

Умовні позначення:




- існуючі стіни



- існуючі стіни, несучі



- конвектори

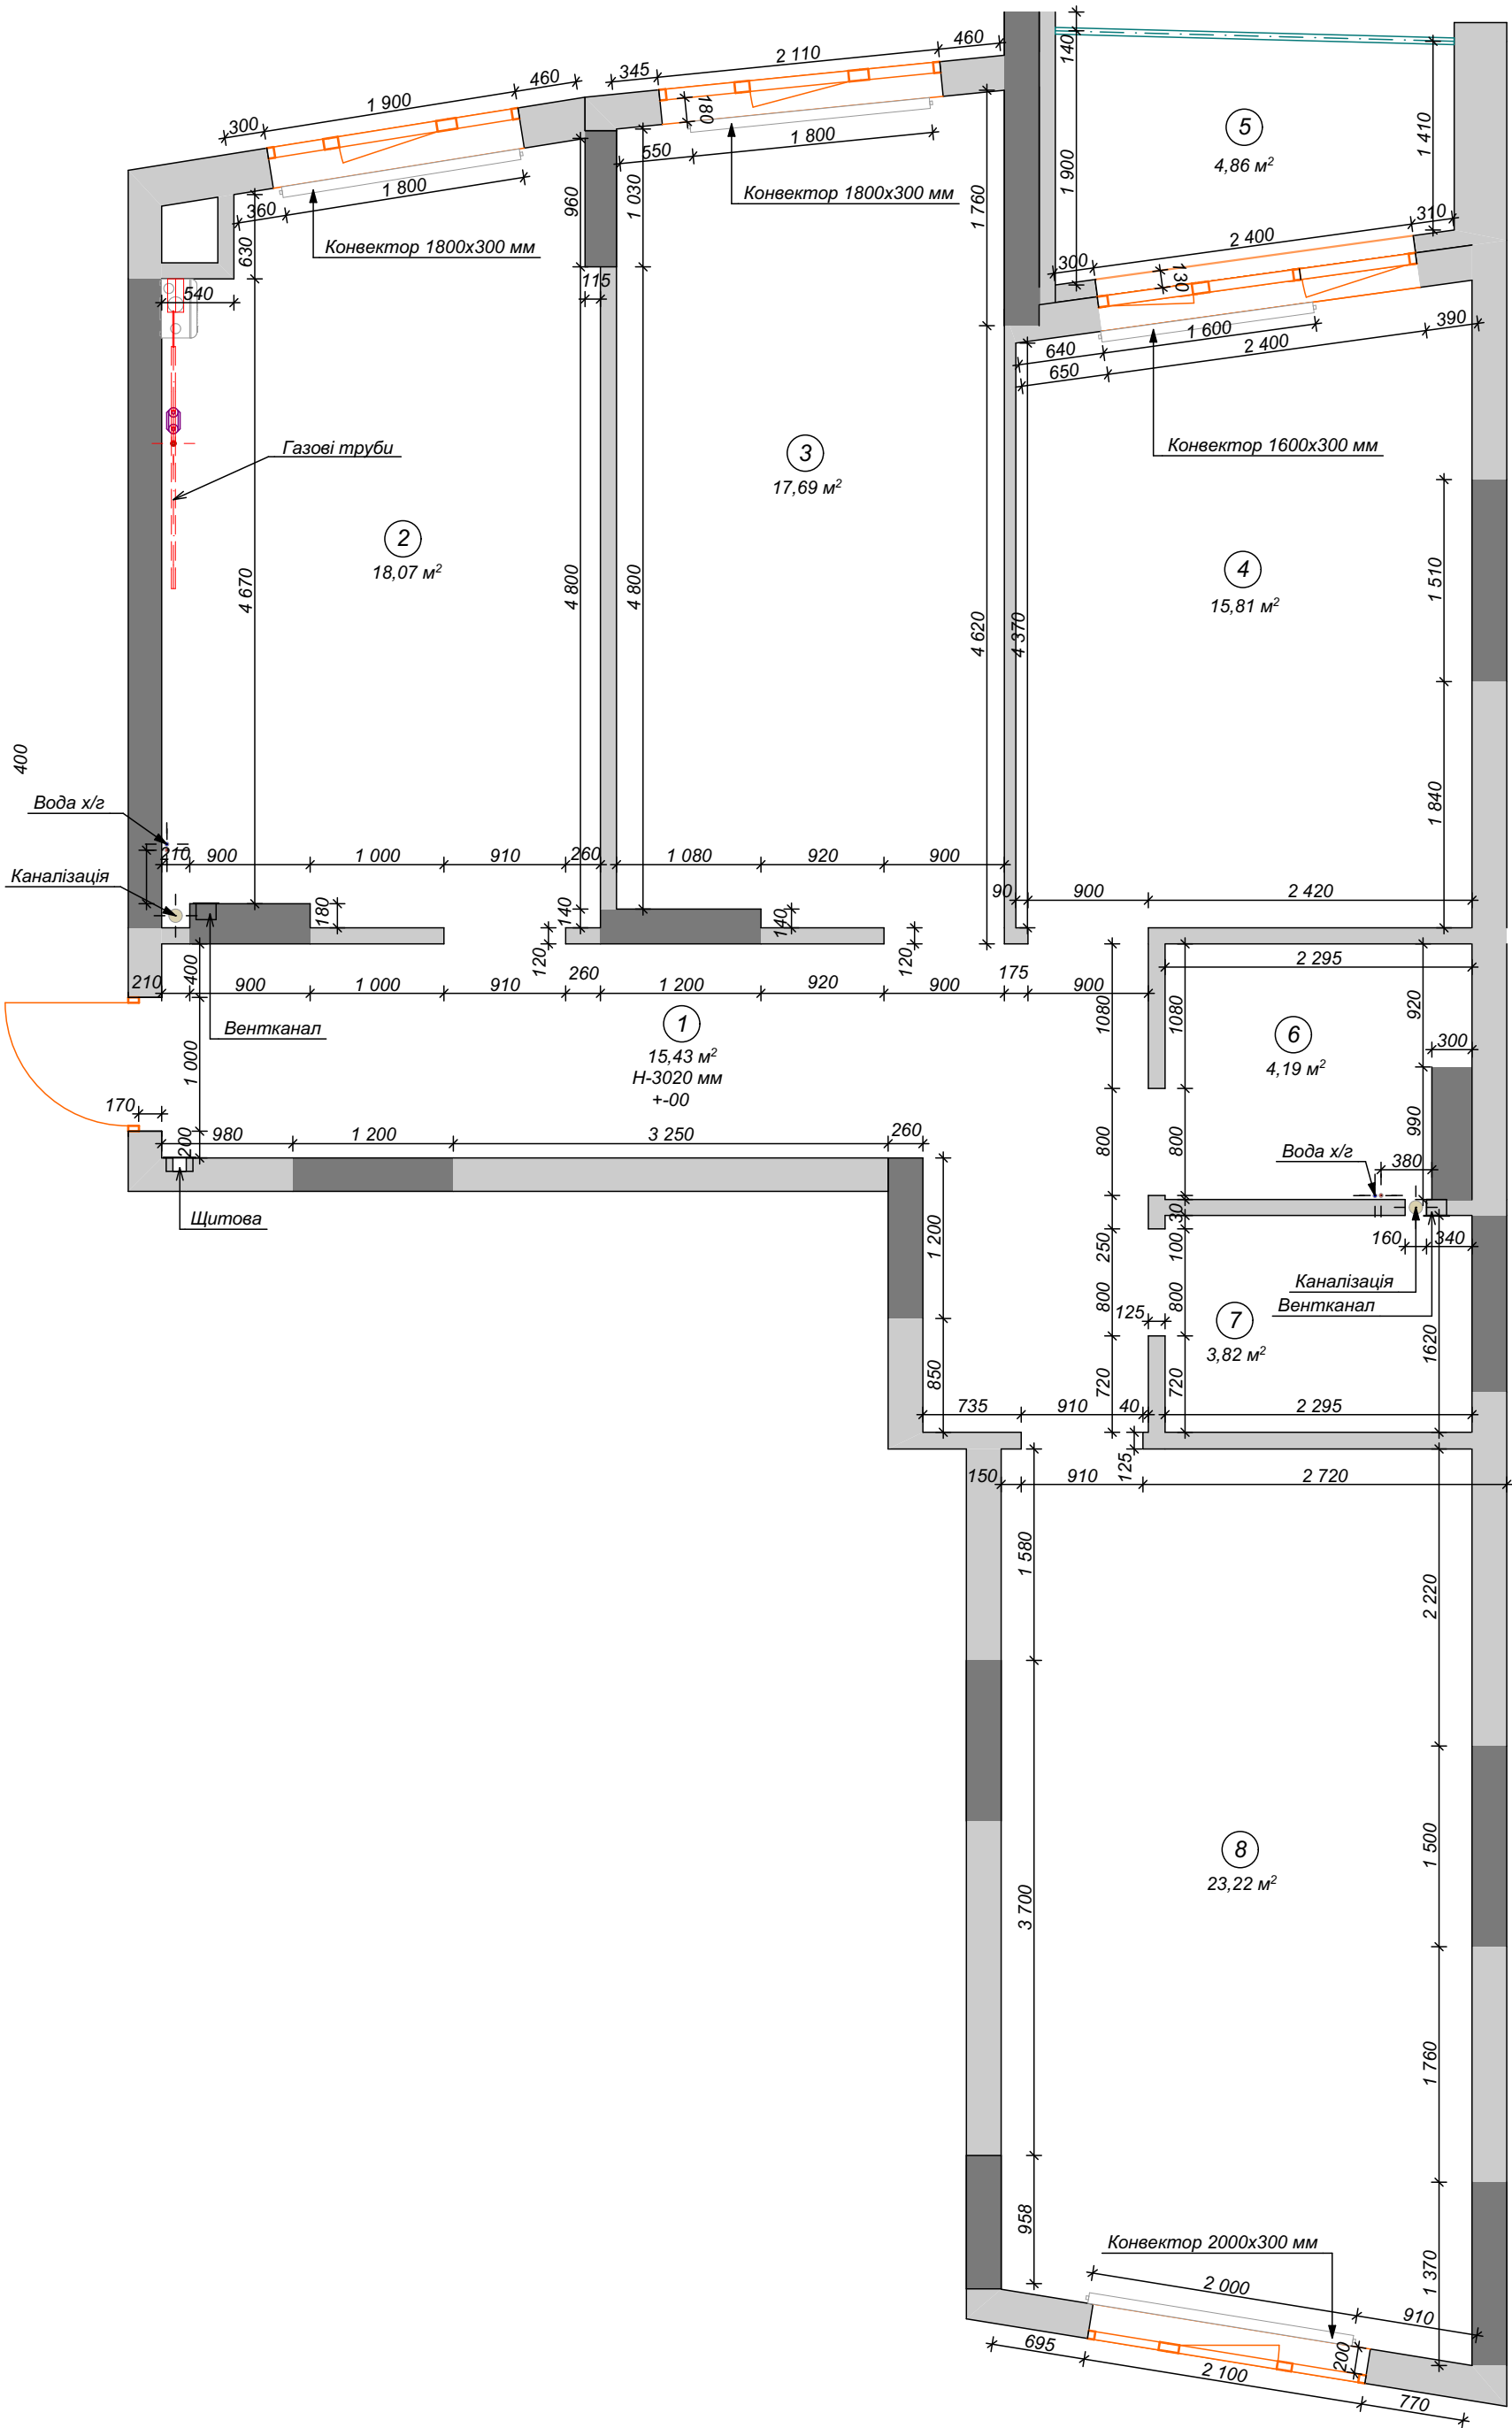

Експлікація приміщень

№п/п	Найменування	S=м²
1	Передпокій	15,43
2	Кухня	18,07
3	Вітальня	17,69
4	Спальня кімната	15,81
5	Балкон	4,86
6	Санвузол	4,19
7	Санвузол	3,82
8	Спальня кімната	23,22
Всього		103,09

Умовні позначення:

- існуючі стіни

- існуючі стіни, несучі


- стіни, що підлягають демонтажу

Інв. N ориг.	
Підпис та дата	
Замість інв. N	

				Дизайн проект квартири			
ГАП	Загарія Т.			План демонтажу М 1:50	Стадія	Лист	Листів
ИП					П	02	
					© "Zagariya Design Group" 2021 г.		

Умовні позначення:

- існуючі стіни
- існуючі стіни, несучі
- стіни, що підлягають монтажу із вологостійкого гіпсокартону
- стіни, що підлягають монтажу із вологостійкого гіпсокартону, H-1200 мм
- схема прокладання труби каналізації

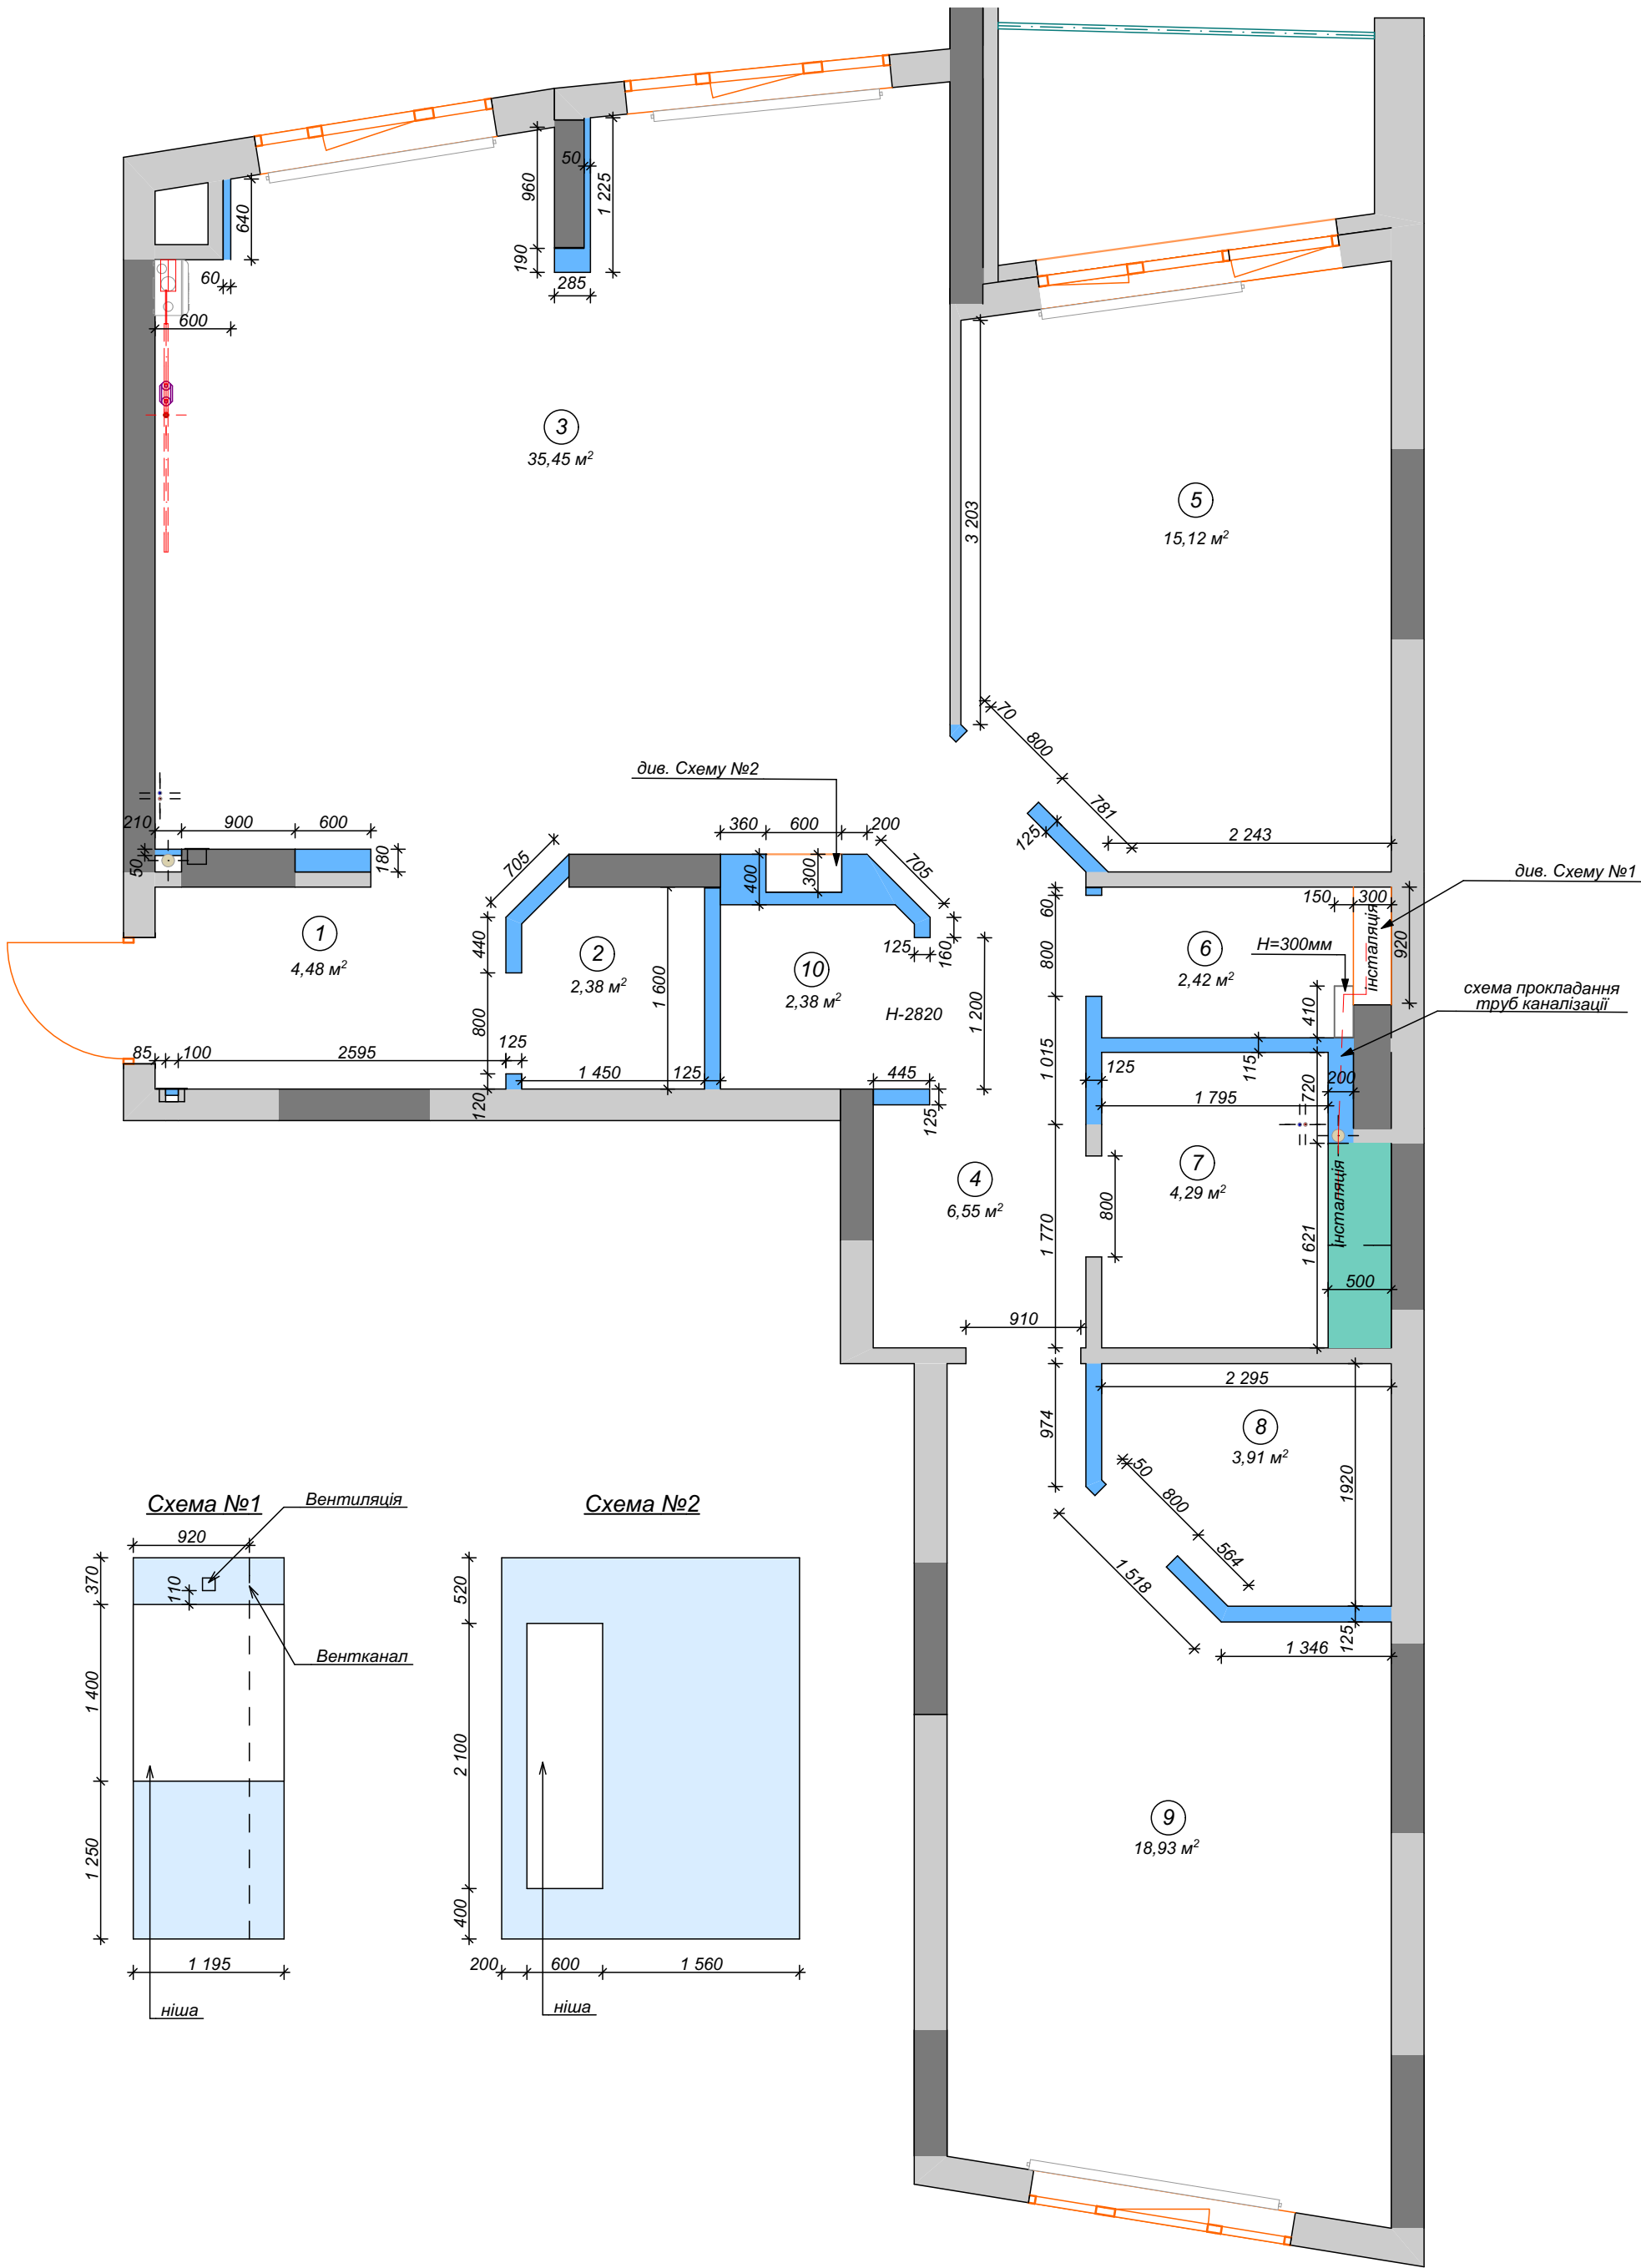

Експлікація приміщень		
№п/п	Найменування	S=м²
1	Передпокій	4,48
2	Гардероб	2,38
3	Кухня-Вітальня	35,45
4	Коридор	6,55
5	Дитяча кімната	15,12
6	Санвузол	2,42
7	Ванна кімната	4,29
8	Господарський гардероб	3,91
9	Господарська спальня кімната	18,93
10	Майстерня	2,38
Всього		95,91

Примітка:

Всі висоти вказані від позначки 0.00. За позначку 0.00 приймаємо рівень підлоги з урахуванням товщини фінішного покриття підлоги.

Інв. N ориг.	
Підпис та дата	
Замість інв. N	

				Дизайн проект квартири			
ГАП	Загарія Т.			План монтажу М 1:50	Стадія	Лист	Листів
ИП					П	03	
					© "Zagariya Design Group"		
					2021 р.		

Умовні позначення:




- існуючі стіни



- існуючі стіни, несучі




- конектори

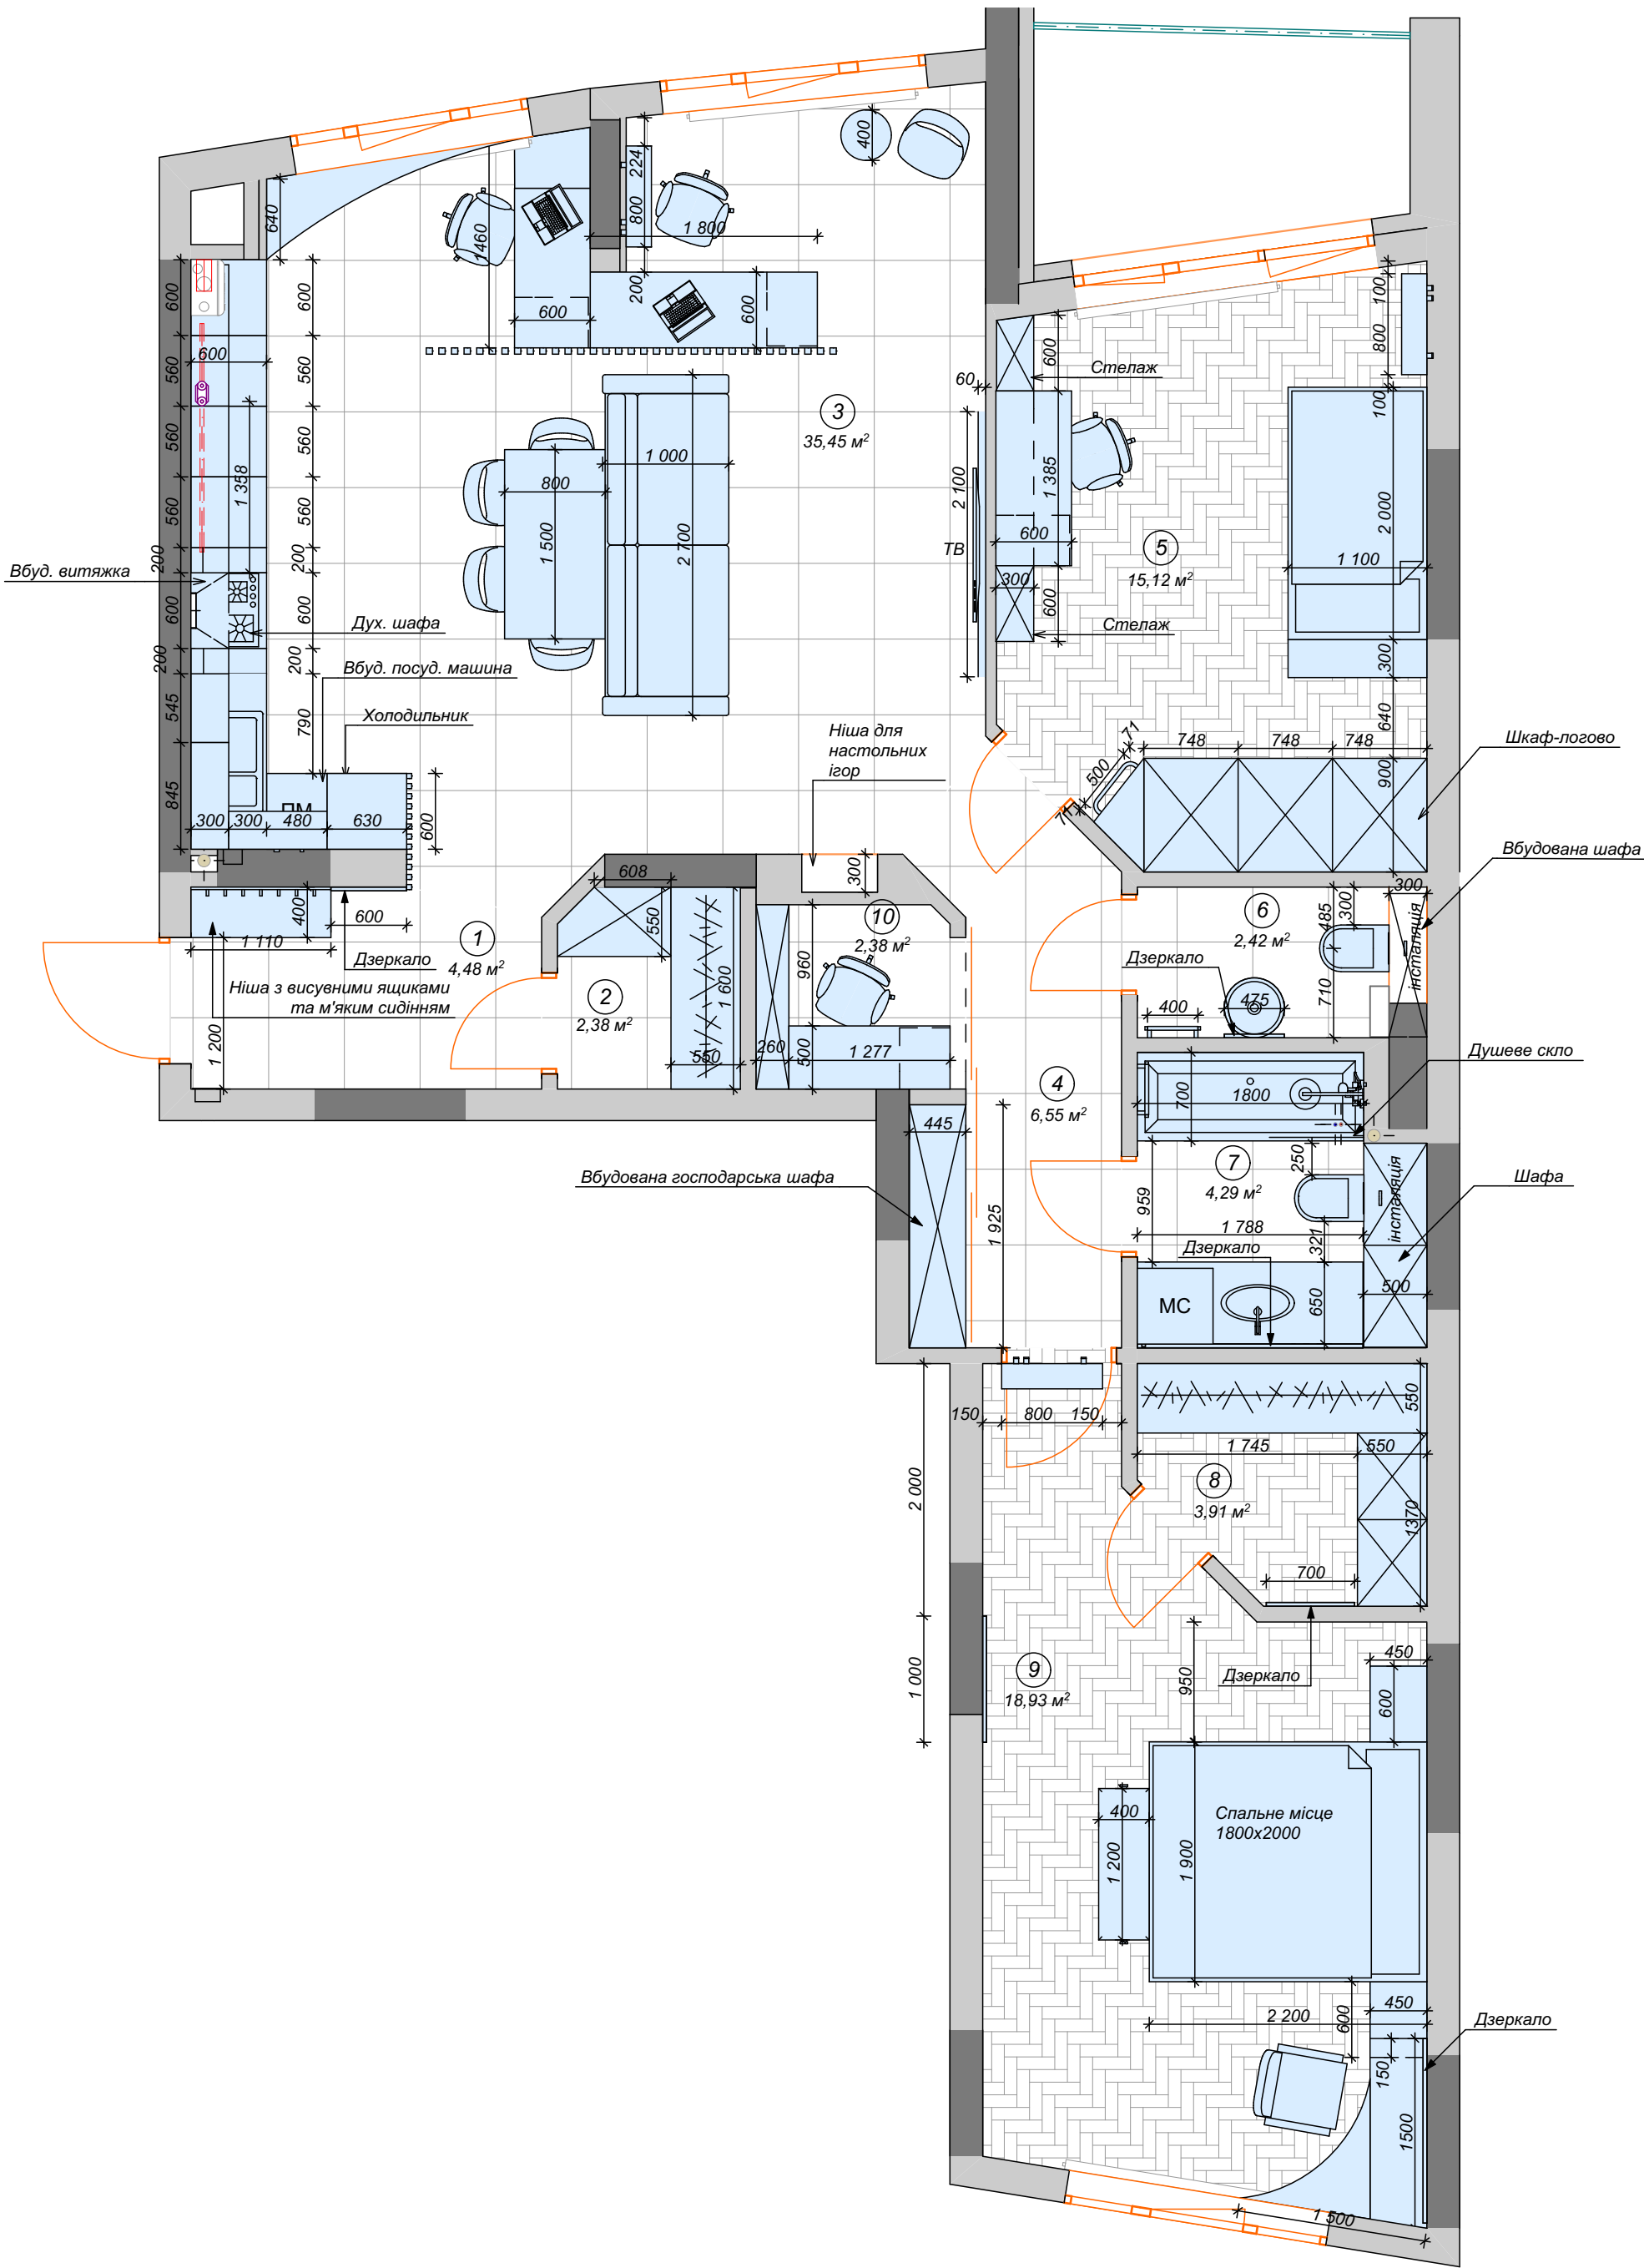


Експлікація приміщень

№п/п	Найменування	S=м²
1	Передпокій	4,48
2	Гардероб	2,38
3	Кухня-Вітальня	35,45
4	Коридор	6,55
5	Дитяча кімната	15,12
6	Санвузол	2,42
7	Ванна кімната	4,29
8	Господарський гардероб	3,91
9	Господарська спальня кімната	18,93
10	Майстерня	2,38
Всього		95,91

- Умовні позначення:
- існуючі стіни
 - існуючі стіни, несучі
 - стіни, які монтуються
 - конвектори

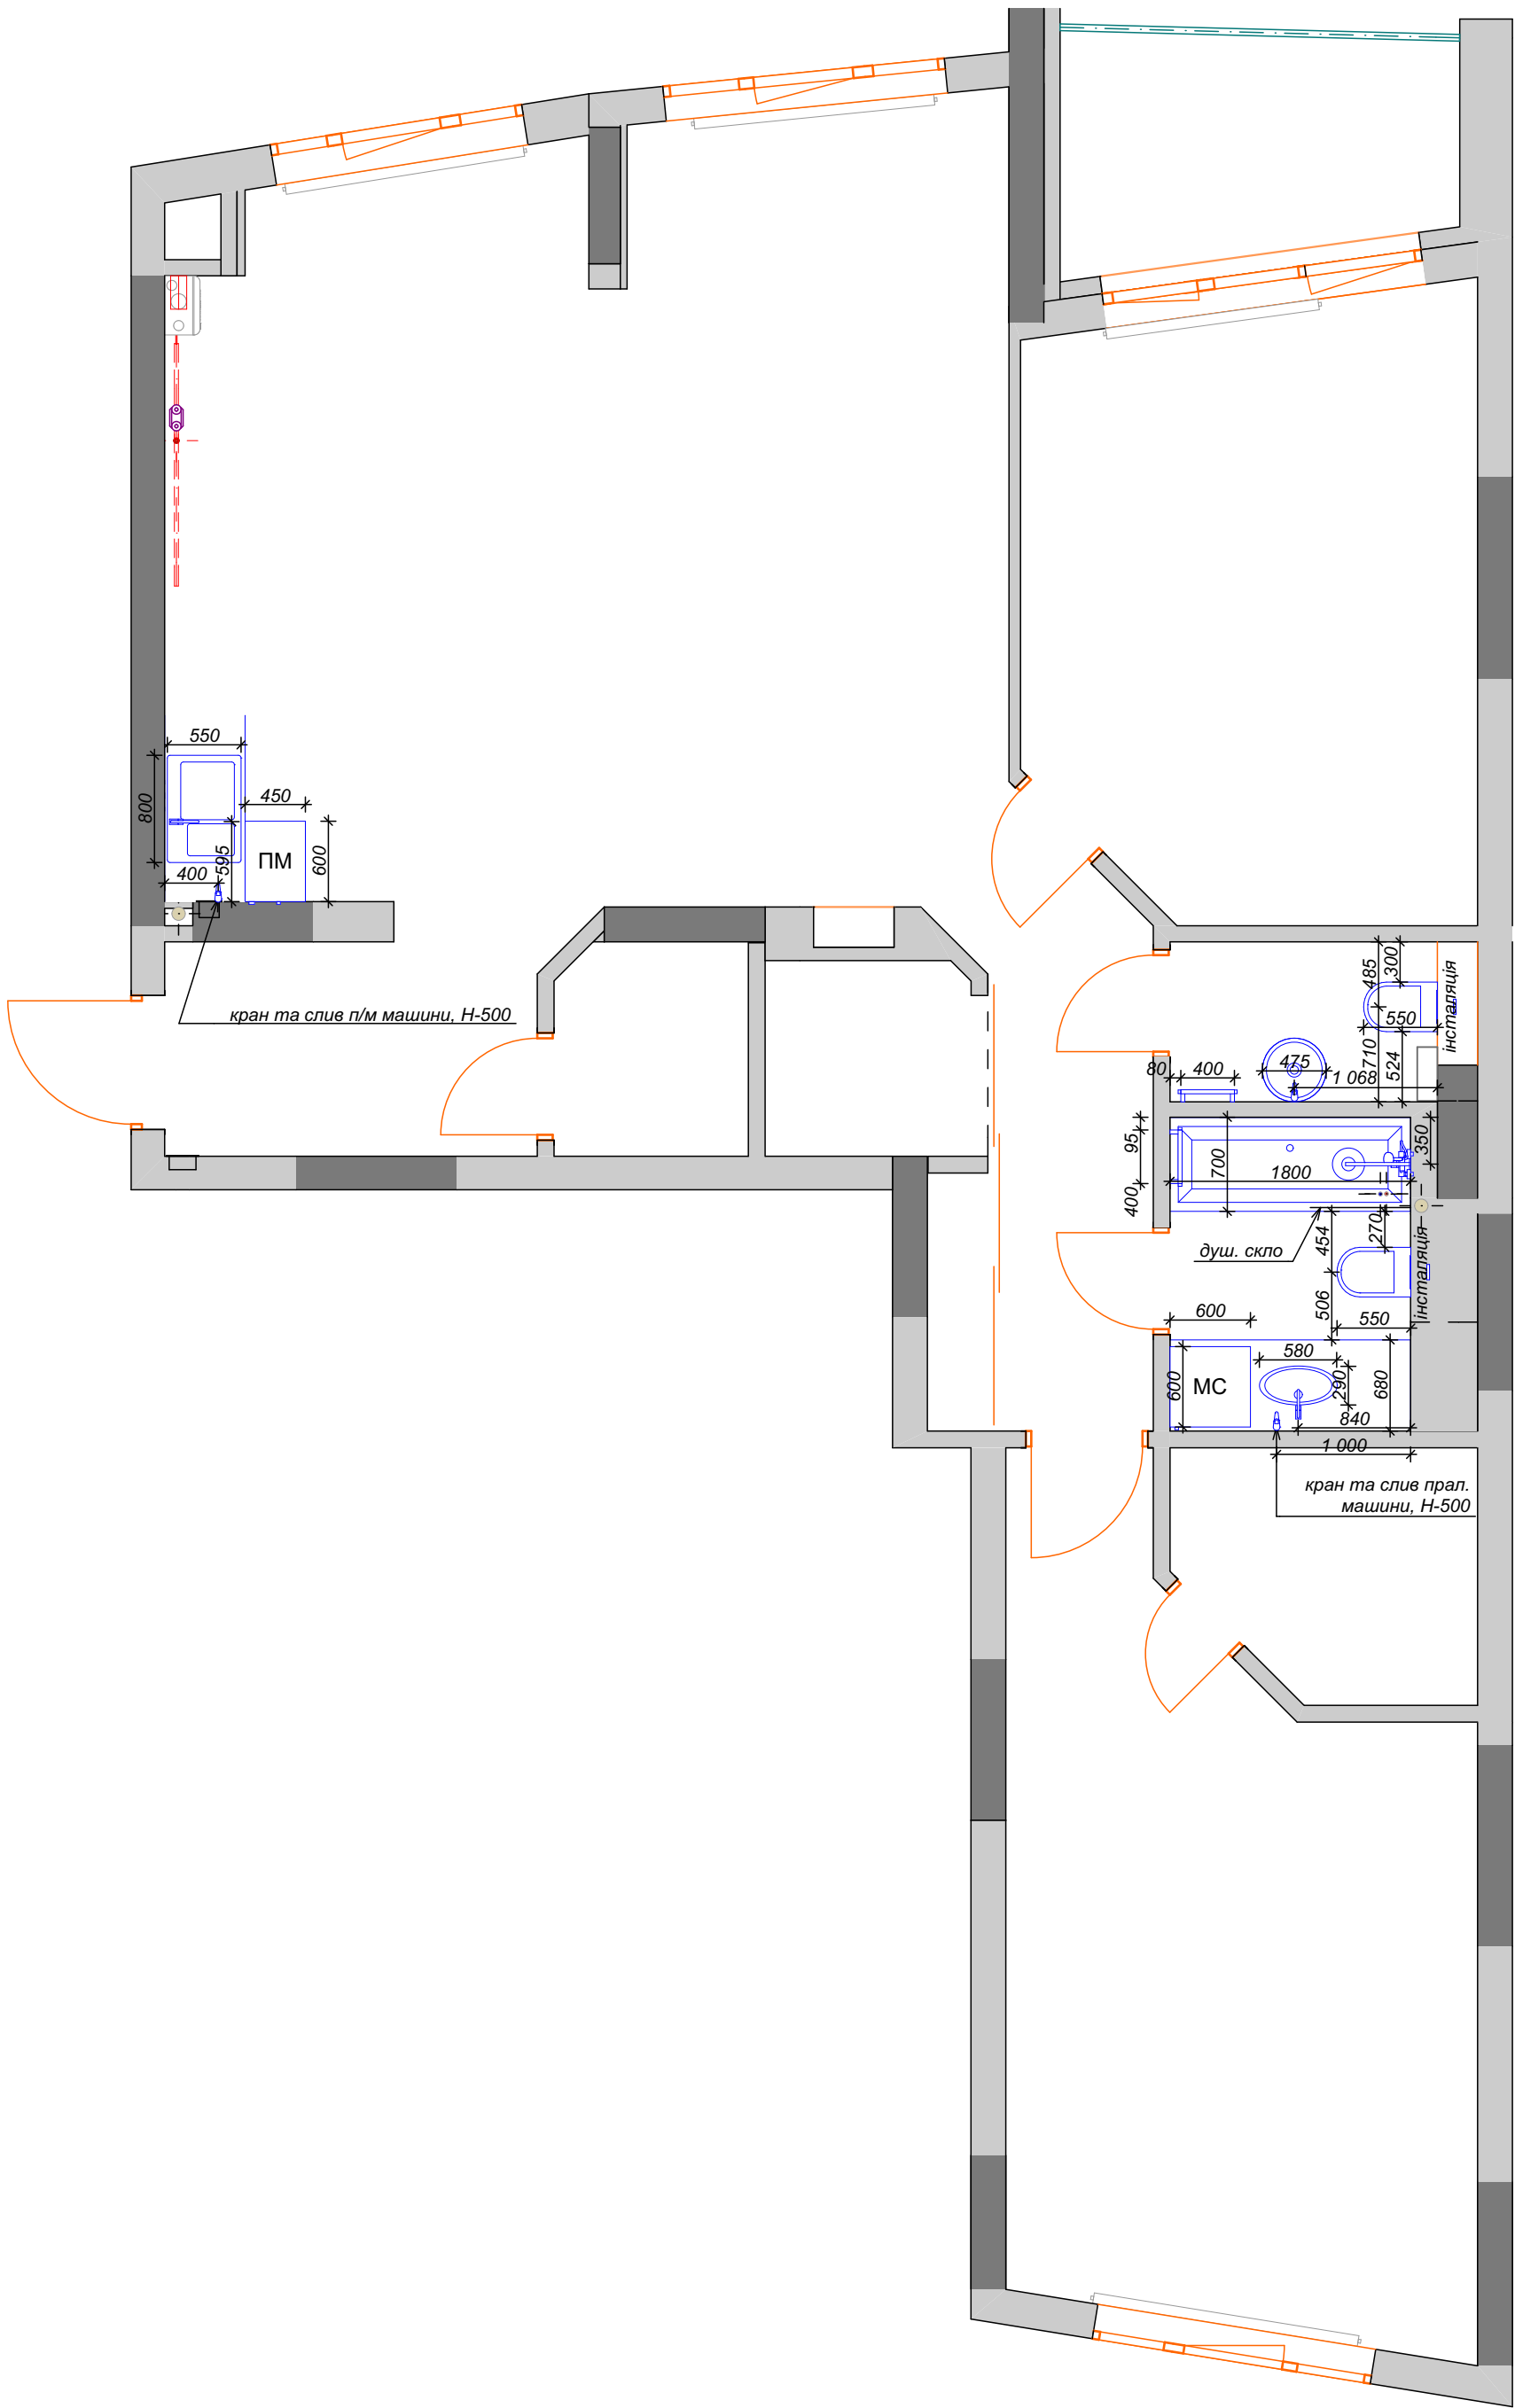

Инсталляция GEBERIT

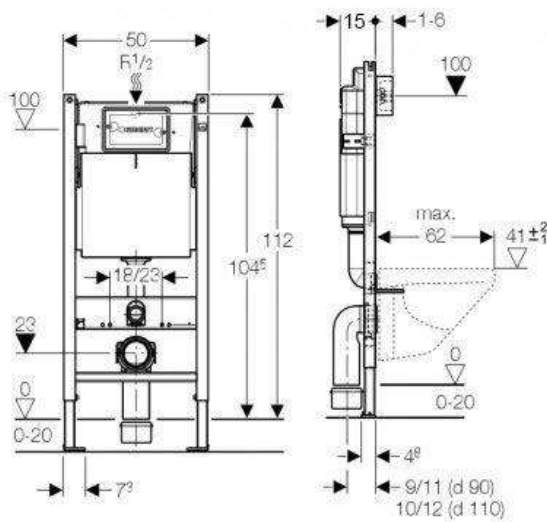

Примітка:

Всі висоти вказані від позначки 0.00. За позначку 0.00 приймаємо рівень підлоги з урахуванням товщини фінішного покриття підлоги.

				Дизайн проект квартири			
ГАП	Загарія Т.			План сантехничного обладнання М 1:50	Стадія	Лист	Листів
ИП					П	05	
					© "Zagariya Design Group"		
					2021 г.		

Умовні позначення:

- 0,26 м²

- натяжна стеля білого кольору, Н- 70 мм
- 0,26 м²

- натяжна стеля синього кольору, Н- 70 мм
- 0,26 м²

- стеля з гіпсокартону білого кольору, Н- 100 мм
- 0,26 м²

- штукатурка існуючої стелі
- 0,26 м²

- стеля з гіпсокартону білого кольору, Н- 200 мм
- 0,26 м²


- стеля с гіпсокартону, Н-370 мм
- 0,26 м²

- натяжна стеля білого кольору, Н- 50 мм
- - -

- місце для світлодіодної стрічки
- H-50

- висота стелі
- T

- місце для трансформатора

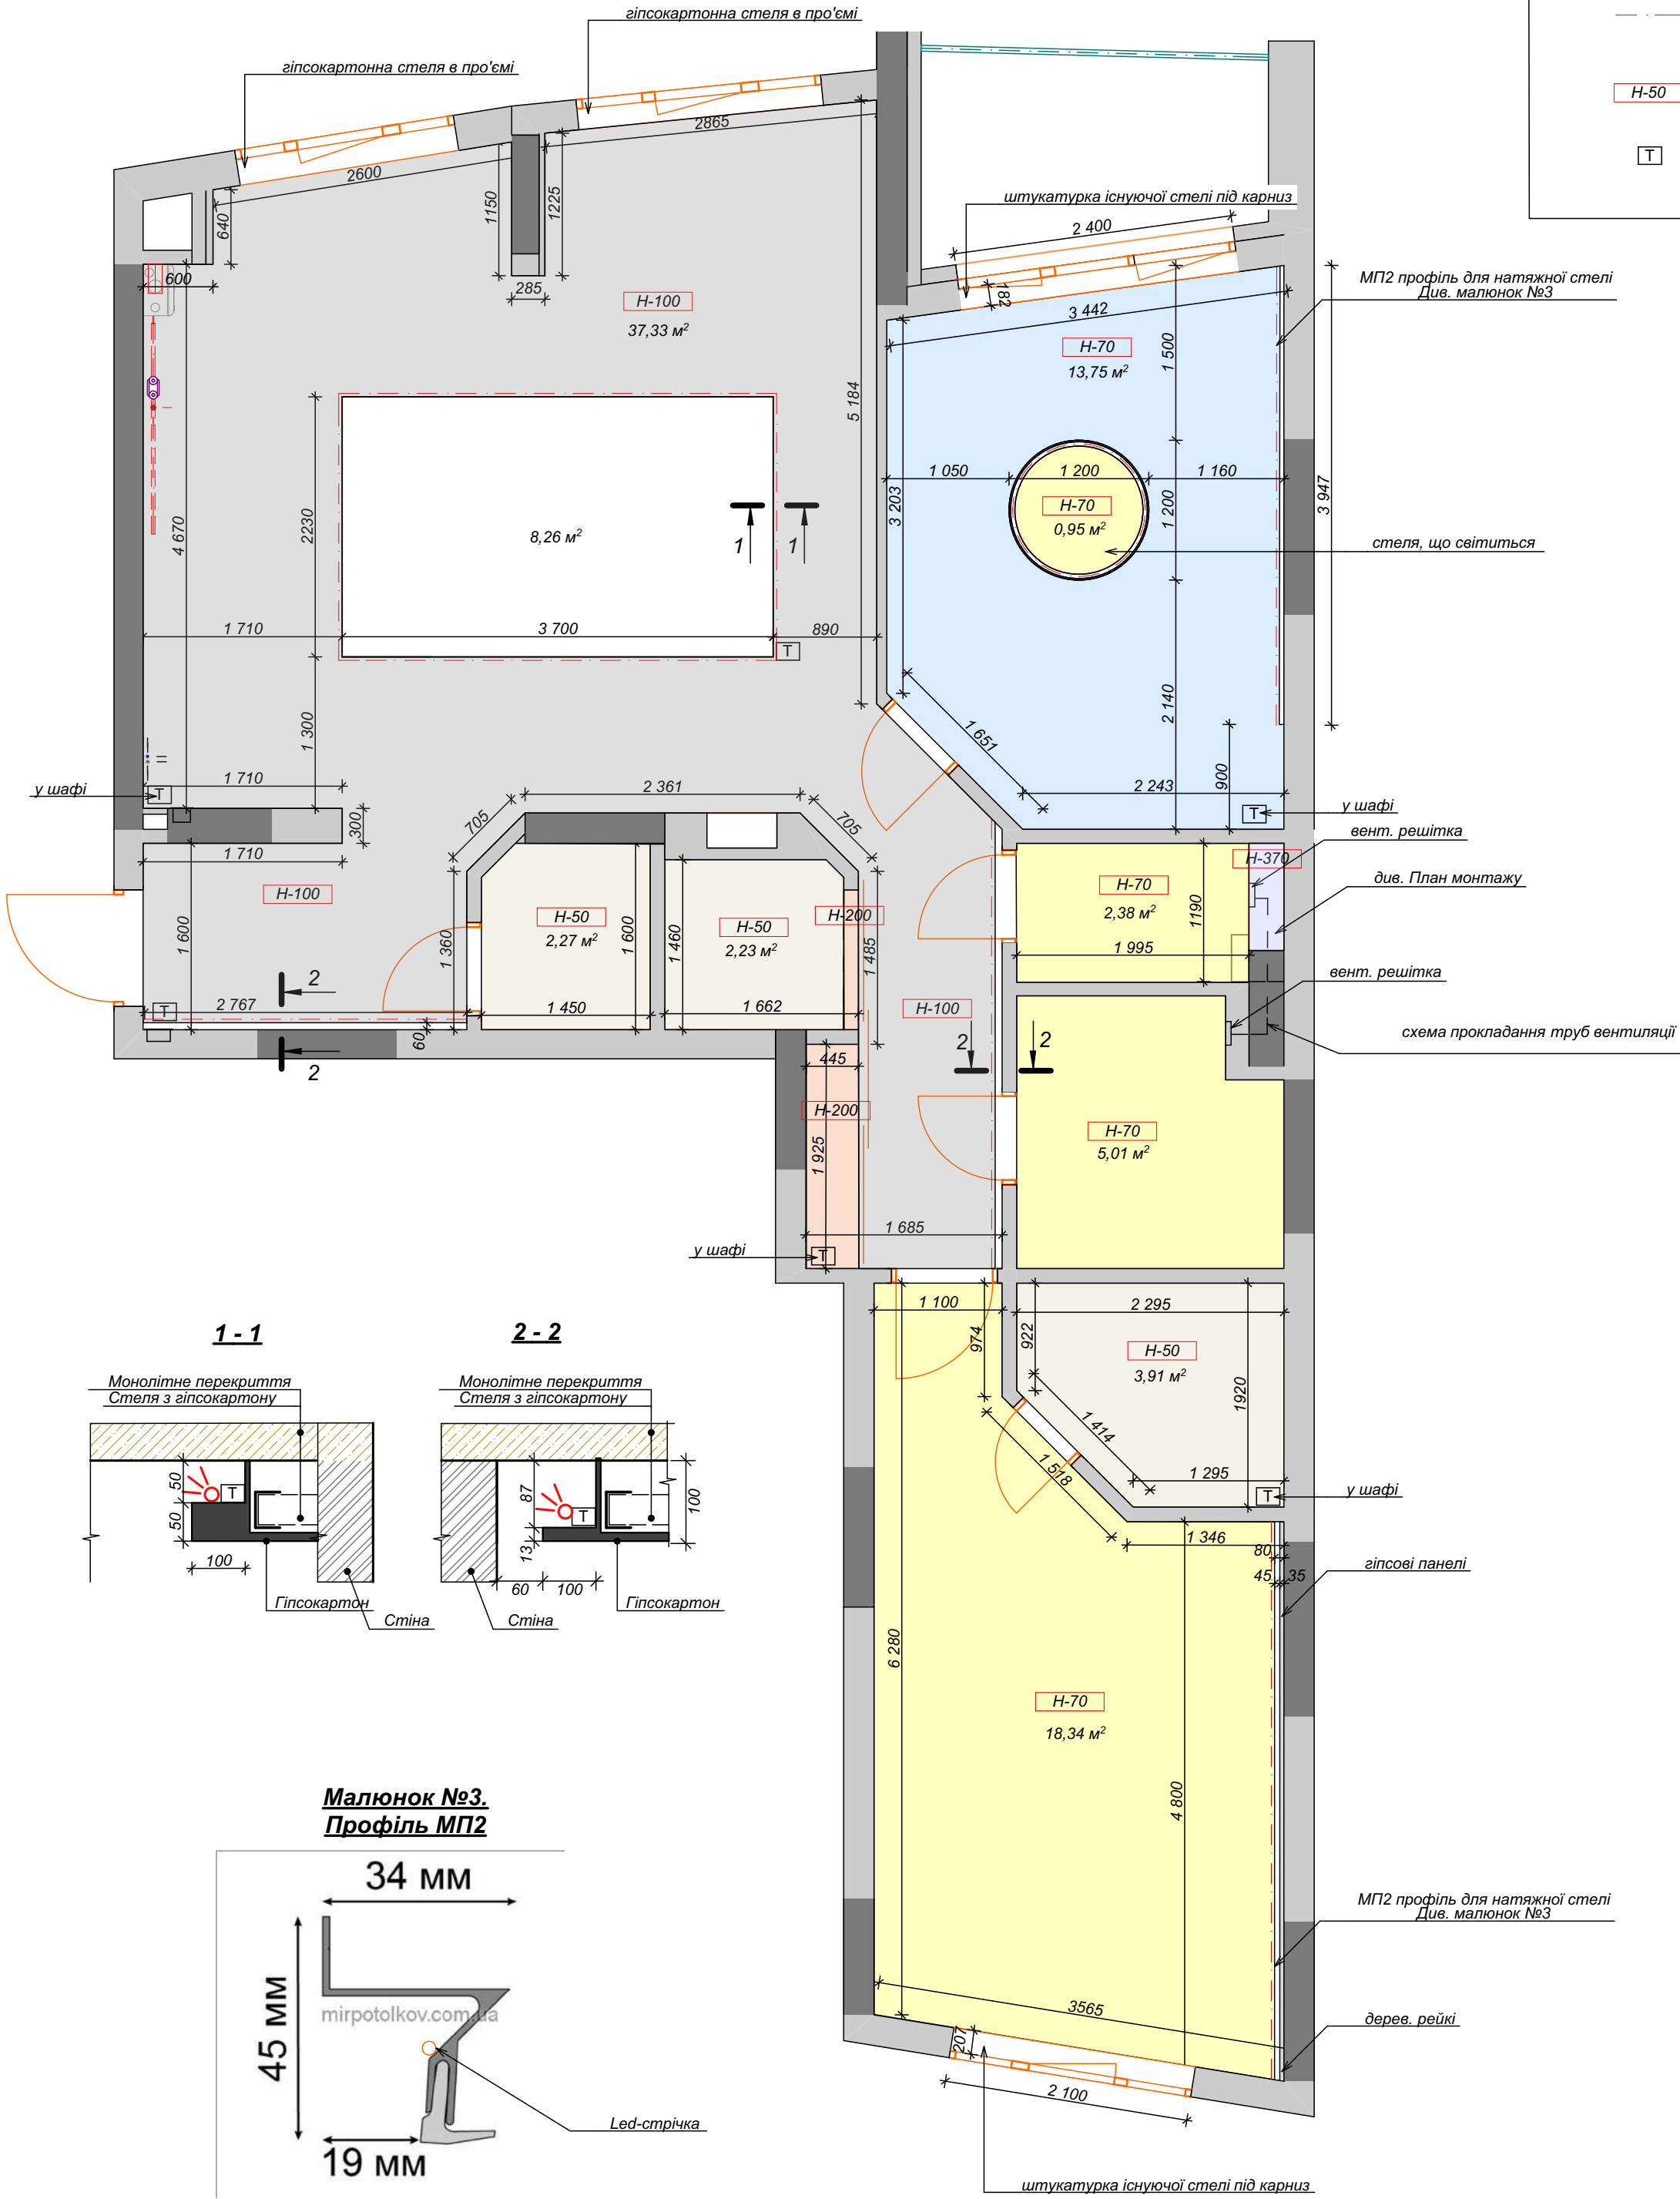


Примітка:

Всі висоти вказані від висоти існуючої монолітної стелі.

					Дизайн проект квартири			
ГАП	Загарія Т.				План стелі М 1:50	Стадія	Лист	Листів
ИП						П	06	
						© "Zagariya Design Group"		
						2021 г.		

	- підвісний світильник
	- бра
	- накладна світлодіодна панель
	- люстра
	- вбудований точковий світильник
	<i>H-1000</i> - висота від підлоги
	- вивід дрота 220 V
	- світлодіодна стрічка

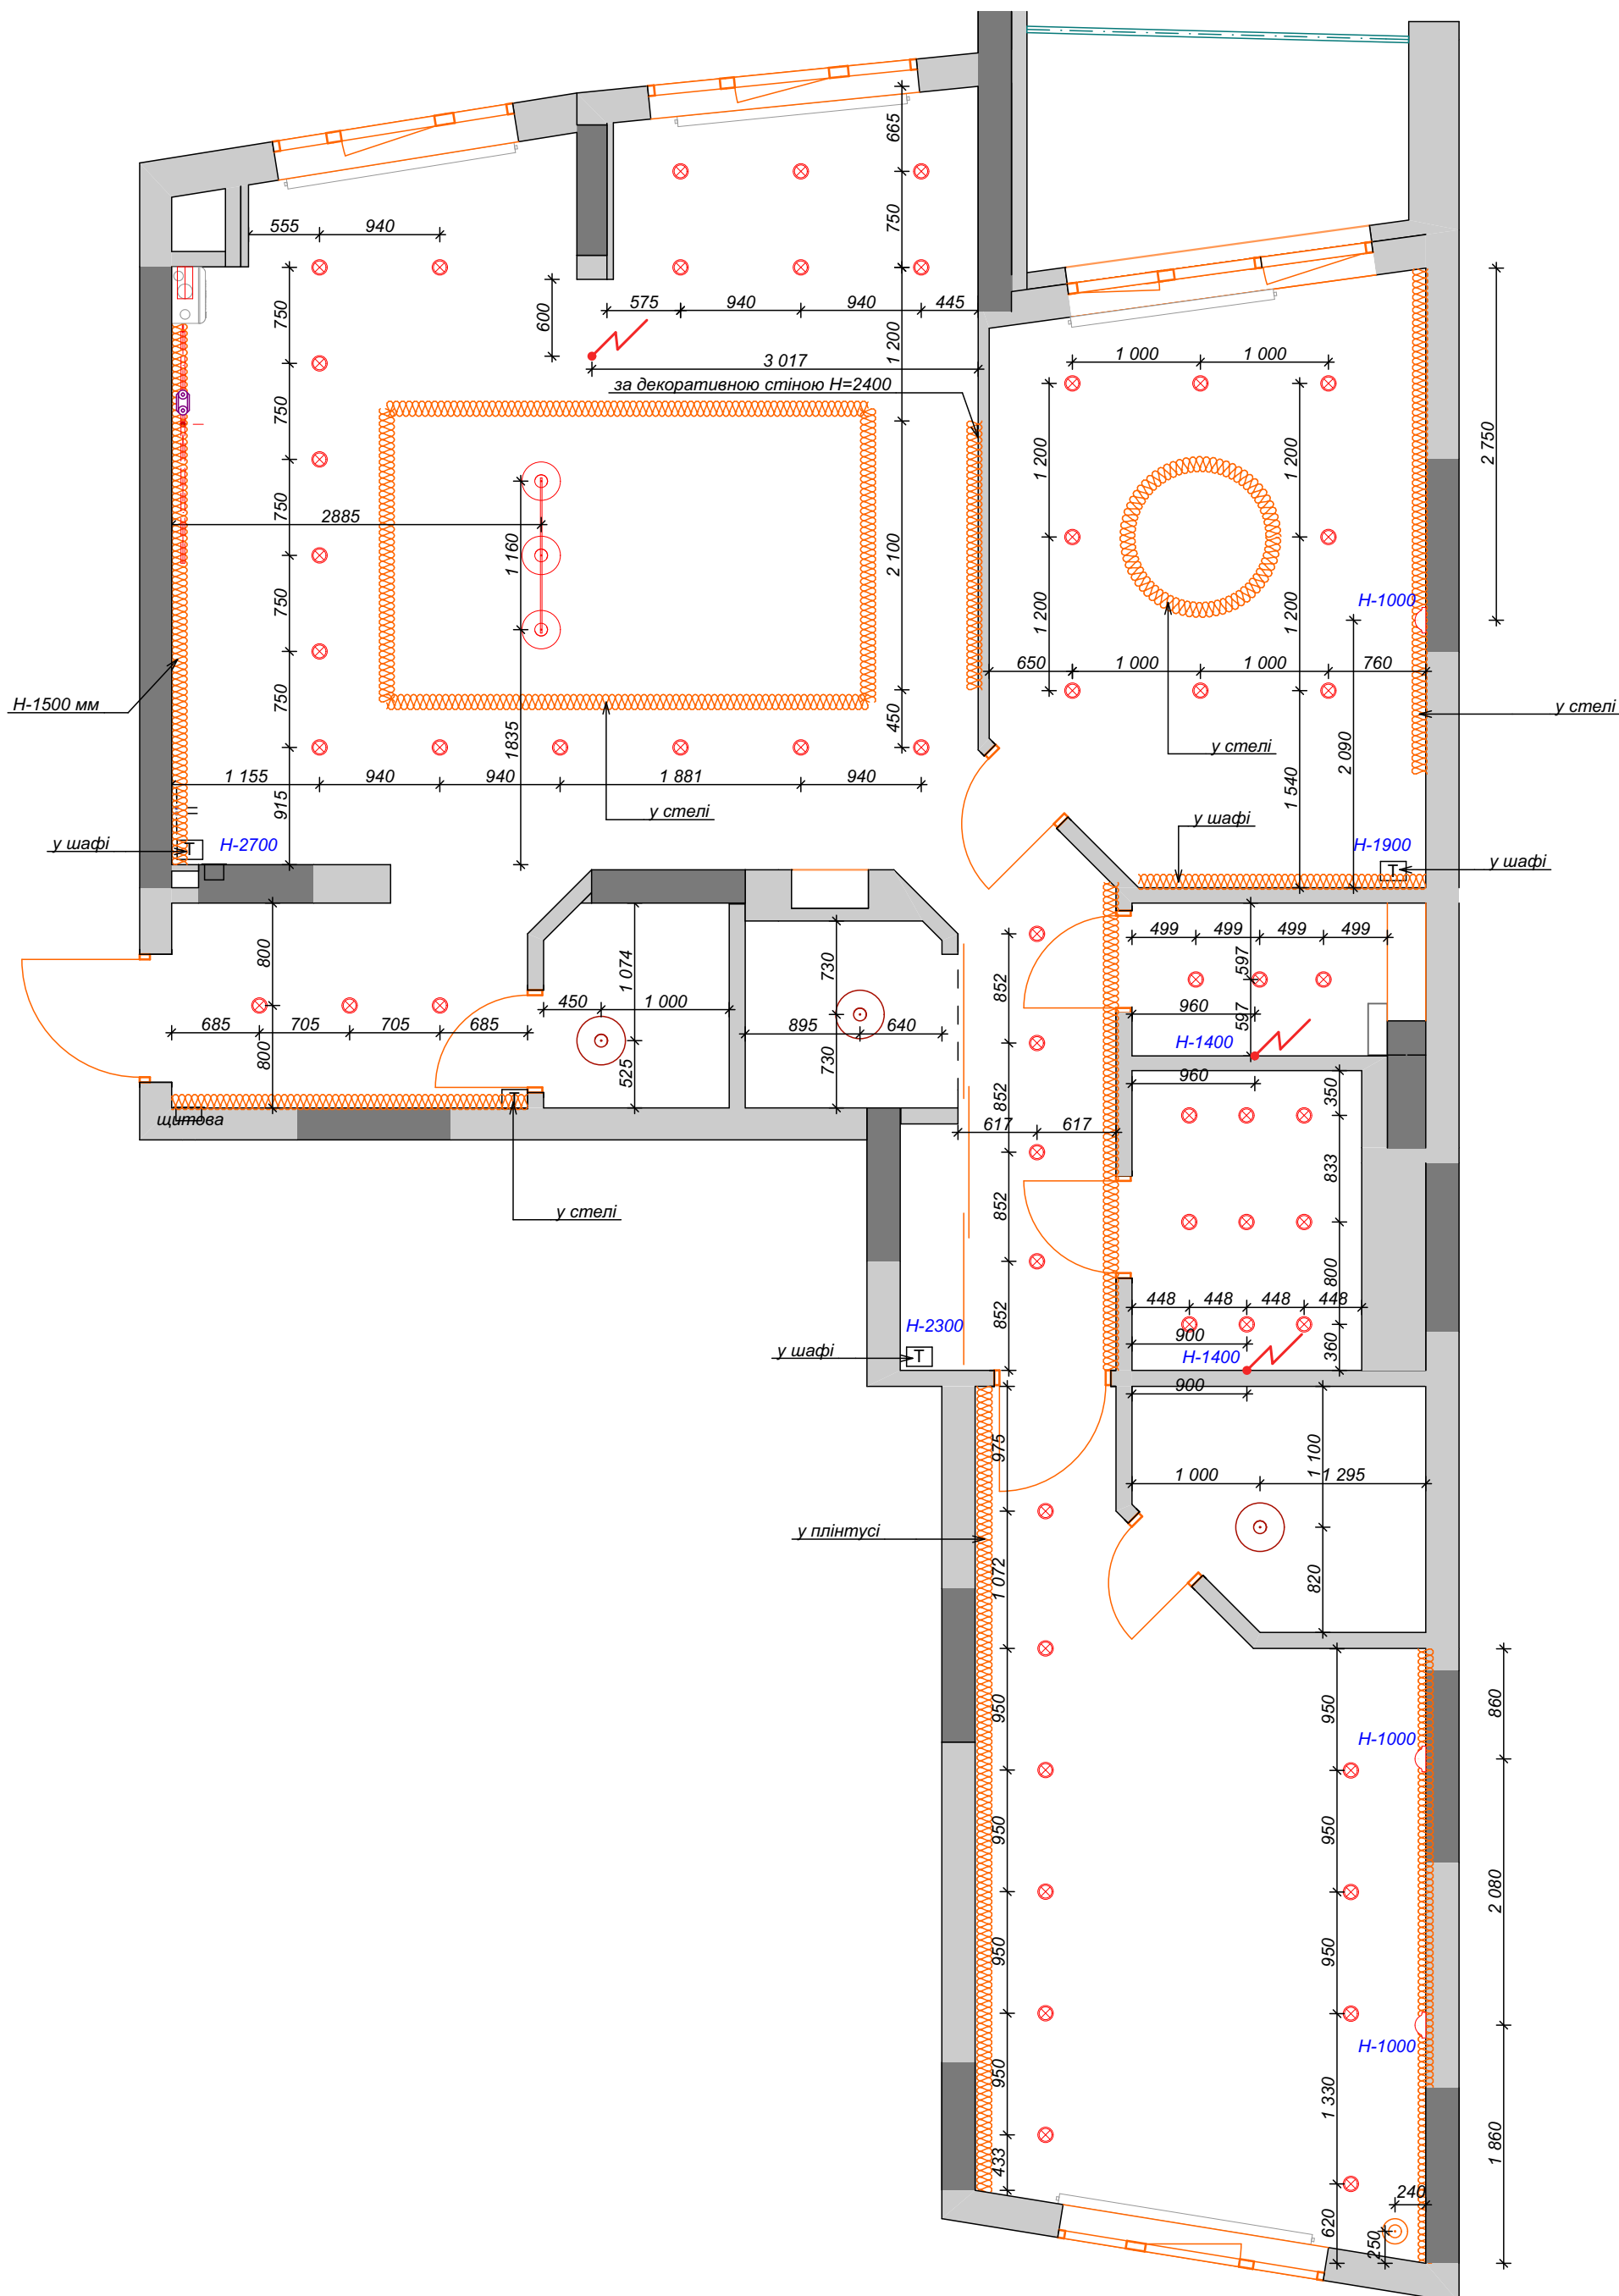


Всі висоти вказані від позначки 0.00. За позначку 0.00 приймаємо рівень підлоги з урахуванням товщини фінішного покриття підлоги.

				Дизайн проект квартири			
ГАП	Загарія Т.			План освітлення М 1:50	Стадія	Лист	Листів
ІП					П	07	
					© "Zagariya Design Group"		
					2021 р.		

Інв. N ориг.	Підпис та дата	Замість інв. N

Умовні позначення:

	- підвісний світильник
	- бра
	- накладна світлодіодна люстра
	- люстра
	- вбудований точковий світильник
H-1000	- висота від підлоги
	- led підсвічування дзеркала
	- світлодіодна стрічка
	- вимикач двохклавішний
	- вимикач одноклавішний
	- вимикач одноклавішний прохідний
	- вимикач двохклавішний прохідний
	- вивід дрота 220 V

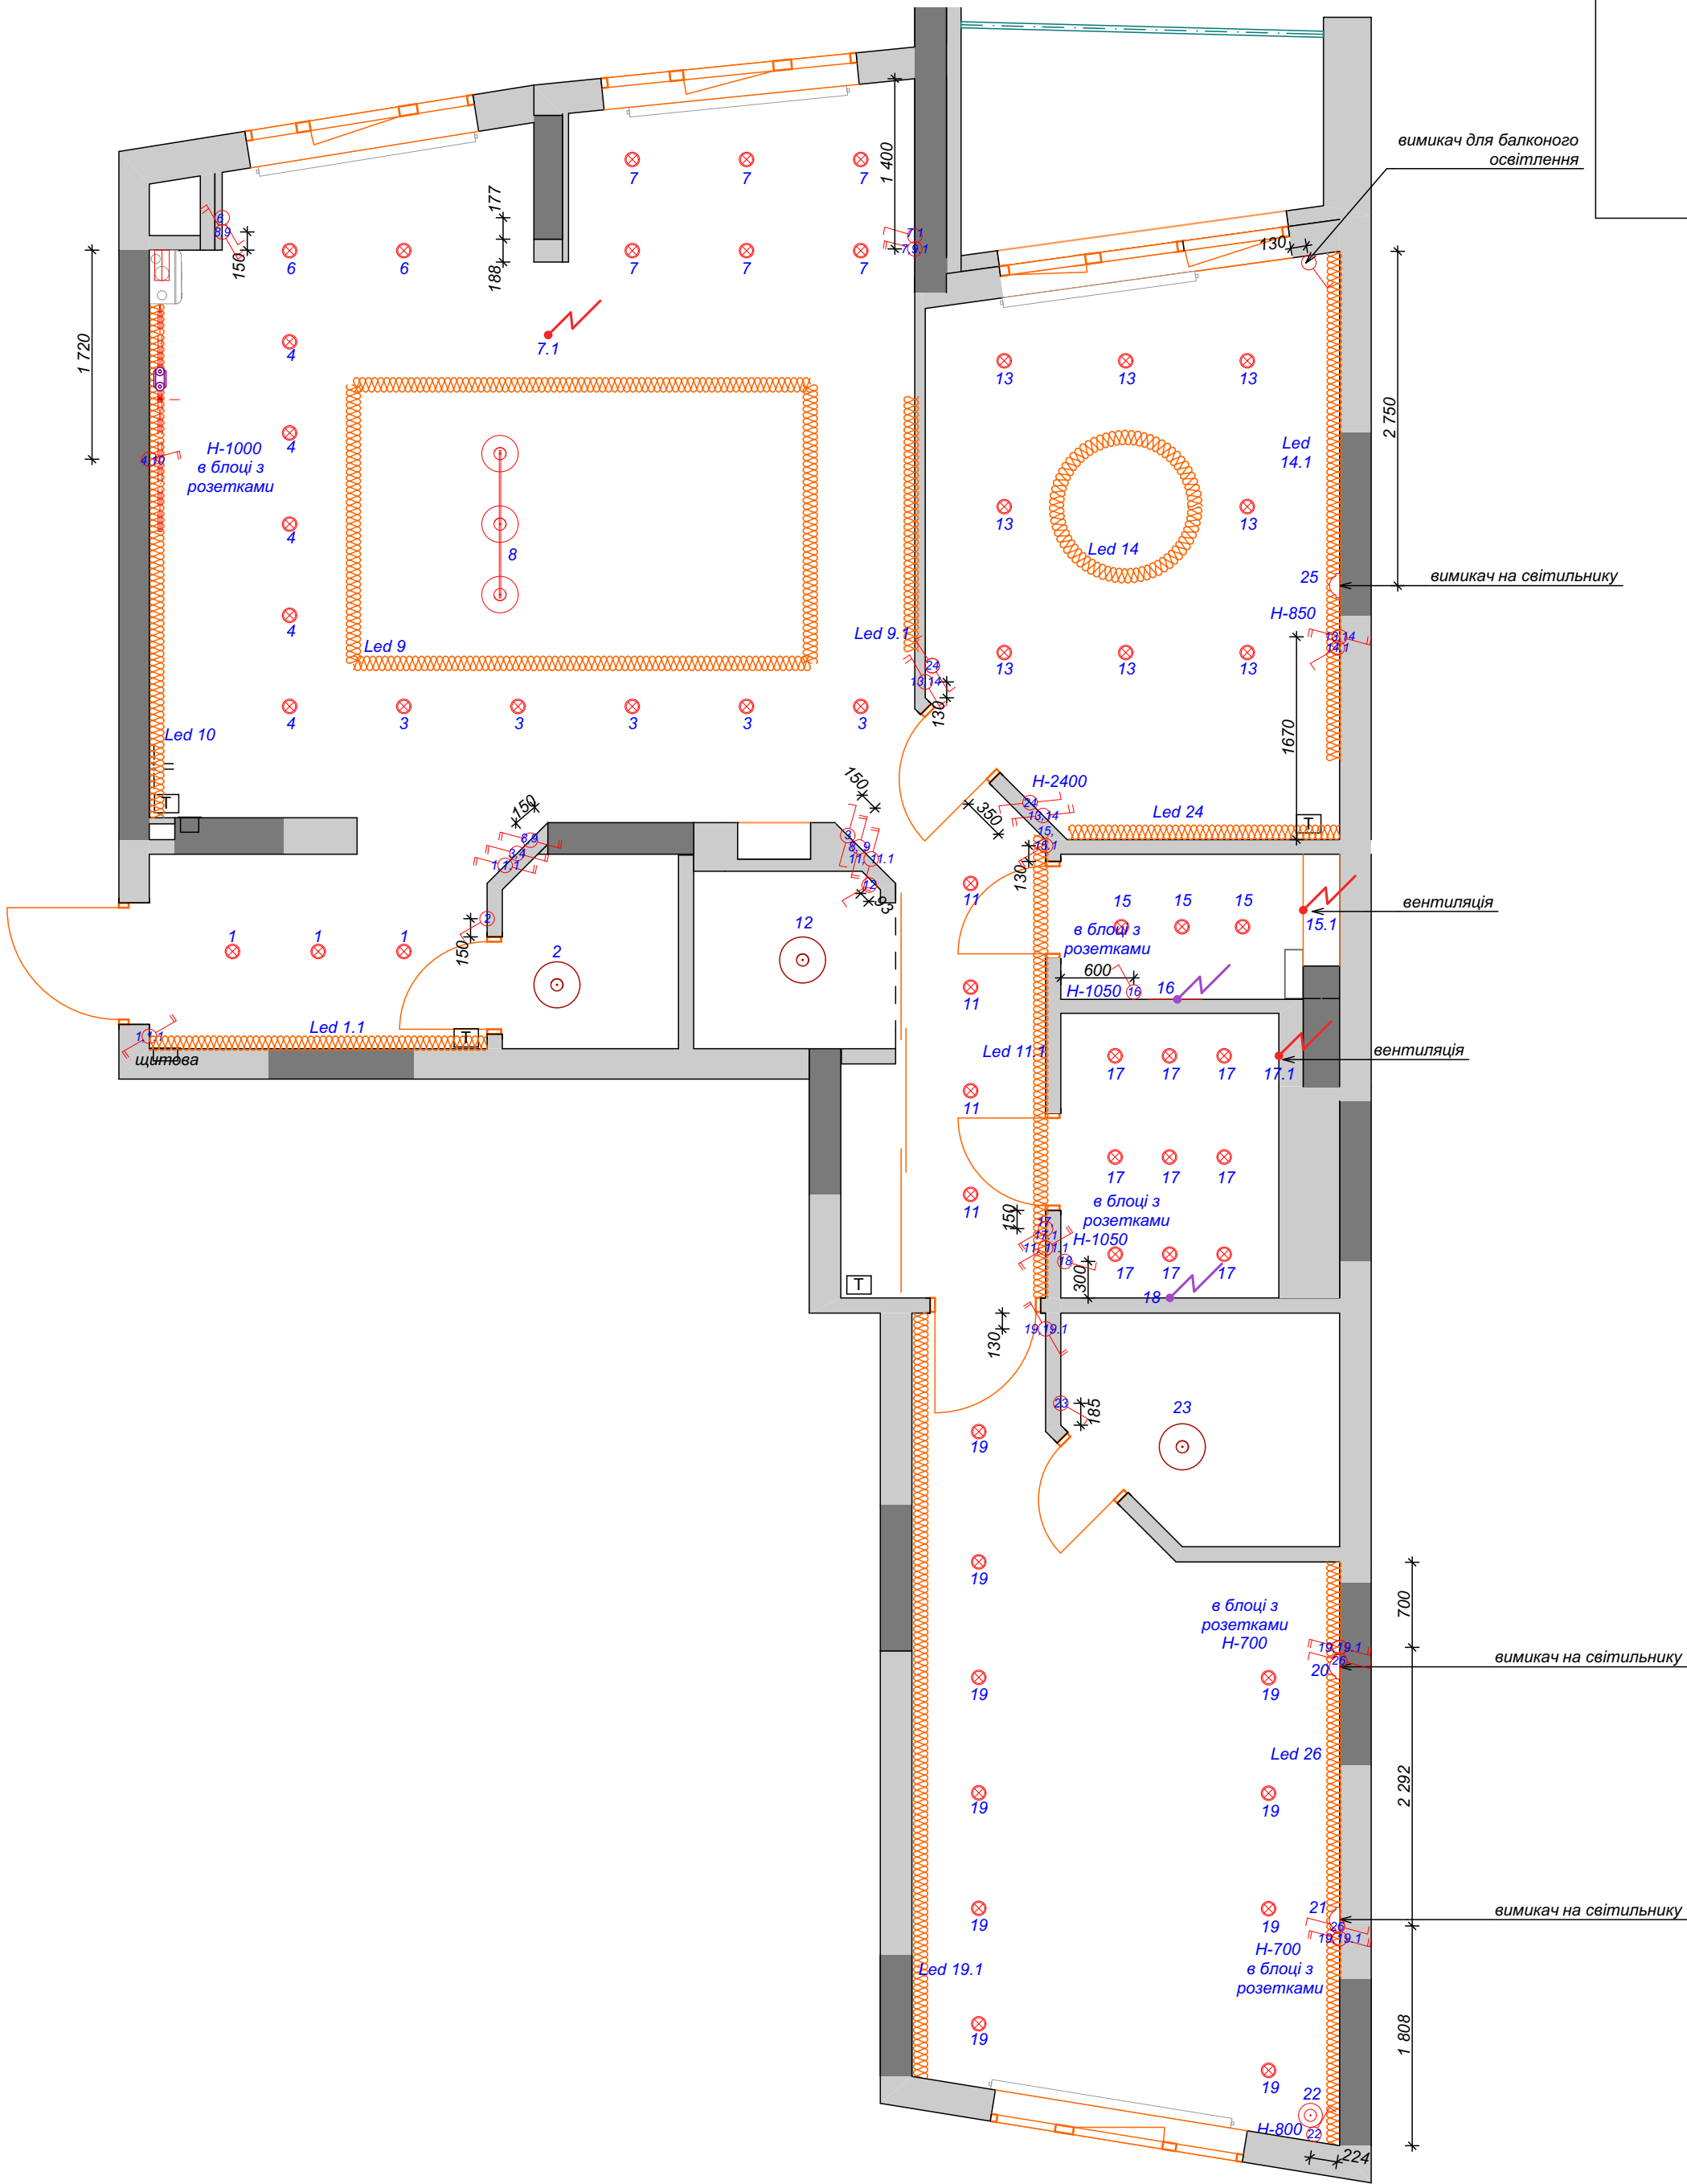

Примітка:

Всі висоти вказані від позначки 0.00. За позначку 0.00 приймаємо рівень підлоги з урахуванням товщини фінішного покриття підлоги.
Якщо не вказано інше, висота вимикачів дорівнює 900 мм від підлоги.

				Дизайн проект квартири			
ГАП	Загарія Т.			План освітлення і вимикачів М 1:50	Стадія	Лист	Листів
ИП					П	08	
					© "Zagariya Design Group"		
					2021 г.		


Інв. N ориг.	
Підпис та дата	
Замість інв. N	

Умовні позначення:

- плитка терацо 600*600 мм

- плитка під бетон, 600*600 мм

- ламінат

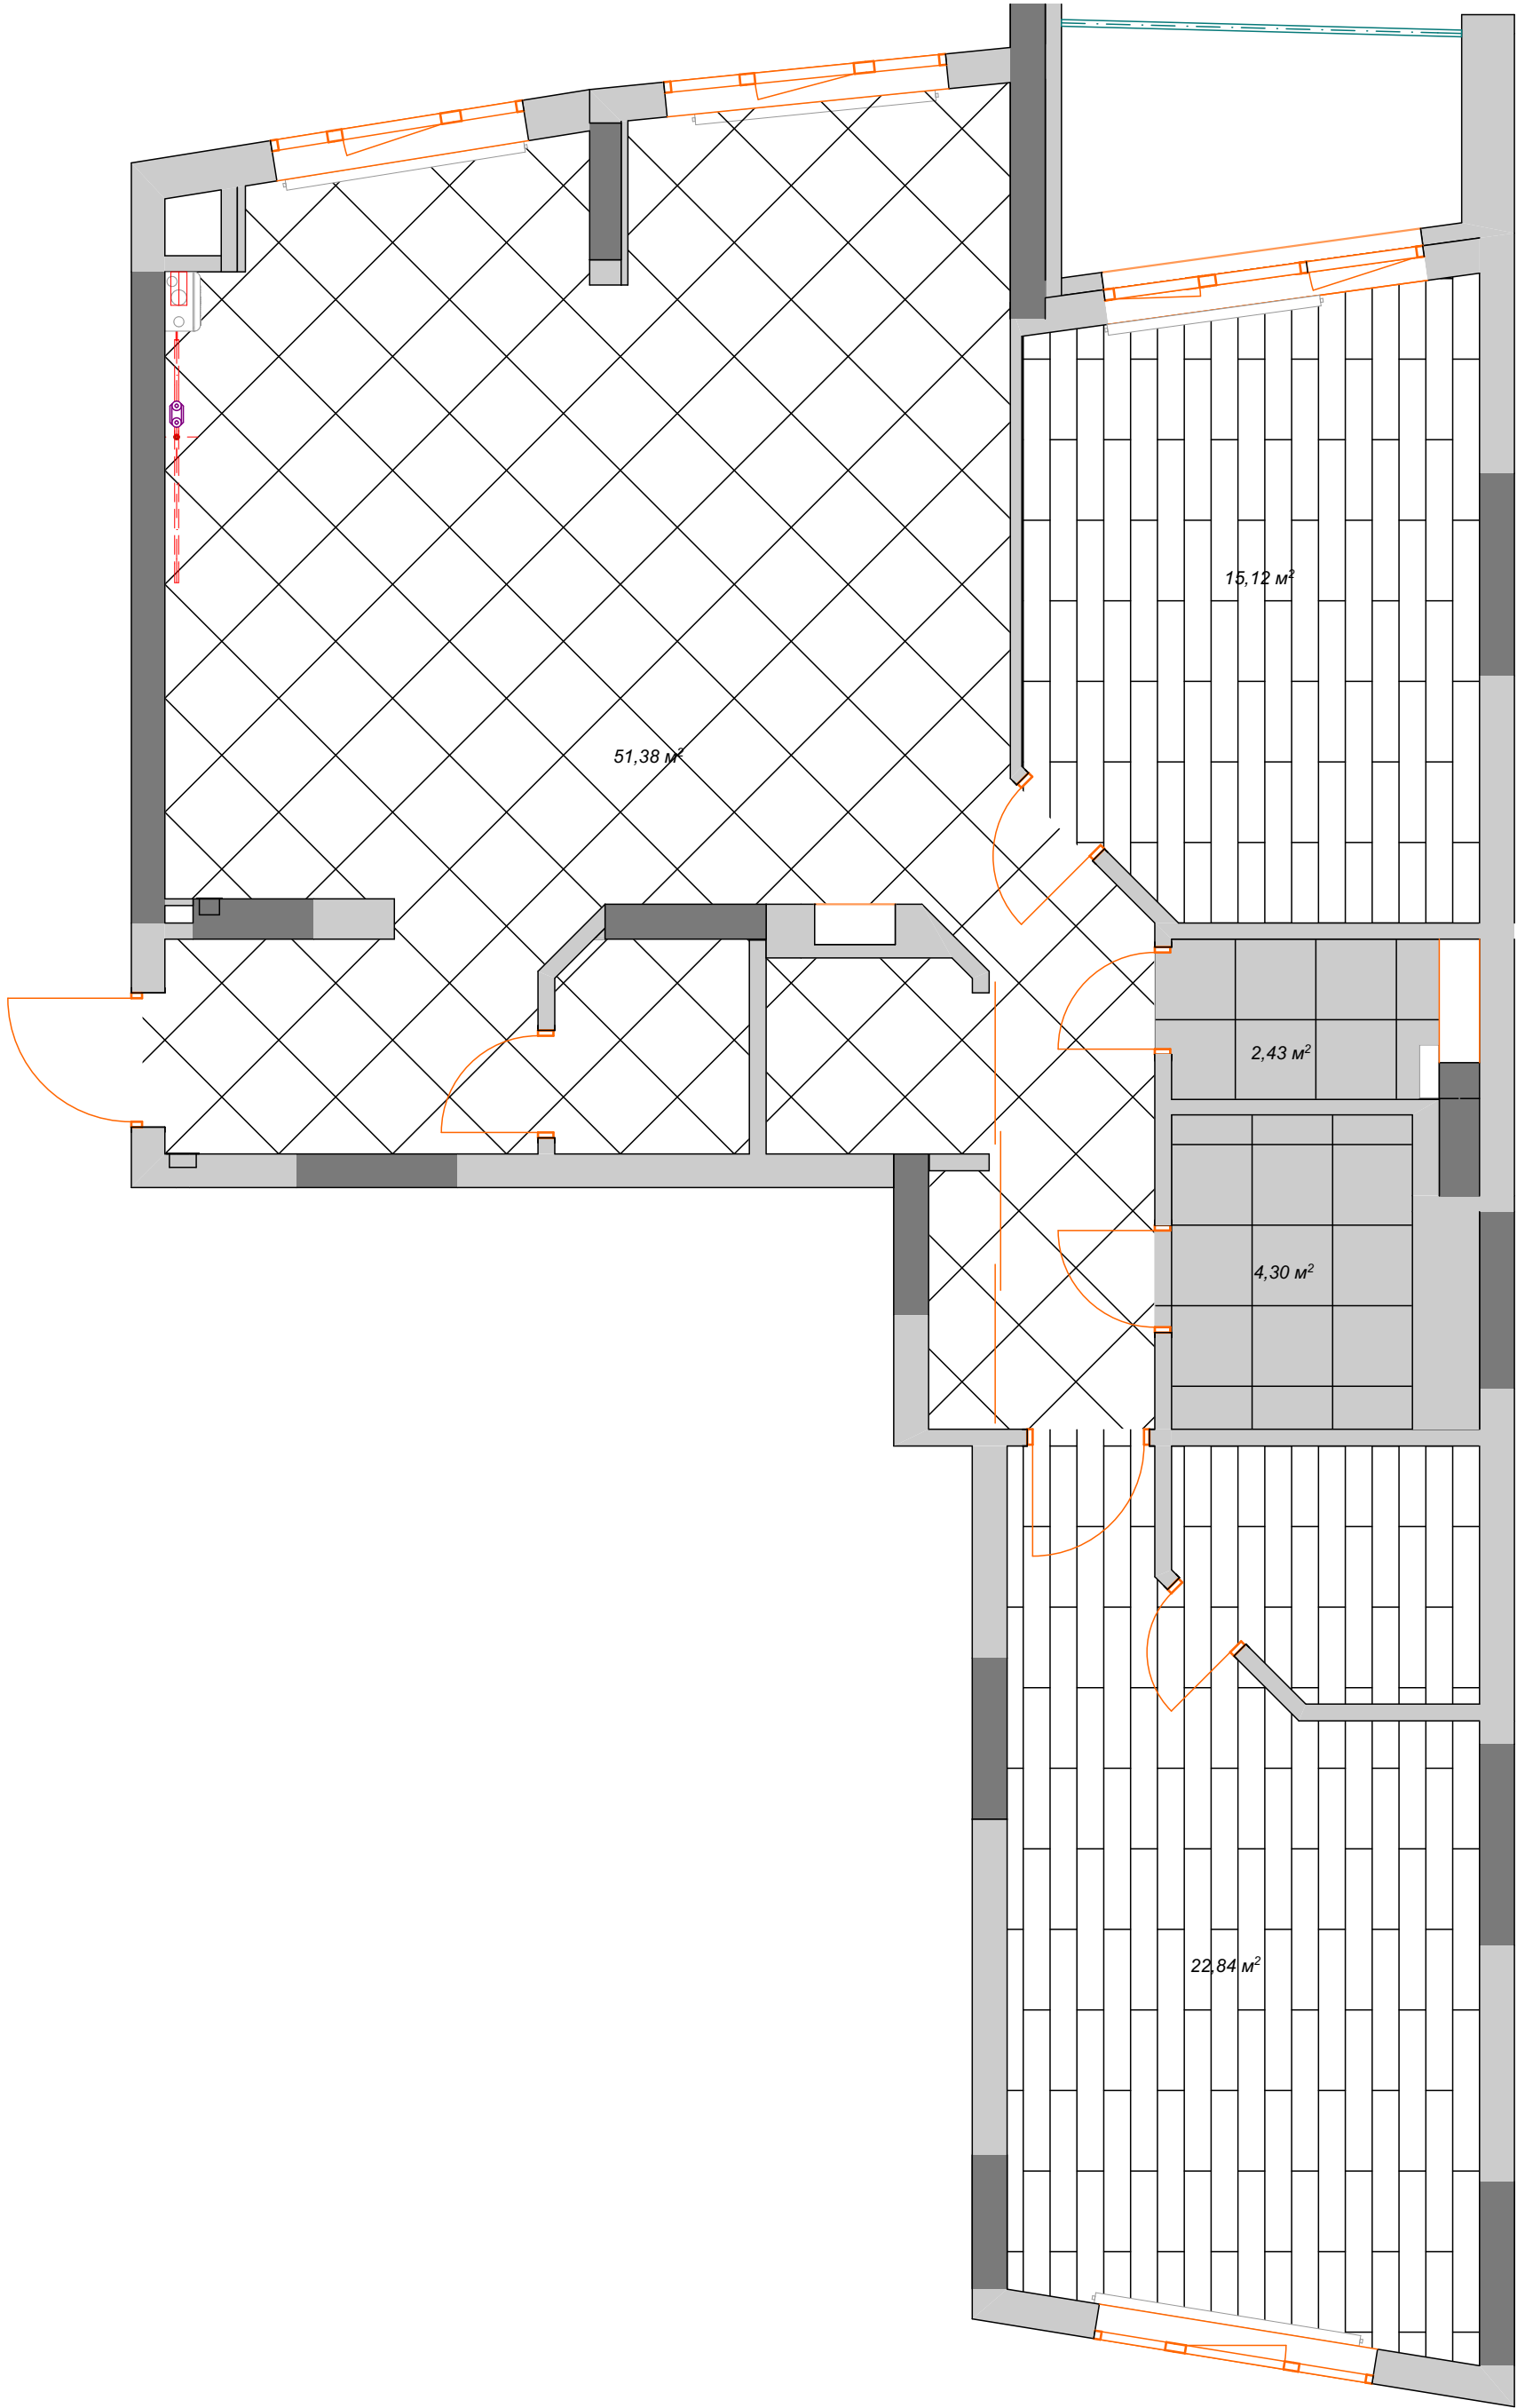

Примітка:

1. Стилки під дверним полотном.

2. Кількість матеріалів вказується без запасу.Рекомендується додати 5-10% до вказаної суми.

Точний рекомендований додатковий обсяг матеріалу треба узгодити з виробником та виконавцем.

				Дизайн проект квартири			
ГАП	Загарія Т.			План підлоги М 1:50	Стадія	Лист	Листів
ИП					П	10	
					© "Zagariya Design Group" 2021 г.		

Інв. N ориг.	
Підпис та дата	
Замість інв. N	

Умовні позначення:




- існуючі стіни



- існуючі стіни, несучі

Специфікація дверей

№п/п	Найменування	Рекомендований розмір прорізів
Д1	Межкімнатна, глуха, 800 мм	900х2060
Д2	Межкімнатна, глуха, 700 мм	800х2060
Д3	Вхідна металева, 900 мм	1000х2160

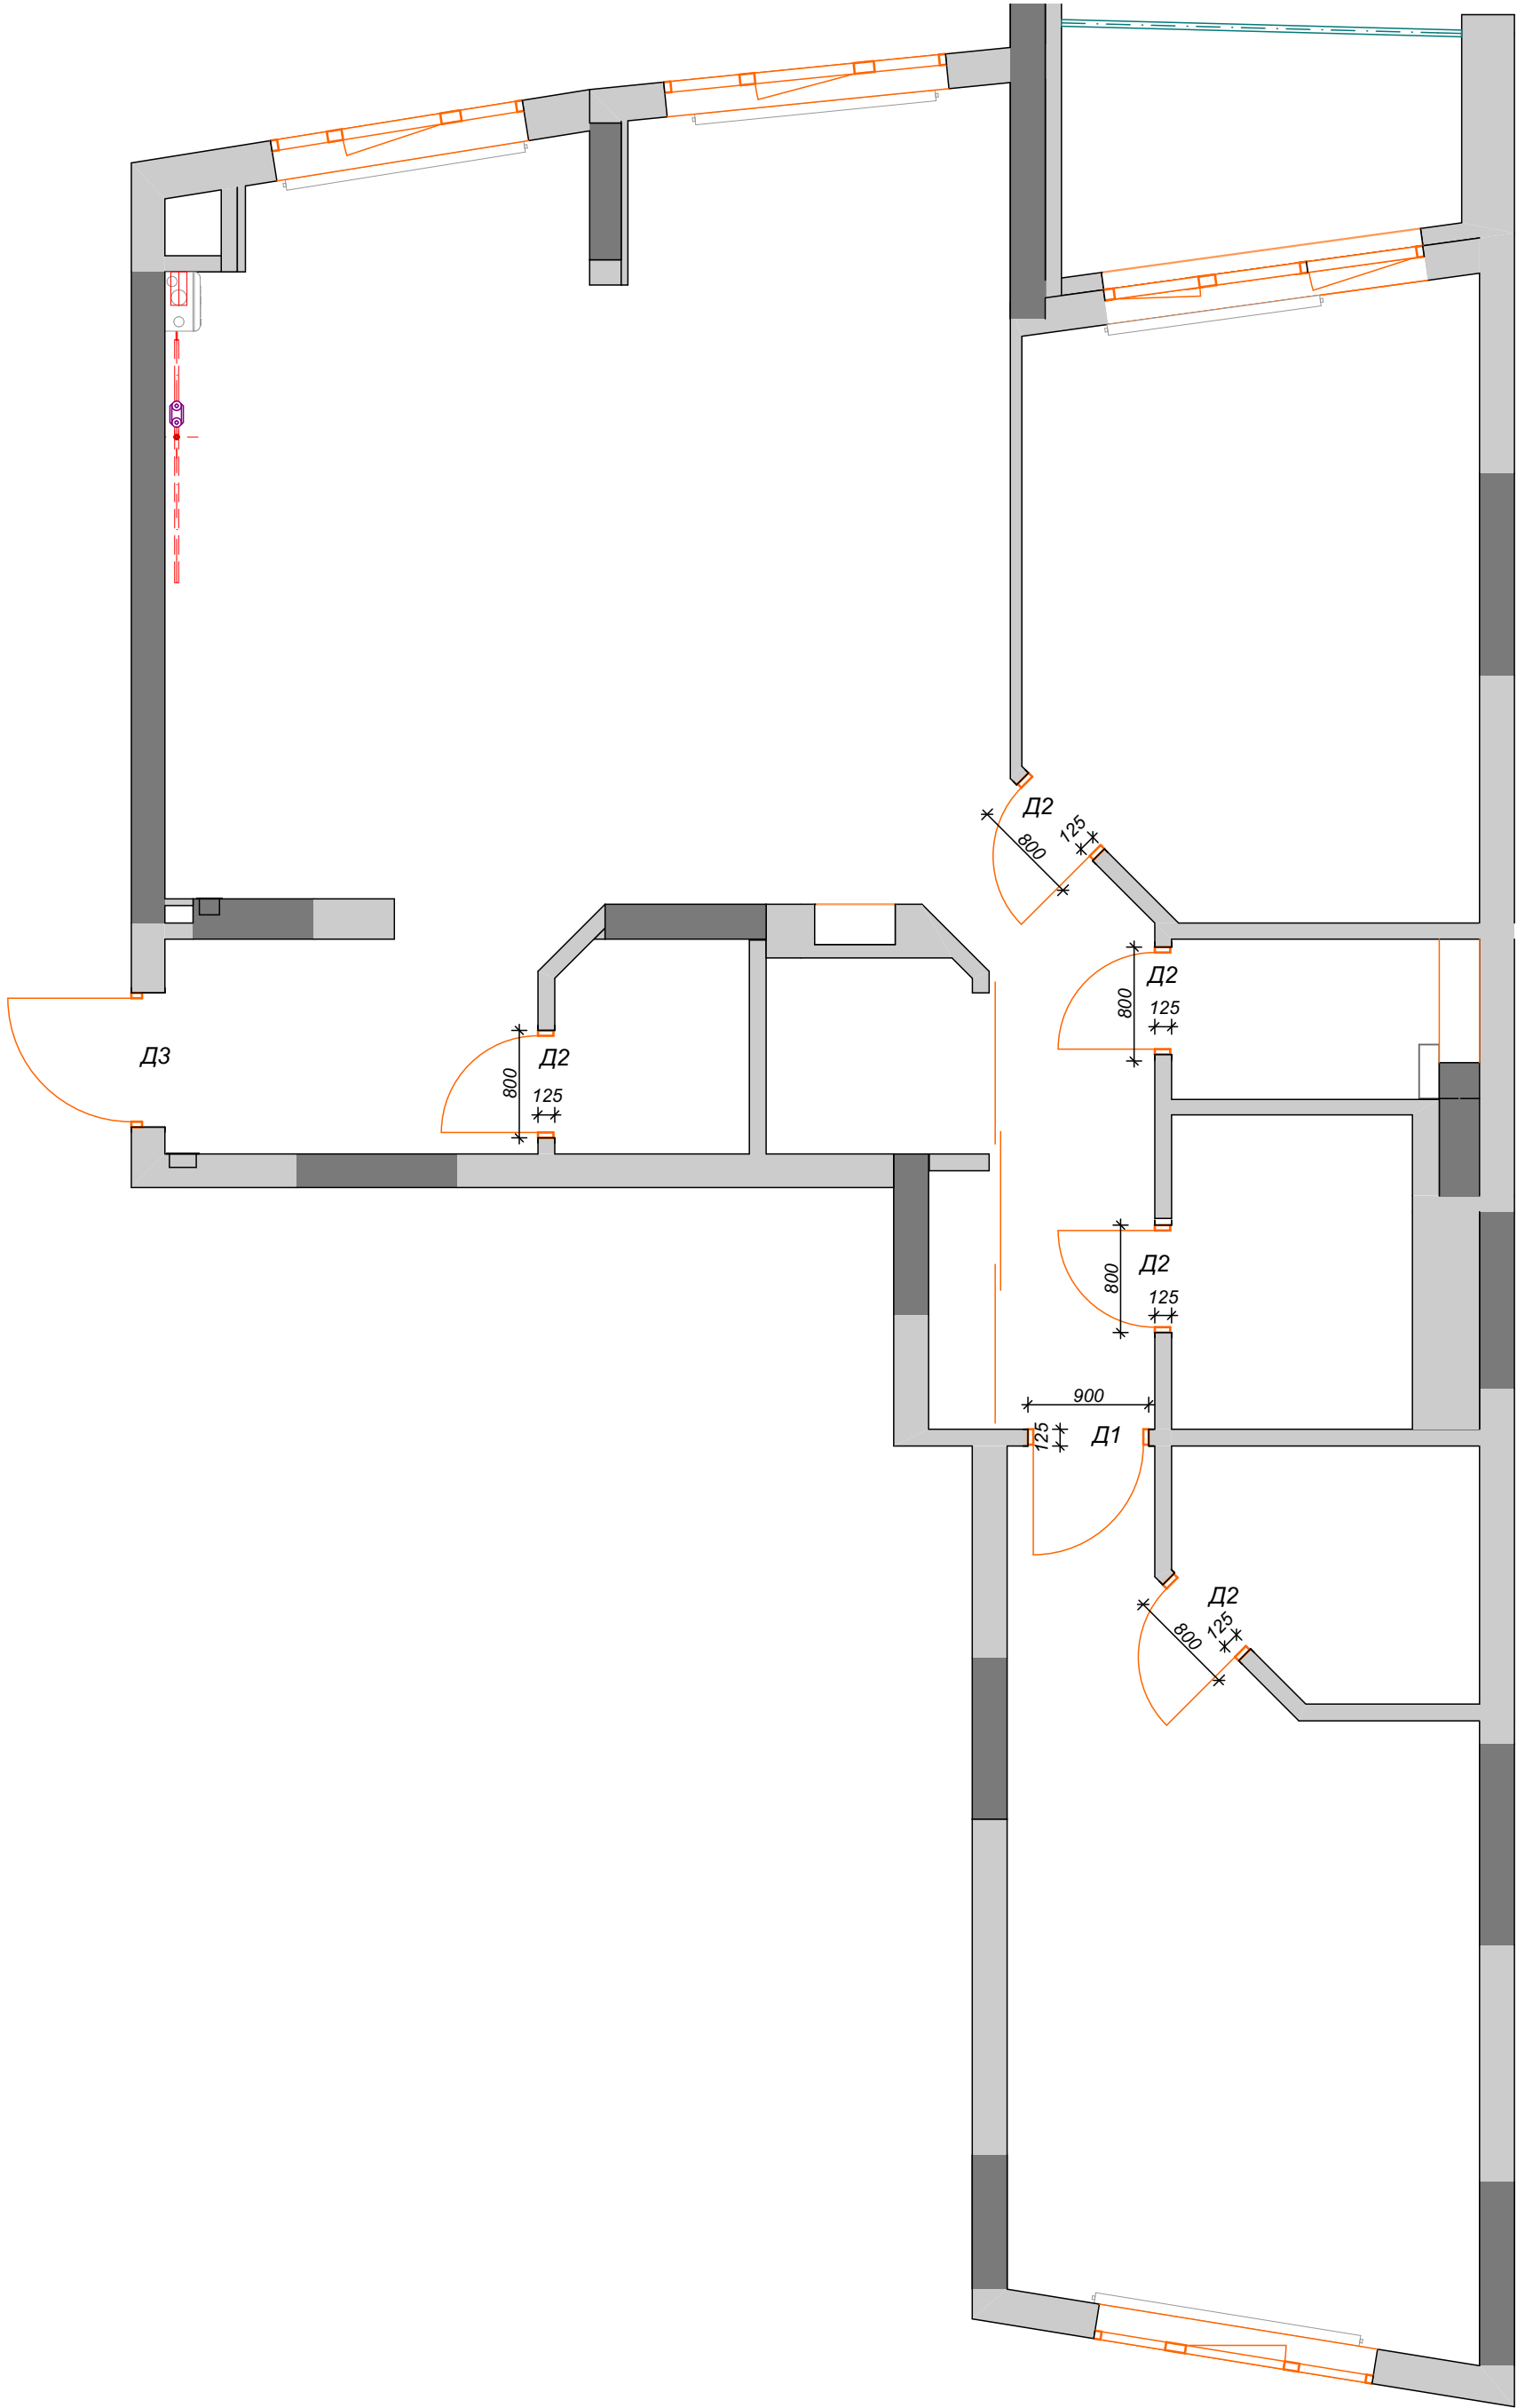

Примітка:


Всі висоти вказані від позначки 0.00. За позначку 0.00 приймаємо рівень підлоги з урахуванням товщини фінішного покриття підлоги.
Рекомендується узгодити розміри дверних прорізів у поставщика дверей.

				Дизайн проект квартири			
ГАП	Загарія Т.			План дверних отворів М 1:50	Стадія	Лист	Листів
ИП					П	11	
					© "Zagariya Design Group"		
					2021 г.		

Замість інв. N

Підпис та дата

інв. N ориг.

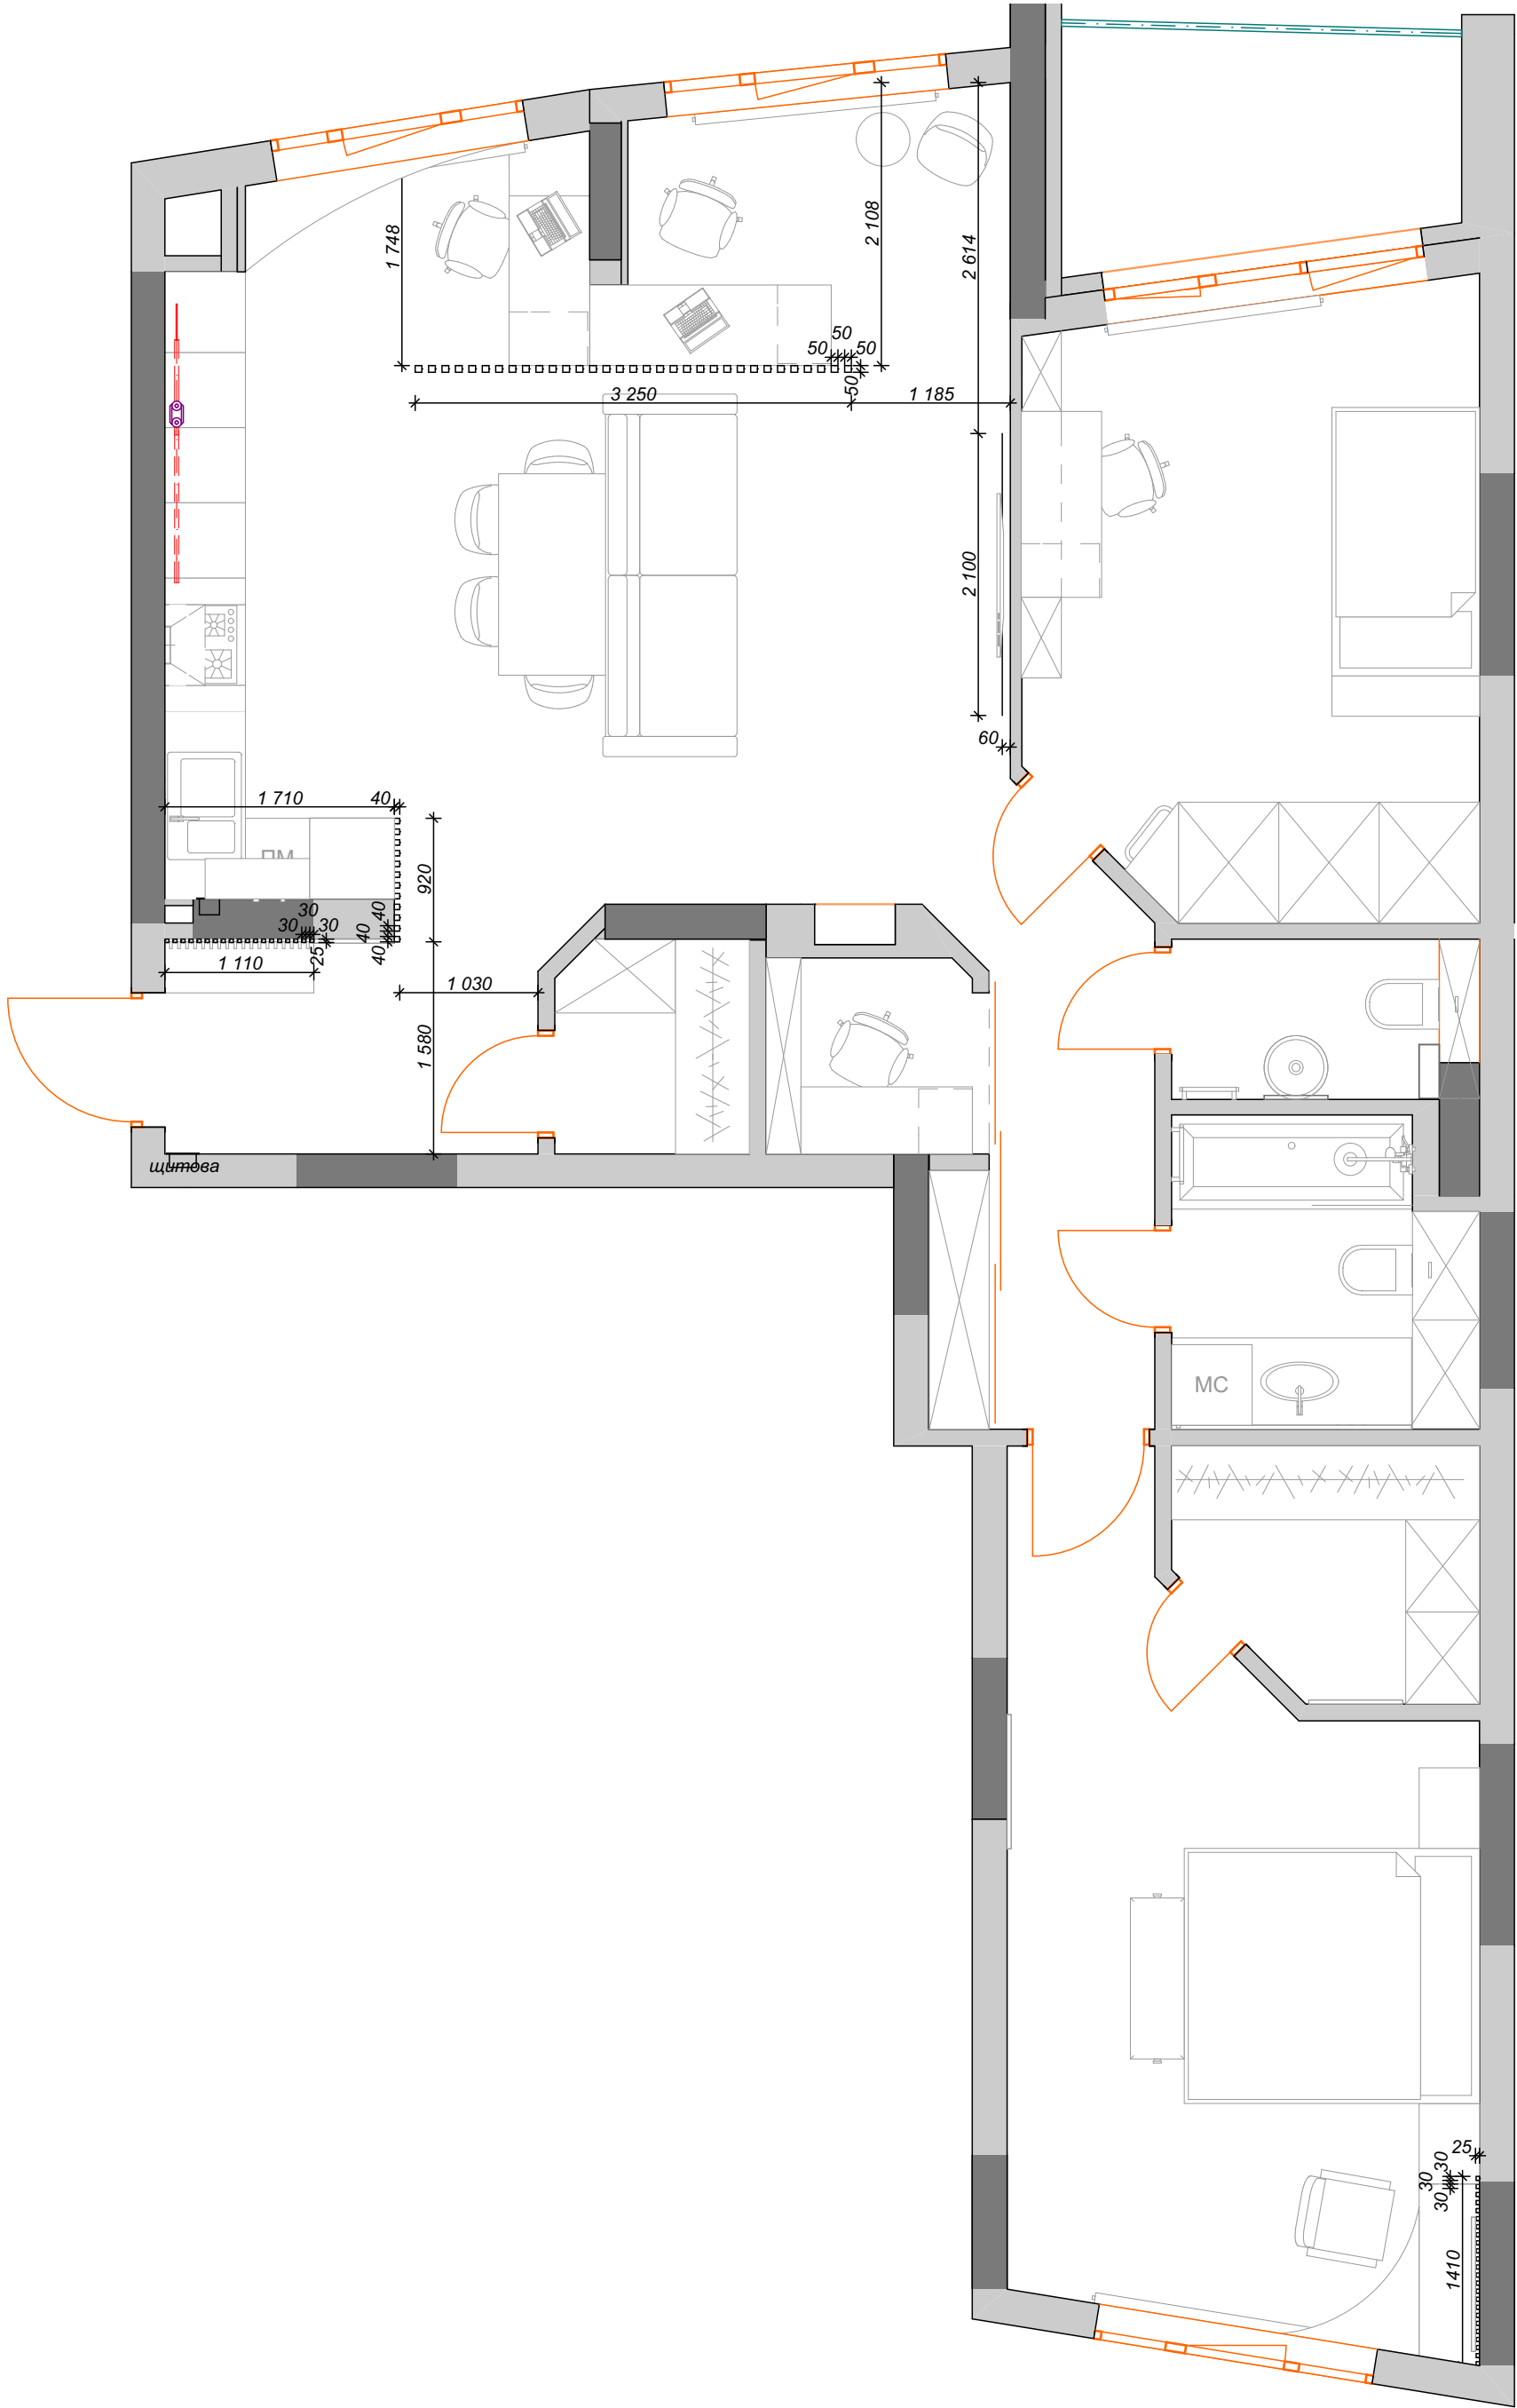

- Умовні позначення:
- існуючі стіни
 - існуючі стіни, несучі
 - дерев'яні рейки
 - стіна з дсп


Примітка:

1. Всі висоти вказані від позначки 0.00. За позначку 0.00 приймаємо рівень підлоги з урахуванням товщини фінішного покриття підлоги.


				Дизайн проект квартири			
ГАП	Загарія Т.			План декору М 1:50	Стадія	Лист	Листів
ИП					П	12	
					© "Zagariya Design Group"		
					2021 г.		

Інв. N ориг.	
Підпис та дата	
Замість інв. N	


Вид 1

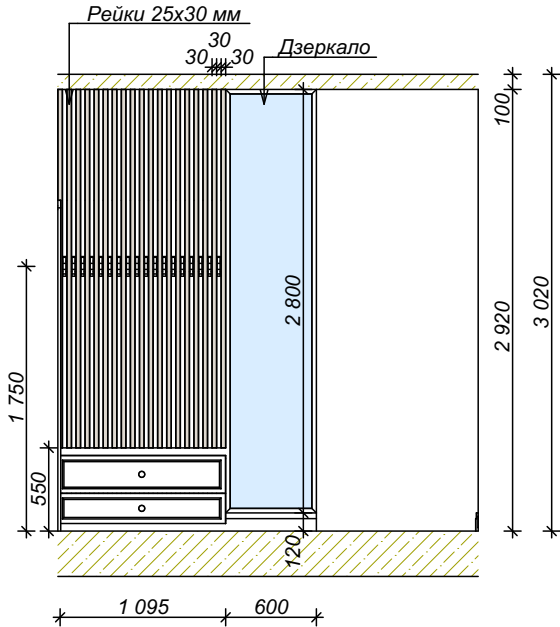


Вид 2

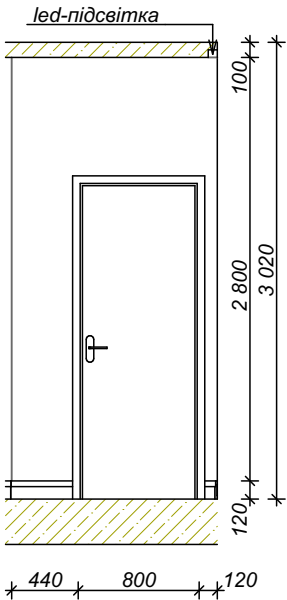

Вид 3

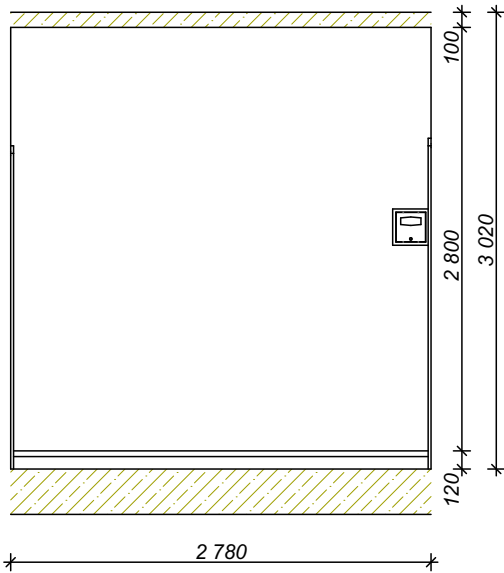


Вид 4

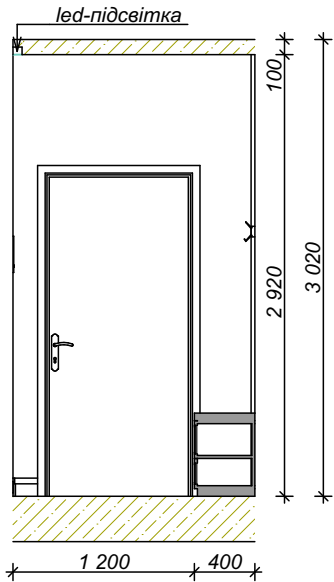


				Дизайн проект квартири			
ГАП	Загарія Т.			Розгортка передпокію М 1:50	Стадія	Лист	Листів
ИП					П	13	
					© "Zagariya Design Group" 2021 г.		


Вид 1

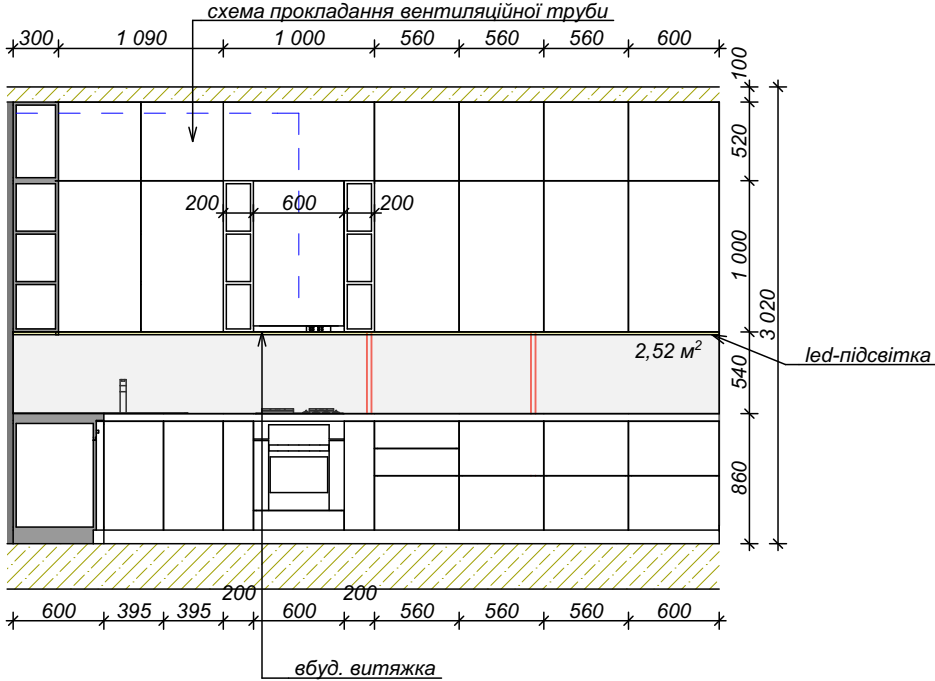

Вид 2

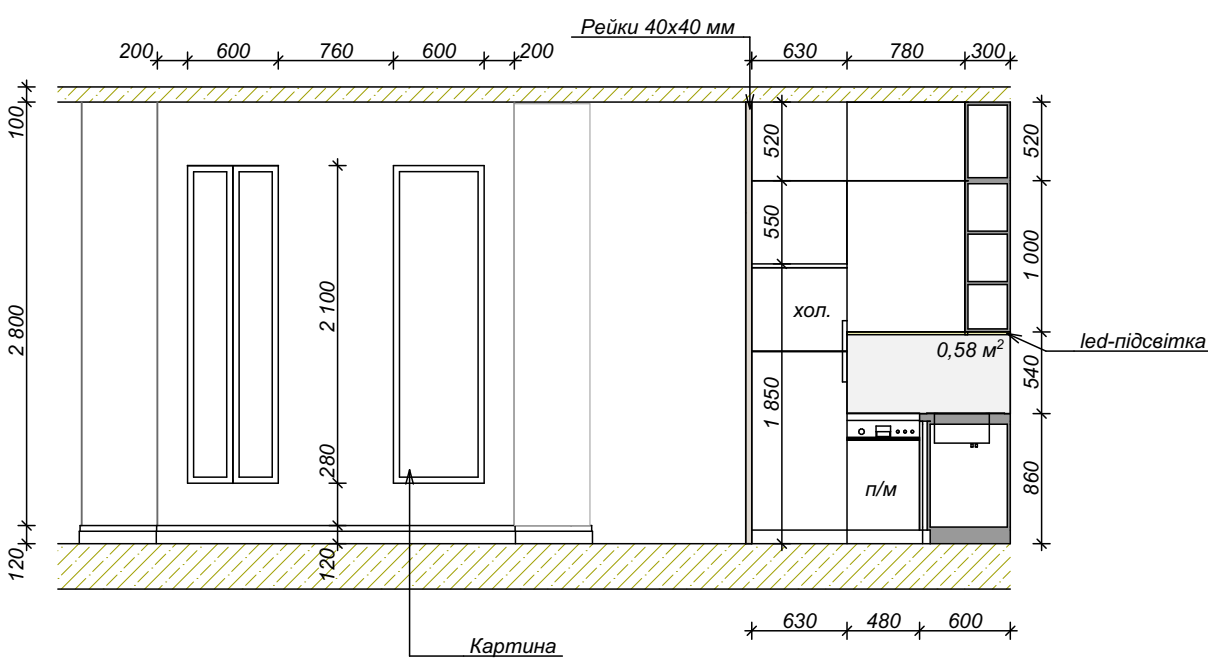

Вид 3

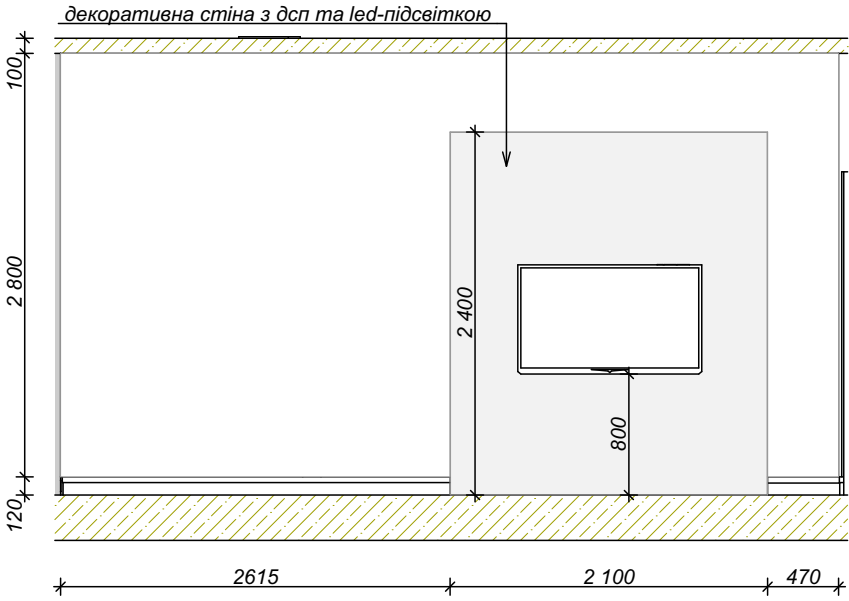


Інв. N ориг.	Підпис та дата	Замість інв. N
--------------	----------------	----------------


				Дизайн проект квартири			
ГАП	Загарія Т.			Розгортка кухні-вітальні М 1:50	Стадія	Лист	Листів
ИП					П	14	
					© "Zagariya Design Group" 2021 г.		

Інв. N ориг.	
Підпис та дата	
Замість інв. N	


Вид 1

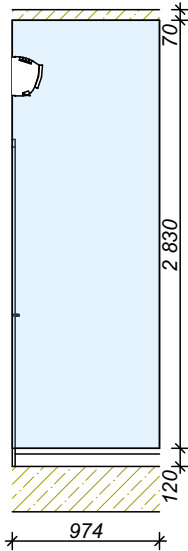


Вид 2

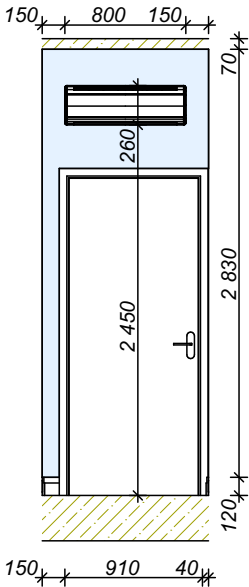


Вид 3

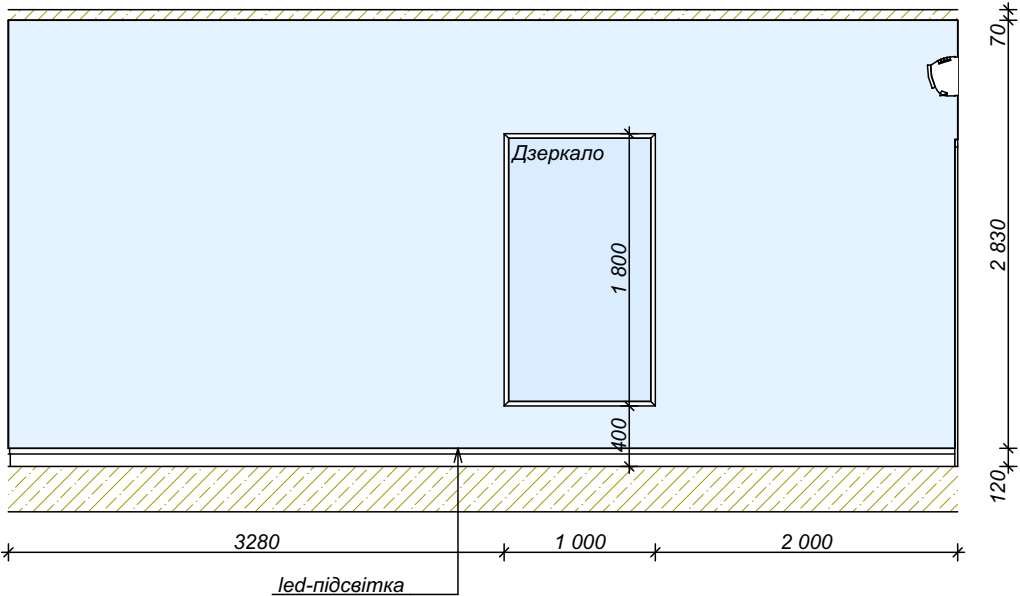


Вид 4

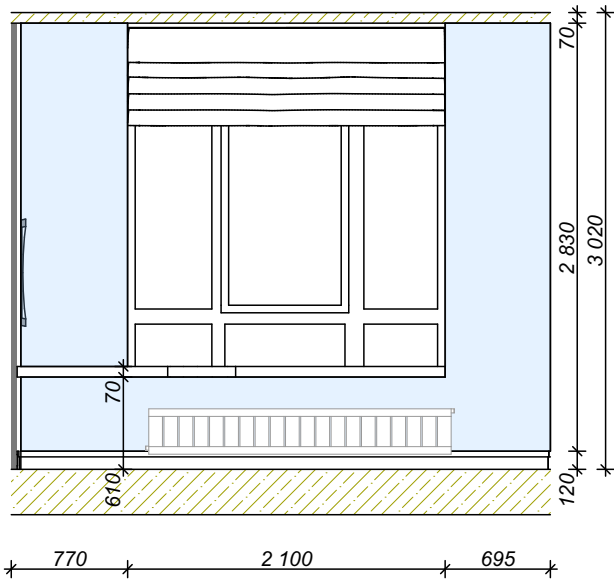


Вид 5

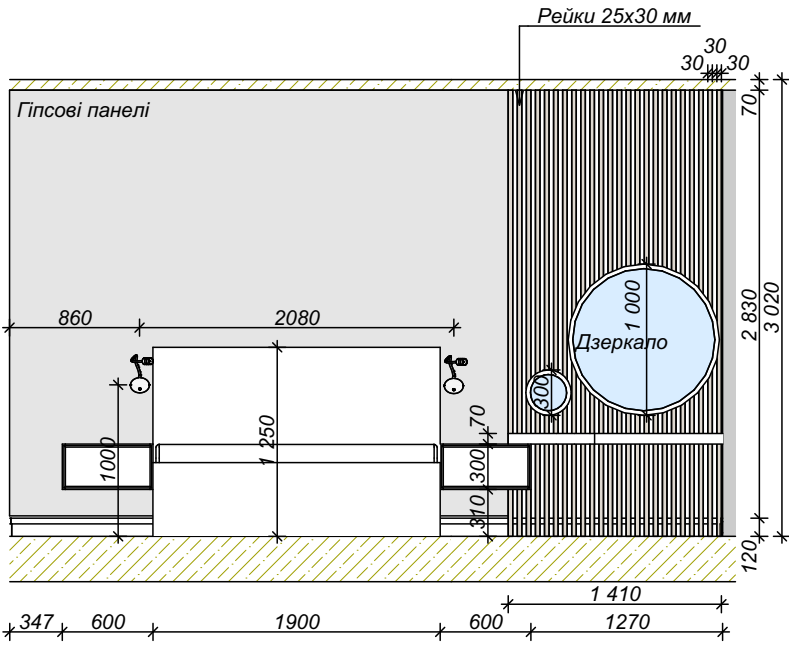

Вид 6

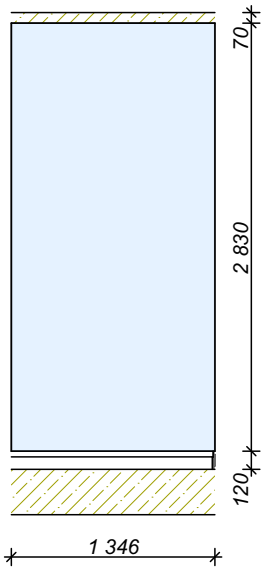


Вид 7

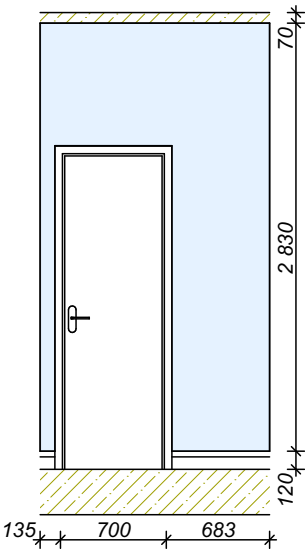


				Дизайн проект квартири			
ГАП	Загарія Т.			Розгортка спальної кімнати М 1:50	Стадія	Лист	Листів
ІП					П	15	
					© "Zagariya Design Group" 2021 г.		

Інв. N ориг.	Підпис та дата	Замість інв. N


Вид 1

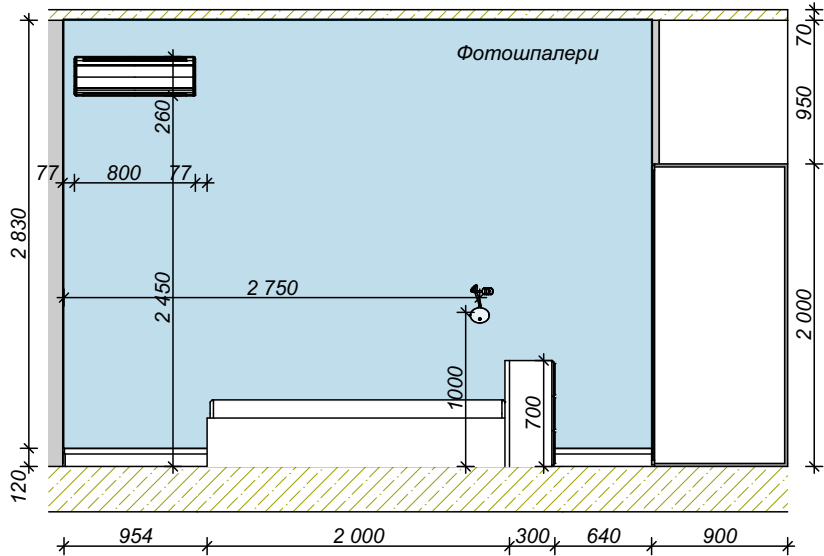


Вид 2

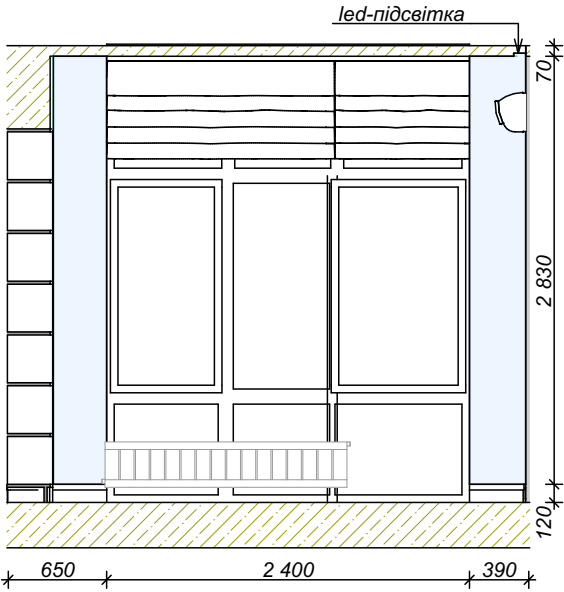


Вид 3

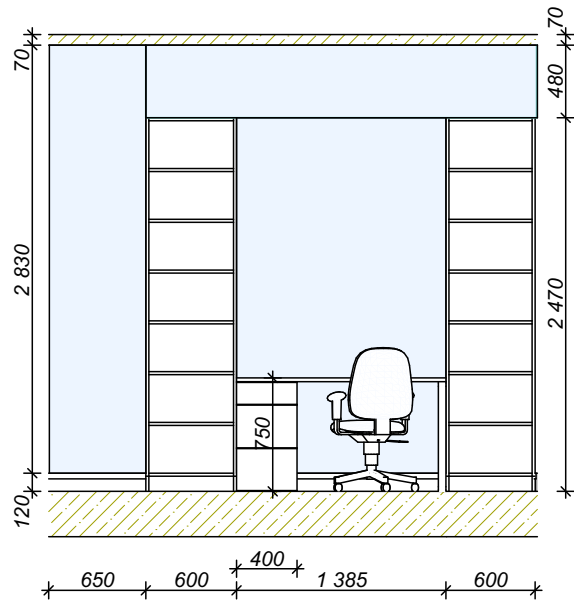

Вид 4

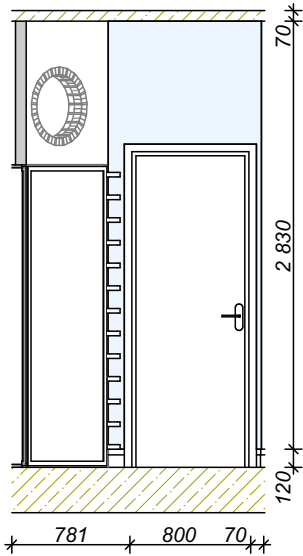


Вид 5

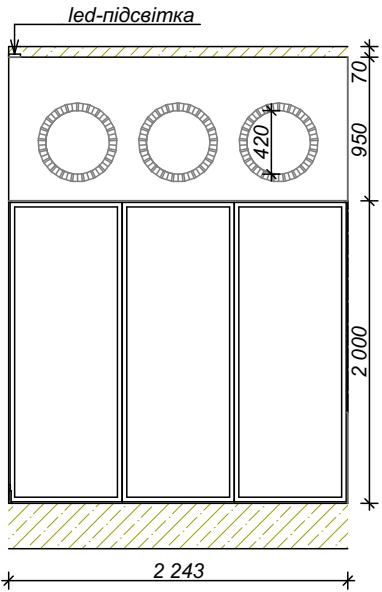


				Дизайн проект квартири			
ГАП	Загарія Т.			Розгортка дитячої кімнати М 1:50	Стадія	Лист	Листів
ИП					П	16	
					© "Zagariya Design Group" 2021 г.		

Інв. N ориг.	
Підпис та дата	
Замість інв. N	


Вид 1

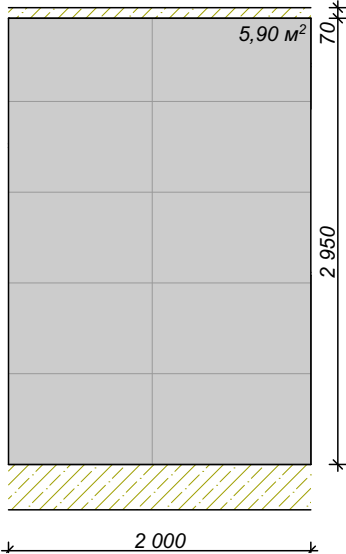


Вид 2

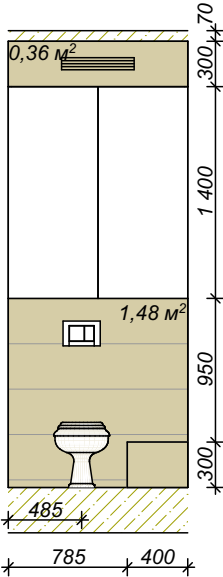


Умовні позначення:

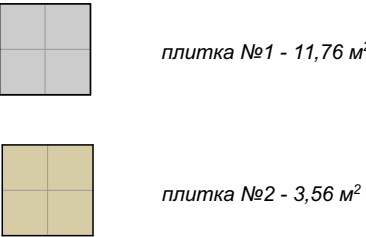

Вид 3

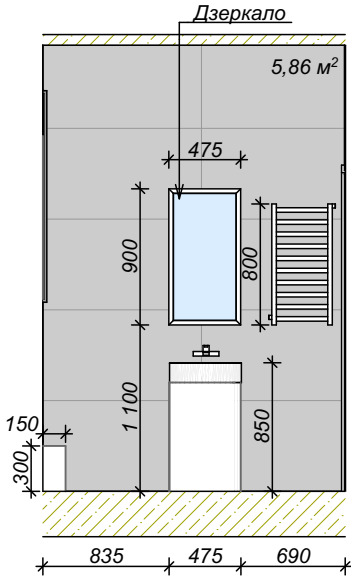


Вид 4

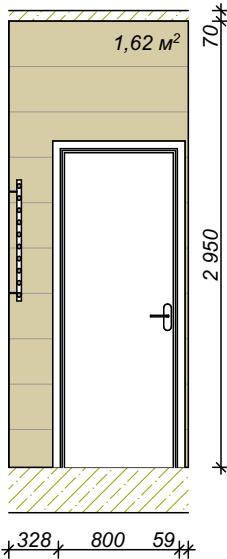


				Дизайн проект квартири			
ГАП	Загарія Т.			Розгортка санвузла М 1:50	Стадія	Лист	Листів
ІП					П	17	
					© "Zagariya Design Group" 2021 г.		

Інв. N ориг.	
Підпис та дата	
Заміість інв. N	


Вид 1

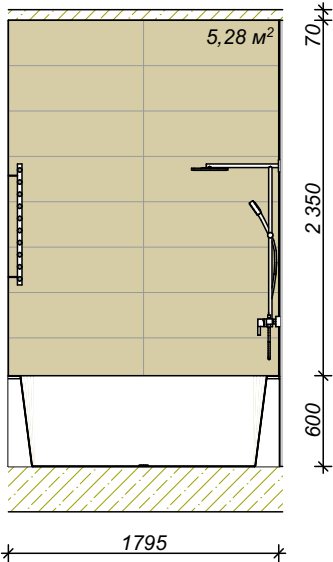


Вид 2

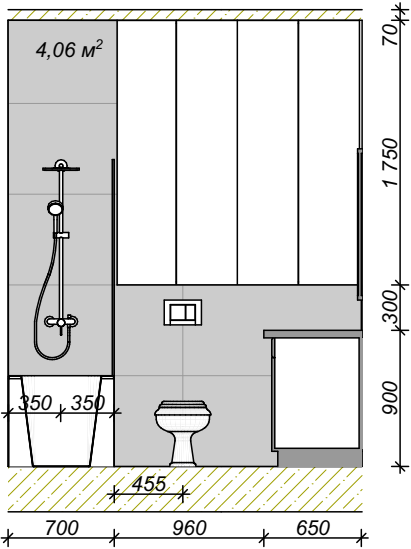


Умовні позначення:

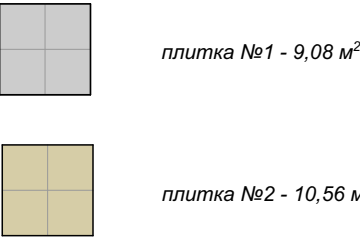

Вид 3

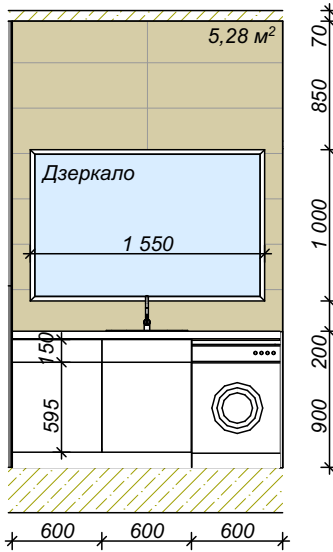

Вид 4

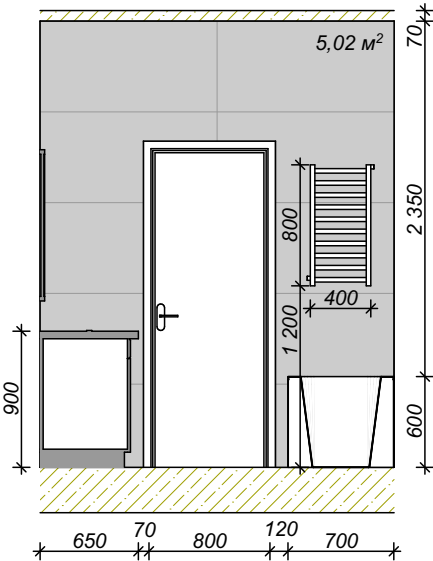

				Дизайн проект квартири			
ГАП	Загарія Т.			Розгортка ванної кімнати М 1:50	Стадія	Лист	Листів
ИП					П	18	
					© "Zagariya Design Group" 2021 г.		