


Покрывтие - бетонная плитка ДСТУ Б В.2.7-145:2008	-40мм
Песок по ДСТУ Б В.2.7-210-2010	-50мм
Щебень по ДСТУ Б. В.2.7-75-98 фракции 10-20мм	-min100мм
Нетканый геотекстиль из полипропиленовых волокон $\gamma \geq 190 \text{ г/м}^2$	-0,54мм
Полимерная гидроизоляционная шиповидная мембрана с прочностью на сжатие не менее 300 кН/м^2 (30 т/м^2)	-8мм
Гидроизоляция рулонная на битумно-полимерной основе в два слоя (срок эксплуатации не менее 20 лет)	-9мм
Стяжка - Бетон тяжелый класса С12/15, армированный $\Phi 4 \text{ ВрI}$, ячейками 100x100мм	-80мм
Утеплитель - полистиролбетон $\gamma = 300 \text{ кг/м}^3$ $\lambda = 0,067 \text{ Вт/(м·K)}$, класса В2 по уклону	-min50мм
Утеплитель - экструдированный пенополистирол $\gamma = 45 \text{ кг/м}^3$ $\lambda = 0,032 \text{ Вт/м·K}$	-20мм
Ж/б плита паркинга	-300мм

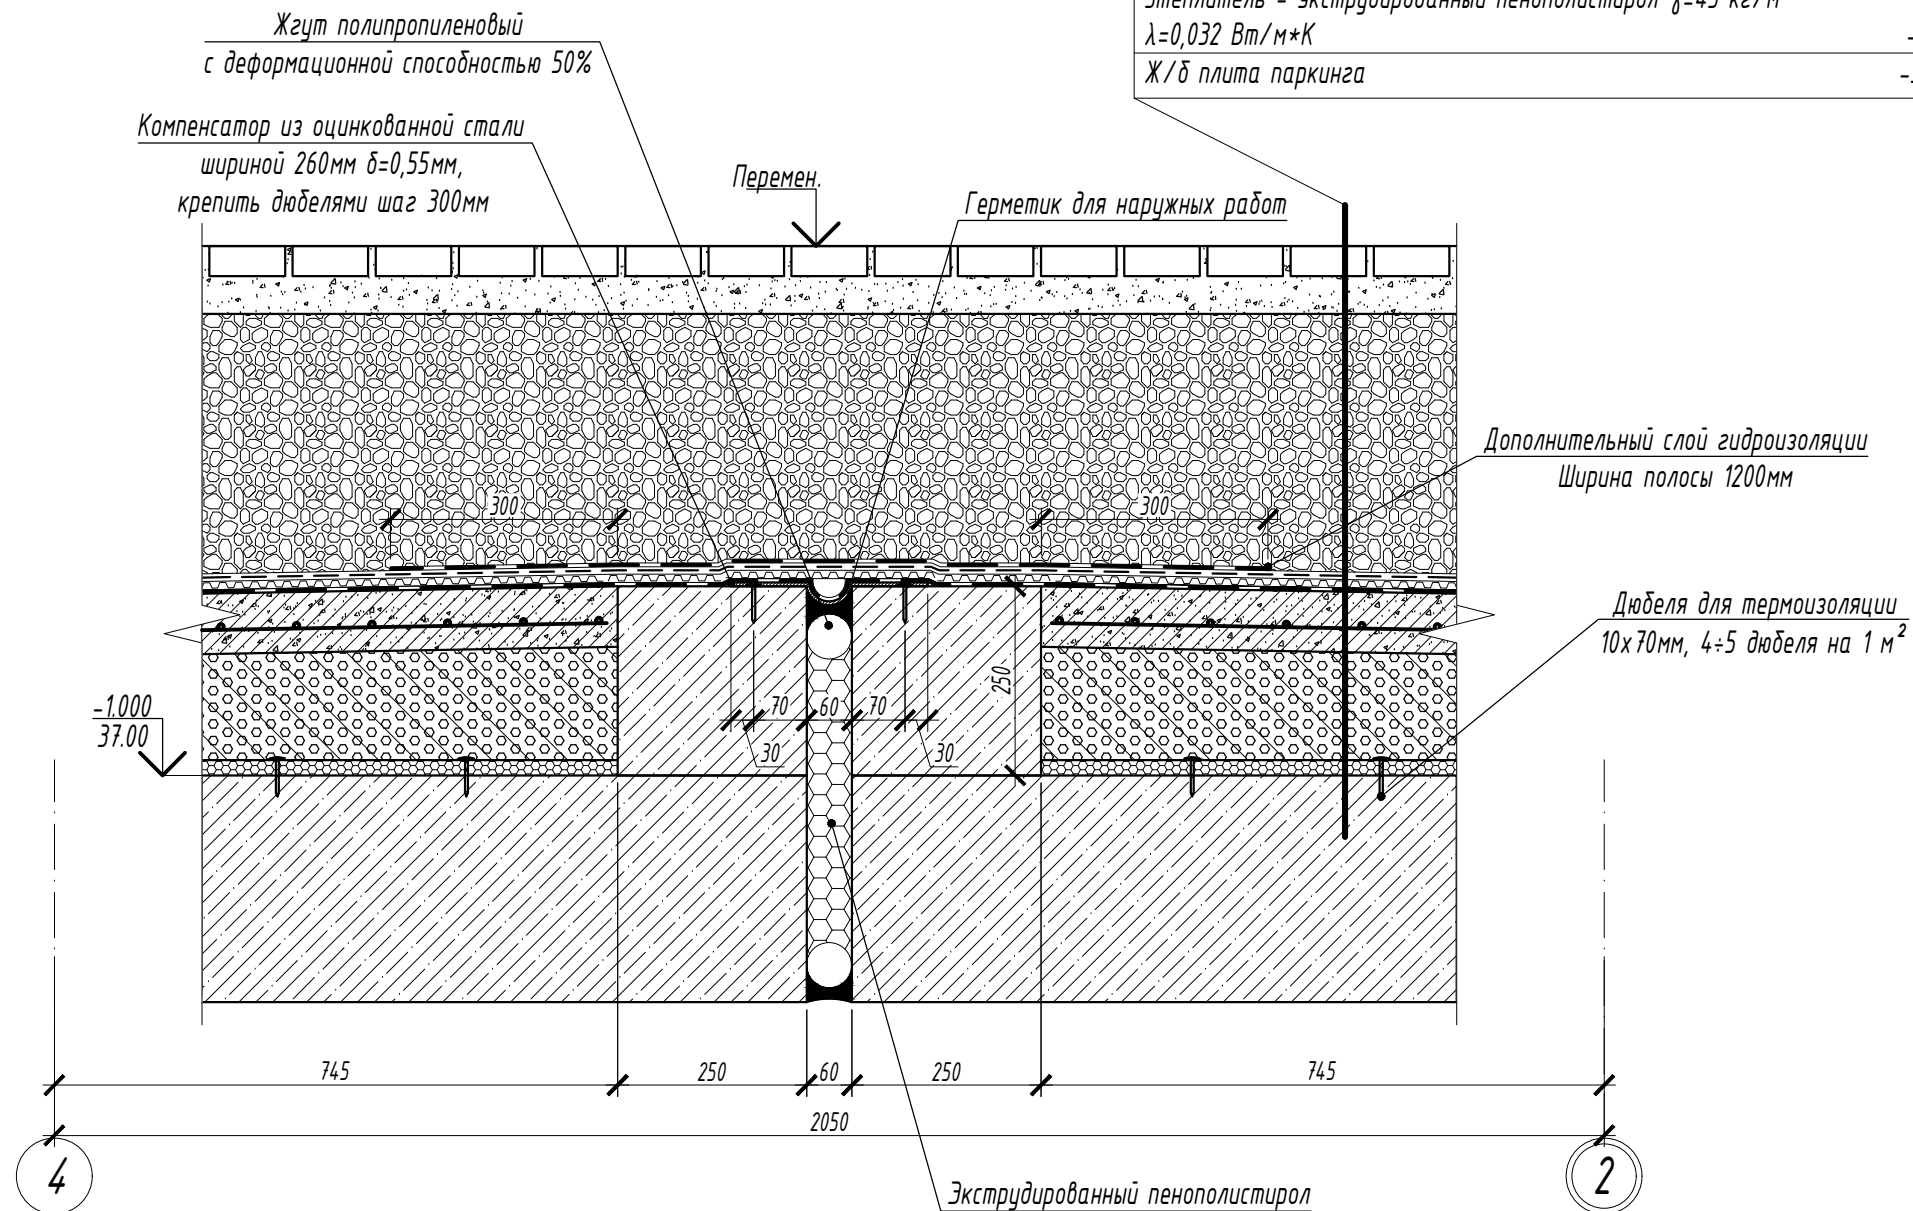

1. Данный лист смотреть с листом 1;4;5

Изм.	Кол.уч.	Лист	№ док	Подпись	Дата				
						Паркинг	Стадия	Лист	Листов
							Р		
						Узел 1			