





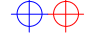



Дизайн-проект ЖК Galileo Terrace,
г. Алматы, ул. Катаева

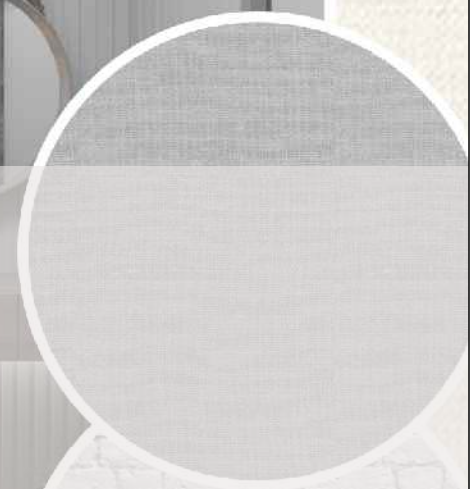


RAL 7047

2021г.

Ведомость рабочих чертежей	
Лист	Наименование
2	Обмерный план
3	План монтажа
4	Новая планировка
5	План расстановки мебели и сантехники
6	План заполнения дверных проемов
7	План размещения санитарно-технического оборудования, отопительных приборов
8	План гидроизоляции влажных зон
9	План теплых полов
10	План напольных покрытий и плинтусов
11	План потолков с указанием типов используемых материалов
12	Узлы и разрезы конструкций потолков
13	План размещения и привязки светильников
14	План включения осветительного оборудования
15	План расстановки розеток и электровыводов
16-17	Развертка стен прихожая
18-19	Развертка стен спальня
20-21	Развертка стен кухня-гостиная
22	Развертка стен санузел
23	Спецификация отделочных материалов
24	Спецификация электрооборудования

Условные обозначение	
	Несущие монолитные стены, существующие
	Кирпичные стены, существующие
	Стойка канализационный
	ХВС/ГВС
	Радиатор отопления
	Выход вентиляции
	Электрощит

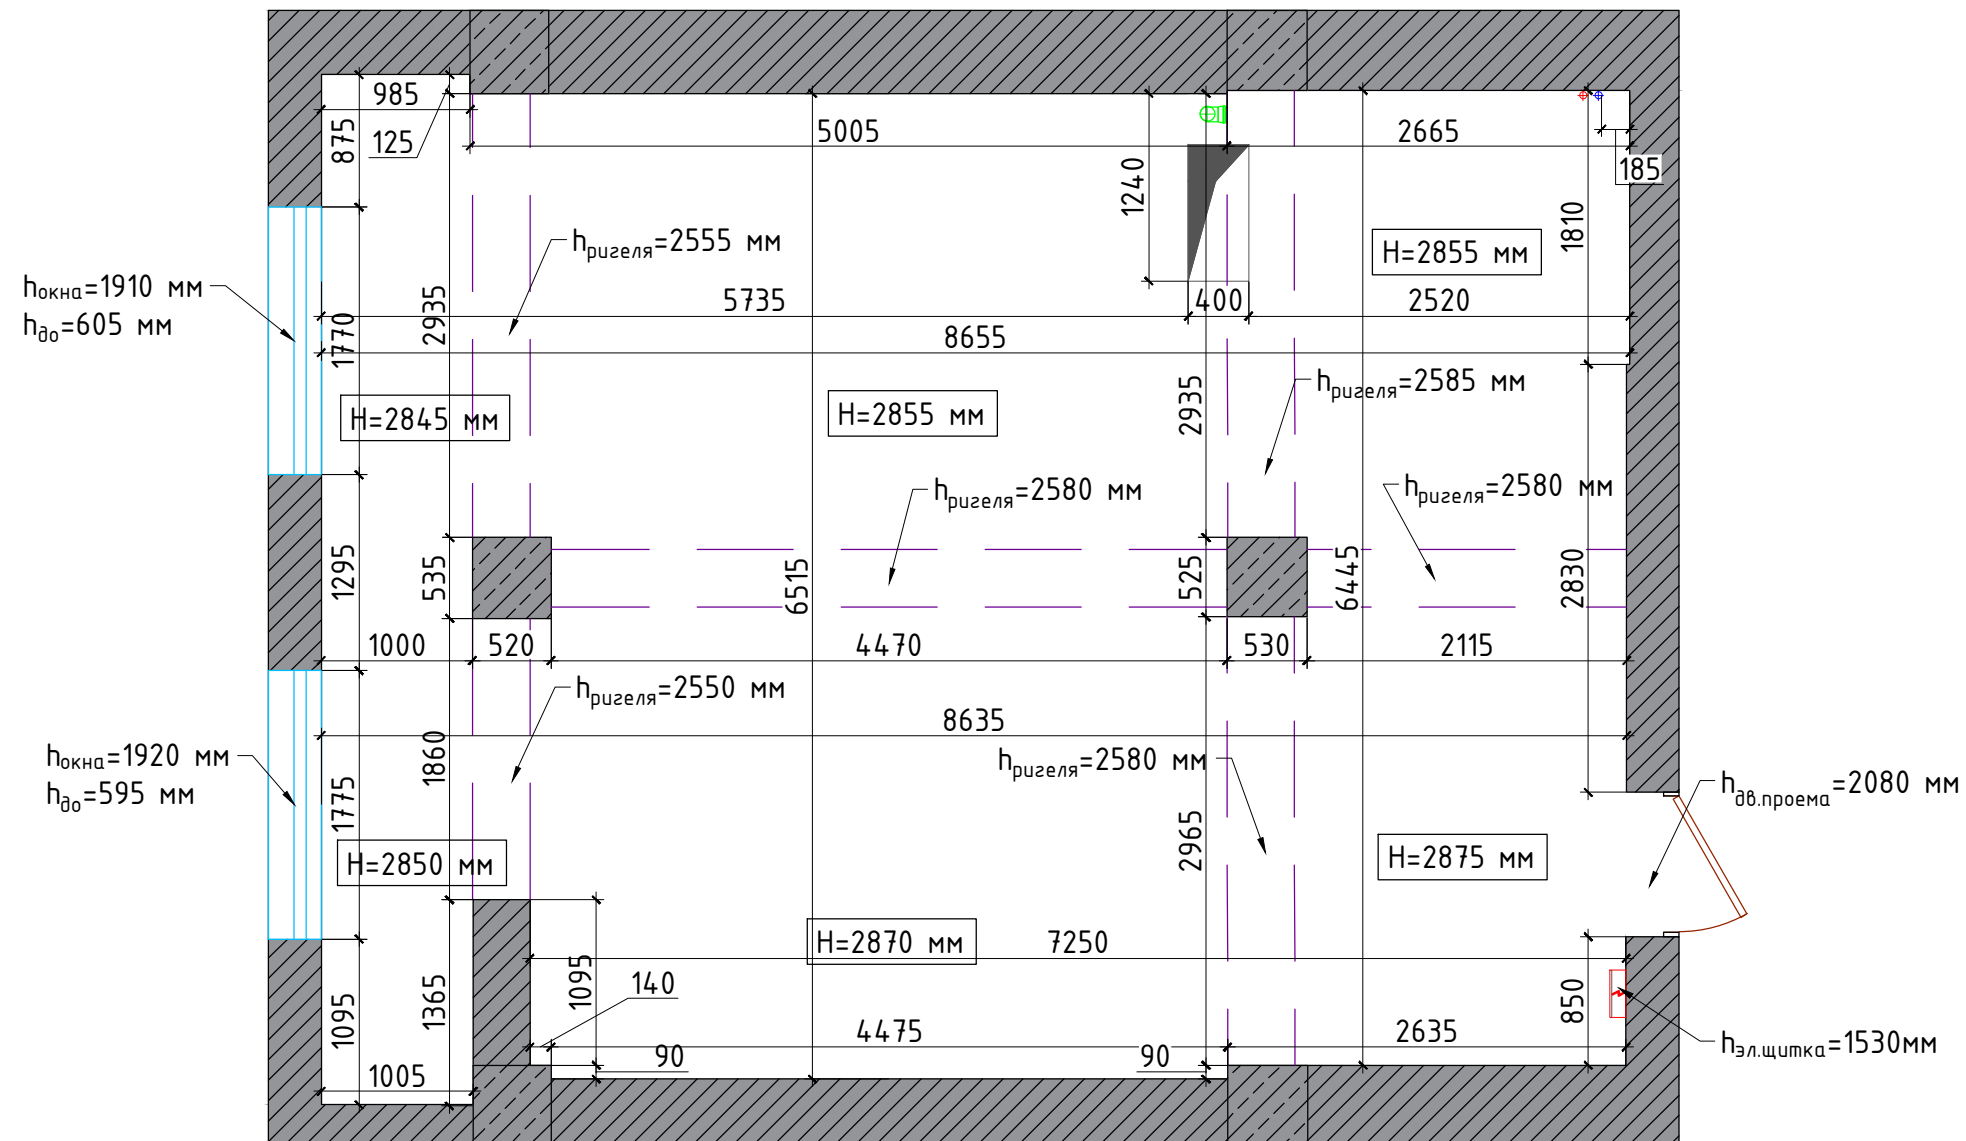

Примечание:

- площади помещений указаны без учета перегородок
- высоты указаны до существующего потолка, точную высоту уточнить после монтажных работ
- все размеры проектные уточнить по месту!!!





Express Design
by RS Group


г. Алматы, ул. Катаева, ЖК Galileo Terrace

Заказчик	Горинский А.
Выполнил	Секеев Р.

Обмерный план М 1:50

Лист	Листов
2	24


Условные обозначение		Примечание
	Несущие стены, существующие стены и перегородки	91,49м ²
	Возводимые перегородки (конструкции) ГКЛ	29,39м ²
	Возводимые перегородки из (конструкции) ВГКЛ	20,68м ²
	Верхняя перемычка (проем в стене)	

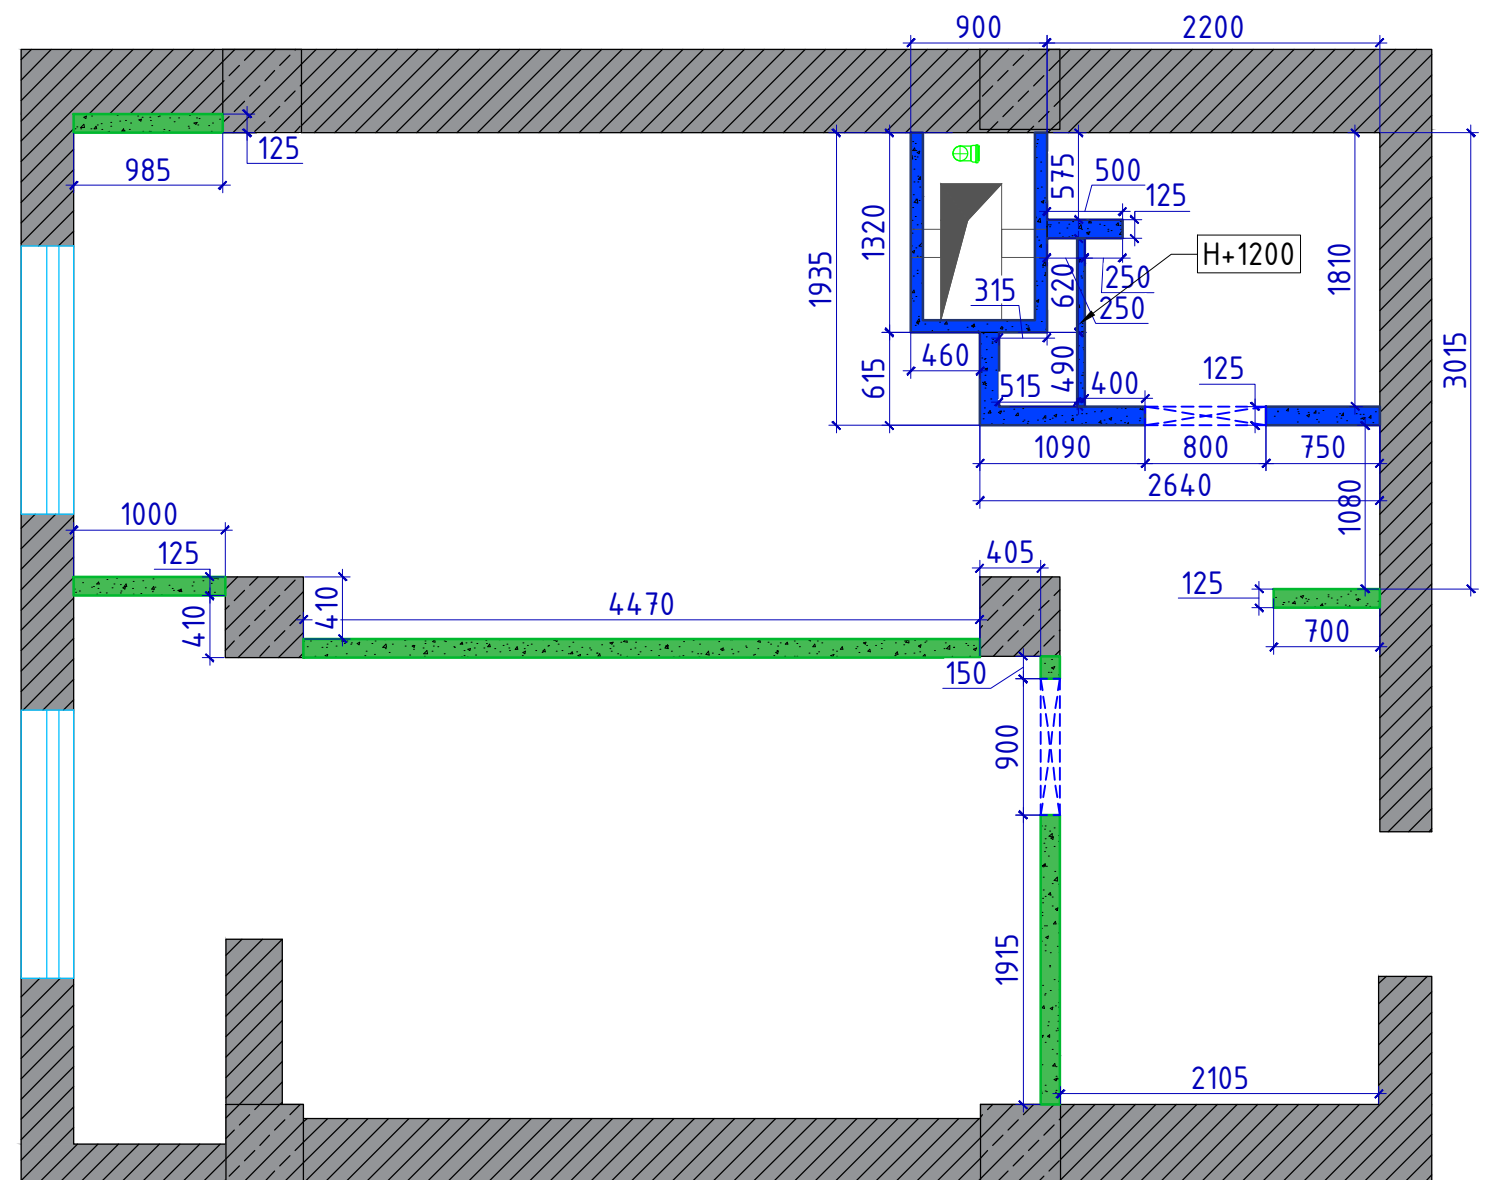

Примечание:

- все размеры уточнить по месту
- за отметку 0,000 принят уровень чистого пола
- выровнять все существующие стены, оконные откосы и существующие проемы под 90°
- перемычки дверных проемов выполнить из металлических уголков (точные размеры уточнить по месту)
- установить ревизионные люки скрытого монтажа под отделку для обслуживания стояков с коммуникациями; расположение и размеры люков уточнить по месту
- необходимое количество материалов рассчитать на месте после демонтажных работ
- предусмотреть теплозвукоизоляцию в перегородках ГКЛ
- предусмотреть усиление ГКЛ перегородок фанерой или другой конструкцией под монтаж ТВ, полки, навесной мебели, сантехоборудования, кондиционеров
- необходимое количество материалов рассчитать на месте

ЭКСПЛИКАЦИЯ ПОМЕЩЕНИЙ		
№ по плану	Наименование	Площадь м ²
1	Прихожая	9,93
2	Спальня	19,56
3	Кухня-гостиная	18,82
4	Ванная	4,14
Общая площадь всего:		52,45

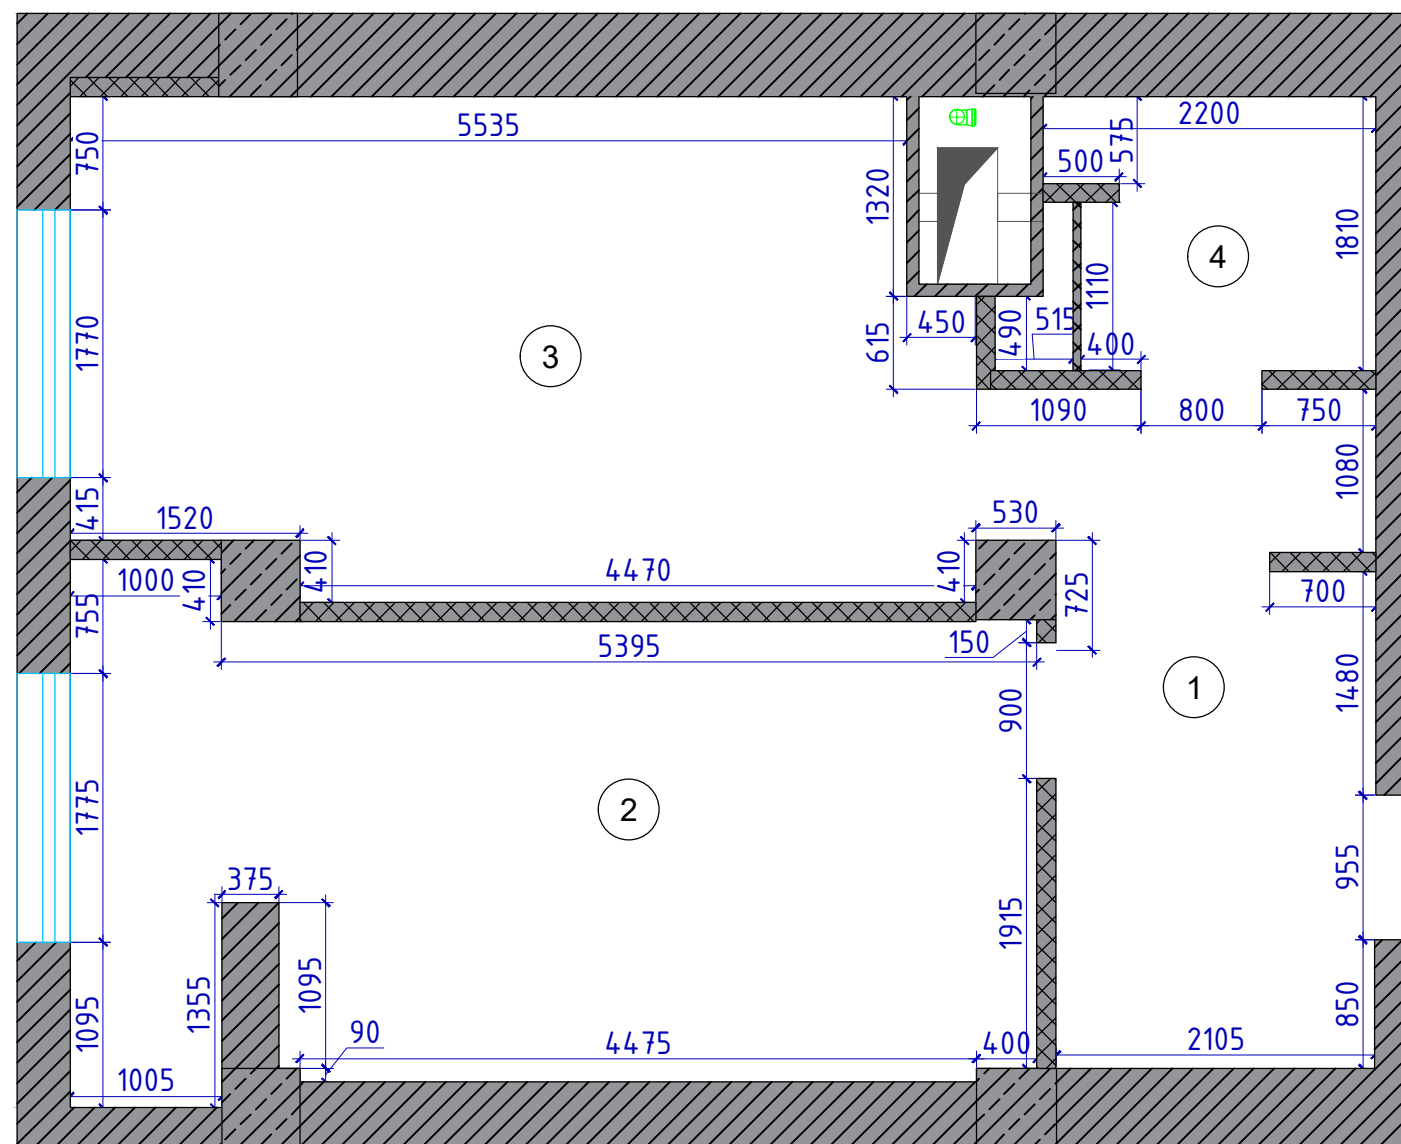

Примечание:

- все размеры проектные, возможно небольшое несоответствие, уточнять по месту!
- размеры уточнить по месту
- за отметку 0,000 принят уровень чистого пола
- высоту помещений до плиты уточнить после выравнивания поверхностей и определения уровня чистого пола во всех помещениях объекта

Express Design
by RS Group

г. Алматы, ул. Катаева, ЖК Galileo Terrace

Заказчик Горинский А.

Выполнил Секеев Р.

Новая планировка М 1:50


Лист

Листов

3

24

ЭКСПЛИКАЦИЯ ПОМЕЩЕНИЙ		
№ по плану	Наименование	Площадь м ²
1	Прихожая	9,93
2	Спальня	19,56
3	Кухня-гостиная	18,82
4	Ванная	4,14
Общая площадь всего:		52,45

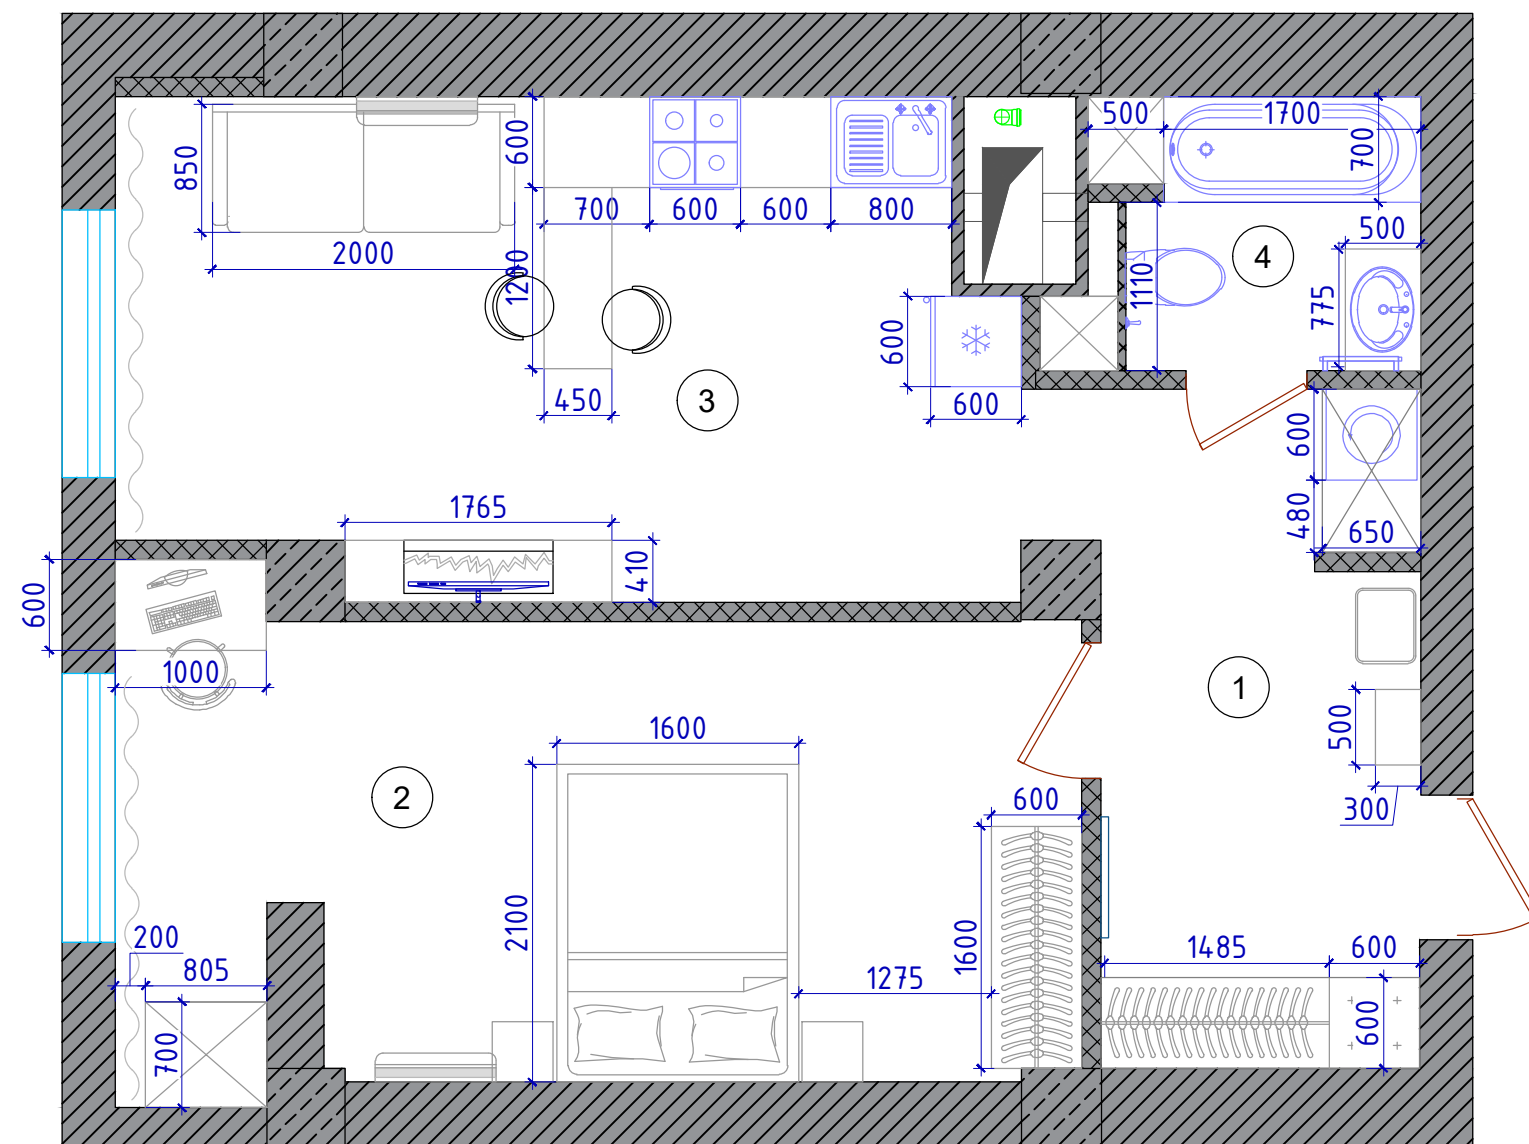



Примечание:

- все размеры проектные, возможно небольшое несоответствие, уточнять по месту!
- размеры уточнить по месту
- за отметку 0,000 принят уровень чистого пола
- высоту помещений до плиты уточнить после выравнивания поверхностей и определения уровня чистого пола во всех помещениях объекта

Express Design by RS Group	г. Алматы, ул. Катаева, ЖК Galileo Terrace		План расстановки мебели и сантехники М 1:50	Лист	Листов
	Заказчик	Горинский А.		5	24
	Выполнил	Секеев Р.			

Условные обозначения:

- ДВ-1 дверь входная глухая распашная
размеры проема: 1000x2100; 1шт.
- ДВ-2 дверь межкомнатная глухая распашная
размеры проема: 900x2100; 1шт.
- ДВ-3 дверь межкомнатная глухая распашная
размеры проема: 800x2100; 1шт.

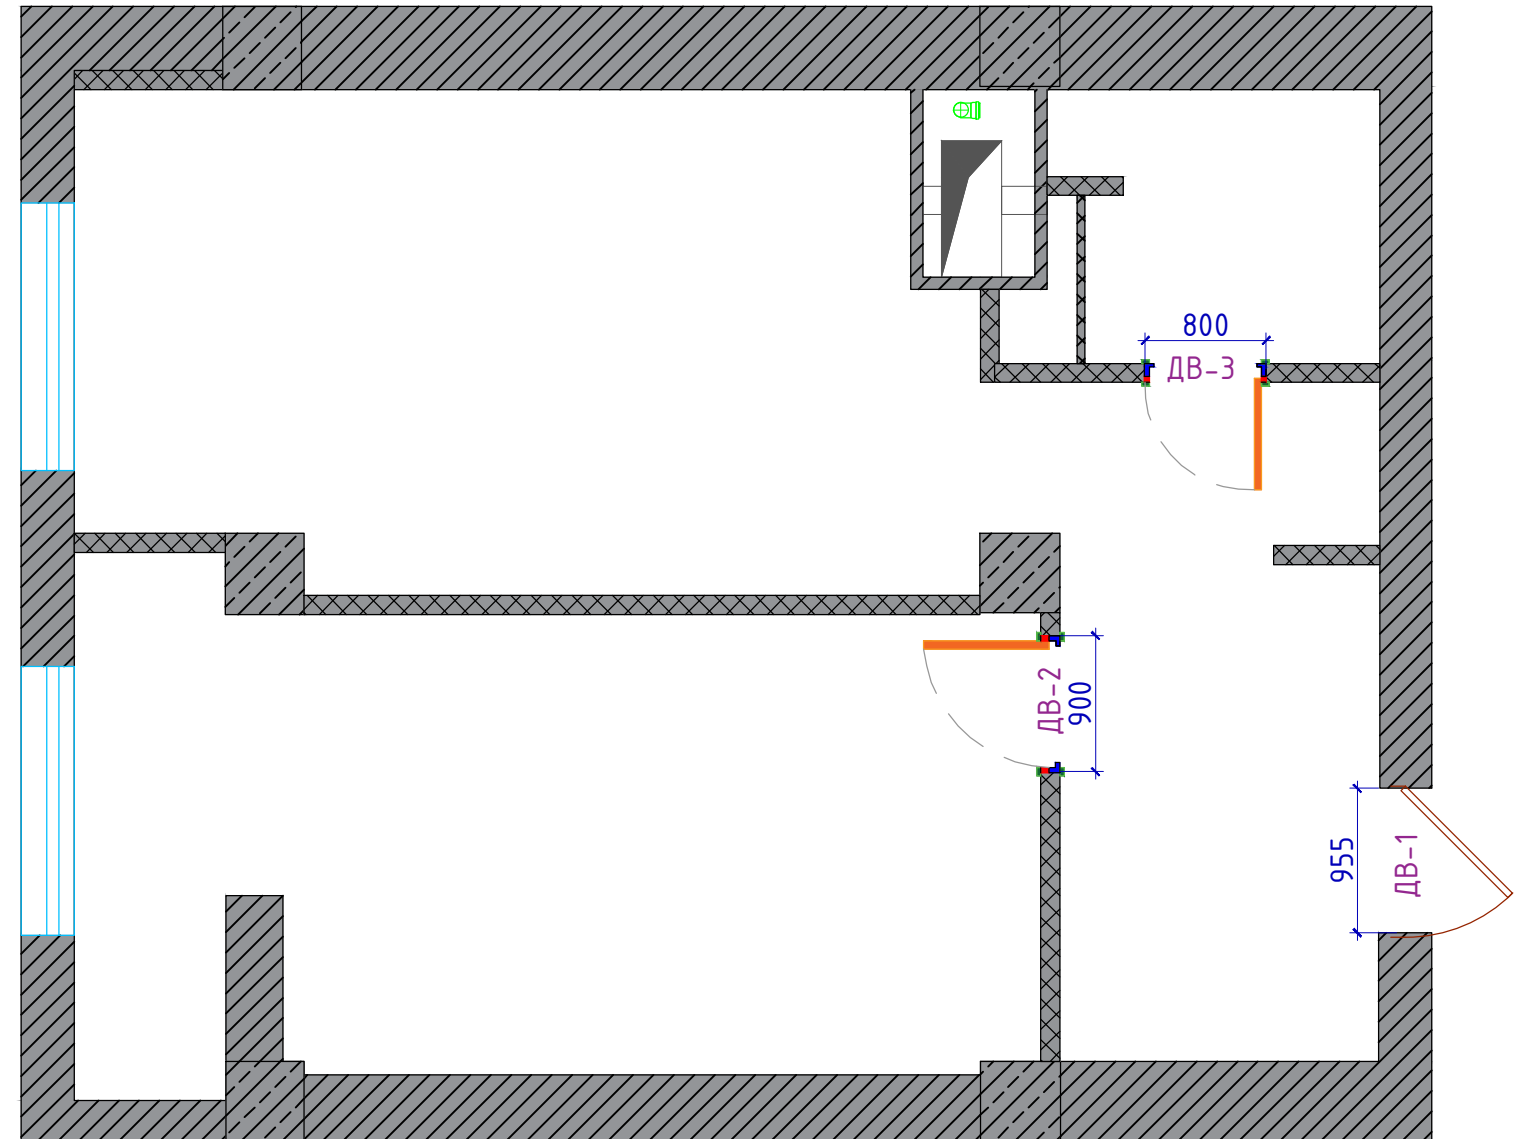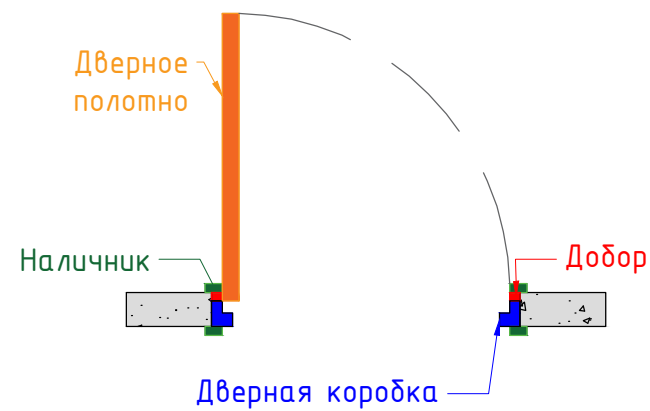

Примечания:

- размеры уточнить по месту
- размеры дверных проемов и толщину перегородок уточнить после черновых работ
- точное количество доборов и наличников и их размеры определяется замерщиком от магазина-продавца дверей
- монтаж и установку дверей производить монтажниками от магазина-продавца дверей
- толщина наличника должна быть больше или равна толщине плитуса
- на входной двери предусмотреть утепление и шумоизоляцию по желанию
- на плане указаны размеры проема, размер полотна уточнять у магазина-продавца дверей







Express Design
by RS Group


г. Алматы, ул. Катаева, ЖК Galileo Terrace

Заказчик	Горинский А.
Выполнил	Секеев Р.

План заполнения дверных проемов М 1:50

Лист	Листов
6	24

Условные обозначение	
	Подача холодной воды
	Подача горячей воды
	Водоотведение $\Phi 100$ (для унитаза)
	Водоотведение $\Phi 50$ (для раковины, ванны, стиральной машины и т.д.)
	Место под установку
	Радиатор отопления

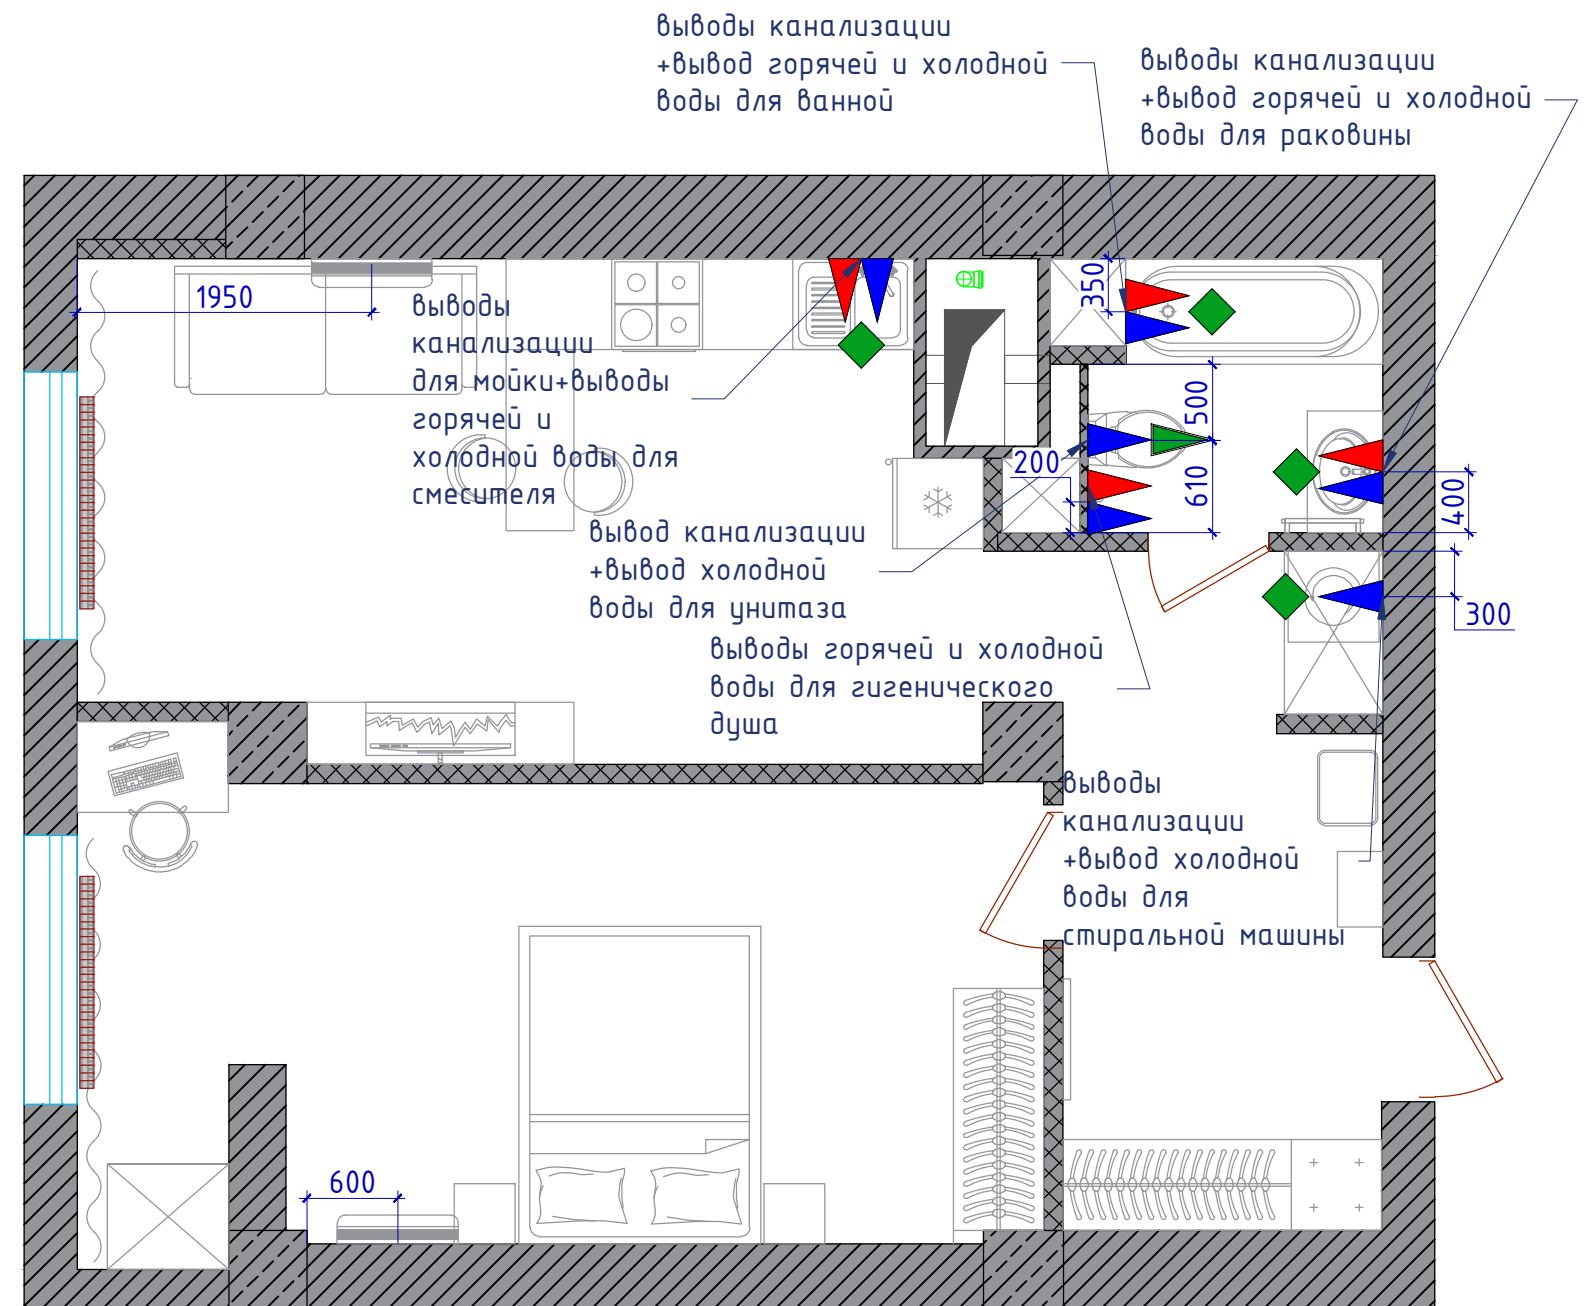

Примечание:

- все размеры уточнить по месту!!!
- точное местонахождение стояков на объекте определить на месте привязки вывода коммуникаций уточнить после окончательного подбора сантехнического оборудования
- монтаж сантехнического оборудования производить в соответствии с инструкциями к изделиям
- для слива унитаза использовать трубу диаметром не менее 100мм, для остальных не менее 50мм
- рекомендуемый уклон канализационных труб: для труб диаметром 50 мм – 0,03 (3см на 1 п.м. трубы), для труб диаметром 100мм 0,02 (2см на 1 п.м. трубы)
- установить ревизионные люки скрытого монтажа под отделку для обслуживания стояков с коммуникациями; расположение и размеры люков уточнить по месту
- предусмотреть фильтры для очистки водопроводной воды на магистрали водопровода
- данный лист смотреть совместно с развертками стен
- выводы коммуникаций стиральной машины подключить к сифону раковины

Express Design
by RS Group


г. Алматы, ул. Катаева, ЖК Galileo Terrace

Заказчик	Горинский А.
Выполнил	Секеев Р.

План размещения санитарно-технического и
климатического оборудования М 1:50

Лист	Листов
7	24


Условные обозначения:

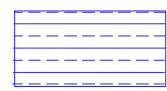

Гидроизоляция пола
S=8,04 м²



Гидроизоляция стен на всю высоту помещения
S=11,4 м²

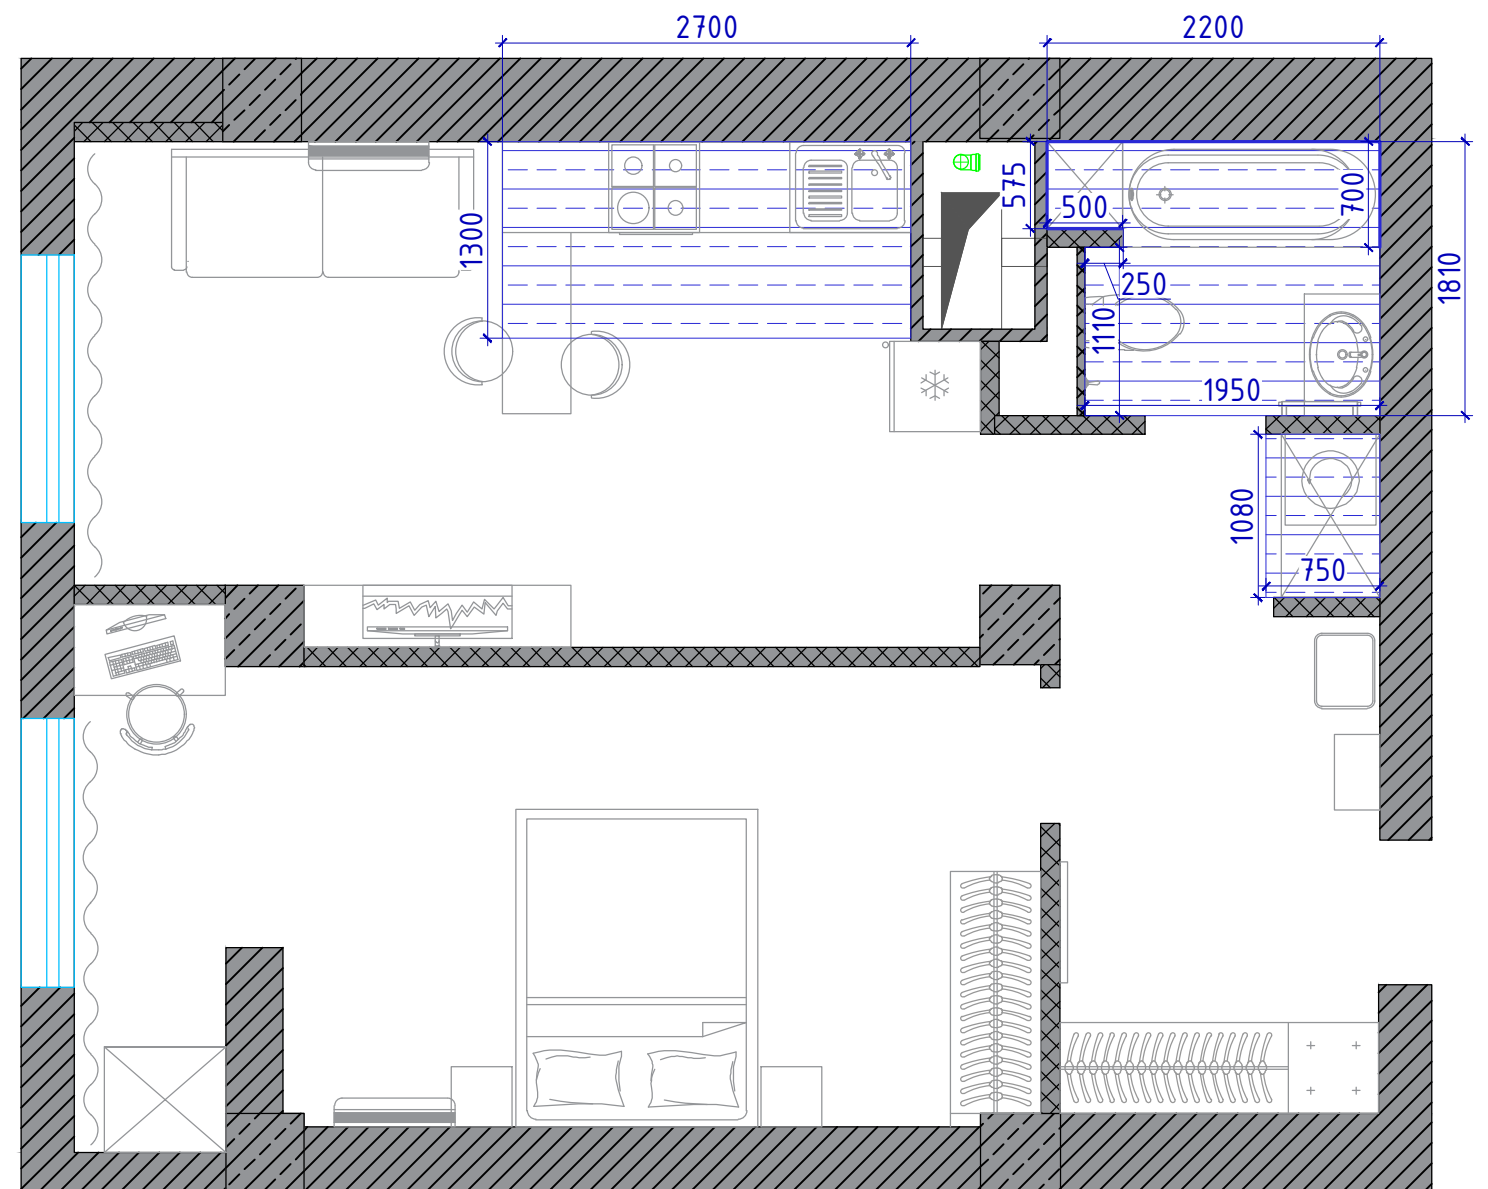

Примечания:

- все размеры уточнить по месту
- гидроизоляция обмазочного типа выполняется по штукатурке с заходом на стену 300 мм, а в зоне ванной на всю высоту помещения
- наносить на сухую поверхность предварительно обработанную грунтовкой для увеличения адгезии
- в ванной предусмотреть гидроизоляцию встроенных полок

Express Design
by RS Group

г. Алматы, ул. Катаева, ЖК Galileo Terrace


Заказчик Горинский А.


Выполнил Секеев Р.

План гидроизоляции влажных зон М 1:50

Лист Листов

8 24

Условные обозначения	
(W)	Регулятор теплого пола
	Теплый пол 8,45м ²

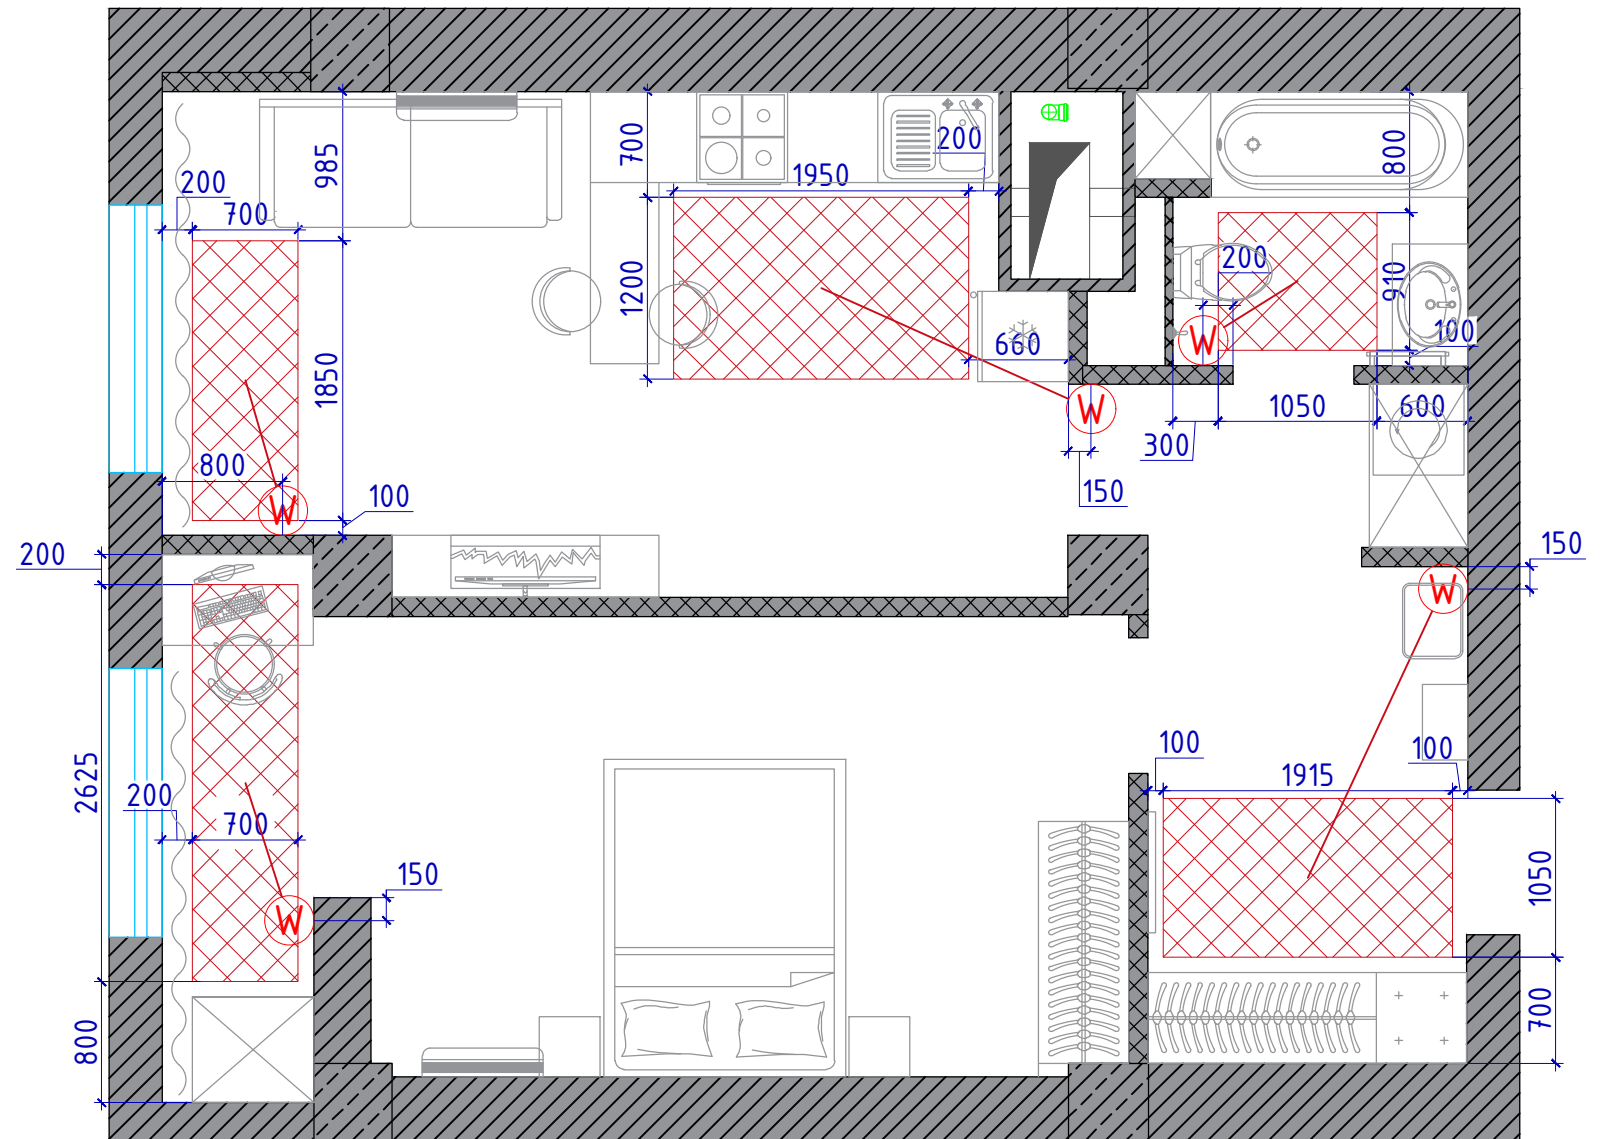

Примечания:

- все размеры уточнить по месту
- все регуляторы теплого пола установить на высоте +1,500 если не указано иного





Express Design
by RS Group


г. Алматы, ул. Катаева, ЖК Galileo Terrace

Заказчик	Горинский А.
Выполнил	Секеев Р.

План теплого пола М 1:50

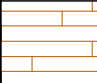
Лист	Листов
9	24

Условные обозначение		
	Ламинат Kronotex Amazone D4766 Дуб темный Петерсон	39,65м ²
	DD640300R Про Фьюче серый темный обрезной, 60x60	3,79м ²
	SG638900R Гренель темный обрезной, 60x60	8,7м ²
	Европласт 1.53.101.	38п.м

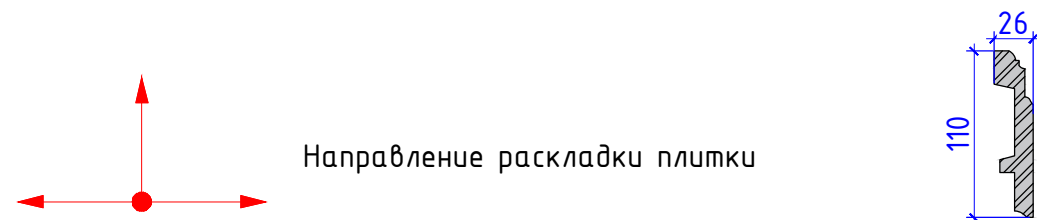

Примечания:

- за отметку 0,000 принят уровень чистого пола
- количество материалов дано без учета запаса (стандартный запас 10%)
- все стыки напольных покрытий должны быть на одном уровне (заподлицо) исключение только если стык идет через порог двери или ступеньку, уточнить по месту
- совместить швы плитки пола и стены при разных плитках отталкиваться от визуализации
- стык покрытий, попадающих в дверной проем предусмотреть под толщиной дверного проема
- стык различных покрытий заполнить плиточным клеем
- за кухонной мебелью и встроенными шкафами плинтус не предусматривать
- для уменьшения вероятности растрескивания швов в стыках двух плинтусов и для достижения большей плоскости склеивания рекомендуется выполнять их соединение и проклейку под углом 45°
- все материалы носят рекомендательный характер

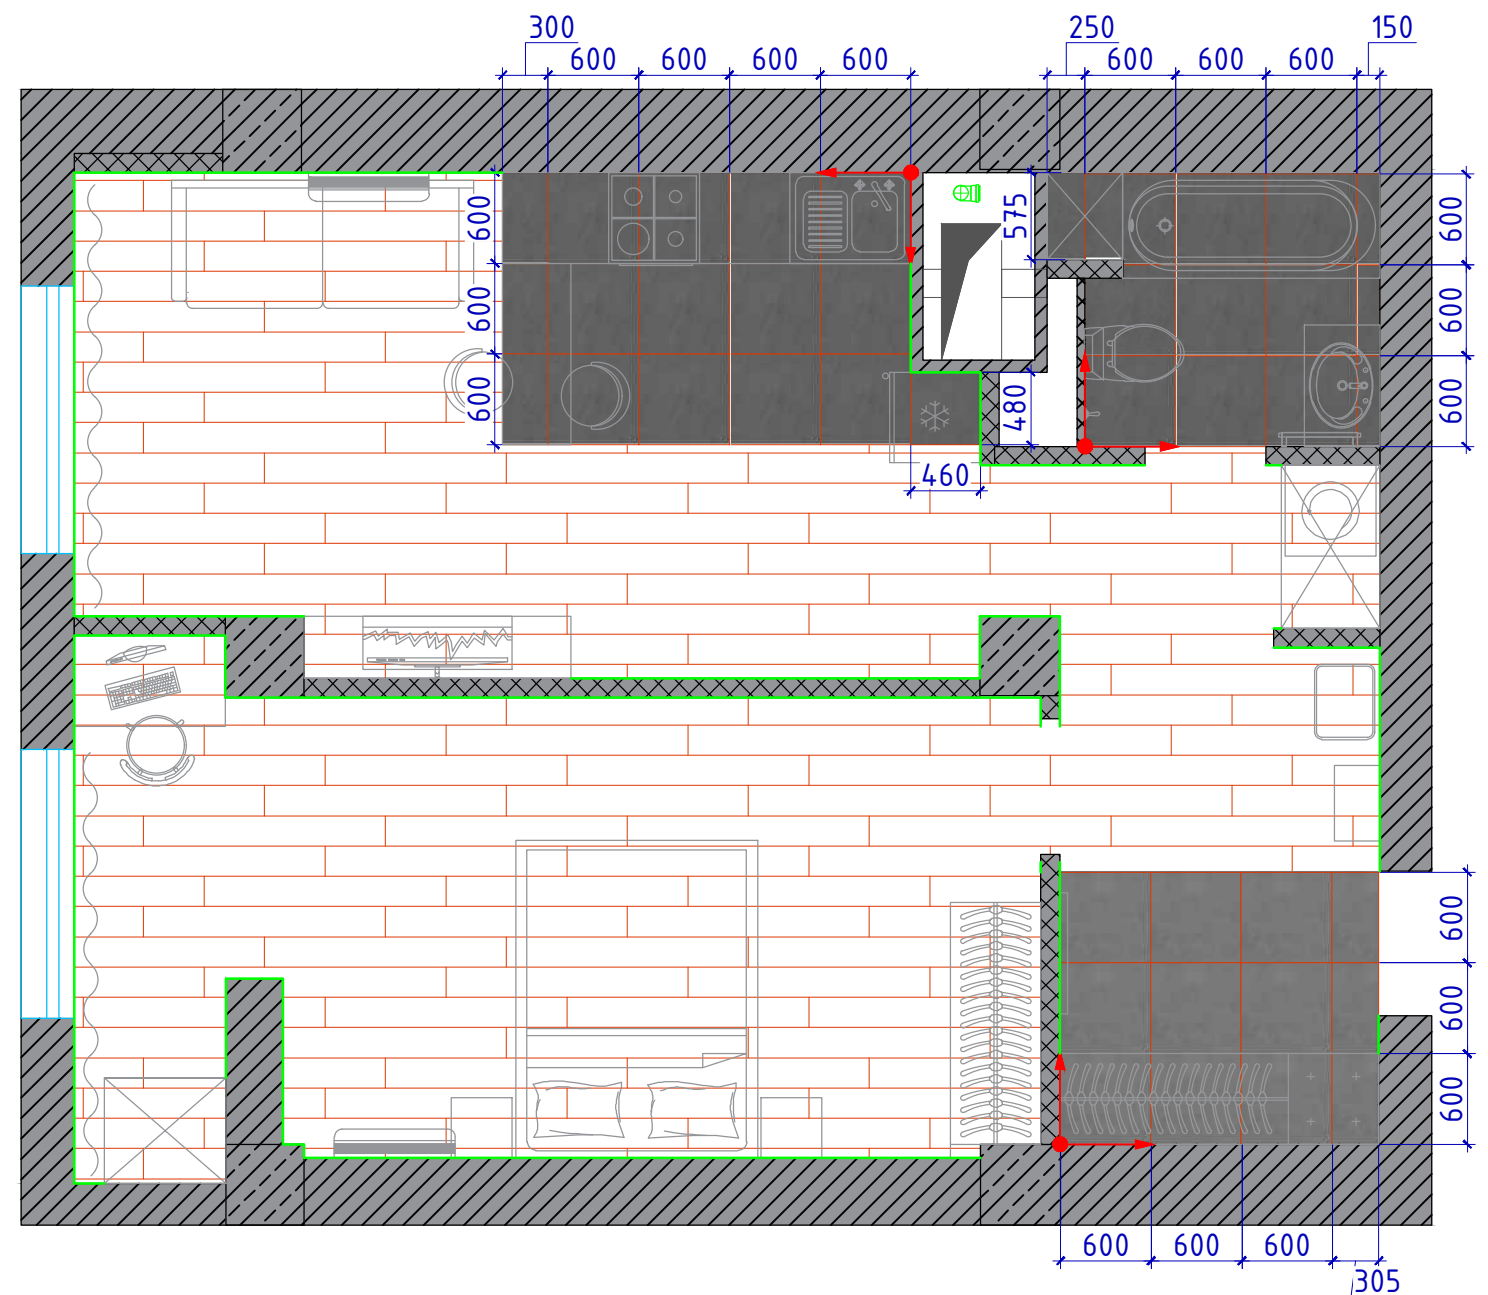

Express Design
by RS Group







г. Алматы, ул. Катаева, ЖК Galileo Terrace

Заказчик	Горинский А.
Выполнил	Секеев Р.



План пола М 1:50

Лист	Листов
10	24

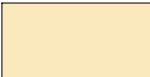Условные обозначения:

-  ГКЛ потолок с опуском 100мм
S=37,11 м²
-  Потолок из ВГКЛ +покраска с опуском 100мм
S=3,92 м²
-  Оштукатуривание и покраска существующего потолка
S=1,67 м²
-  Ригель выравнивание + покраска
S=5,65 м²
-  Потолок из ГКЛ +покраска с опуском 220мм
S=3,48 м²
-  Потолок из ГКЛ +покраска с опуском до уровня ригеля 300мм
S=0,38 м²



 Карниз Европласт 1.50.108. (38 п.м)

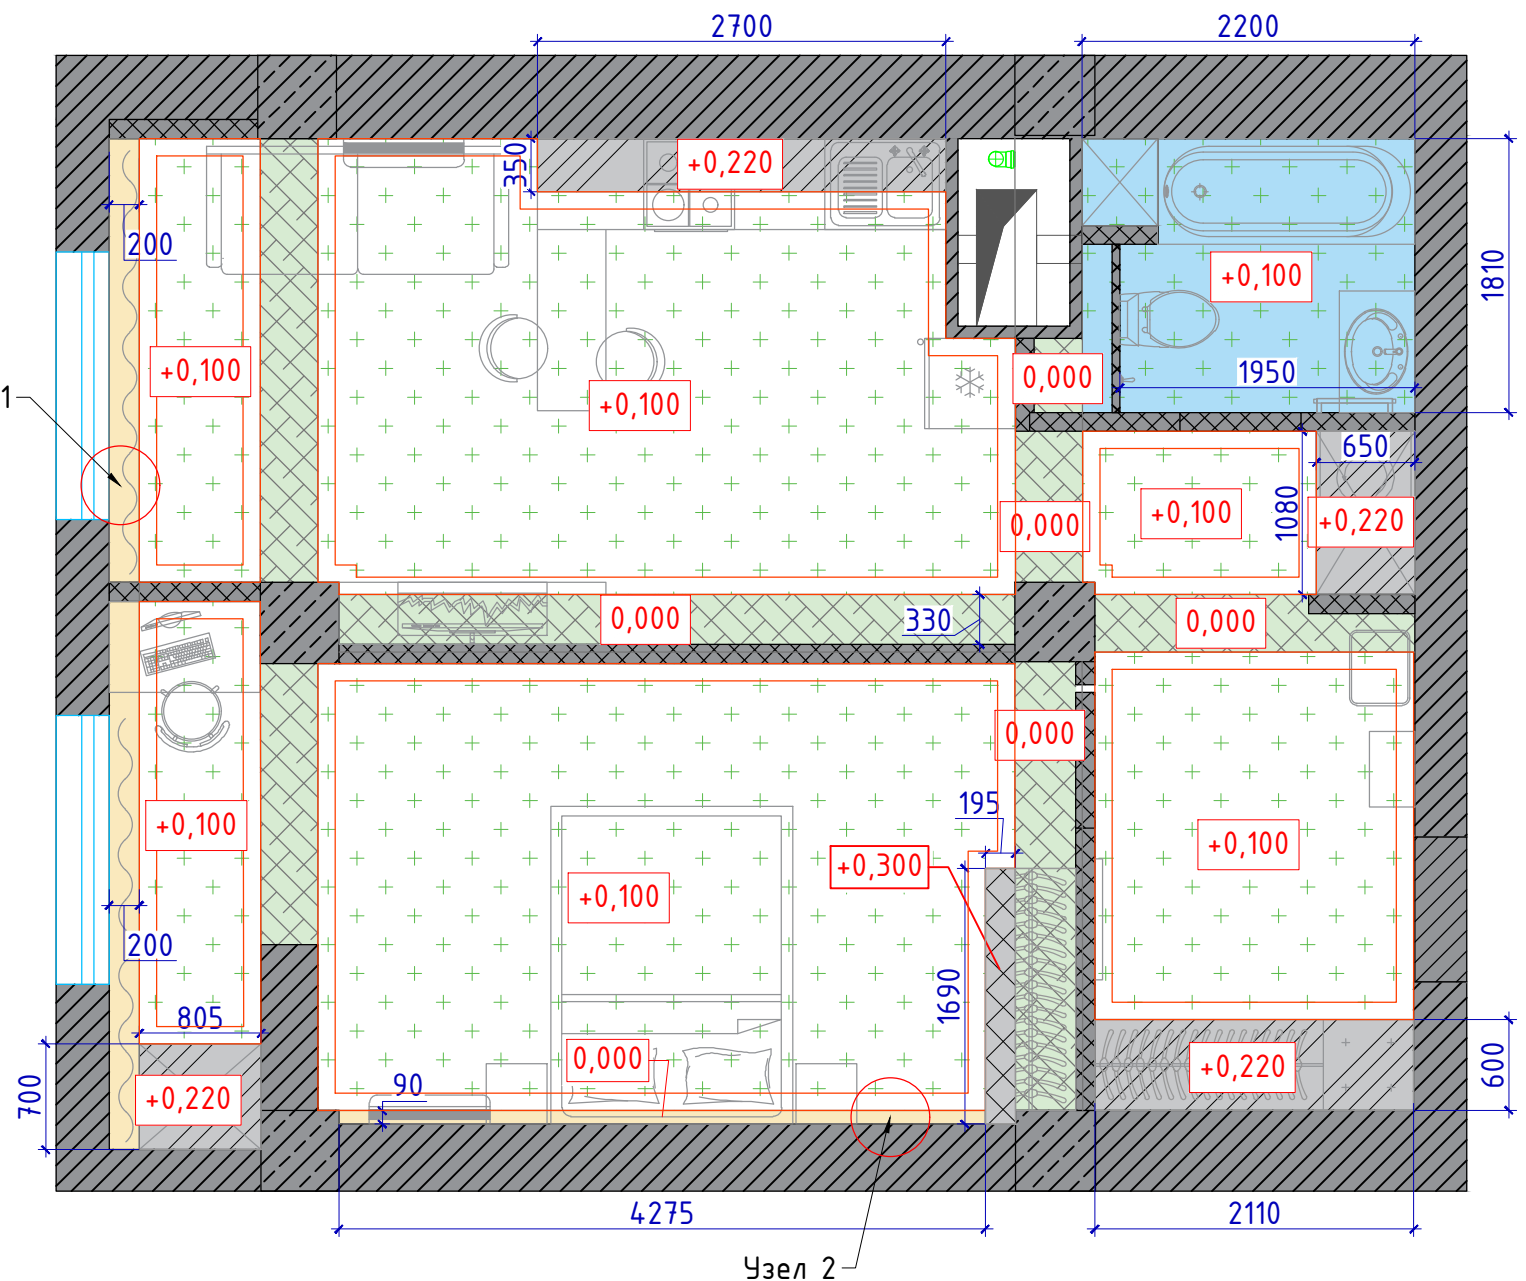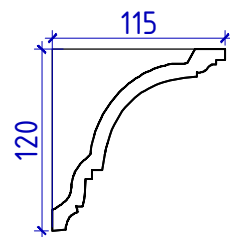

Примечания:

- монтаж потолков начинать после приобретения всех встроенных светильников
- опуск потолка уточнить после приобретения оборудования
- все размеры уточнить по месту
- предусмотреть закладные для светильников (см. лист 13) и встроенной мебели
- за отметку 0,000 принят уровень чистого потолка (существующего)
- высоту потолка уточнить по месту после выполнения черновых отделочных работ
- высоту уровней потолка отсчитывать от существующей ж/б плиты перекрытия
- разрезы указанные на данном чертеже смотреть на листе 12
- количество материалов указано без учета запаса (стандартный запас - 10%)
- в помещениях с высокой влажностью использовать ВГКЛ
- окрасить карнизы в черный цвет



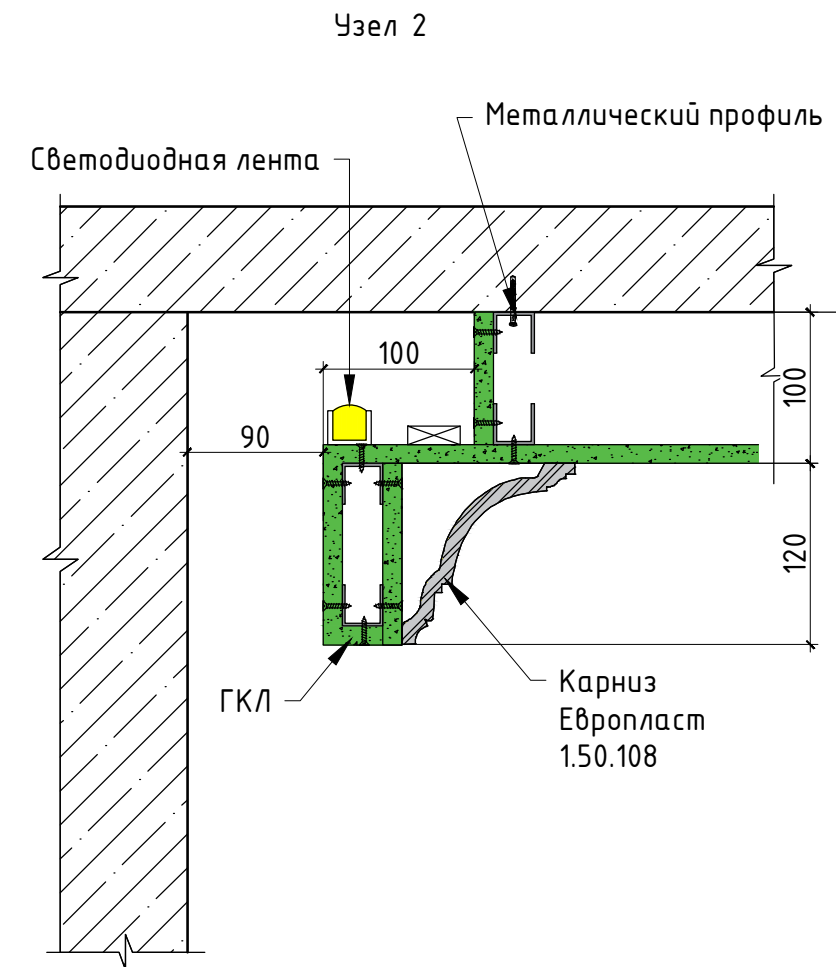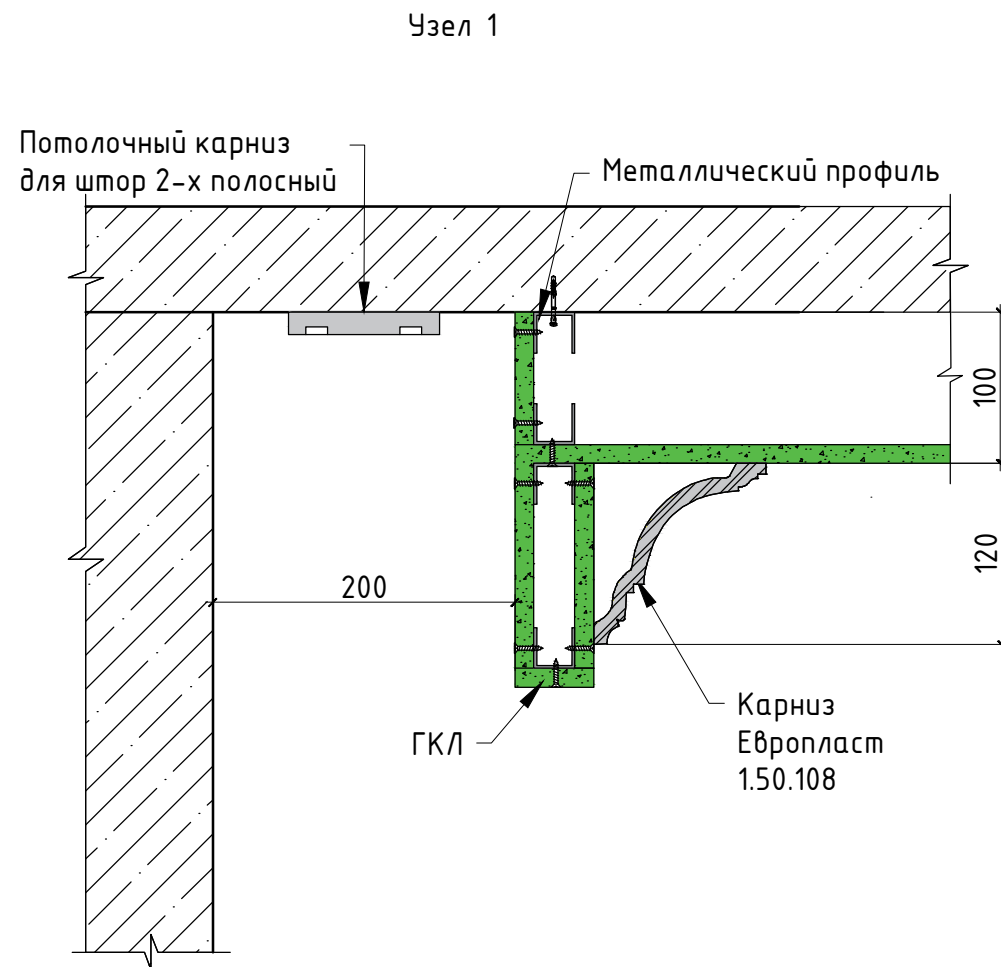




<h1 style="margin: 0;">Express Design</h1> <p style="margin: 0;">by RS Group</p>	г. Алматы, ул. Катаева, ЖК Galileo Terrace		План потолков М 1:50		Лист	Листов
	Заказчик	Горинский А.			11	24
	Выполнил	Секеев Р.				




Примечания:

- высоту потолка уточнить по месту
- размеры являются ориентировочными и требуют уточнения по месту после выполнения черновых работ
- высоту уровней потолка отсчитывать от существующей ж/б плиты перекрытия
- данный лист смотреть с планом потолков

Условные обозначения:

-  -Люстра 1шт
-  -Подвесной светильник 2шт
-  -Трековая система освещения 3м, 5 треков
-  -Накладной светильник (спот) 19шт
-  -Светодиодная подсветка
-  -Бра тип 1 2шт
-  -Бра тип 2 2шт

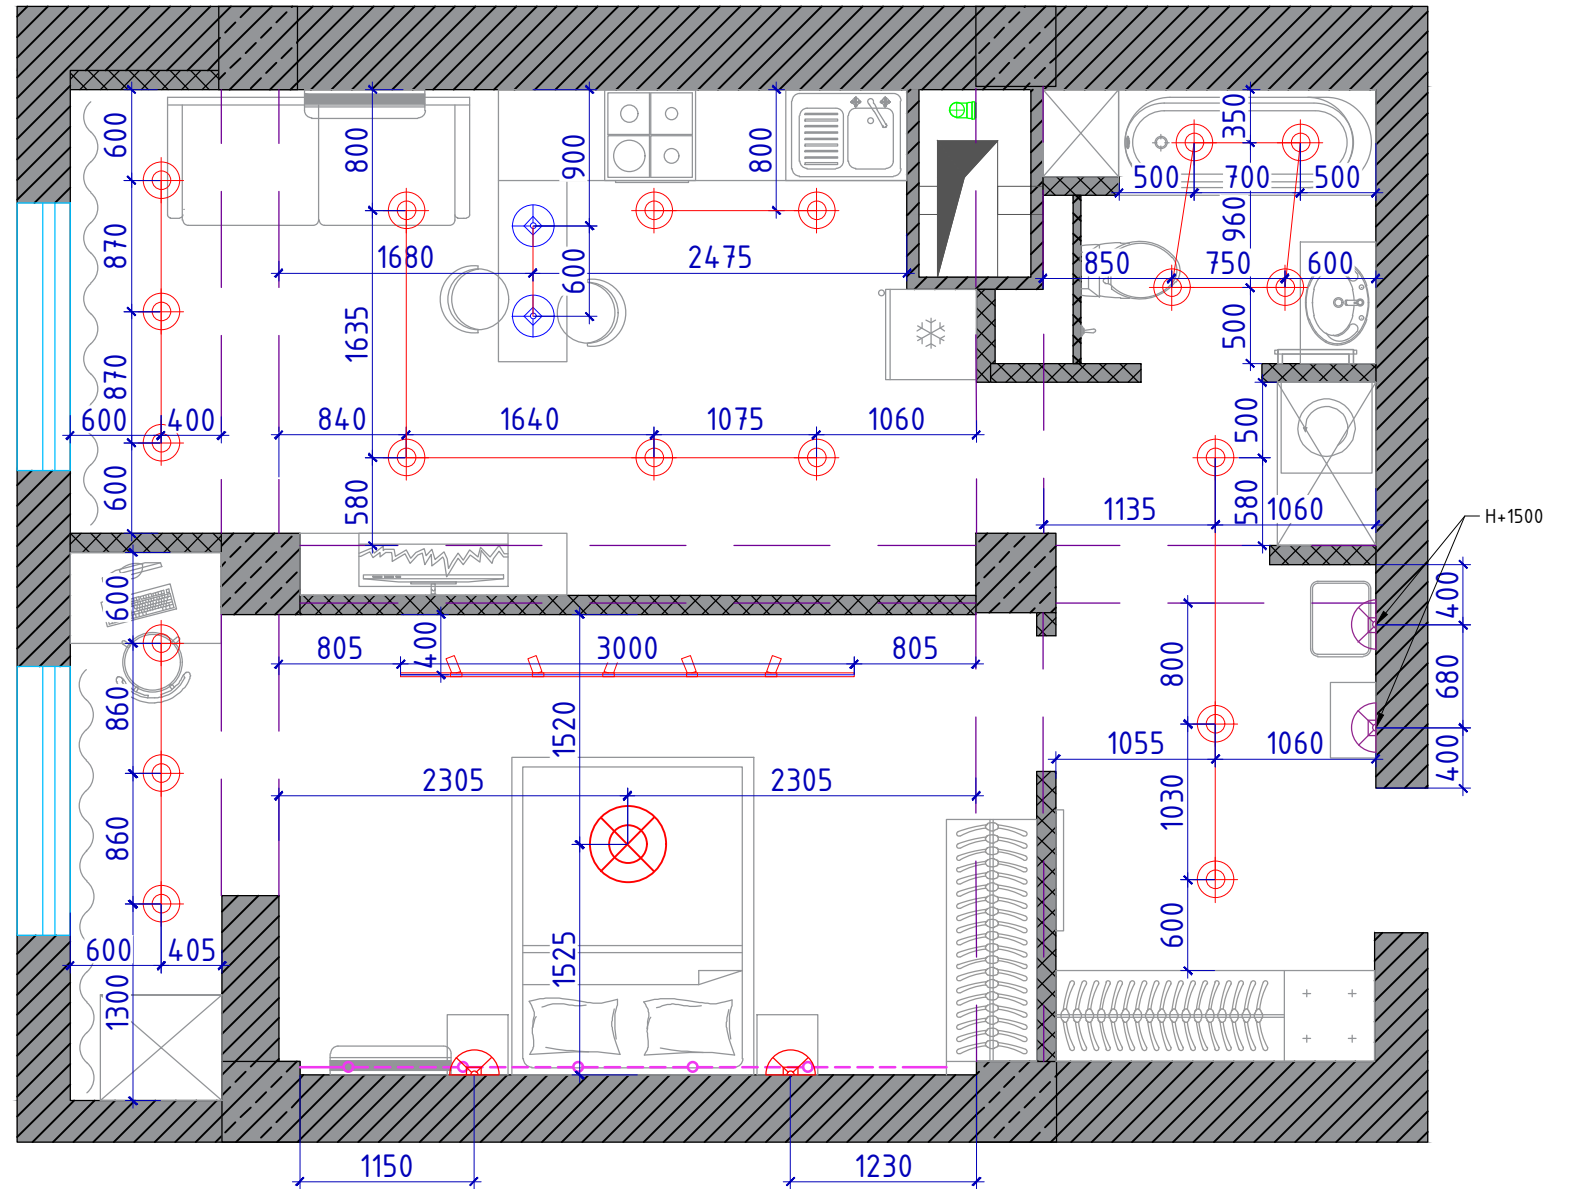

Примечания:

- полное описание осветительных приборов и их количество смотреть в спецификации материалов
- данные размеры являются ориентировочными и требуют уточнения по месту
- данный лист смотреть совместно с планом расположения выключателей и планом потолков
- смотреть совместно с листом разверток
- перед вырезом отверстий для спотов, взять образец для выреза
- привязки даны от осей приборов, за исключением трековой системы освещения

Express Design
by RS Group


г. Алматы, ул. Катаева, ЖК Galileo Terrace

Заказчик	Горинский А.
Выполнил	Секеев Р.

План размещения и привязки светильников М 1:50


Лист	Листов
13	24


Условные обозначения:

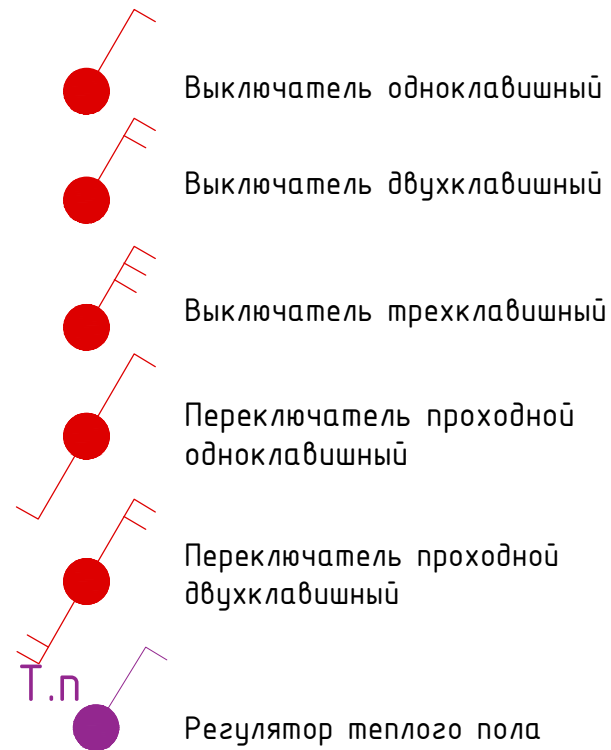

Примечание:


- за 0.000 принята отметка "чистого" пола в
- все выключатели установить на высоте 900 мм от уровня чистого пола, за исключением высот указанных на чертеже
- привязки даны по центру групп
- смотреть совместно с листом разверток!!!
- для подсветок предусмотреть местные переключатели, если не указано иного
- коммуникации для вентиляции уточнить по месту с прорабом или строительной бригадой
- все размеры проектные возможно несоответствие, уточнить по месту!!!
- в группе включения освещения санузлов предусмотреть клавишу включения вентиляции
- терморегуляторы расположить на высоте 1,500 мм
- в спальне у прикроватных тумб предусмотреть выключатели в одном блоке с розетками
- настенное освещение бра расположить на высоте 1,500 мм

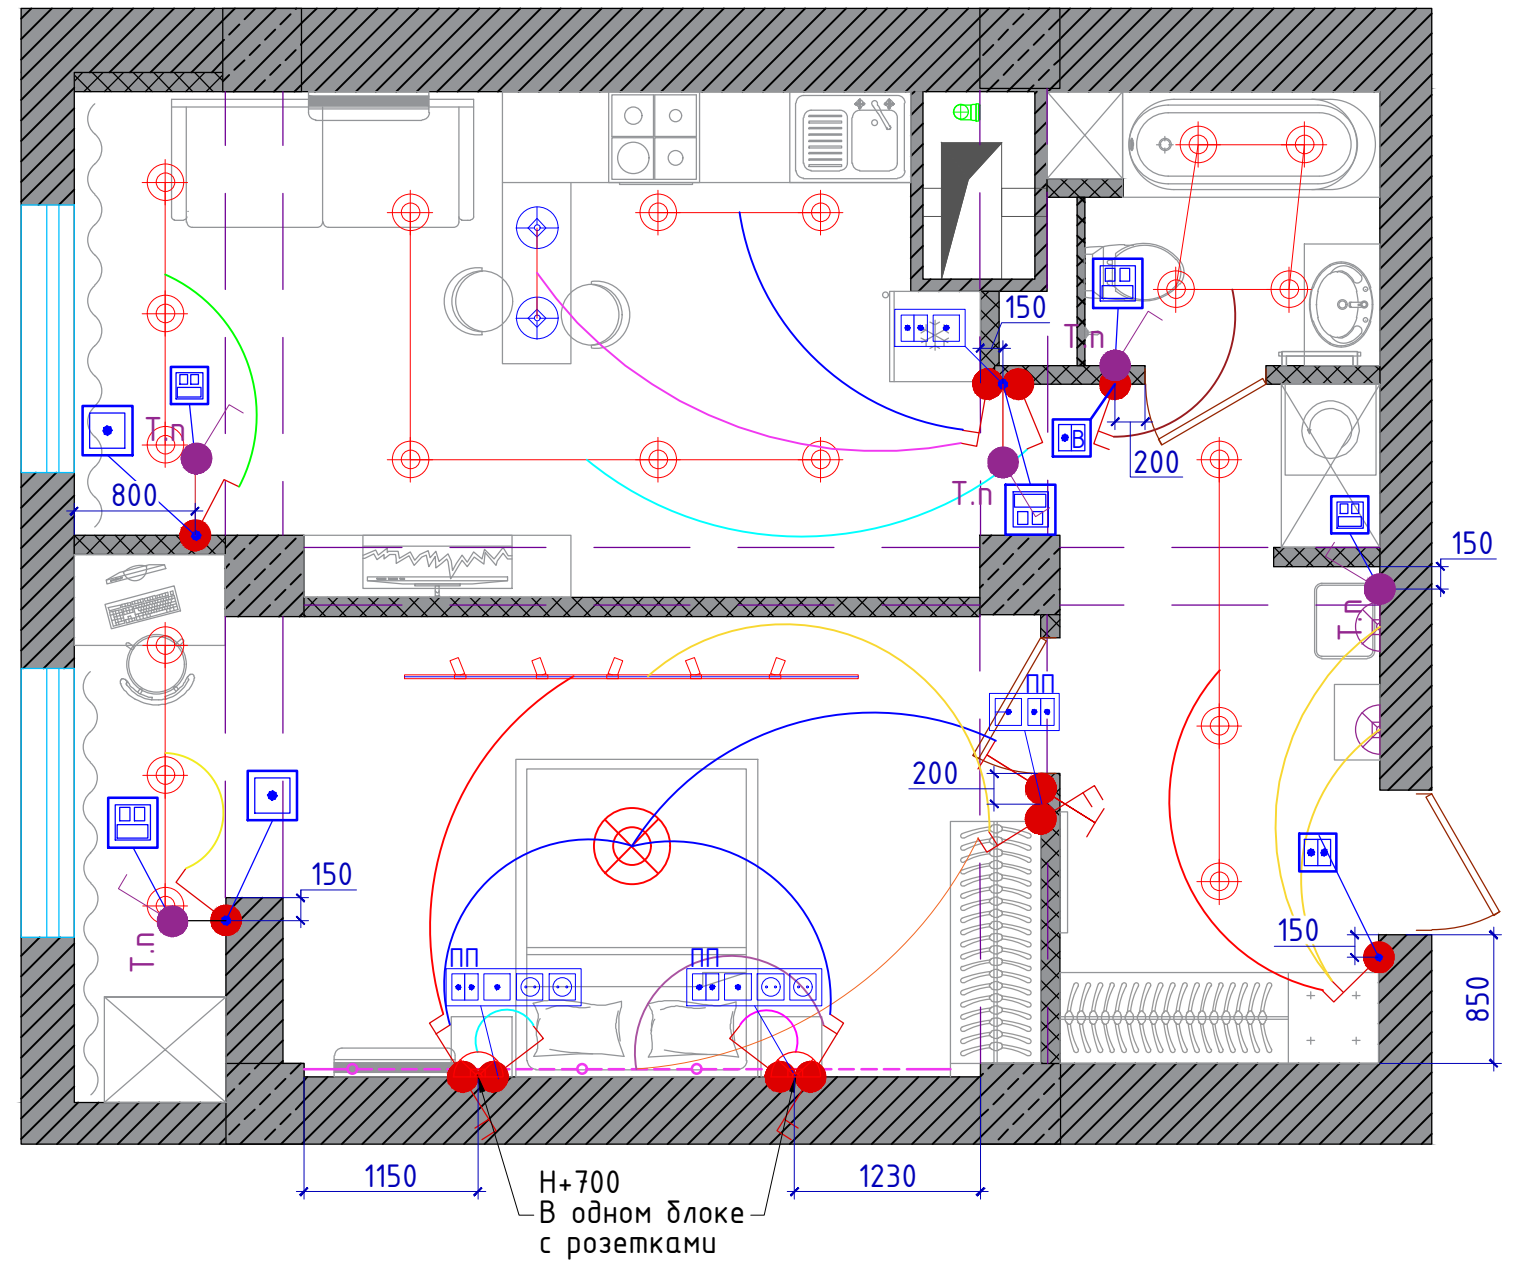




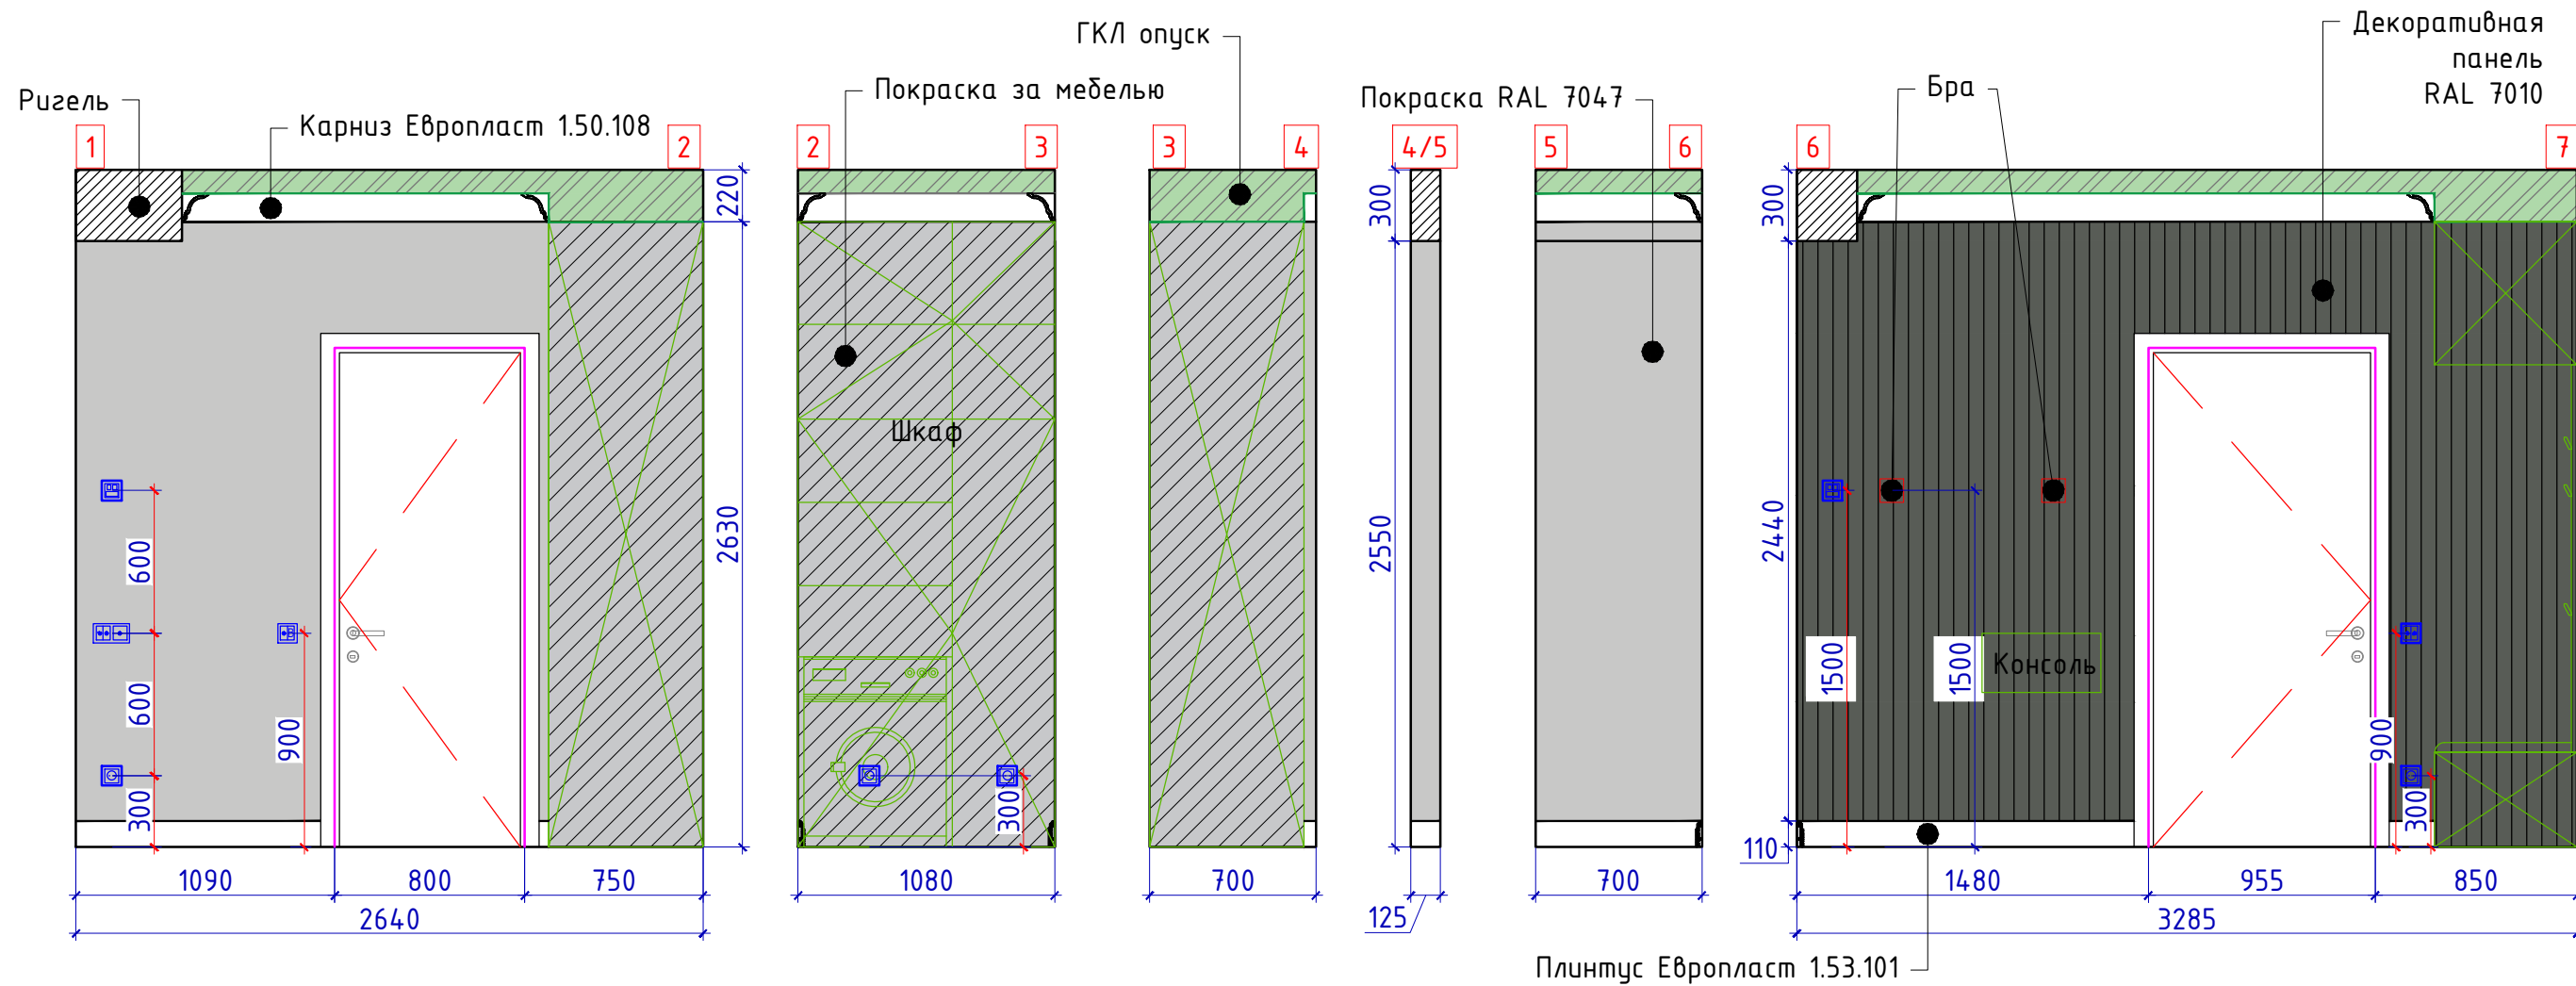


- Примечания:**
- размеры требуют уточнения по месту после выполнения черновых отделочных работ
 - высоту проемов уточнить после выбора и согласования дверей
 - внутреннее наполнение мебели согласовать со специалистами
 - плинтус подрезать по месту в местах стыковки с дверьми и мебелью
 - двери в скрытом коробе выкрасить в цвет стен
 - перед покраской уточнить цвет, сделать выкрасы
 - ригели окрасить в цвет стен
 - шкафы окрасить в цвет RAL 7047

Покраска RAL 7047	
Декоративная панель RAL 7010	
Покраска за мебелью	

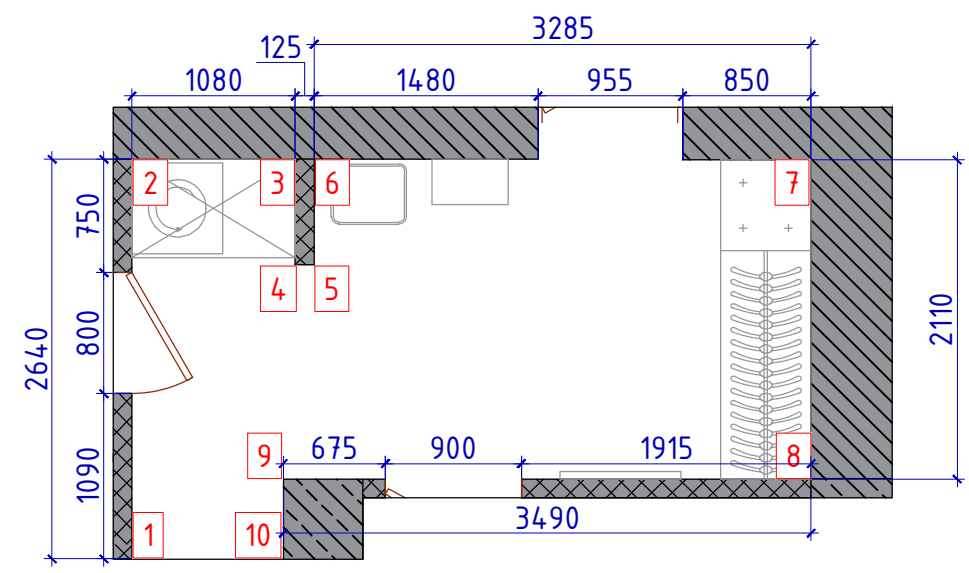

ГКЛ опуск Карниз Европласт 1.50.108

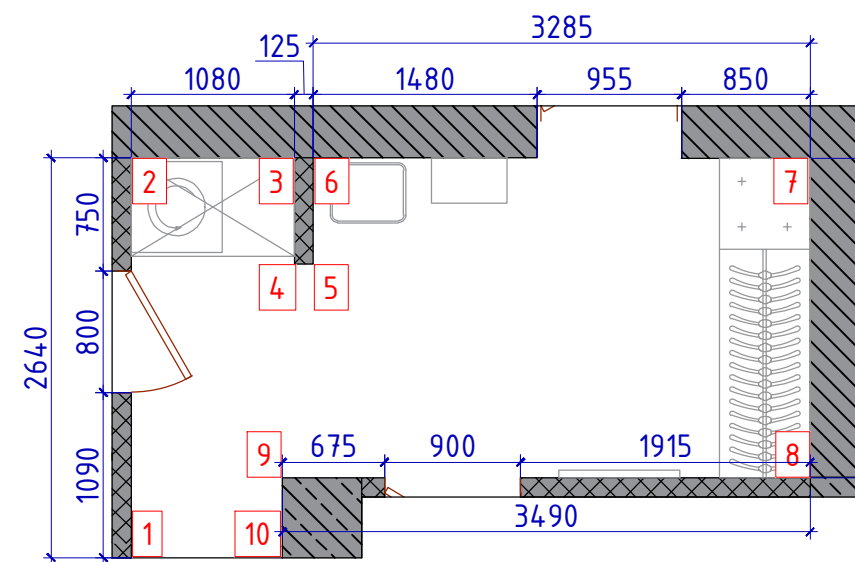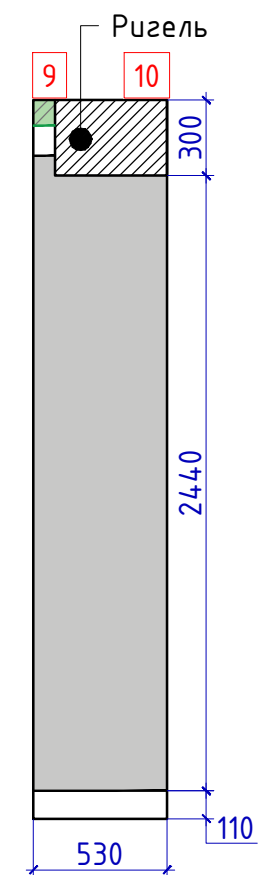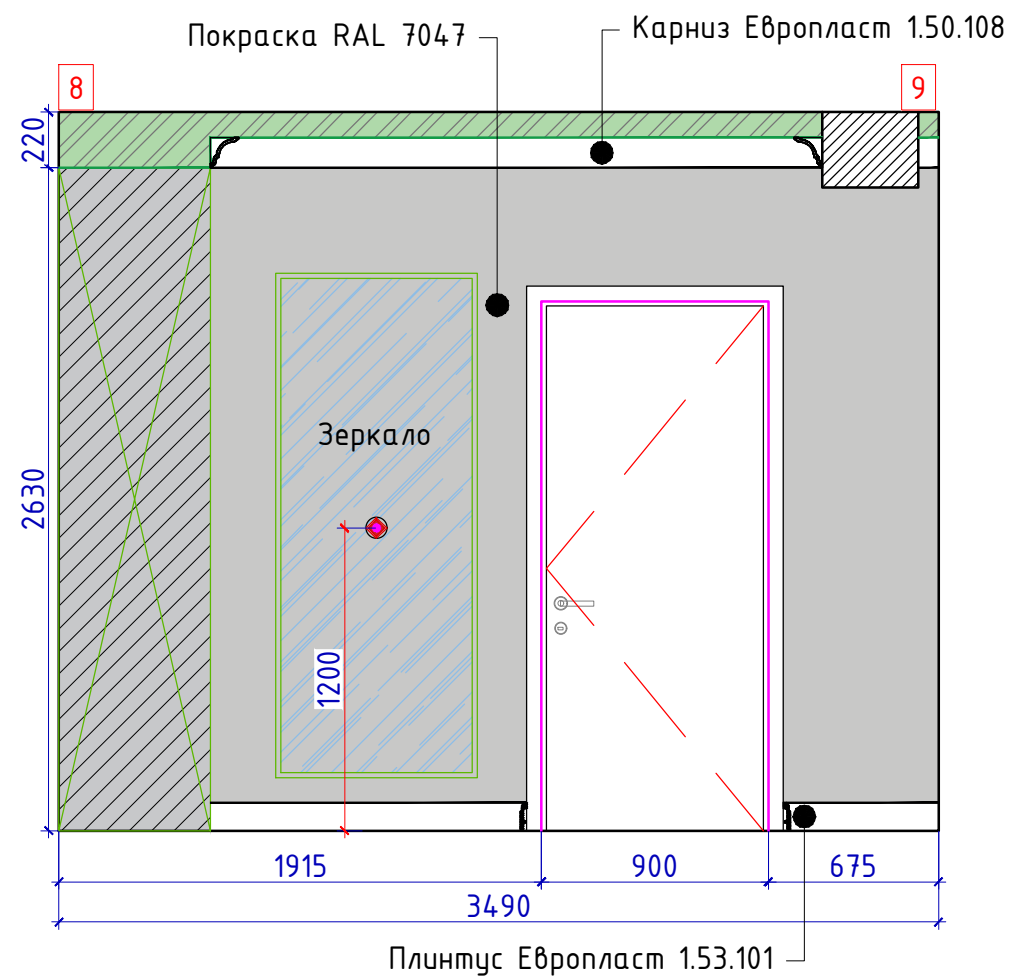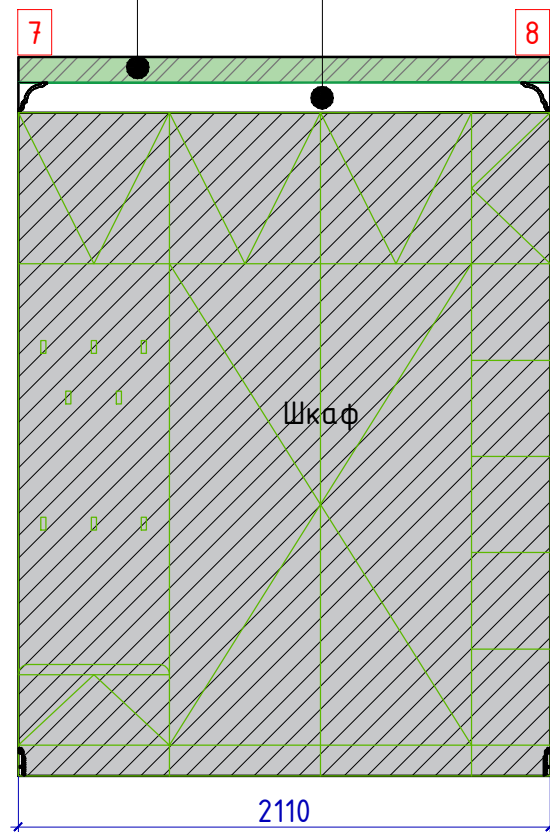

Примечания:

- размеры требуют уточнения по месту после выполнения черновых отделочных работ
- высоту проемов уточнить после выбора и согласования дверей
- внутреннее наполнение мебели согласовать со специалистами
- плинтус подрезать по месту в местах стыковки с дверьми и мебелью
- двери в скрытом коробе выкрасить в цвет стен
- перед покраской уточнить цвет, сделать выкрасы
- ригели окрасить в цвет стен
- шкафы окрасить в цвет RAL 7010

Покраска RAL 7047	
Декоративная панель RAL 7010	
Покраска за мебелью	

Express Design
by RS Group


г. Алматы, ул. Катаева, ЖК Galileo Terrace

Заказчик	Горинский А.
Выполнил	Секеев Р.


Развертка стен: Прихожая М 1:30

Лист	Листов
17	24


Карниз Европласт 1.50.108

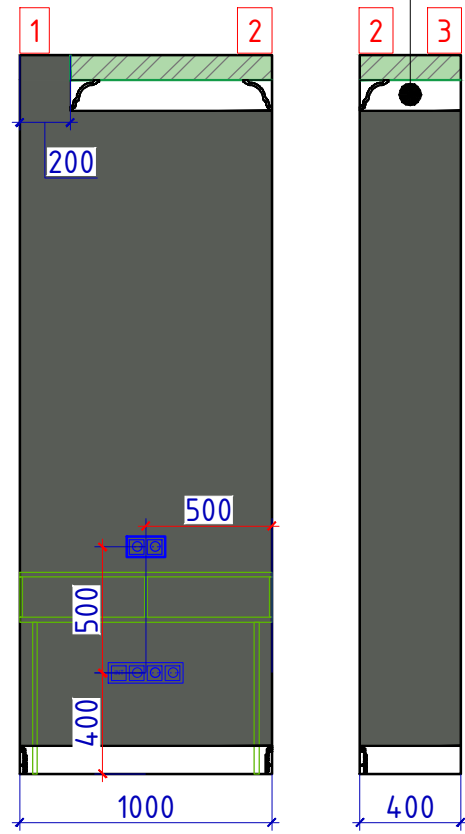

Ригель

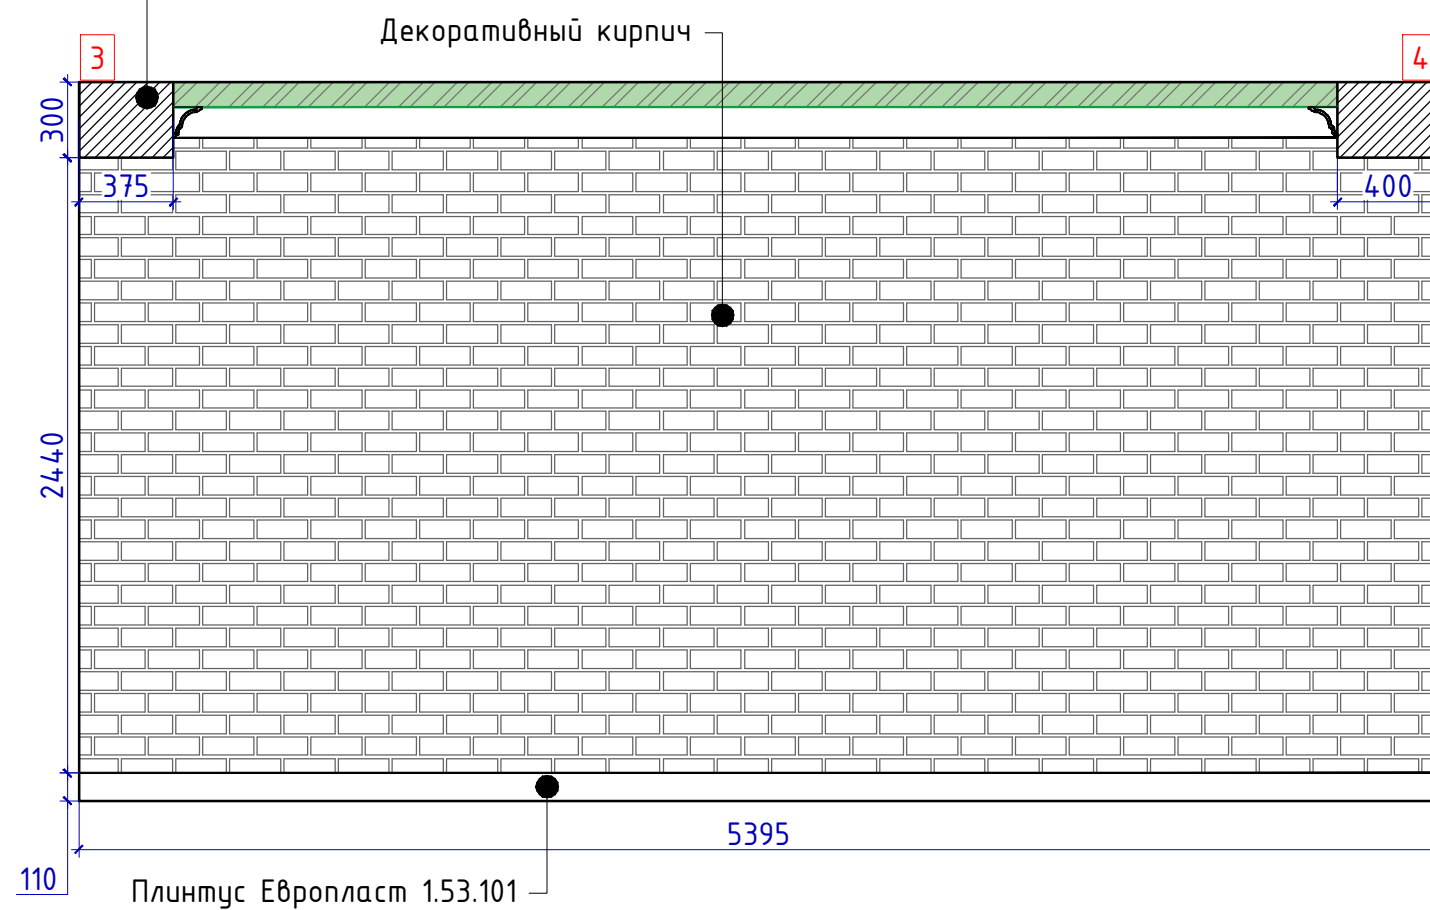


Ригель

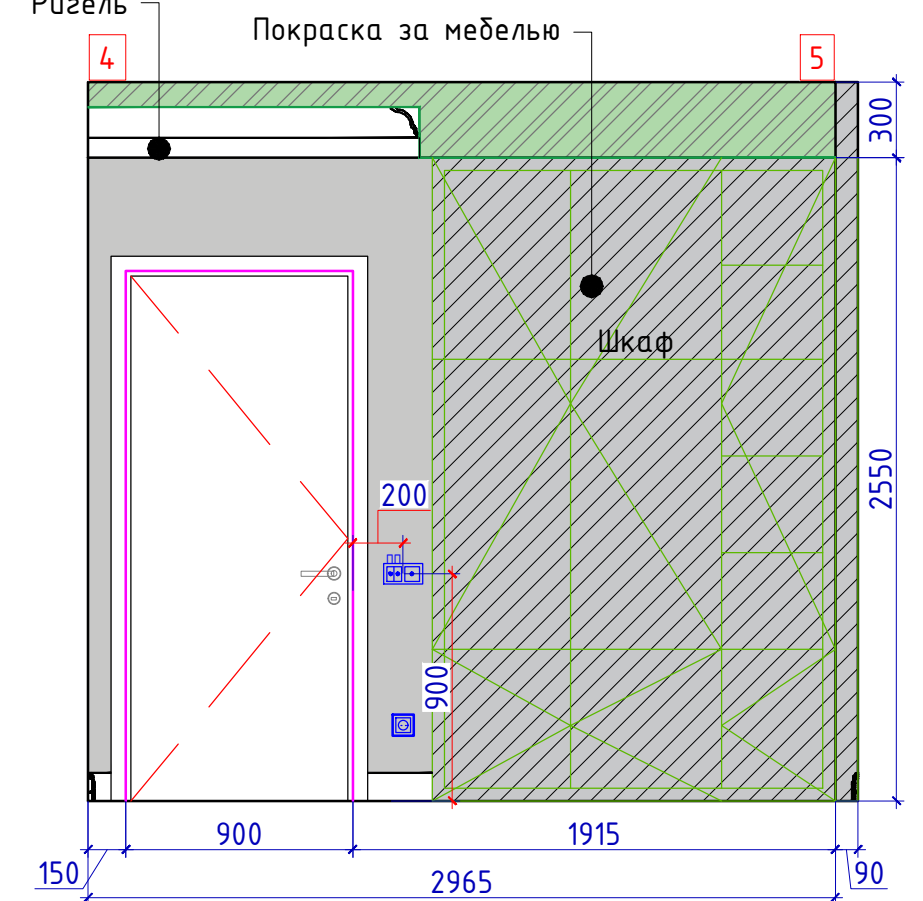


Покраска RAL 7047	
Покраска RAL 7010	
Декоративный кирпич	
Покраска за мебелью	

Примечания:

- размеры требуют уточнения по месту после выполнения черновых отделочных работ
- высоту проемов уточнить после выбора и согласования дверей
- внутреннее наполнение мебели согласовать со специалистами
- плинтус подрезать по месту в местах стыковки с дверьми и мебелью
- перед покраской уточнить цвет, сделать выкрасы
- ригели окрасить в цвет стен

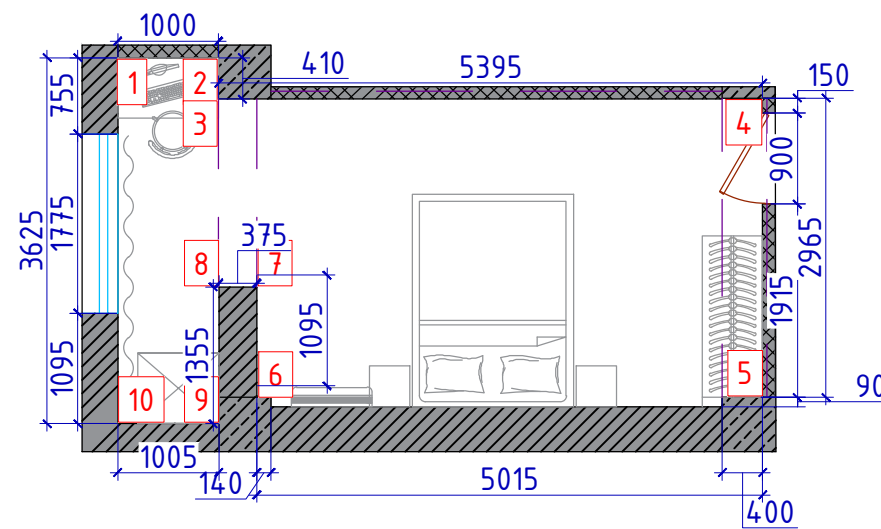

ГКЛ опуск

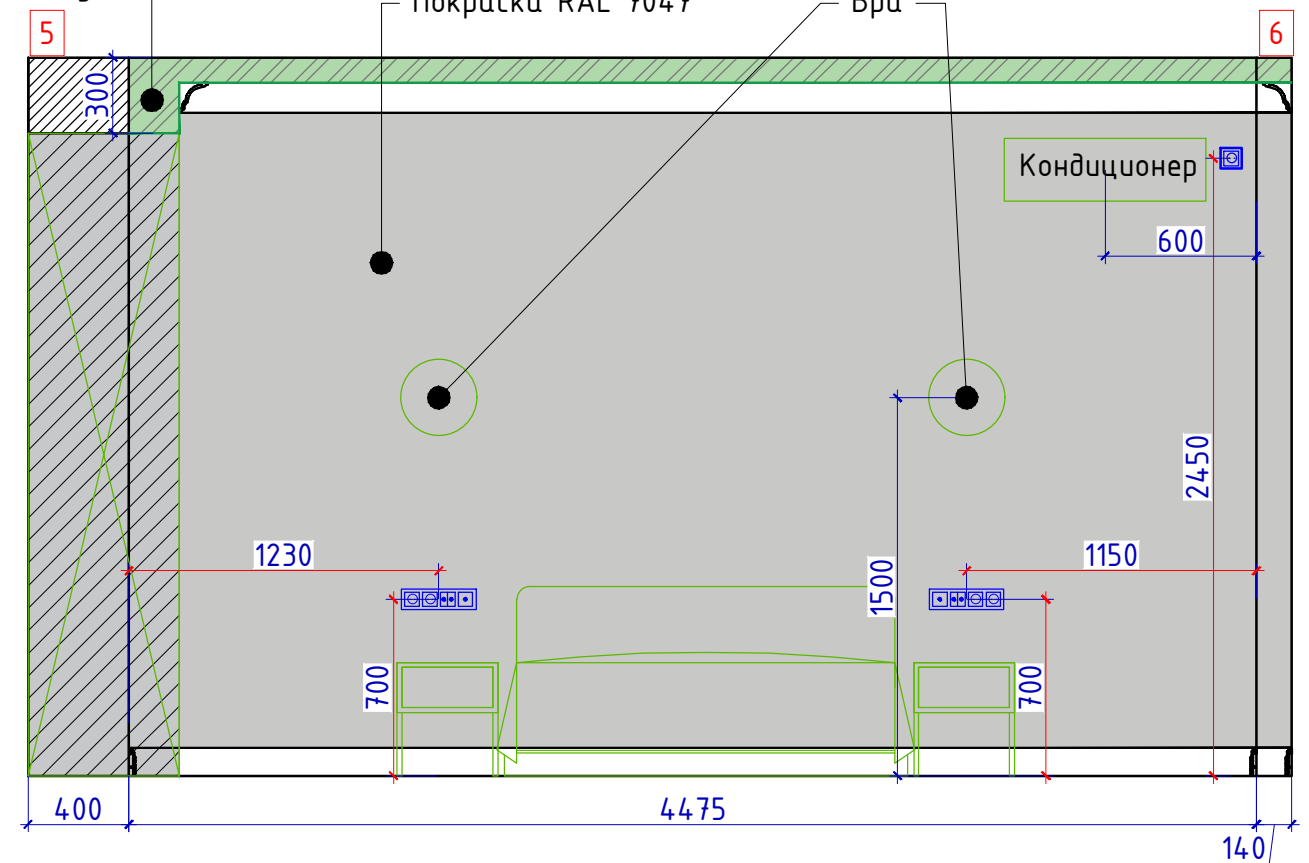


Express Design
by RS Group

г. Алматы, ул. Катаева, ЖК Galileo Terrace

Заказчик: Горинский А.
Выполнил: Секеев Р.

Развертка стен: Спальня М 1:30


Лист: 18
Листов: 24

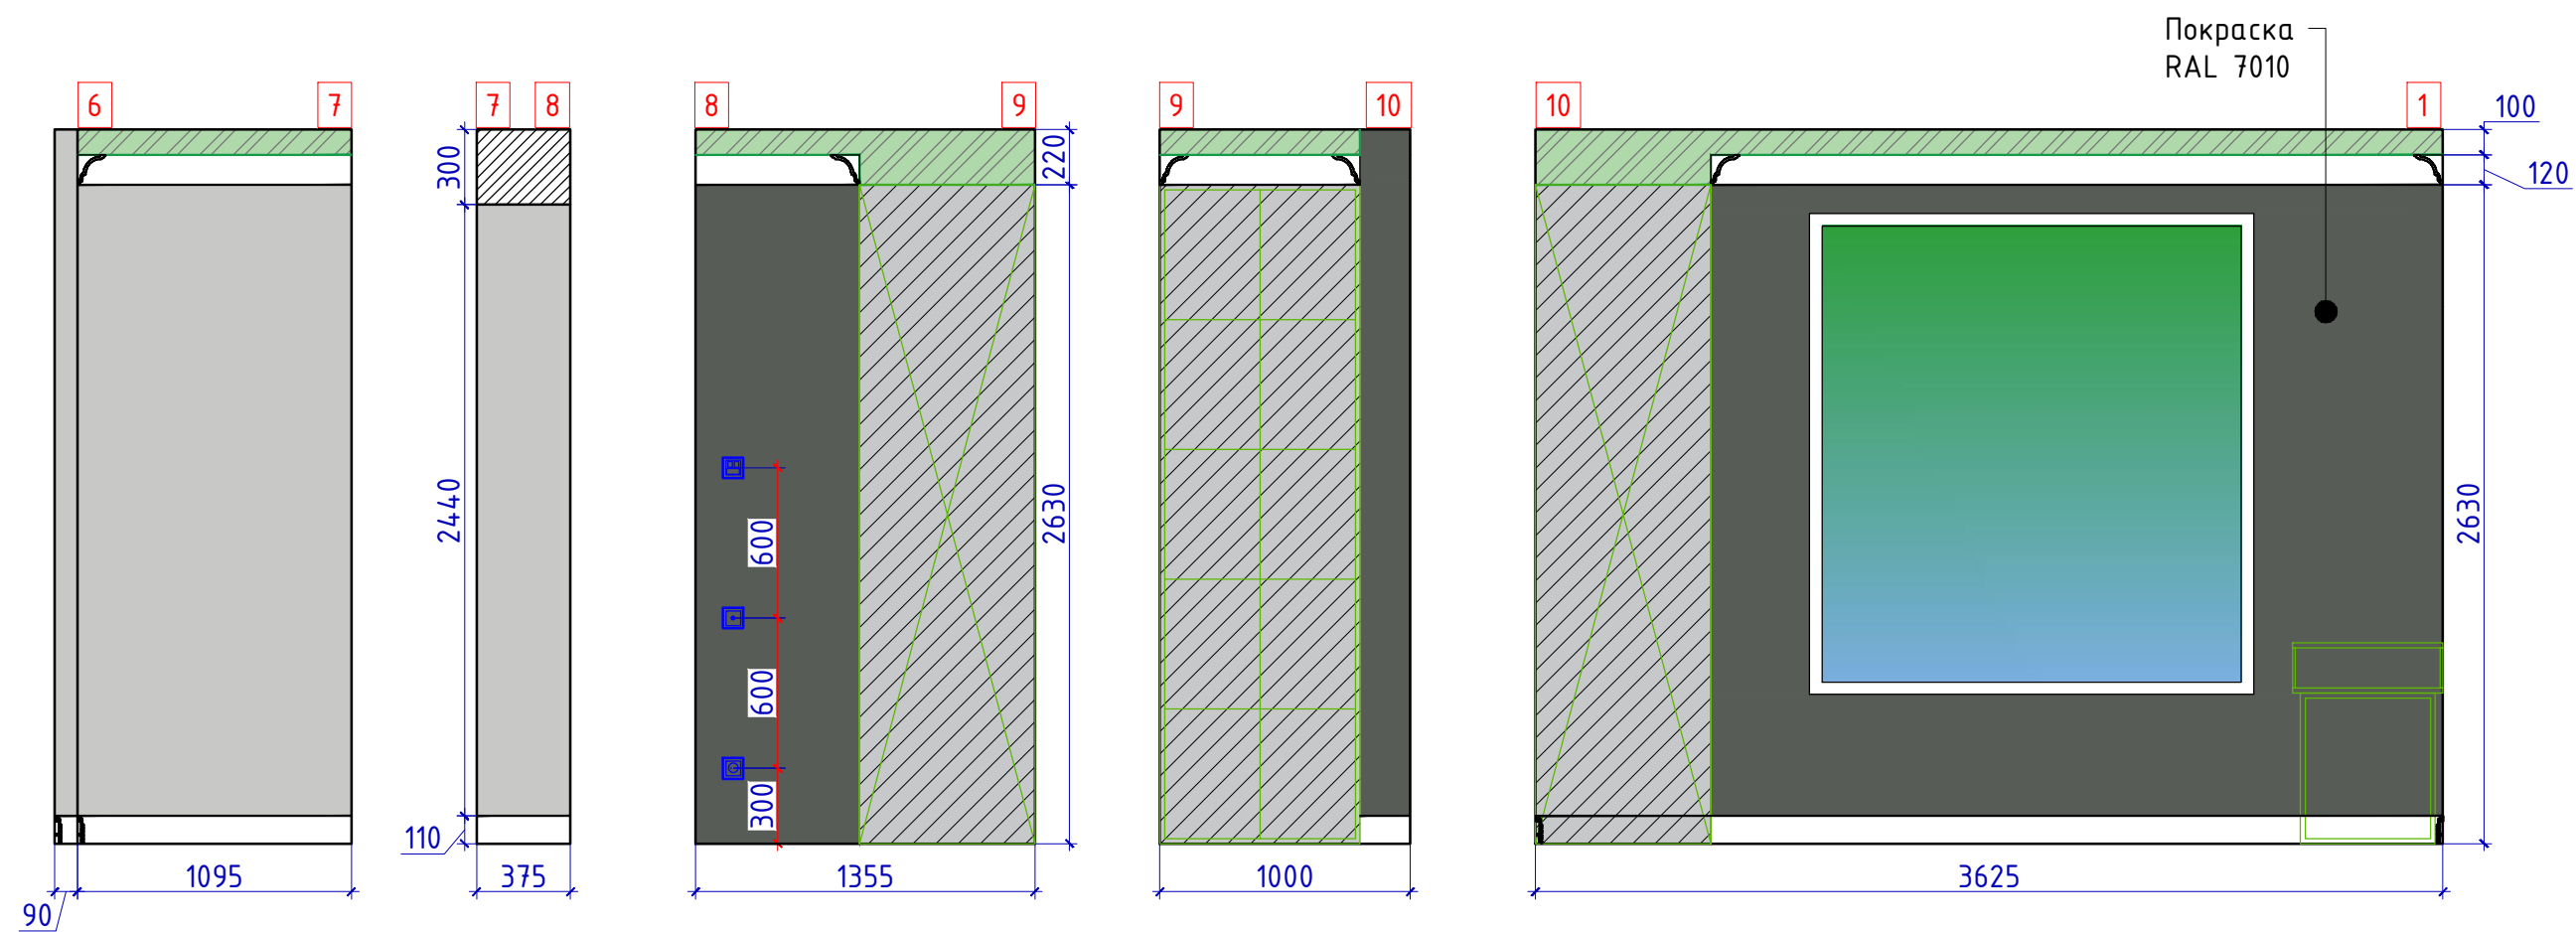


Примечания:


- размеры требуют уточнения по месту после выполнения черновых отделочных работ
- высоту проемов уточнить после выбора и согласования дверей
- внутреннее наполнение мебели согласовать со специалистами
- плинтус подрезать по месту в местах стыковки с дверьми и мебелью
- перед покраской уточнить цвет, сделать выкрасы
- ригели окрасить в цвет стен

Покраска RAL 7047	
Покраска RAL 7010	
Декоративный кирпич	
Покраска за мебелью	

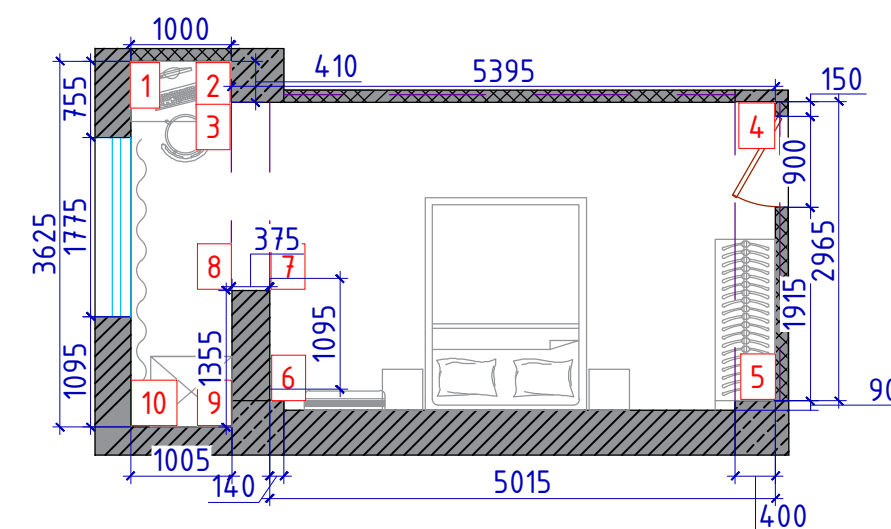

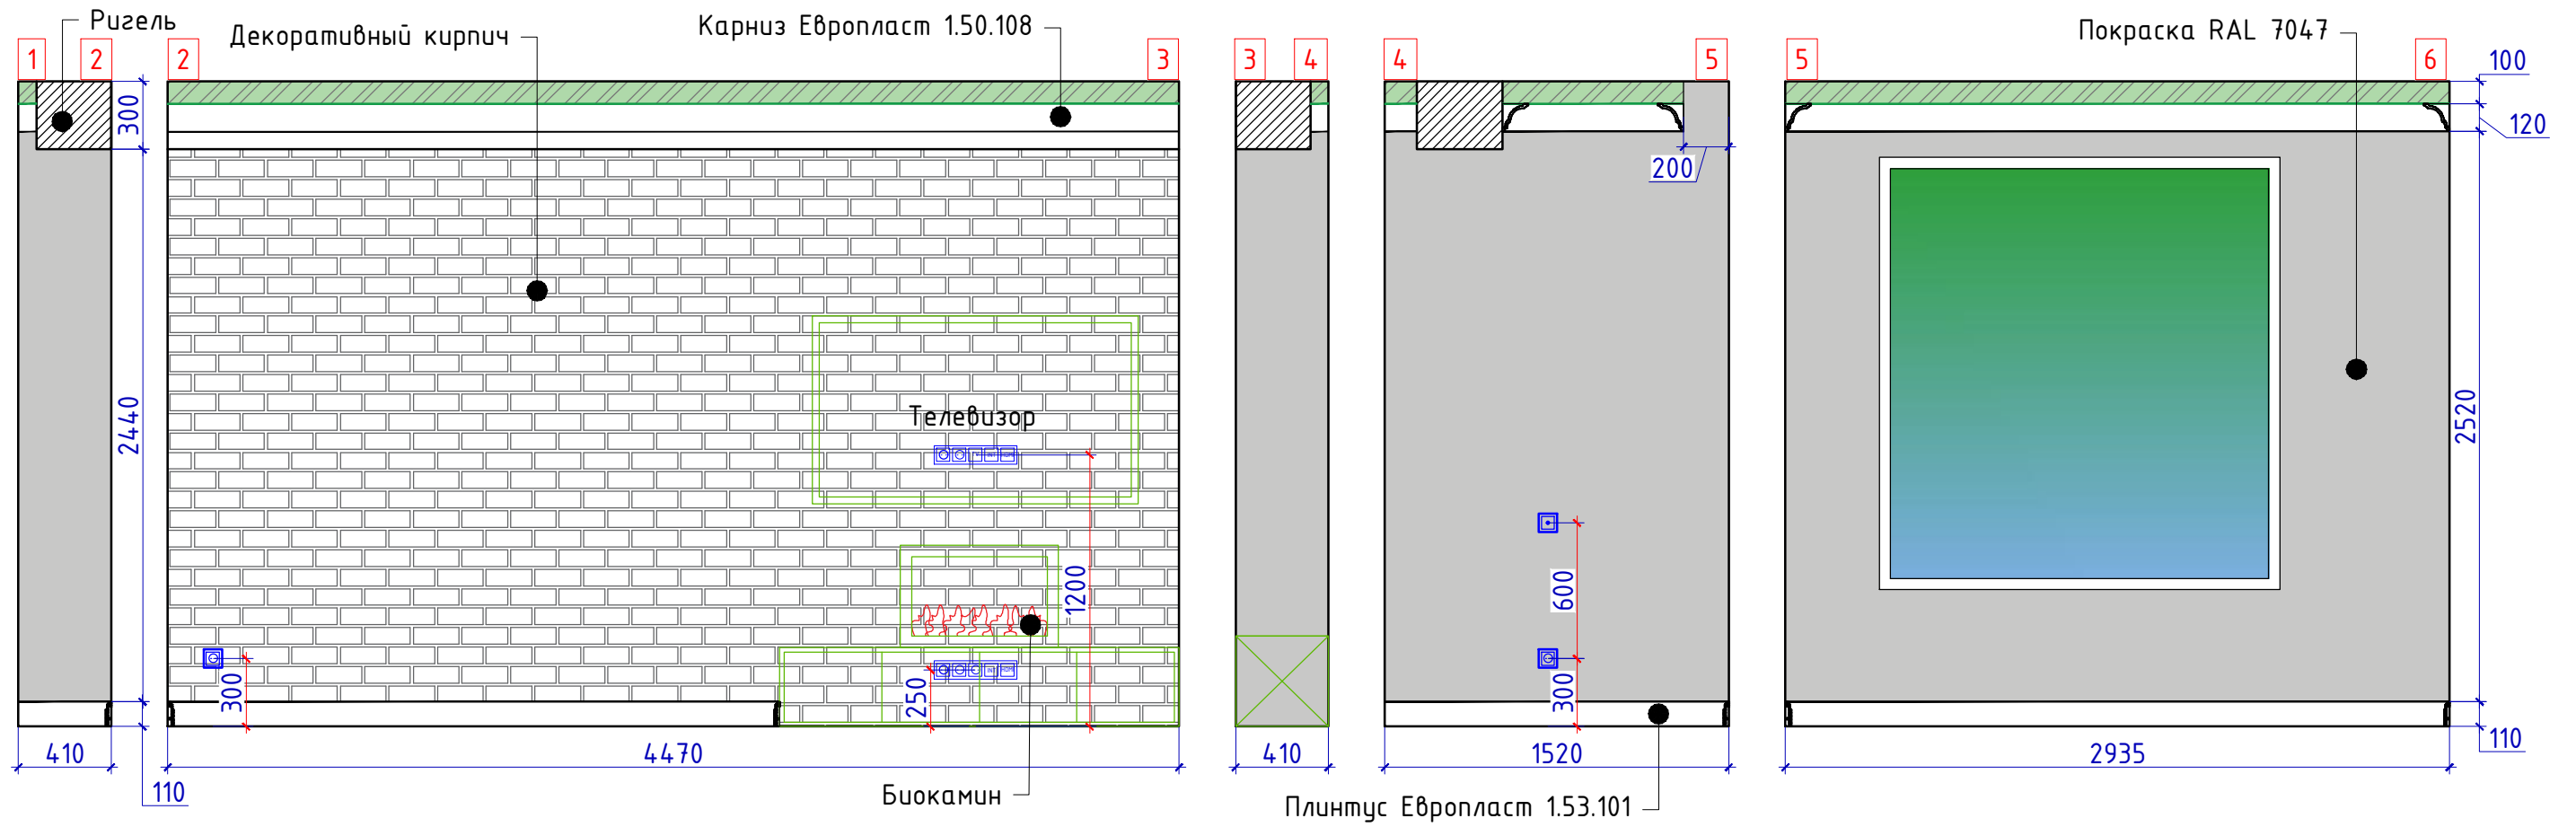

Покраска RAL 7047	
Покраска RAL 7010	
Декоративный кирпич	
Плитка декоративная Берген Брик	
Покраска за мебелью	

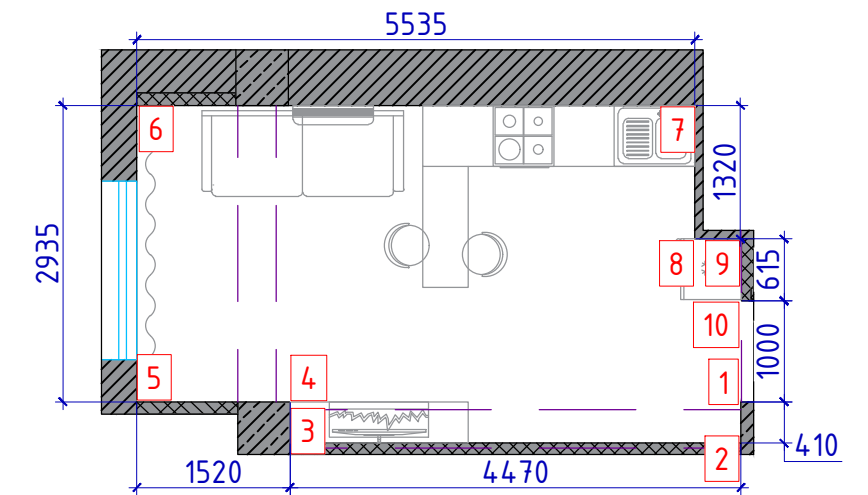

Примечания:

- размеры требуют уточнения по месту после выполнения черновых отделочных работ
- высоту проемов уточнить после выбора и согласования дверей
- внутреннее наполнение мебели согласовать со специалистами
- плинтус подрезать по месту в местах стыковки с дверьми и мебелью
- перед покраской уточнить цвет, сделать выкрасы
- ригели окрасить в цвет стен



Express Design
by RS Group

г. Алматы, ул. Катаева, ЖК Galileo Terrace


Заказчик	Горинский А.
Выполнил	Секеев Р.

Развертка стен: Кухня-гостиная М 1:30

Лист	Листов
20	24

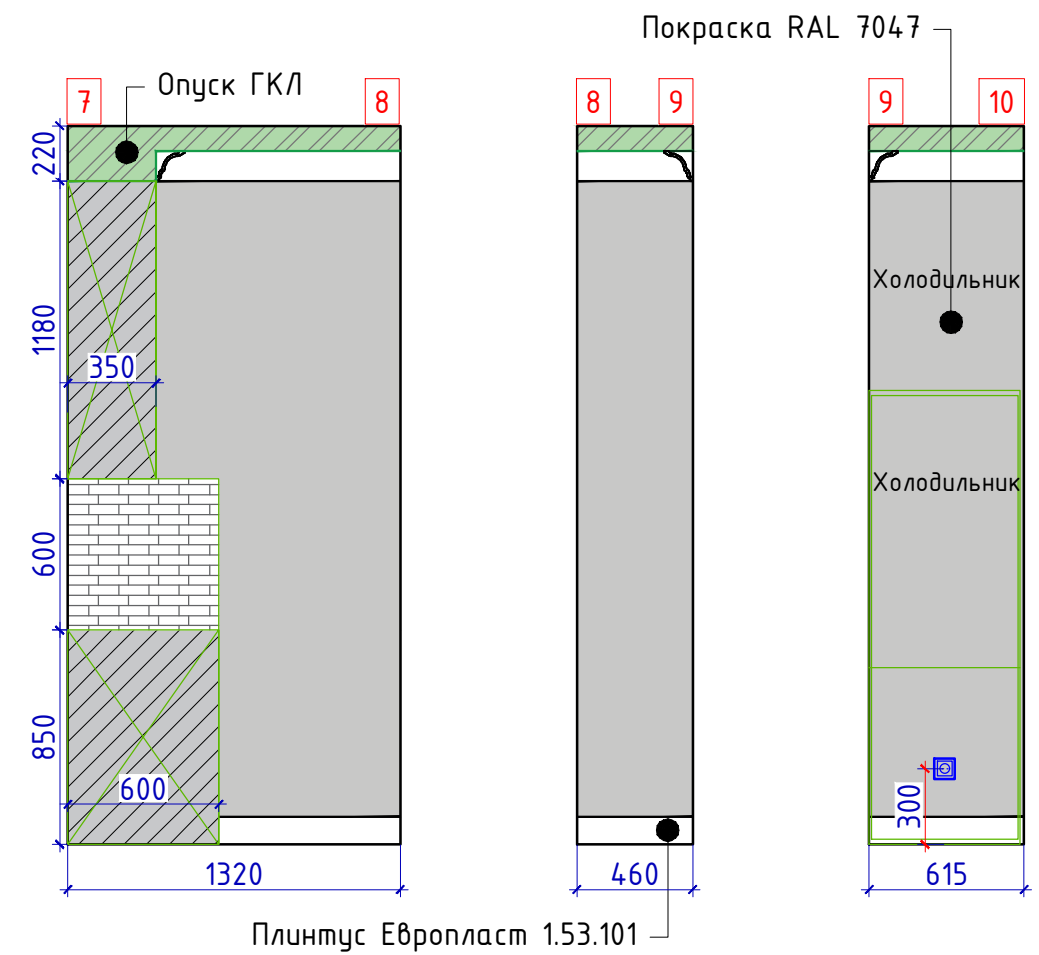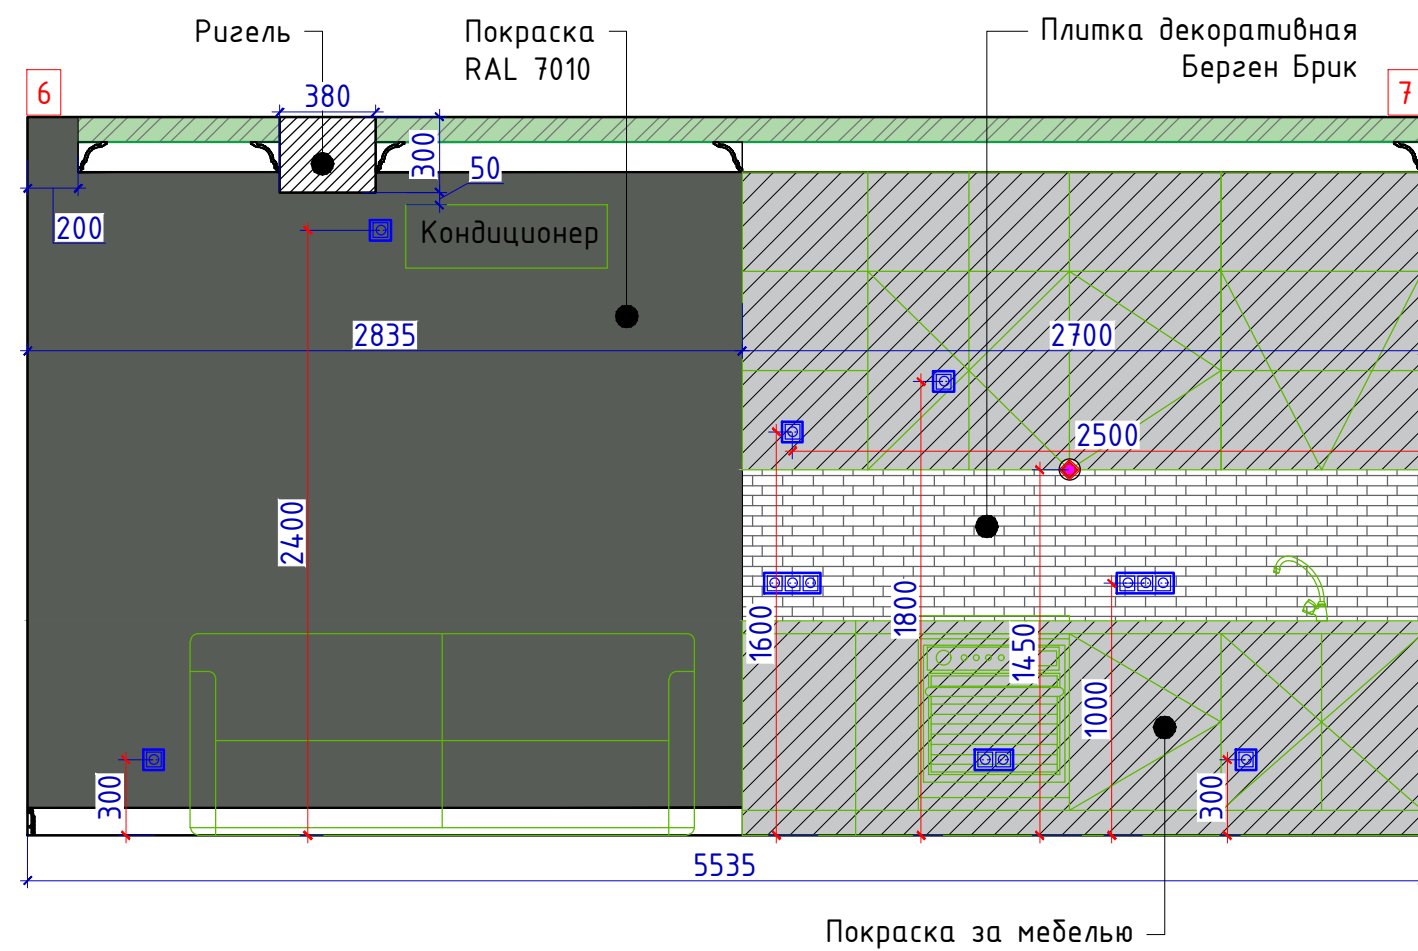


Покраска RAL 7047	
Покраска RAL 7010	
Декоративный кирпич	
Плитка декоративная Берген Брик	
Покраска за мебелью	

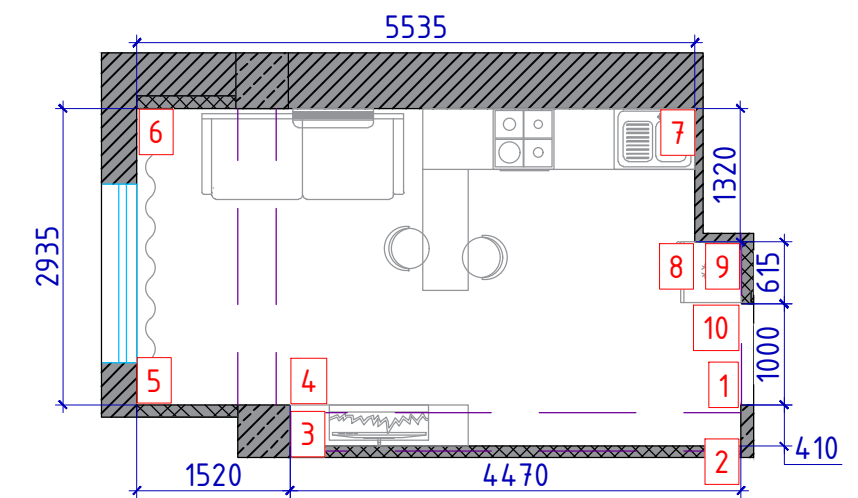

Примечания:


- размеры требуют уточнения по месту после выполнения черновых отделочных работ
- высоту проемов уточнить после выбора и согласования дверей
- внутреннее наполнение мебели согласовать со специалистами
- плинтус подрезать по месту в местах стыковки с дверьми и мебелью
- перед покраской уточнить цвет, сделать выкрасы
- ригели окрасить в цвет стен

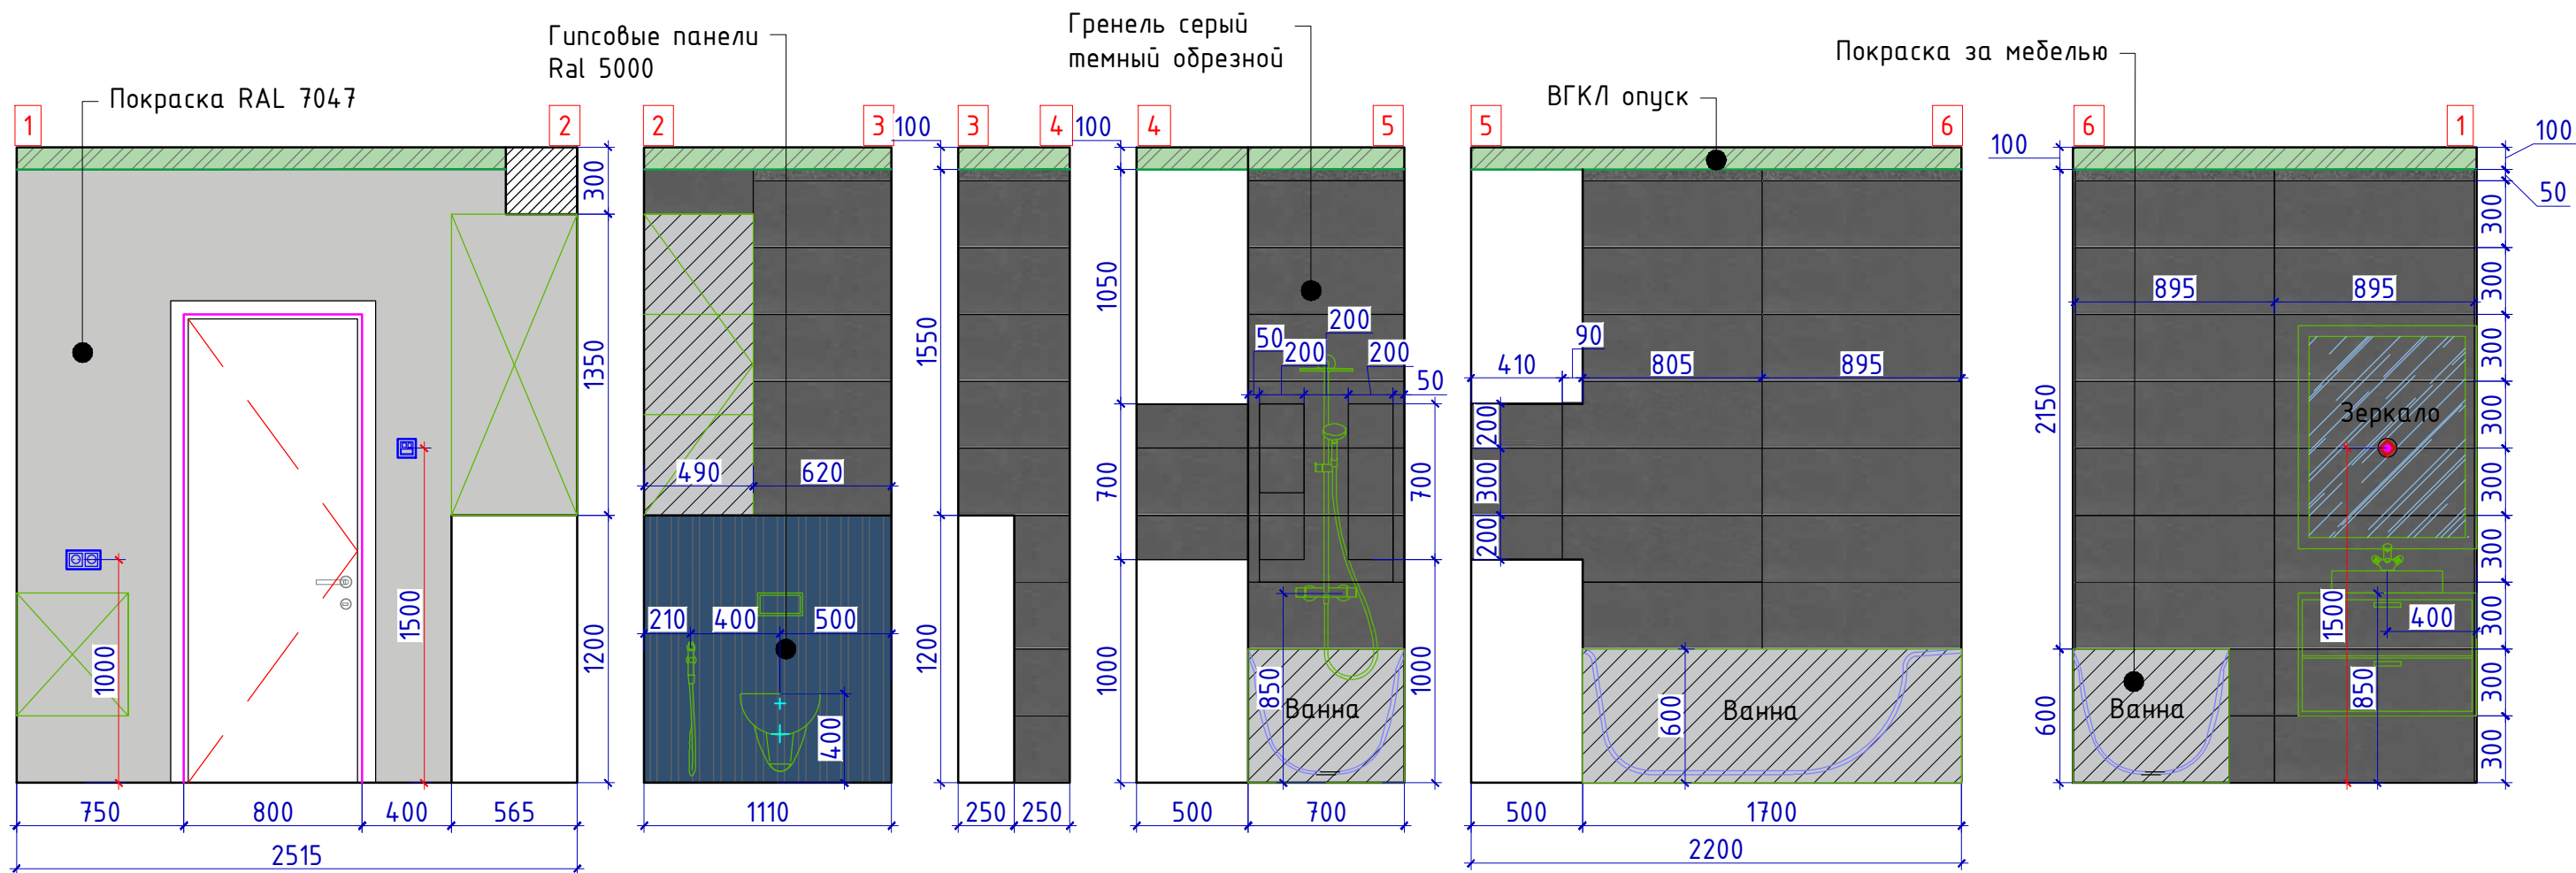








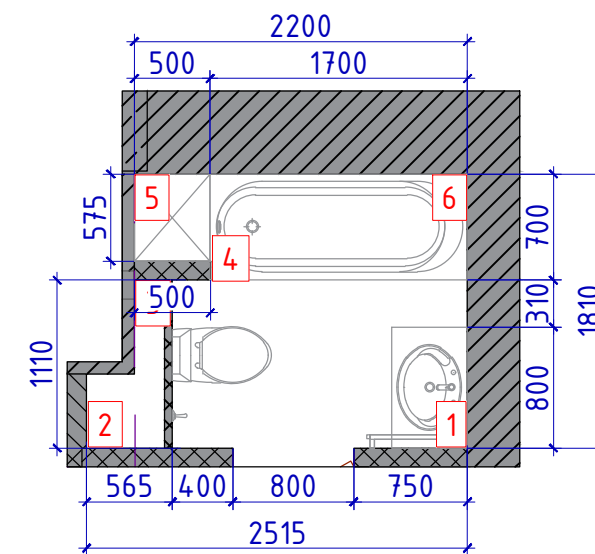

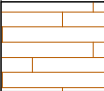

Покарка RAL 7047	
13051R Грель серый темный обрезной	
Гипсовые панели Ral 5000	
Покраска за мебелью	

Примечания:





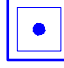



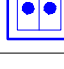
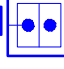
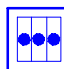

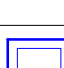




- размеры требуют уточнения по месту после выполнения черновых отделочных работ
- высоту проемов уточнить после выбора и согласования дверей
- внутреннее наполнение мебели согласовать со специалистами
- перед покраской уточнить цвет, сделать выкрасы
- использовать влагостойкую краску
- окрасить панели в цвет RAL 5000

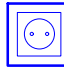

Спецификация материала прихожей				
№	Наименование	Обозн.	Ед.изм	Кол-во
1	Покарка RAL 7047		м ²	11,62
2	Декоративная панель RAL 7010		м ²	6,12
3	Покраска за мебелью		м ²	13,38
Спецификация материала спальни				
№	Наименование	Обозн.	Ед.изм	Кол-во
1	Покарка RAL 7047		м ²	16,16
2	Покраска RAL 7010		м ²	9,80
3	Декоративный кирпич		м ²	13,53
4	Покраска за мебелью		м ²	11,78
Спецификация материала кухни-гостиной				
№	Наименование	Обозн.	Ед.изм	Кол-во
1	Покраска RAL 7047		м ²	14,74
2	Покраска RAL 7010		м ²	7,12
3	Декоративный кирпич		м ²	11,10
4	Плитка декоративная Берген Брик		м ²	1,98
5	Покраска за мебелью		м ²	6,40
Спецификация материала санузла				
№	Наименование	Обозн.	Ед.изм	Кол-во
1	Покарка RAL 7047		м ²	4,19
2	13051R Гренель серый темный обрезной		м ²	14,00
3	Гипсовые панели Ral 5000		м ²	1,33
4	Покраска за мебелью		м ²	2,52

Спецификация материалов по полу и потолку		
	Ламинат Дуб Фрейзер SunFloor	39,65м ²
	DD640300R Про Фьюче серый темный обрезной, 60x60	3,79м ²
	SG638900R Гренель темный обрезной, 60x60	8,7м ²
	Европласт 1.53.101. Покраска в черный	38 п.м
	Натяжной потолок с опуском 100мм	37,11 м ²
	Потолок из ВГКЛ +покраска с опуском 100мм	3,35 м ²
	Оштукатуривание и покраска существующего потолка	1,67 м ²
	Ригель выравнивание + покраска	5,65 м ²
	Потолок из ГКЛ +покраска с опуском 220мм	3,48 м ²
	Потолок из ГКЛ +покраска с опуском до уровня ригеля 300мм	0,38 м ²
	Карниз Европласт 1.50.108.	38 п.м

Экспликация электрооборудования

№	Наименования	Кол-во	Обозначение
1	Розетка	39шт.	
2	Розетка INT	3шт.	
3	Розетка TV	1шт.	
4	Розетка HDMI	2шт.	
5	Выключатель одноклавишный	5шт.	
6	Выключатель одноклавишный проходной	0шт.	
7	Выключатель одноклавишный перекрестный	1шт.	
8	Выключатель двухклавишный	3шт.	
9	Выключатель проходной двухклавишный	3шт.	
10	Выключатель трехклавишный	0шт.	
11	Выключатель проходной трехклавишный	0шт.	
12	Рамка однопостовая	17шт.	
13	Рамка двухпостовая	6шт.	
14	Рамка трехпостовая	2шт.	
15	Рамка четырехпостовая	3шт.	
16	Рамка пятипостовая	2шт.	
17	Регулятор теплого пола	5шт.	

Спецификация осветительных приборов

№	Тип	Количество
1	Люстра	1
2	Подвесной светильник	2
3	Накладной светильник (спот)	19
4	Светодиодная лента	4,3 п.м
5	Трековая система освещения	3м, 5 светильников
6	Бра тип 1	2
7	Бра тип 2	2