


Ескіз намірів забудови земельної ділянки

*Будова житлового будинку
у пров.*

Схема
забудови земельної ділянки
Площа земельної ділянки згідно з документами
М 1:200

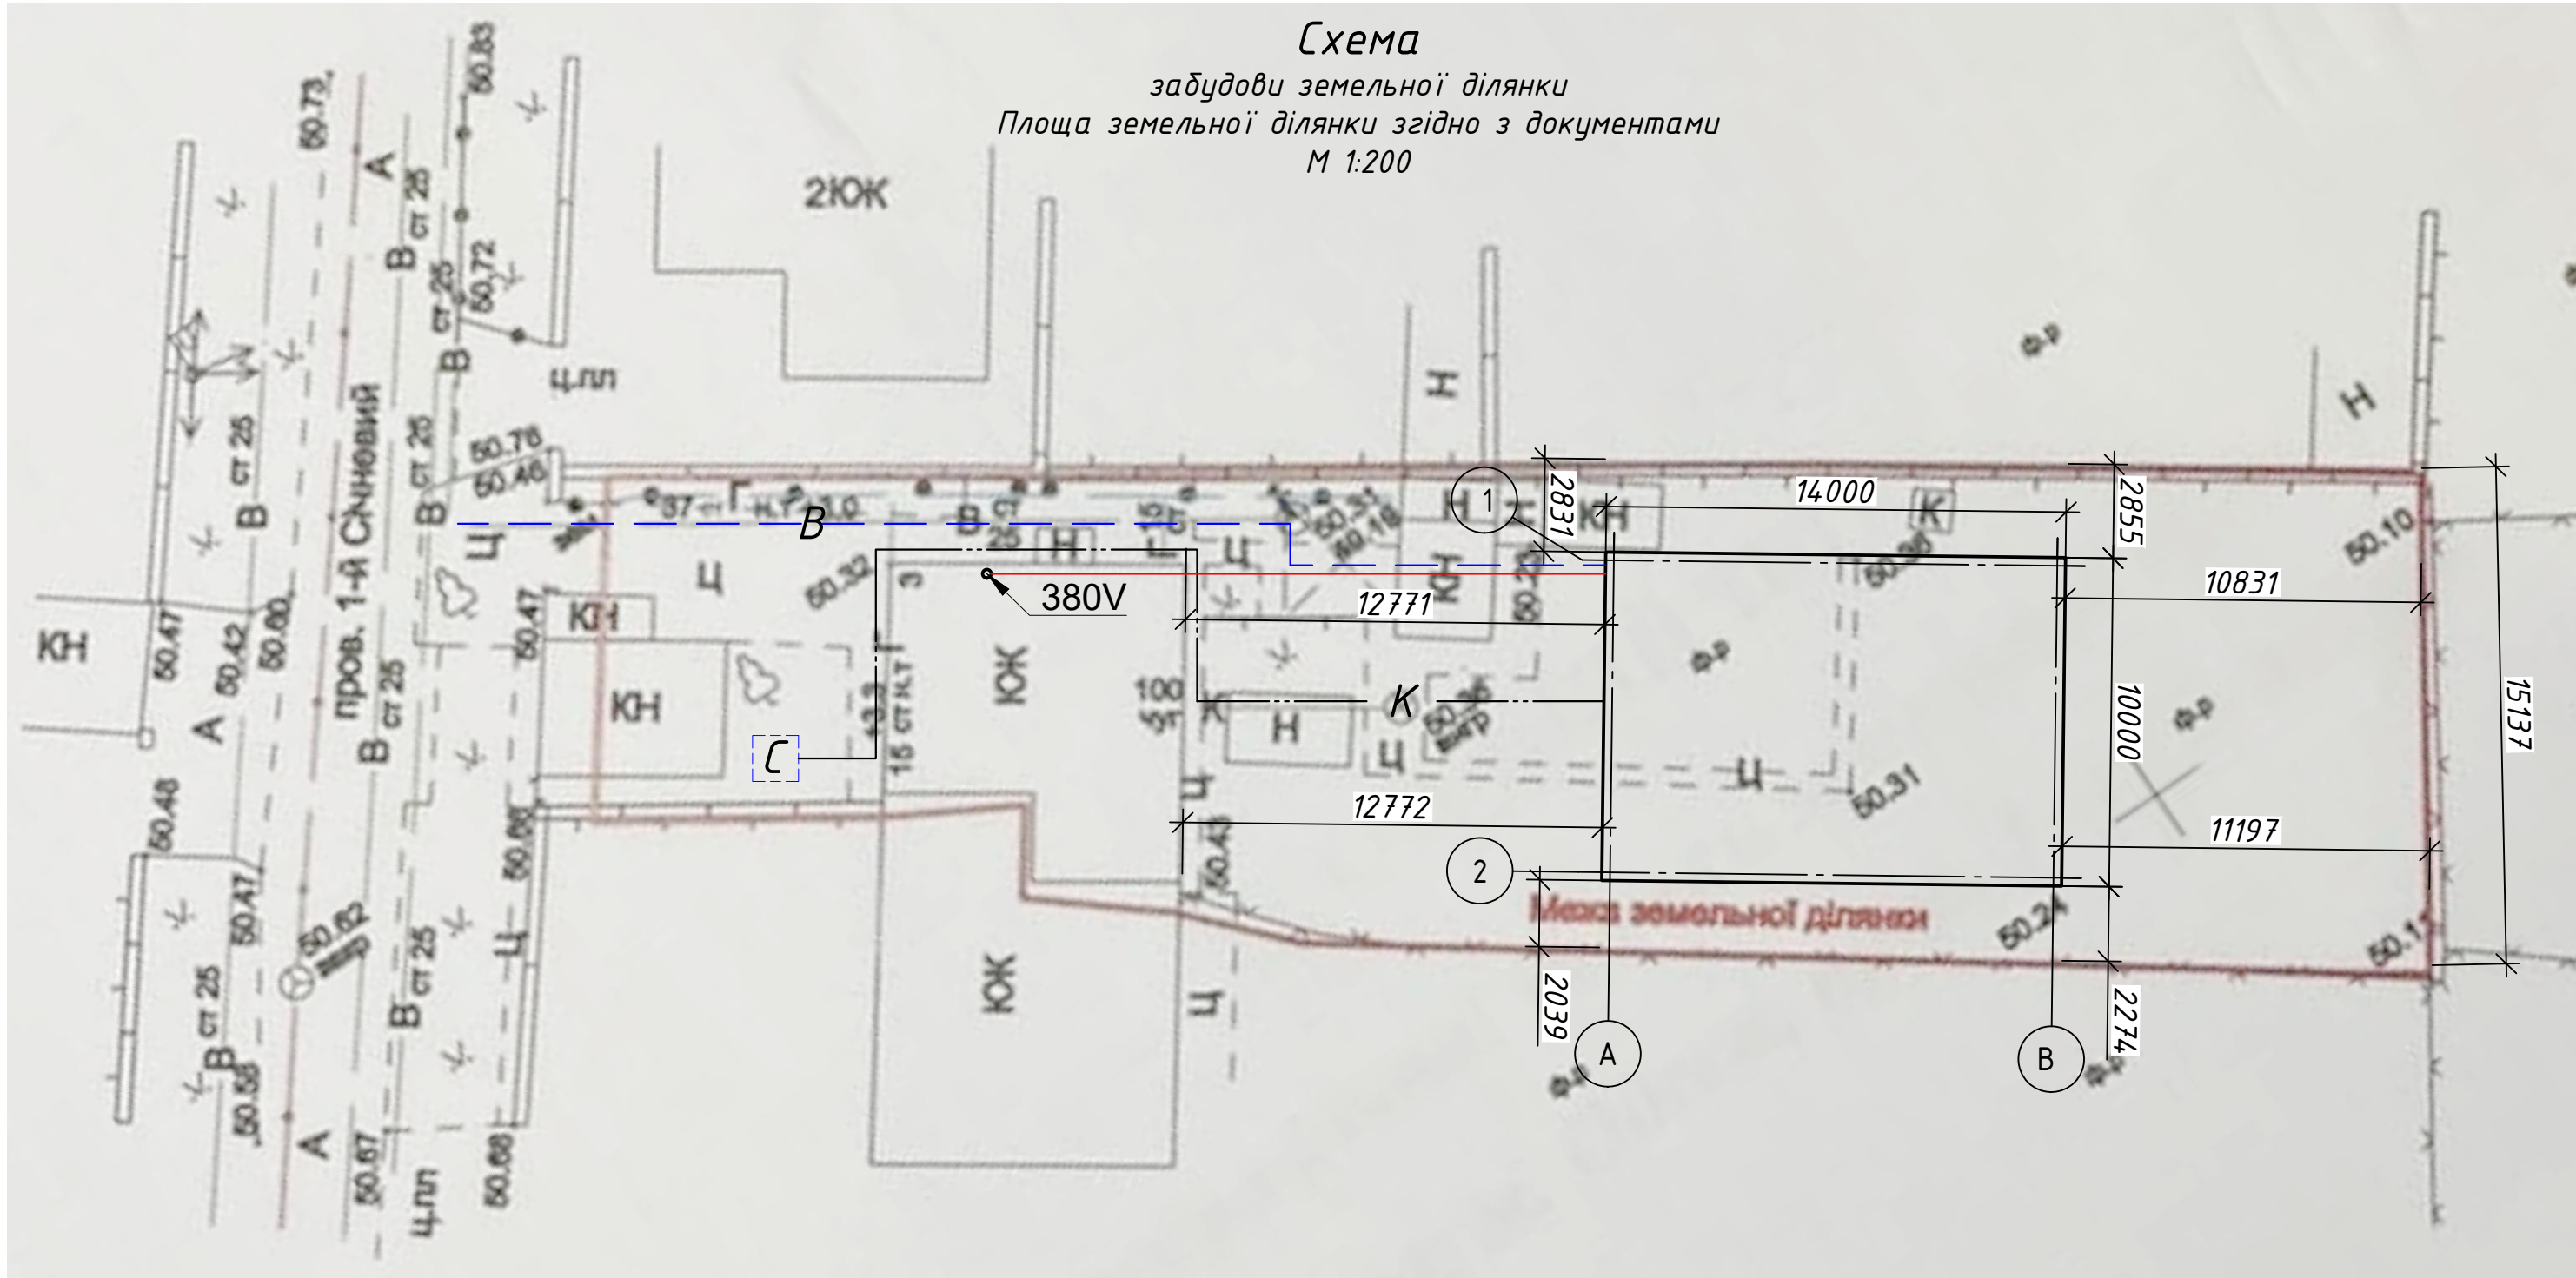

Умовні позначки:
C - септик


Умовні позначки:
— — — — — Водопровід
— — — — — Каналізація
[] Септик
— — — — — Межа земельної ділянки

Техніко-економічні показники:

1. Загальна площа житлового будинку - 118,43 м²
2. Житлова площа - 72,76 м²
3. Поверховість - 1 поверх
4. Площа ділянки - 0,076 Га
5. Площа забудови - 140 м²


Системи інженерного забезпечення:

1. Електропостачання - від центральної мережі
2. Водозабезпечення - від центральної мережі
3. Каналізація - септик
4. Газопровід - від центральної мережі
5. Опалення від індивідуальних установок

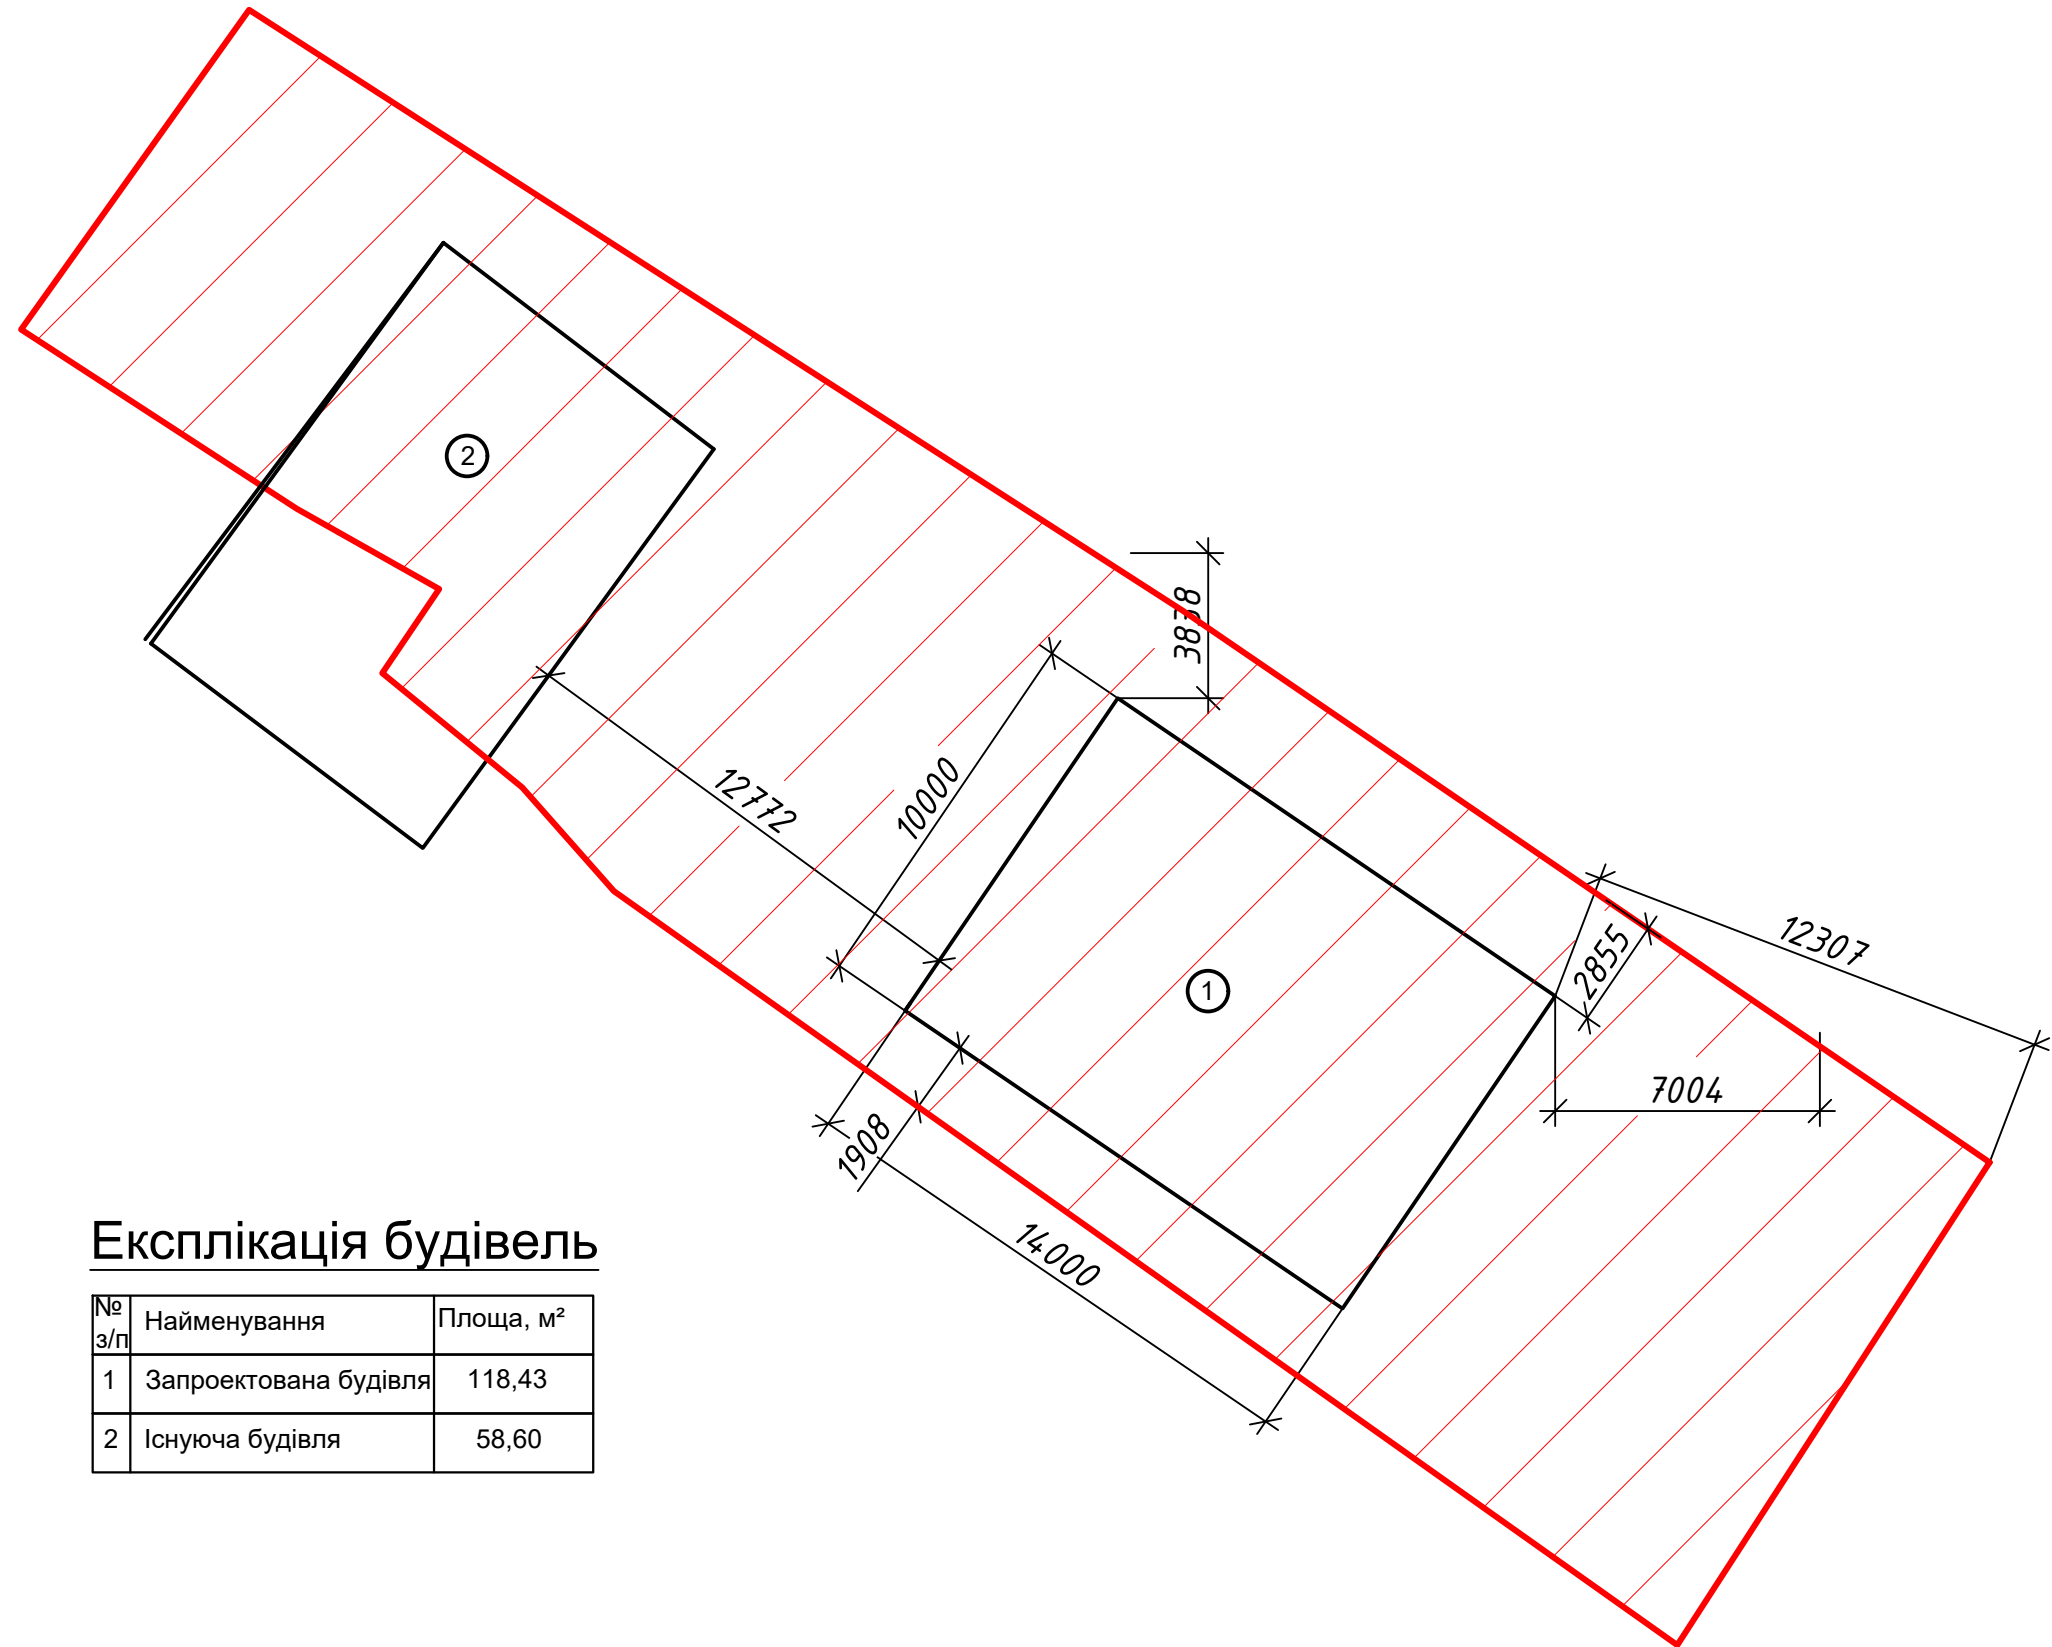

№ з/п	Найменування	Площа, м²
1	Запроектована будівля	118,43
2	Існуюча будівля	58,60


План першого поверху
М 1:100

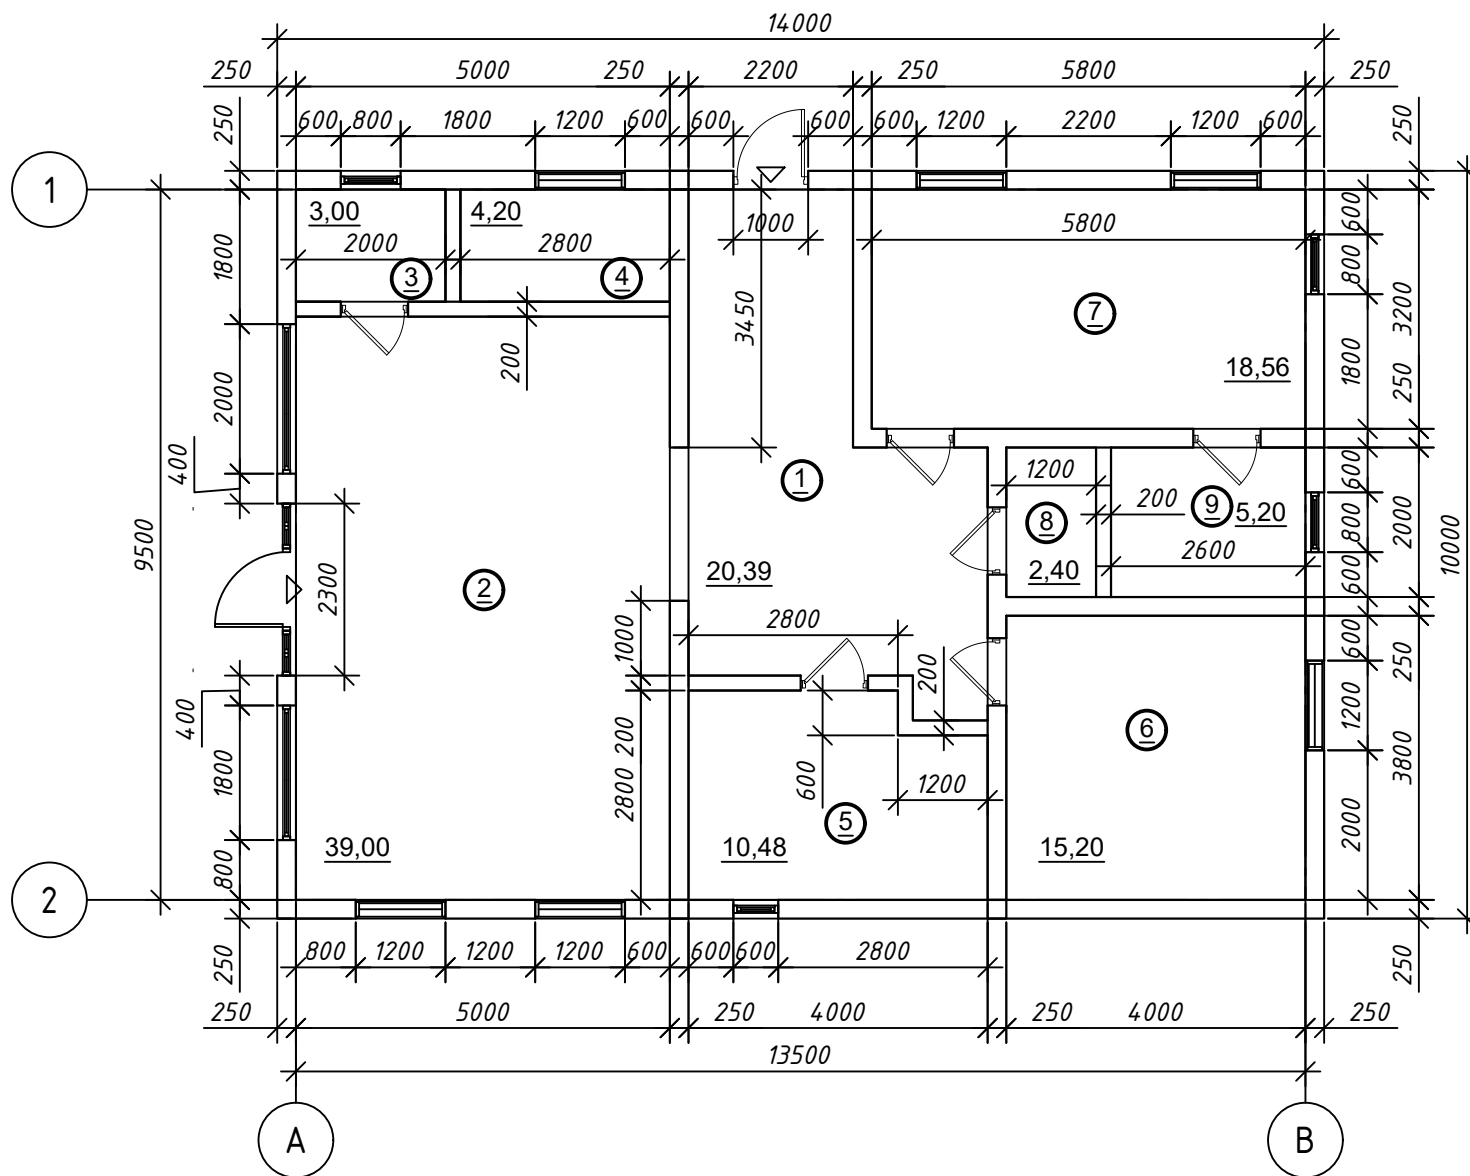


Експлікація приміщень

№ з/п	Найменування приміщення	Площа, м²
1	Хол	20,39
2	Вітальня-їдальня	39,00
3	Кладова	3,00
4	Санвузол	4,20
5	Санвузол	10,48
6	Кімната	15,20
7	Кімната	18,56
8	Кладова	2,4
9	Кладова	5,2
Загальна площа		118,43


Фасад А-В
М 1:100

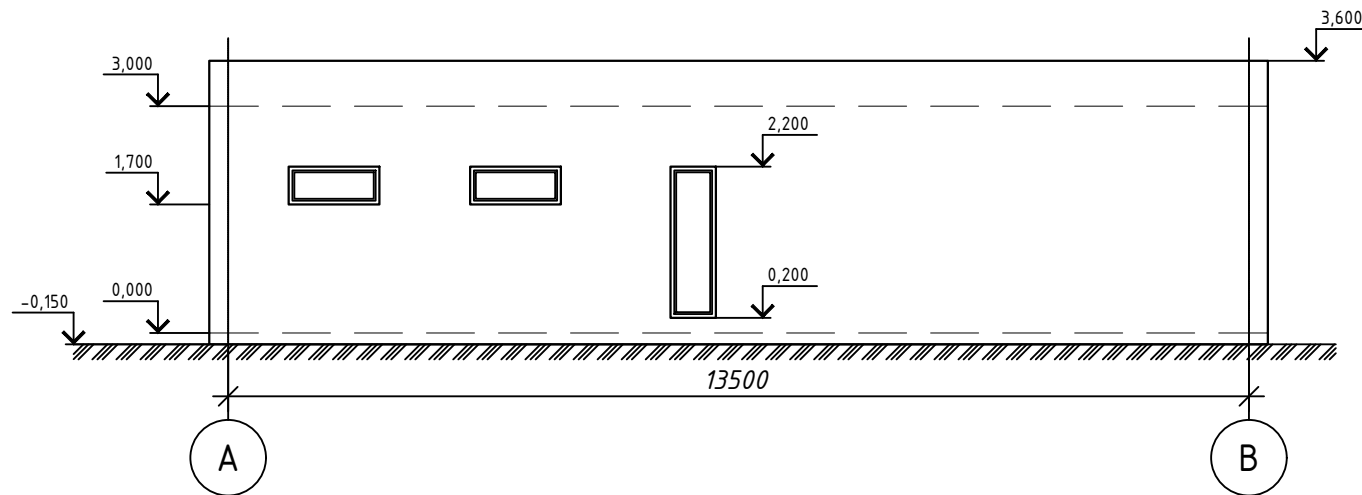

Фасад В-А
М 1:100

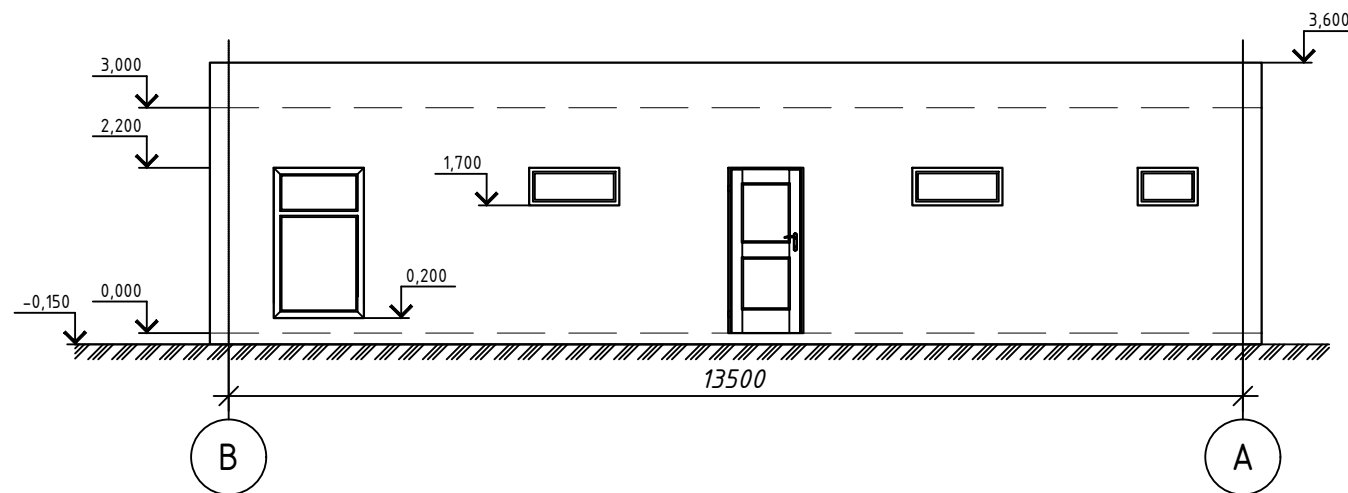

Фасад 1-2
М 1:100

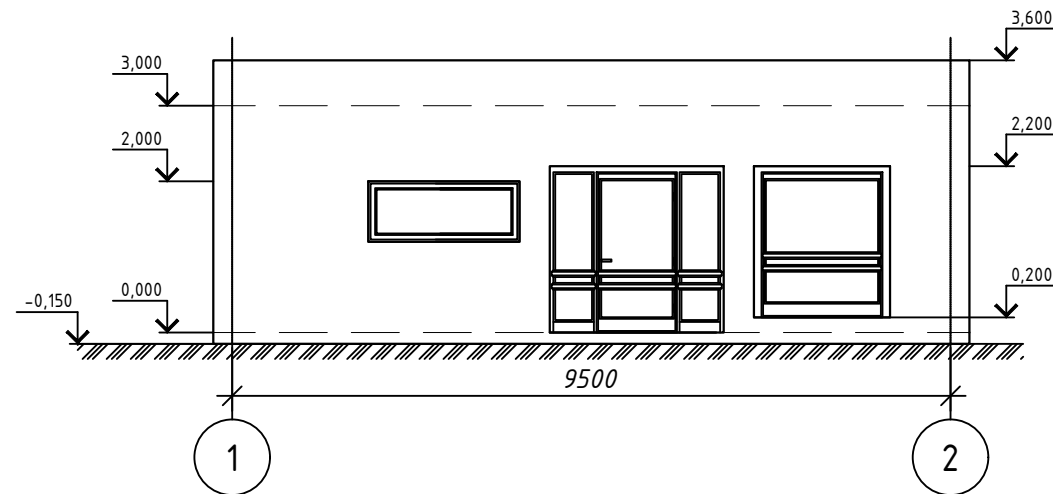

Фасад 2-1
М 1:100

