



Wyjaśnienie projektu lokalu		
Nr	Nazwa lokalu	Powierzchnia, m2
101	Przedpokój	10,5
102	Łazienka gościnna	4,3
103	Salon	15,4
104	Kuchnia	6,6
105	Łazienka właściciela	6,1
106	Korytarz	4,6
107	Główna sypialnia	10,5
108	Gabinet	9,9
109	Sypialnia dziecięca	9,8
		77,7 m²

Uwagi:

1. Rozważ ten arkusz w połączeniu z gzymsami.
2. Poszczególne pozycje uwzględnione w projekcie mogą zawierać niestandardową wielkość fabryki.

OBUSHKO-III		
PROJEKT	Plan aranżacji mebli	
INWESTOR		
ADRES INWESTYCJI		
OPRACOWAŁ		
TYTUŁ RYSUNKU	RZUT - ARANZACJA	NUMER RYSUNKU 01 SKALA 1:50
FAZA/BRANZA	ARCHITECTURA / WNETRZA	
PRAWA AUTORSKIE ZASTRZEZONE. PROJEKT TEN JEST CHRONIONY PRAWEM ZGODNIE Z USTAWA O PRAWIE AUTORSKIM. KOPIOWANIE, POWIELANIE, ODSTEPOWANIE I DOKONYWANIE ZMIAN BEZ ZGODY AUTORA JEST ZABRONIONE I PODLEGA KARZE.		



Wyjaśnienie projektu lokalu

Nr	Nazwa lokalu	Powierzchnia, m2
101	Przedpokój	10,5
102	Łazienka gościnna	4,3
103	Salon	15,4
104	Kuchnia	6,6
105	Łazienka właściciela	6,1
106	Korytarz	4,6
107	Główna sypialnia	10,5
108	Gabinet	9,9
109	Sypialnia dziecięca	9,8
		77,7 m ²

Legenda

1 000	wymiary przejścia
1 000	gabaryty lokalu
1 000	gabaryty mebli


Uwagi:

- Określ (sprawdź) wymiary lokalnie.
- Wszystkie wymiary oznaczone „*” (przykład: 2630*) muszą być dokładnie przestrzegane.
- Rozważ ten arkusz w połączeniu z gzymsami.
- Poszczególne stanowiska brane pod uwagę w projekcie mogą zawierać niestandardową wielkość fabryki.

OBUSHKO-III

PROJEKT	Plan lokalizacji mebli z wiązaniami	
INWESTOR		
ADRES INWESTYCJI		
OPRACOWAŁ		
TYTUŁ RYSUNKU	RZUT - ARANŻACJA	NUMER RYSUNKU 02
FAZA/BRANŻA	ARCHITECTURA / WNETRZA	SKALA 1:50

PRAWA AUTORSKIE ZASTRZEŻONE.
PROJEKT TEN JEST CHRONIONY PRAWEM ZGODNIE Z USTAWĄ O PRAWIE AUTORSKIM. KOPIOWANIE, POWIELANIE, ODSTĘPOWANIE I DOKONYWANIE ZMIAN BEZ ZGODY AUTORA JEST ZABRONIONE I PODLEGA KARZE.

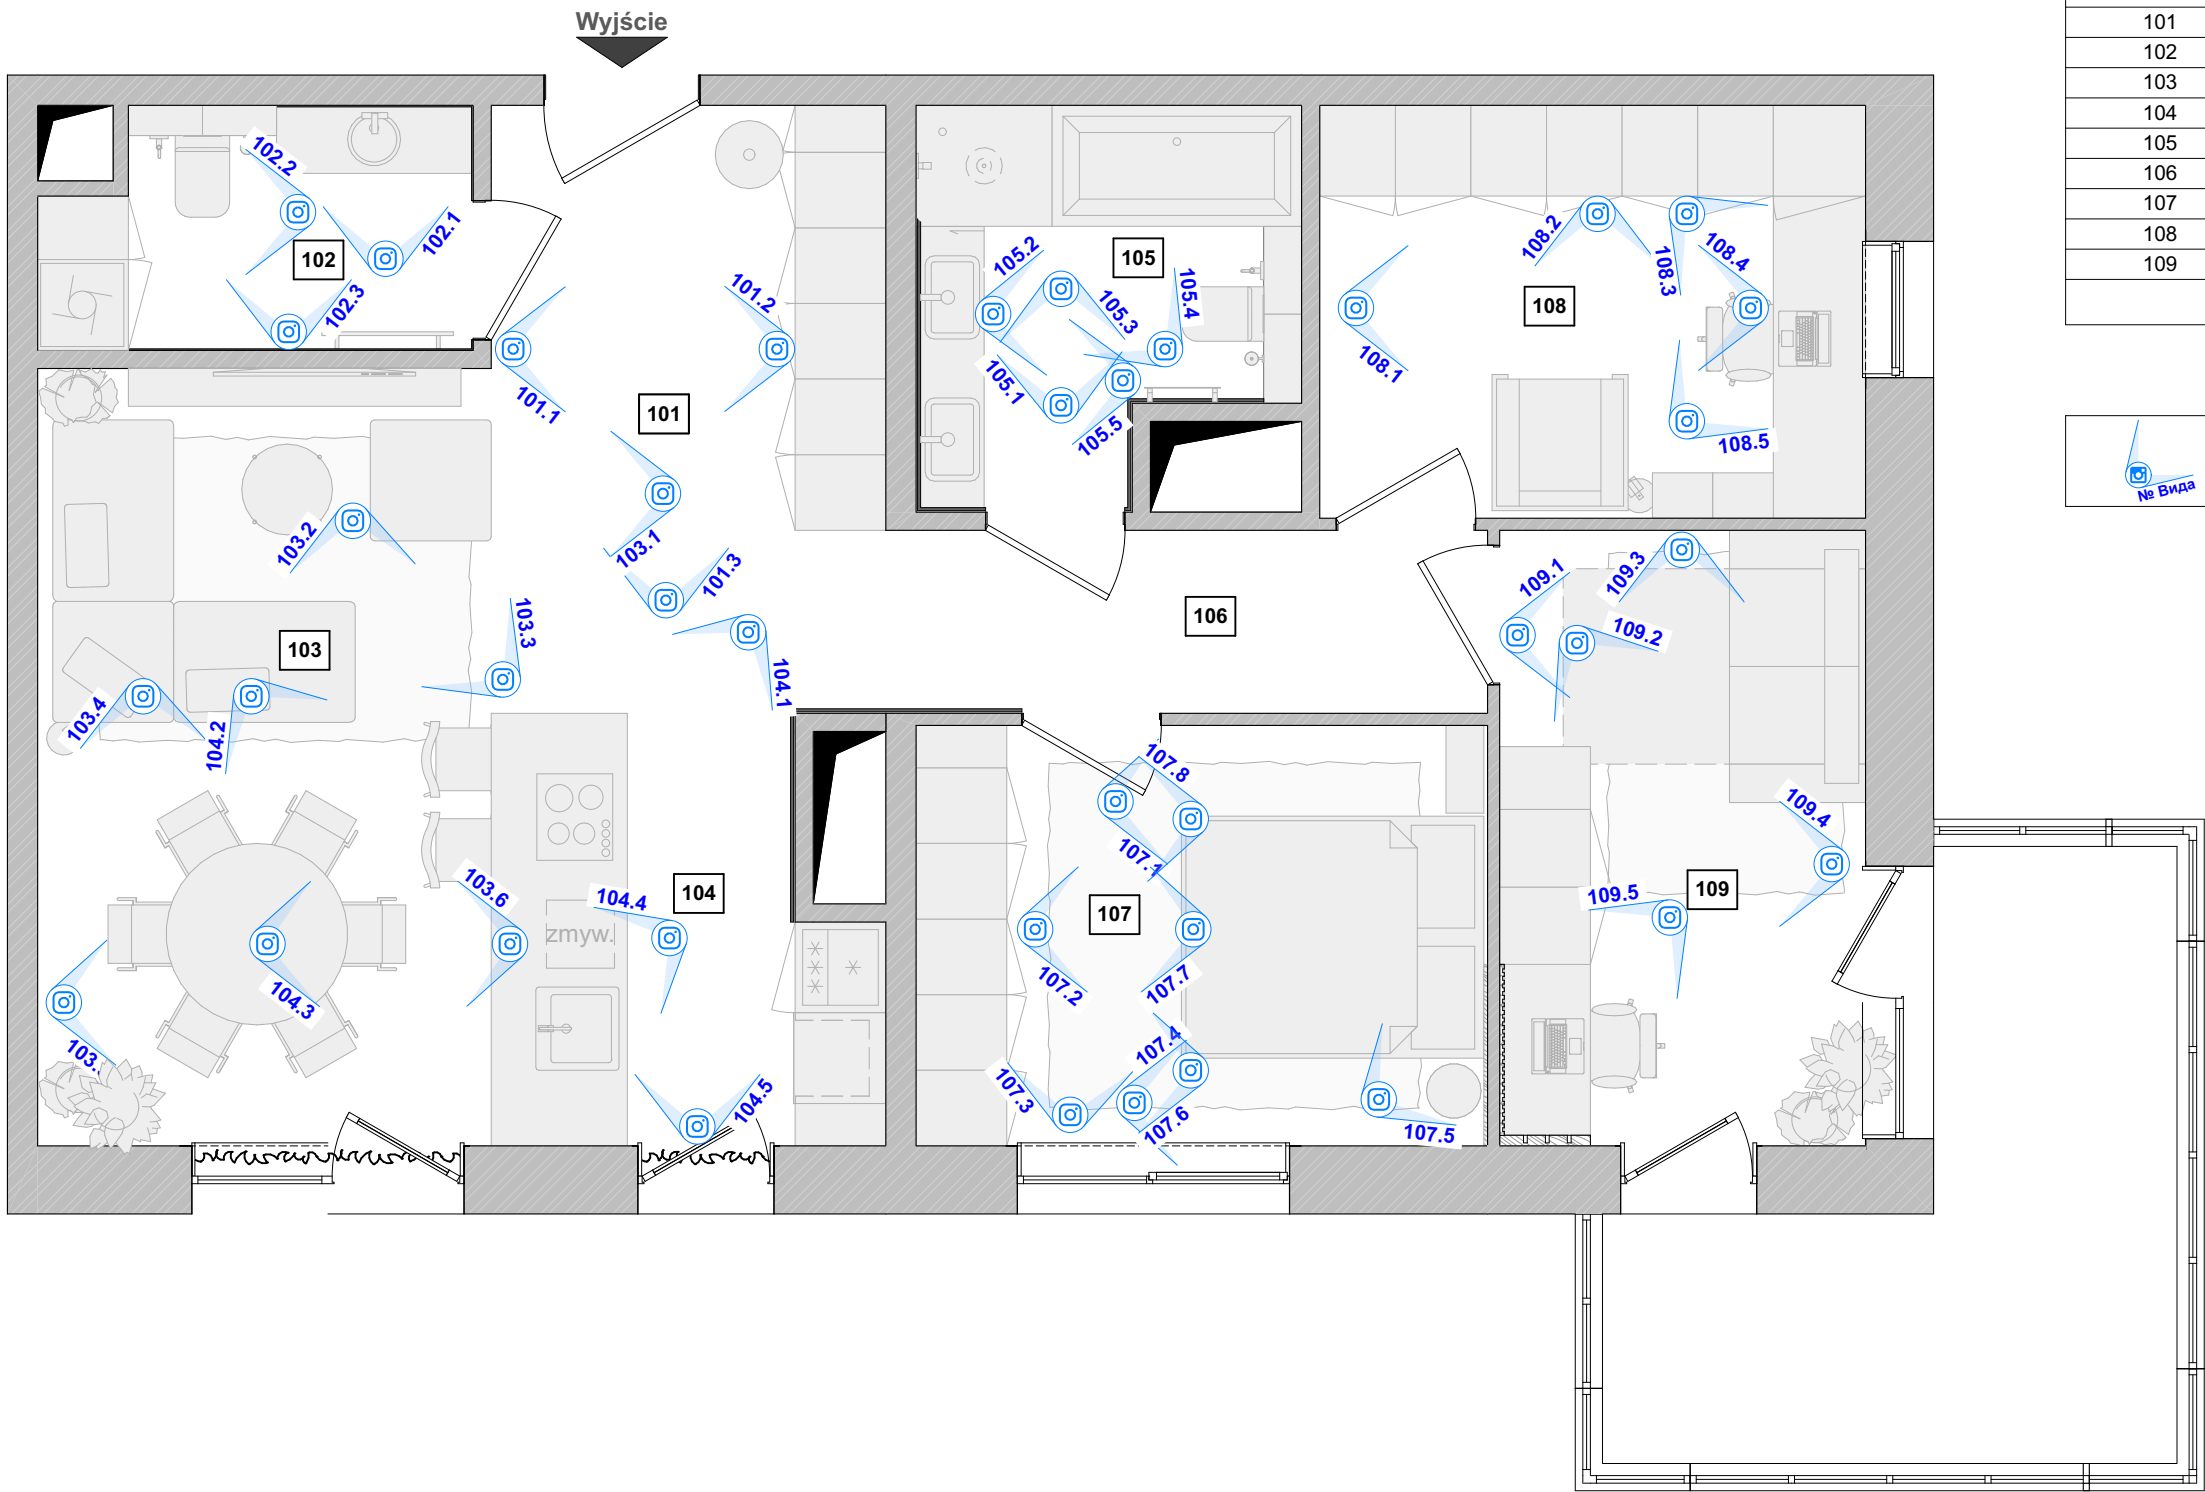

Wyjaśnienie projektu lokalu

Nr	Nazwa lokalu	Powierzchnia, m2
101	Przedpokój	10,5
102	Łazienka gościnna	4,3
103	Salon	15,4
104	Kuchnia	6,6
105	Łazienka właściciela	6,1
106	Korytarz	4,6
107	Główna sypialnia	10,5
108	Gabinet	9,9
109	Sypialnia dziecięca	9,8
		77,7 m ²

Legenda

	Kierunek widzenia
--	-------------------

OBUSHKO-III

PROJEKT	Plan wizualizacji	
INWESTOR		
ADRES INWESTYCJI		
OPRACOWAŁ		
TYTUŁ RYSUNKU	RZUT - ARANŻACJA	NUMER RYSUNKU 03 SKALA 1:50
FAZA/BRANŻA	ARCHITECTURA / WNETRZA	

PRAWA AUTORSKIE ZASTRZEŻONE.
PROJEKT TEN JEST CHRONIONY PRAWEM ZGODNIE Z USTAWĄ O PRAWIE AUTORSKIM. KOPIOWANIE, POWIELANIE,
ODSTĘPOWANIE I DOKONYWANIE ZMIAN BEZ ZGODY AUTORA JEST ZABRONIONE I PODLEGA KARZE.