


Схема ПВ1

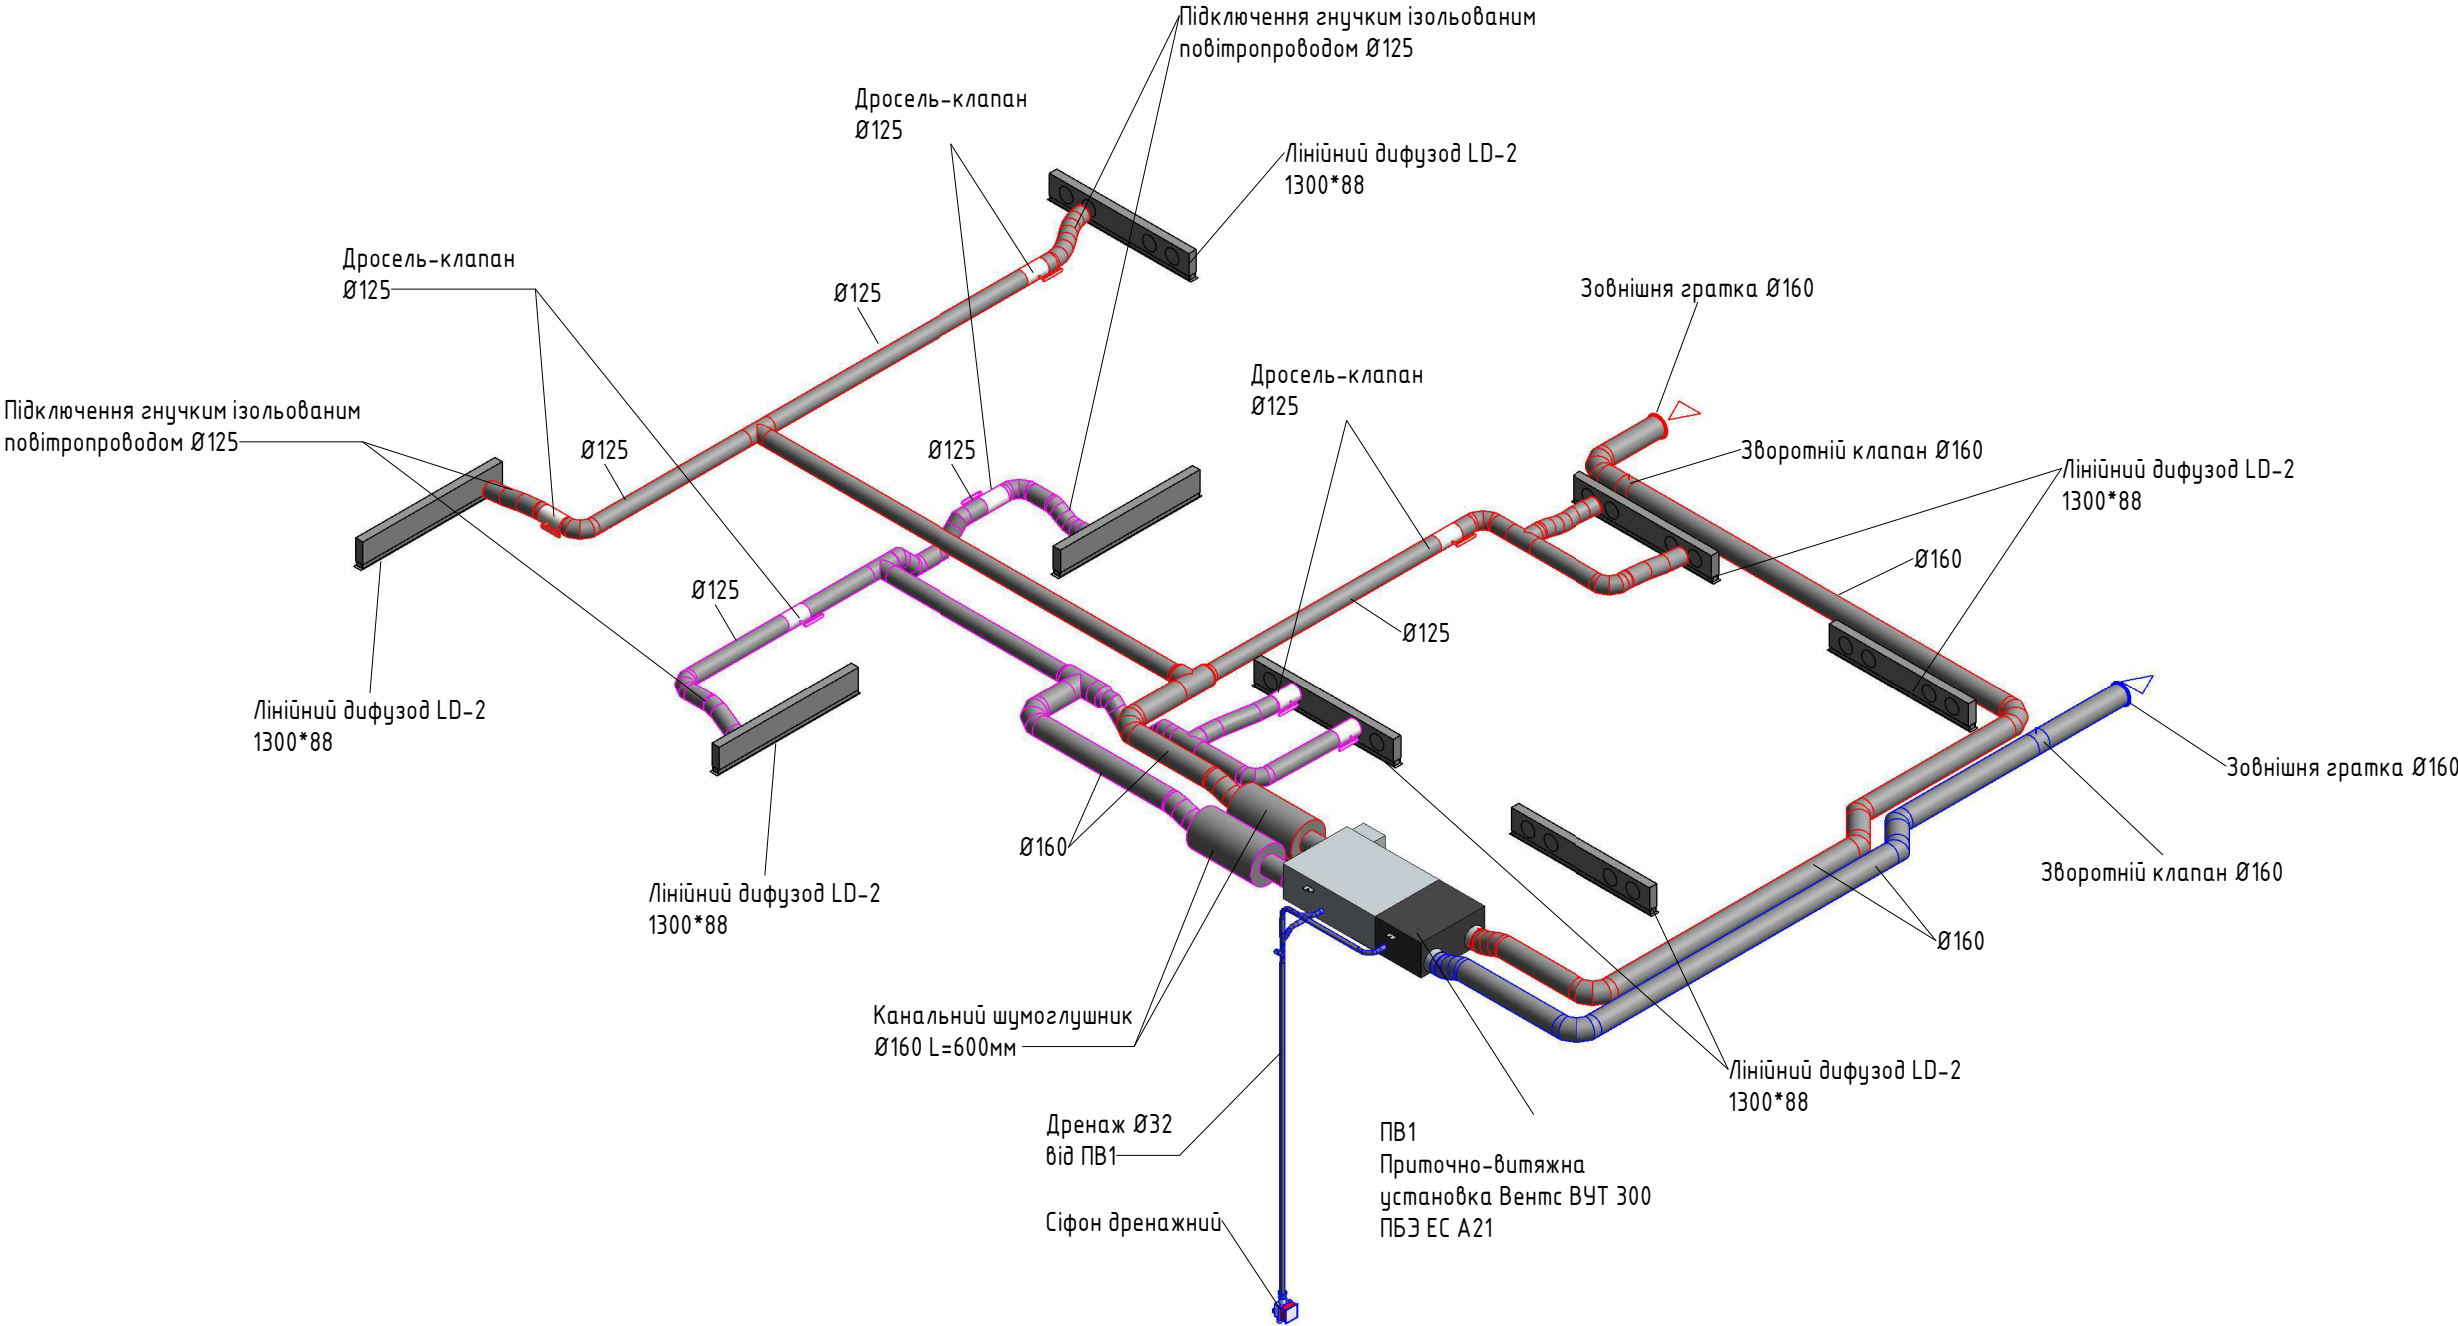

- Загальні вказівки:
- 1. Повітропроводи вент. систем та систем кондиціювання виконати з оцинкованої сталі згідно ДБН В.2.5-67.2013.
 - 2. Повітропроводи припливно-втяжної системи від зовнішньої ґратки до припливної установки ізолювати ізоляцією K-Flex ST товщиною 16мм, повітропроводи після припливної установки та систем кондиціювання ізолювати тепловою ізоляцією K-Flex ST товщиною 10мм.
 - 3. Підключення повітророзподільних пристроїв виконати гнучкими повітропроводами.

Изм.	Кол.уч.	Лист	№ док.	Подп.	Дата				
							Вентиляция та кондиціювання.	Стадія	Лист
								П	5
							Схема ПВ1	Название / логотип	