

Развертки лестницы и холла 2 этажа (помещение №105,201, 206,303)

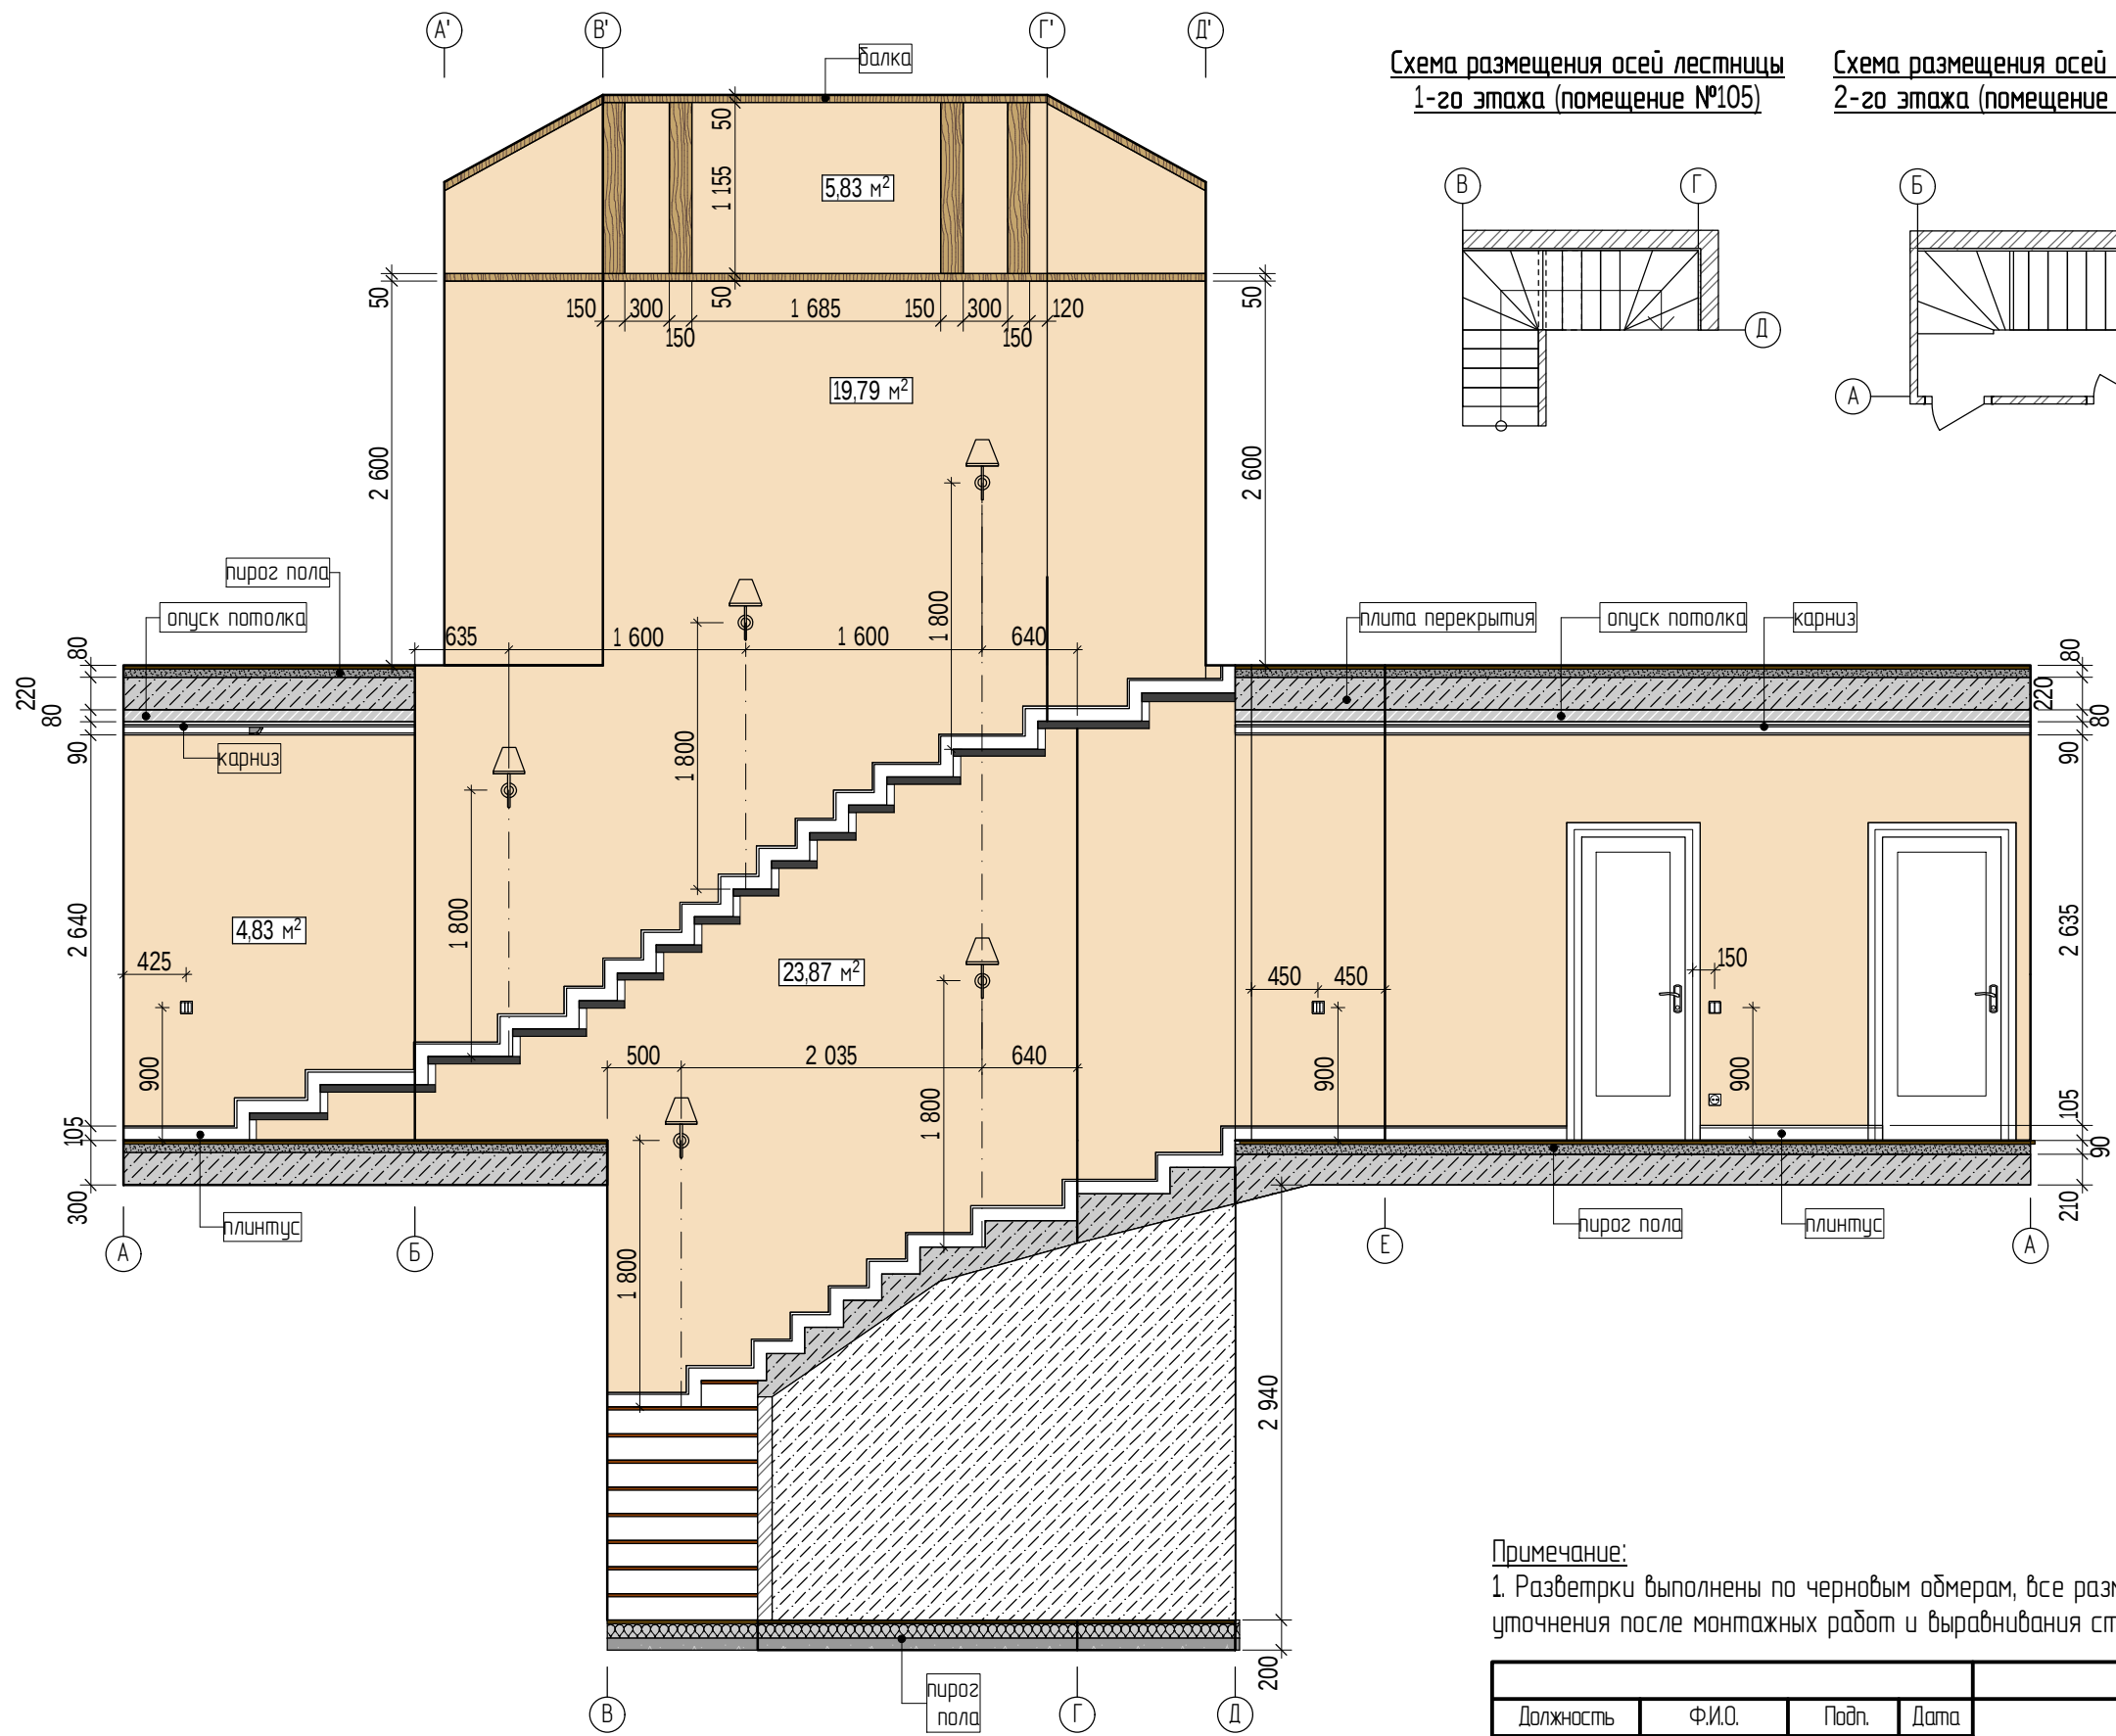


Схема размещения осей лестницы
1-го этажа (помещение №105)

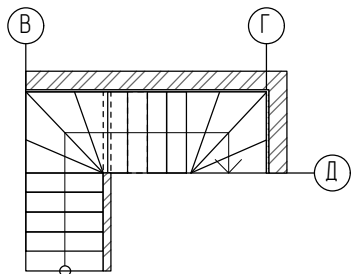


Схема размещения осей лестницы и холла
2-го этажа (помещение №201,206)


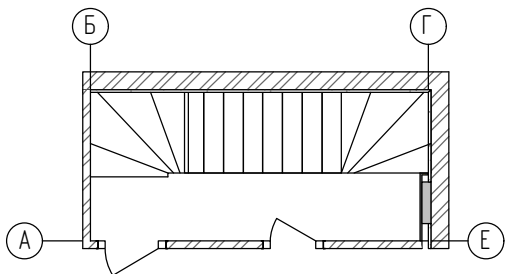


Схема размещения осей лестницы
3-го этажа (помещение №303)

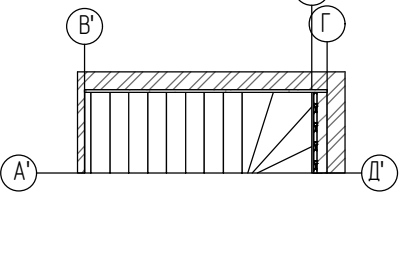

Условные обозначения:

- Отделка: краска Tikkurila
Каталог цветов Симфония G311 (Нут)
 $S_{\text{общ}} = 54,3 \text{ м}^2 + 10\%$
- Балка потолочная
150x50мм
- Отделка: Плинтус напольный МДФ
Размер: 105мм x 2500 м
цвет белый
L=17м.п
- Отделка: Гладкотканутый карниз Дикарт Кс-18
По стене: 90мм
По потолку: 90мм

Примечание:

1. Развертки выполнены по черновым обмерам, все размеры и площади в проекте предварительны и требуют уточнения после монтажных работ и выравнивания стен;

Должность	Ф.И.О.	Подп.	Дата	Дизайн-проект интерьера таунхауса		
Заказчик				Развертки: лестницы и холла 2 этажа (помещение 105,201,206,303), М1:50	Стадия	Лист
Вед. дизайнер					ДП	18
Дизайнер						