


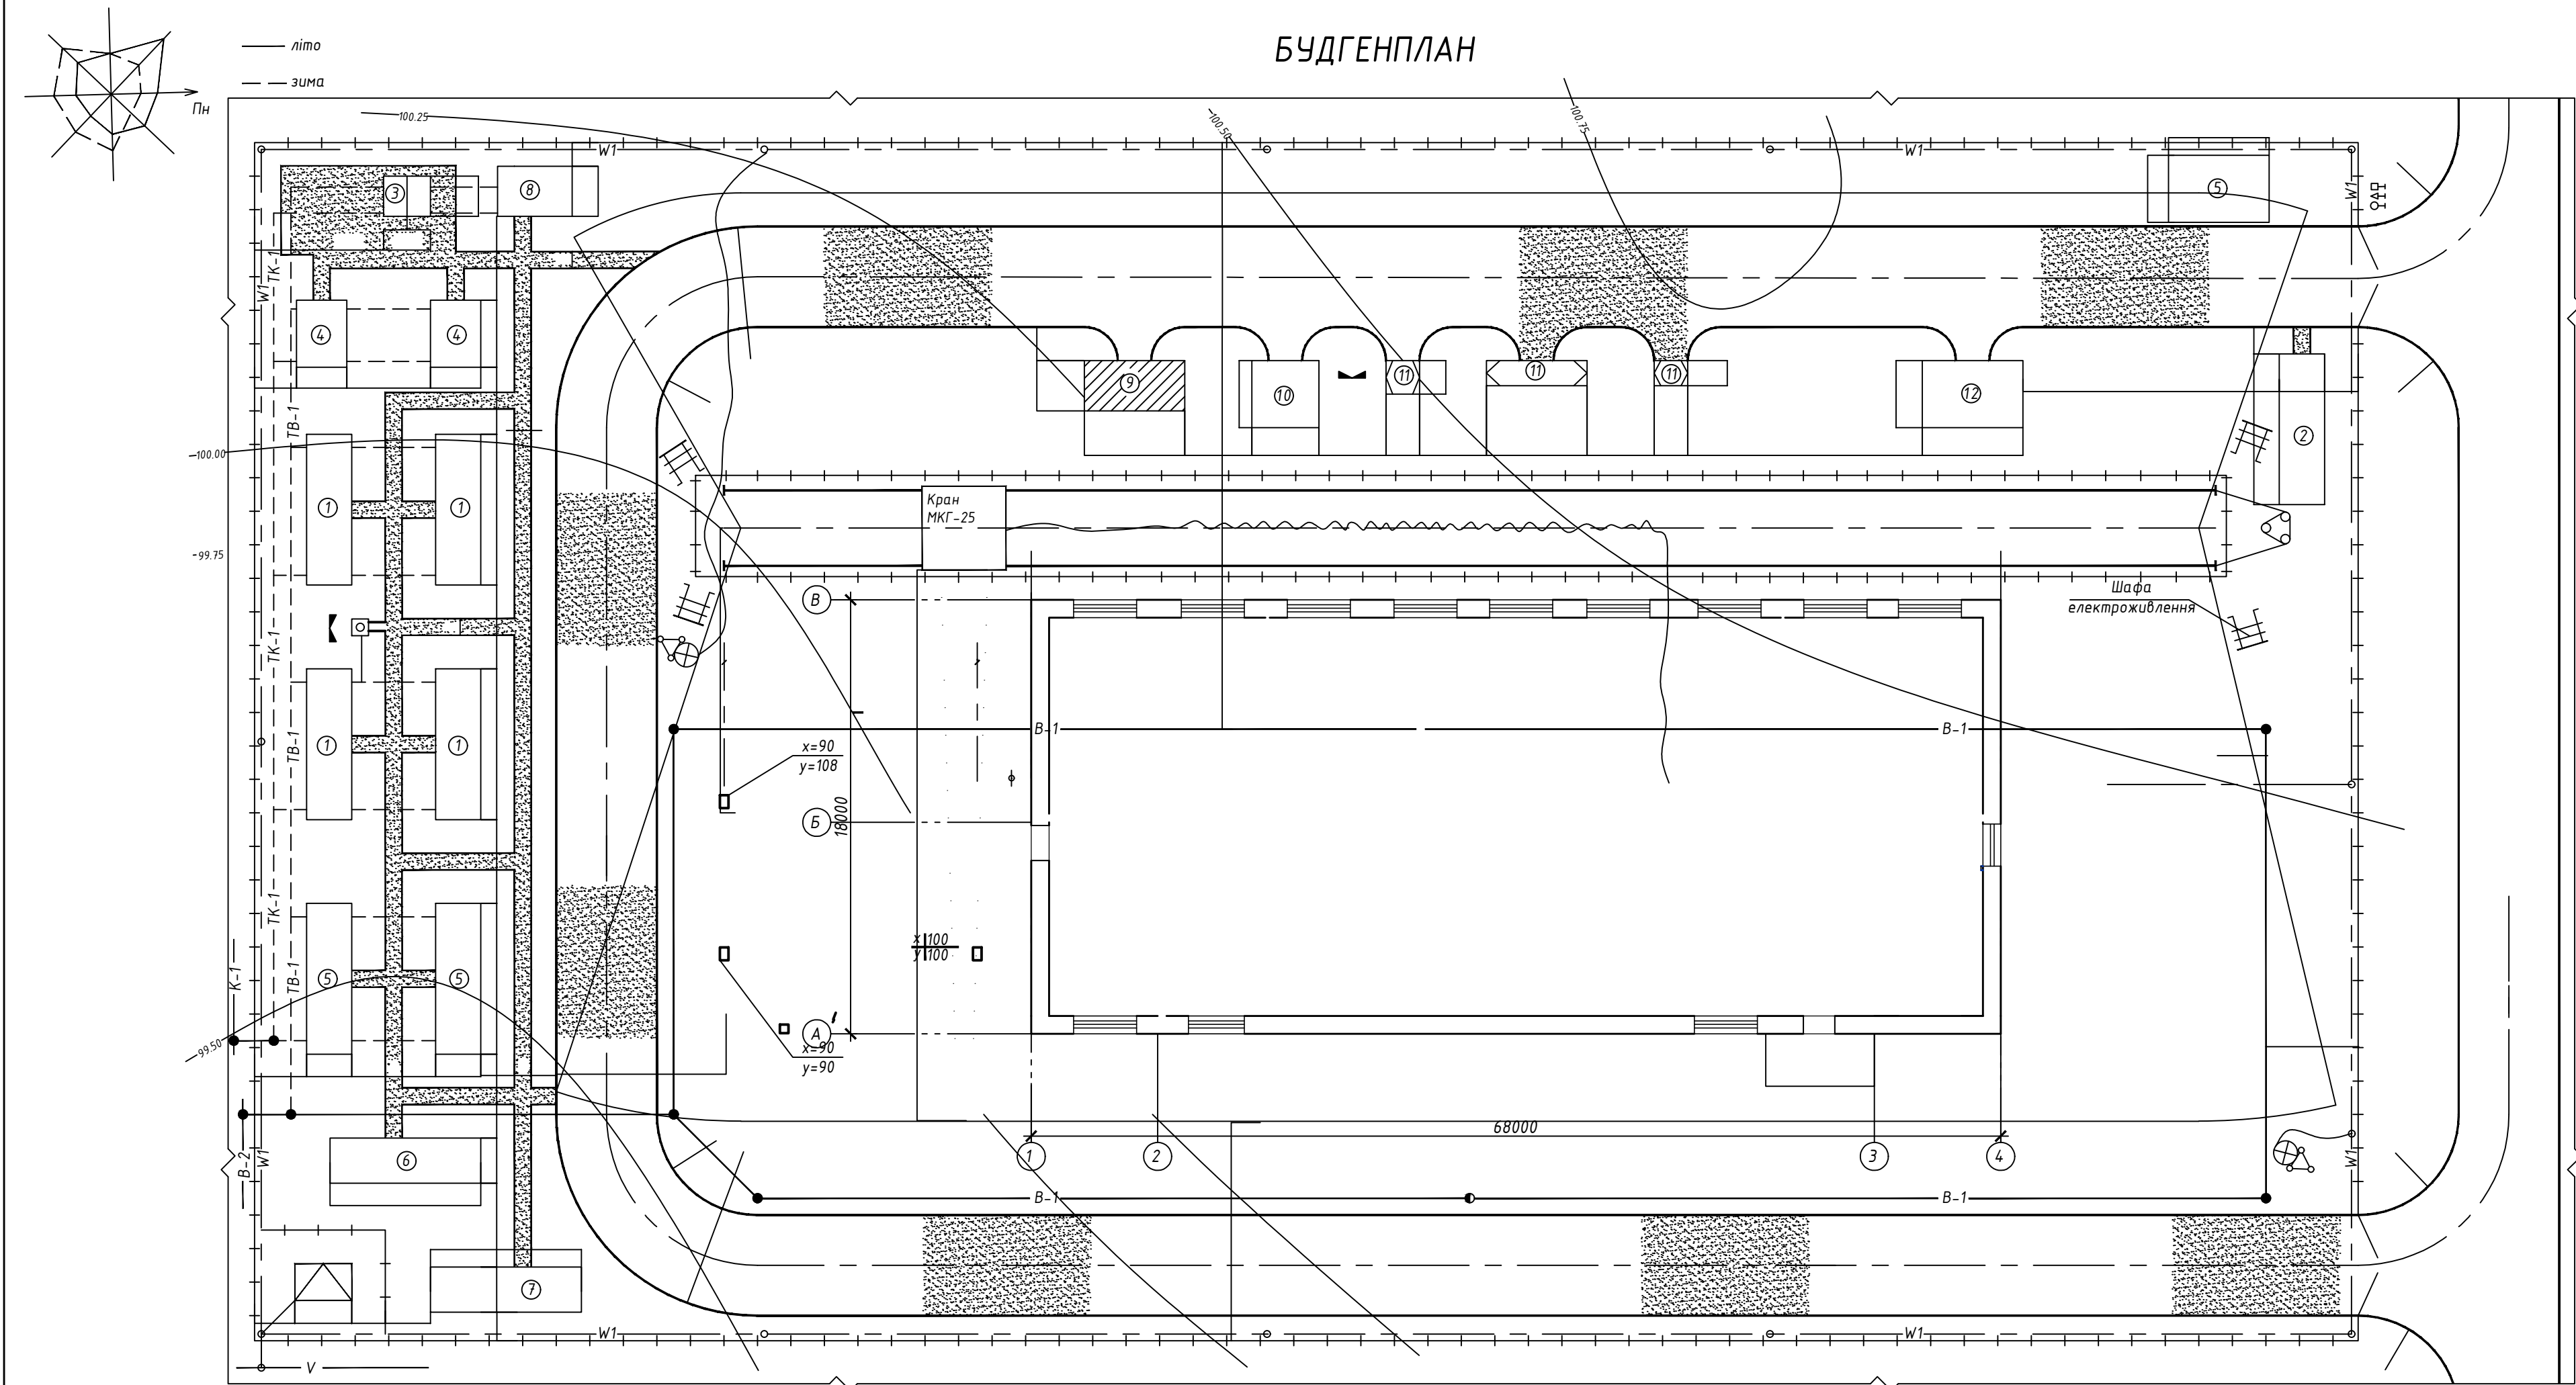


ЕКСПЛІКАЦІЯ ТИМЧАСОВИХ БУДИНКІВ

№ п/п	Будинки та споруди	Кільк. шт.	Об'єм, м³	Габарити в плані, м	Конструкція (тип, марка)
1	Побутовий вагон	4	53.46	9x2.7	Контейнер
2	Диспетчерська	1	53.46	9x2.7	Контейнер
3	Туалет	1	14.78	2.4x2.8	Збірно-розбірна
4	Душова	2	26.4	4x3	Збірно-розбірна
5	Виконавська	2	53.46	9x2.7	Контейнер
6	Кабінет по охороні праці	1	53.46	9x2.7	Контейнер
7	Склад інвентаря	1	53.46	9x2.7	Контейнер
8	Медпункт	1	39.6	3x6	Контейнер
9	Відкритий склад	1		6x3	
10	Закритий склад	1		4x4	
11	Навіс	3		6x15 2x15 3x2	
12	Розчинний вузол	1			


УМОВНІ ПОЗНАЧЕННЯ

	Пересувні споруди		Проектор
	Навіс		Опора із освітлювачем
	Відкриті склади		Трансформаторна підстанція
	Туалет		Шафа розподільча
	В1 Постійний водопровід		Огорожа тимчасова
	ТВ1 Тимчасовий водопровід		Ворота
	ТК1 Тимчасова каналізація		Пожарний пост
	V ЛЕП постійна		Знаки безпеки
	W1 ЛЕП тимчасова		Тимчасова дорога
	Пожарний гідрант		Питний фонтанчик
	Водопровідна колонка		Обмежувач повороту стріли крану
	Проекторна мачта		

Підготовка дна котловану

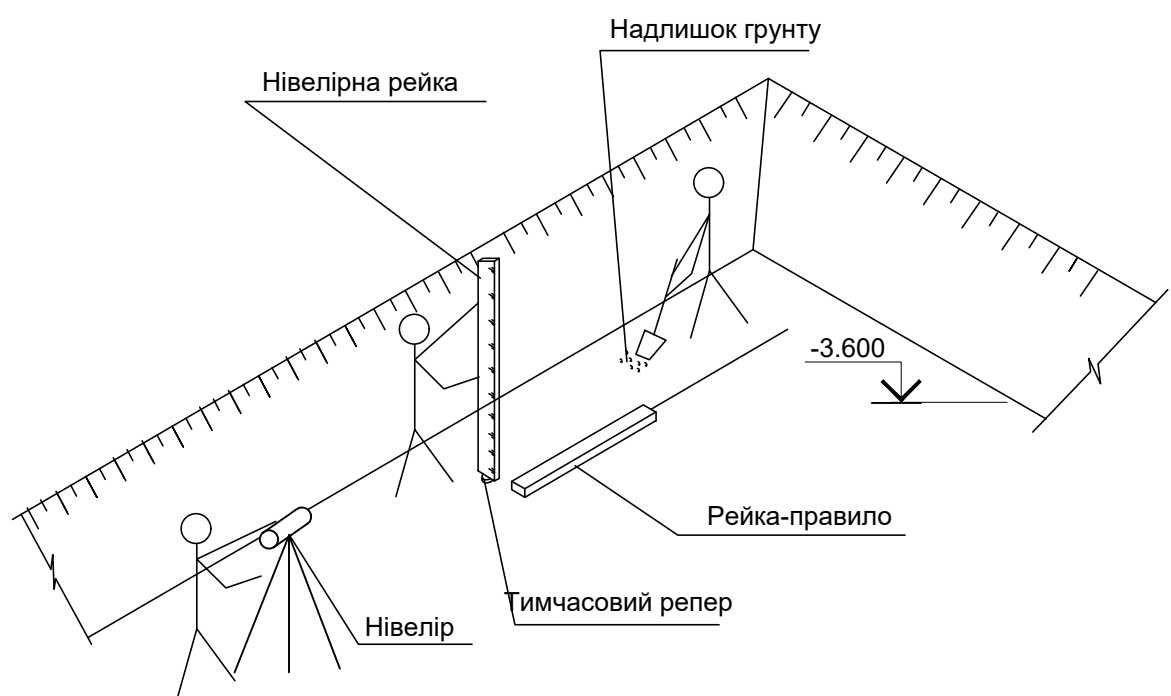


ГРАФІК РУХУ РОБОЧИХ ПО ОБ'ЄКТУ

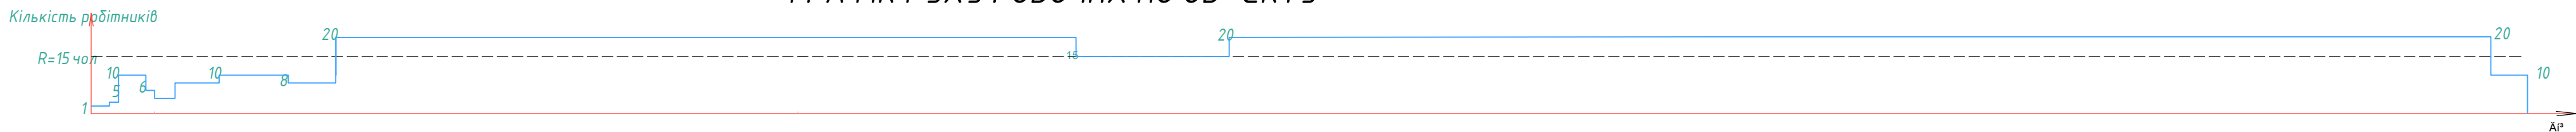


ГРАФІК РУХУ ОСНОВНИХ БУДІВЕЛЬНИХ МАШИН ТА МЕХАНІЗМІВ

Найменування	К-сть	Робочі дні
Екскаватор JCB 4cx	1	
Самоскид КРАЗ-256А	1	
Зварюв. апарат	2	
Міні-завантажувач	1	
Трамбівка	1	
Кран МКГ-25	1	


Розріз котловану в бісах А-Б на глибину -4.4м

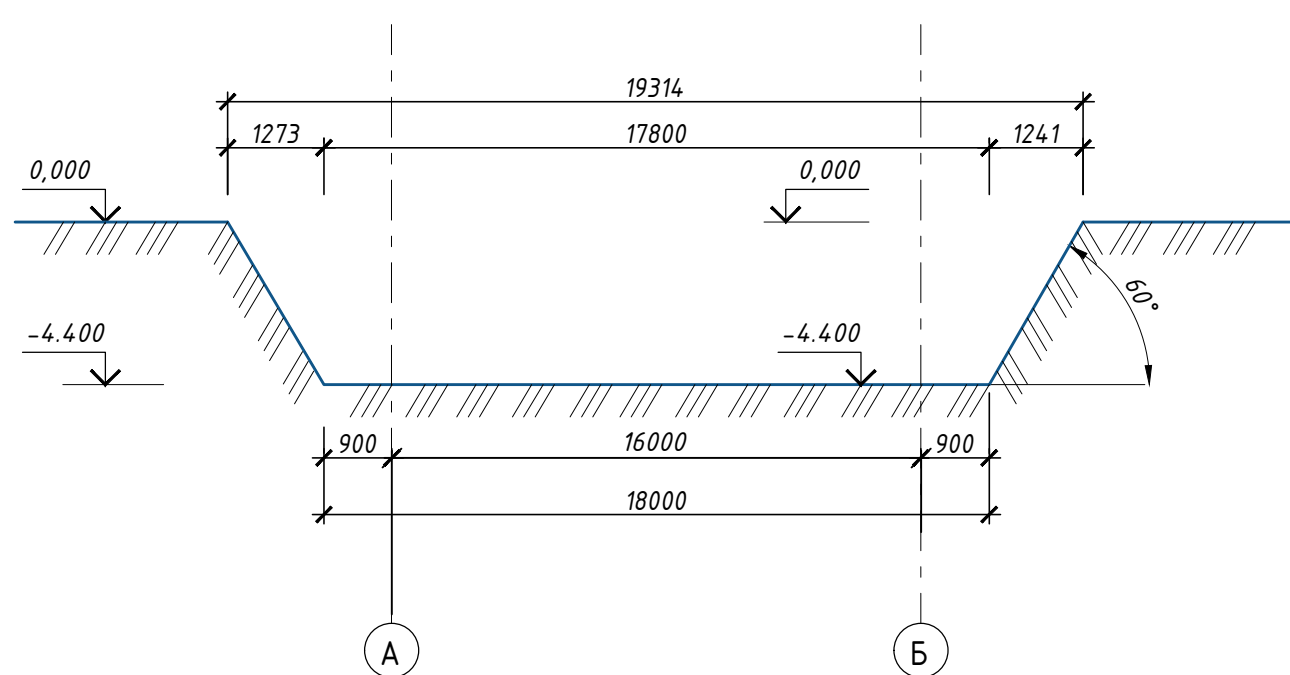

Елемент роботи крану під час монтажних робіт

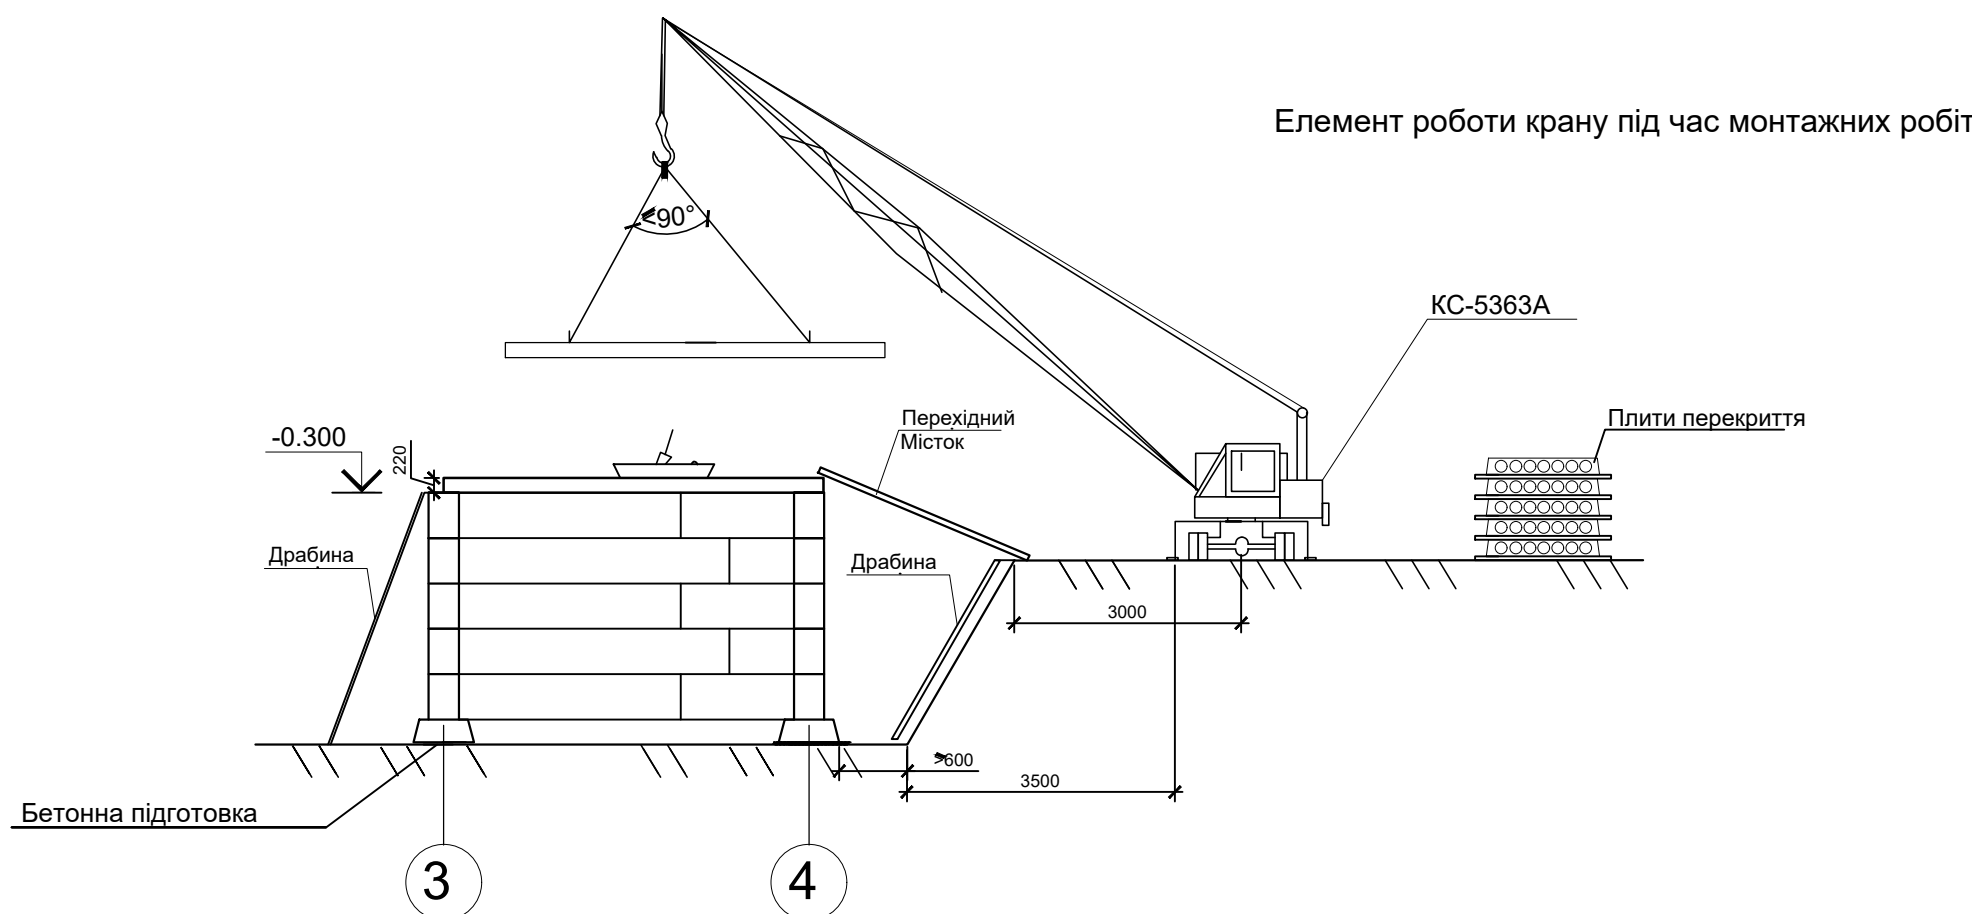

Установка блоків стін підвалу.

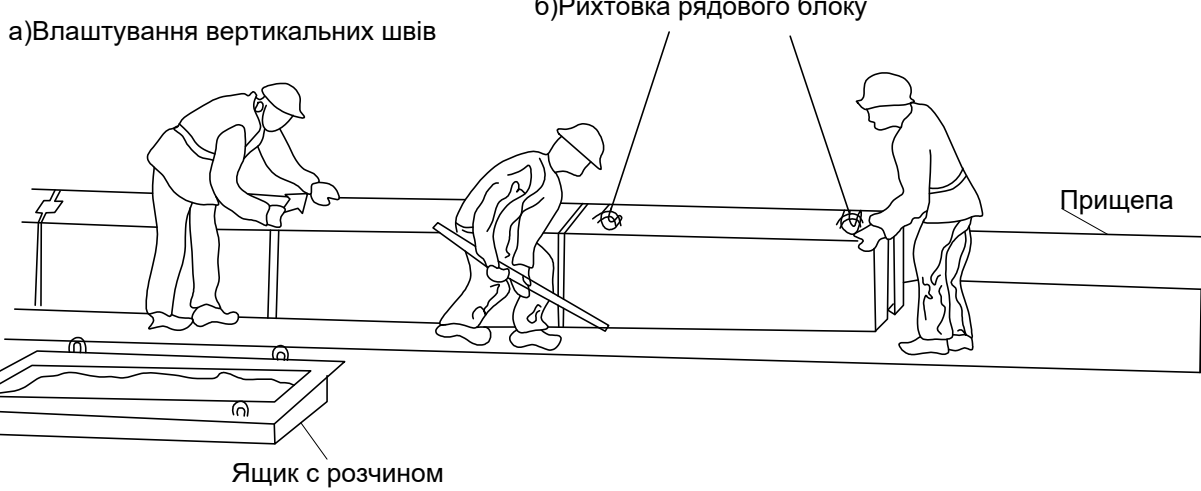

- Вказівки з техніки безпеки:
- Під час монтажу збірних фундаментів необхідно керуватися правилами безпеки праці згідно з вимогами ТКП 45-103-40-2006 "Безпека праці у будівництві". Роботи зі зведення фундаментів здійснюються відповідно до робочих креслень, проекту виконання робіт.
 - До робіт допускаються робітники, які пройшли вступний та первинний на робочому місці інструктаж та які мають відповідне посвідчення. Робітники повинні носити каски, відповідні вимогам ГОСТ 12.4.087-84.
 - Стропування фундаментних плит і фундаментних блоків повинно здійснюватися за всі петлі, при цьому уникнення перенапруж як повинен більно входити в петлю. При роботі сигнали кранівнику подає бригадир (ланковий) або такелажник, у якого на лівій руці має бути червона або жовта пов'язка.
 - При монтажі необхідно дотримуватись наступних правил: перед підйомом збірних елементів перевіряти надійність закріплення монтажних петель, не піднімати краном деталі, притиснуті іншими елементами або примерзлі до землі, переміщати елементи в горизонтальному напрямку на висоті не менше 0,5 м над іншими предметами, приймати поданий елемент можна поді, коли він знаходиться в 20-30 см від місця встановлення. Під час прийому виробу монтажники не повинні перебувати між виробами та стіною, елементи слід без поштовхів, не допускаючи ударів по інших конструкціях, при необхідності повторної установки елемента очищати розчин слід лопатою з довгою рукояткою. Не можна використовувати для цієї кельми. При виконанні робіт з рихтування, вони повинні бути огорожені.
 - Фундаментні блоки складають у штабелі не більше ніж у 4 ряди. Загальна висота штабелю не повинна перевищувати 2,5 м. Штабелі повинні знаходитись поза призомам обвалення, але не ближче 2 м від брівки котловану.
 - Відстань від складованих елементів до кордону дороги має бути не менше 1м.
 - При складуванні блоків слід забезпечити можливість безперешкодного підйому їх зі штабелів, та безпека роботи монтажників.
 - Відстань між суміжними штабелями має бути не менше 20 см. У поздовжньому напрямку слідую влаштовувати через кожні 2 штабелі проходи шириною не менше 70 см поперечні проходи шириною 1 м необхідні влаштовувати не рідше ніж за 25м.
 - Перед укладанням блоки повинні бути очищені від бруду та льоду, підйомні петлі виправлені.
 - При підйомі конструкції вони повинні зіткнутися на висоті 20-30 см для огляду стропування.
 - Для спуску людей в котлован влаштовуються сходи з плоскими сходами та огорожею з одного боку.

2023- КЕ					
Влаштування монолітної фундаментної плити підземного переходу					
Зм.	Кільк.	Арх.	№ док.	Підпис	Дата
Розробив					
Перевірив					
Н. Кантр.					
Технологічна карта				Стадія	Архш
Будівельний ген. план, Графіки, Розріз котловану, додати.				КП	Архш