


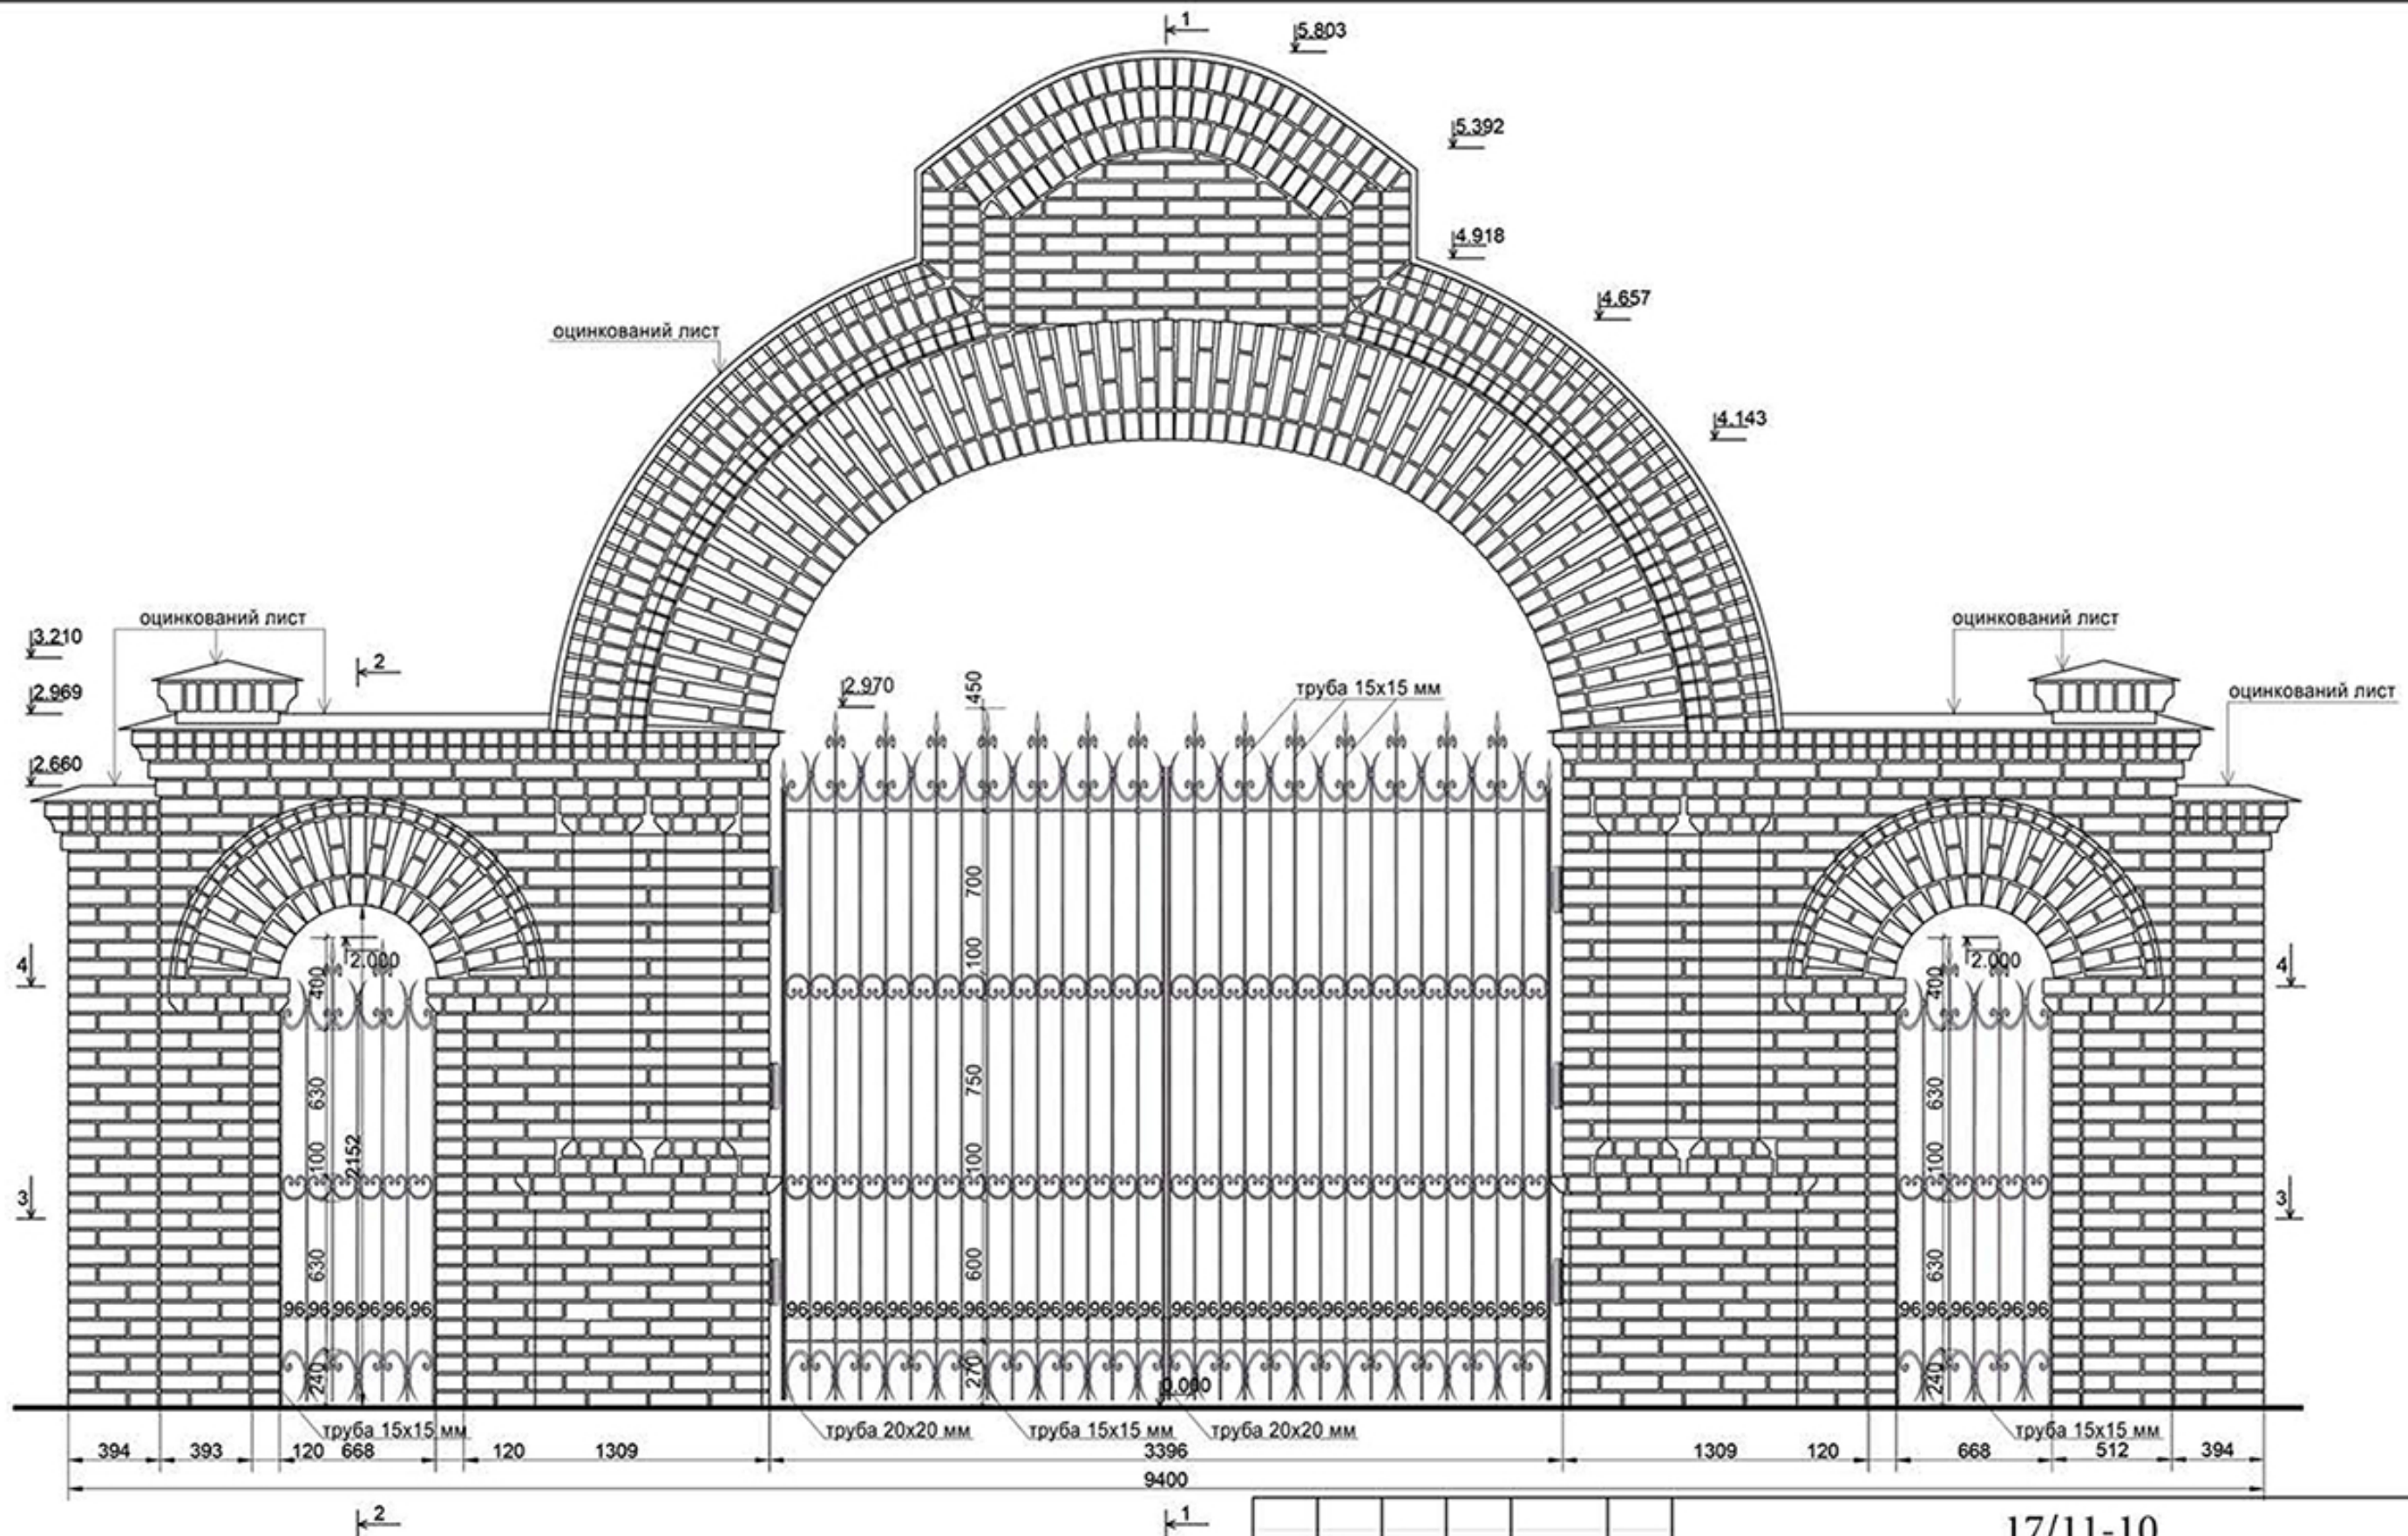

Витрата металу елементів перерізу 15x15 мм на всі ґрати - 243,1 кг
Витрата металу елементів перерізу 20x20 мм на всі ґрати - 63,8 кг
Витрата металу декоративних елементів на всі ґрати - 93,1 кг

Зм.	Кіл.	Арк.	Ндоп.	Підпис	Дата
ГАП		Казарянц			
Розробив		Мельник			

17/11-10		
Виготовлення проектно-кошторисної документації на будівництво Візної Брами до колишнього єврейського кладовища (Робочий проект головної брами колишнього єврейського кладовища по вулиці Мельникова 44 у місті Києві)		
Архітектурно-будівельні рішення	Стадія	Аркуш
	РП	2
Головний Фасад	Аркушів	14
	 ТОВ "Компанія "Раден"	


Погоджено

Зам. інв. №


Підп. і дата

Інв. № спр.

Розріз 3-3

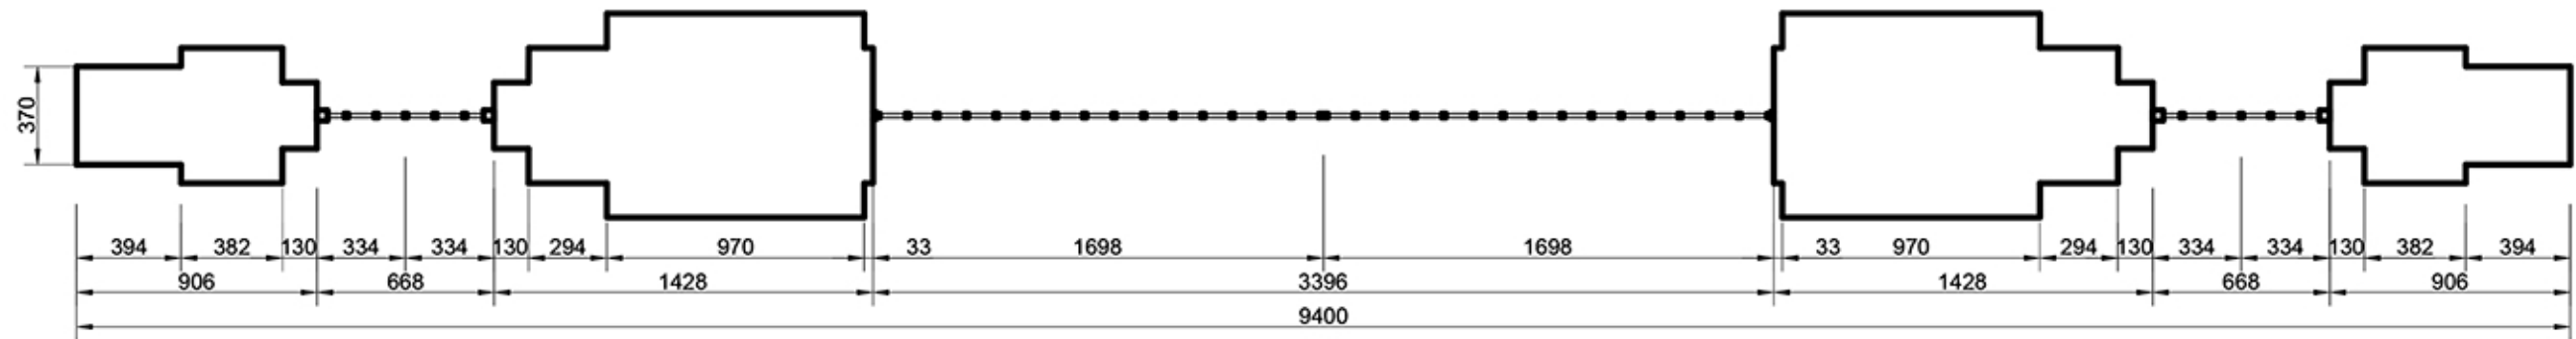

План покрівлі

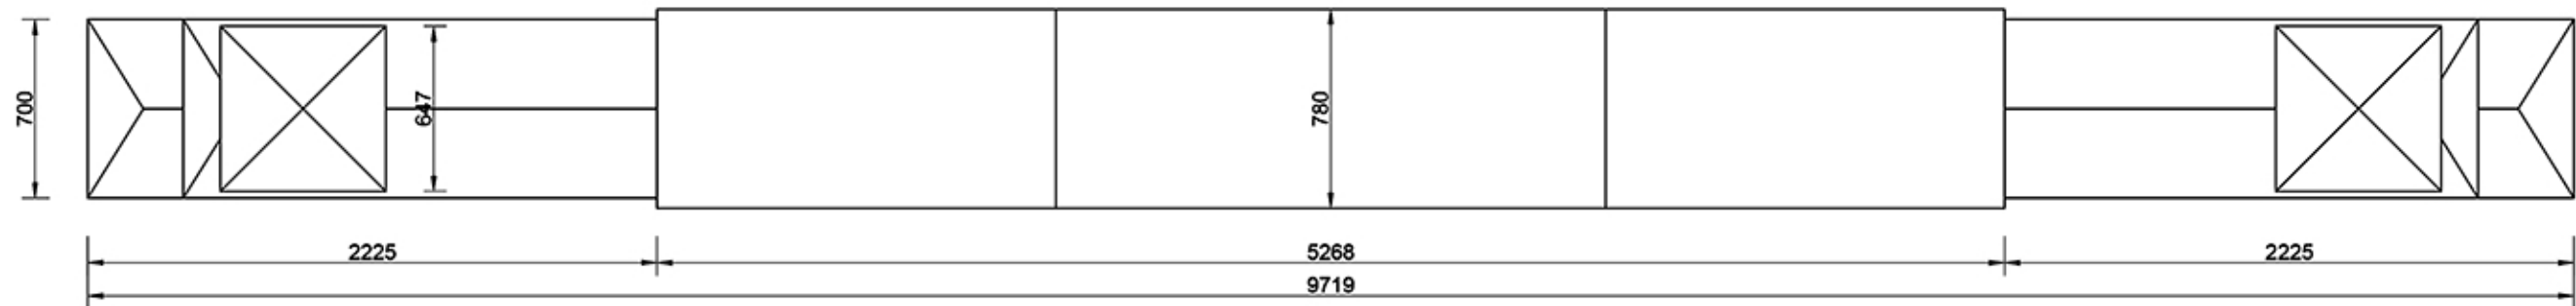




Погоджено

Зам. інв. №

Підп. і дата

Інв. № спр.


						17/11-10				
						Виготовлення проектно-кошторисної документації на будівництво В'їзної Брами до колишнього єврейського кладовища (Робочий проект головної брами колишнього єврейського кладовища по вулиці Мельникова 44 у місті Києві				
Зм.	Кіл.	Арк.	Н док.	Підпис	Дата					
ГАП Розробив		Казарянц Мельник				Архітектурно-будівельні рішення		Стадія	Аркуш	Аркушів
						РП		4	14	
						Розріз 3-3, План покрівлі		 ТОВ "Компанія "Раден"		

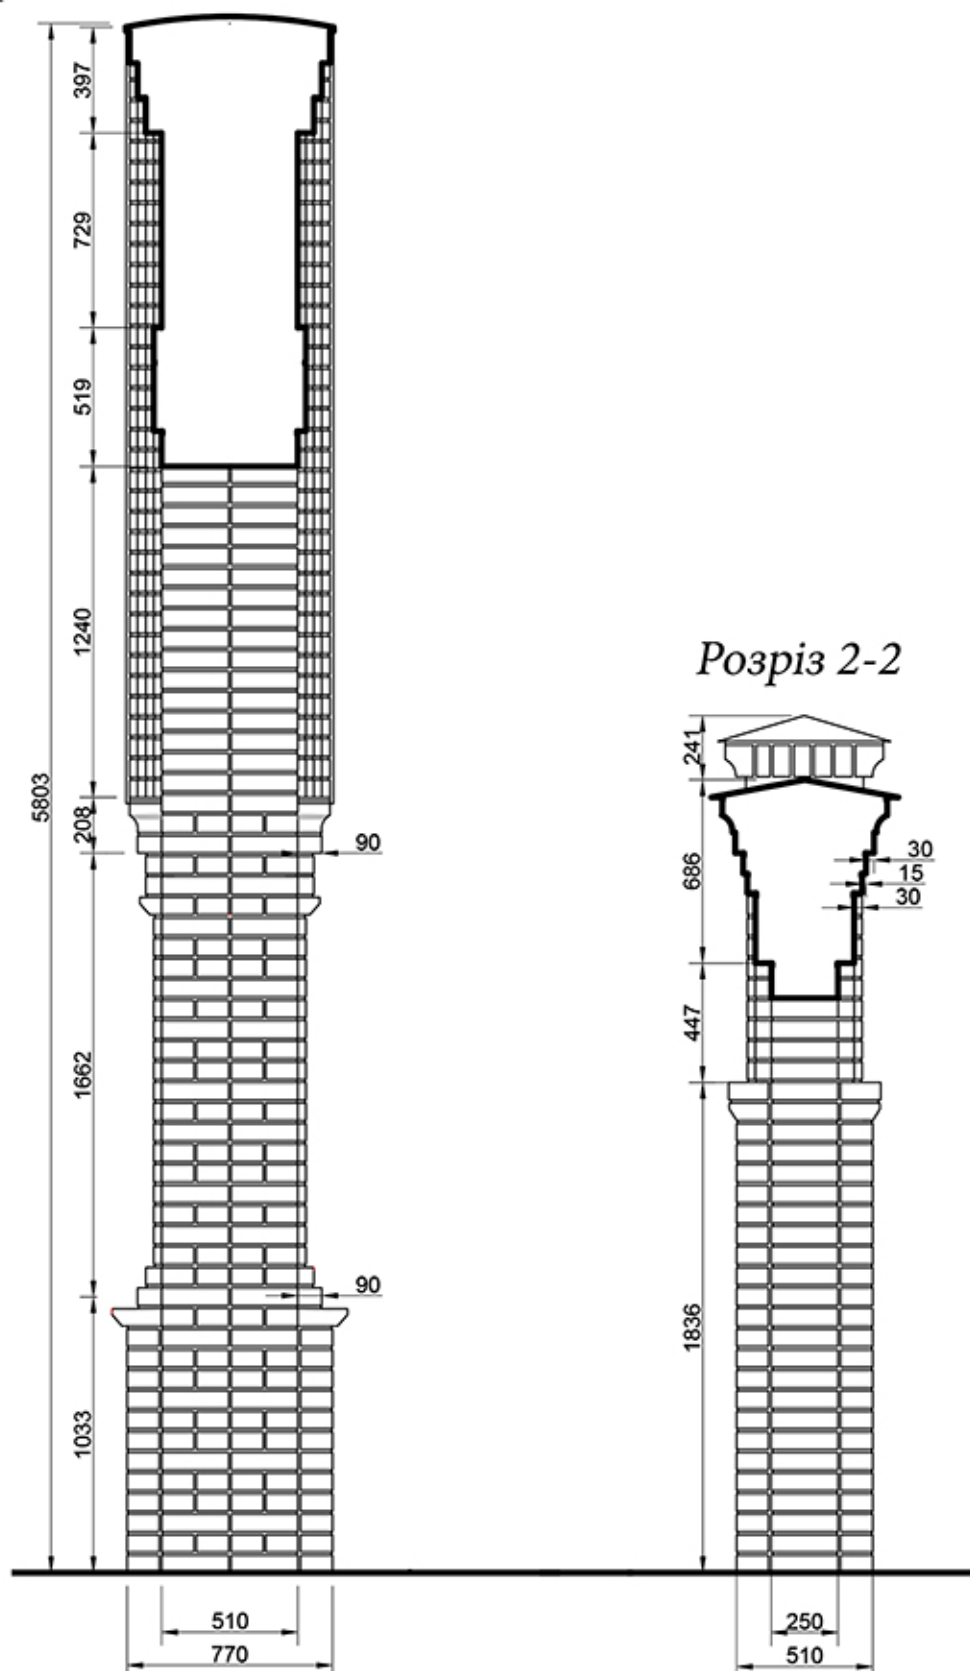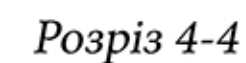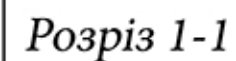

№	Найменування показників	Одиниці вимірювання	Кількість
1	Площа забудови	М ²	2,64
2	Будівельний об'єм	М ³	21,33
3	Орієнтована кошторисна вартість будівництва (з ПДВ)	тис.грн	874,415


						17/11-10				
						Виготовлення проектно-кошторисної документації на будівництво В'їзної Брами до колишнього єврейського кладовища (Робочий проект головної брами колишнього єврейського кладовища по вулиці Мельникова 44 у місті Києві				
Зм.	Кіл.	Арк.	Н док.	Підпис	Дата					
ГАП Розробив		Казарянц Мельник				Архітектурно-будівельні рішення		Стадія	Аркуш	Аркушів
						РП		5	14	
						Розріз 1-1, Розріз 2-2 Розріз 4-4		 ТОВ "Компанія"Раден		

головний фасад

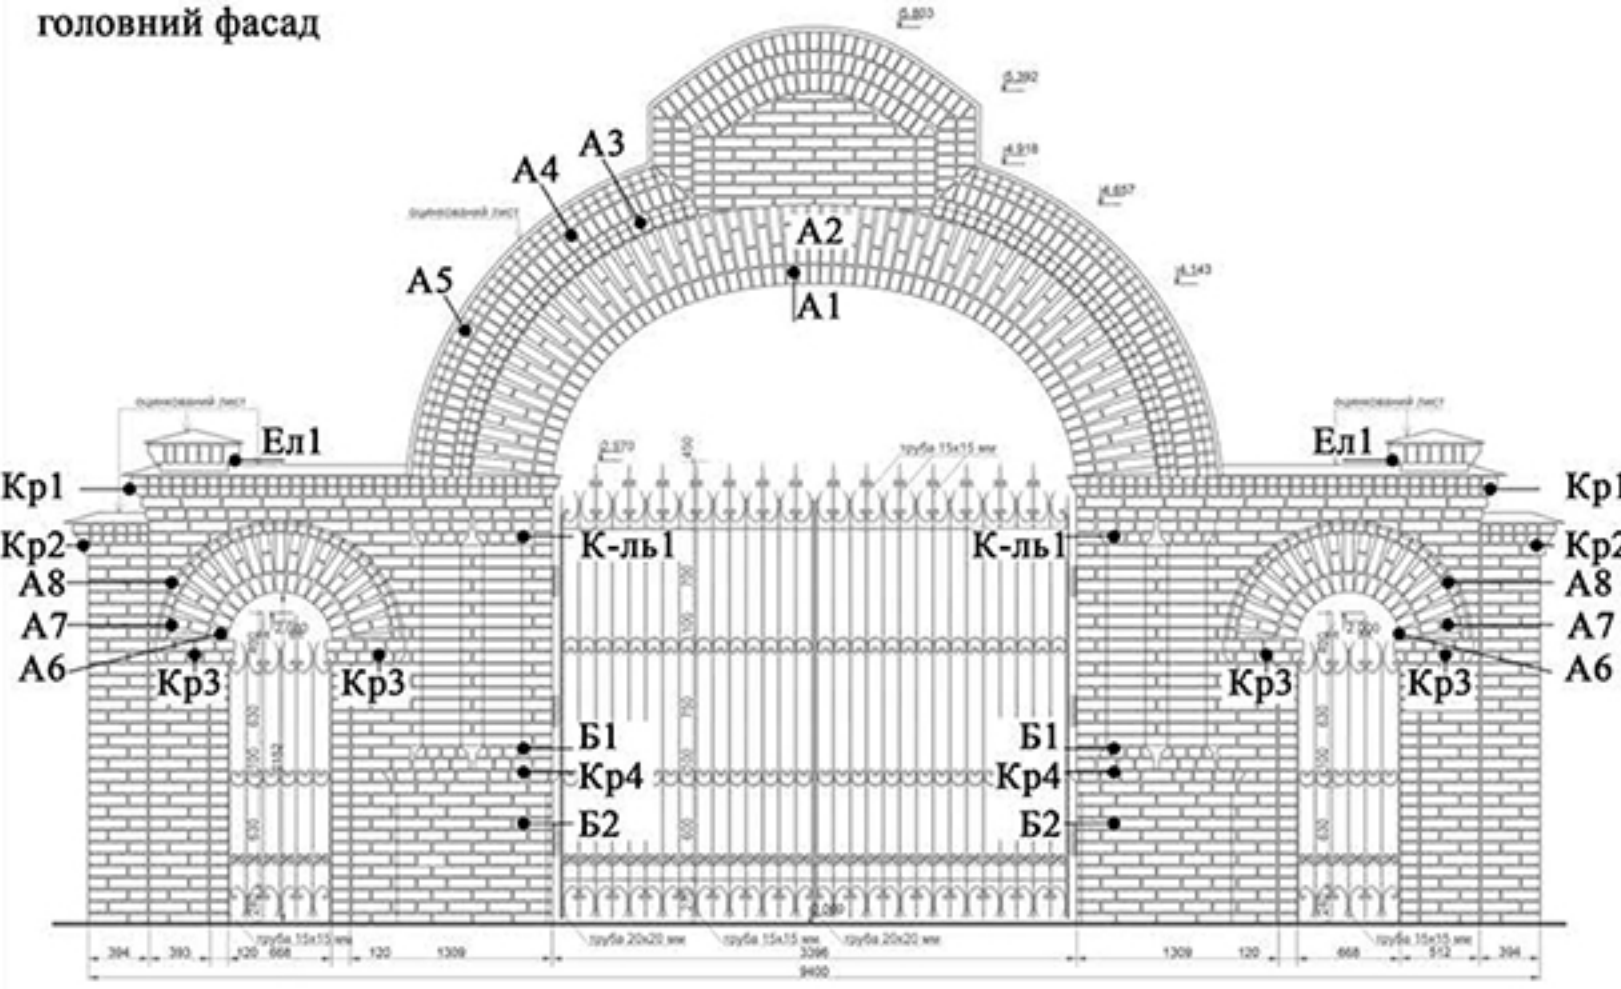

Цегляна кладка по категоріям

Марка елемента	Назва	Одиниці виміру	Кількість
A1	Арка IV категорія	м2	1,3
A2	Арка IV категорія	м2	4,4
A3	Арка IV категорія	м2	1,9
A4	Арка IV категорія	м2	2,09
A5	Арка IV категорія	м2	2,2
A6	Арка IV категорія	м2	0,64
A7	Арка IV категорія	м2	1,92
A8	Арка IV категорія	м2	0,6
Kр1	Карниз II категорія	м2	3,8
Kр2	Карниз II категорія	м2	0,54
Kр3	Карниз II категорія	м2	0,88
Kр4	Карниз II категорія	м2	0,96
К-ль 1	Капітель II категорія	м2	0,56
B1	База II категорія	м2	0,56
B2	База II категорія	м2	4,2
Ел1	Елемент II категорія	м2	0,86
	Цегляна кладка I категорія	м2	25,9

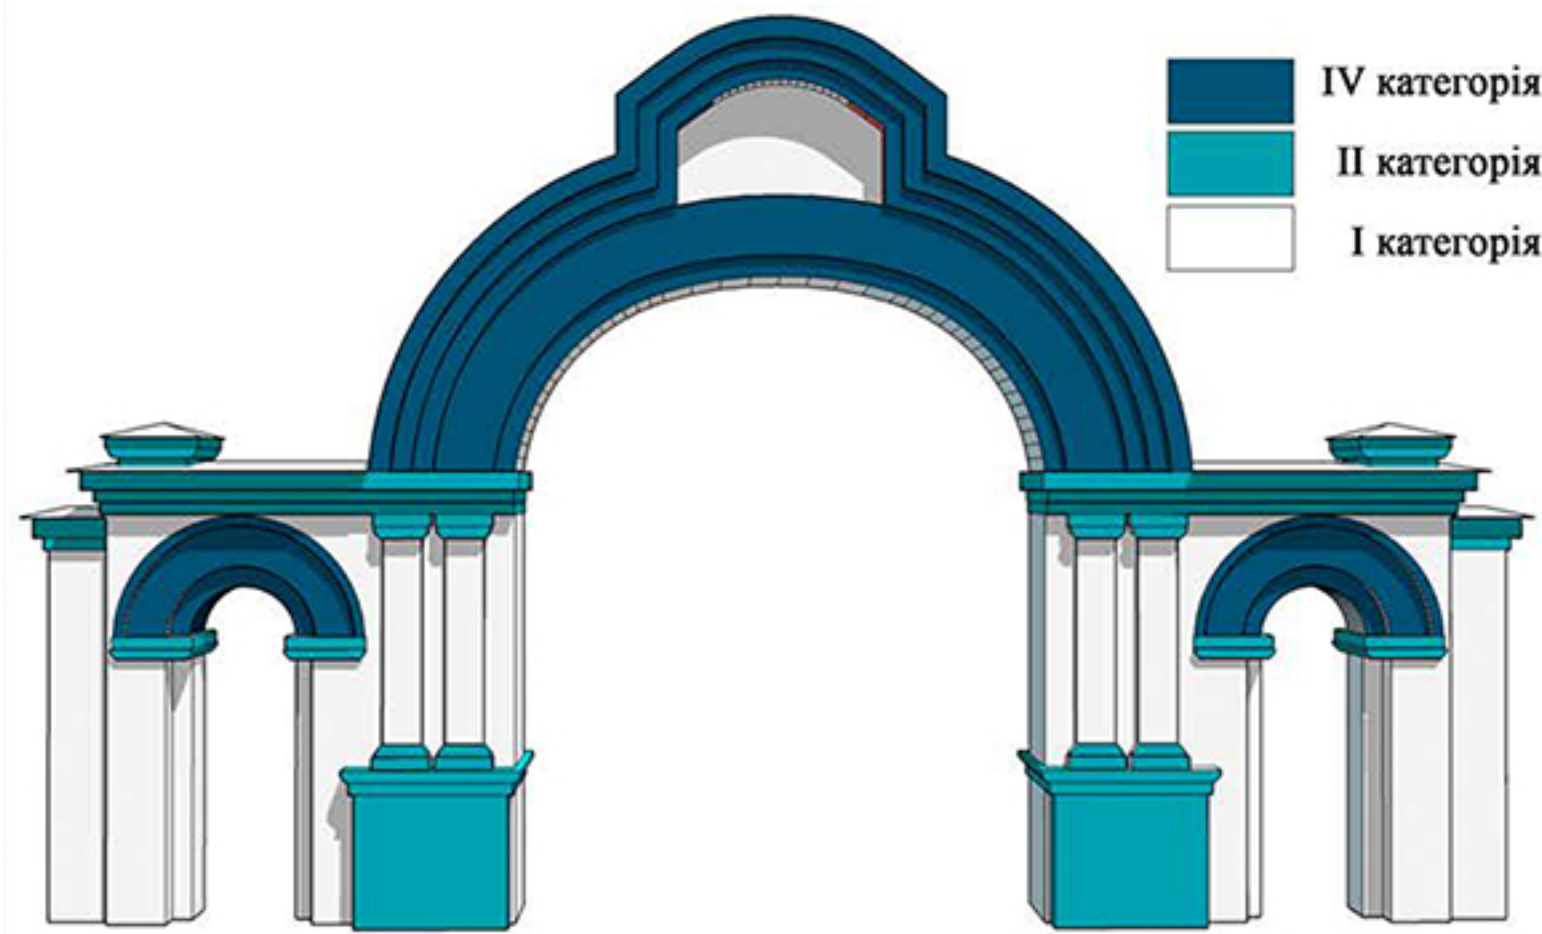

Погоджено

Інв. № спр. Підп. і дата Зам. інв. №

						17/11-10			
						Виготовлення проектно-кошторисної документації на будівництво Візної Брами до колишнього єврейського кладовища (Робочий проект головної брами колишнього єврейського кладовища по вулиці Мельникова 44 у місті Києві)			
Зм.	Кіл.	Арк.	Ндоп.	Підпис	Дата	Відомості об'ємів робіт	Стадія	Аркуш	Аркушів
							РП		14
ГАП Розробив		Казарянц Мельник							





Проект реализован