


**Дизайн-проект квартиры.**

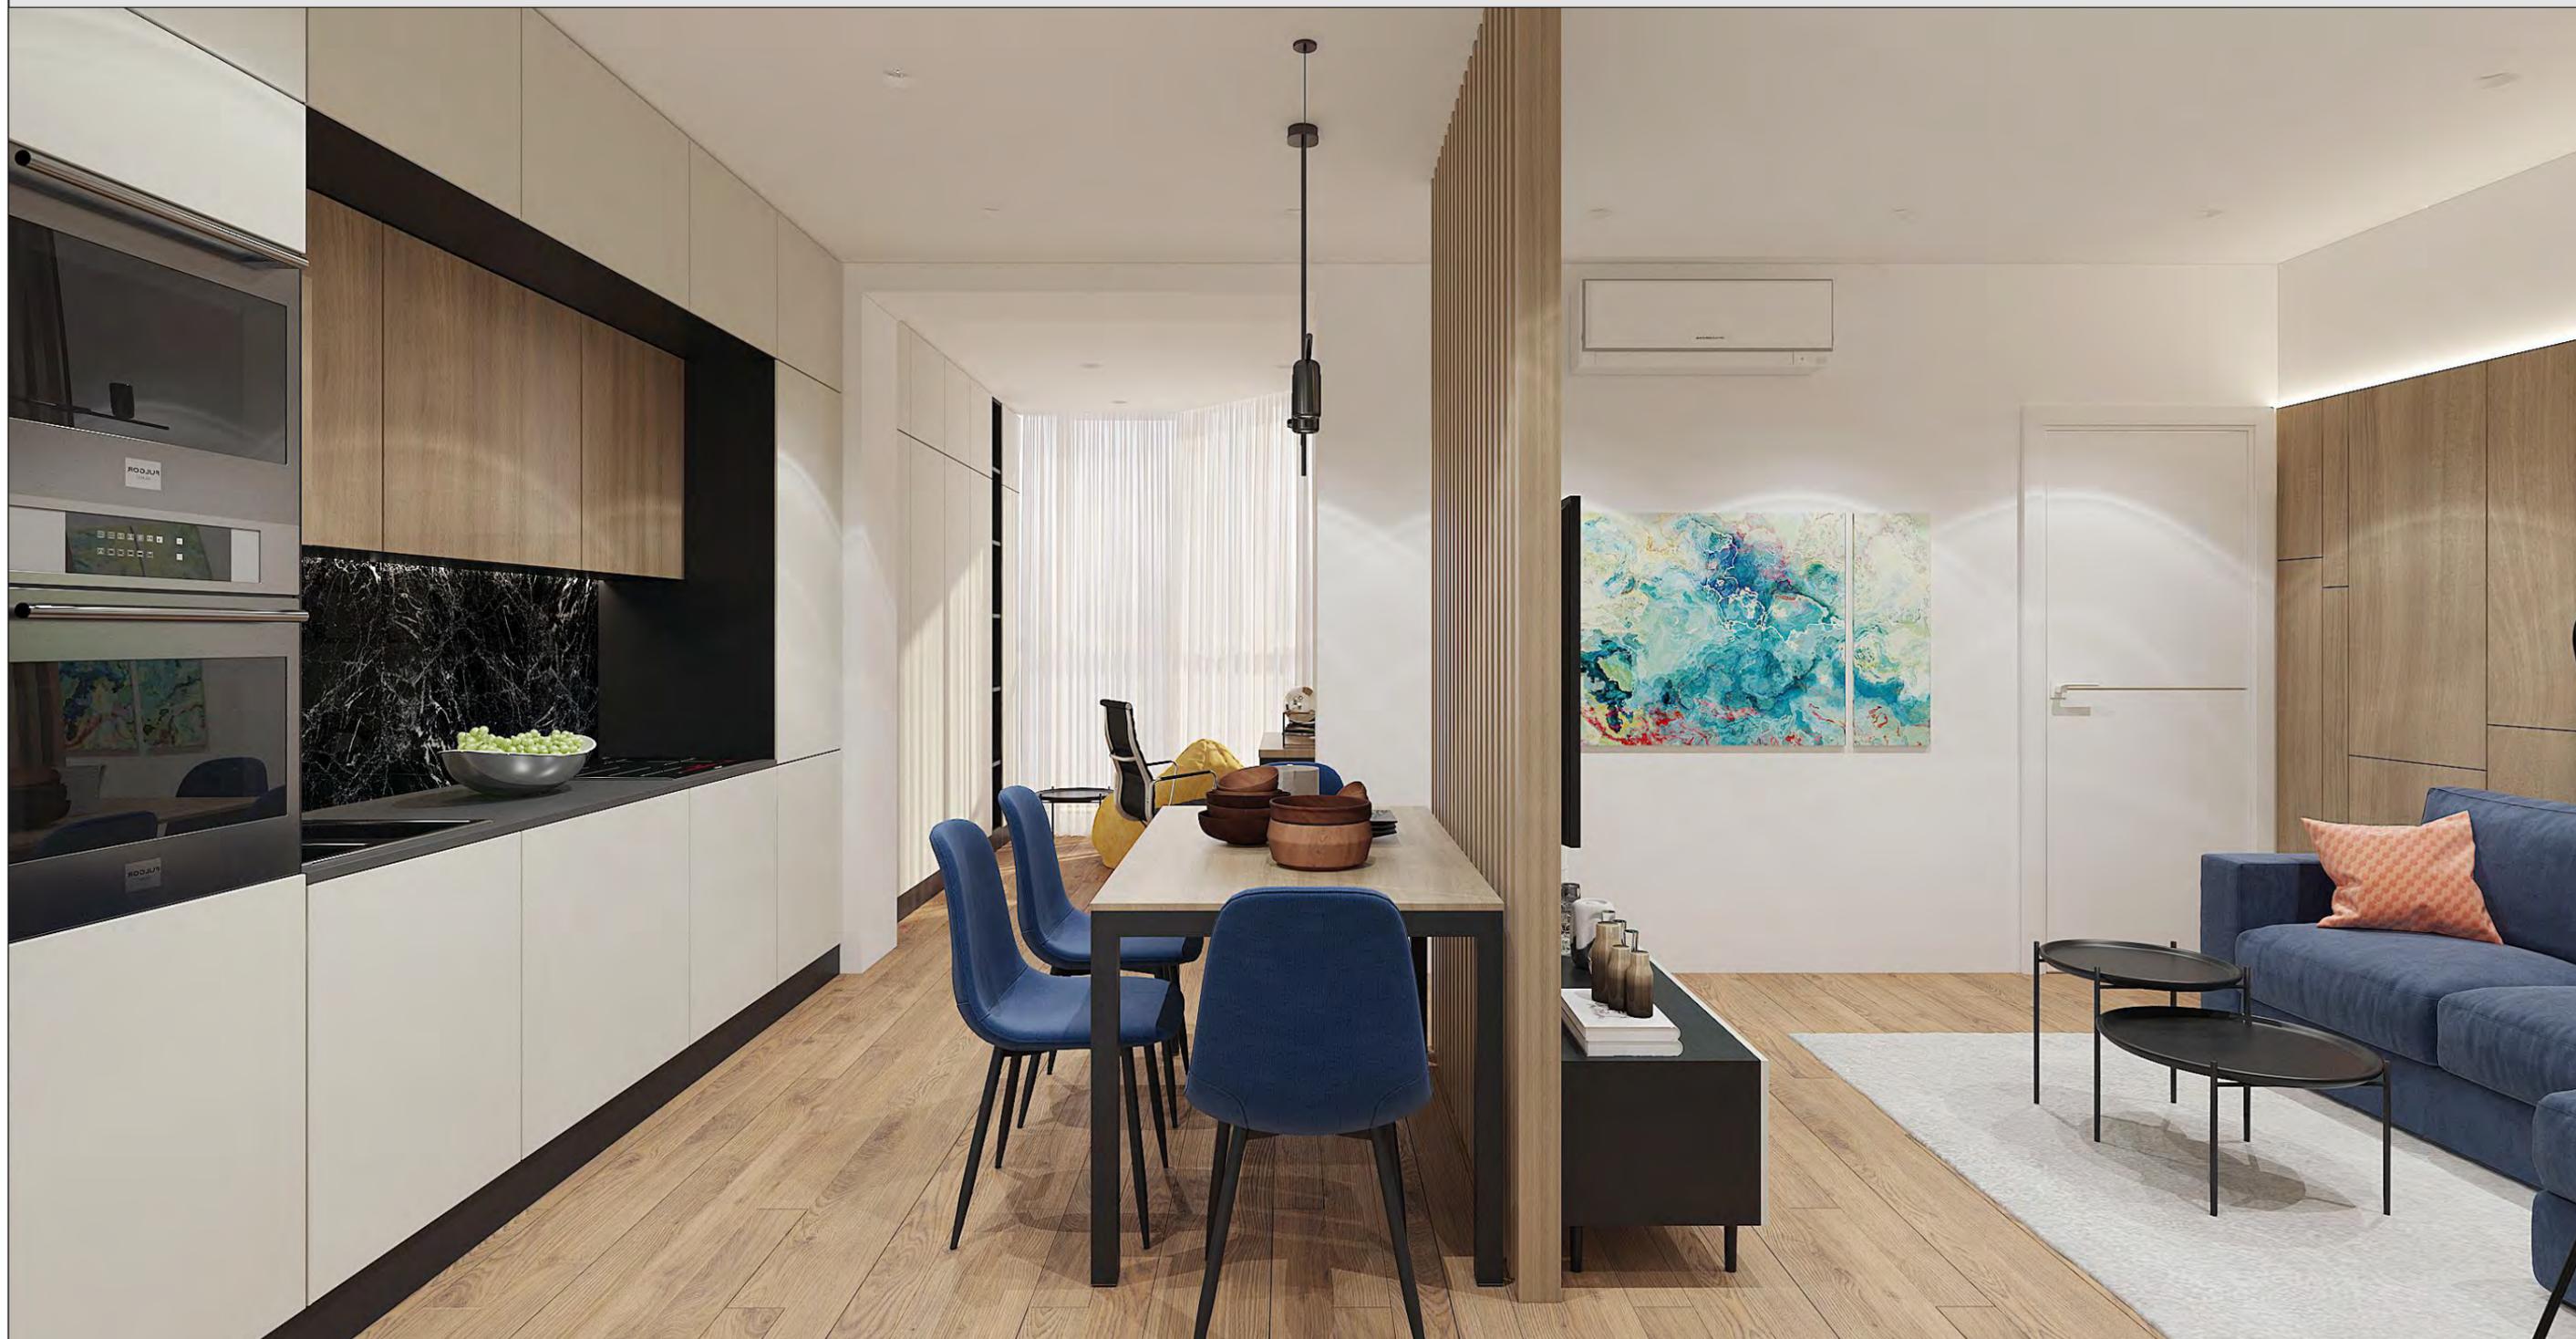


2021




Экспликация помещений

№	Наименование помещения	Площадь, м <sup>2</sup>
1	Холл	5,69
2	Санузел	3,82
3	Кухня	8,14
4	Лоджия	6,89
5	Спальня	16,53
<b>Общая площадь :</b>		<b>41,07</b>

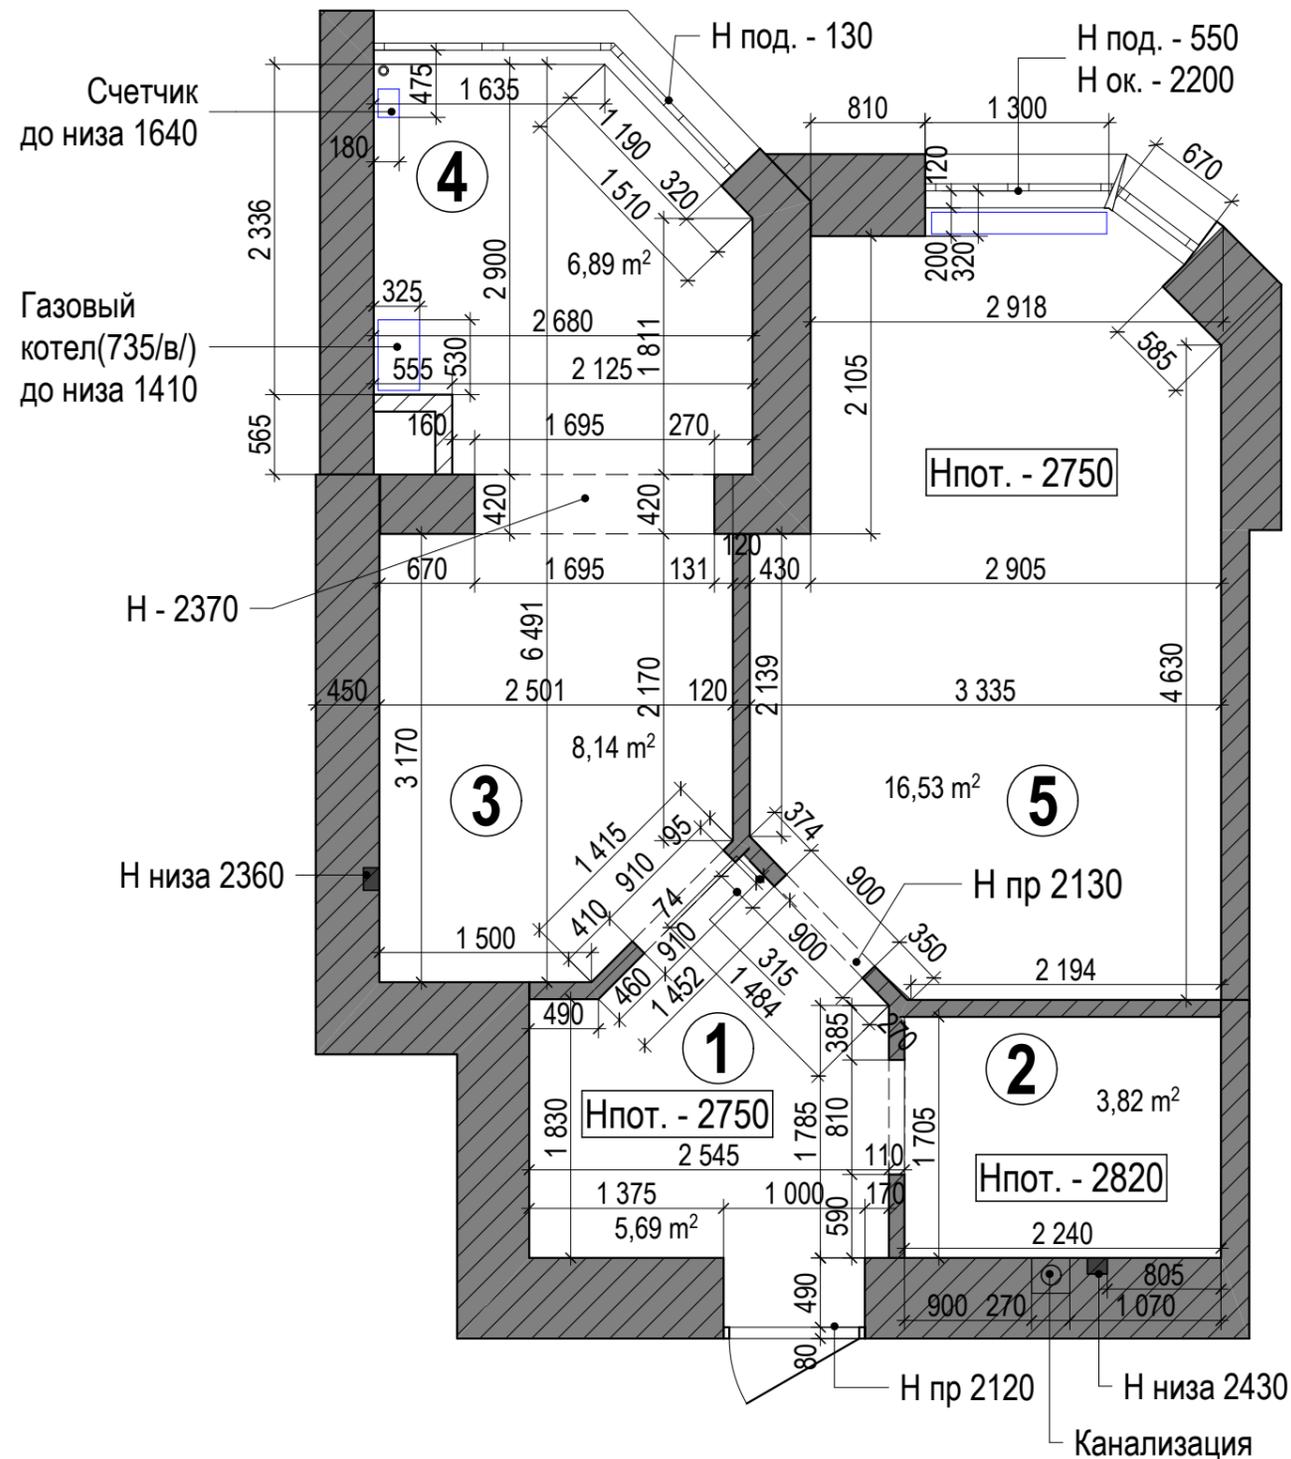

						АИ - 022				
Изм.	Колич.	Лист	№ док.	Подпись	Дата					
						Дизайн-проект		Стадия П	Лист 02	Листов
						Обмерный план				
Разработал		Антощук								

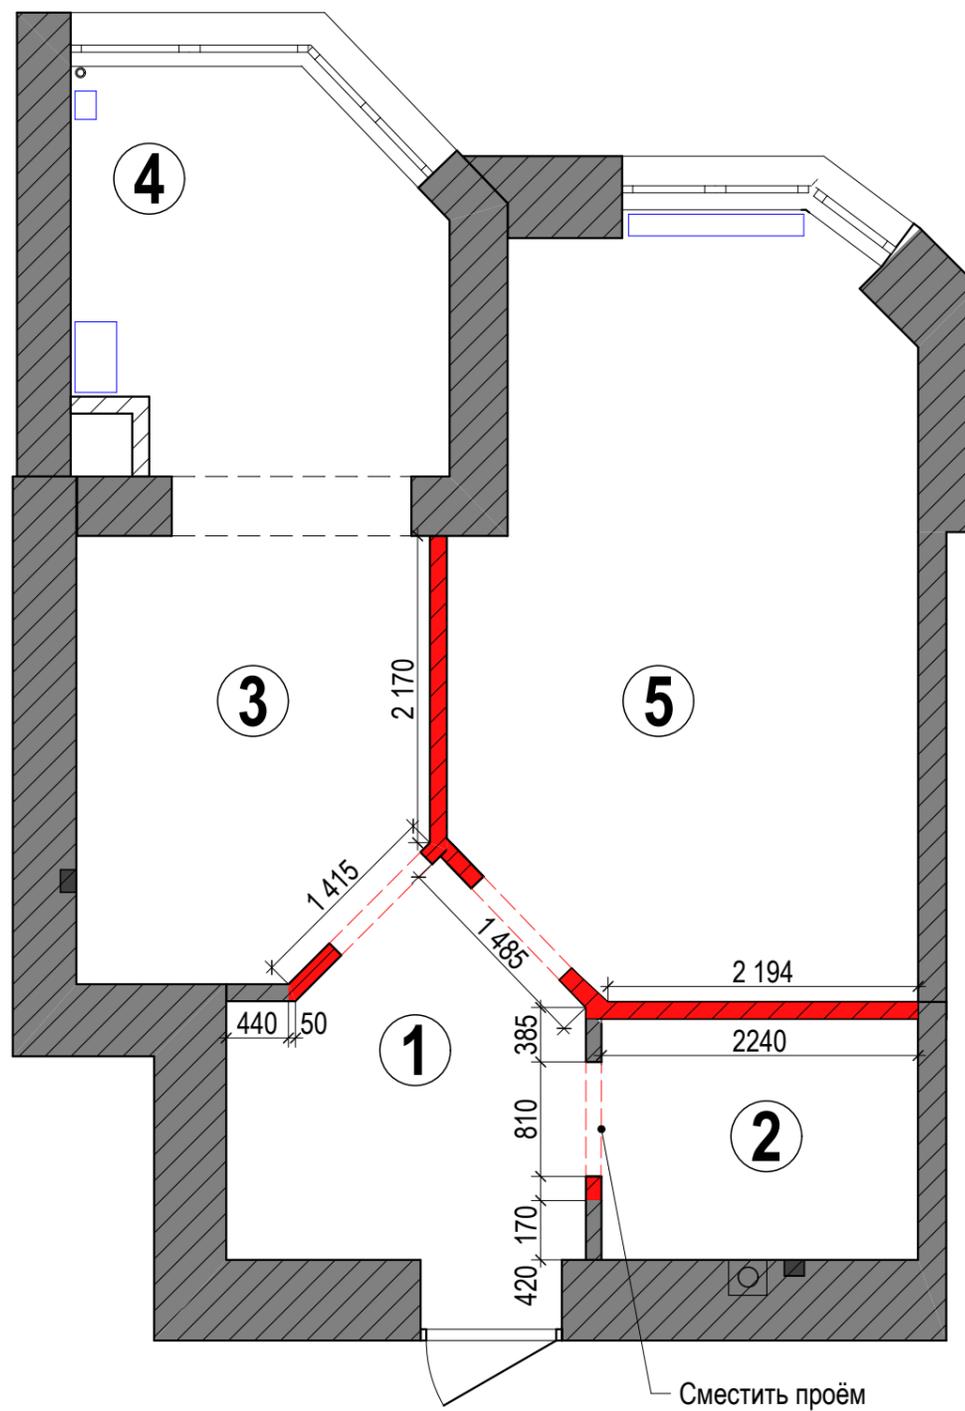

**Экспликация помещений**

№	Наименование помещения	Площадь, м <sup>2</sup>
1	Холл	5,69
2	Санузел	3,82
3	Кухня	8,14
4	Лоджия	6,89
5	Спальня	16,53
<b>Общая площадь :</b>		<b>41,07</b>

**Условные обозначения**

 Стены подлежащие демонтажу

						АИ - 022				
Изм.	Колич.	Лист	№ док.	Подпись	Дата					
						Дизайн-проект		Стадия	Лист	Листов
								П	03	
Разработал		Антощук				План строительного демонтажа				

Экспликация помещений

№	Наименование помещения	Площадь, м <sup>2</sup>
1	Холл	4,84
2	Санузел	4,14
3	Кухня-гостиная	26,49
4	Спальня	5,9
<b>Общая площадь :</b>		<b>41,37</b>




Условные обозначения

- Стены блоков 100 мм подлежащие монтажу
- Конструкции из влагостойкого ГКЛ, подлежащие монтажу

Примечание:

1. Стены из газоблока, или гипсокартон, на усмотрение заказчика.
2. Все откосы и проемы выровнять и выполнить строго под прямым углом.
3. Все размеры уточнить по месту.
4. Выполнить необходимые закладные под декоративные конструкции, все размеры уточнить по месту.


						АИ - 022				
Изм.	Колич.	Лист	№ док.	Подпись	Дата					
						Дизайн-проект		Стадия	Лист	Листов
								П	04	
Разработал Антощук						План строительного монтажа				

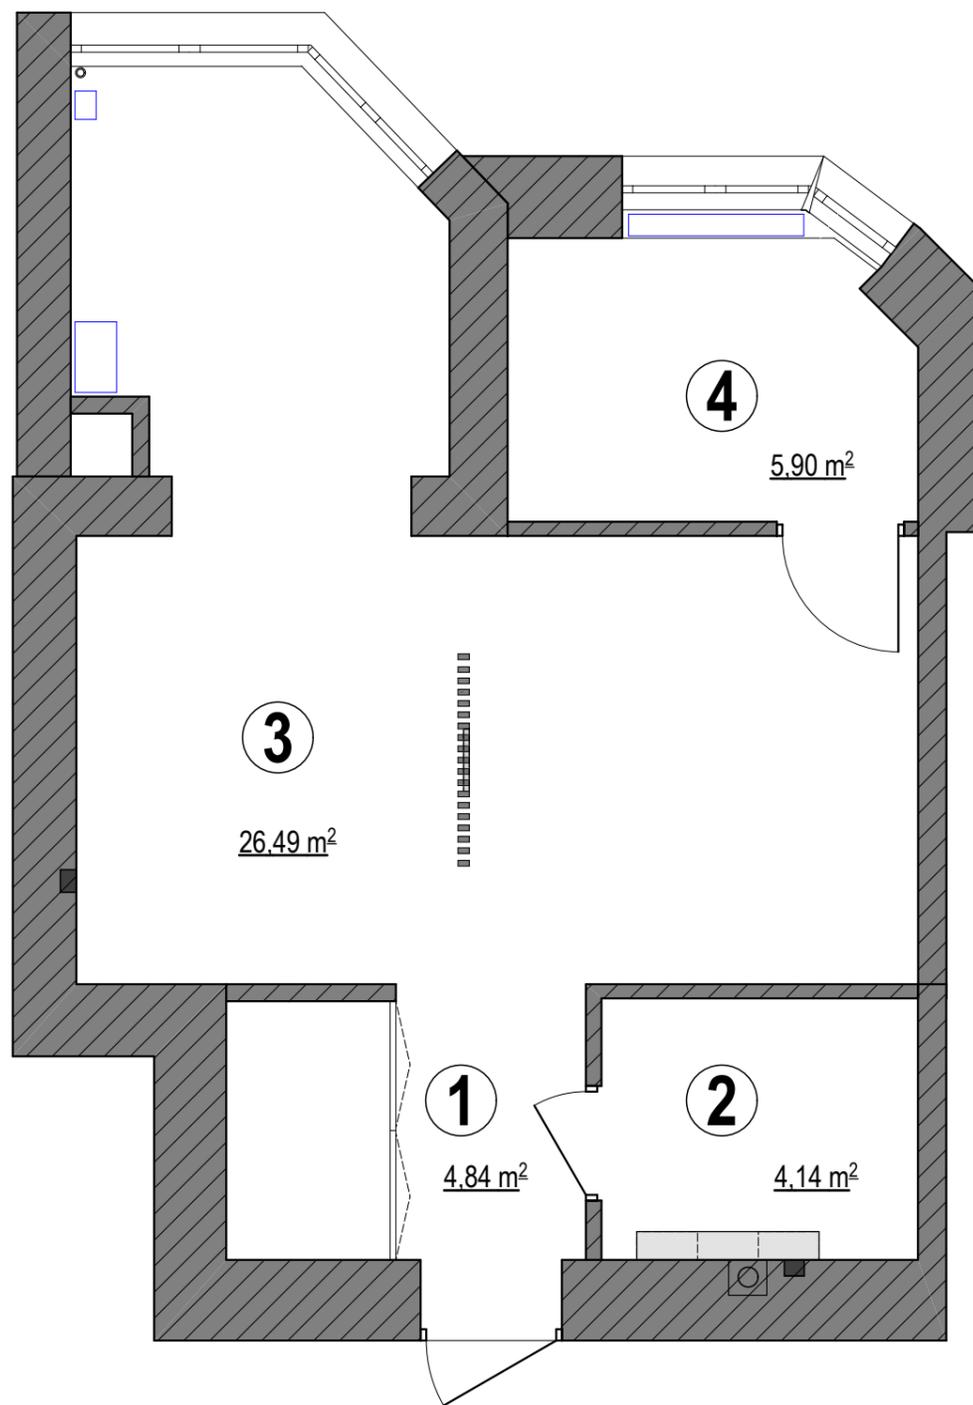

Экспликация помещений

№	Наименование помещения	Площадь, м <sup>2</sup>
1	Холл	4,84
2	Санузел	4,14
3	Кухня-гостиная	26,49
4	Спальня	5,9
<b>Общая площадь :</b>		<b>41,37</b>

						АИ - 022			
Изм.	Колич.	Лист	№ док.	Подпись	Дата				
						Дизайн-проект	Стадия	Лист	Листов
							П	05	
Разработал		Антощук				План после перепланировки			

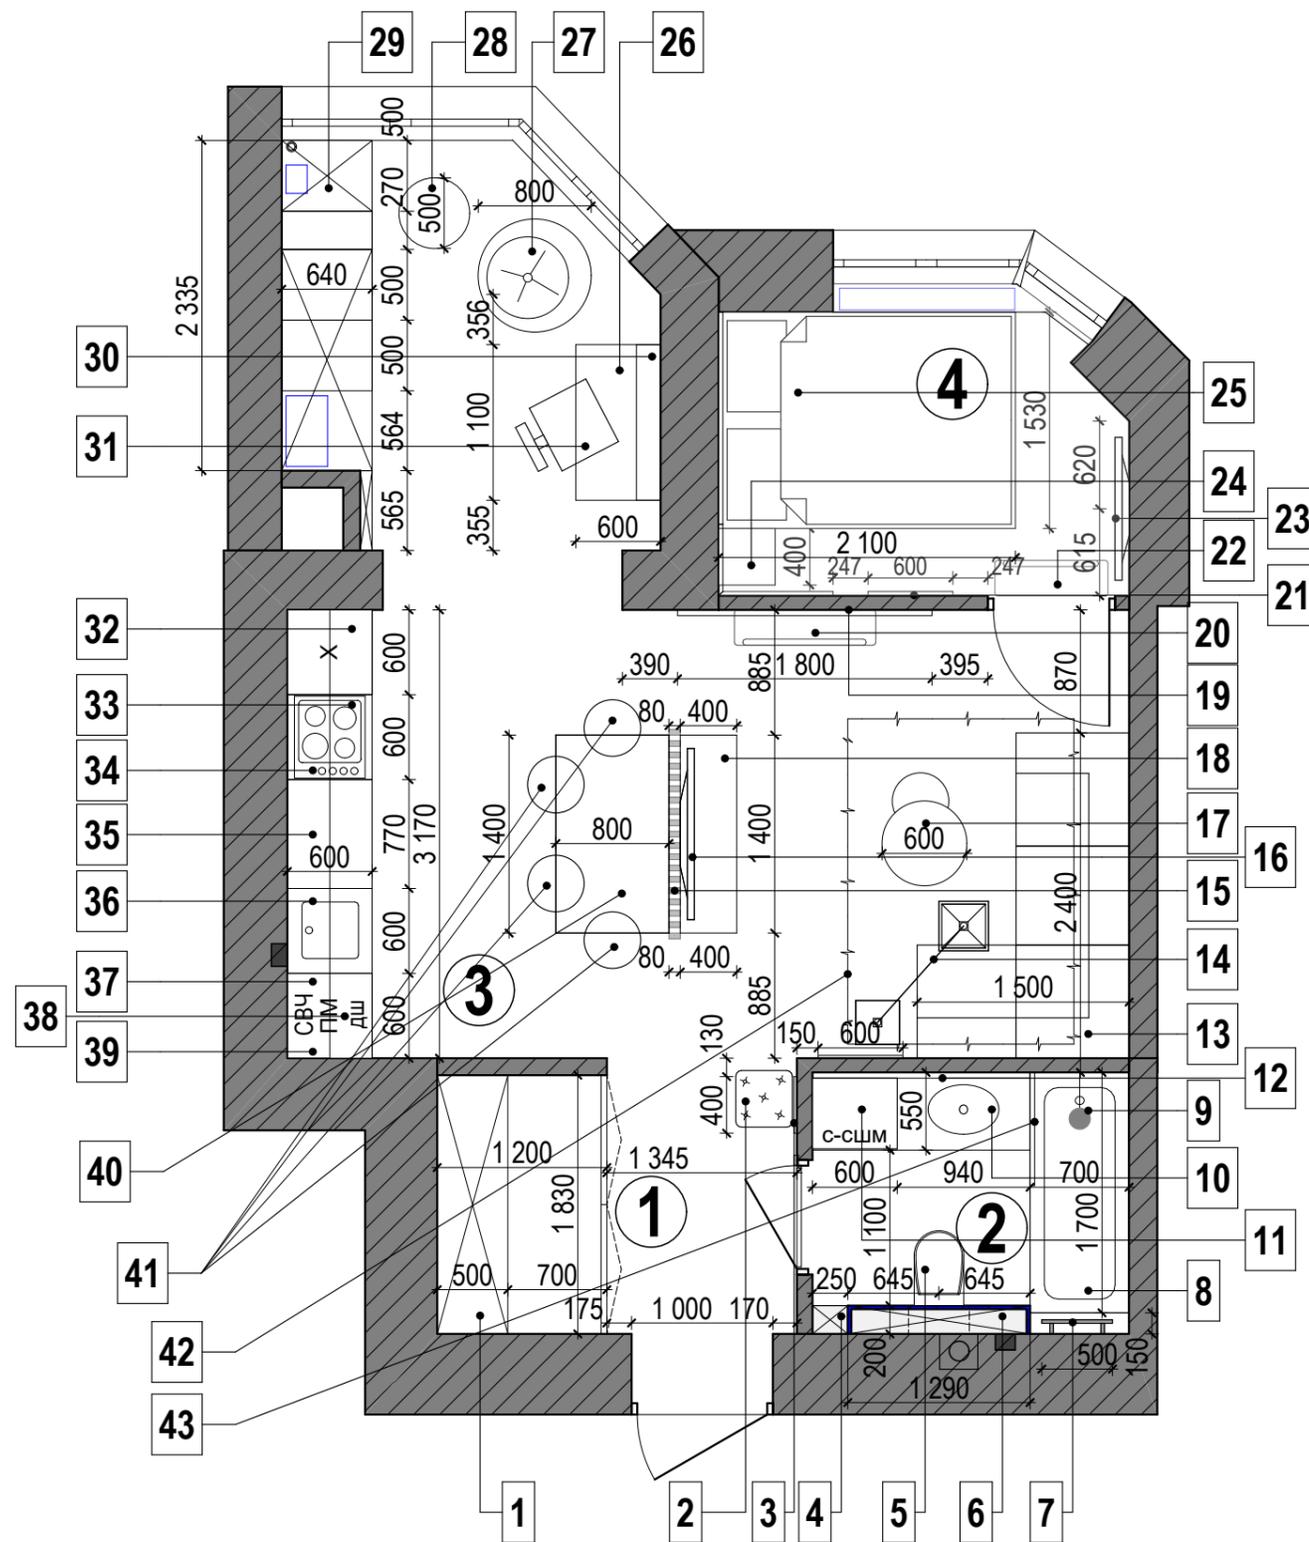

Экспликация помещений

№	Наименование помещения	Площадь, м <sup>2</sup>
1	Холл	4,84
2	Санузел	4,14
3	Кухня-гостиная	26,49
4	Спальня	5,9
<b>Общая площадь :</b>		<b>41,37</b>

**Примечание:**

1. Размеры и привязки даны без учета выравнивания и отделки стен.
2. Данный лист рассматривать совместно с листами АИ-07 - АИ-09, АИ-17 - АИ-20.
3. Все размеры мебели и оборудования уточнить по месту после отделки стен.

						АИ - 022		
Изм.	Колич.	Лист	№ док.	Подпись	Дата			
						Дизайн-проект		
						Стадия	Лист	Листов
						П	06	
Разработал						План расстановки мебели		
Антощук								



**Спецификация мебели и оборудования**

№	Усл. обозн.	Наименование	Размеры,мм	Примечание (Ссылка)	Кол-во, шт.	Фото
1		Открытый гардеробный шкаф	1830x500x2650h	МДФ покраска по RAL +ДСП, инд. изготовл.	1	
2		Пуф квадратный Lucky LOFT 23	420x420	<a href="https://rozetka.com.ua/272346671/p272346671/?gclid=Cj0KCQiAsqOMBhDFARIsAFBtN3dvT0QU2Ho4kGyyZrgDSLwbXKxpXRyLQyMg2uTsnmytzTJTd7ckGQaAigPEALw_wcB">https://rozetka.com.ua/272346671/p272346671/?gclid=Cj0KCQiAsqOMBhDFARIsAFBtN3dvT0QU2Ho4kGyyZrgDSLwbXKxpXRyLQyMg2uTsnmytzTJTd7ckGQaAigPEALw_wcB</a>	1	
3		Зеркало	400x2000(2100)h от плинтуса по высоте дверей	Инд. изготовл.	1	
4		Мебельная к-ция с полками	250x200x2600	Инд. изготовление, МДФ(ДСП), цвет черный	1	
5		Унитаз подвесной VILLEROY&BOCH Verity Design 5671H101+	360x375x565	<a href="https://bt.rozetka.com.ua/villeroy_n_boch_5671h101/p39022808/">https://bt.rozetka.com.ua/villeroy_n_boch_5671h101/p39022808/</a>	1	
		Инсталляция GEBERIT Duofix 458.126.00.1		1		
6		Шкаф над унитазом 3-х дверный	1290x200x1400h	Инд. изготовление, МДФ(ДСП), цвет ДСП Egger H 1313 ST10 Дуб Уайт-Ривер	1	
7		Полотенцесушитель электрический NAVIN Классик Квадро	500x1200	<a href="https://bt.rozetka.com.ua/navin_10-016052-5012/p302806998/">https://bt.rozetka.com.ua/navin_10-016052-5012/p302806998/</a>	1	
8		Ванна Villeroy & Boch Targa Plus Solo	1700x700	<a href="https://epicentrk.ua/shop/vanna-villeroy-boch-targa-plus-solo-targa-plus-solo-170x70-uba177nes2v-01.html?ssh=new&amp;gclid=Cj0KCQiAsqOMBhDFARIsAFBtN3cmEXIzYj67kxAL3035SRO8YQ7MFTdb6J5FTd0O6aCp9Y4-DNQMamZIEALw_wcB">https://epicentrk.ua/shop/vanna-villeroy-boch-targa-plus-solo-targa-plus-solo-170x70-uba177nes2v-01.html?ssh=new&amp;gclid=Cj0KCQiAsqOMBhDFARIsAFBtN3cmEXIzYj67kxAL3035SRO8YQ7MFTdb6J5FTd0O6aCp9Y4-DNQMamZIEALw_wcB</a>	1	
9		Душевой гарнитур GROHE Tempesta New 27924001+Смеситель для ванны GROHE Euroeco 32743000		<a href="https://bt.rozetka.com.ua/grohe_27924001/p82112481/">https://bt.rozetka.com.ua/grohe_27924001/p82112481/</a>	1	
				<a href="https://rozetka.com.ua/grohe-euroeco-32743000/p134909/">https://rozetka.com.ua/grohe-euroeco-32743000/p134909/</a>	1	
10		Раковина врезная под столешницу VILLEROY & BOCH Evana 61470001 + тумба инд.изготовления+смеситель для раковины FERRO Algeo BAG2A	Столешница 1540x550	Искусственный камень-белый	1	
			Раковина 500x350	<a href="https://bt.rozetka.com.ua/villeroy_and_boch_evana_61470001_500x350/p25103713/">https://bt.rozetka.com.ua/villeroy_and_boch_evana_61470001_500x350/p25103713/</a>	1	
			Тумба 940x550	Инд. изготовление, МДФ(ДСП),цвет дерево ДСП Egger H 1313 ST10 Дуб Уайт-Ривер	1	
			Смеситель 265x160	<a href="https://rozetka.com.ua/ferro_bag2a/p202584775/">https://rozetka.com.ua/ferro_bag2a/p202584775/</a>	1	
11		Машина стиральная с сушкой	845x595x540	по выбору заказчика	1	

№	Усл. обозн.	Наименование	Размеры,мм	Примечание (Ссылка)	Кол-во, шт.	Фото
12		Зеркало в ванную SmartWorld Stella серия Lite с подсветкой LED прямоугольное	1500x900x30	<a href="https://bt.rozetka.com.ua/319470343/p319470343/">https://bt.rozetka.com.ua/319470343/p319470343/</a>	1	
13		Угловой диван Энрик Константа (Угловой диван Мюнхен),цвет темно-синий, см.визуализацию	2400x1620x970	<a href="https://constanta.ua/uglovyedivany/452-enric.html">https://constanta.ua/uglovyedivany/452-enric.html</a> или <a href="https://constanta.ua/uglovyedivany/141-myunkhen.html">https://constanta.ua/uglovyedivany/141-myunkhen.html</a>	1	
14		Торшер Slim Black	450x1250	<a href="https://deleeme.com/shop/torsher-slim-black-h125sm">https://deleeme.com/shop/torsher-slim-black-h125sm</a>	1	
15		Декоративная перегородка с шпонируемых балок (рейки),ДСП Egger H 3700 ST10 Орех Пацифик натуральный	80x40x2650 шаг 40	<a href="https://skandiwood.top/dekorativnyerejki/Rail_80-40-Ash?utm_source=google&amp;utm_campaign=T_a_4_umnaya_torgovaya_rejki_Kiev&amp;utm_medium=cpo&amp;gclid=CjwKCAIA1aMBhAUeIwACw25MeM83DYshLYFUvqr_i67lqvAqsBXGqQ0uNBzFyjkHjGjQv5T2kQhBoCxpAAQAvD_BwE">https://skandiwood.top/dekorativnyerejki/Rail_80-40-Ash?utm_source=google&amp;utm_campaign=T_a_4_umnaya_torgovaya_rejki_Kiev&amp;utm_medium=cpo&amp;gclid=CjwKCAIA1aMBhAUeIwACw25MeM83DYshLYFUvqr_i67lqvAqsBXGqQ0uNBzFyjkHjGjQv5T2kQhBoCxpAAQAvD_BwE</a>	19 шт.	
16		Телевизор	Диагональ 55"	по выбору заказчика	1	
17		Журнальный столик РОЕТИКА, цвет черный	800x600x400	<a href="https://his.ua/product/zhumalyny-stolik-poetika">https://his.ua/product/zhumalyny-stolik-poetika</a>	1	
18		Тумба на ножках	1400x400	Инд. изготовление, МДФ(ДСП) цвет черный, фасад RAL 1013	1	
19		Картина	1800x900	Индивидуальное изготовление	1	
20		Кондиционер	35 м2	по выбору заказчика	1	
21		Картина	900x600	Индивидуальное изготовление	1	

**! Все позиции перед заказом уточнить по виду и размерам по месту**

**Примечание:**

1. Данный лист рассматривать совместно с листами АИ-06,АИ-07,АИ-09, АИ-17 - АИ-20
2. Все размеры мебели и оборудования уточнить по месту после отделки стен.

						<b>АИ - 022</b>			
Изм.	Колич.	Лист	№ док.	Подпись	Дата				
						Дизайн-проект	Стадия	Лист	Листов
							П	08	
Разработал						Антощук	Спецификация мебели и оборудования		

**Спецификация мебели и оборудования**

№	Усл. обозн.	Наименование	Размеры,мм	Примечание	Кол-во, шт.	Фото
22		Кондиционер	20 м2 и менее	по выбору заказчика	1	
23		Телевизор	Диагональ 42-46"	по выбору заказчика	1	
24		Тумбочка	400x400x450	Инд. изготовление, МДФ(ДСП), RAL 1013	1	
25		Кровать Дайана 140*200 см коричневый DLineStyle 2020	1400x2000	<a href="https://thexata.com/krovat-daiana-140200-sm-korichnevyi-dlinestyle-2020.html">https://thexata.com/krovat-daiana-140200-sm-korichnevyi-dlinestyle-2020.html</a>	1	
26		Стол Оксфорд, (VANDBORG дуб/чорний), или инд.изготовление	1100x600	<a href="https://woodwerk.com/ru/product/stol-oksford-110h60-sm/">https://woodwerk.com/ru/product/stol-oksford-110h60-sm/</a> или <a href="https://jysk.ua/ofis/stil-kompyuterniy/stil-pismoviy-vandborg-dub-chorniy">https://jysk.ua/ofis/stil-kompyuterniy/stil-pismoviy-vandborg-dub-chorniy</a>	1	
27		Кресло-груша Original Mira, цвет Mira 707,Medium	1100x900	<a href="https://bruni.ua/uk-ua/original-mira">https://bruni.ua/uk-ua/original-mira</a>	1	
28		Кофейный столик RANDEURUP, цвет чорний	470x510	<a href="https://jysk.ua/vitalnya/stoliki/stolik-randerup-d47-sm-chorniy?gclid=CjwKCAIA1aIMBhAUEiwAcw25MTxLaeuPO4QSoBA47x2QYcVGz2hAJX4cVa9WgNEHaxJyCjVOXhxcCV3kQAvD_BwE&amp;gclid=aw.ds">https://jysk.ua/vitalnya/stoliki/stolik-randerup-d47-sm-chorniy?gclid=CjwKCAIA1aIMBhAUEiwAcw25MTxLaeuPO4QSoBA47x2QYcVGz2hAJX4cVa9WgNEHaxJyCjVOXhxcCV3kQAvD_BwE&amp;gclid=aw.ds</a>	1	
29		Шкаф инд.изготовления, см.визуализацию	2335x640x2650	Инд. изготовление, МДФ(ДСП)корпус черный, фасад RAL 1013	1	
30		Полки на стену	1100x200(300)	Инд. изготовление, ДСП под дерево,или ( <a href="https://woodwerk.com/product/politsya-harlem-100-sm/">https://woodwerk.com/product/politsya-harlem-100-sm/</a> )	3	
31		Кресло Slim LB черный	510x460x960 (450)h	<a href="https://his.ua/product/kreslo-slim-lb-chernyy">https://his.ua/product/kreslo-slim-lb-chernyy</a>	1	
32		Встраиваемый холодильник WHIRLPOOL ART 9811/A++ SF	540x545x1935	<a href="https://bt.rozetka.com.ua/1374382/p1374382/">https://bt.rozetka.com.ua/1374382/p1374382/</a>	1	
33		Варочная поверхность электрическая ELECTROLUX ENV56240AK	50x590x520	<a href="https://bt.rozetka.com.ua/4323660/p4323660/">https://bt.rozetka.com.ua/4323660/p4323660/</a>	1	

**Примечание:**

1. Данный лист рассматривать совместно с листами АИ-06 - АИ-08, АИ-17 - АИ-20.
2. Все размеры мебели и оборудования уточнить по месту после отделки стен.

№	Усл. обозн.	Наименование	Размеры,мм	Примечание (Ссылка)	Кол-во, шт.	Фото
34		Вытяжка ELECTROLUX LFG716X Hob2Hood или ELECTROLUX LFG9525S	331x540x300	<a href="https://bt.rozetka.com.ua/electrolux_lfg_716_x/p110950588/">https://bt.rozetka.com.ua/electrolux_lfg_716_x/p110950588/</a> или <a href="https://bt.rozetka.com.ua/electrolux_lfg_9525_s/p110858056/">https://bt.rozetka.com.ua/electrolux_lfg_9525_s/p110858056/</a>	1	
35		Кухня инд.изготовления	3170x600x2650	Инд. изготовление, МДФ крашенный матовый корпус черный,фасад RAL 1013+ДСП Egger H 3700 ST10 Орех Пацифик натуральный	1	
36		Кухонная мойка VANKOR Lira LMP 02.55 Black + Смеситель кухонный FRANKE POLA (115.0298.093/115.0622.943) оникс	550x450x170	<a href="https://bt.rozetka.com.ua/vankor_imp_02_55_black/p45262128/">https://bt.rozetka.com.ua/vankor_imp_02_55_black/p45262128/</a>	1	
			350x180	и смеситель <a href="https://bt.rozetka.com.ua/2015517/p2015517/">https://bt.rozetka.com.ua/2015517/p2015517/</a>	1	
37		Духовой шкаф электрический ELECTROLUX OKF5C50X	589x594x561	<a href="https://bt.rozetka.com.ua/electrolux_okf5c50x/p280406378/">https://bt.rozetka.com.ua/electrolux_okf5c50x/p280406378/</a>	1	
38		Встраиваемая микроволновая печь Electrolux LMS2173EMX	380x560x350	<a href="https://bt.rozetka.com.ua/mikrovolnovaya-pech-electrolux-lms2173emx/g15468424/">https://bt.rozetka.com.ua/mikrovolnovaya-pech-electrolux-lms2173emx/g15468424/</a>	1	
39		Встраиваемая посудомоечная машина BEKO DIN34322	818x598x550 (шкаф)	<a href="https://bt.rozetka.com.ua/beko_din34322/p259849896/">https://bt.rozetka.com.ua/beko_din34322/p259849896/</a>	1	
40		Стол Оксфорд, или инд.изготовление	1400x800	<a href="https://woodwerk.com/product/stil-oksford-140x80-sm/">https://woodwerk.com/product/stil-oksford-140x80-sm/</a>	1	
41		Стул Signal Fox Синий (Вельвет, ткань Синий Чёрный)	600x480x860	<a href="https://aklas.ua/products/stul-signal-fox-10004450">https://aklas.ua/products/stul-signal-fox-10004450</a>	4	
42		Ковер Togo light-gray	1600x2300	<a href="https://his.ua/product/kover-togo-light-gray?utm_source=google&amp;utm_medium=sp&amp;utm_content=&amp;utm_campaign=merchant-smart&amp;gclid=Cj0KCQjw-6LBhDARIsAIPRQcLhwz5XwPFwueuM0J7sIF_8WJfshsYF0xN44ErbnxLIPRvBiuCkAaA06gEALw_wcB">https://his.ua/product/kover-togo-light-gray?utm_source=google&amp;utm_medium=sp&amp;utm_content=&amp;utm_campaign=merchant-smart&amp;gclid=Cj0KCQjw-6LBhDARIsAIPRQcLhwz5XwPFwueuM0J7sIF_8WJfshsYF0xN44ErbnxLIPRvBiuCkAaA06gEALw_wcB</a>	1	
43		Шторка для ванны BESCO PMD Ambition 2S (00000009877 / 5908239683825)	805x1400	<a href="https://bt.rozetka.com.ua/besco_pmd_ambition_2s_5908239683825/p30780247/">https://bt.rozetka.com.ua/besco_pmd_ambition_2s_5908239683825/p30780247/</a>	1	

**! Все позиции перед заказом уточнить по виду и размерам по месту**


						<b>АИ - 022</b>		
Изм.	Колич.	Лист	№ док.	Подпись	Дата			
						Дизайн-проект		
						Стадия		
						Лист		
						Листов		
						П		
						09		
Разработал		Антощук				Спецификация мебели и оборудования/продолжение/		

Экспликация помещений

№	Наименование помещения	Площадь, м <sup>2</sup>
1	Холл	4,84
2	Санузел	4,14
3	Кухня-гостиная	26,49
4	Спальня	5,9
<b>Общая площадь :</b>		<b>41,37</b>

**Примечание:**

1. Все размеры чистовых дверных проемов уточнить у компании подрядчика.
2. Необходимость замены входной двери на усмотрение заказчика.

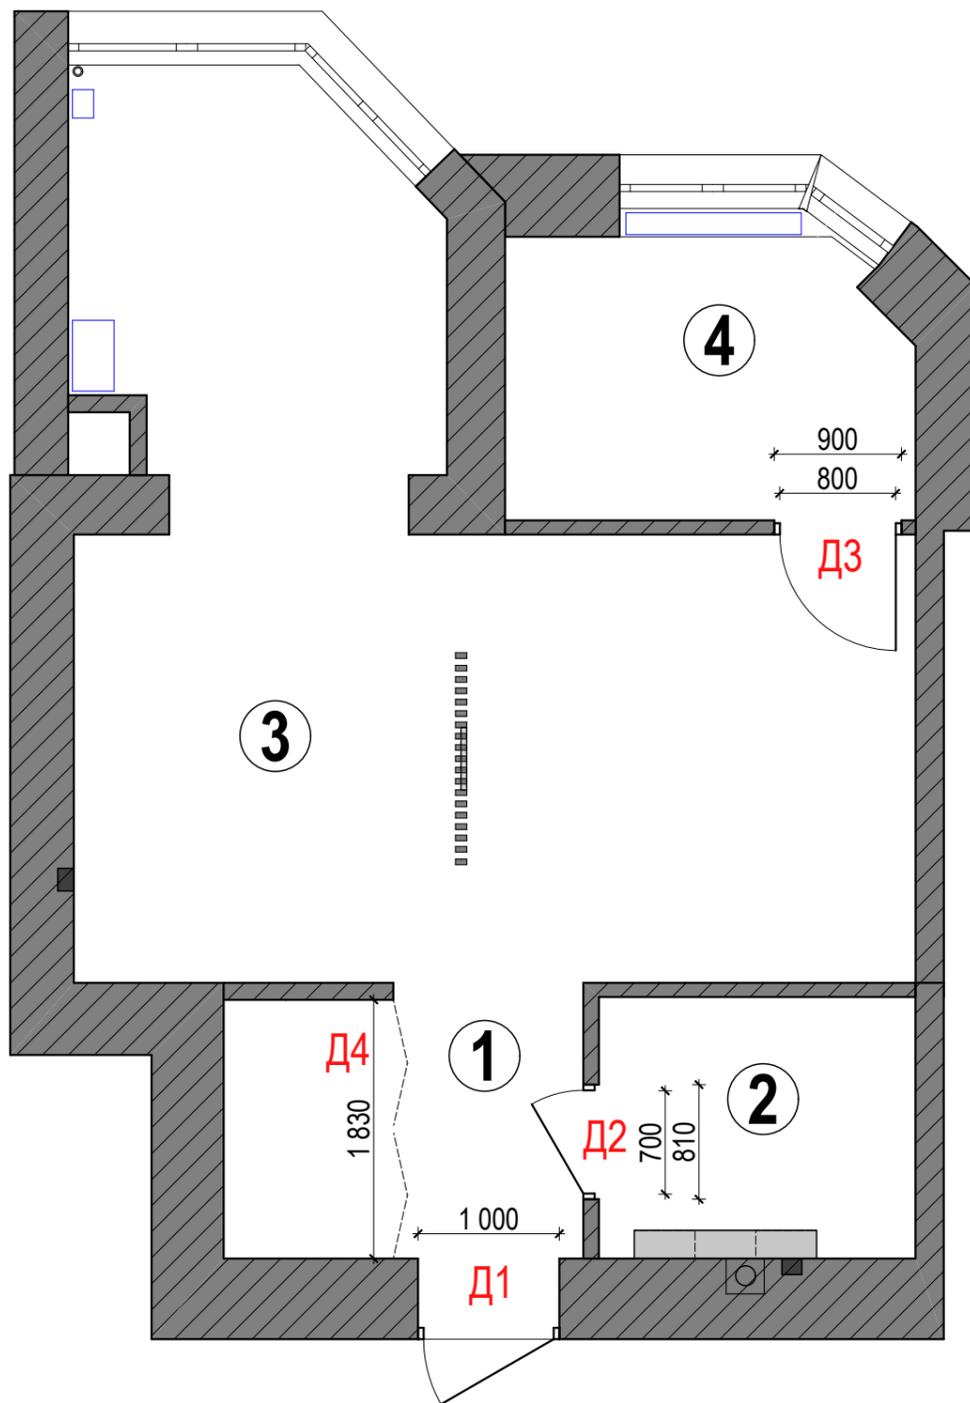

Двери входные "Qdoors" Ультра Аккорд-АС



Двери входные "Qdoors" Авангард Горизонт АЛ



Папа Карло Plato PL-21



Папа Карло PLATO-01


\* Варианты цветового и стилового оформления двери

Ведомость заполнения дверных проёмов

№	Размер проема	Размеры полотна, мм	Примечание
Д1	2100x1000	2050x950	Входные, внутренняя отделка цвет белый
Д2	2100x810	2000x700	Двери цвет белый, правая с защелкой.
Д3	2100x900	2000x800	Двери цвет белый, правая с защелкой.
Д4	2650x1830		Двери-книжка, МДФ инд. изгот. в тон кухни

\* Межкомнатные двери Папа Карло Plato PL-21, или Папа Карло PLATO-01, цвет белый, возможен торец алюминий или в тон двери.

						АИ - 022			
Изм.	Колич.	Лист	№ док.	Подпись	Дата				
						Дизайн-проект	Стадия	Лист	Листов
							П	10	
Разработал		Антощук				План заполнения дверных проемов			

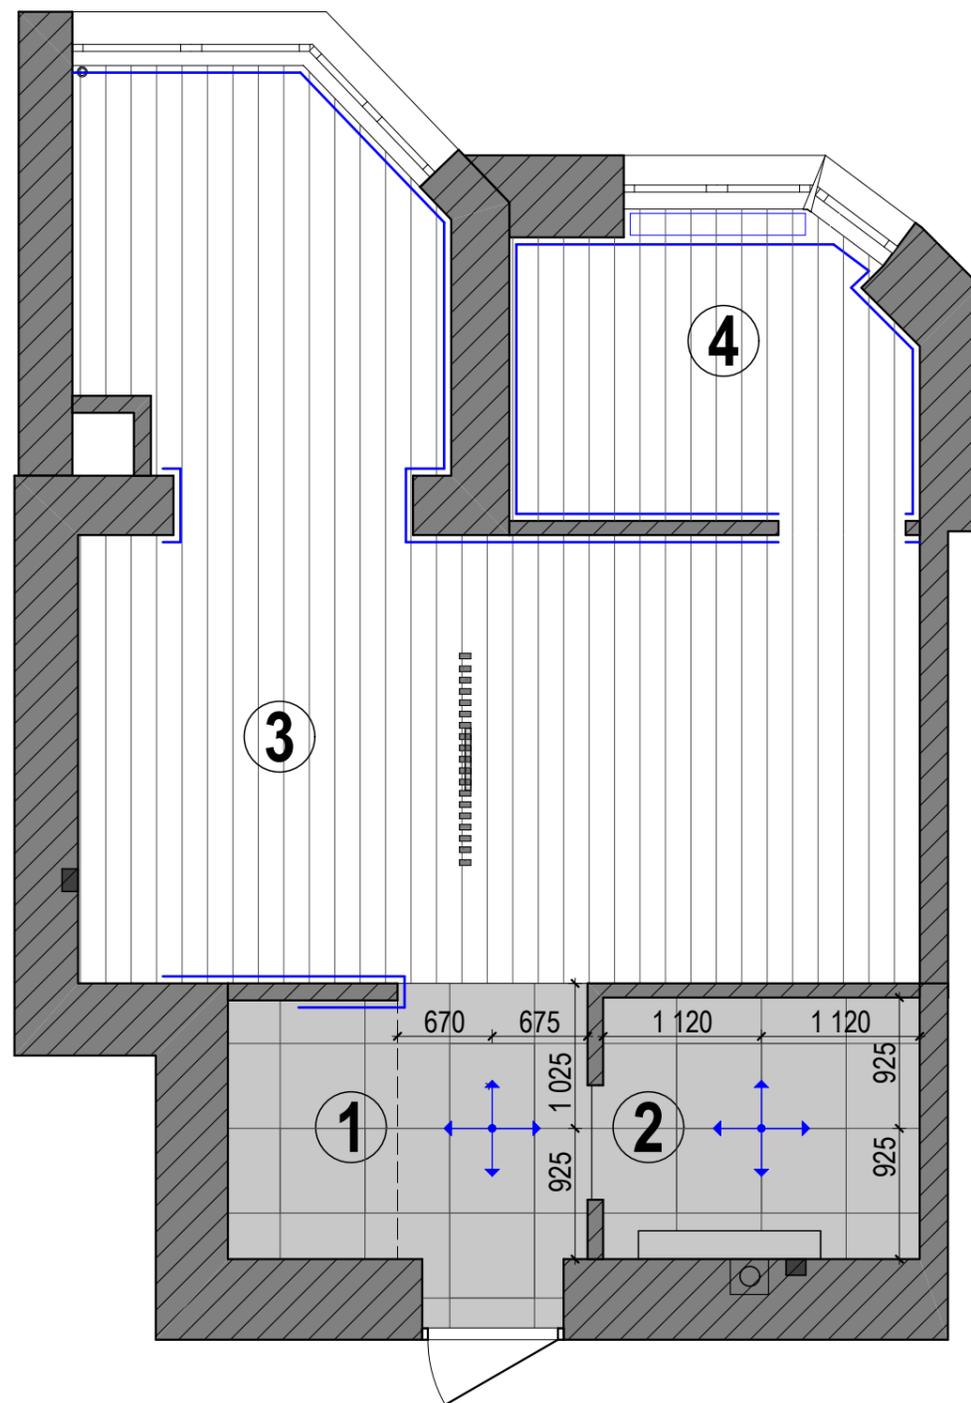

### Экспликация помещений

№	Наименование помещения	Площадь, м <sup>2</sup>
1	Холл	4,84
2	Санузел	4,14
3	Кухня-гостиная	26,49
4	Спальня	5,9
<b>Общая площадь :</b>		<b>41,37</b>

### Примечание:

- Площади плитки и ламината даны без учета подрезки(+10-30%).
- Показатели даны без учета выравнивания и отделки стен.
- Все стыки(переходы) разной плитки и ламината выполнять четко под дверными полотнами.
- Шов плитки 2 мм, затирку выполнить в тон плитки.
- Все цвета плитки и ламината, перед приобретением, посмотреть в магазине на сочетание оттенков.
- По желанию заказчика в зоне под мебелью кухни уложить плитку на глубину 500 мм - 1,59 м<sup>2</sup> /3170x500мм/.
- При изменении размера плитки и размеров помещения перед укладкой, можно скорректировать раскладку плитки по месту, укладка от центра помещения и стен(санузел), и при необходимости пересчитать количество штук. Учесть совпадение швов плитки по полу и стенам.
- В стык между ламинатом и плиткой уложить пробковый компенсатор.



Плитка Allore Group Marmolino Grey F P R Mat 60x60

### Ссылки:

- <https://epicentrk.ua/shop/laminat-vodostoykiy-classen-casa-intensity-4v-55500-dub-paterson-33-as5-1285kh158kh10-mm.html>  
<https://epicentrk.ua/shop/classen-54261.html>  
<https://epicentrk.ua/shop/laminat-classen-casa-classic-4v-50851-dub-seletto-32-as4.html>
- [https://epicentrk.ua/shop/plitka-allore-group-marmolino-grey-f-p-r-mat-60x60.html?ssh=roas&gclid=EAlaIQobChMII-yj2aiQ9AIViZSyCh1dxAWCEAQYAIBEGl1w\\_D\\_BwE](https://epicentrk.ua/shop/plitka-allore-group-marmolino-grey-f-p-r-mat-60x60.html?ssh=roas&gclid=EAlaIQobChMII-yj2aiQ9AIViZSyCh1dxAWCEAQYAIBEGl1w_D_BwE)  
<https://epicentrk.ua/shop/plitka-golden-tile-space-stone-seryy-5v2500-59-5kh59-5.html>  
[https://shop.agromat.ua/keramogranit-ceramica-deseo-ess-gales-dark\\_s451502](https://shop.agromat.ua/keramogranit-ceramica-deseo-ess-gales-dark_s451502)

### Экспликация полов

№ типа	№ помещ.	Условное обозначение	Наименование материала	Размер, мм	Примечания /замена/	Площадь, м <sup>2</sup>
1	3,4		Ламинат водостойкий Classen CASA INTENSITY 4V 55500 дуб патерсон 33/AC5 1285x158x10 мм	1285x158x10	Ламинат водостойкий Classen Casa Energy 4V 54261 дуб мэдисон 33/AC5 1285x192x8 мм Classen Casa Classic 4V 1286x194x8 50851 дуб селетто 32/AC4	32,48(+10-15%)
2	1,2		Плитка Allore Group Marmolino Grey F P R Mat 60x60	600x600x9	Плитка Golden Tile Space Stone серый 5V2500 59,5x59,5 Керамогранит Ceramica Deseo Gales ESS. DARK 608x608	9,3(+25-30%) /37 шт/
3	1,3,4		Плинтус МДФ цвет белый			20,2 м.п.(+%)

АИ - 022

Изм.	Колич.	Лист	№ док.	Подпись	Дата				
						Дизайн-проект	Стадия	Лист	Листов
							П	11	
Разработал	Антощук					План полов			















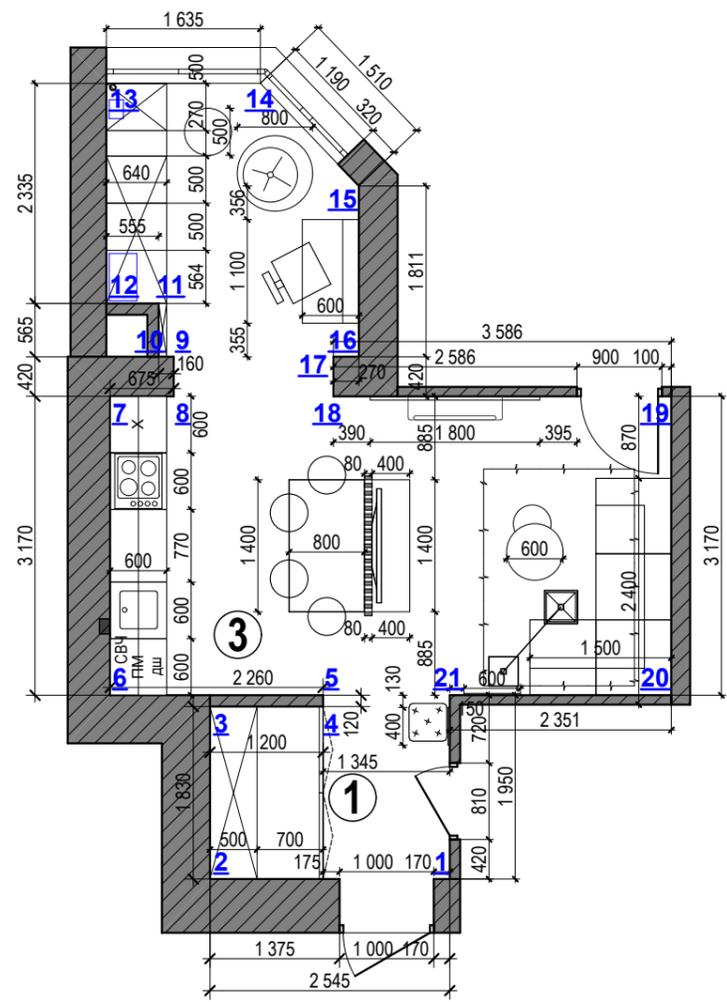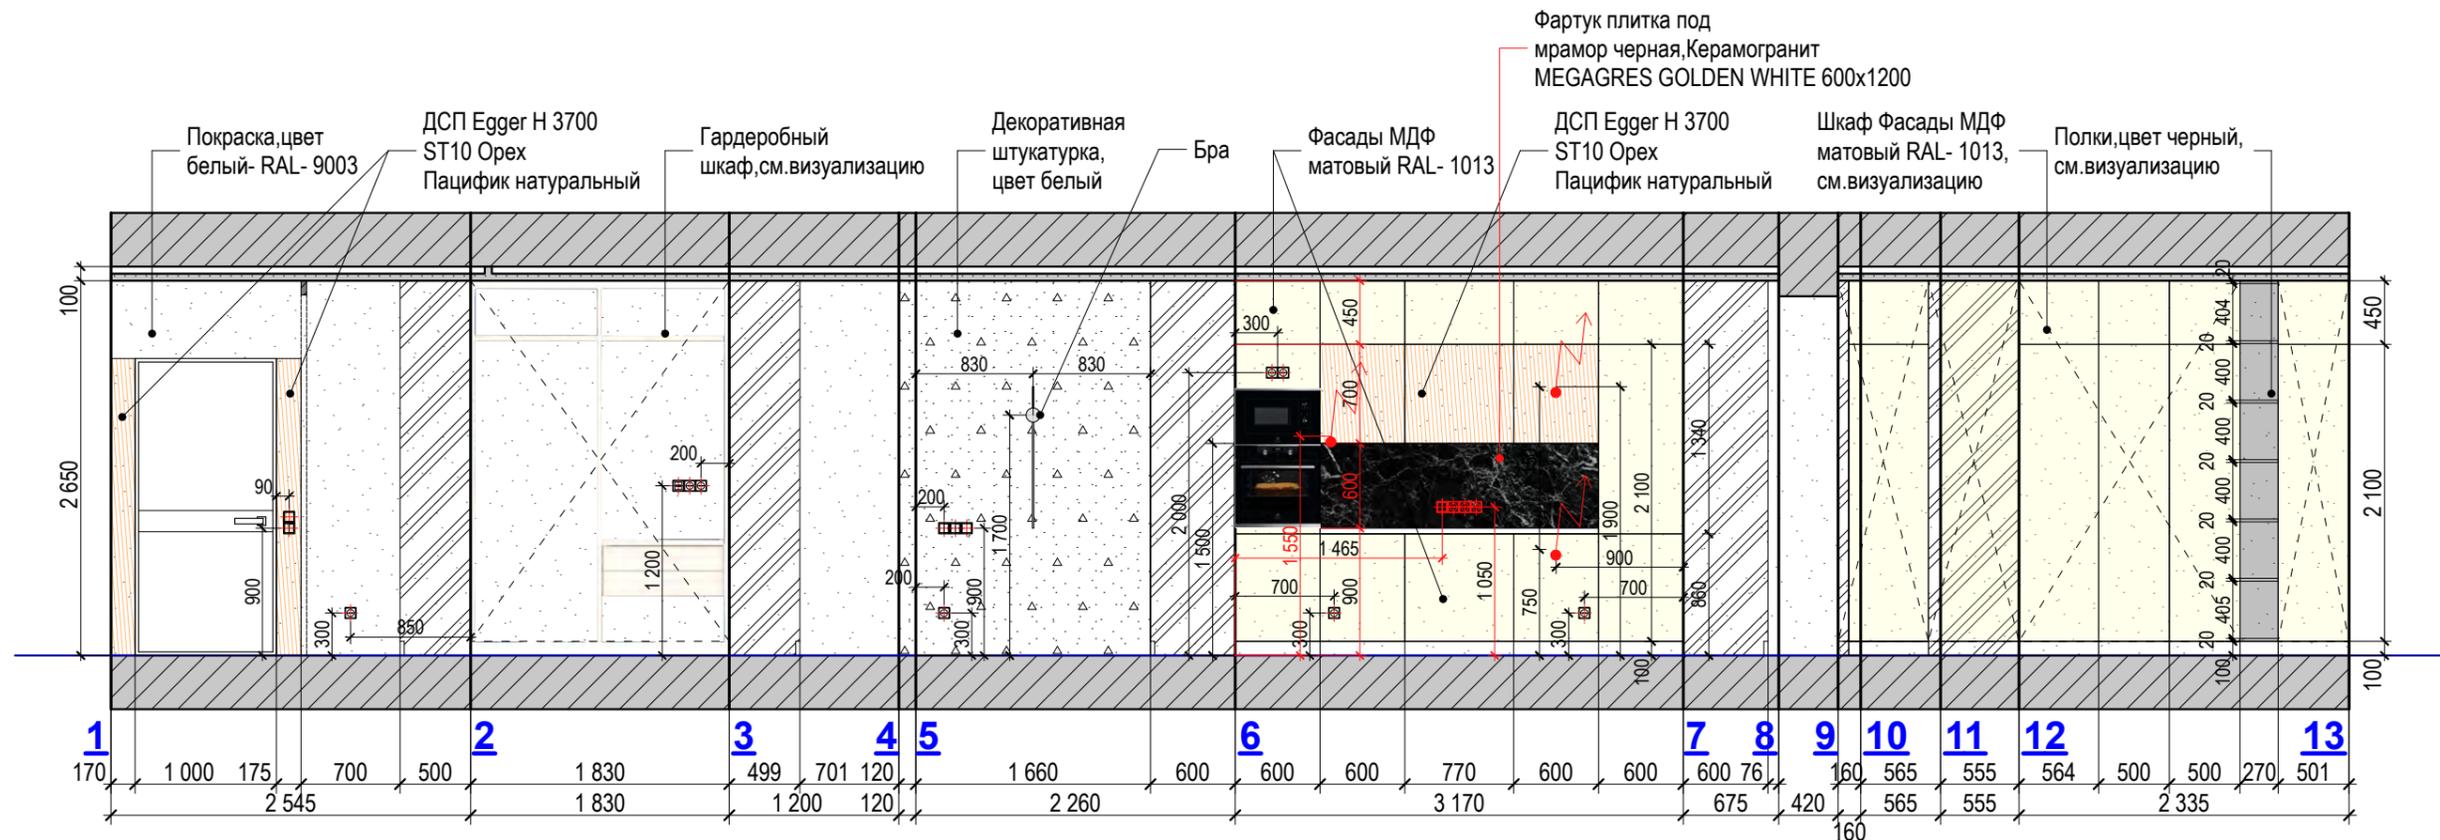

**Примечание:**

1. Данный лист рассматривать совместно с листами АИ-8 - АИ-9, АИ-18, АИ-21.
2. Все размеры даны без учета выравнивания и отделки стен.
3. Все размеры мебели уточнить после отделки стен.



						АИ - 022		
Изм.	Колич.	Лист	№ док.	Подпись	Дата			
Дизайн-проект						Стадия	Лист	Листов
						П	17	
Разработал Антошук						Развертка стен в холле и кухне-гостиной		

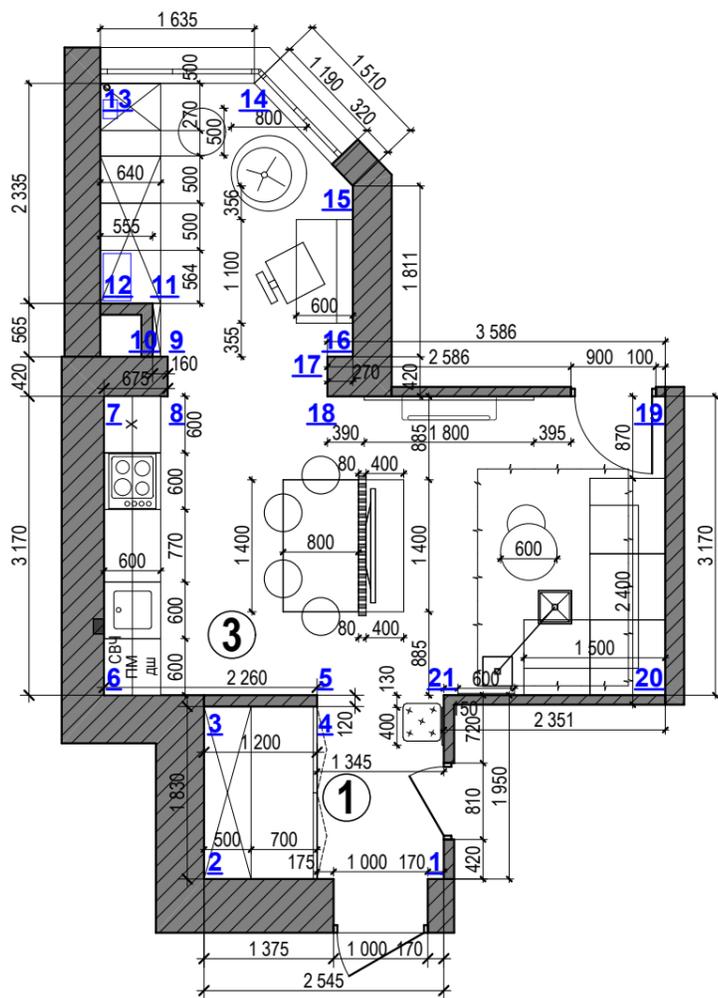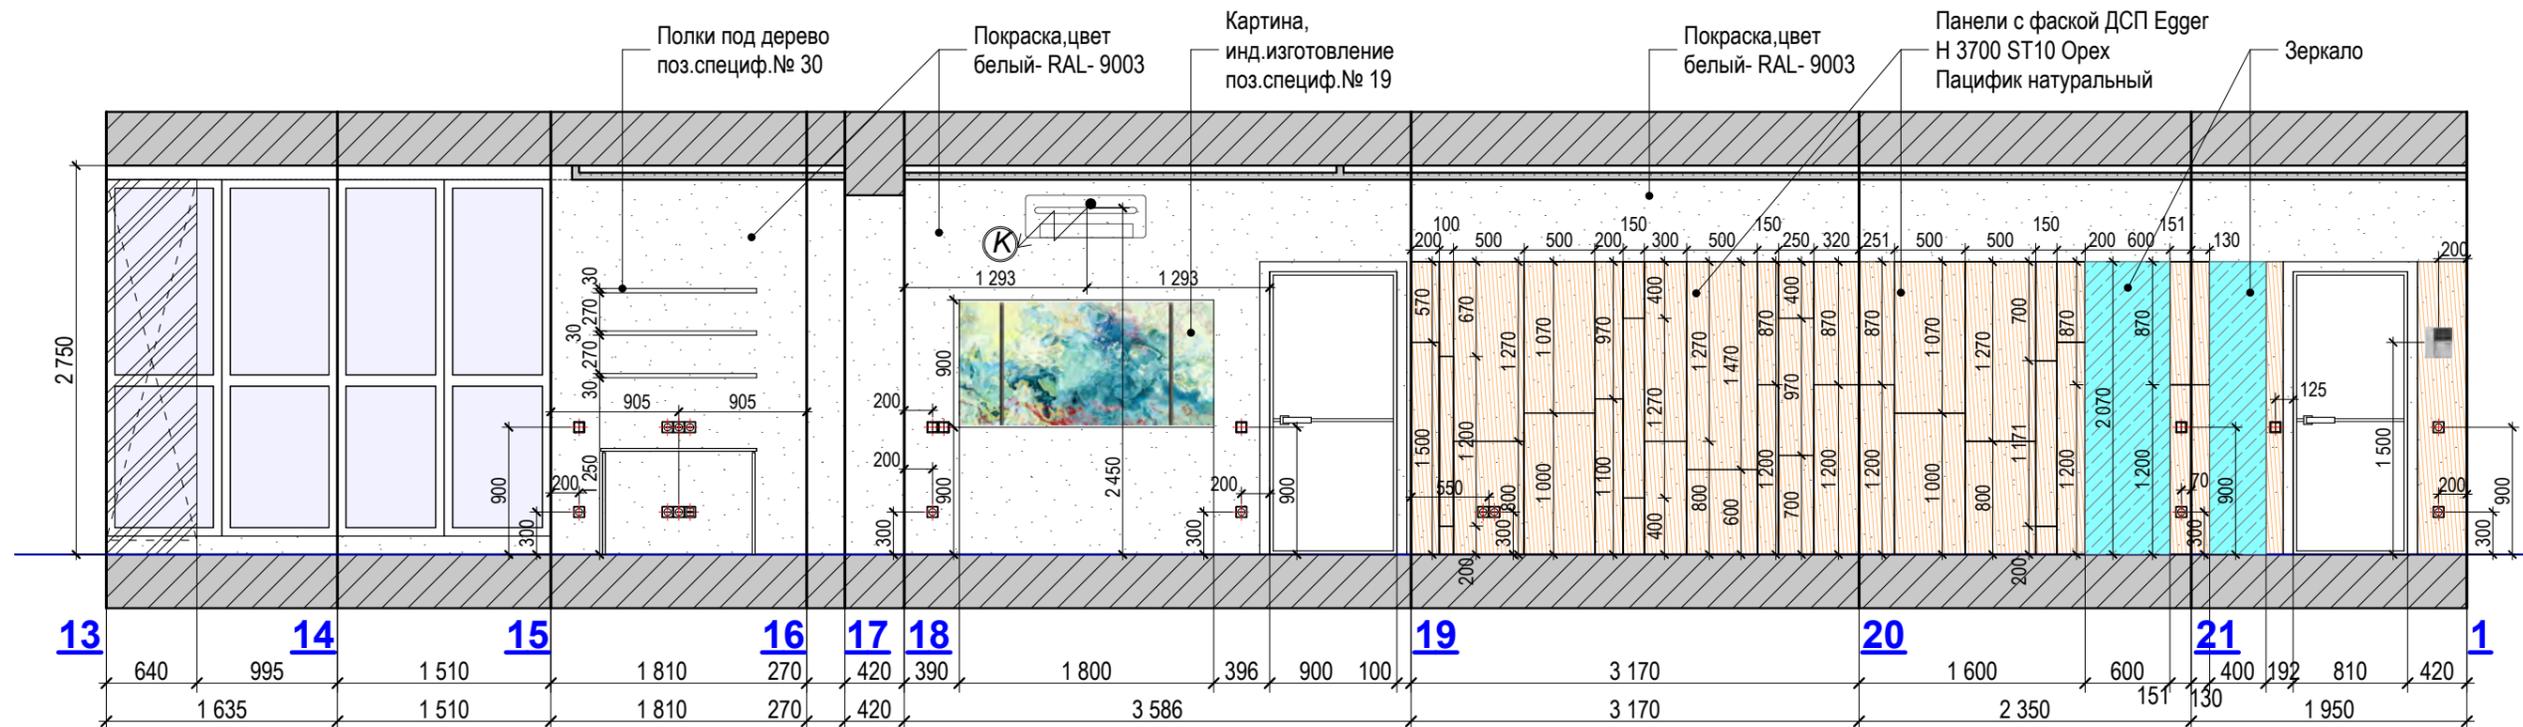

**Примечание:**

1. Данный лист рассматривать совместно с листами АИ-8 - АИ-9, АИ-17, АИ-21.
2. Все размеры даны без учета выравнивания и отделки стен.
3. Все размеры мебели уточнить после отделки стен.



						АИ - 022			
Изм.	Колич.	Лист	№ док.	Подпись	Дата				
						Дизайн-проект	Стадия	Лист	Листов
							П	18	
Разработал	Антощук					Развертка стен в холле и кухне-гостиной/продолжение/			

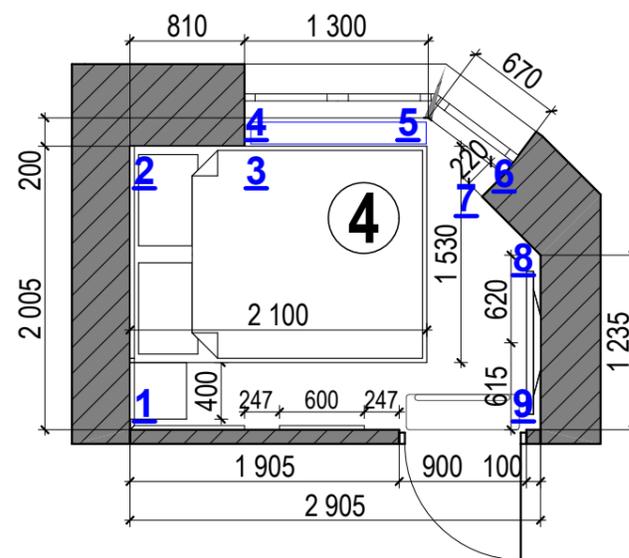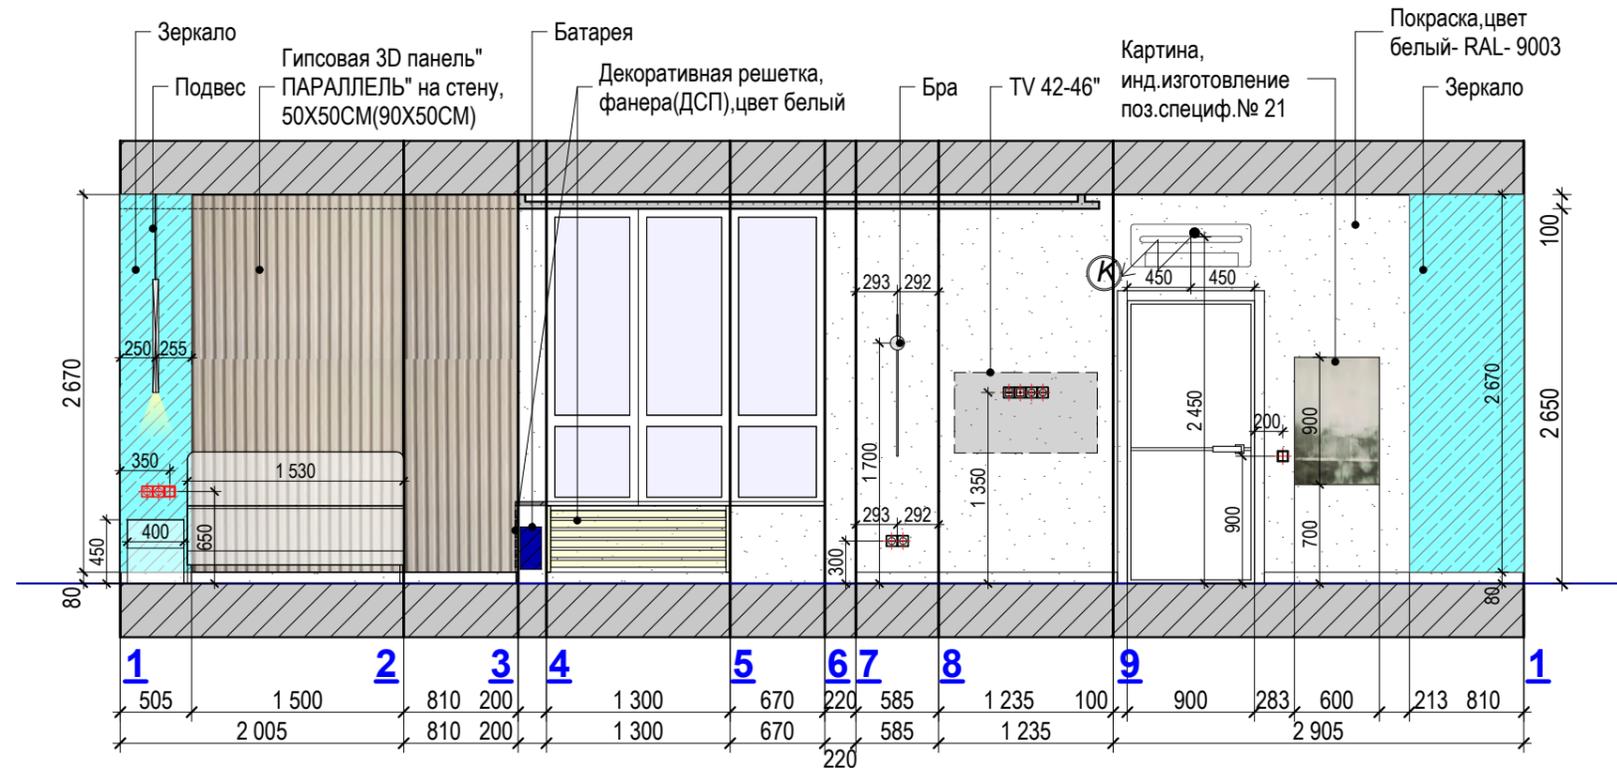

**Примечание:**

1. Данный лист рассматривать совместно с листами АИ-8 - АИ-9, АИ-21.
2. Все размеры даны без учета выравнивания и отделки стен.
3. Все размеры мебели уточнить после отделки стен.

						АИ - 022		
Изм.	Колич.	Лист	№ док.	Подпись	Дата			
						Дизайн-проект		
						Стадия	Лист	Листов
						П	19	
Разработал		Антощук				Развертка стен в спальне		

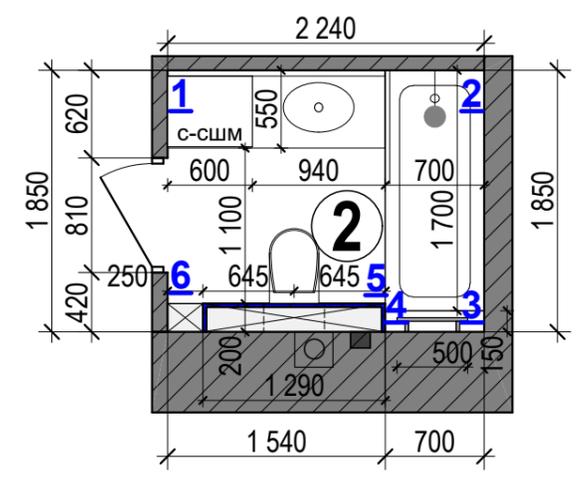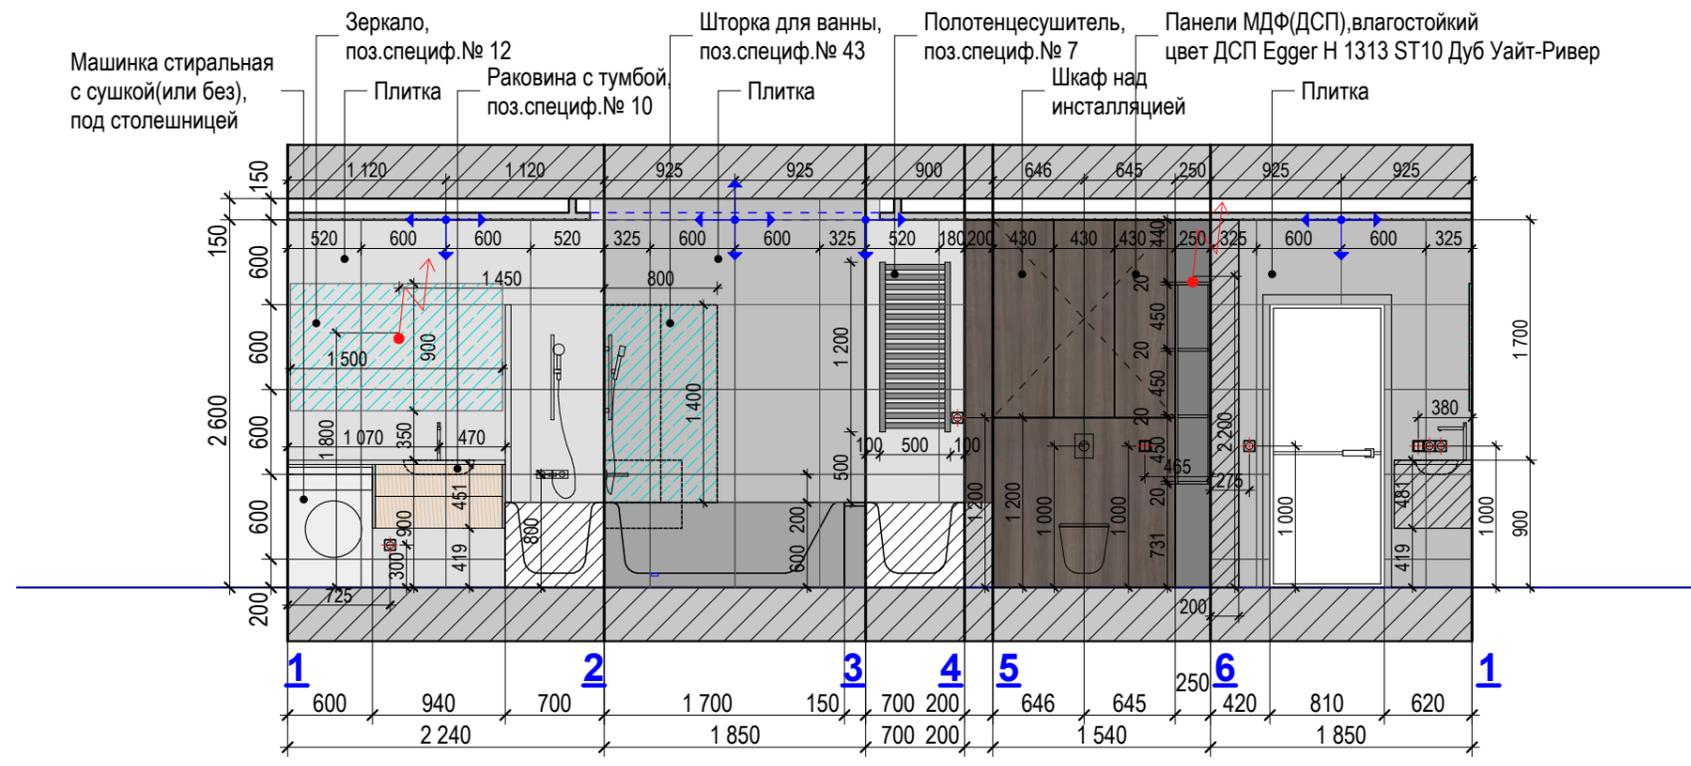


**Примечание:**

1. Данный лист рассматривать совместно с листами АИ-8 - АИ-9, АИ-21.
2. Все размеры даны без учета выравнивания и отделки стен.
3. Все размеры мебели уточнить после отделки стен.
4. Площадь плитки дана без учета на подрезку.
5. Шов плитки 2 мм, затирку выполнить в тон плитки.

						АИ - 022		
Изм.	Колич.	Лист	№ док.	Подпись	Дата			
						Дизайн-проект		
						Стадия	Лист	Листов
						П	20	
Разработал Антощук						Развертка стен в санузле		

### Ведомость отделки помещений

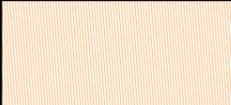Стены			Примечание
Условное обозначение	Отделка	Площадь, м <sup>2</sup>	
	Покраска, цвет белый- RAL- 9003	87,3	
	Декоративная штукатурка, цвет белый RAL- 9003	4,72	Можно заменить на покраску на усмотрение заказчика
	Панель ДСП Egger H 3700 ST10 Орех Пацифик натуральный	13,38	
	Фартук плитка под мрамор черная, Керамогранит MEGAGRES GOLDEN WHITE 600x1200	1,18 /2 шт./	Можно заменить на стеклянный фартук с имитацией мрамора
	Зеркало	5,58	
	Гипсовая 3D панель " ПАРАЛЛЕЛЬ" на стену, 50X50CM(90X50CM) Покраска RAL- 1013	6,35	
	Панели МДФ(ДСП), влагостойкий цвет ДСП Egger H 1313 ST10 Дуб Уайт-Ривер	3,88	
	Плитка Allore Group Marmolino Grey F P R Mat 60x60	28 шт. 7,17 м2(+%)	Плитка Golden Tile Space Stone серый 5V2500 59,5x59,5 Керамогранит Ceramica Deseo Gales ESS. DARK 608x608
	Плитка Allore Group Pacific Grey F P R Mat 60x60	23 шт. 6,8 м2(+%)	Как вариант- Керамогранит Ceramica Deseo Gales ESS. GREY 608x608

Обязательно сделать выкраски для выбора оттенка!

**Примечание:**

1. Данный лист рассматривать совместно с листами АИ-17- АИ-20.
2. Площадь плитки дана без учета на подрезку.
3. Цвет ДСП для кухни, панелей и реек гостиной, выполнить в одном тоне и подобрать в тон приобретенных/выбранных/ столов/столешниц/.

						АИ - 022		
Изм.	Колич.	Лист	№ док.	Подпись	Дата			
						Дизайн-проект		
						Стадия	Лист	Листов
						П	21	
						Ведомость отделки помещений		
Разработал		Антощук						



						АИ - 022			
Изм.	Колич.	Лист	№ док.	Подпись	Дата				
						Дизайн-проект	Стадия	Лист	Листов
							П	22	
Разработал		Антощук				Визуализация кухни-гостиной №1			



						АИ - 022			
Изм.	Колич.	Лист	№ док.	Подпись	Дата				
						Дизайн-проект	Стадия	Лист	Листов
							П	23	
Разработал		Антощук				Визуализация кухни-гостиной №2			



						АИ - 022		
Изм.	Колич.	Лист	№ док.	Подпись	Дата			
						Дизайн-проект		Стадия П
								Лист 24
						Визуализация кухни-гостиной №3		Листов







