


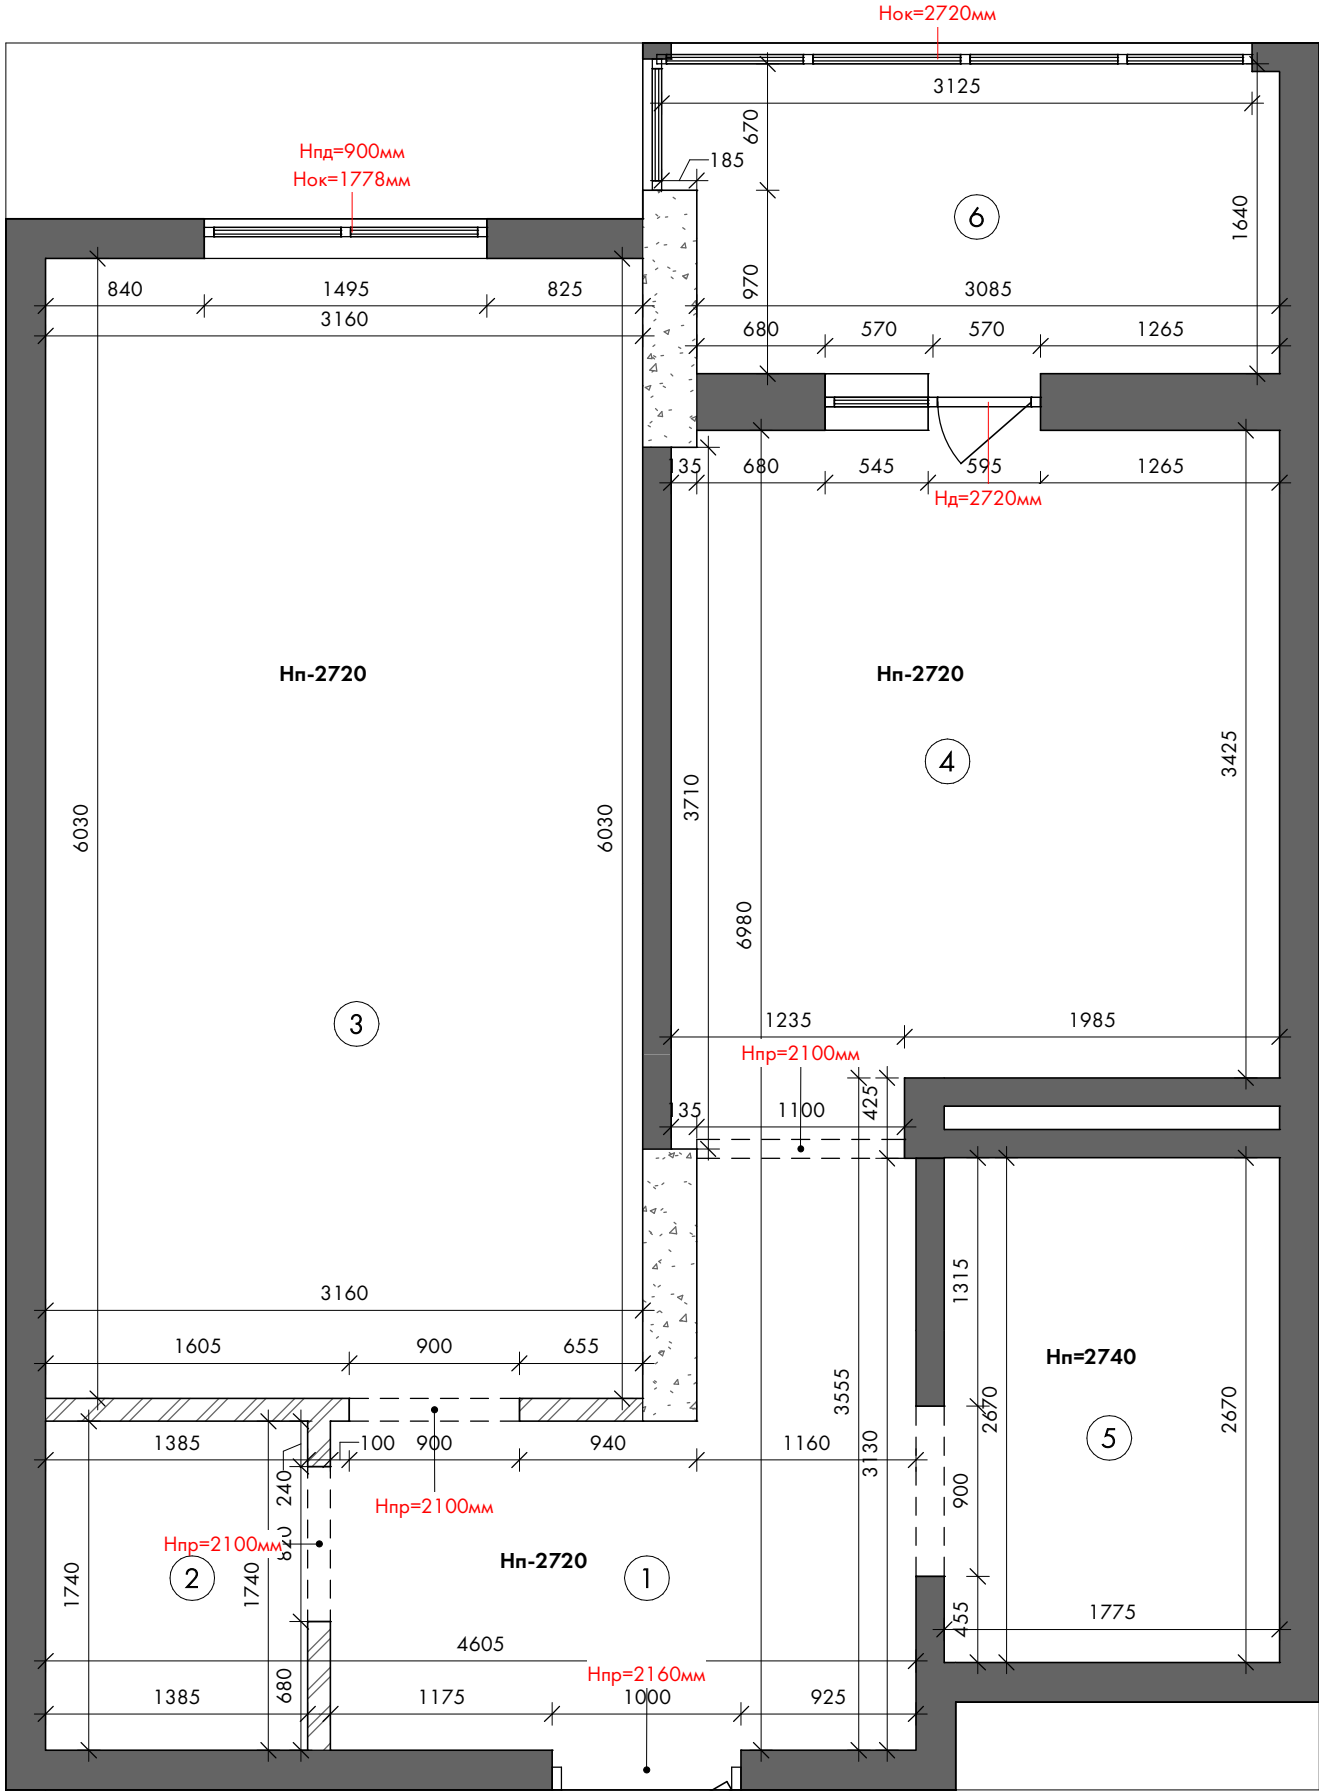


ПРИМЕЧАНИЯ:
1. Все размеры уточнить по месту.

Спецификация помещений (обмеры)		
№	Помещение	Площадь
1	Прихожая	7,00 м²
2	Гардероб	2,41 м²
3	Спальня	19,05 м²
4	Кухня-гостиная	11,42 м²
5	Санузел	4,74 м²
6	Помещение	5,02 м²
Общая S		49,64 м²

Название проекта:	ЖК Русановская гавань
Адрес проекта:	г. Киев, ул. Маланюка, 101

ОБМЕРОЧНЫЙ ПЛАН
A-03

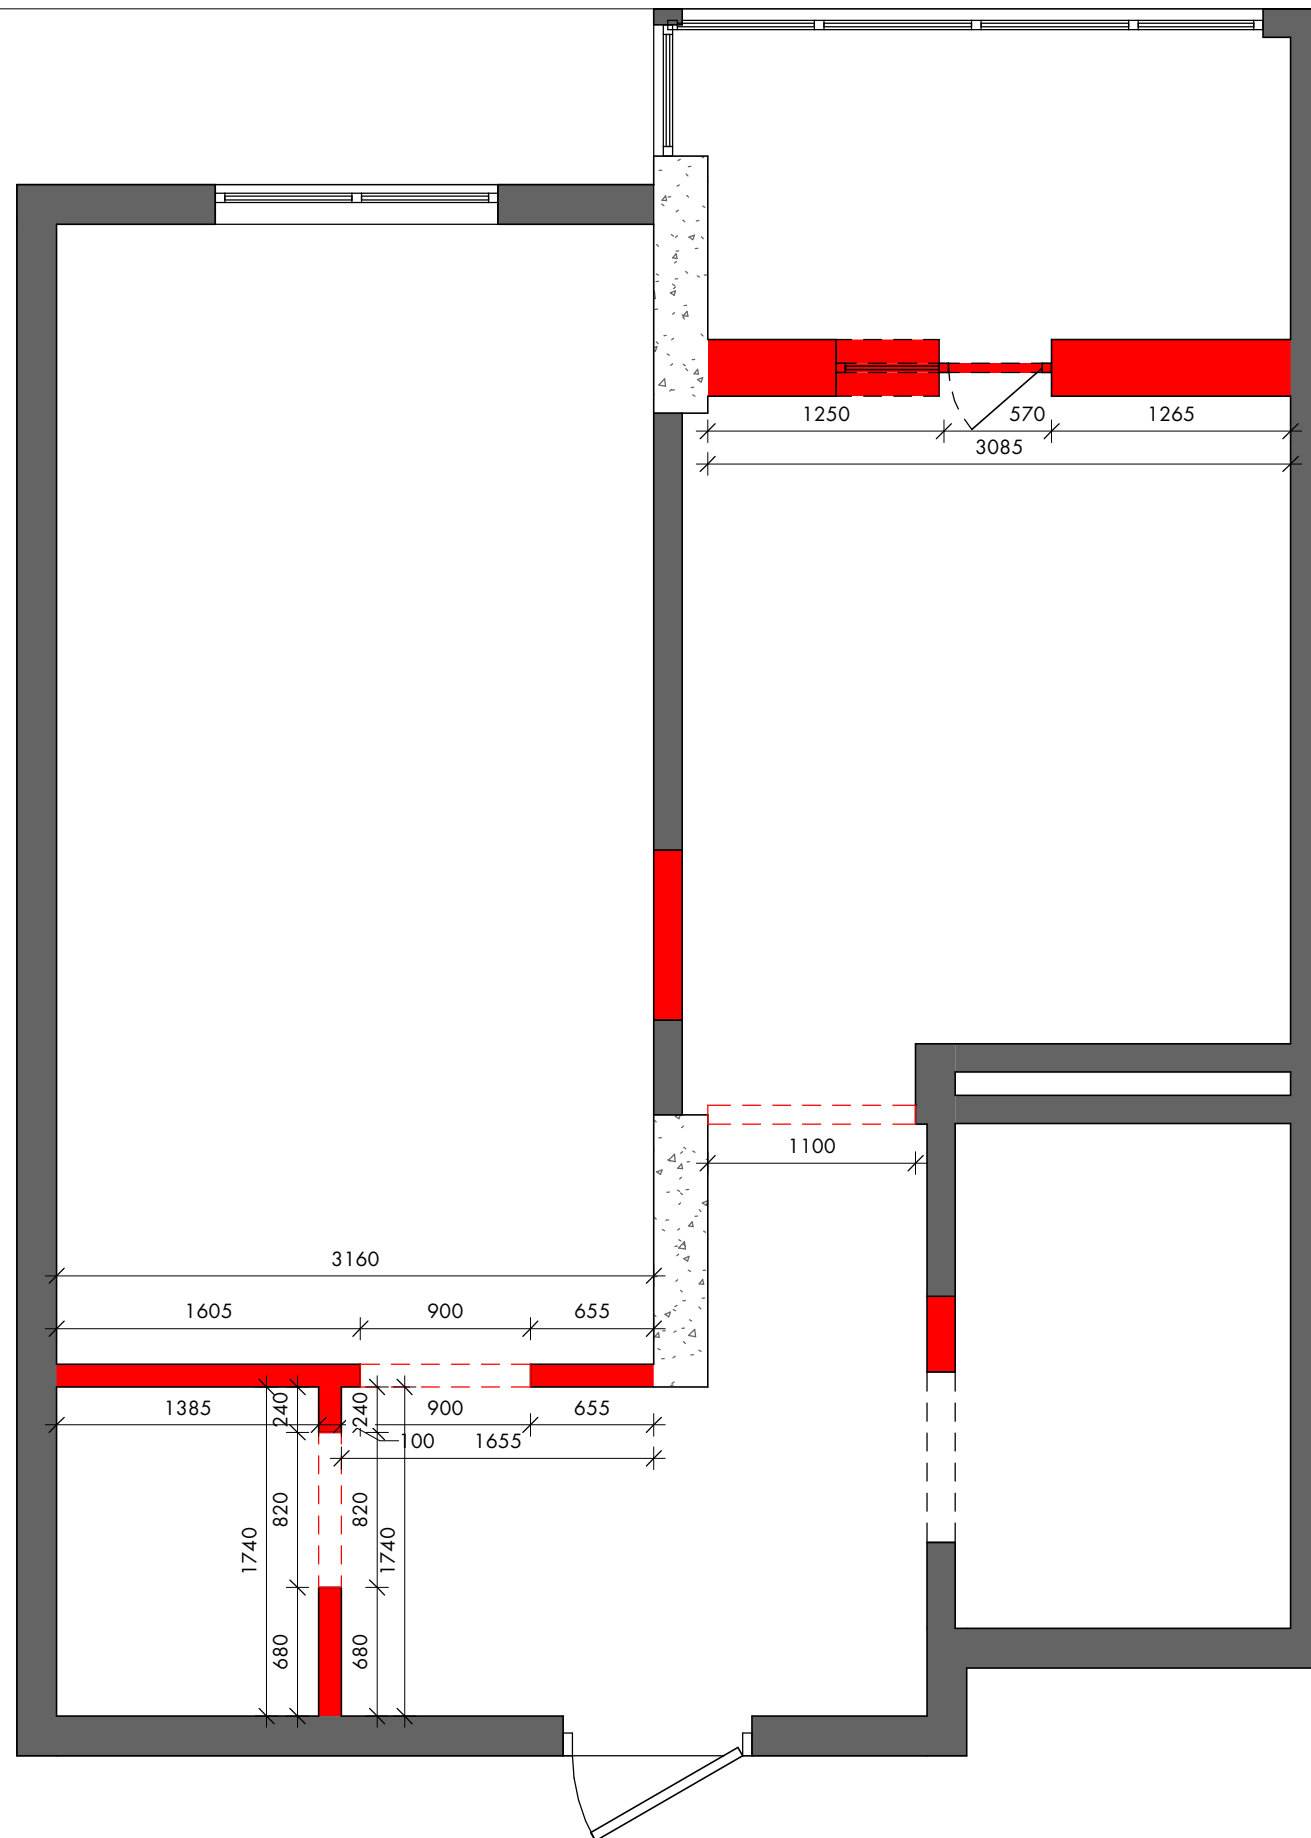

УСЛОВНЫЕ ОБОЗНАЧЕНИЯ:

 - демонтаж существующих стен

Спецификация демонтажа стен

Объем	Площадь	Длина
3,68 м³	21,44 м²	11744 мм

ПРИМЕЧАНИЯ:

1. Все размеры уточнить по месту.

Спецификация помещений (обмеры)


№	Помещение	Площадь
1	Прихожая	7,00 м ²
2	Гардероб	2,41 м ²
3	Спальня	19,05 м ²
4	Кухня-гостиная	11,42 м ²
5	Санузел	4,74 м ²
6	Помещение	5,02 м ²
Общая S		49,64 м ²

Название проекта:	ЖК Русановская гавань
-------------------	-----------------------

Адрес проекта:	г. Киев, ул. Маланюка, 101
----------------	----------------------------

ПЛАН ДЕМОНТАЖА

A-04

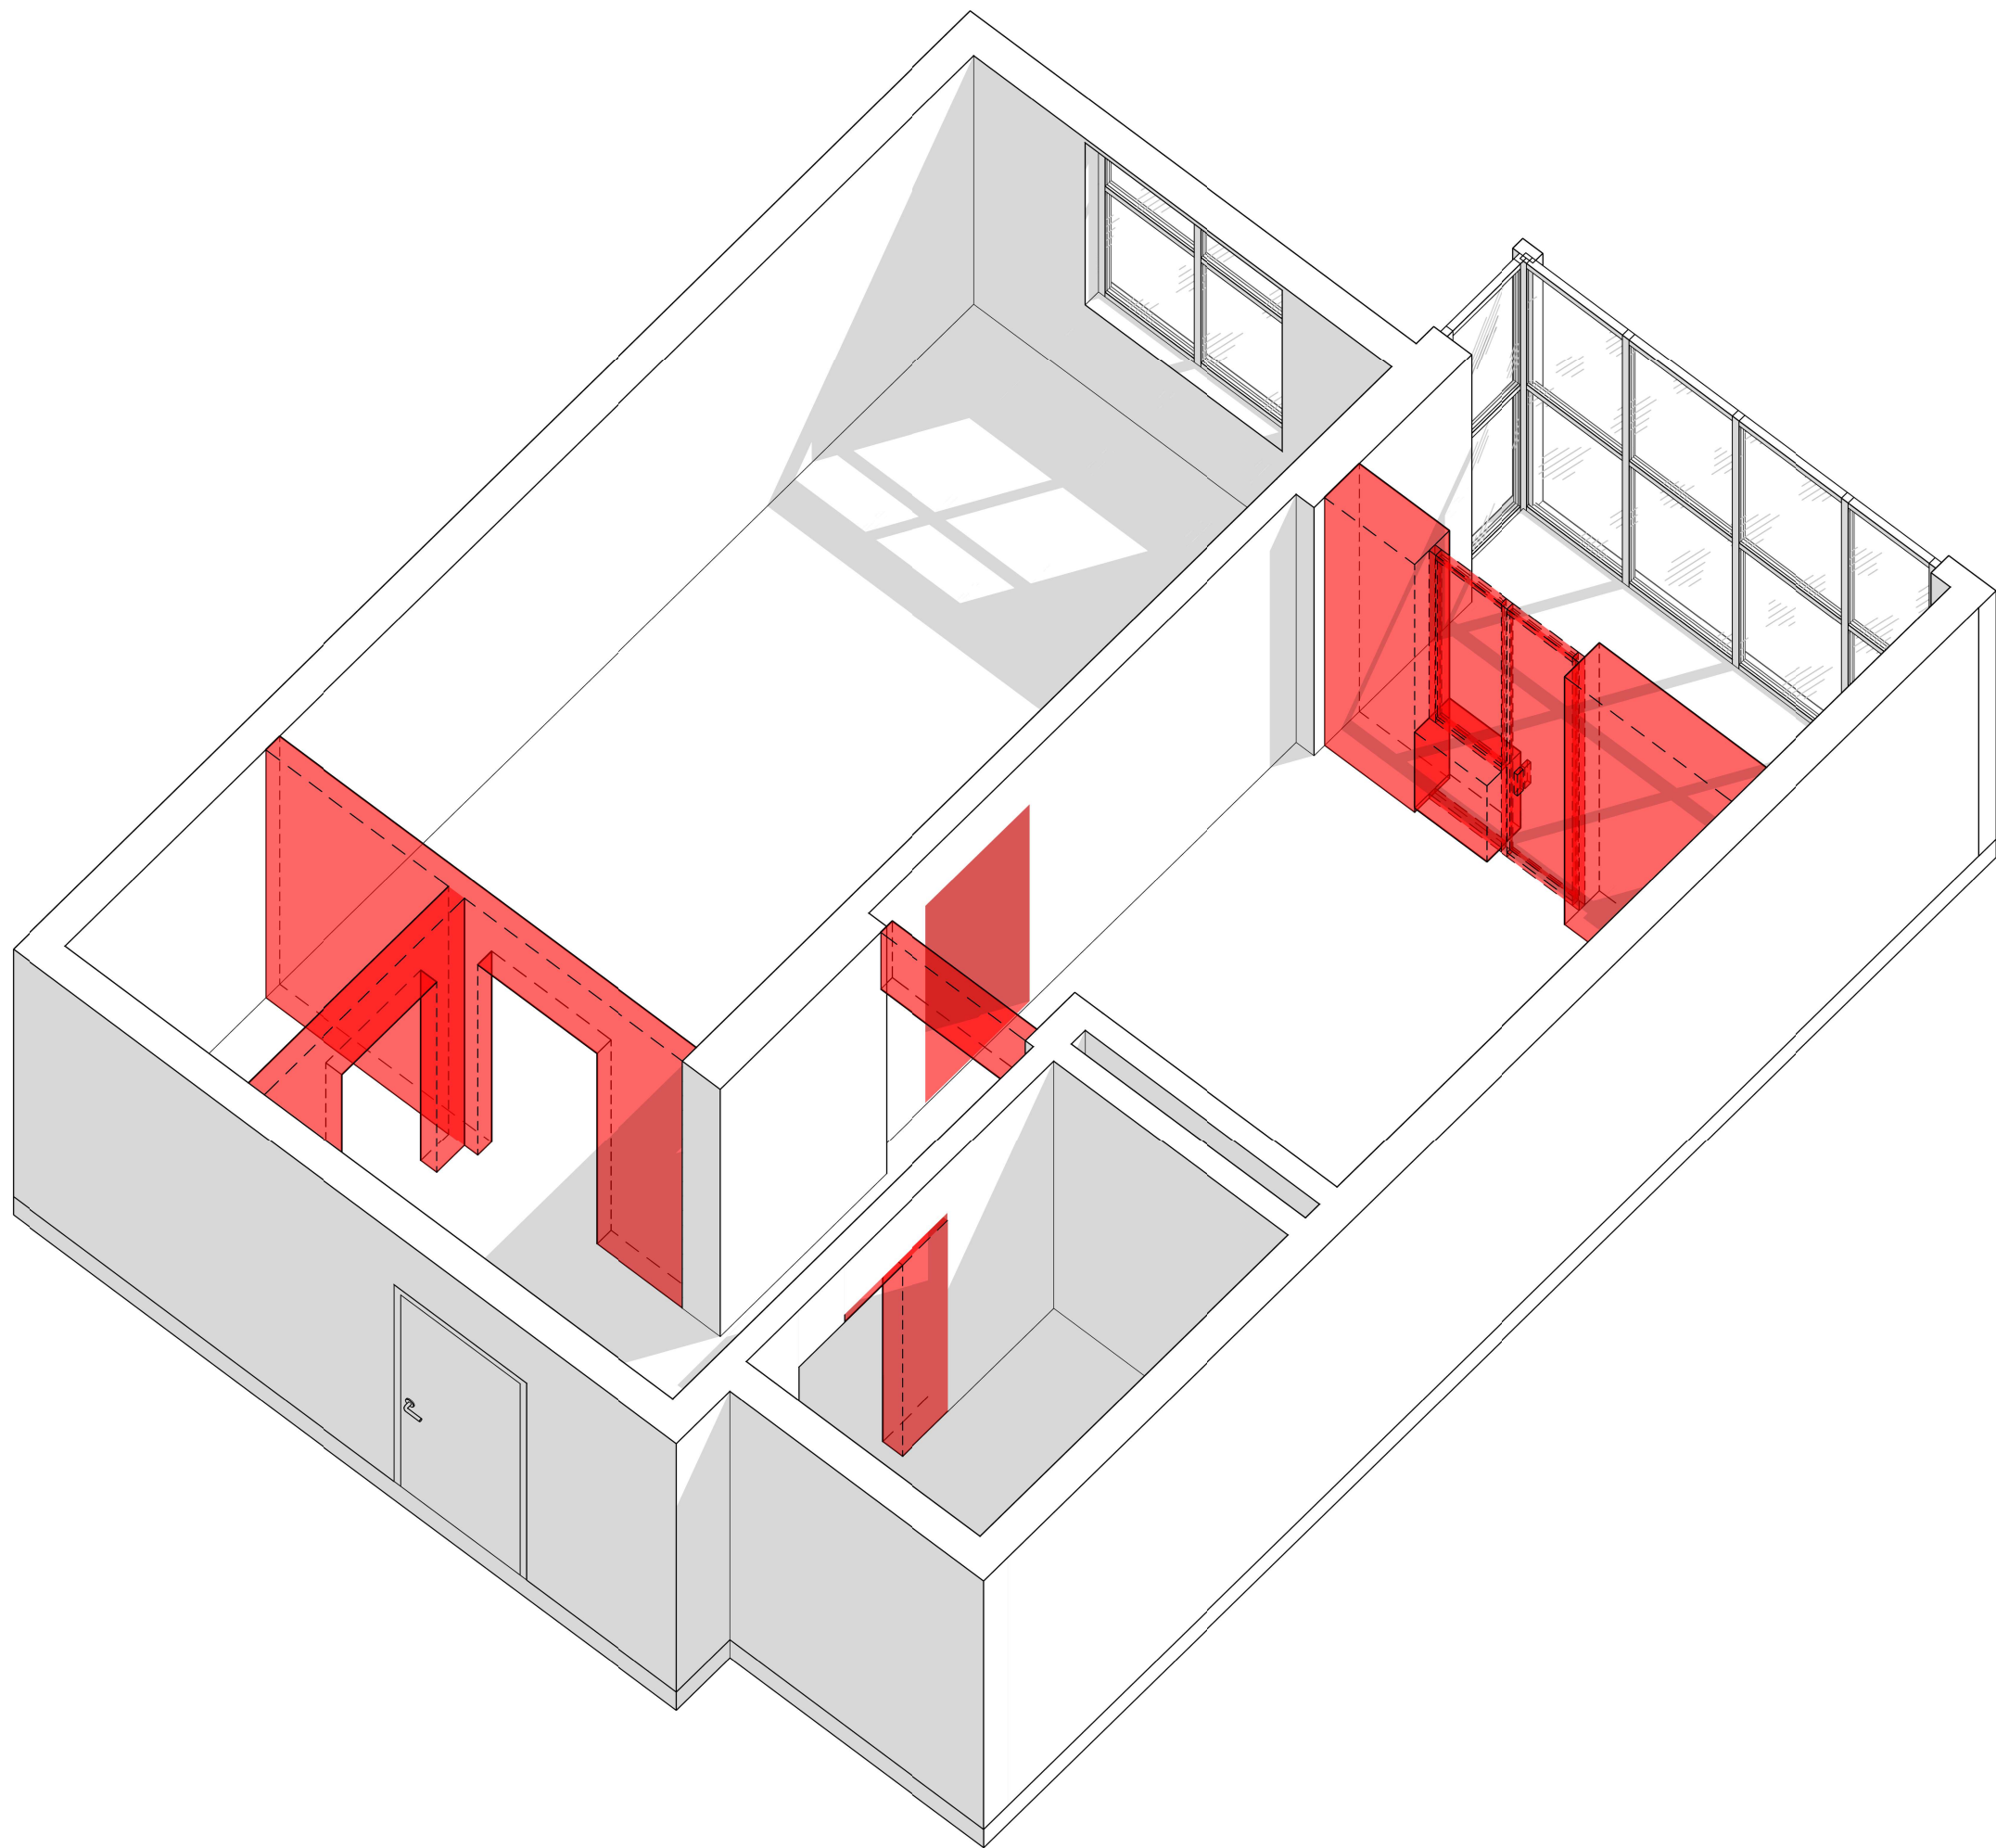


ПРИМЕЧАНИЯ:


1. Смотреть лист с планом демонтажа.

Название проекта:	ЖК Русановская гавань
Адрес проекта:	г. Киев, ул. Маланюка, 101

СХЕМА ДЕМОНТАЖА
A-05

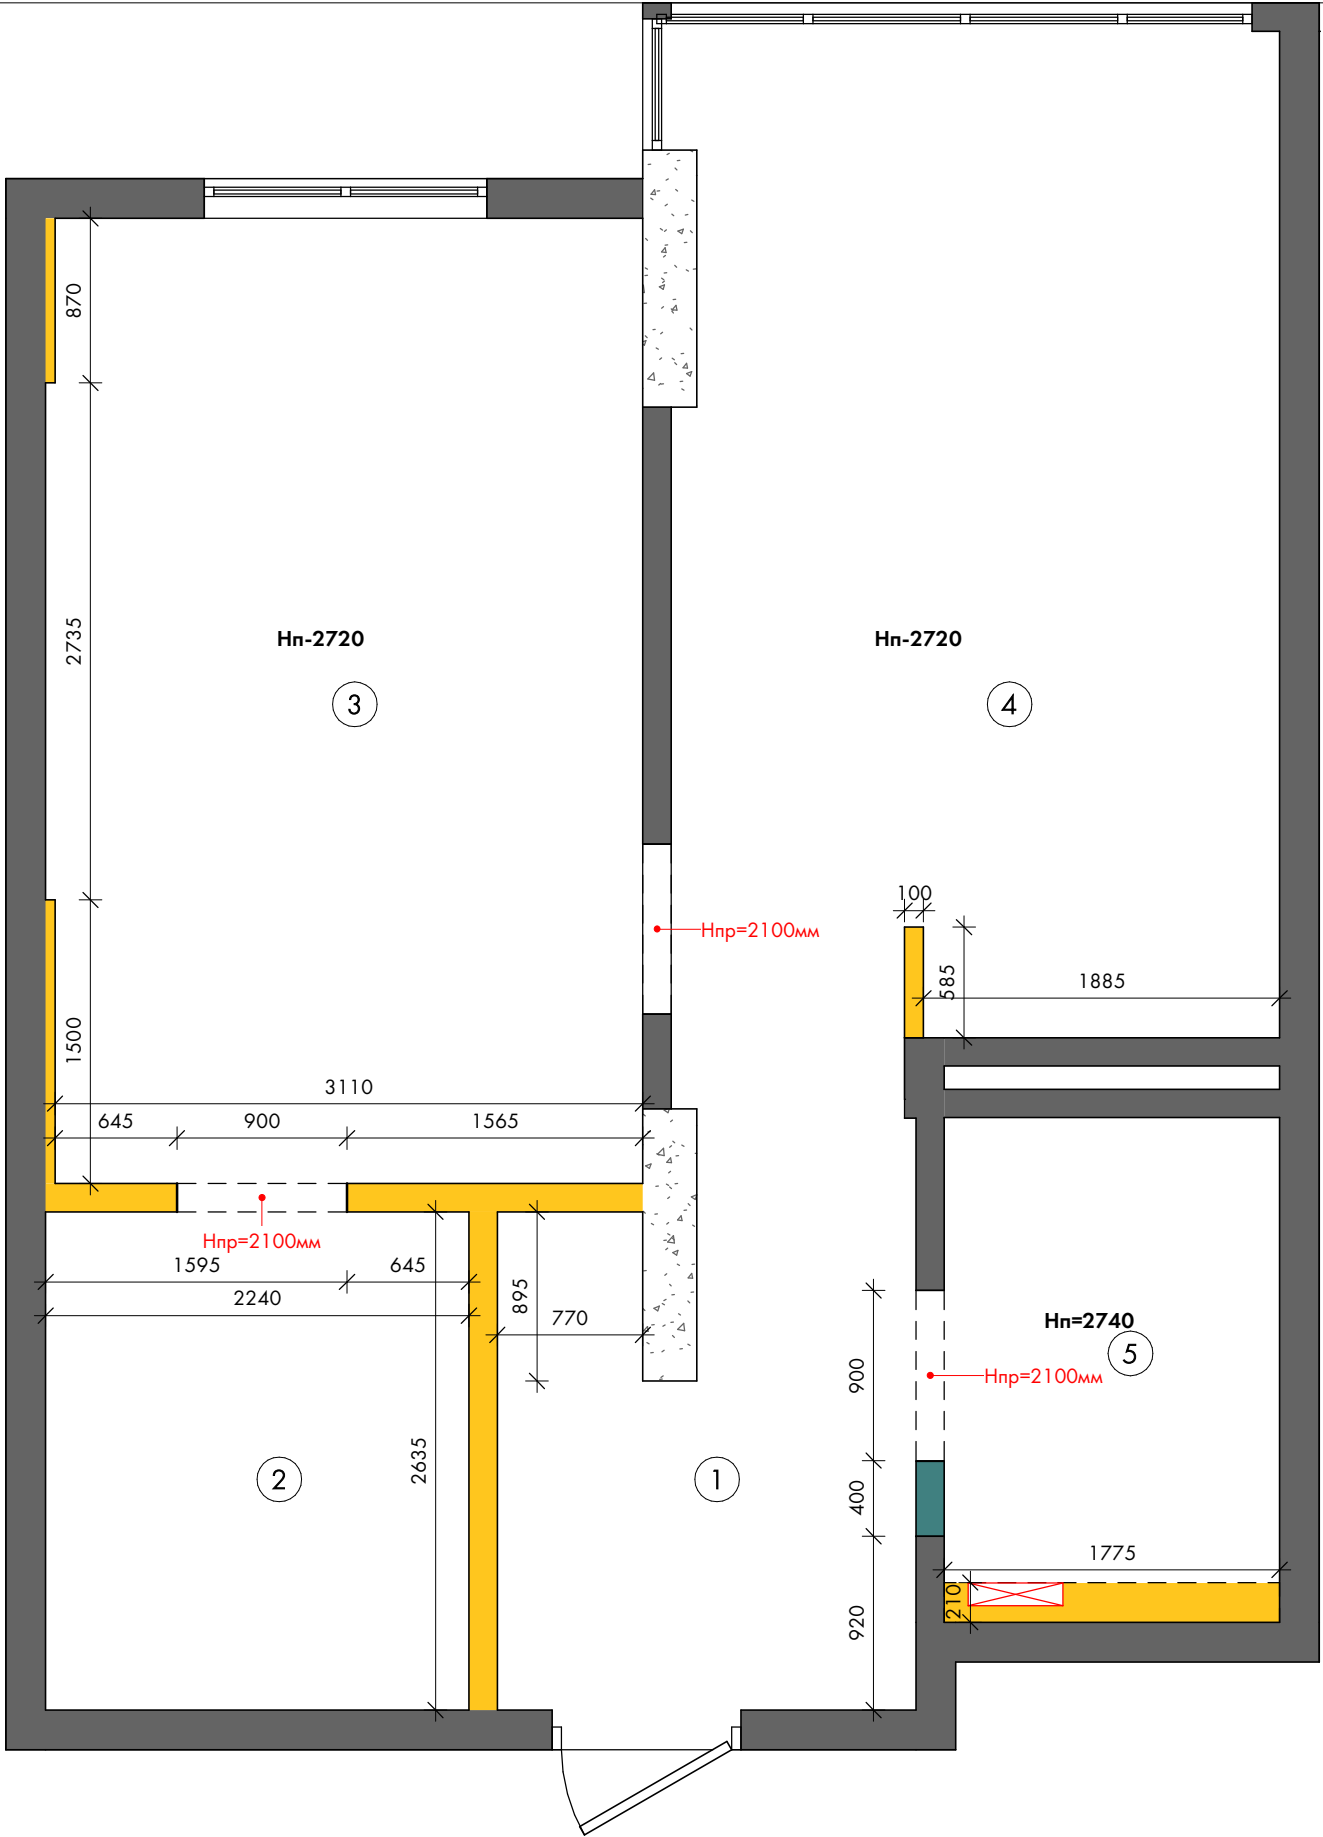

- УСЛОВНЫЕ ОБОЗНАЧЕНИЯ:
- монтаж ГКЛ конструкций перегородок
 - монтаж из газоблока
 - монтаж инсталляции под унитаз

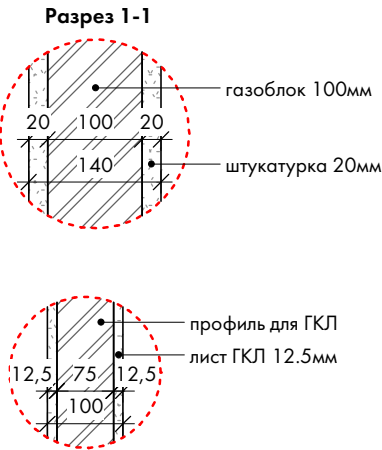

Спецификация монтажа стен

Объем	Площадь	Длина
3,11 м³	24,66 м²	11785 мм

- ПРИМЕЧАНИЯ:
- Все размеры уточнить по месту.
 - Высоты проемов даны от чистового уровня пола.
 - На плане указаны монтажные проемы.

Спецификация помещений


№	Помещение	Площадь
1	Прихожая	6,23 м²
2	Гардероб	5,90 м²
3	Спальня	16,01 м²
4	Кухня-гостиная	17,36 м²
5	Санузел	4,36 м²
Общая S		49,87 м²

Название проекта: ЖК Русановская гавань

Адрес проекта: г. Киев, ул. Маланюка, 101

ПЛАН МОНТАЖА

A-06

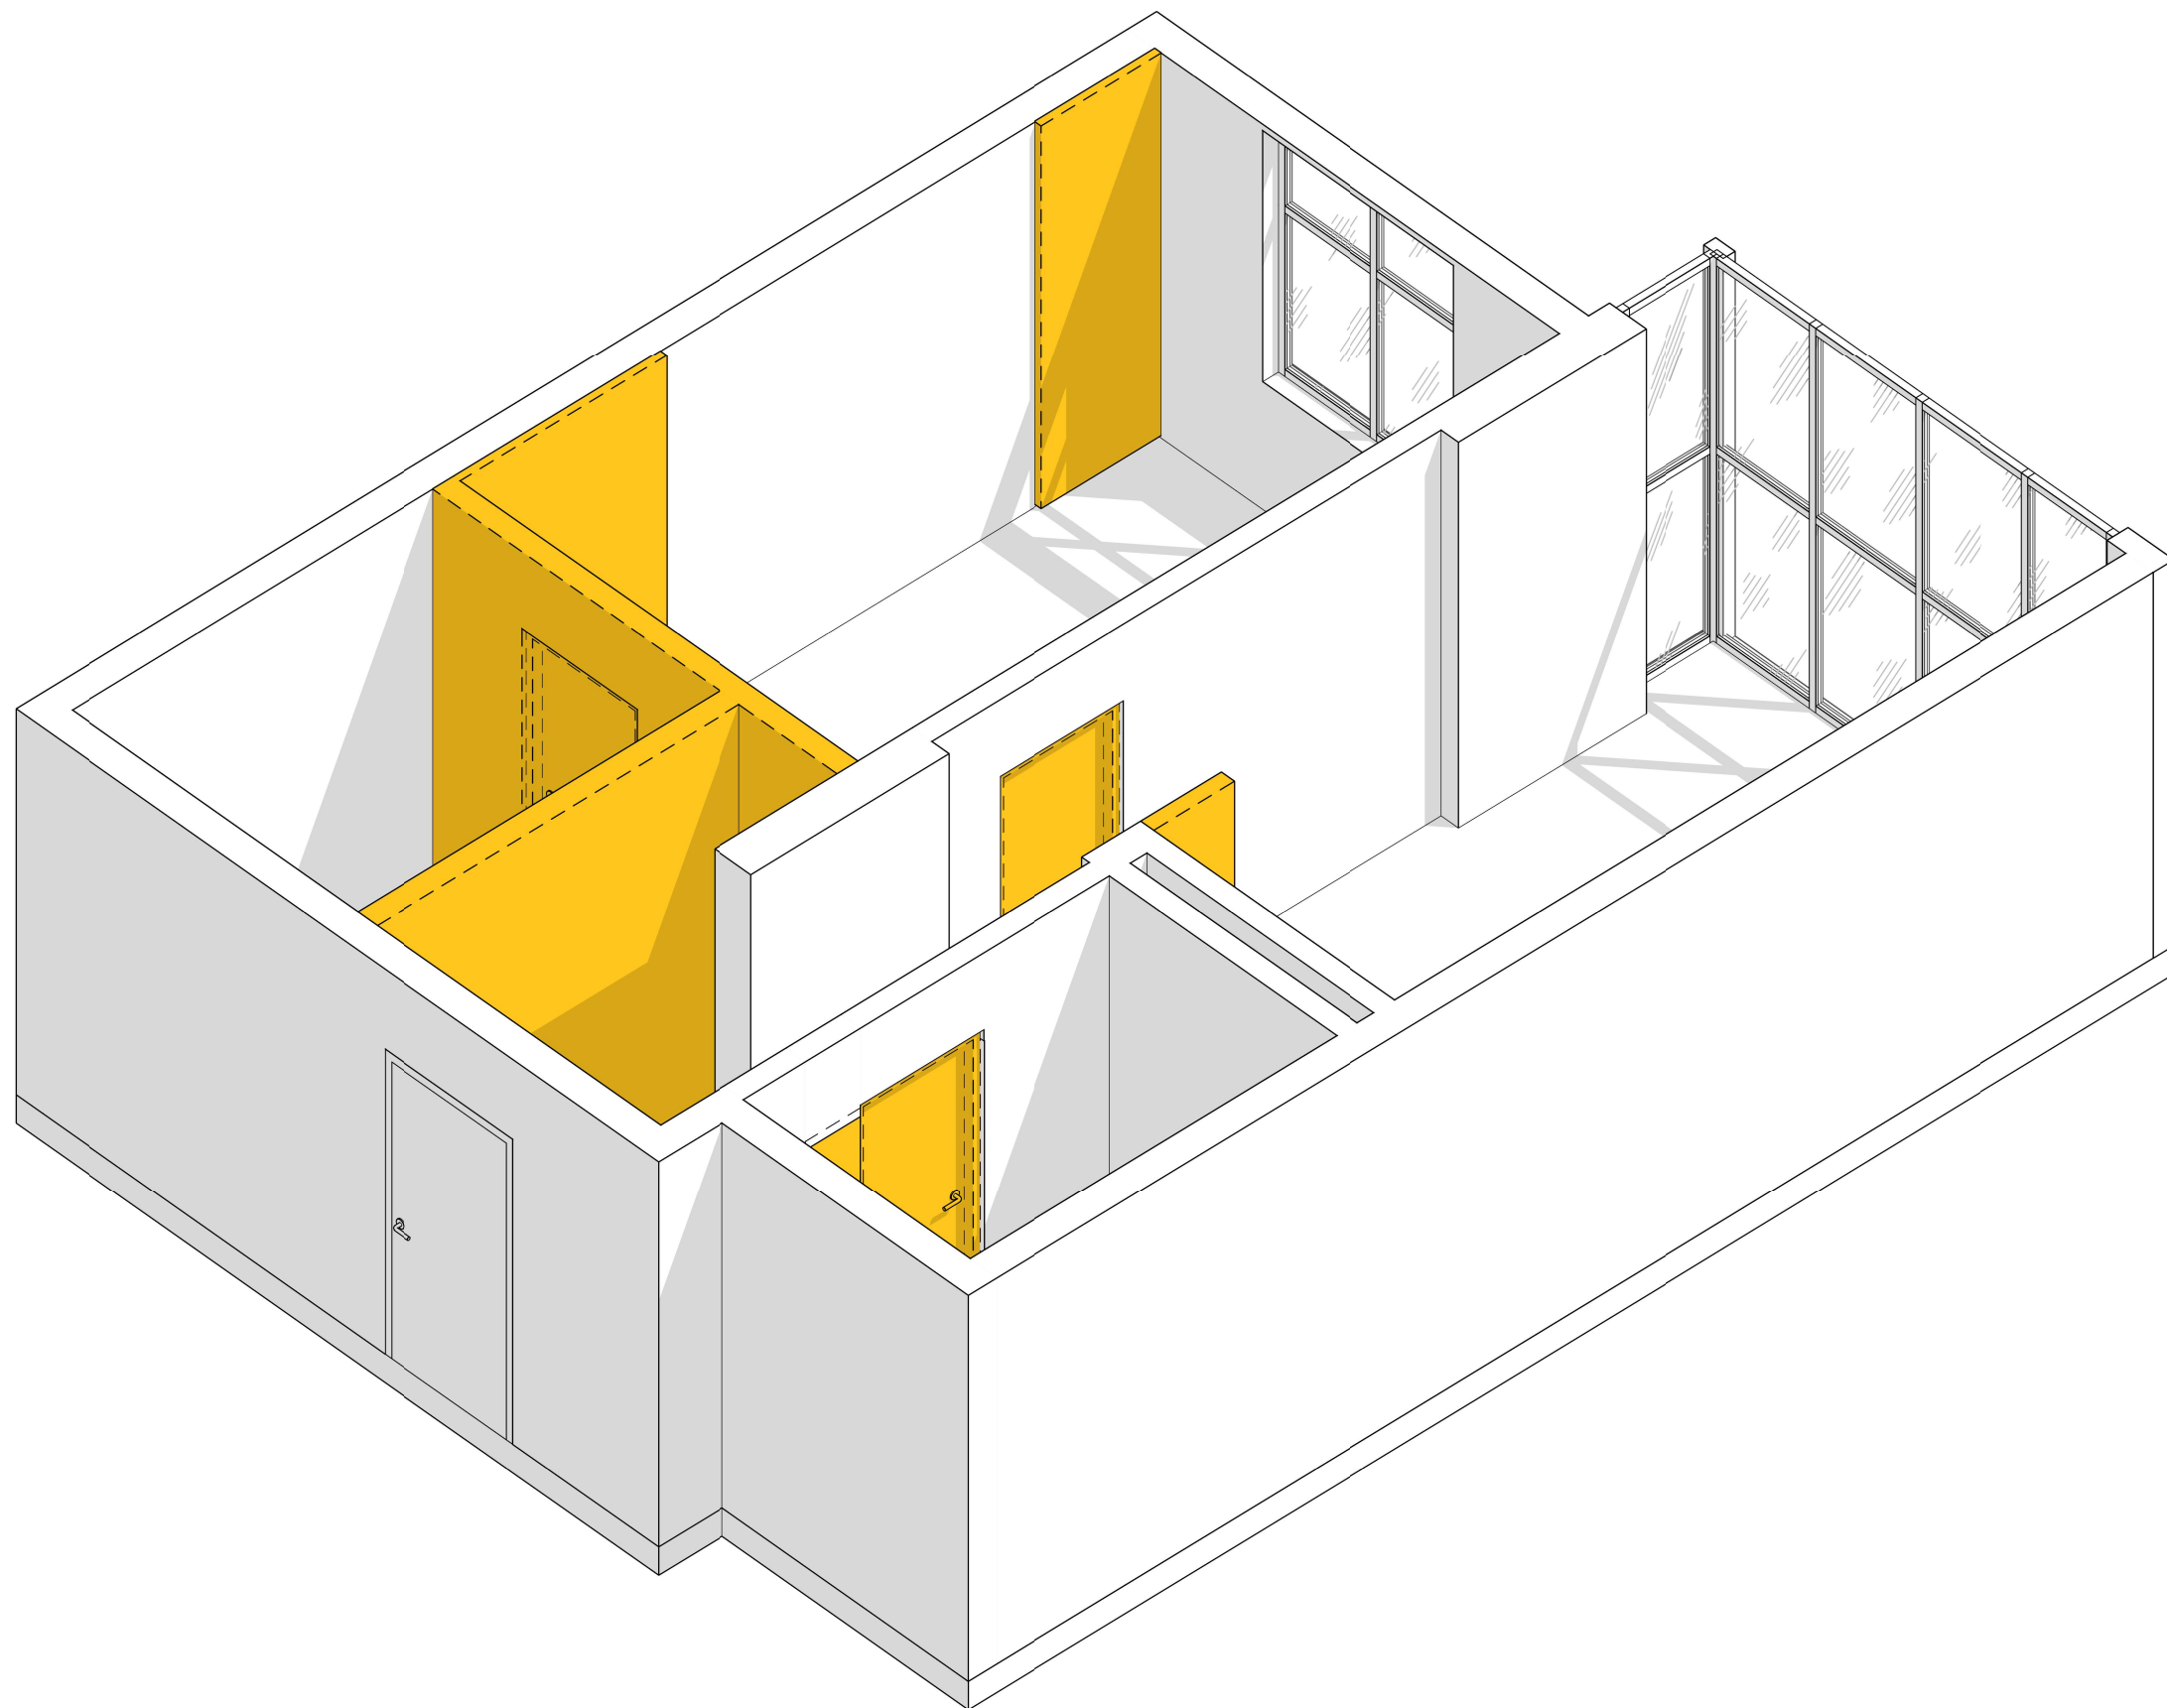

ПРИМЕЧАНИЯ:


1. Смотреть лист с планом монтажа.

Название проекта: ЖК Русановская гавань

Адрес проекта: г. Киев, ул. Маланюка, 101

СХЕМА МОНТАЖА

A-07

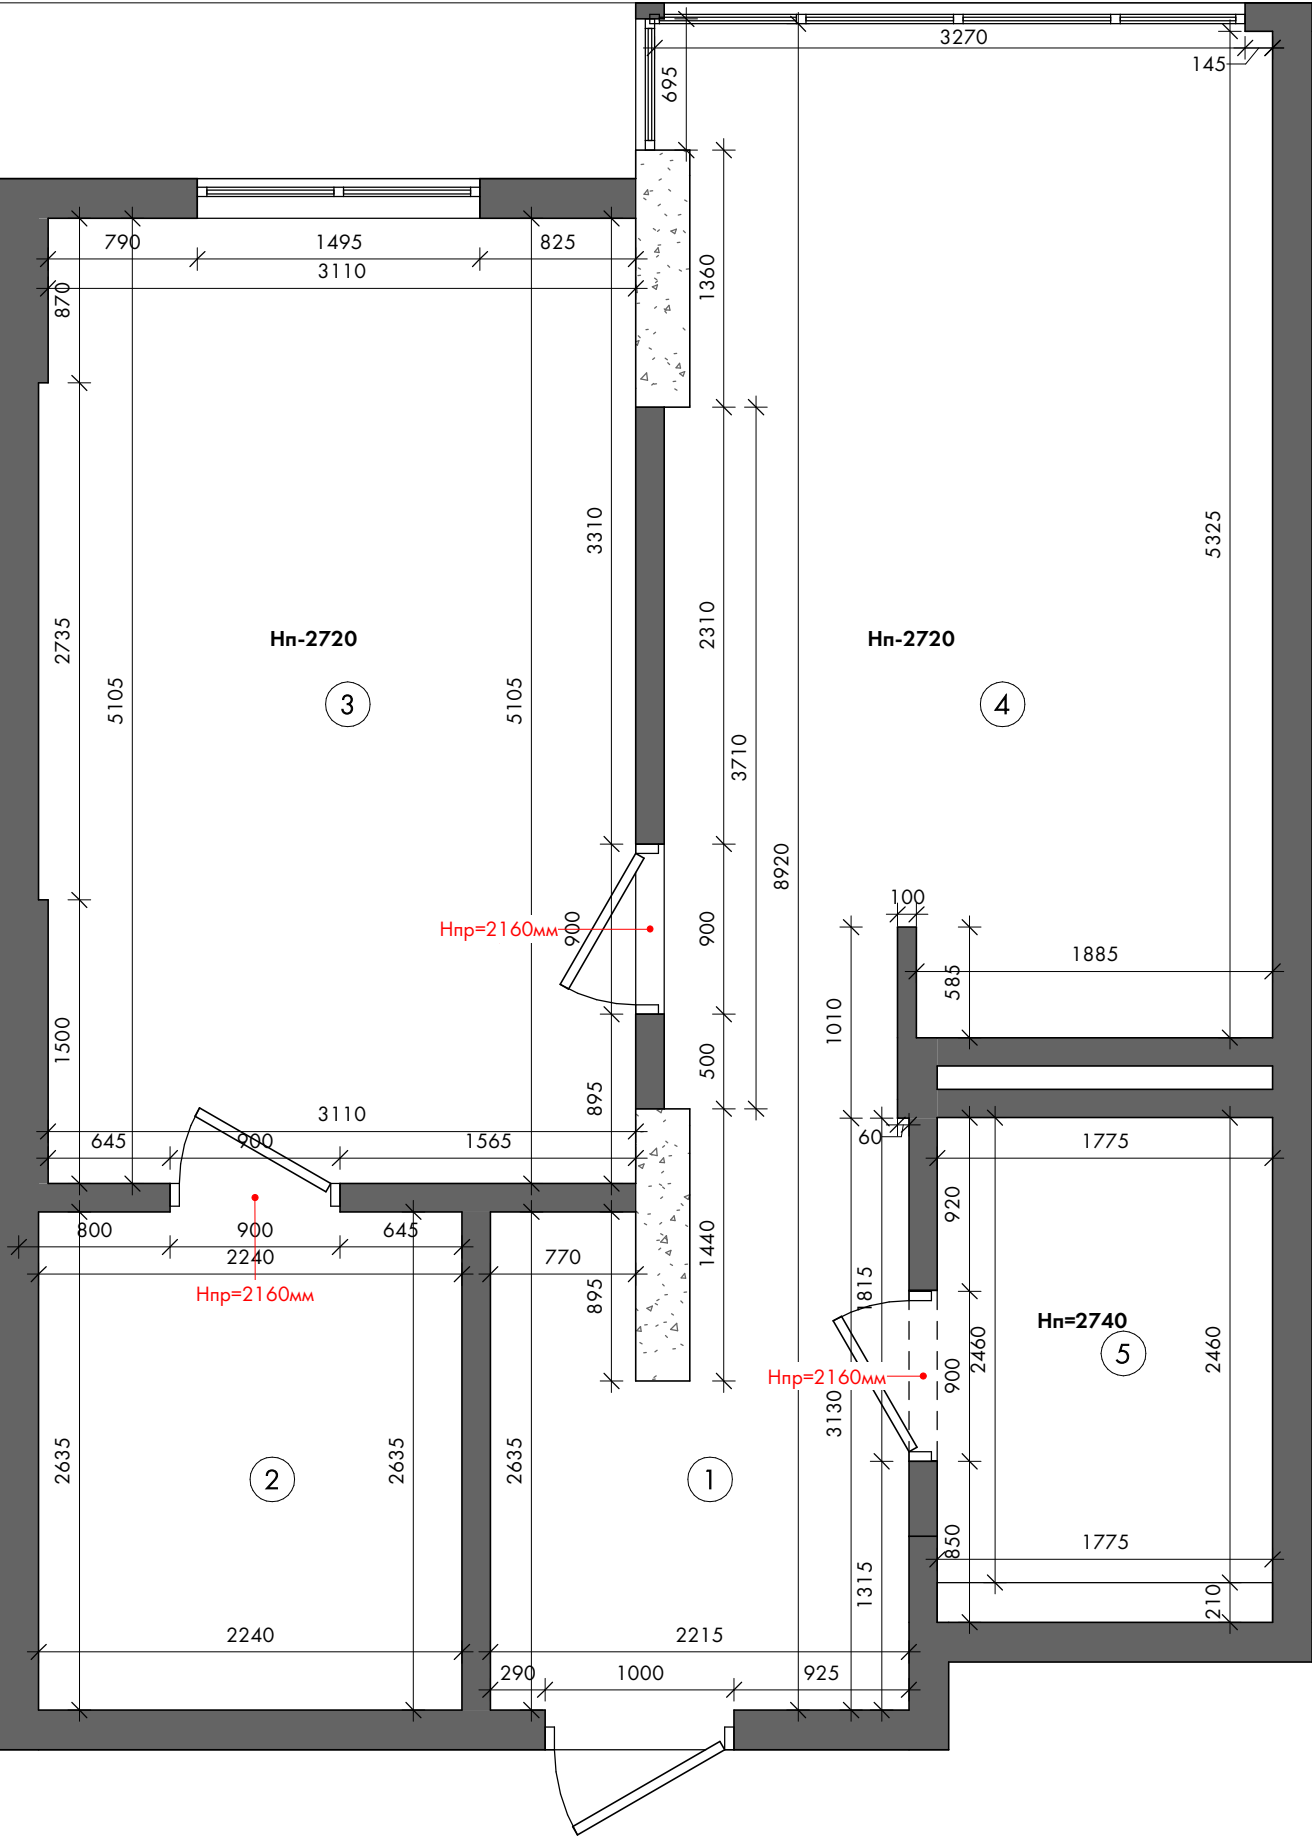

- ПРИМЕЧАНИЯ:
- 1. Все размеры уточнить по месту.
 - 2. Высоты проемов даны от чистового уровня пола.
 - 3. На плане указаны монтажные проемы.
 - 4. На плане указаны размеры с учетом отделочных материалов.

Спецификация помещений		
№	Помещение	Площадь
1	Прихожая	6,23 м²
2	Гардероб	5,90 м²
3	Спальня	16,01 м²
4	Кухня-гостиная	17,36 м²
5	Санузел	4,36 м²
Общая S		49,87 м²

Название проекта:	ЖК Русановская гавань
Адрес проекта:	г. Киев, ул. Маланюка, 101

ПЛАН ПОСЛЕ ПЕРЕПЛАНИРОВКИ
A-08