



План теплового пункта М1:25

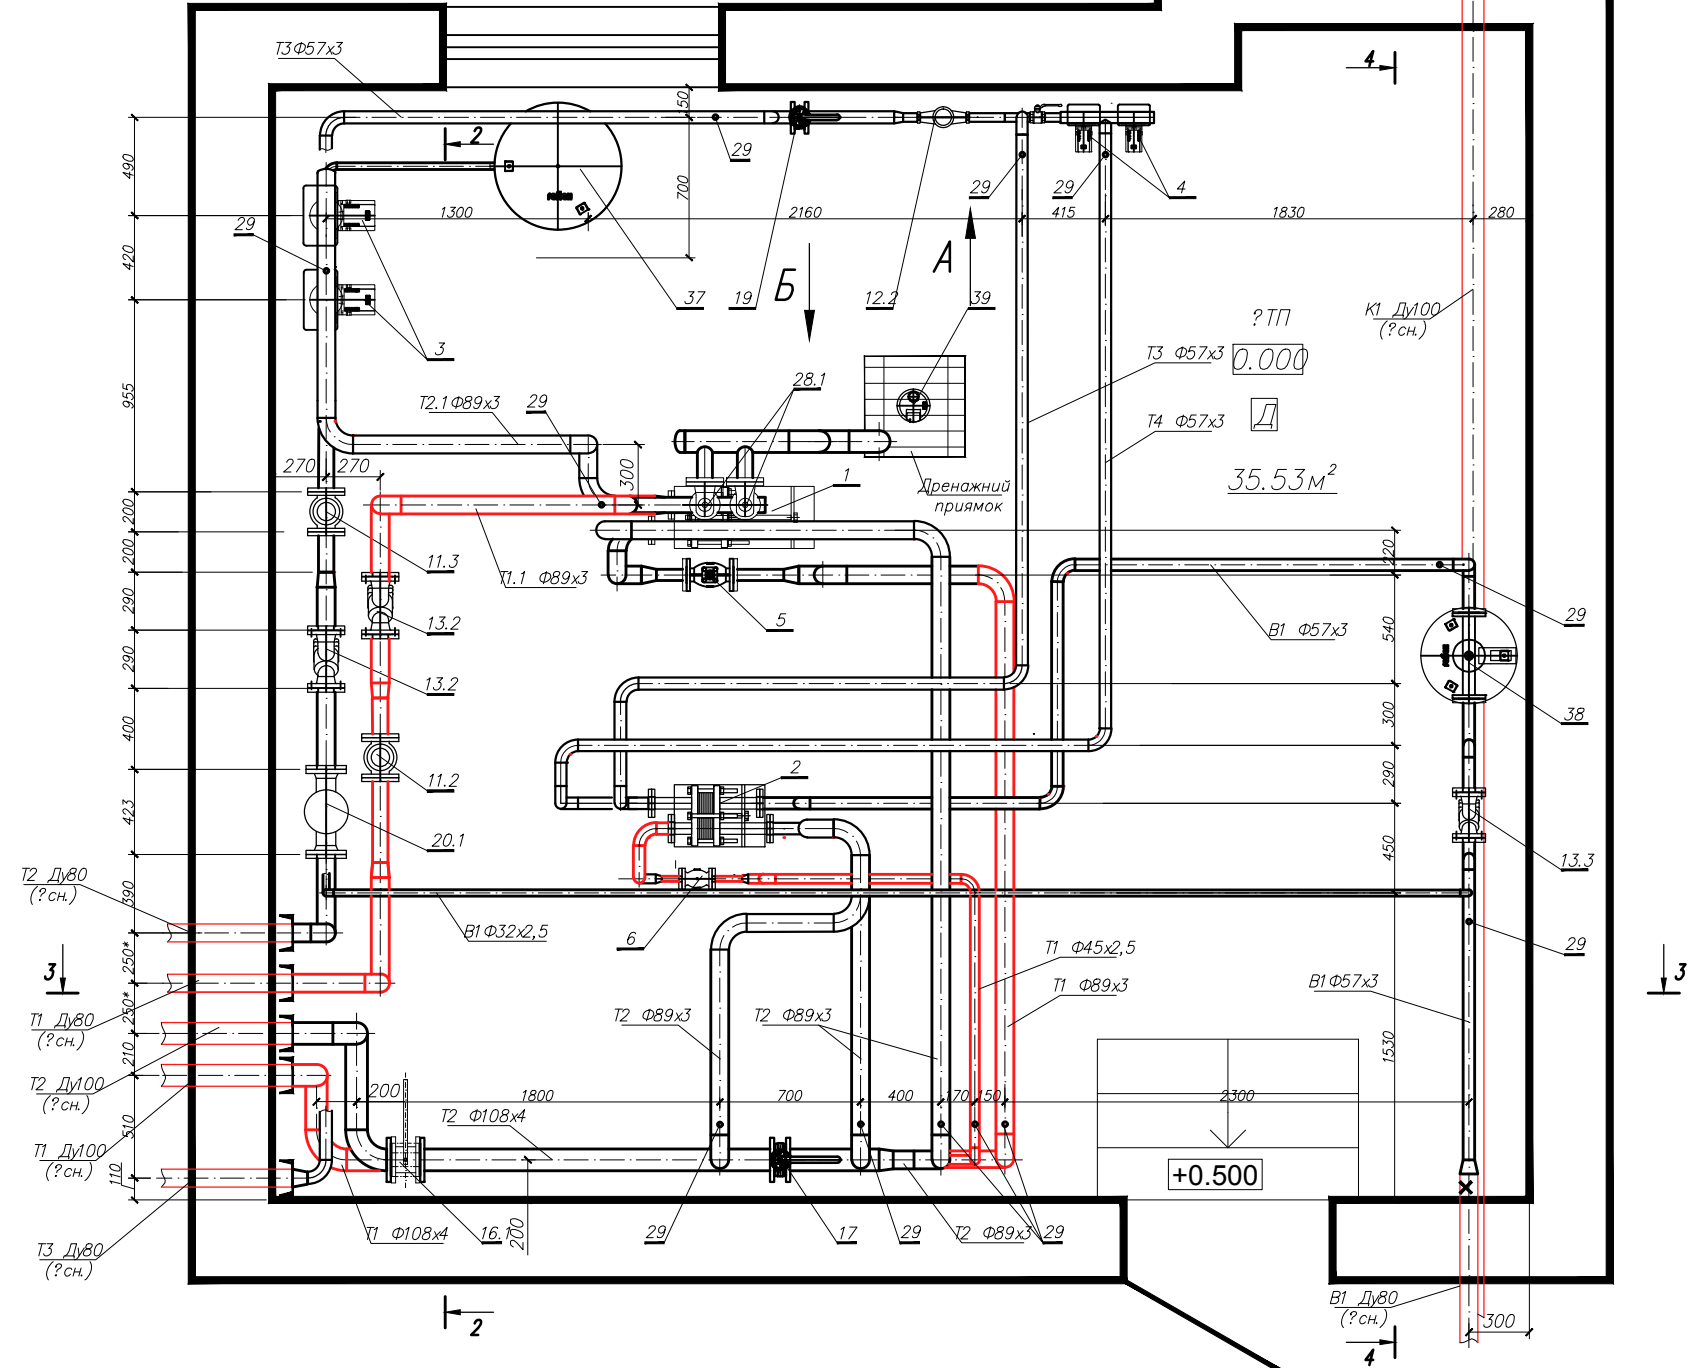

Вид по Б

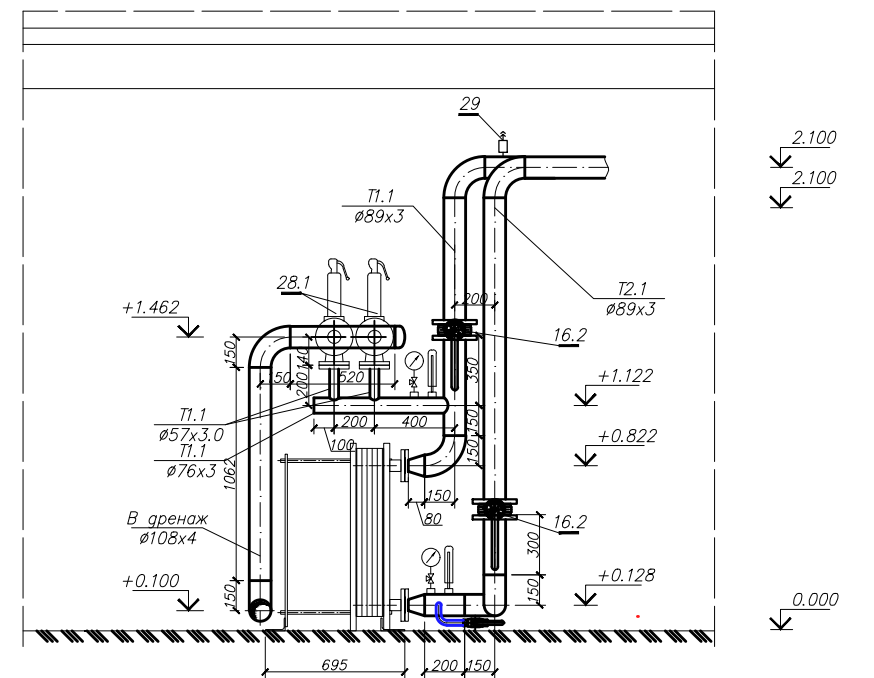

						02Н-12-9-ТМТ			
						Реконструкція теплових пунктів від котельні ПОКВІТ "Полтавтеплоенерго" по вул. Леніна, 91 в м. Полтава			
Зм.	К?л.	Аркуш	№ д.	П?рп.	Дата	ІТП будинку по вул. Б. Хмельницького 11 План теплового пункту М1:25. Вид по Б	Стар?я	Аркуш	Аркуш?в
Гол.	Р?нж.	Новохатн?в	О.				РП	7	
Розроб.		Коваленко В.	82						
Н. контр.		Овчаренко							
							АПІПБ фірма "Новатор" м. Полтава Формат А3 420x297		