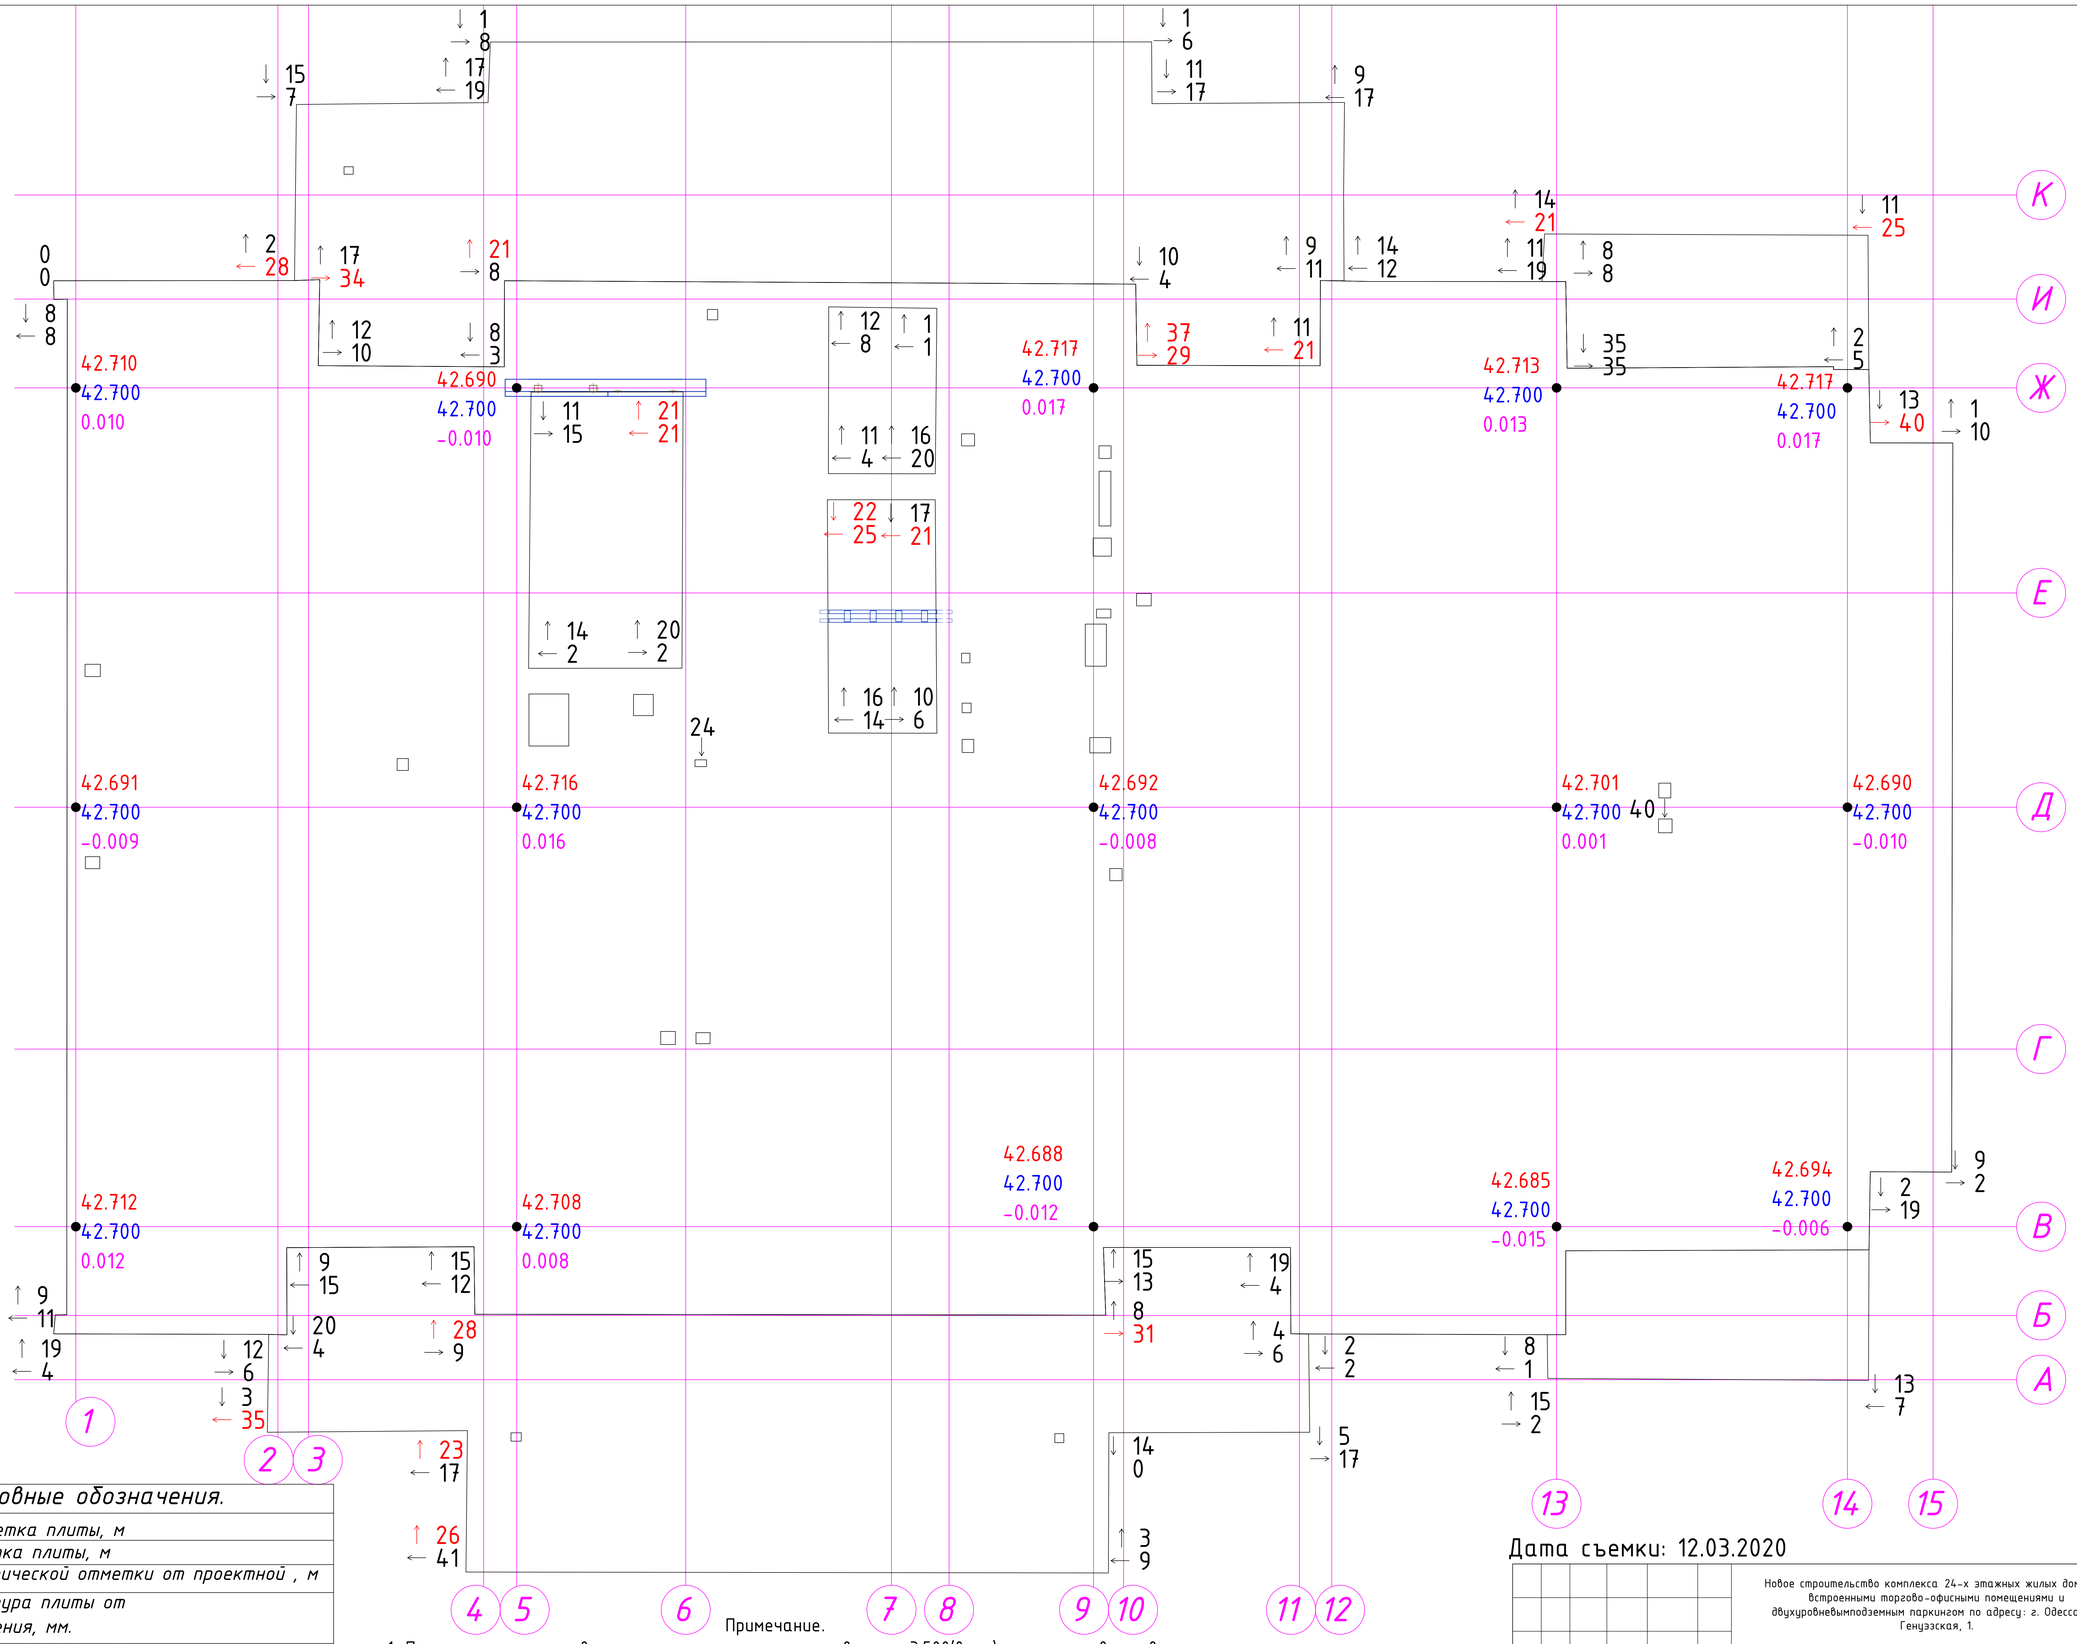

Дата съемки: 12.03.2020

Условные обозначения.

72.929	-фактическая отметка плиты, м
72.920	- проектная отметка плиты, м
0.009	- отклонение фактической отметки от проектной , м
↓ 12 / 9	- отклонение контура плиты от проектного положения, мм.
← 22	- отклонение контура плиты от проектного положения более 20 мм.
← 22	- отклонения тех. отверстий. Показаны со стороны заужения отверстия, только ≥20мм

Примечание.

1. Проектная отметка верха плиты перекрытия составляет +3.500(верх) м что соответствует абсолютной отметке 42.700 м.
2. Отклонение от проектной отметки по внутренним узловым точкам (на пересечении проектных осей) составляет: hmax = 17 мм; hmin = -15 мм

Взам. инв. №

Подп. и дата

Инв. № подл.

Гл. инженер	Шакин В.В.	
Технадзор	Ноздрачев А.А.	
Нач.Участка	Меньшинин М.О.	
Геодезист	Татарчук Ю.А.	

Новое строительство комплекса 24-х этажных жилых домов со встроенными торгово-офисными помещениями и двухуровневымподземным паркингом по адресу: г. Одесса, ул. Генуэзская, 1.

Многоэтажный жилой дом. Жилая секция 2, 1-й дом

Исполнительная схема плиты отм. 42.700 (Верх) (3-я очередь строительства)

M1:100