


|  |               |              |              |             |
|--|---------------|--------------|--------------|-------------|
|  | Инов. № подл. | Подп. и дата | Взам. инв. № | Согласовано |
|  |               |              |              |             |
|  |               |              |              |             |

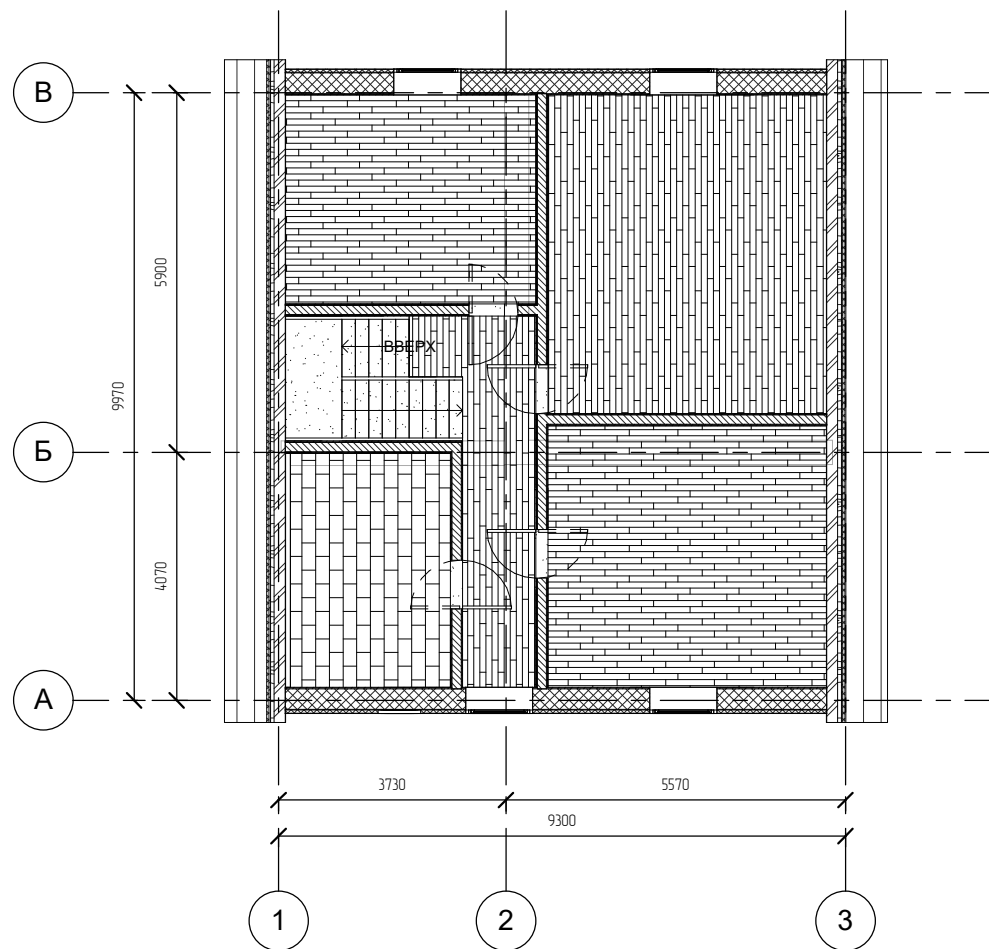


1 План на отм. +2.850  
1:75


|           |              |      |        |         |      |  |           |      |        |
|-----------|--------------|------|--------|---------|------|--|-----------|------|--------|
|           |              |      |        |         |      |  |           |      |        |
|           |              |      |        |         |      |  |           |      |        |
|           |              |      |        |         |      |  |           |      |        |
| Изм.      | Кол. уч.     | Лист | № док. | Подпись | Дата |  |           |      |        |
| Начальник | Руководитель |      |        |         |      |  | Стадия    | Лист | Листов |
| ГАП       |              |      |        |         |      |  |           | 01   |        |
| ГИП       |              |      |        |         |      |  |           |      |        |
| Чертил    | Разработал   |      |        |         |      |  | Без имени |      |        |
| Проверил  | Проверил     |      |        |         |      |  |           |      |        |
|           |              |      |        |         |      |  |           |      |        |
| Копировал |              |      |        |         |      |  | Формат    |      |        |



|              |              |              |             |  |  |  |
|--------------|--------------|--------------|-------------|--|--|--|
| Имя, № подл. | Подп. и дата | Взам. инв. № | Согласовано |  |  |  |
|              |              |              |             |  |  |  |

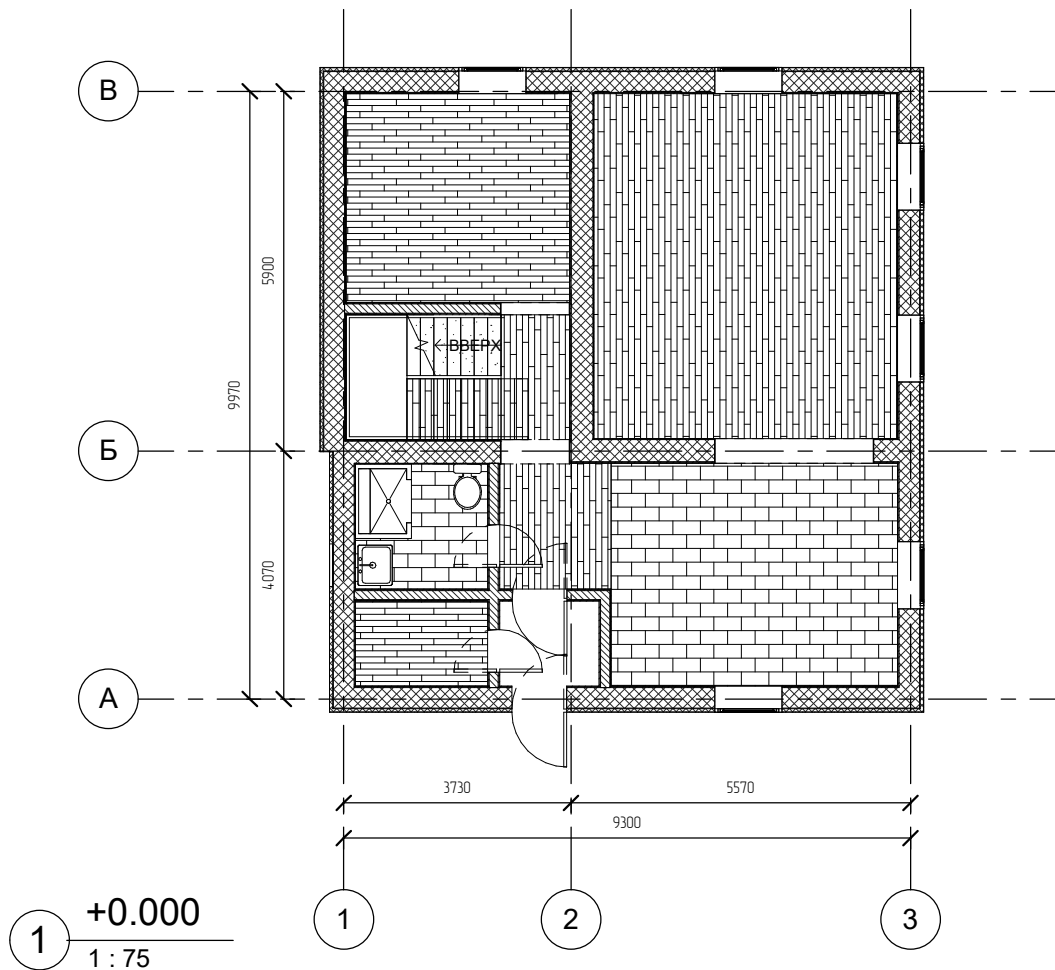


|           |              |      |        |         |      |           |      |        |
|-----------|--------------|------|--------|---------|------|-----------|------|--------|
|           |              |      |        |         |      |           |      |        |
|           |              |      |        |         |      |           |      |        |
|           |              |      |        |         |      |           |      |        |
| Изм.      | Коп. уч.     | Лист | № док. | Подпись | Дата |           |      |        |
| Начальник | Руководитель |      |        |         |      | Стадия    | Лист | Листов |
| ГАП       |              |      |        |         |      |           | A102 |        |
| ГИП       |              |      |        |         |      | Без имени |      |        |
| Чертил    | Разработал   |      |        |         |      |           |      |        |
| Проверил  | Проверил     |      |        |         |      |           |      |        |
|           |              |      |        |         |      |           |      |        |

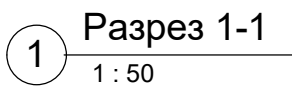

Формат


|  |               |              |              |             |
|--|---------------|--------------|--------------|-------------|
|  | Инов. № подл. | Подп. и дата | Взам. инв. № | Согласовано |
|  |               |              |              |             |
|  |               |              |              |             |

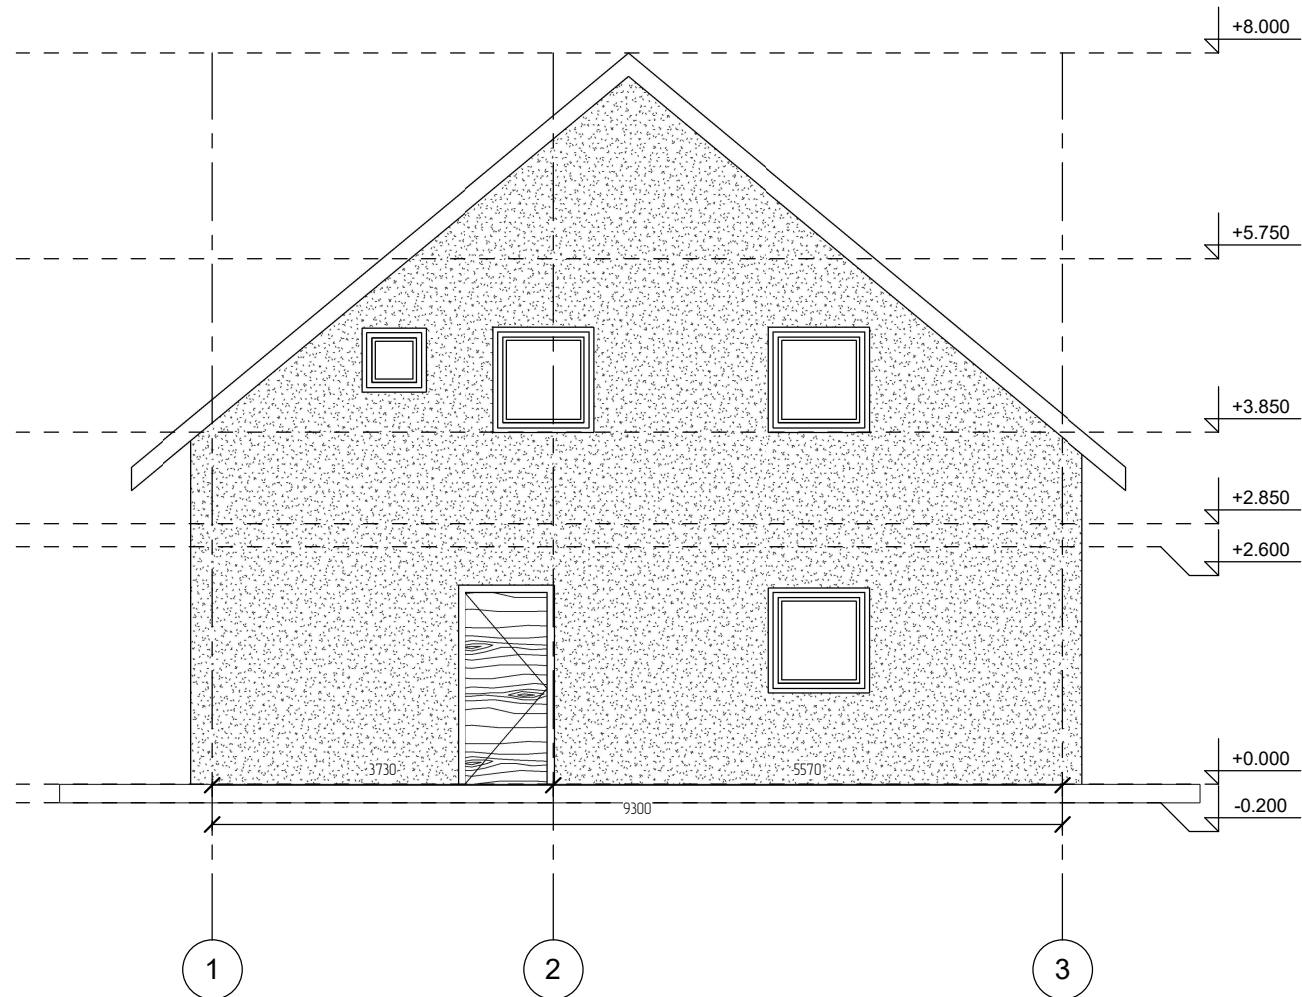

1 Фасад 1 - 3  
1 : 50

|           |          |      |        |         |      |           |      |        |  |
|-----------|----------|------|--------|---------|------|-----------|------|--------|--|
|           |          |      |        |         |      |           |      |        |  |
|           |          |      |        |         |      |           |      |        |  |
|           |          |      |        |         |      |           |      |        |  |
| Изм.      | Кол. уч. | Лист | № док. | Подпись | Дата |           |      |        |  |
| Начальник |          |      |        |         |      | Стадия    | Лист | Листов |  |
| ГАП       |          |      |        |         |      |           | A104 |        |  |
| ГИП       |          |      |        |         |      | Без имени |      |        |  |
| Чертил    |          |      |        |         |      |           |      |        |  |
| Проверил  |          |      |        |         |      |           |      |        |  |
|           |          |      |        |         |      |           |      |        |  |


|  |               |              |              |             |
|--|---------------|--------------|--------------|-------------|
|  | Инов. № подл. | Подп. и дата | Взам. инв. № | Согласовано |
|  |               |              |              |             |
|  |               |              |              |             |

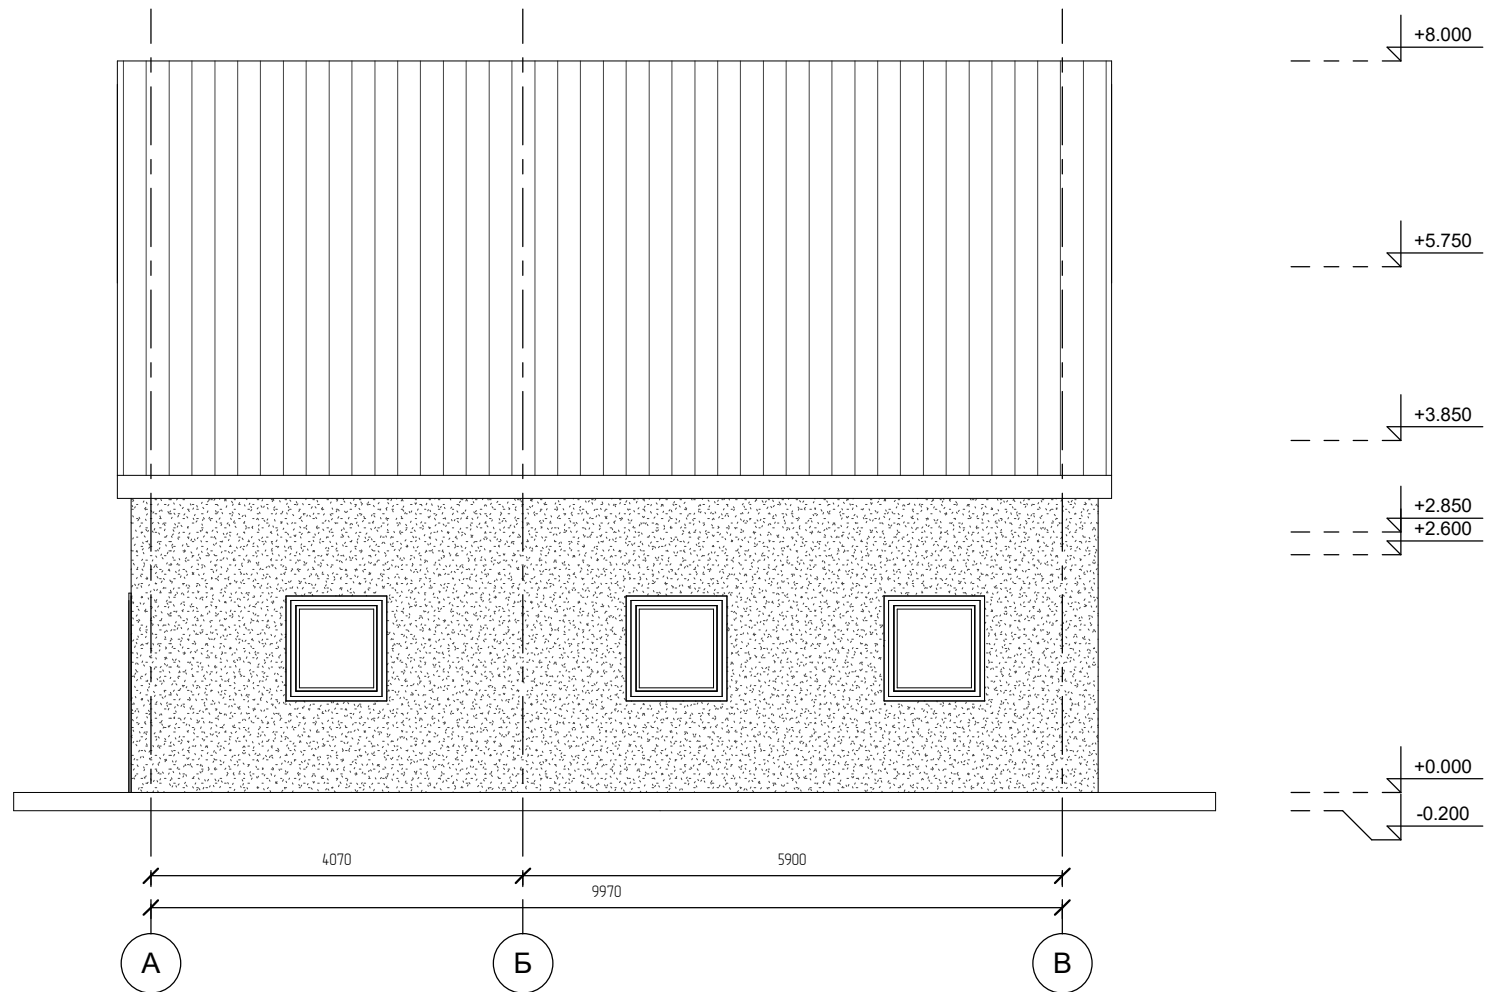

1 Фасад А - В  
1 : 50

[illegible]


|  |               |              |              |  |             |
|--|---------------|--------------|--------------|--|-------------|
|  | Инов. № подл. | Подп. и дата | Взам. инв. № |  | Согласовано |
|  |               |              |              |  |             |
|  |               |              |              |  |             |

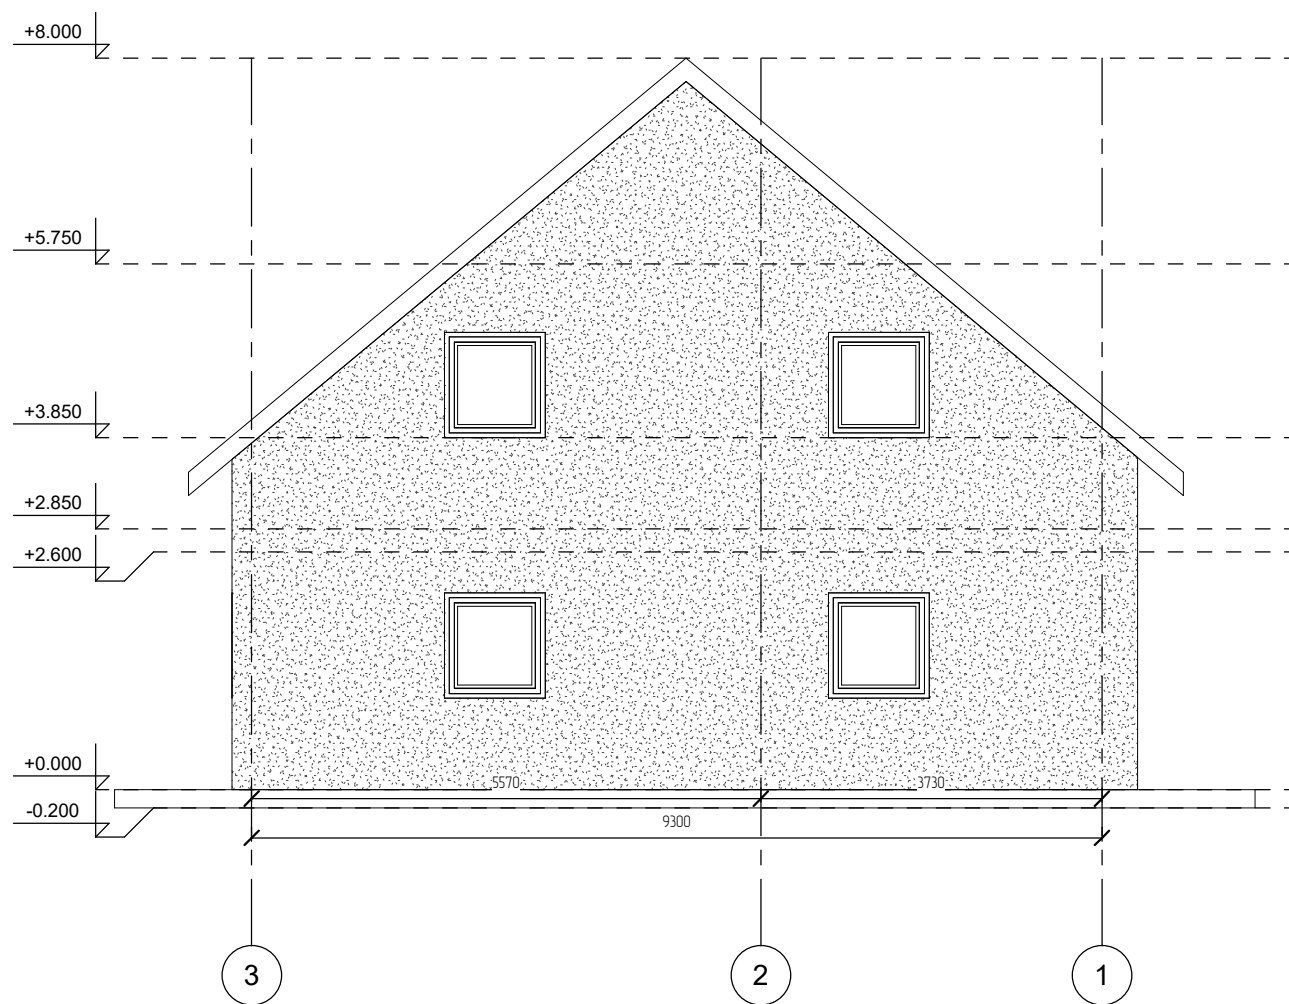

1 Фасад 3 - 1  
1 : 50

|           |              |      |        |         |      |           |      |        |
|-----------|--------------|------|--------|---------|------|-----------|------|--------|
|           |              |      |        |         |      |           |      |        |
|           |              |      |        |         |      |           |      |        |
|           |              |      |        |         |      |           |      |        |
| Изм.      | Коп. уч.     | Лист | № док. | Подпись | Дата |           |      |        |
| Начальник | Руководитель |      |        |         |      | Стадия    | Лист | Листов |
| ГАП       |              |      |        |         |      |           | A106 |        |
| ГИП       |              |      |        |         |      | Без имени |      |        |
| Чертил    | Разработал   |      |        |         |      |           |      |        |
| Проверил  | Проверил     |      |        |         |      |           |      |        |
|           |              |      |        |         |      |           |      |        |

|  |               |              |              |  |             |
|--|---------------|--------------|--------------|--|-------------|
|  | Инов. № подл. | Подп. и дата | Взам. инв. № |  | Согласовано |
|  |               |              |              |  |             |
|  |               |              |              |  |             |

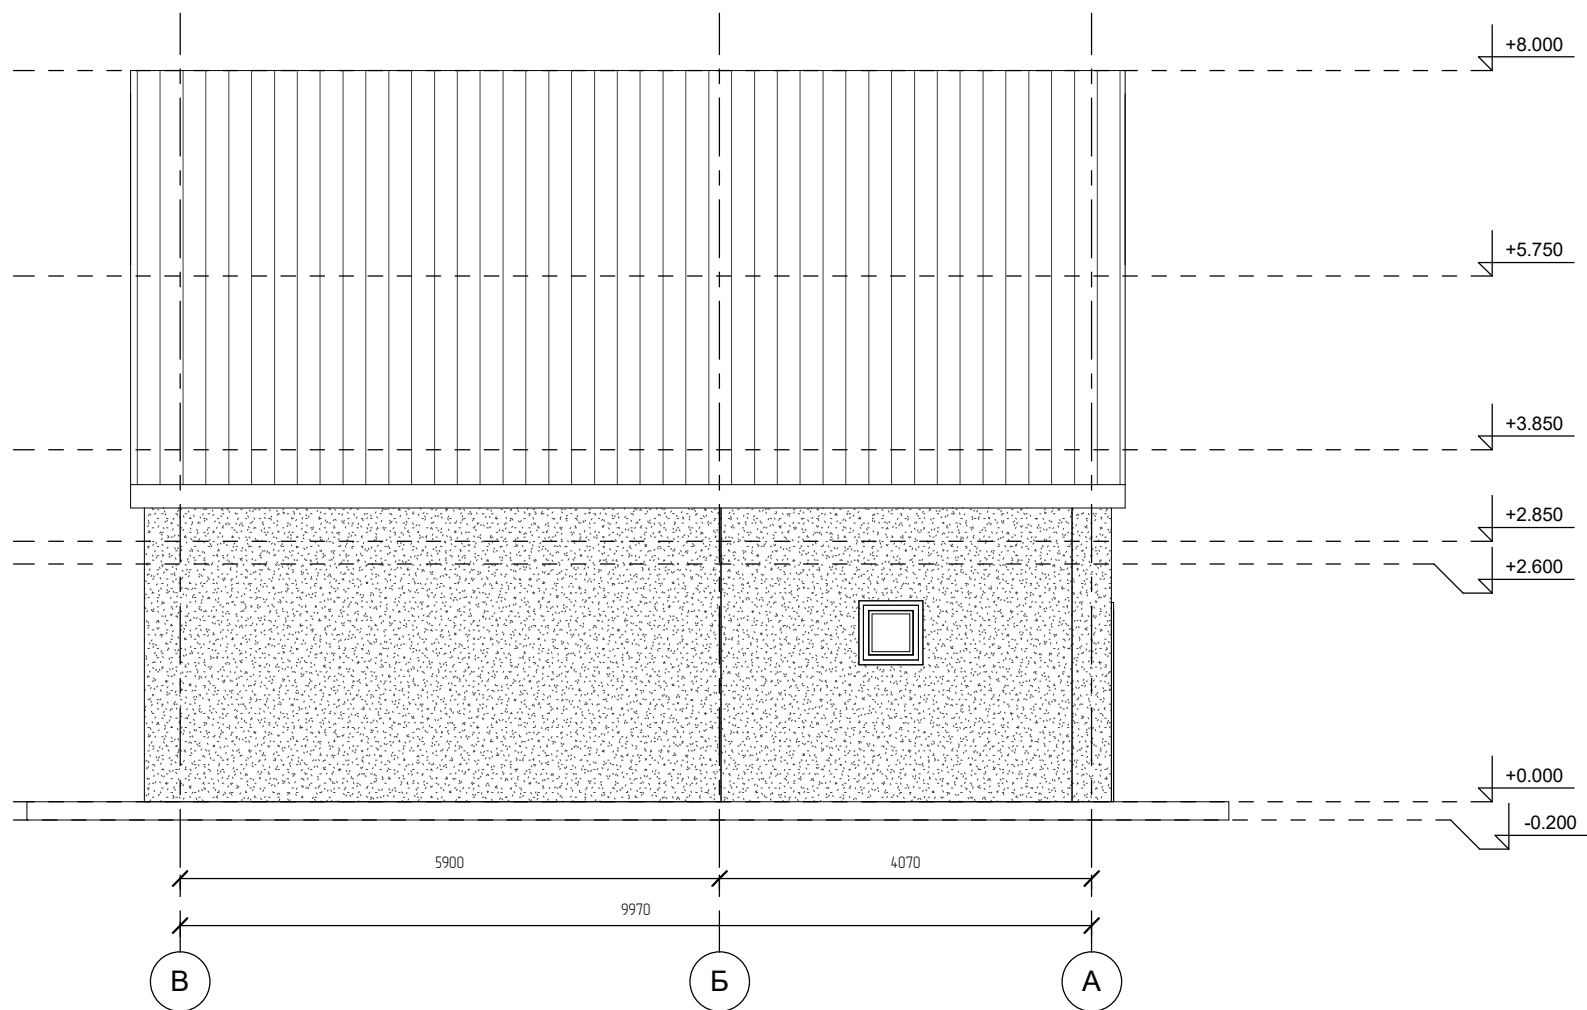

1 Фасад В - А  
1 : 50

[illegible]