


План на отм. 3.300

2
лист АР-15

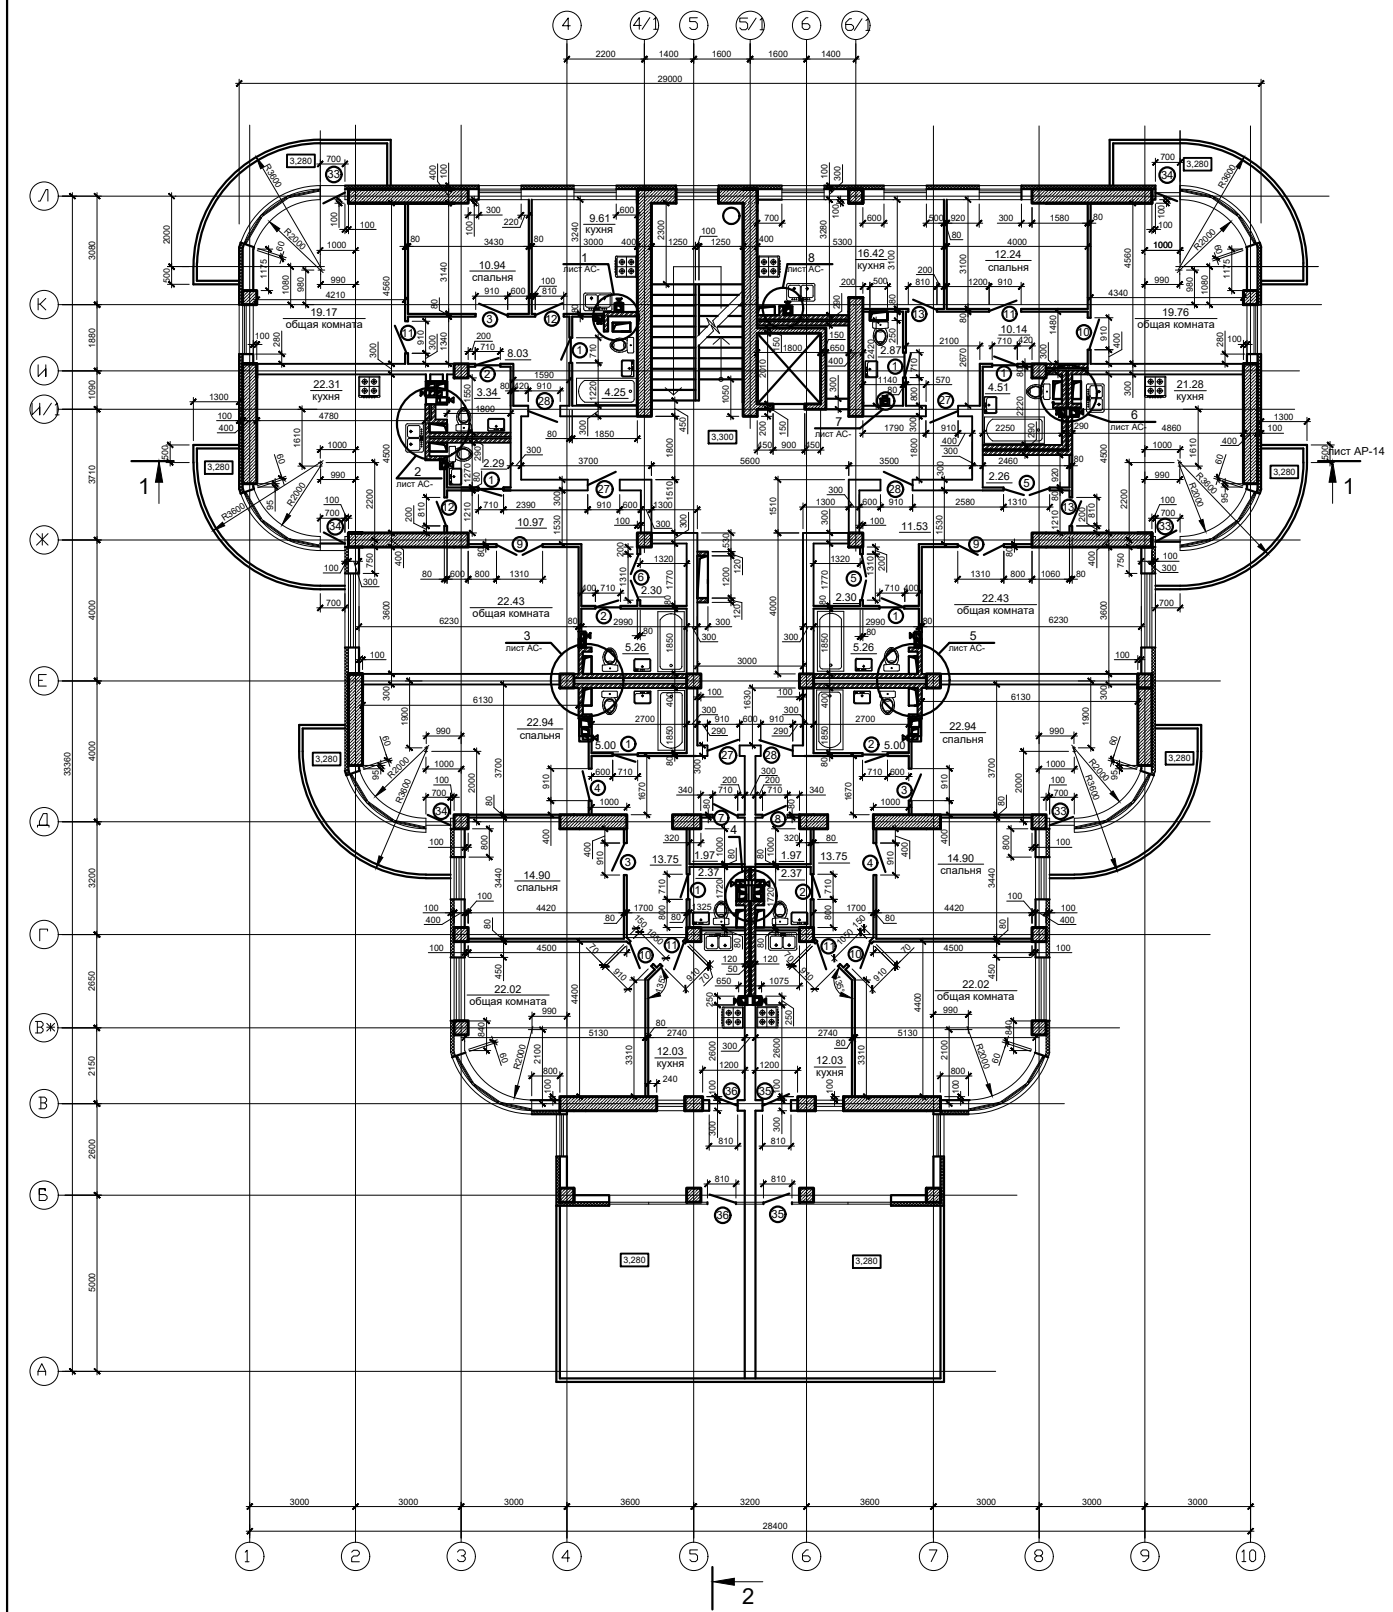

ГЛП						Стация	Лист	Листов
ГАП								
Арх.								
Проверил								