


Будівельний генеральний план М 1:200

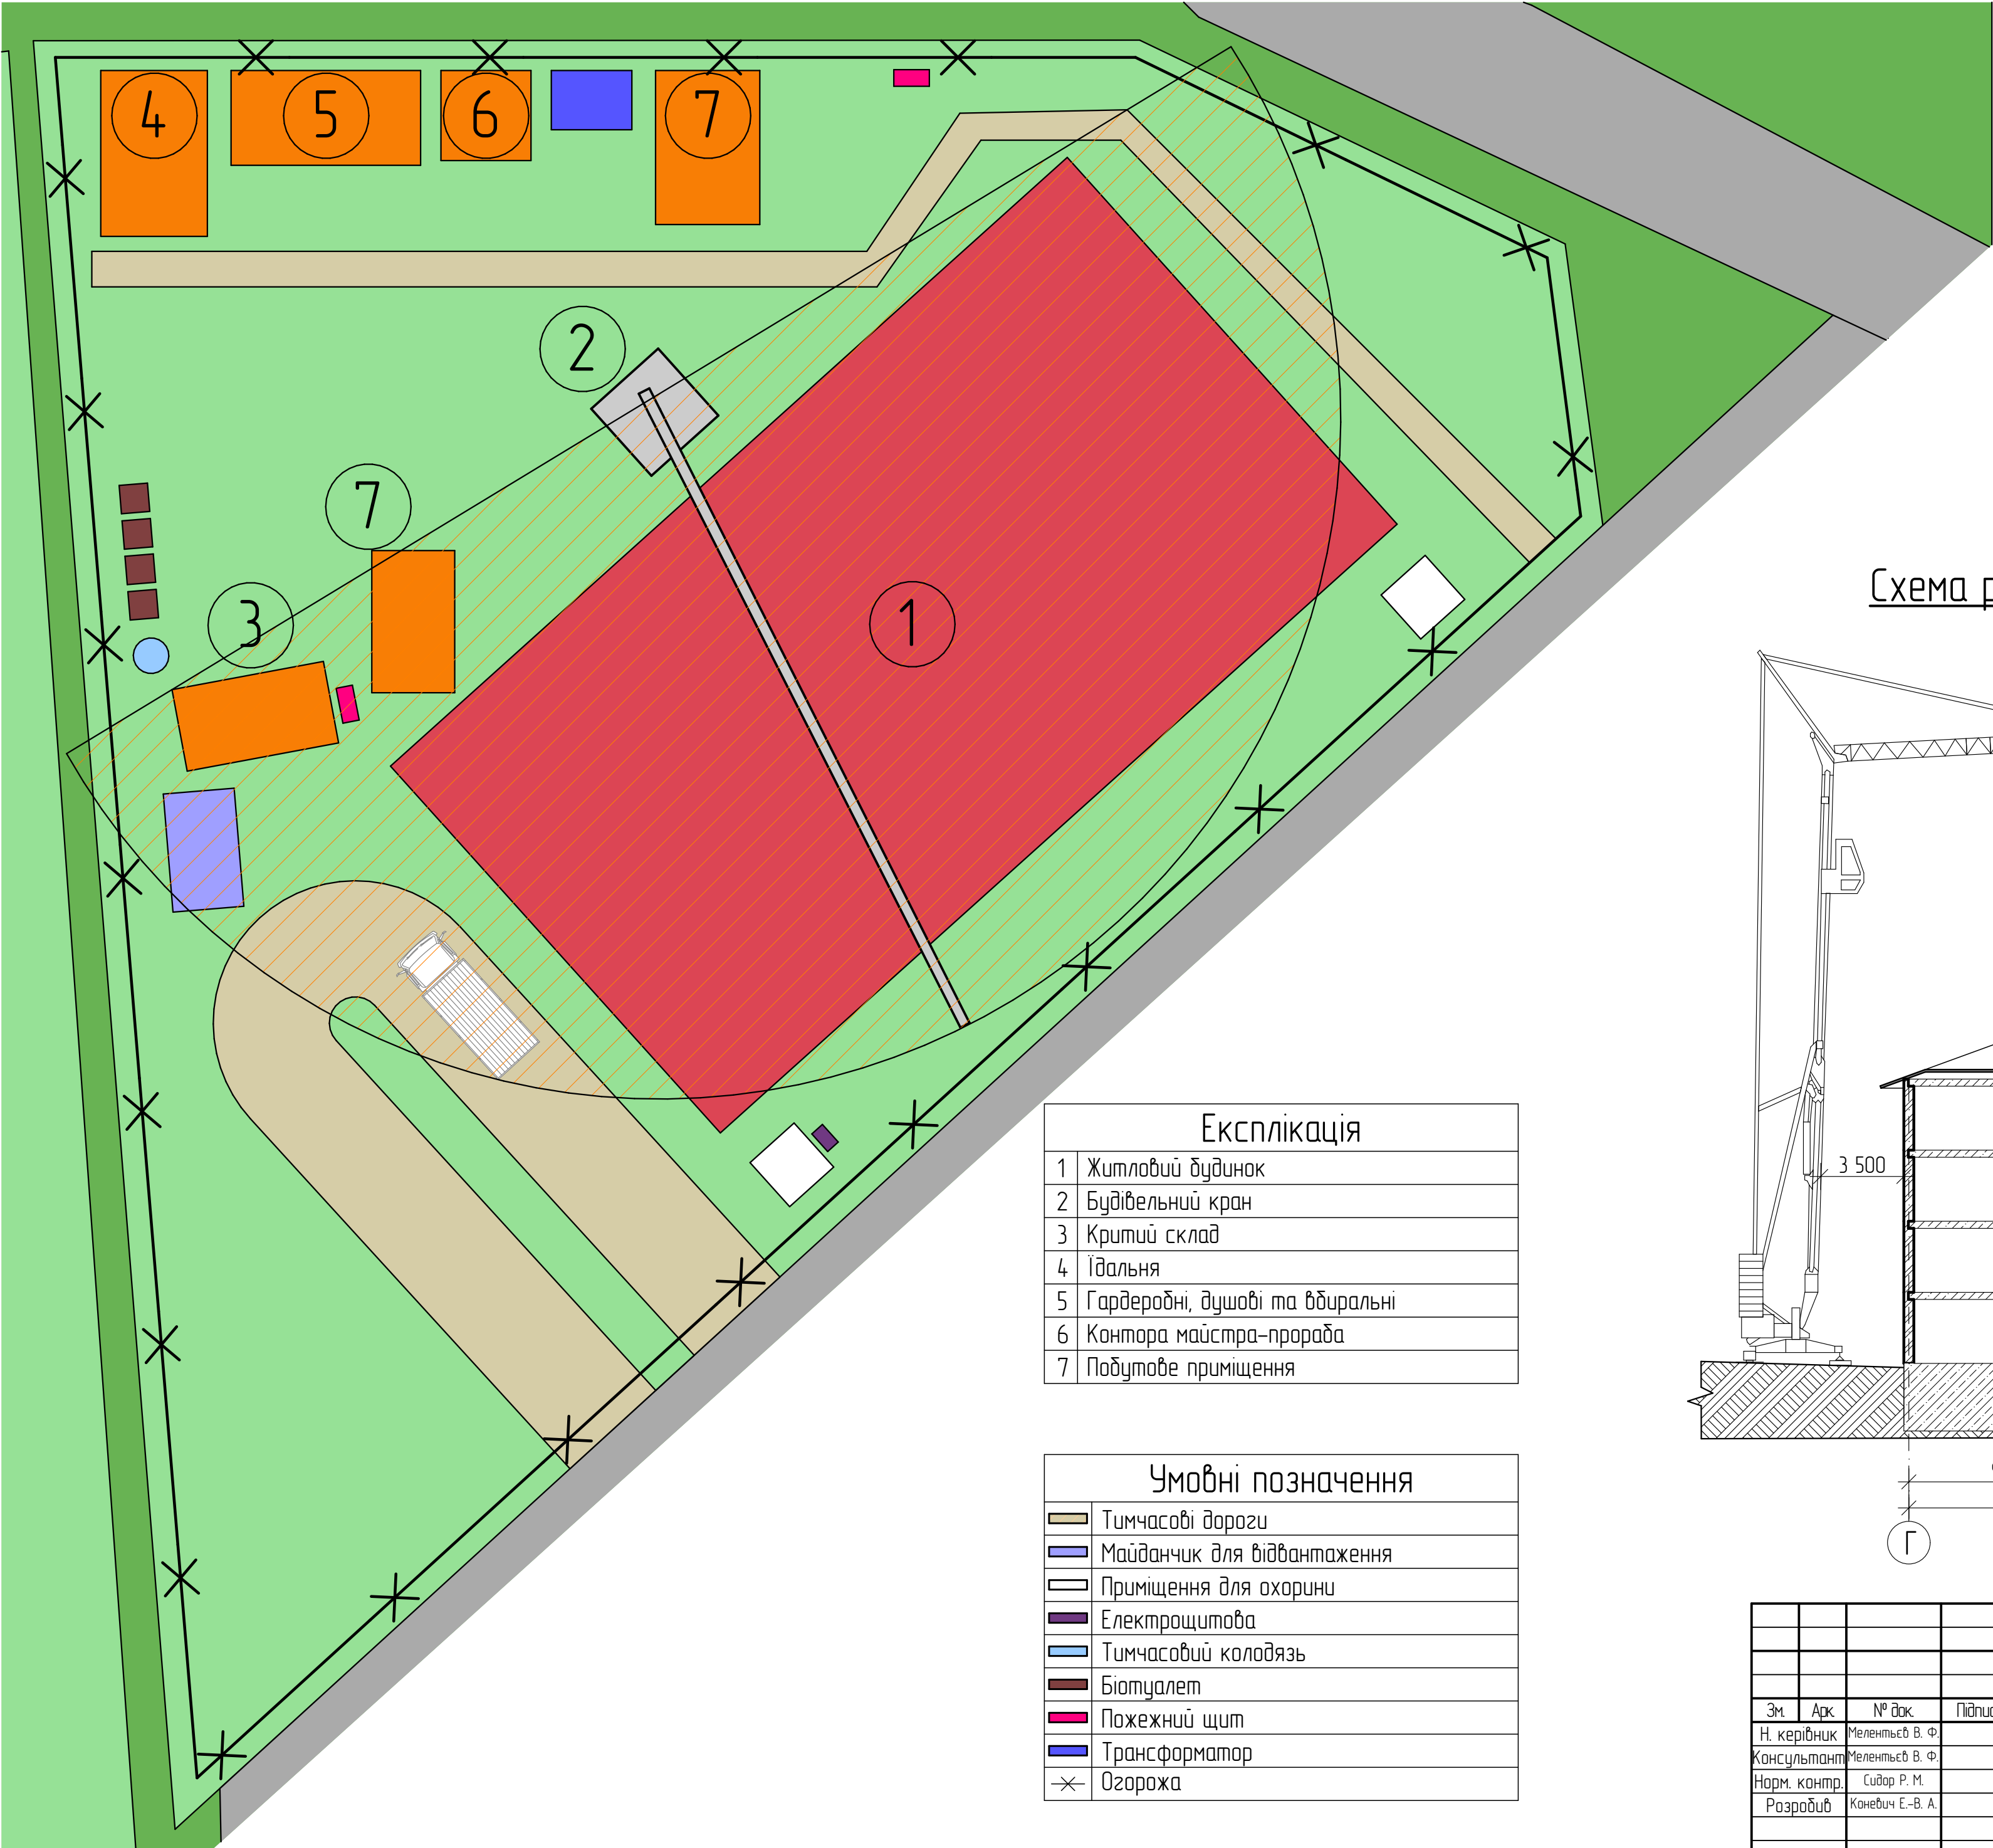


Експлікація

1	Житловий будинок
2	Будівельний кран
3	Критий склад
4	Їдальня
5	Гардеробні, душові та вбиральні
6	Кантора майстра-прораба
7	Подручне приміщення

Умовні позначення

	Тимчасові дороги
	Майданчик для відвантаження
	Приміщення для охорони
	Електрощитова
	Тимчасовий колодязь
	Біотуалет
	Пожезний щит
	Трансформатор
	Огорожа

Схема розташування крану М1:200

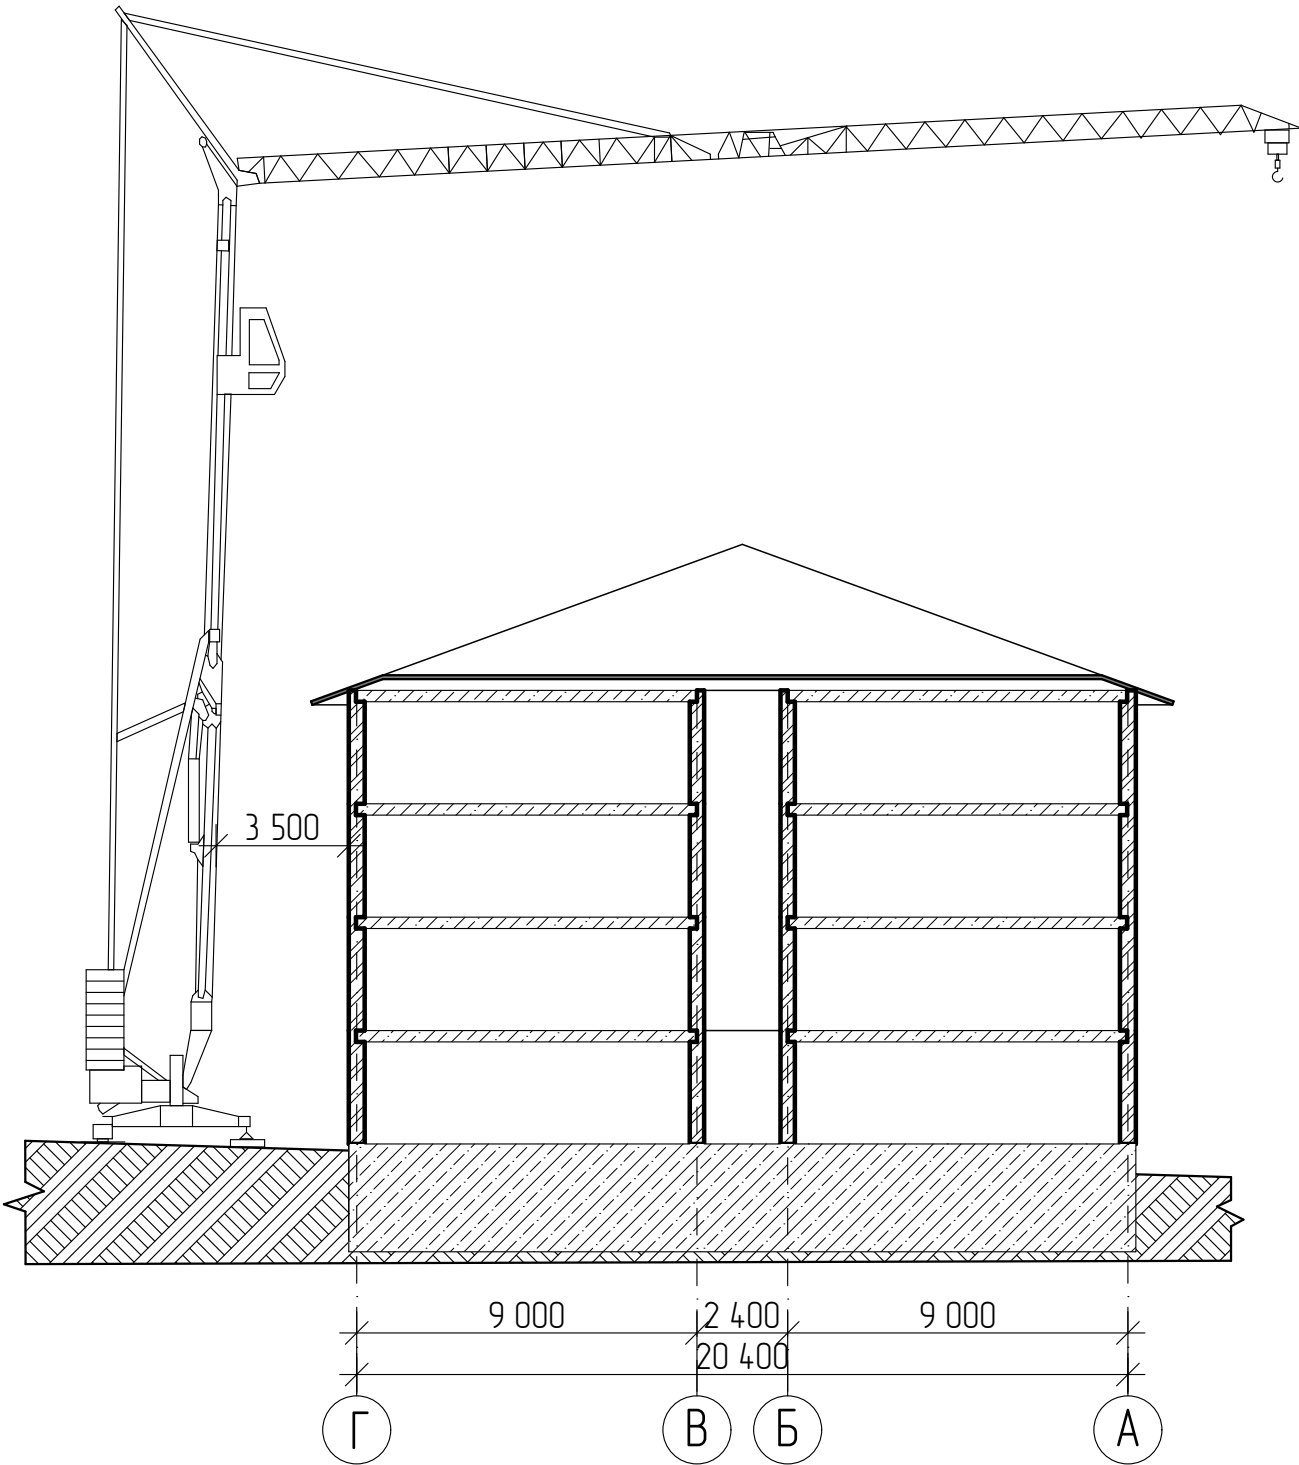

					5.192			
					Житловий будинок для працівників санаторію "Гірська Тиса" у с. Кваси Рахівського району Закарпатської області			
Зм.	Арк.	№ док.	Підпис	Дата	Будівельний генеральний план	Стадія	Аркуш	Аркушів
Н. керівник	Мелентьєв В. Ф.					ДП	1	6
Консультант	Мелентьєв В. Ф.							
Норм. контр.	Сидор Р. М.							
Розробив	Конебич Е.-В. А.				Будівельний генеральний план М1:200, Схема розташування крану М1:200, Експлікація, Умовні позначення	ПГФК ДВНЗ "УжНУ" 4-й курс, група БС-41		


Генеральний план М 1:200



Експлікація	
1	Житловий будинок
2	Спортивний майданчик
3	Стоянка для автомобілів
4	Дитячий майданчик

Умовні позначення	
	Листяні дерева
	Кущі
	Бруківка
	Асфальт
	Гумова плитка
	Покриття з гумової крихти
	Дитяча пісочниця
	Гойдалка на пружині
	Гойдалка
	Дитяча гірка
	Лавочка
	Альтанка

Територія санаторію "Гірська Туса" М 1:2000

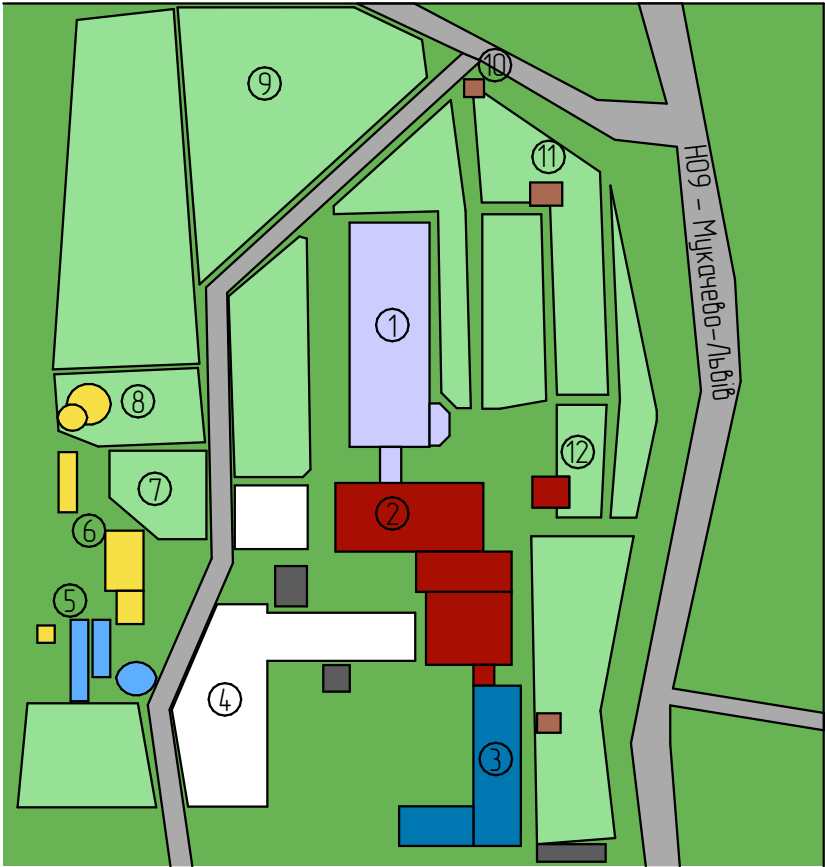


Експлікація	
1	Корпус №1
2	Корпус №2
3	Корпус №3
4	Паркінг
5	Форелеве господарство
6	Апітерапія
7	Дитячий майданчик
8	Спортивно-оздоровчий майданчик
9	Місце будівництва
10	КПП
11	Капличка
12	Альтанка

ТЕП			
№	Назва показника	Площа	
		м²	%
1	Площа ділянки	3021	100
2	Площа забудови	800	26,5
3	Площа озеленення	1433,5	47,5
4	Площа мощення	787,5	26
5	Дитячий майданчик	103,4	
6	Кількість паркомісць	30	


5.192					
Житловий будинок для працівників санаторію "Гірська Туса" у с. Кваси Рахівського району Закарпатської області					
Зм.	Арх.	№ док.	Підпис	Дата	
Н. керівник	Мелентьєв В. Ф.				
Консультант	Кобаль І. І.				
Норм. контр.	Сидор Р. М.				
Розробив	Коневич Е.-В. А.				
Деталі благоустрою та озеленення території				Стадія	Аркуш
				ДП	2
				Аркуш	6
Генеральний план М1:200, Територія санаторію "Гірська Туса" М1:2000, Експлікація, Умовні позначення, ТЕП				ПГФК ДВНЗ "УжНУ" 4-й курс, група БС-41	

M1:200


Фасад 1-5

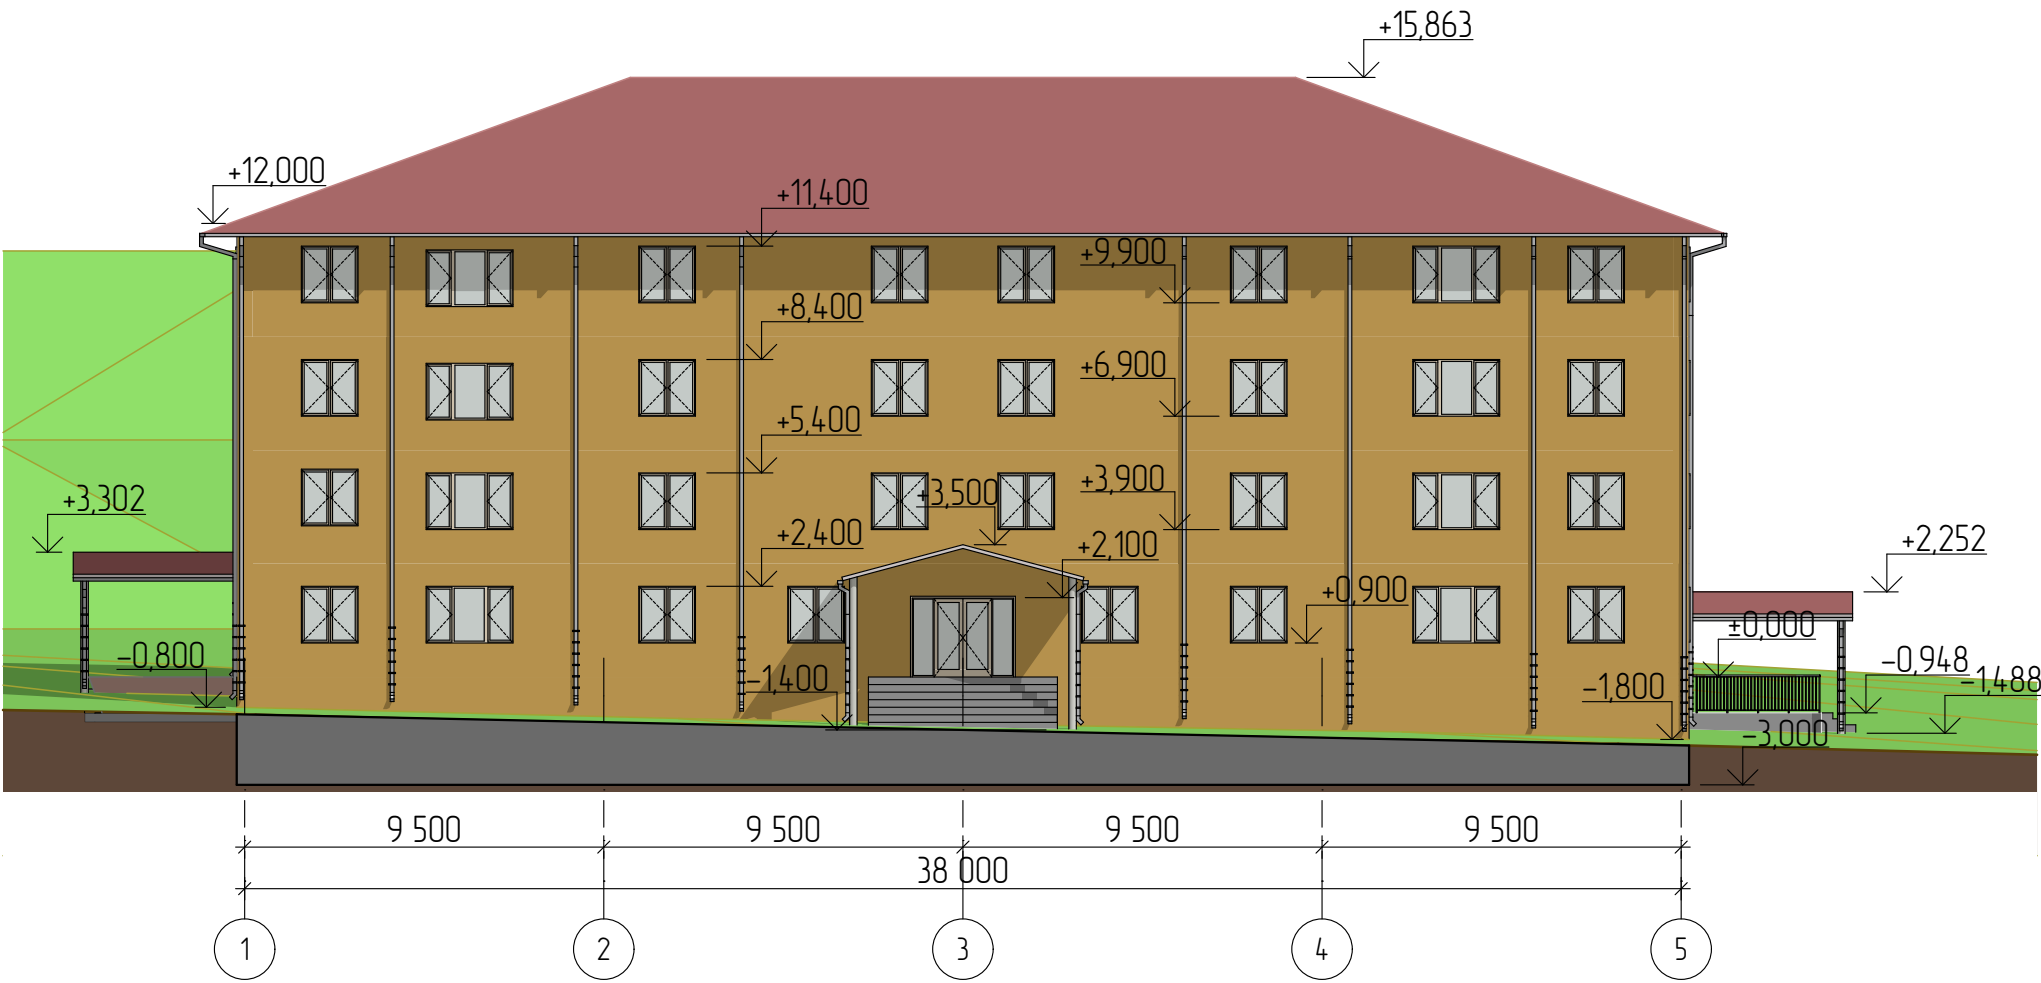


Фасад А-Г

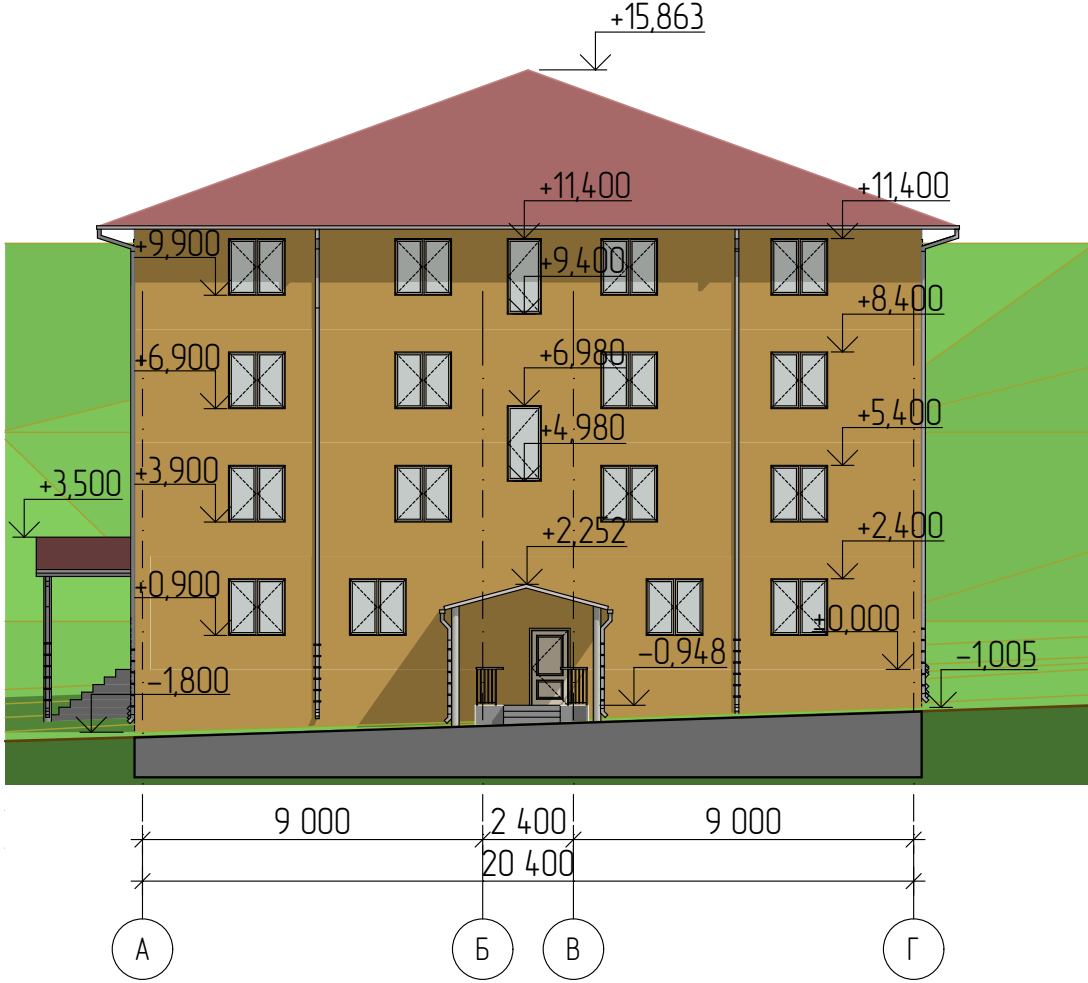

Фасад 5-1

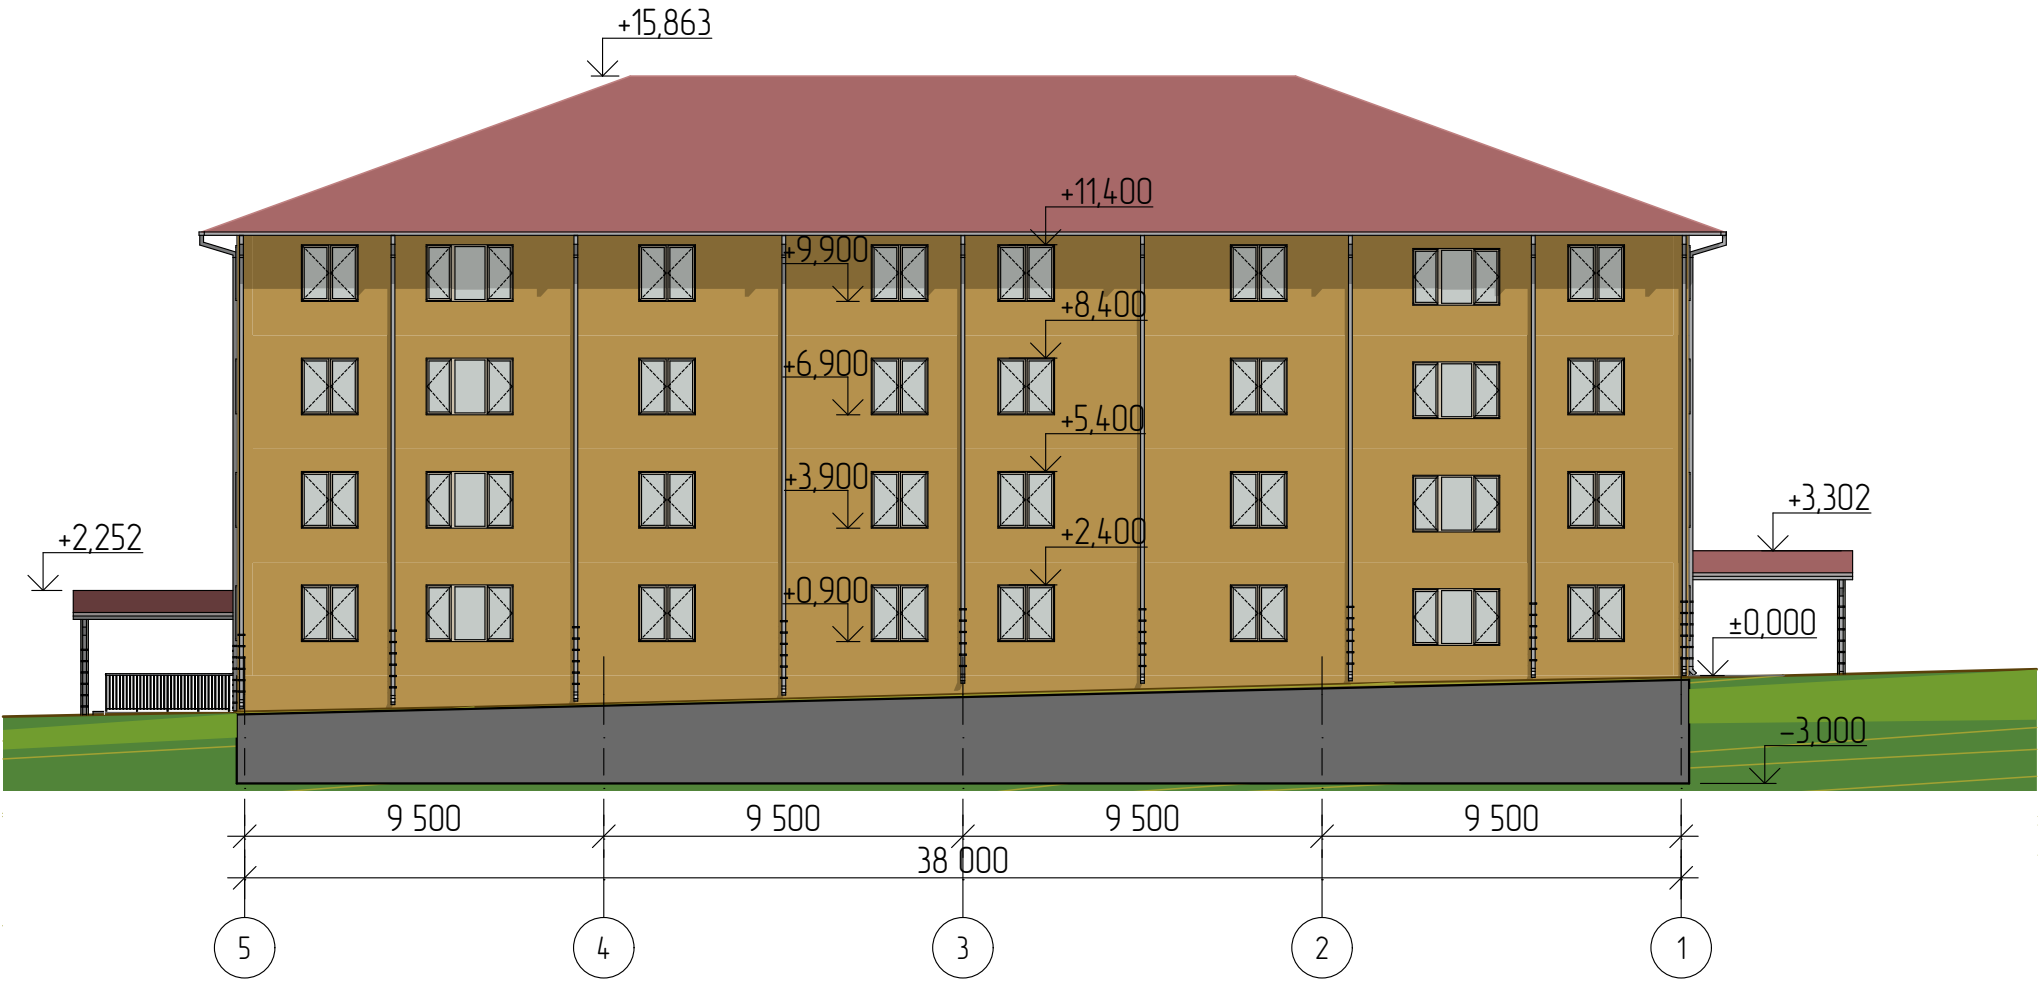

Фасад Г-А

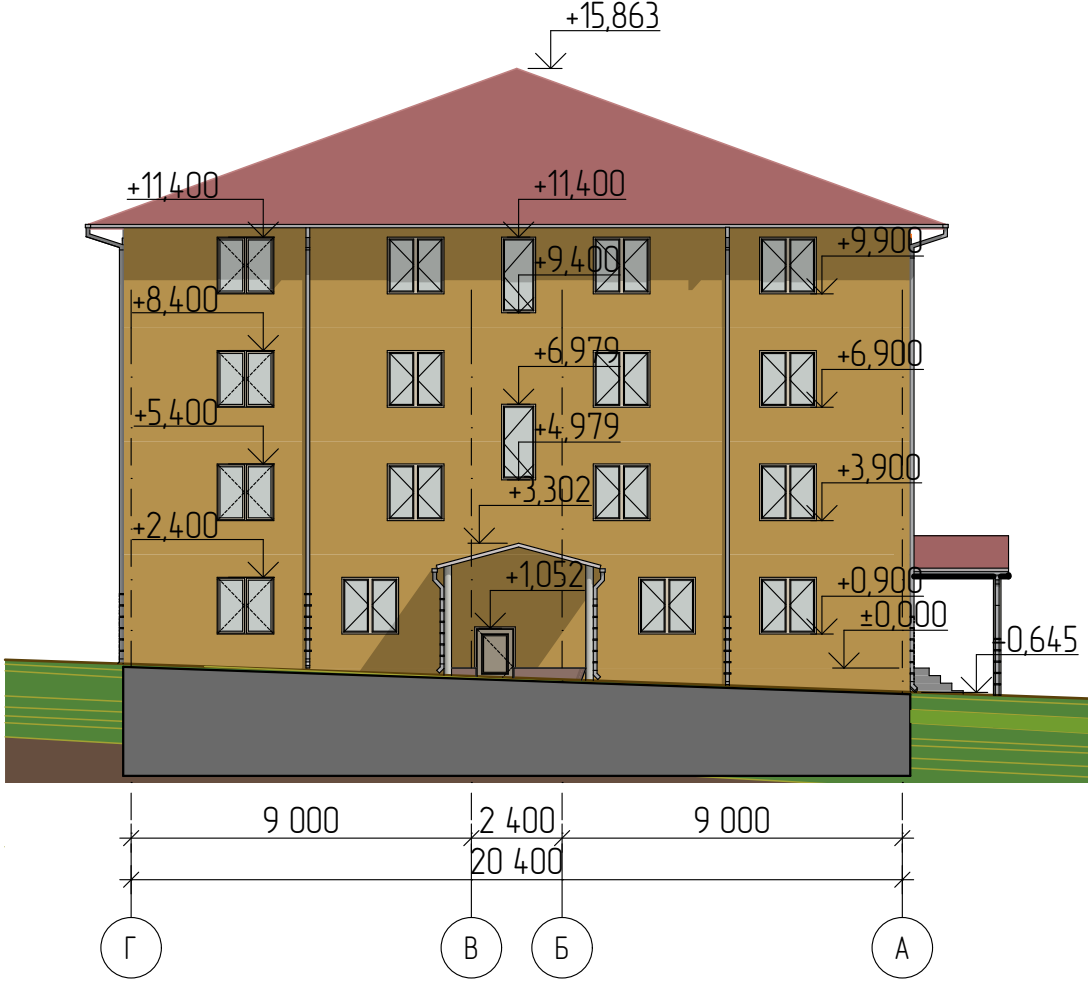

					5.192			
					Житловий будинок для працівників санаторію "Гірська Туза" у с. Кваси Рахівського району Закарпатської області			
Зм.	Арх.	№ док.	Підпис	Дата	Архітектурно-планувальні рішення будівлі	Стадія	Аркуш	Аркушів
Н. керівник	Мелентьєв В. Ф.					ДП	3	6
Консультант	Кобаль І. І.							
Норм. контр.	Сидор Р. М.							
Розробив	Коневич Е.-В. А.				Фасад 1-5, Фасад 5-1, Фасад А-Г, Фасад Г-А	ПГФК ДВНЗ "УжНУ" 4-й курс, група БС-41		

M1:200

План 1-го поверху




Експлікація

№	Назва	Площа	№	Назва	Площа
42	Коридор	80,80	67	Спальня	15,62
43	Спальня	19,01	68	Спальня	19,43
44	Спальня	16,04	69	Кухня-їдальня	22,16
45	Хол	10,84	70	Хол	10,56
46	Кухня-їдальня	21,68	71	Санвузол	2,39
47	Ванна кімната	4,38	72	Ванна кімната	4,20
48	Санвузол	2,39	73	Кухня-їдальня	15,94
49	Спальня	19,40	74	Хол	10,56
50	Кухня-їдальня	16,36	75	Санвузол	2,39
51	Спальня	21,68	76	Ванна кімната	4,20
52	Хол	10,84	77	Спальня	22,16
53	Ванна кімната	4,38	78	Спальня	22,16
54	Санвузол	2,39	79	Хол	10,56
55	Санвузол	2,39	80	Ванна кімната	4,20
56	Ванна кімната	4,38	81	Санвузол	2,39
57	Спальня	21,68	82	Кухня-їдальня	15,94
58	Хол	10,84	83	Спальня	19,83
59	Кухня-їдальня	16,36	84	Кухня-їдальня	22,16
60	Спальня	19,40	85	Ванна кімната	4,20
61	Санвузол	2,39	86	Санвузол	2,39
62	Ванна кімната	4,38	87	Хол	10,56
63	Кухня-їдальня	21,68	88	Спальня	15,62
64	Хол	10,84	89	Спальня	19,43
65	Спальня	16,04	90	Спальня	19,83
66	Спальня	19,01			678,46 м ²

Експлікація


№	Назва	Площа	№	Назва	Площа
1	Спальня	19,01	22	Спальня	19,83
2	Кухня-їдальня	21,68	23	Спальня	22,16
3	Спальня	19,40	24	Кухня	15,94
4	Хол	23,16	25	Хол	10,56
5	Спальня	16,04	26	Ванна кімната	4,20
6	Санвузол	3,29	27	Санвузол	2,39
7	Ванна кімната	7,67	28	Санвузол	2,39
8	Спальня	19,01	29	Ванна кімната	4,20
9	Кухня-їдальня	21,68	30	Спальня	22,16
10	Спальня	19,40	31	Хол	10,56
11	Хол	23,16	32	Кухня	15,94
12	Спальня	16,03	33	Спальня	19,83
13	Санвузол	3,29	34	Санвузол	2,39
14	Ванна кімната	7,67	35	Ванна кімната	4,20
15	Коридор	125,63	36	Кухня-їдальня	22,16
16	Спальня	19,43	37	Хол	10,56
17	Спальня	15,62	38	Спальня	15,62
18	Кухня-їдальня	22,16	39	Спальня	19,43
19	Хол	10,56	40	Пральна кімната	18,71
20	Ванна кімната	4,20	41	Пральна кімната	18,71
21	Санвузол	2,39			682,42 м ²

План 2-4-го поверхів

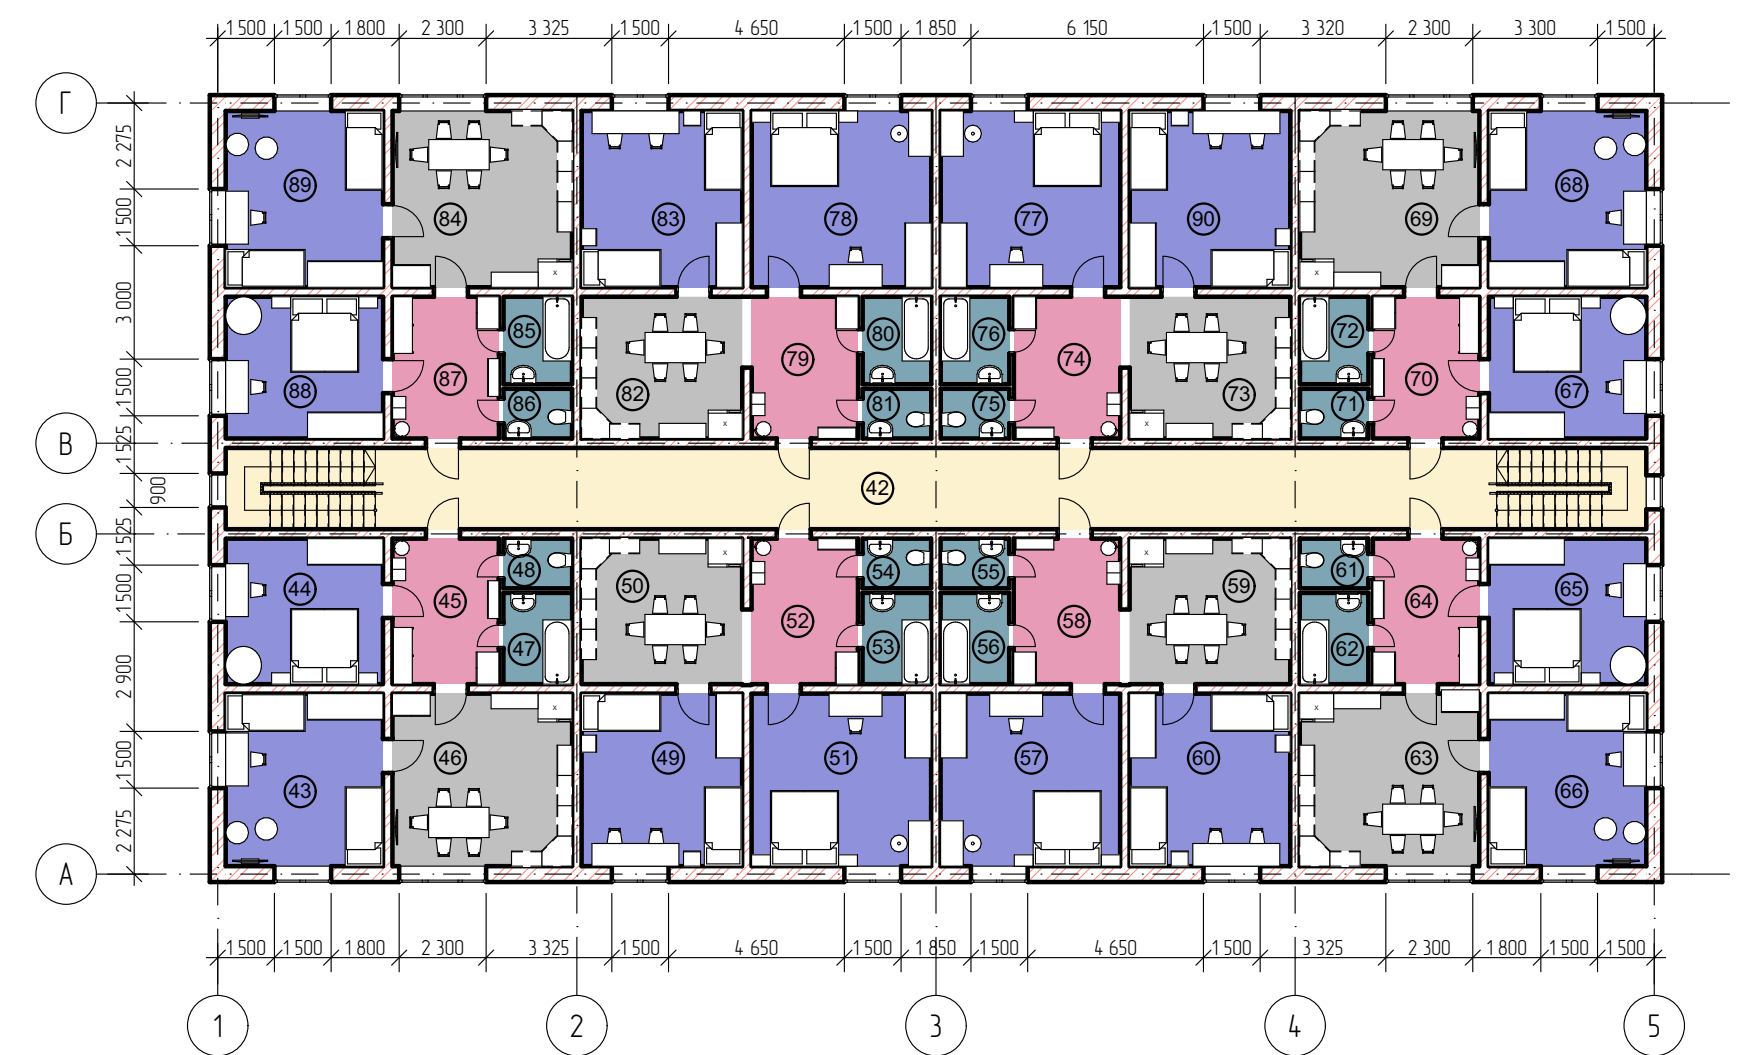


					5.192
					Житловий будинок для працівників санаторію "Гірська Туса" у с. Кваси Рахівського району Закарпатської області
Зм.	Арк.	№ док.	Підпис	Дата	
Н. керівник	Мелентьєв В. Ф.				Плани поверхів
Консультант	Мелентьєв В. Ф.				
Норм. контр.	Сидор Р. М.				
Розробив	Конебич Е.-В. А.				
					План 1-го поверху, План 2-4-го поверхів, Експлікація
					ПГФК ДВНЗ "УжНУ" 4-й курс, група БС-41


Переріз 1-1 М1:200

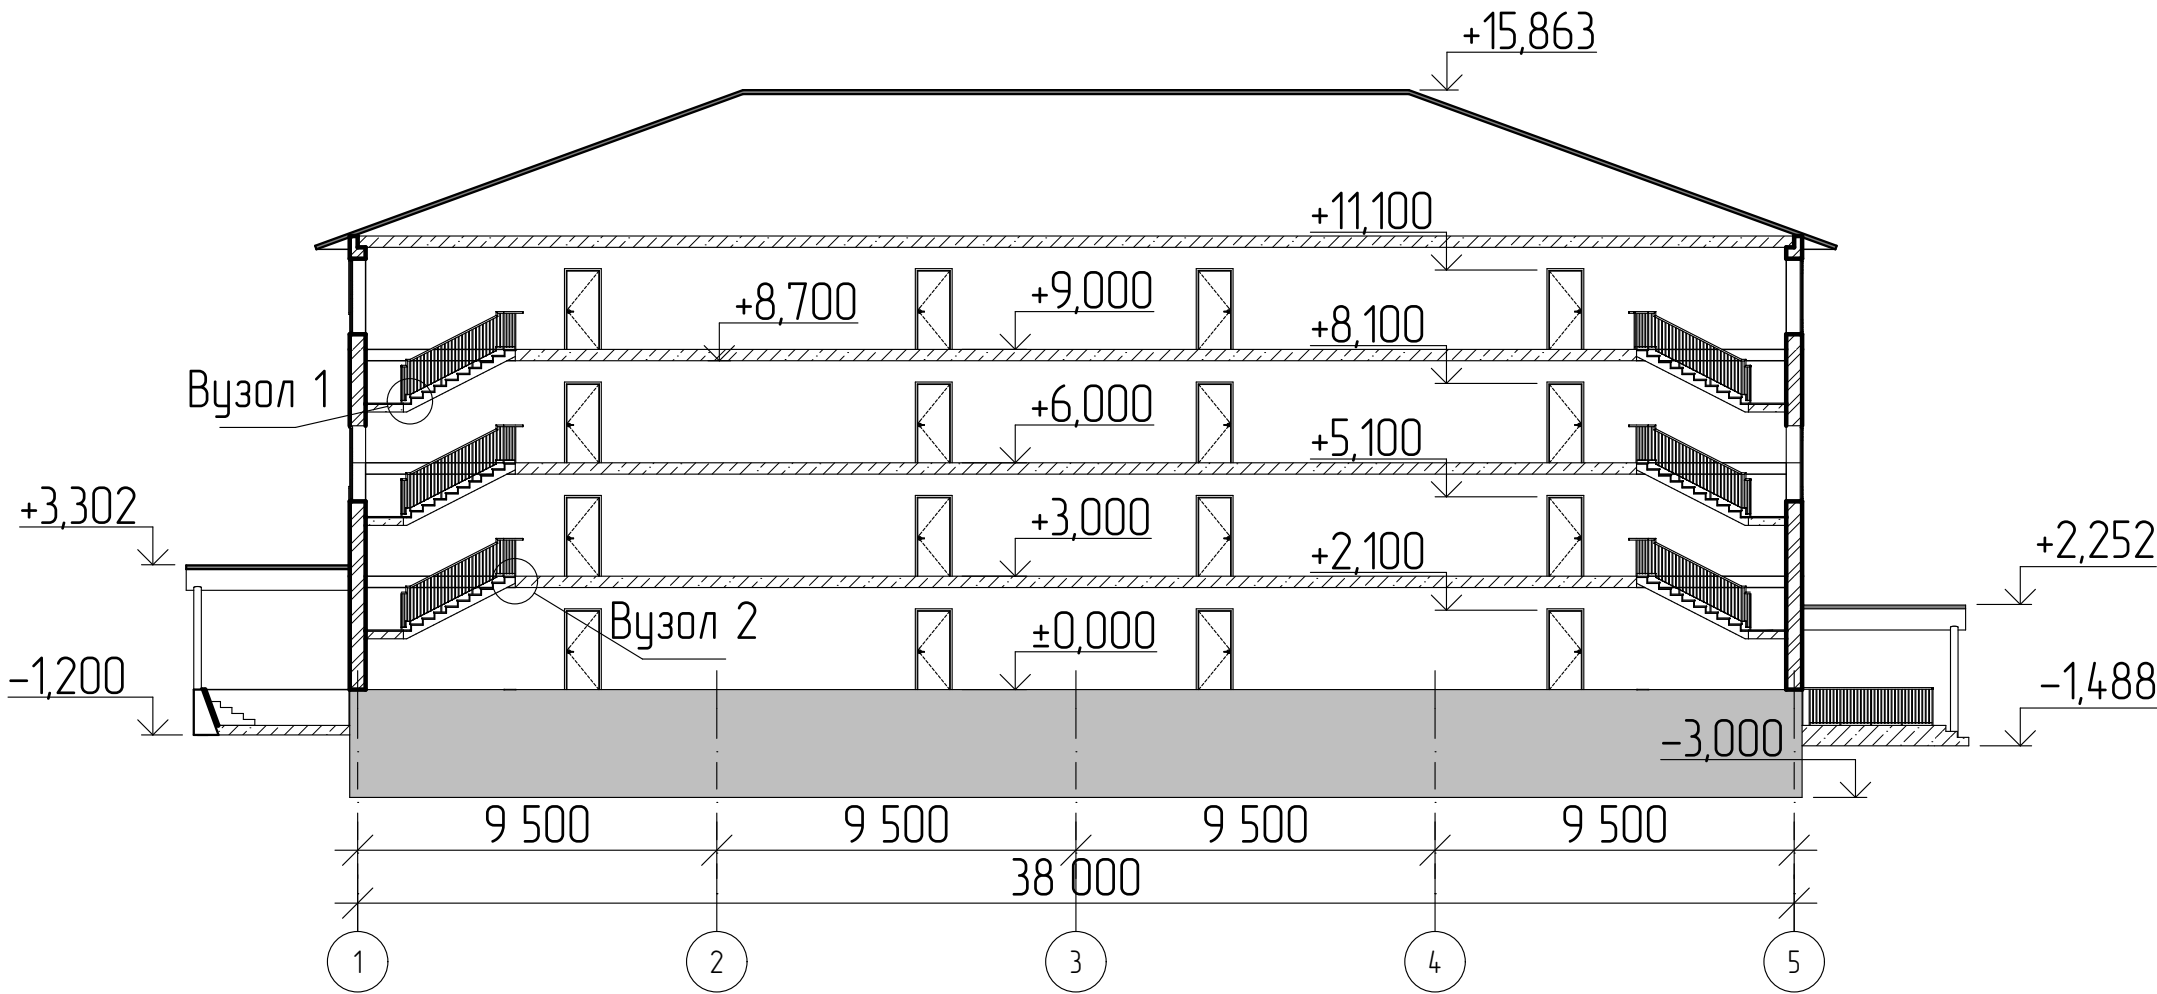


Переріз 2-2 М1:200

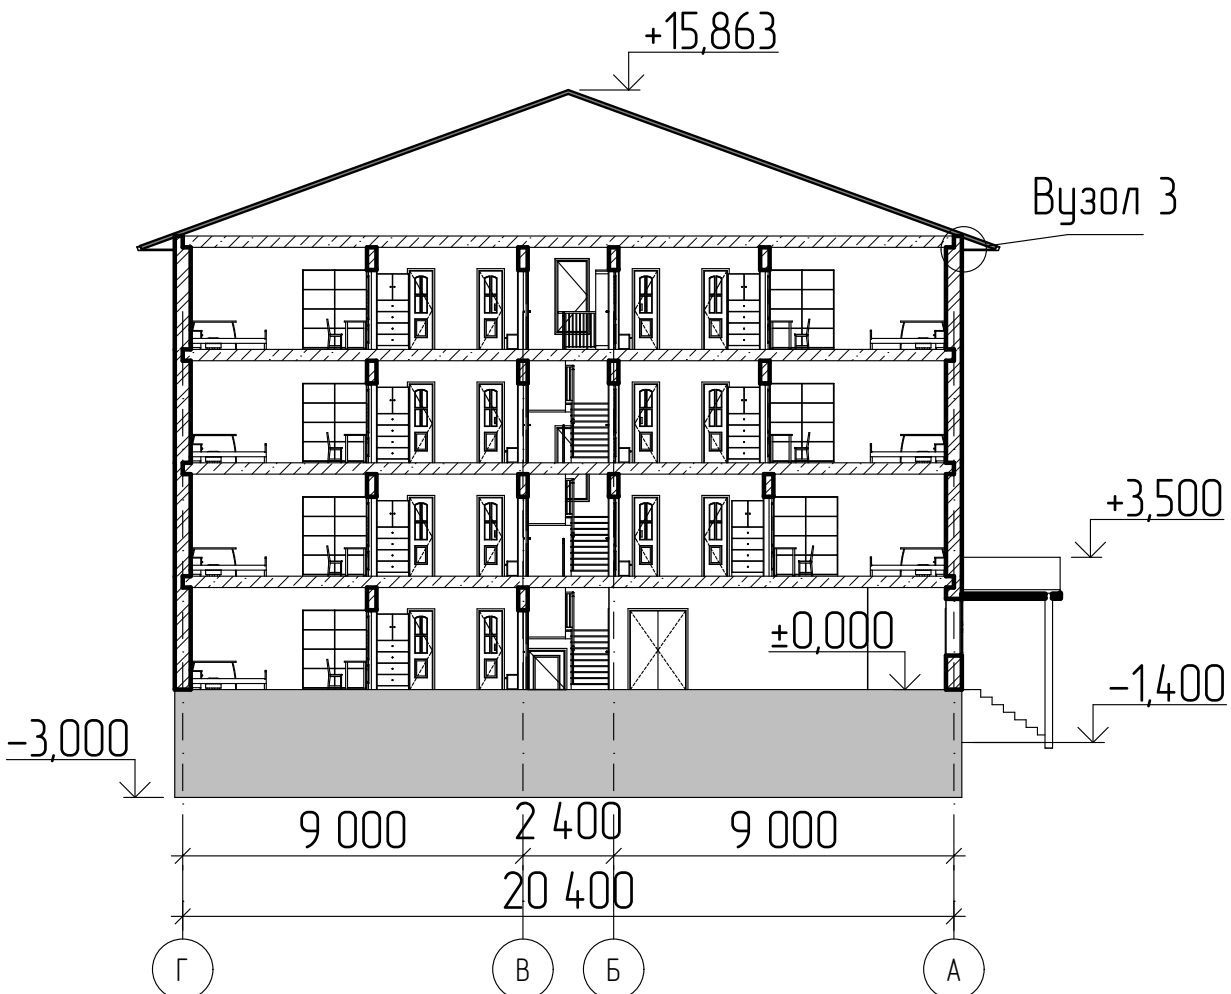


Вузол 1 М1:10

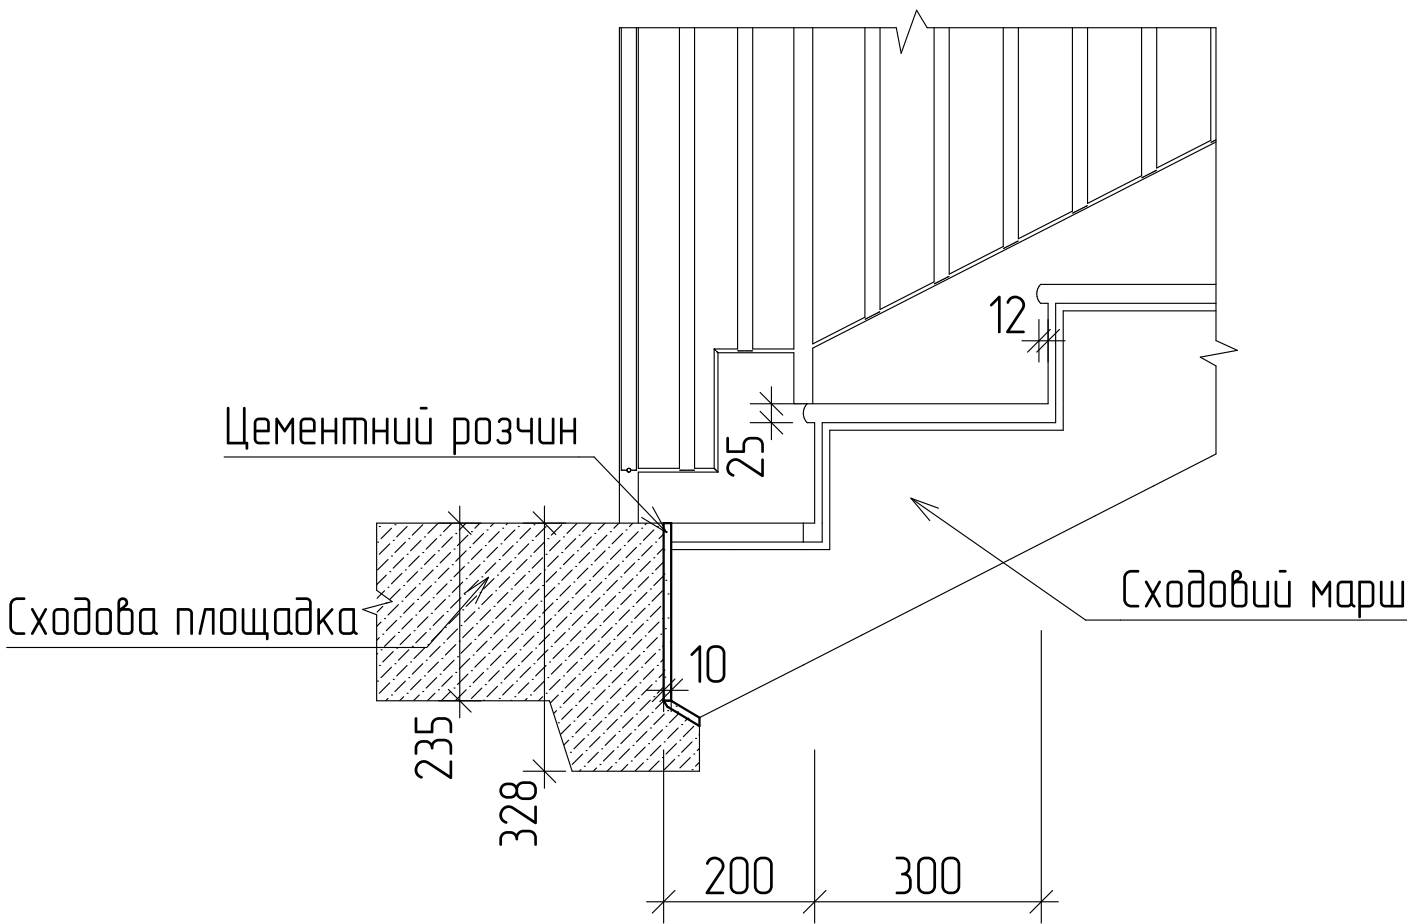

Вузол 2 М1:10

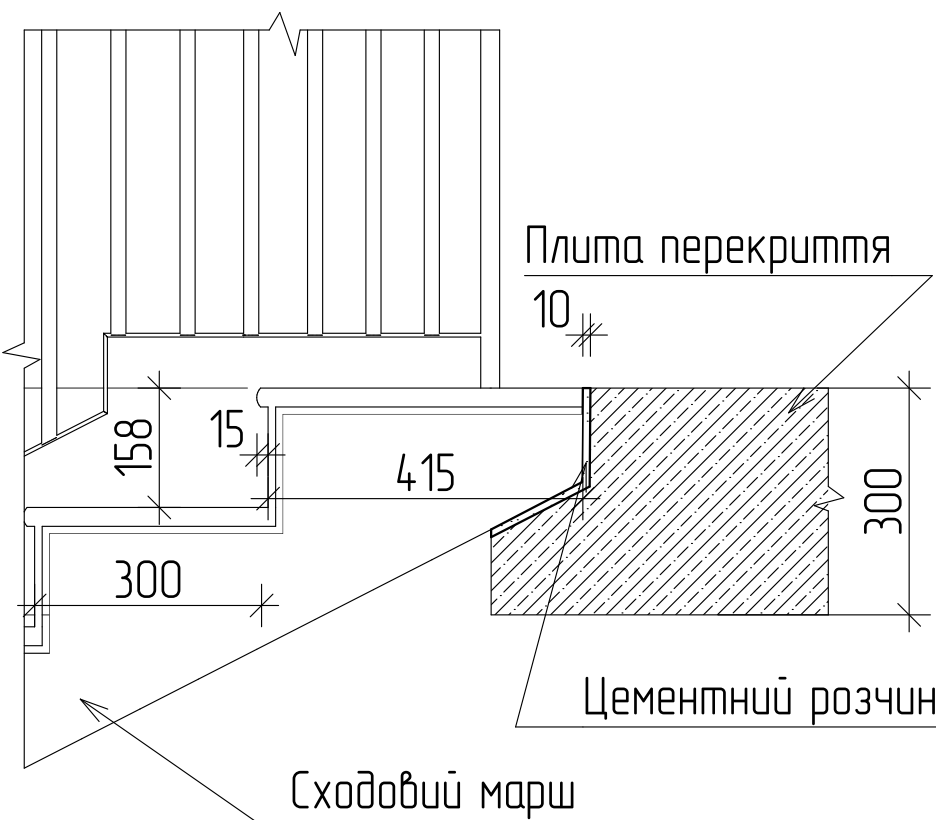


Вузол 3 М1:20

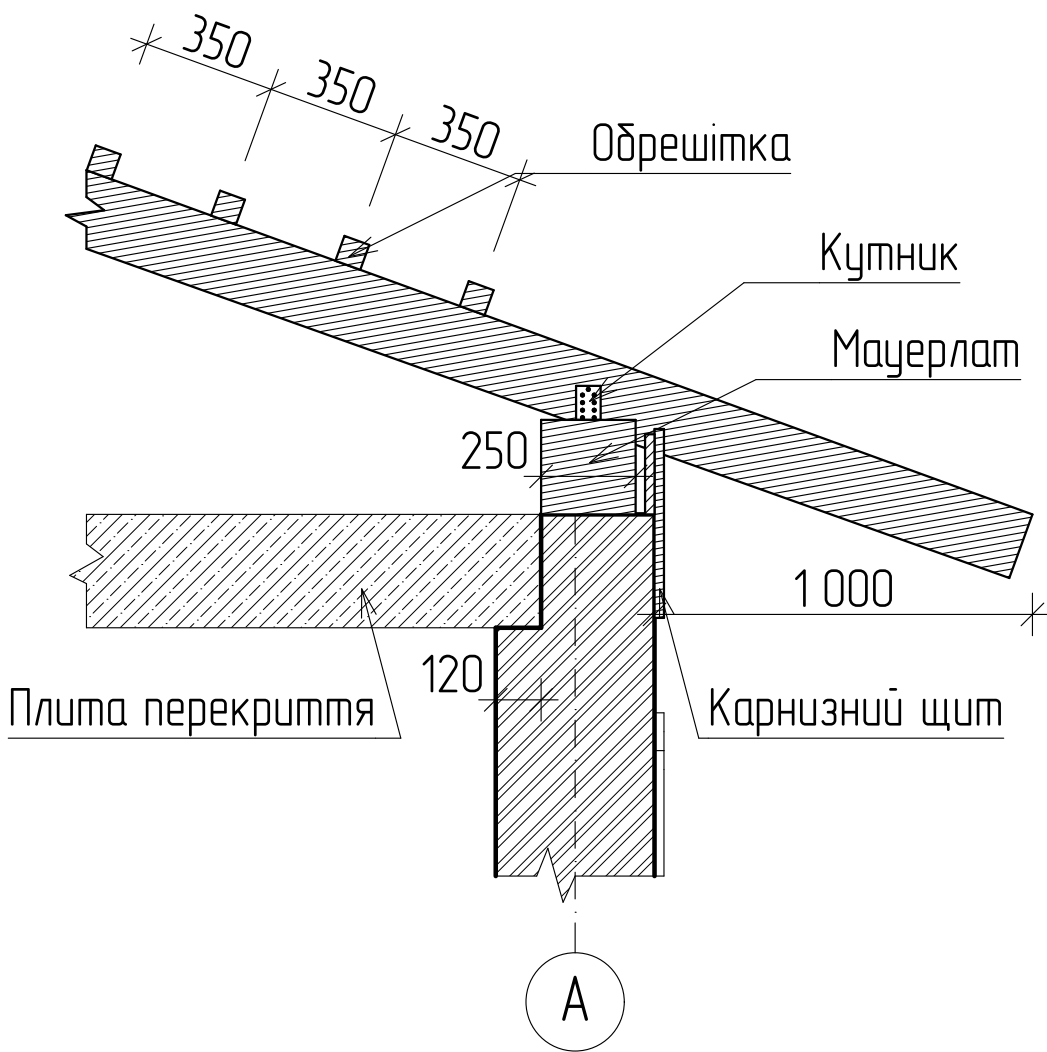


5.192					Житловий будинок для працівників санаторію "Гірська Тиса" у с. Кваси Рахівського району Закарпатської області			
Зм.	Арх.	№ док.	Підпис	Дата	Перерізи	Стадія	Аркуш	Аркушів
Н. керівник	Мелентьєв В. Ф.					ДП	5	6
Консультант	Мелентьєв В. Ф.							
Норм. контр.	Сидор Р. М.							
Розробив	Конечич Е.-В. А.				Переріз 1-1 М1:200, Переріз 2-2 М1:200, Вузол 1 М1:10, Вузол 2 М1:10, Вузол 3 М1:20	ПГФК ДВНЗ "УжНУ" 4-й курс, група БС-41		


План фундаменти М1:200

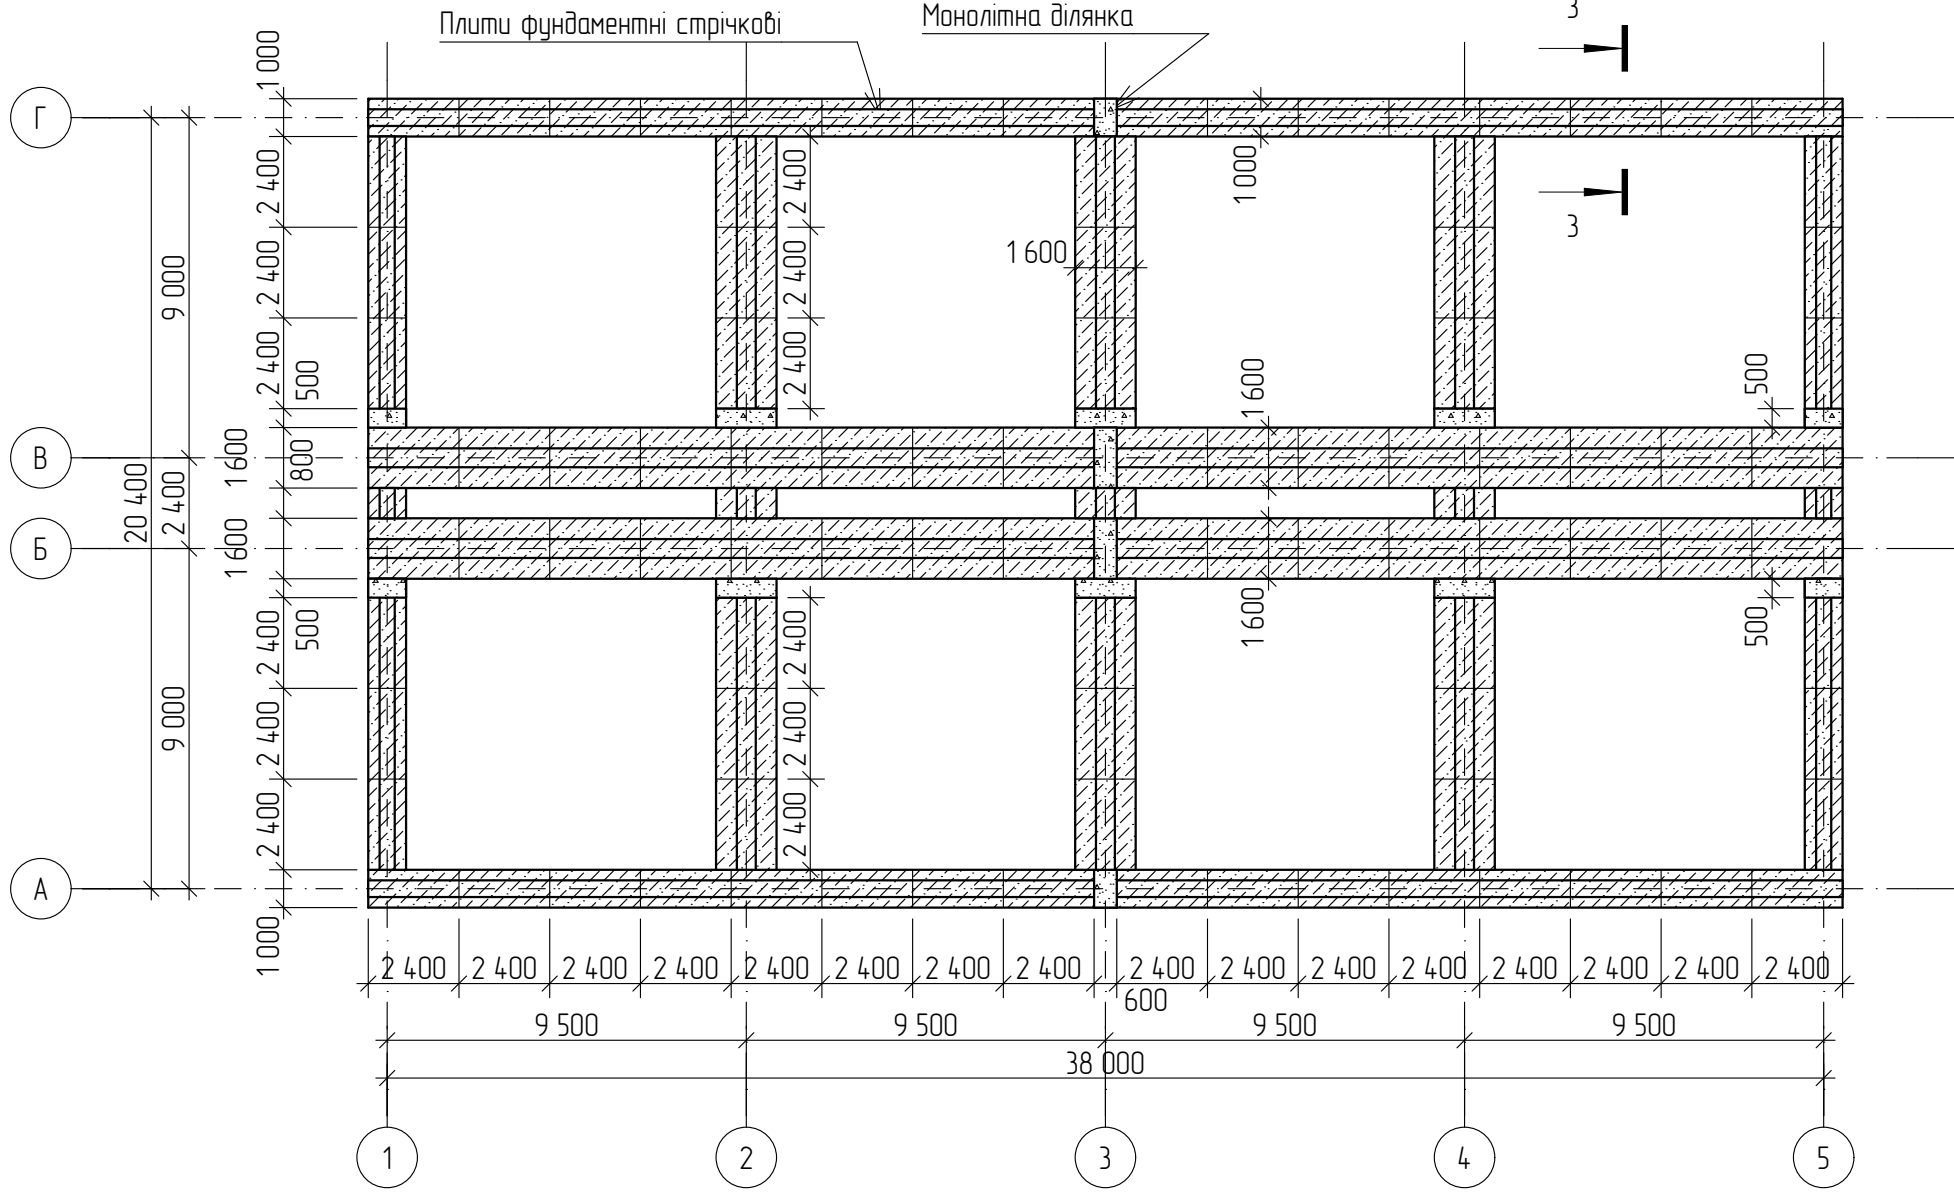


План перекриття М1:200

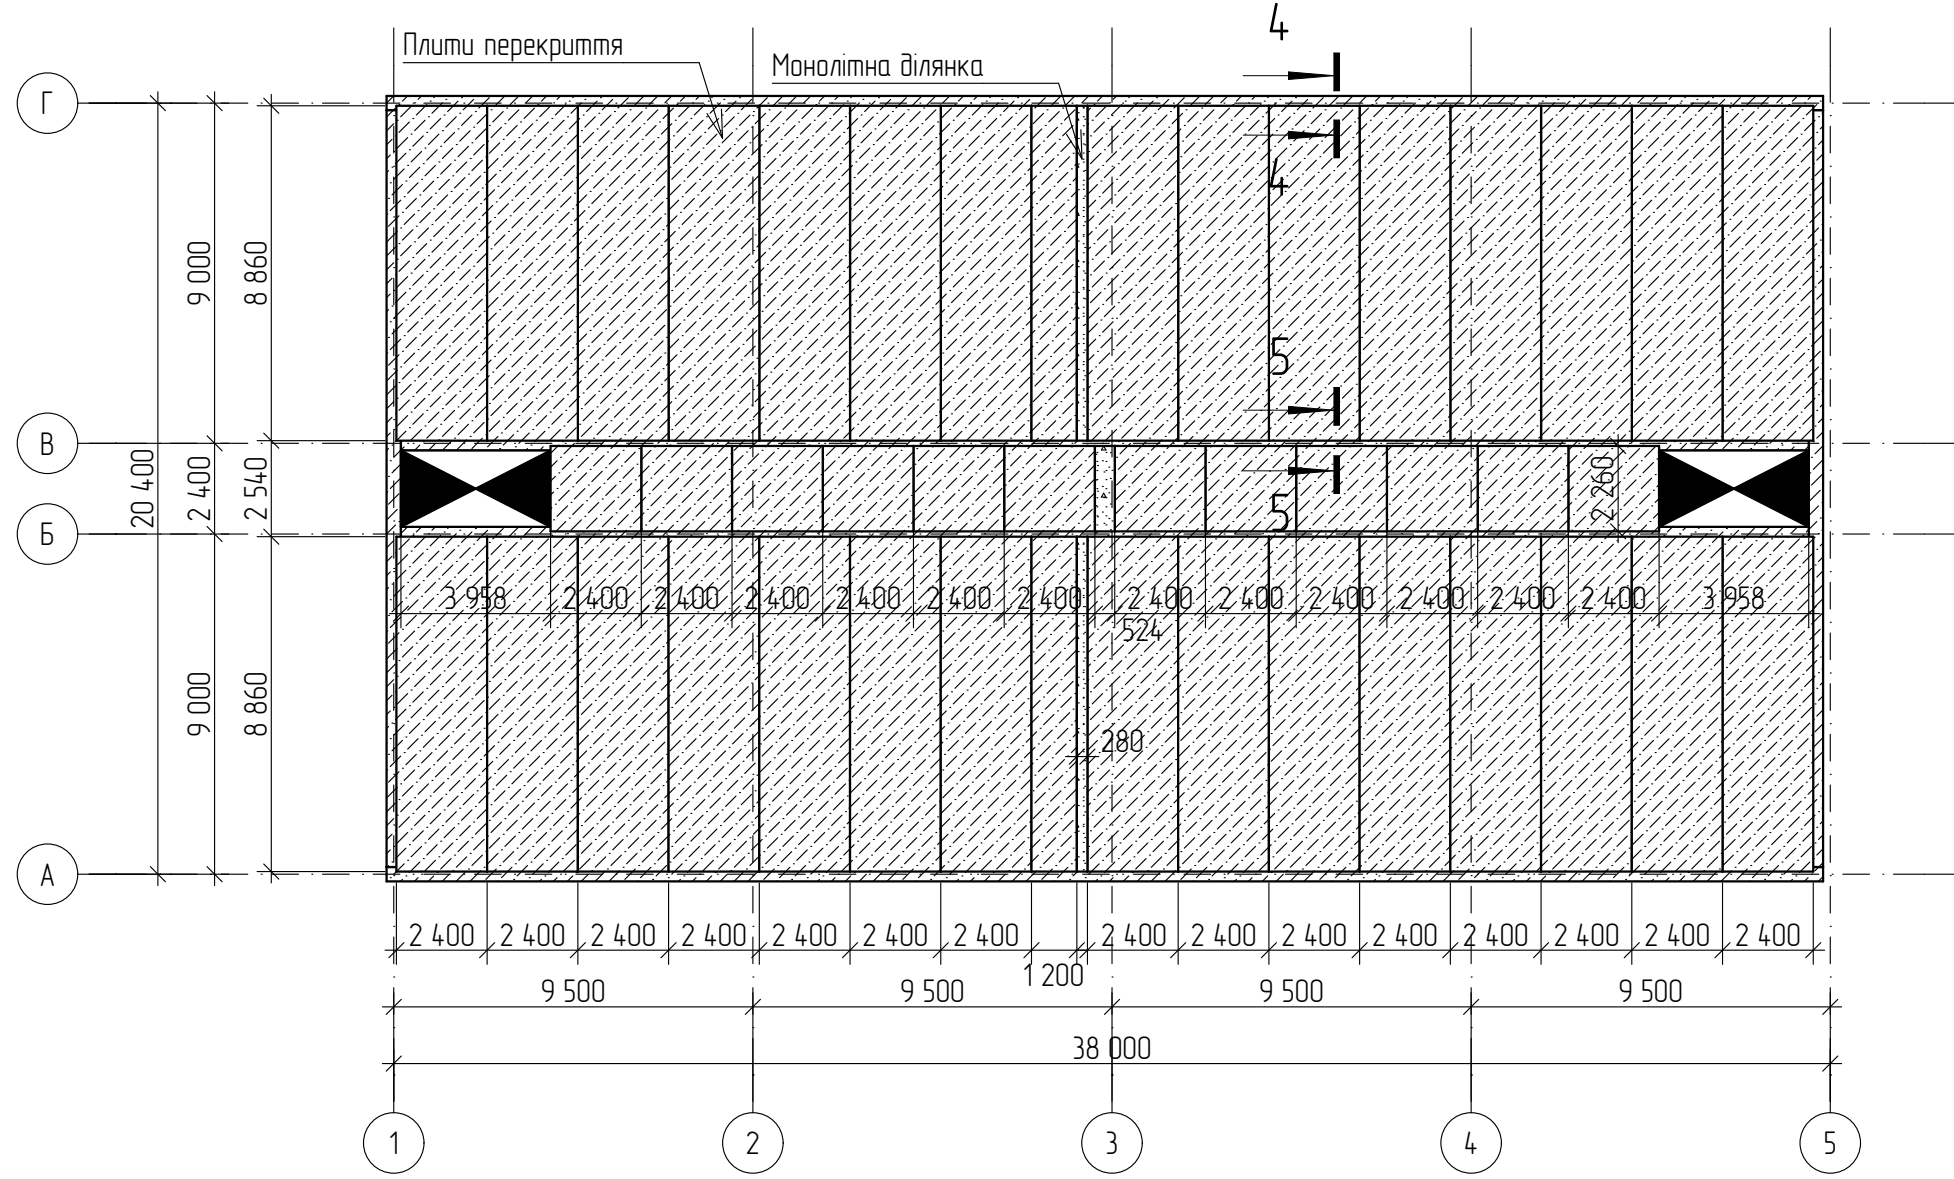


Переріз 3-3 М1:20

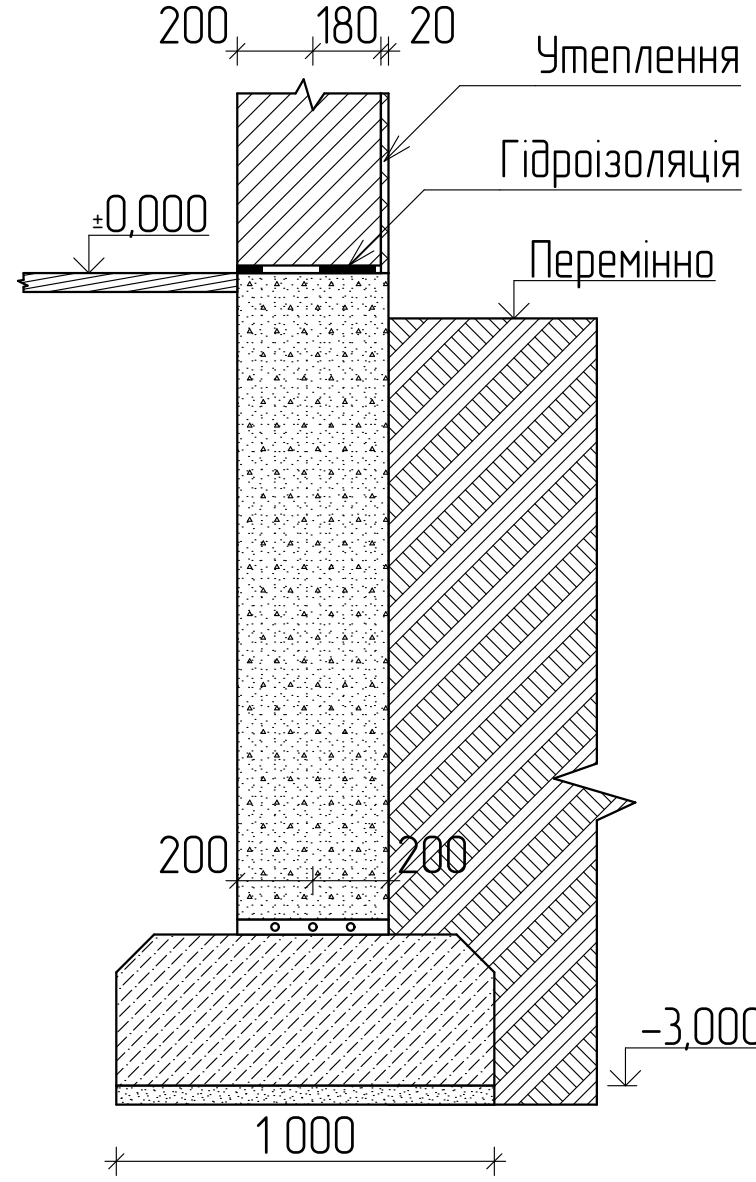

Переріз 4-4 М1:20

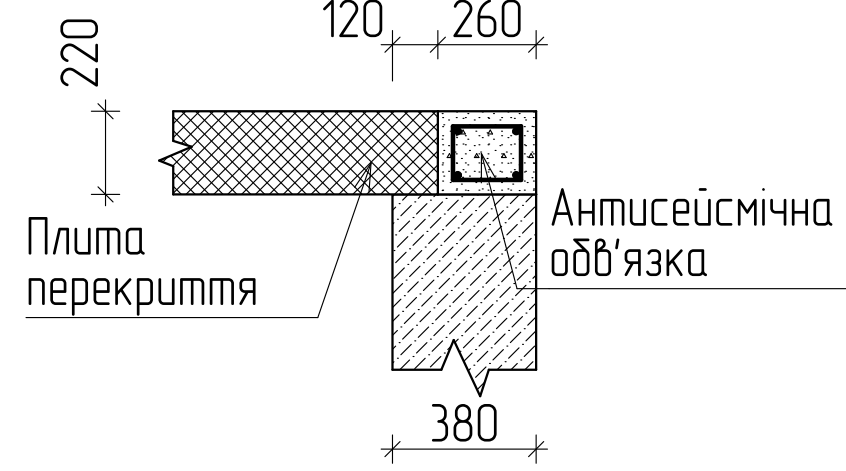

Переріз 5-5 М1:20

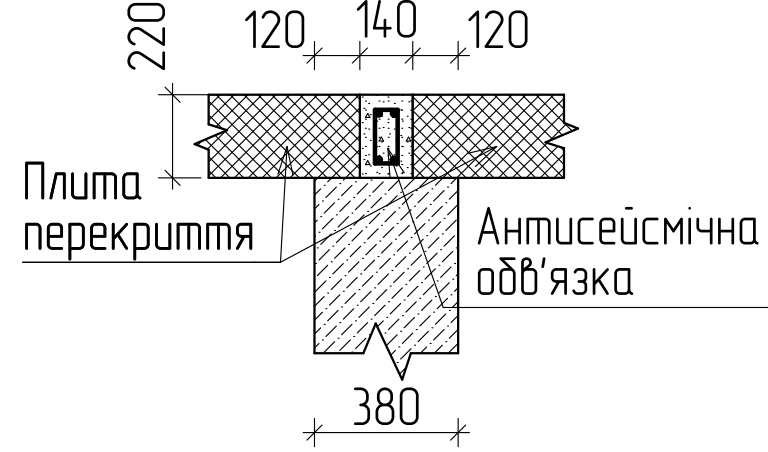

Специфікація

Позначення	Найменування	Марка	К-ть	Маса всіх	Примітка
	Плити фундаментні				
ГОСТ 13580-85		Ф/Л 10.24-3	44	60,72 м	1,38 м/од
ГОСТ 13580-85		Ф/Л 10.8-3	2	0,84 м	0,42 м/од
ГОСТ 13580-85		Ф/Л 16.24-3	50	107,5 м	2,15 м/од
ГОСТ 13580-85		Ф/Л 16.8-3	3	1,95 м	0,65 м/од
	Блоки стін підвалу				
ГОСТ 13579-78		ФБС 24.4.6-Т			1,3 м/од
ГОСТ 13579-78		ФБС 12.4.6-Т			0,64 м/од
	Плити перекриття круглопустотні				
Серія 1.24.11-8с випуск.1		1ПК 89-8Ам5-С7	44	60,72 м	3,1 м/од
Серія 1.14.11 випуск.60		ПК 27.12-8м, L=2260	12	4,2 м	0,35 м/од
	Антисейсмічна одб'язка перекриття				
	Арматура				
ДСТУ 3760-2006	d=10 A240С, L=6000		80	296,16 кг	3,702 кг/од.
ДСТУ 3760-2006	d=6 A240С, L=6000		9	11,988 кг	1,332 кг/од.
	Бетон				
ДСТУ Б В.2.7-43-96	В15		33,5 м³		

					5.192
					Житловий будинок для працівників санаторію "Гірська Тиса" у с. Кваси Рахівського району Закарпатської області
Зм.	Арк.	№ док.	Підпис	Дата	
Н. керівник	Мелентьєв В. Ф.				План фундаменту та перекриття
Консультант	Мелентьєв В. Ф.				
Норм. контр.	Сидор Р. М.				
Розробив	Коневиц Е.-В. А.				
					План фундаменту М1-200, План перекриття М1-200, Переріз 3-3 М1-20, Переріз 4-4 М1-20, Переріз 5-5 М1-20, Специфікація
					ПГФК ДВНЗ "УжНУ" 4-й курс, група БС-41