
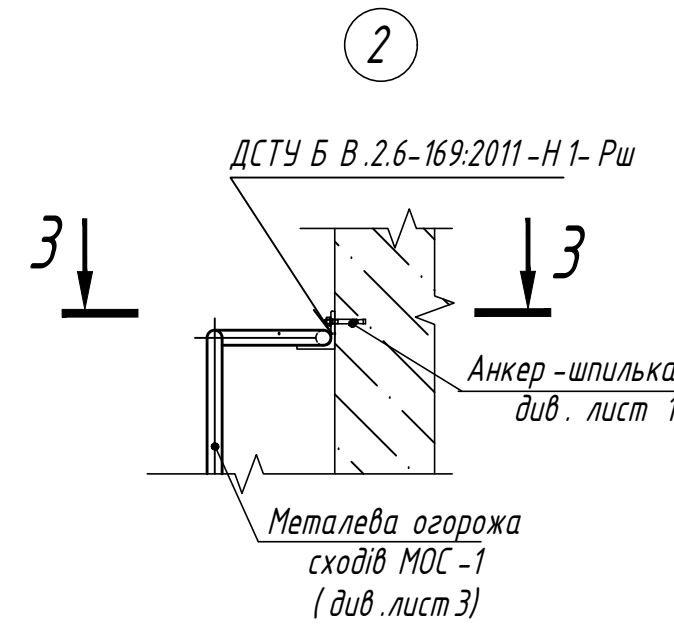
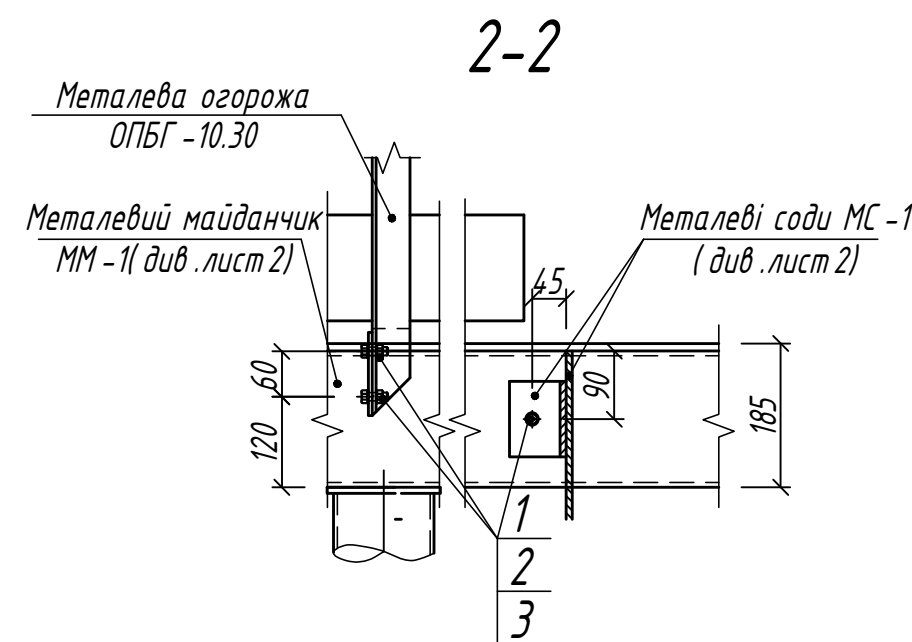
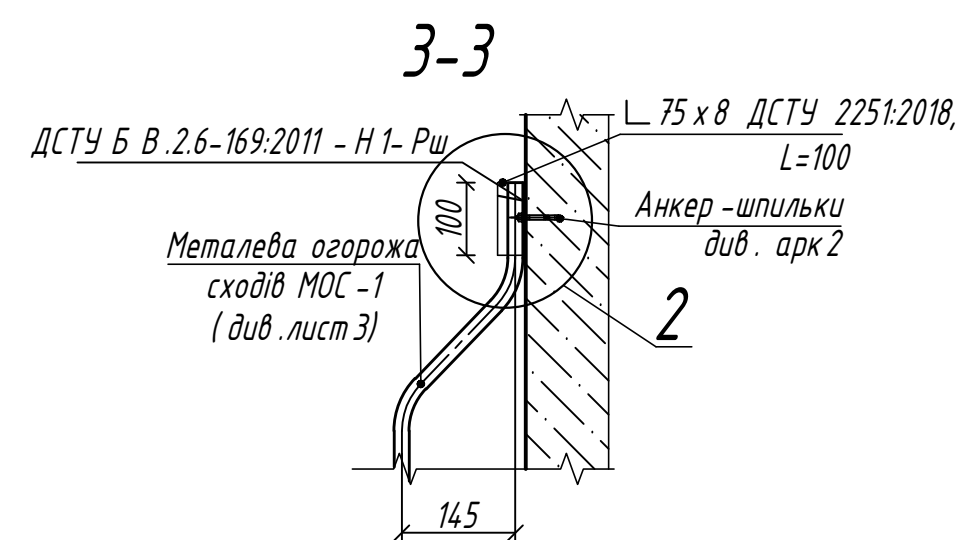
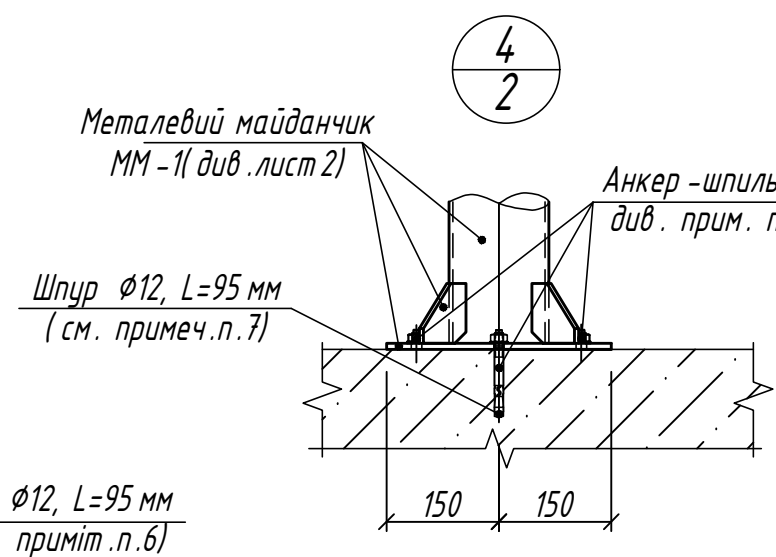
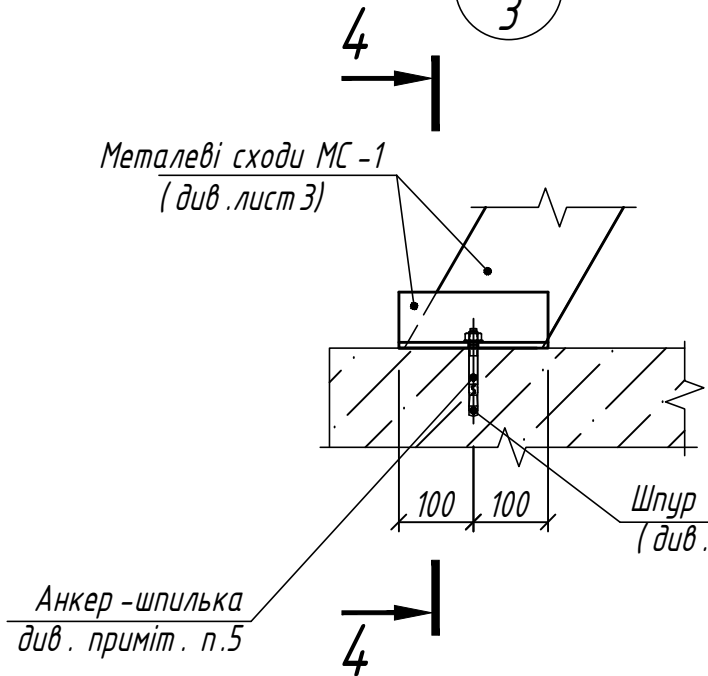
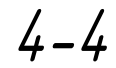
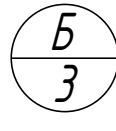


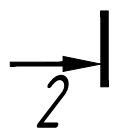

Специфікація металевих виробів, кг


Специфікація металевих конструкцій, кг

Примітки :

1. Загальні дані дивись лист 1.
2. Зварні з'єднання виконати відповідно до вимог ДСТУ EN 1708-2:2015 і ДСТУ Б В.2.6-169:2011.
3. Металеві поверхні ретельно очистити від іржі і окалини, знежирити і покрити антикорозійним складом "Полифан" марки ВД-КЧ-1ФА В 3 шару.
4. Установку анкер-шпильок виконати відповідно до вказівок фірми виробника (НІЛ ТІ).
5. Виготовлення та монтаж металевих огорож виконати згідно вимог серії 1.450.3-7.94 випуск 2.
6. Буріння шпурів $\varnothing 12$ L = 95 мм (59 шт) під кріплення сходів МС-1 і стійок майданчика ММ-1 виробляти за місцем.


[illegible]

Металева майданчик ММ-1
М 1:25

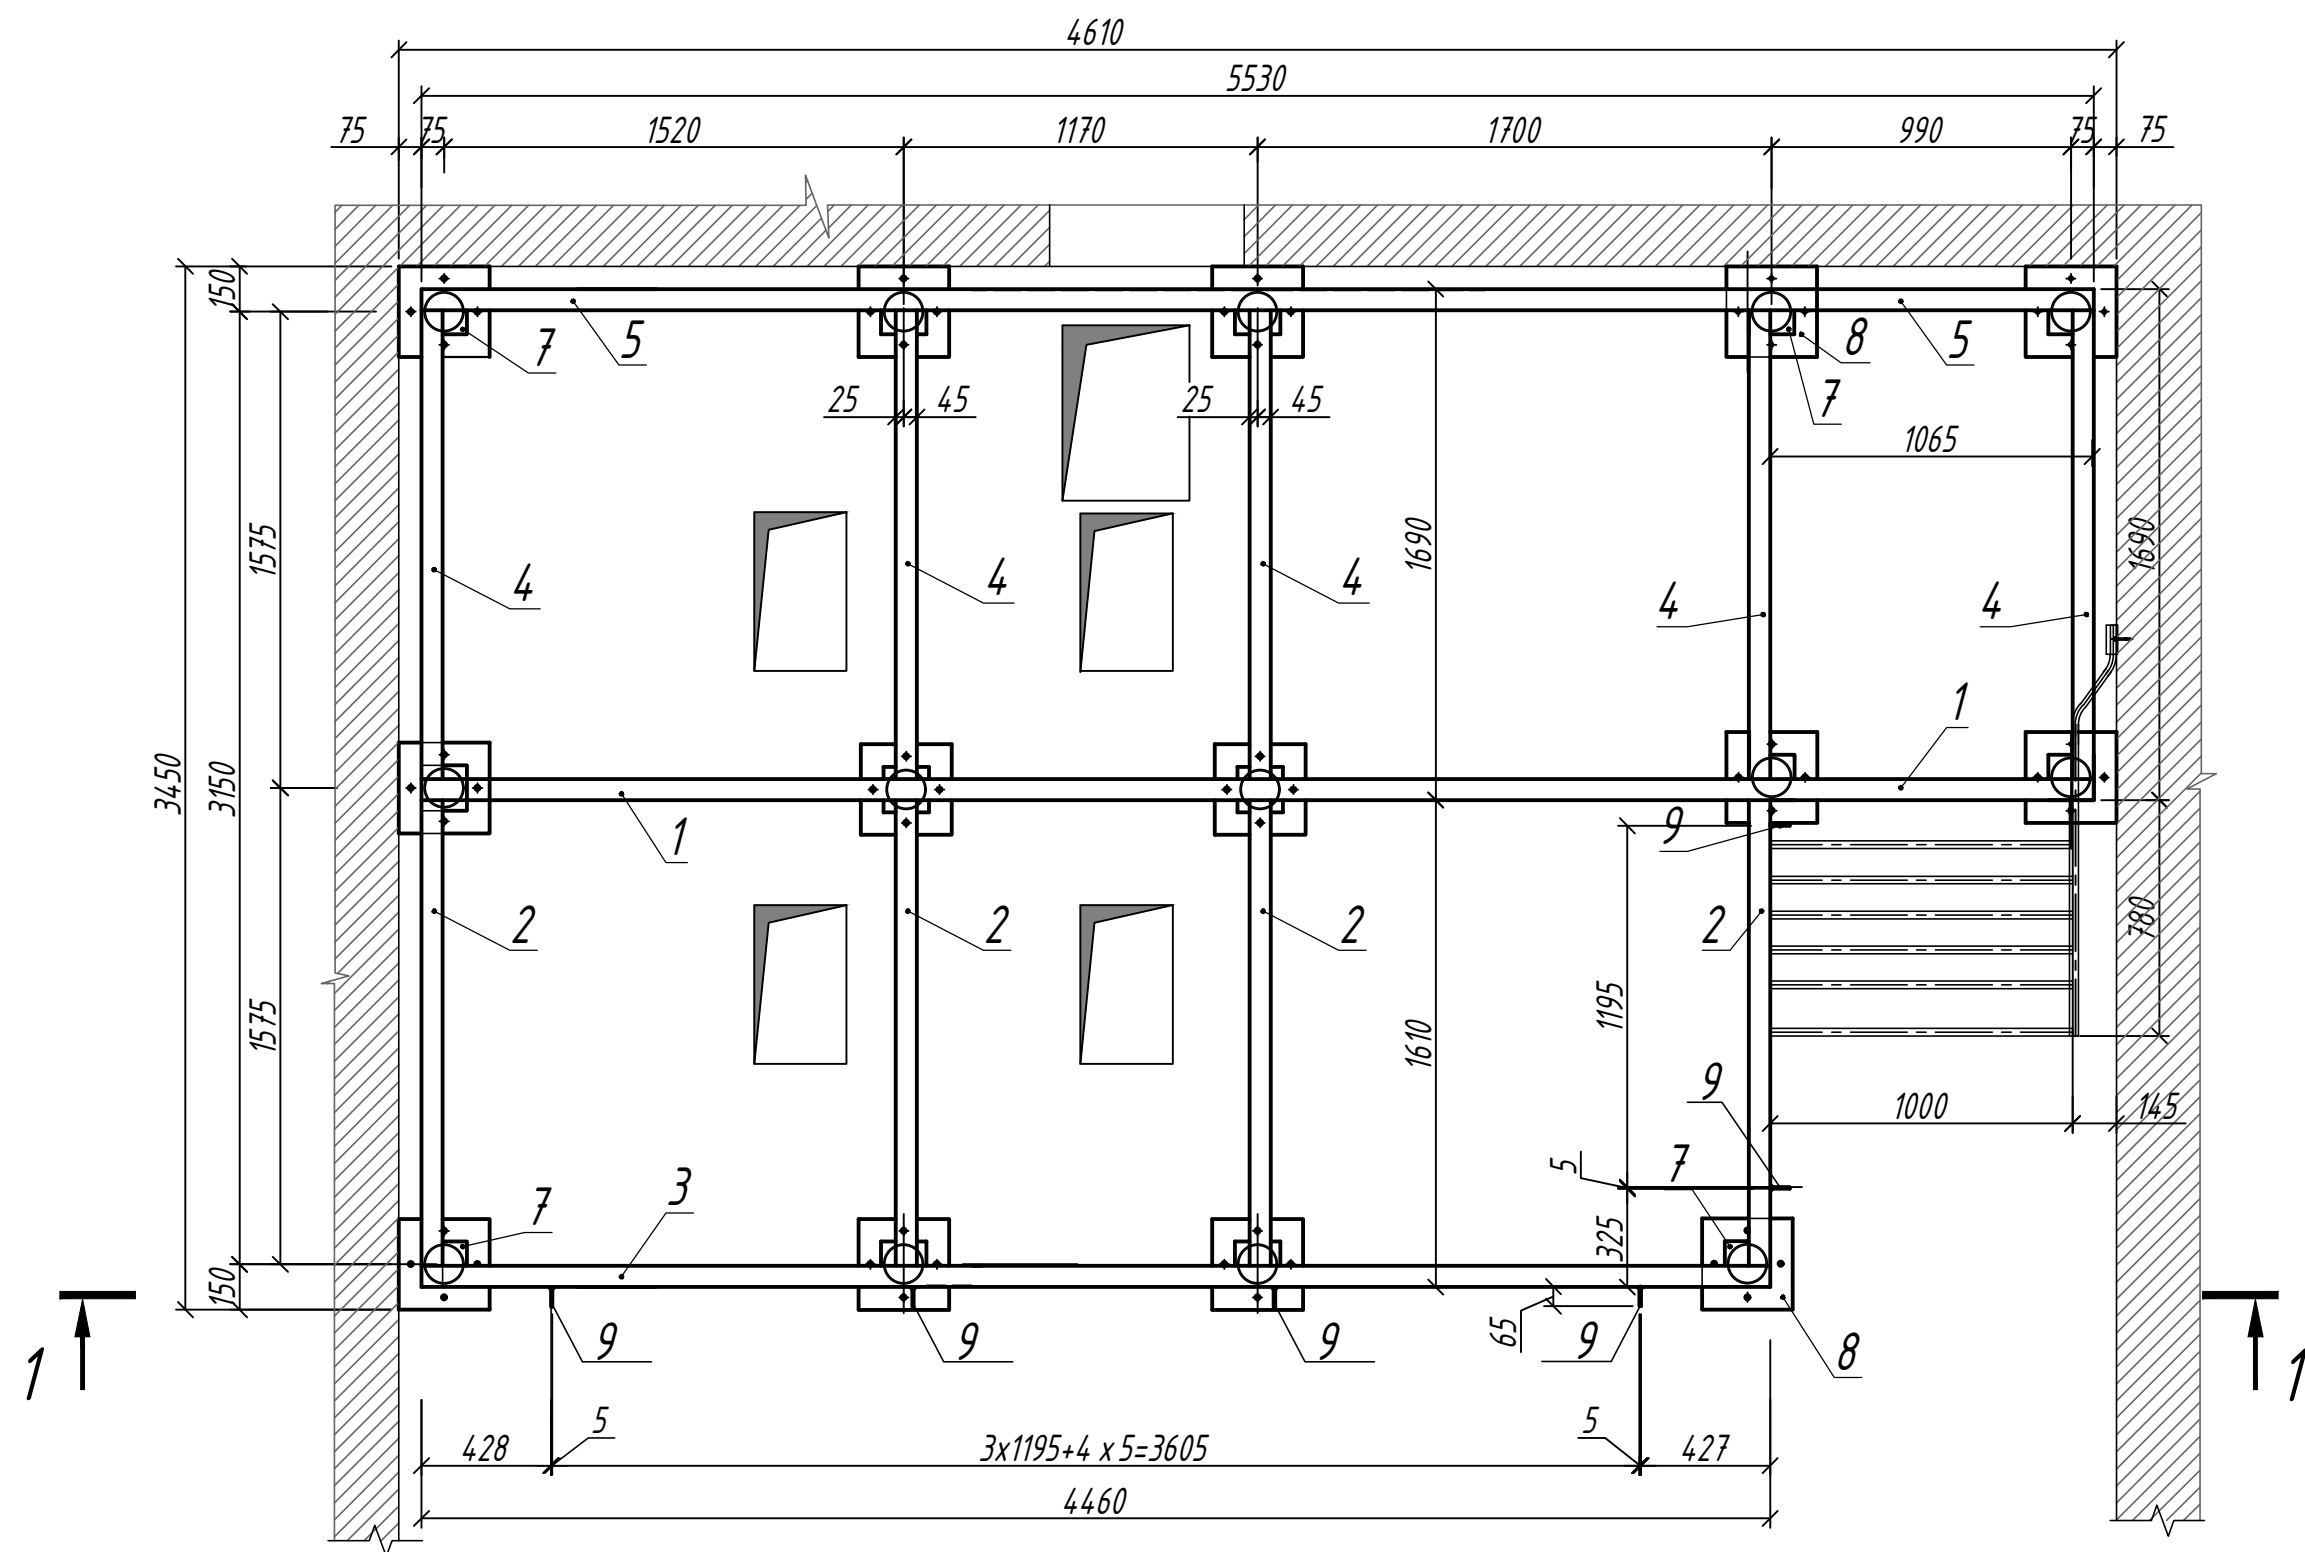


Металева огорожа
по типу ОПБГ-10.42
(серия 1.450.3-7.94 в.2)


1-1
М 1:10

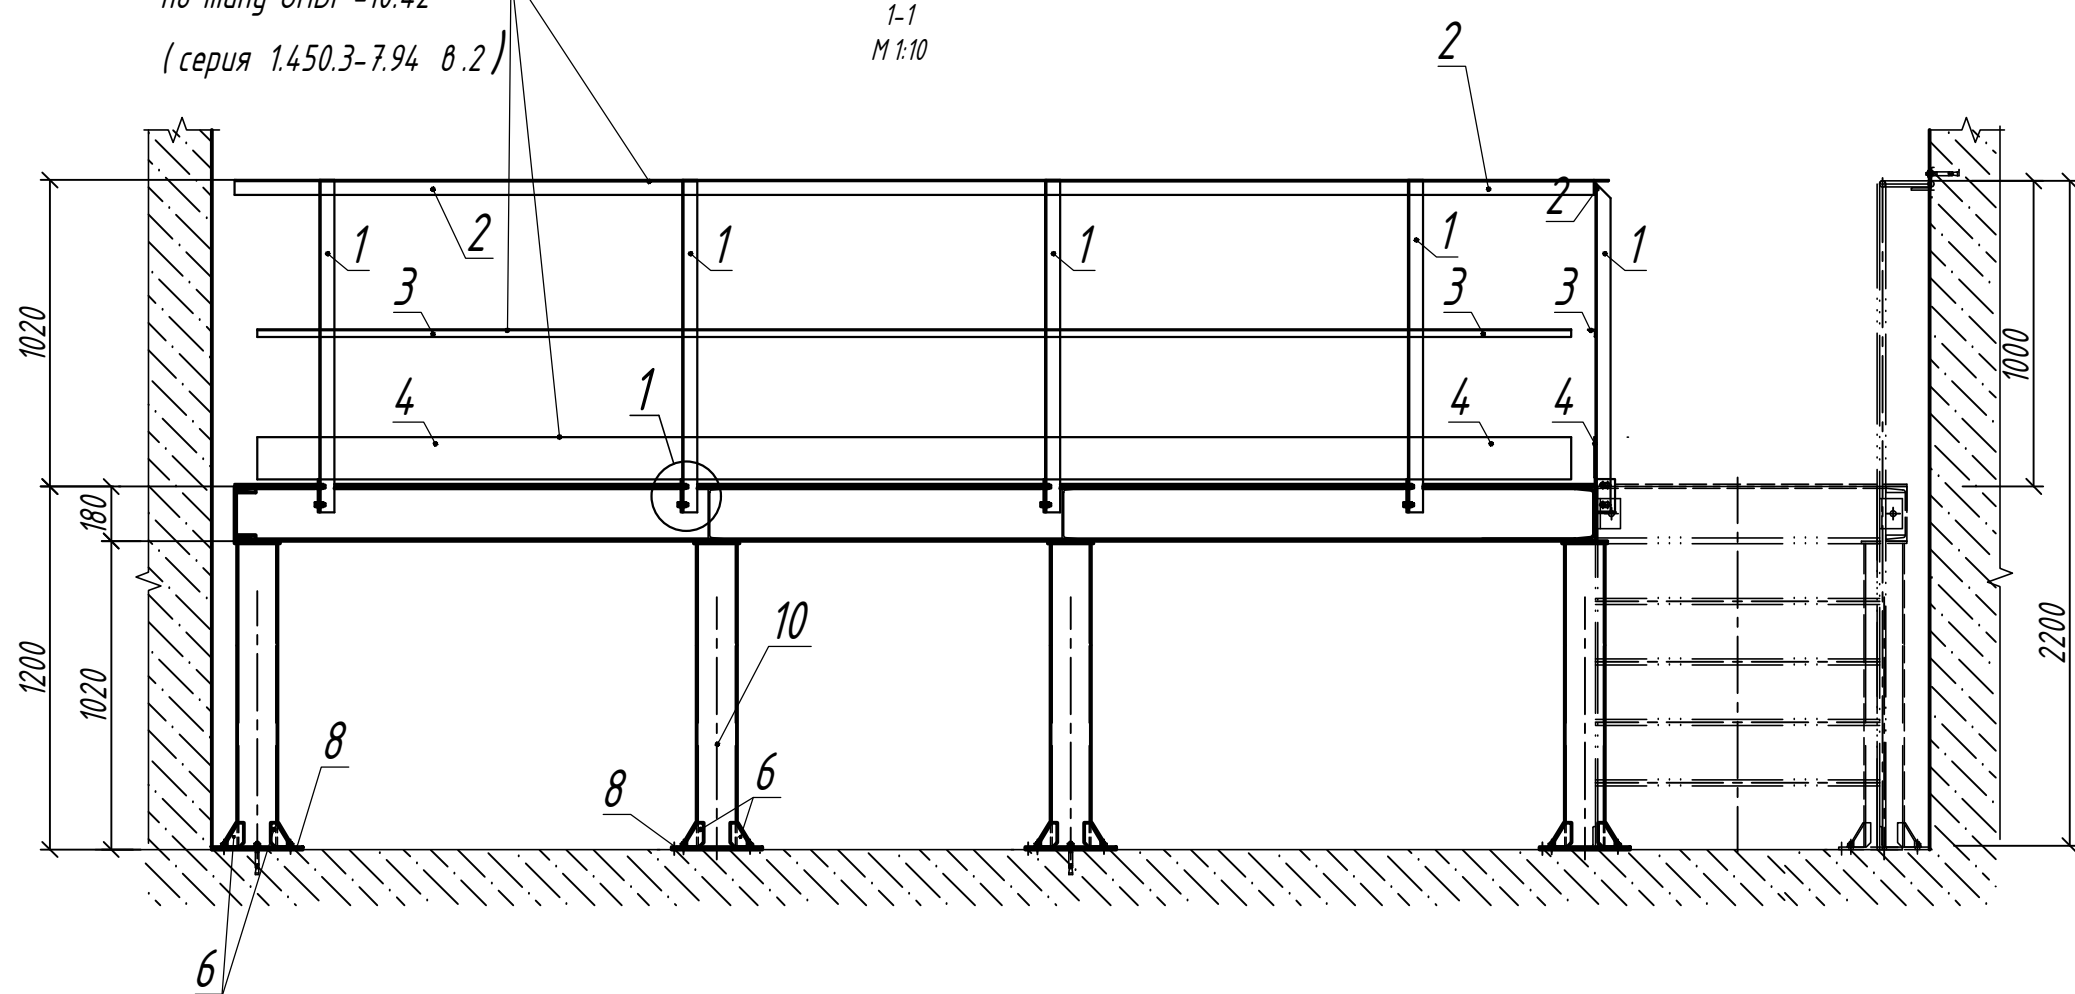


Поз. 11
М 1:25

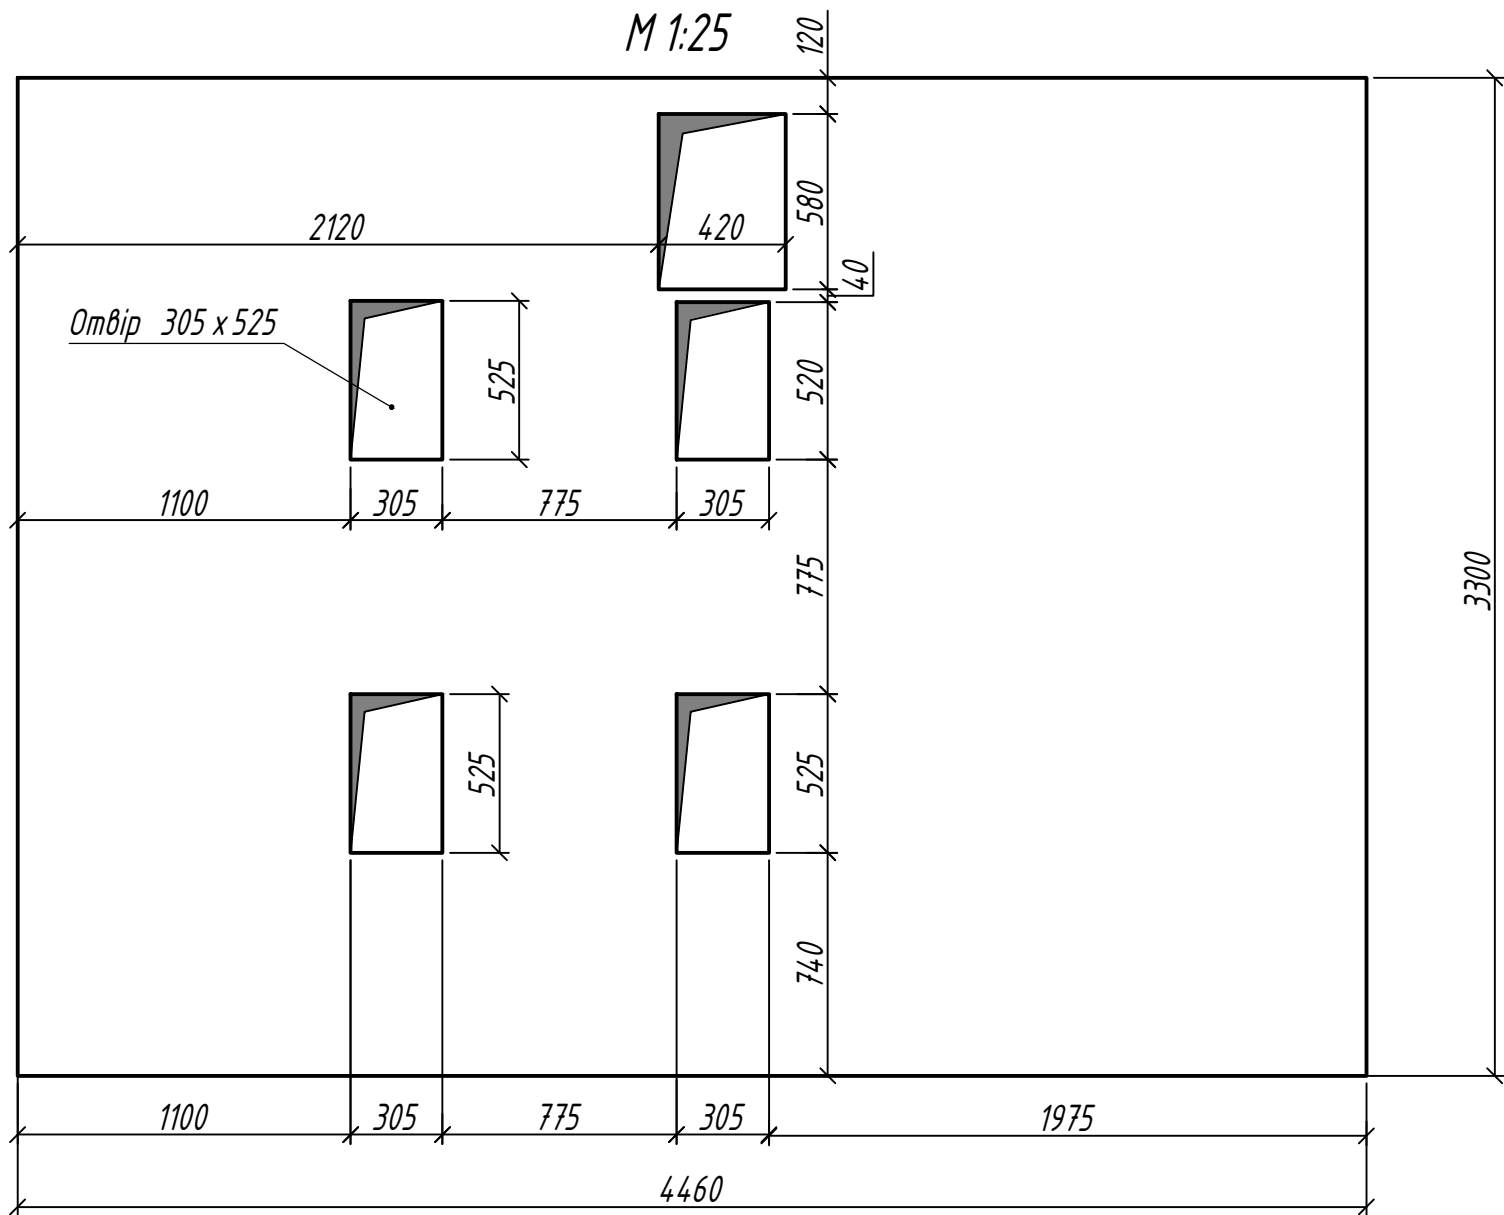


Поз. 6

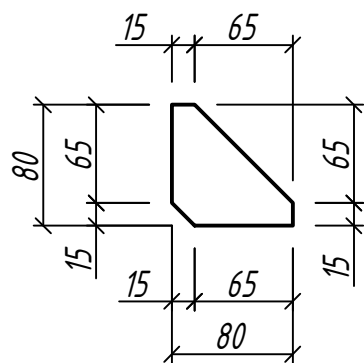


Поз. 8

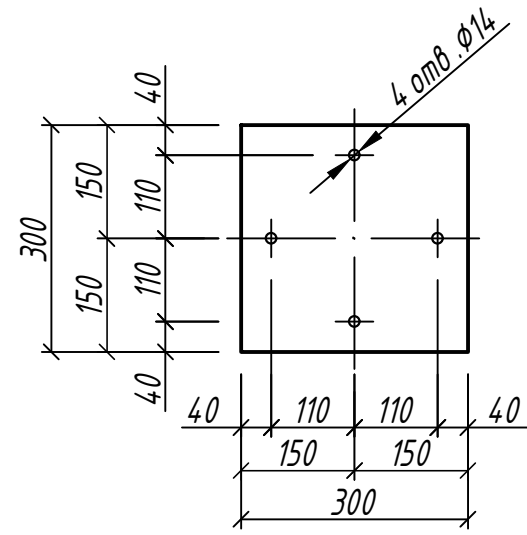


Поз. 9

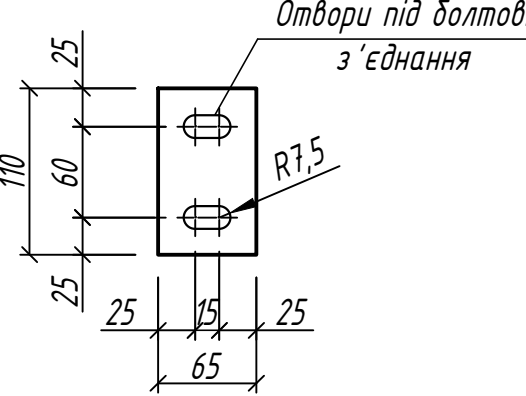


3-3

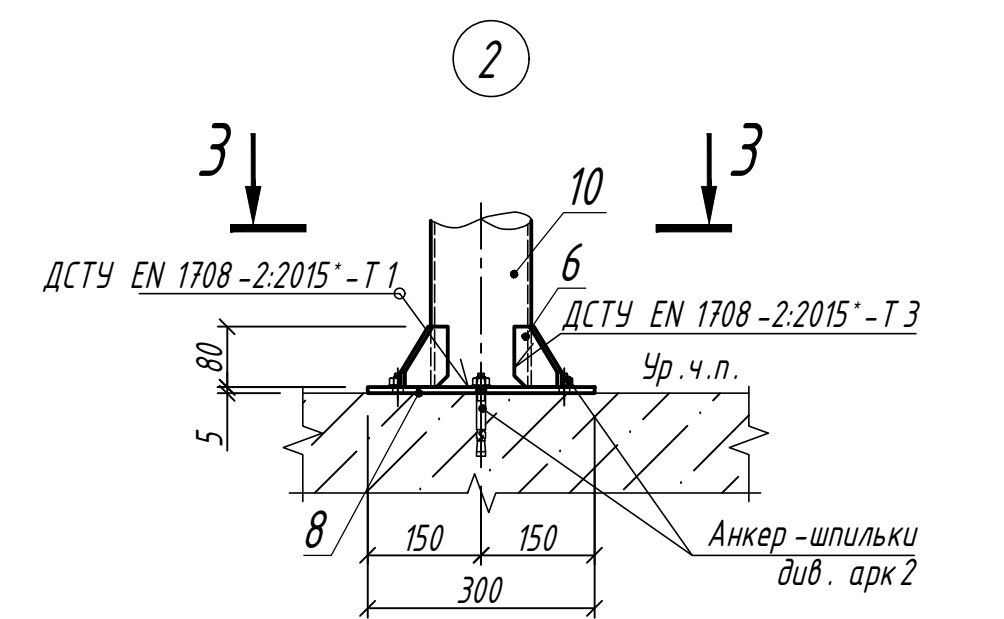

Поз. 2

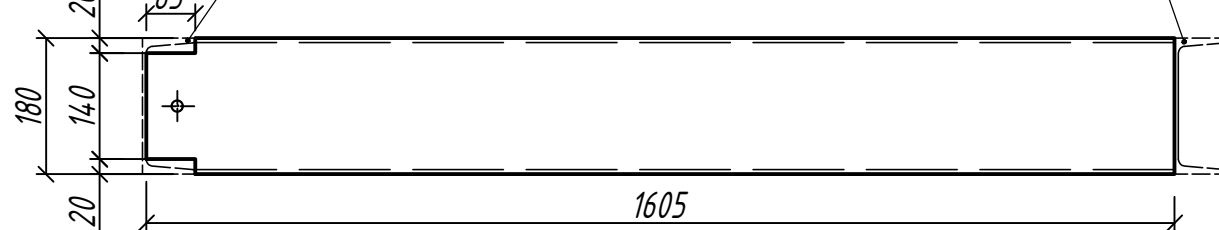



Поз. 4

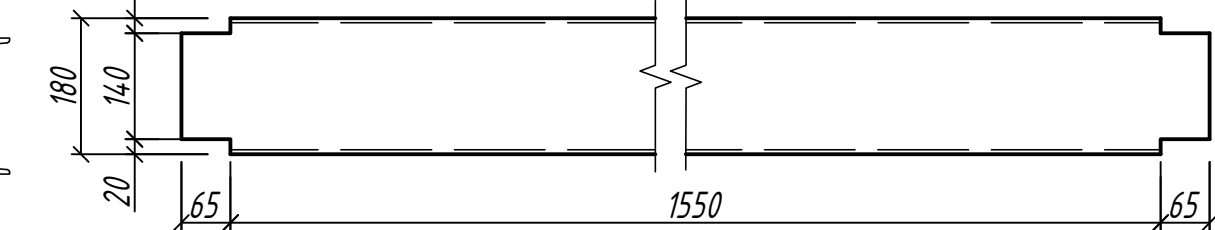

Специфікація металевих виробів, кг







Поз.	Позначення	Найменування	Кіл.	Вага, кг.	Матеріал	Примітки
		Металевий майданчик ММ-1				
1		С 18, ДСТУ 3436-96, L=5530	1	90,2	С 245 ДСТУ 8539:2015	
2		С 18, ДСТУ 3436-96, L=1605	4	104,7	То же	
3		С 18, ДСТУ 3436-96, L=4460	1	72,7	То же	
4		С 18, ДСТУ 3436-96, L=1680	5	136,9	То же	
5		С 18, ДСТУ 3436-96, L=5530	1	90,2	То же	
6		-8 x 80, ДСТУ 4747:2007, L=80	56	22,4	ВСт 3 сп 2 ДСТУ 2651:2005	
7		Лист δ=5, ДСТУ 8540:2015, S=0,023 м²	14	12,3	С 245 ДСТУ 8539:2015	
8		Лист δ=5, ДСТУ 8540:2015, S=0,09 м²	14	49,4	То же	
9		Лист δ=5, ДСТУ 8540:2015, S=0,007 м²	6	1,6	То же	
10		Тр. 133 x 5,0 ГОСТ 10704-91, L=1010	14	224,0	ВСт 3 сп 2 ДСТУ 2651:2005	
11		Лист δ=5, ДСТУ 8540:2015, S=14,72 м²	1	577,8	С 245 ДСТУ 8539:2015	
12		Лист δ=5, ДСТУ 8540:2015, S=1,8 м²	1	70,7	С 245 ДСТУ 8539:2015	
		Всього		1452,9		

Позиції, відмічені *, дивись ескіз на полі креслення.

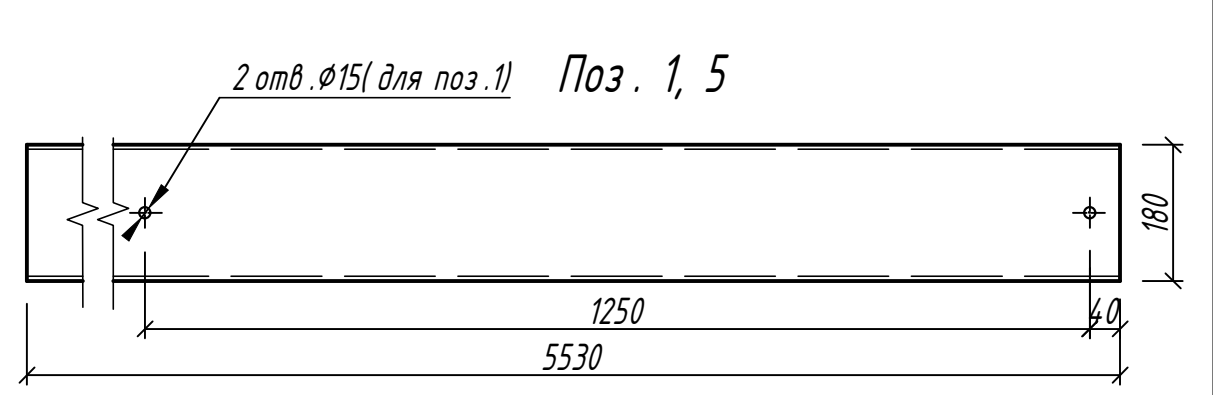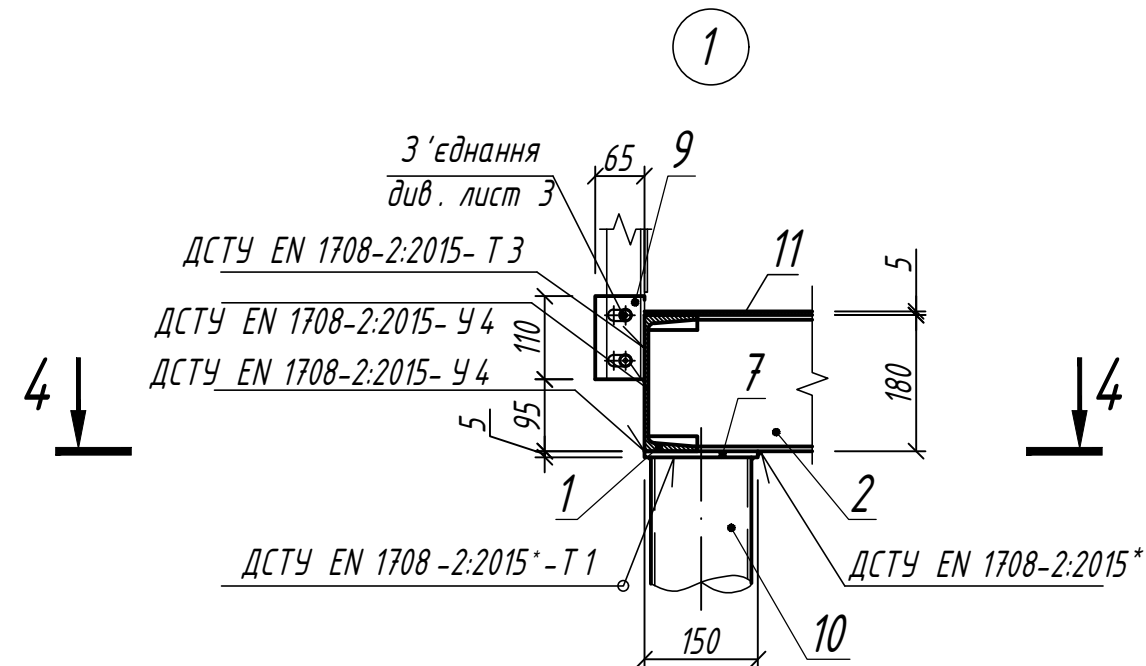

- Примітки:
- Загальні дані дивись лист 1.
 - Металевої площадки ПМ-1 дивись лист 3.
 - Зварні з'єднання виконувати в соответствии до вимог ДСТУ EN 1708-2
 - Металіческіе поверхні ретельно очистити від іржі і окалини, знежити і покрити антикорозійним складом "Полифан" марки ВД-КЧ-1ФА в 3 шару.

Архітектурно-будівельні рішення	Стадія	Аркуш	Аркушів
Конструкція металевих майданчика ММ-1	п	2	

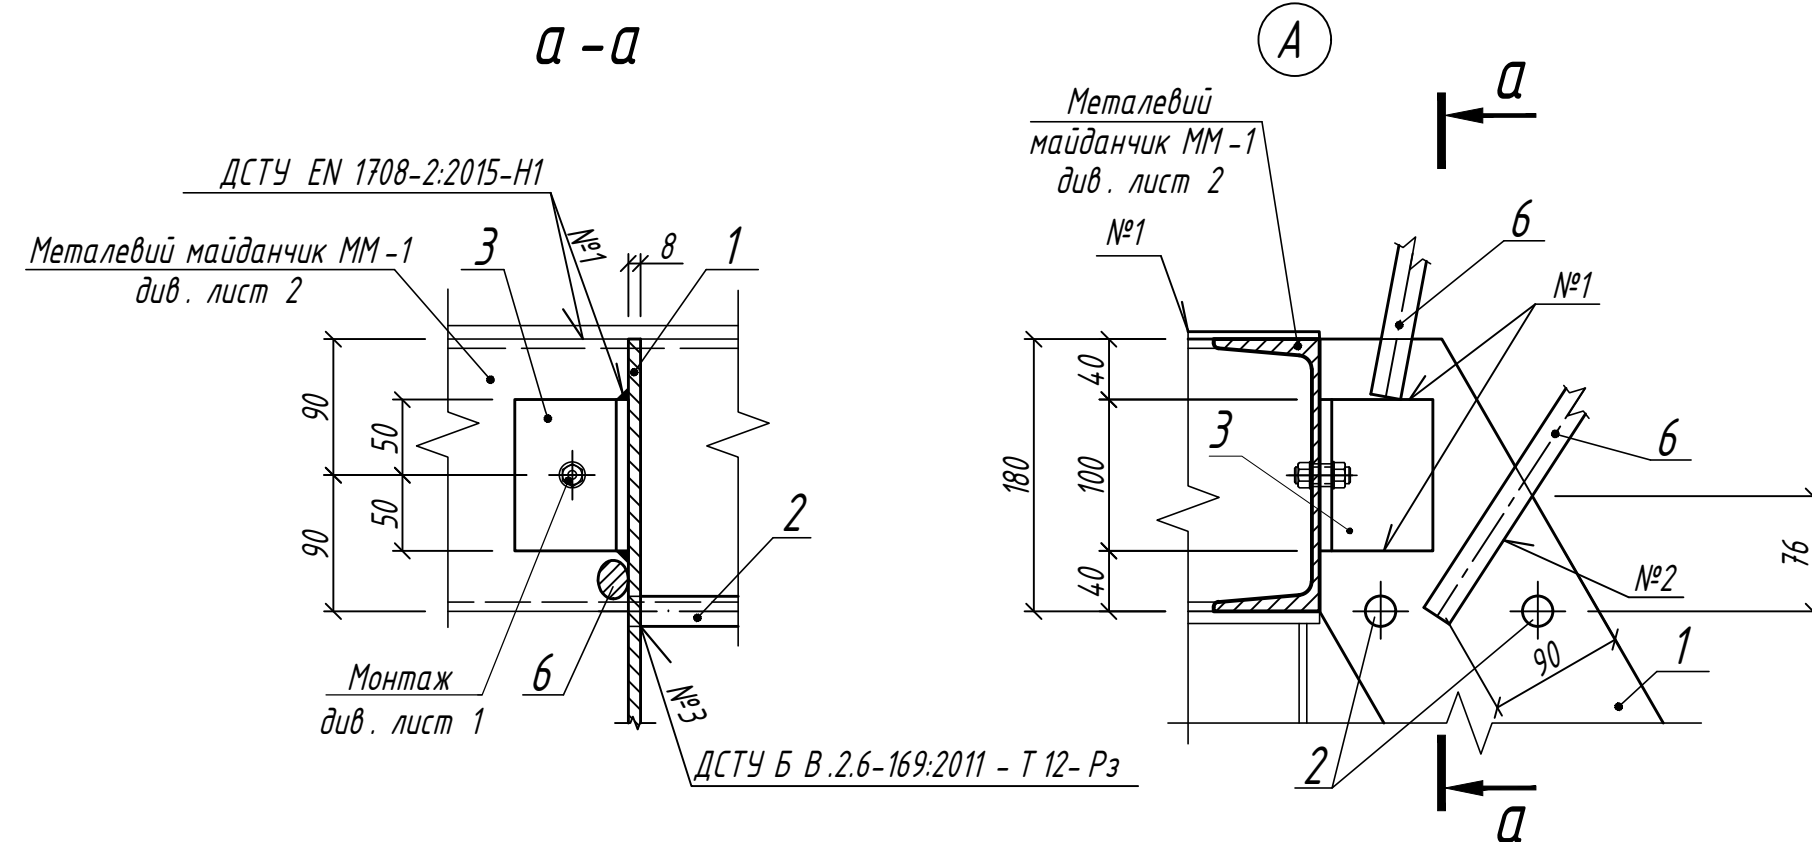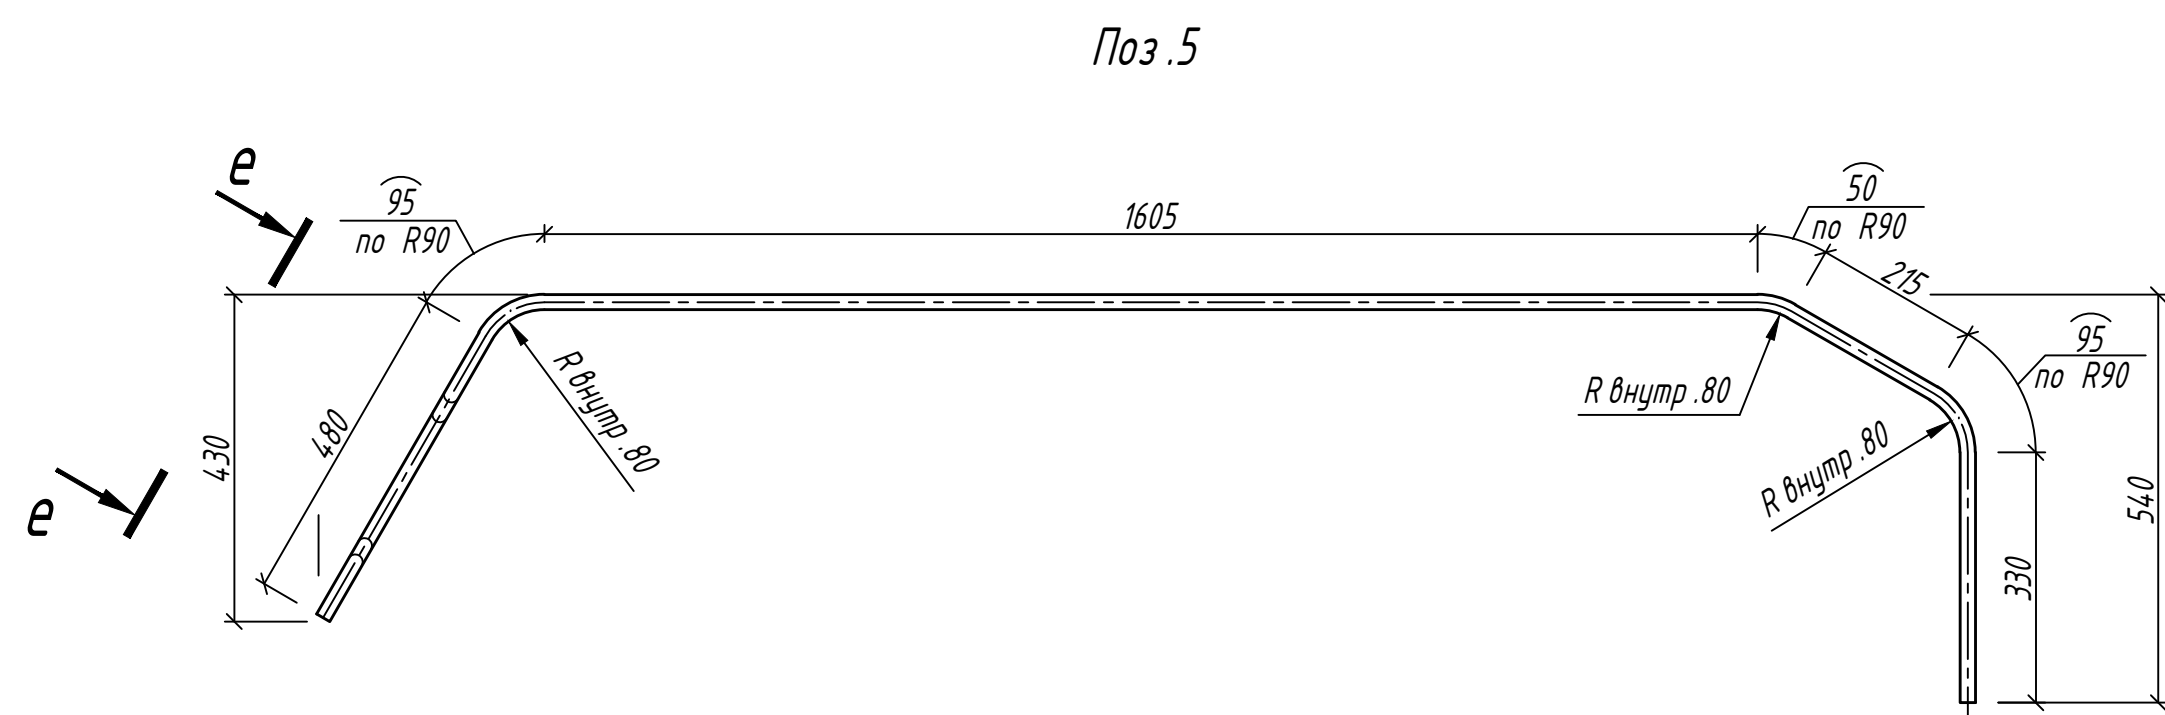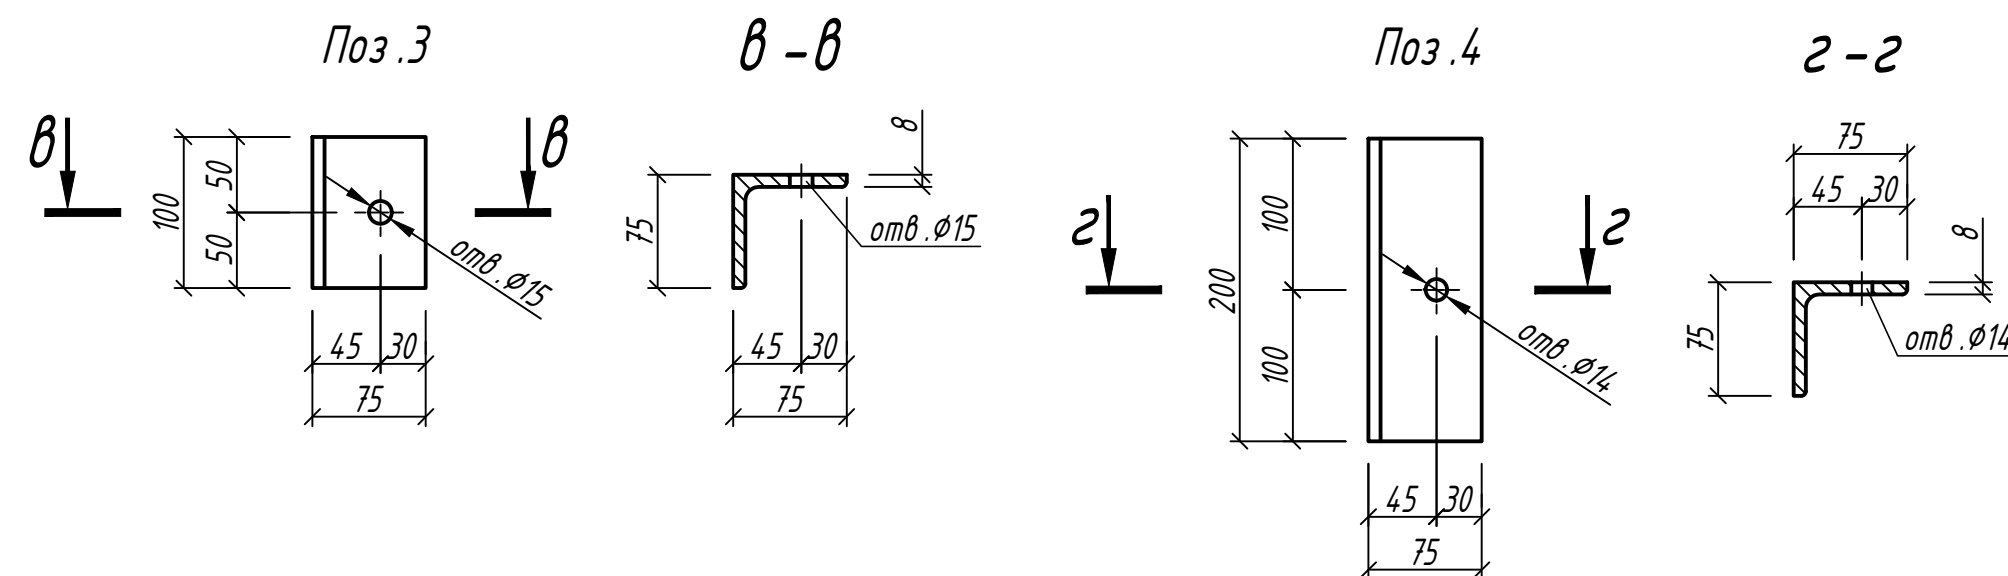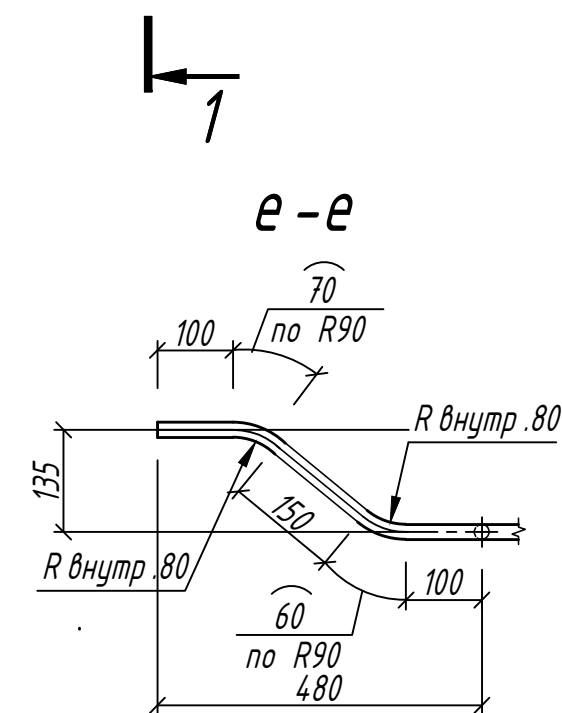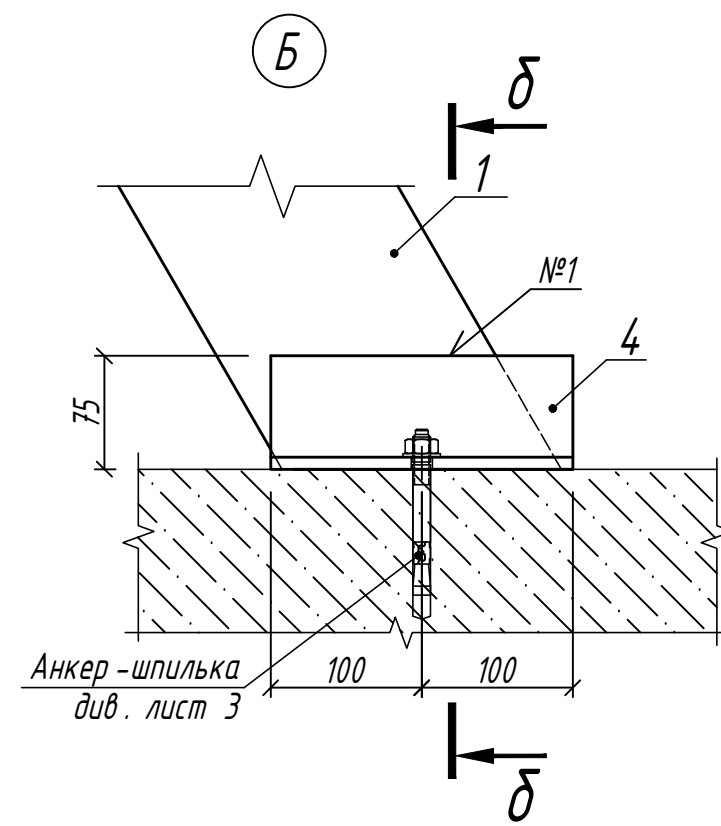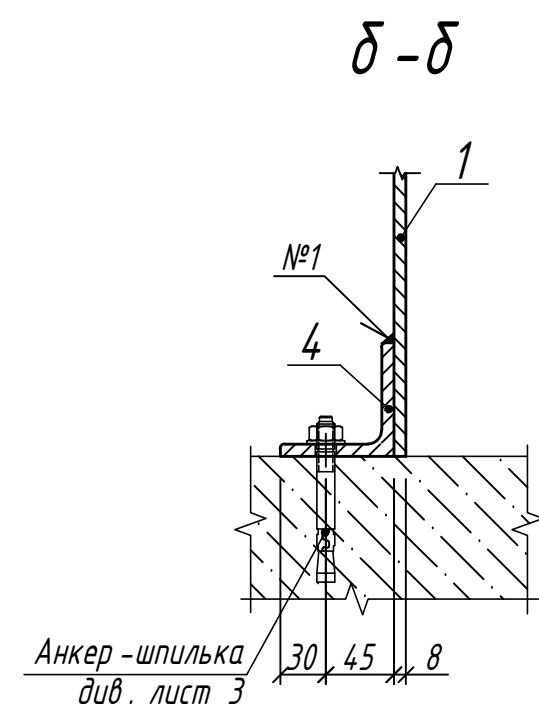

Специфікація металевих виробів, кг						
Поз.	Позначення	Найменування	Кіл.	Вага, кг.	Матеріал	Примітки
		<u>Металеві сходи МС -1</u>				
1*		-8 x 160, ДСТУ 4747:2007, L=1425	2	28,6	ВСт 3 сн 2 ДСТУ 2651:2005	
2		Ø16 А 240 С, ДСТУ 3760-2019, L=1000	10	15,8		
3*		└ 75 x 8 ДСТУ 2251:2018, L=100	2	1,8	С 245 ДСТУ 8539:2015	
4*		└ 75 x 8 ДСТУ 2251:2018, L=200	2	3,6	То же	
		Всього		49,8		
		<u>Металева огорожа сходів МОС -1</u>				
5*		Ø20 А 240 С, ДСТУ 3760-2019, L=2870	1	7,1		
6		Ø20 А 240 С, ДСТУ 3760-2019, L _{обш} =2400	1	6,0		
7		-6 x 60, ДСТУ 4747:2007, L=1450	1	4,1	ВСт 3 сн 2 ДСТУ 2651:2005	
3*		└ 75 x 8 ДСТУ 2251:2018, L=100	1	0,9	С 245 ДСТУ 8539:2015	
		Всього		18,0		

Позиції, відмічені *, дивись ескіз на полі креслення.
Вага позицій дані в заготовках.

Примітки:

1. Загальні дані дивись лист 1.
2. Розташування металевих сходів МС-1 та металеві огорожі МО-1 дивись лист 1.
3. Зварні з'єднання виконати відповідно до вимог ДСТУ EN 1708 -2:2015.
4. Металеві поверхні ретельно очистити від іржі і окалини, знежирити і покрити антикорозійним складом "Полифан" марки ВД-КЧ-1 ФА в 3 шарі (або аналог).

[illegible]