



Развертка стен кухни

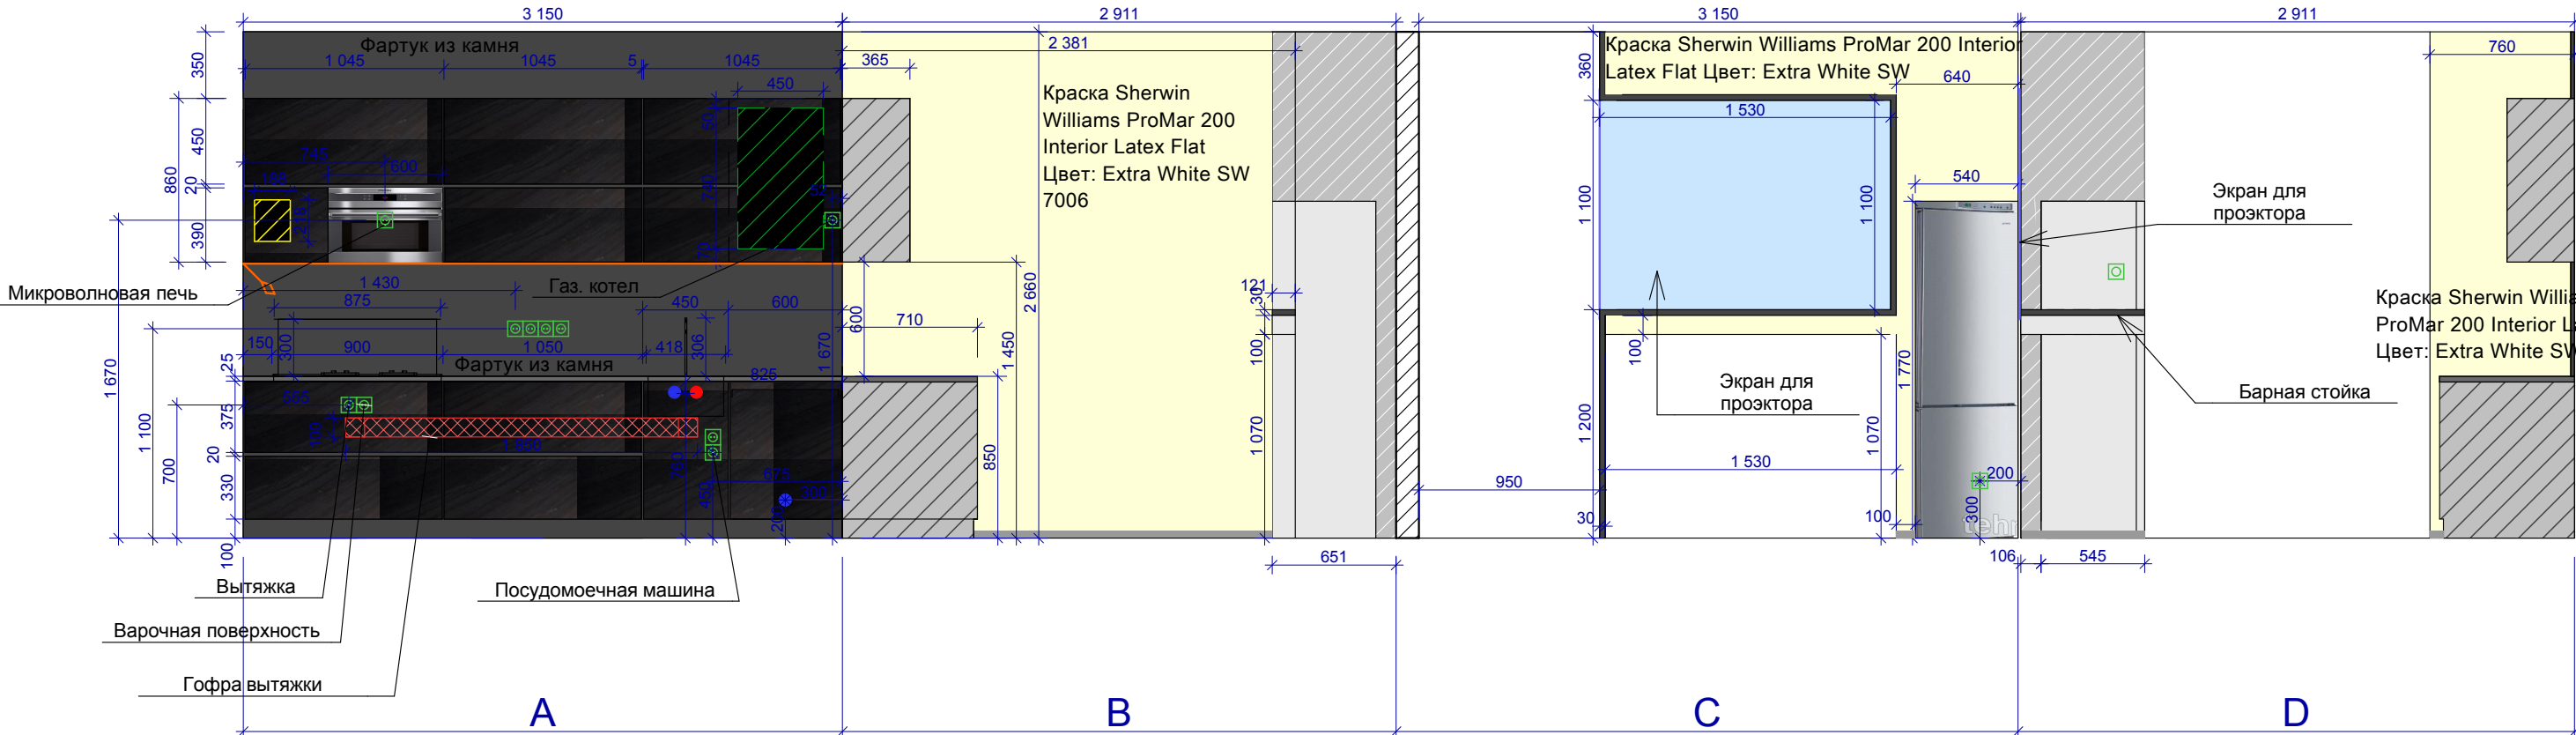

План кухни

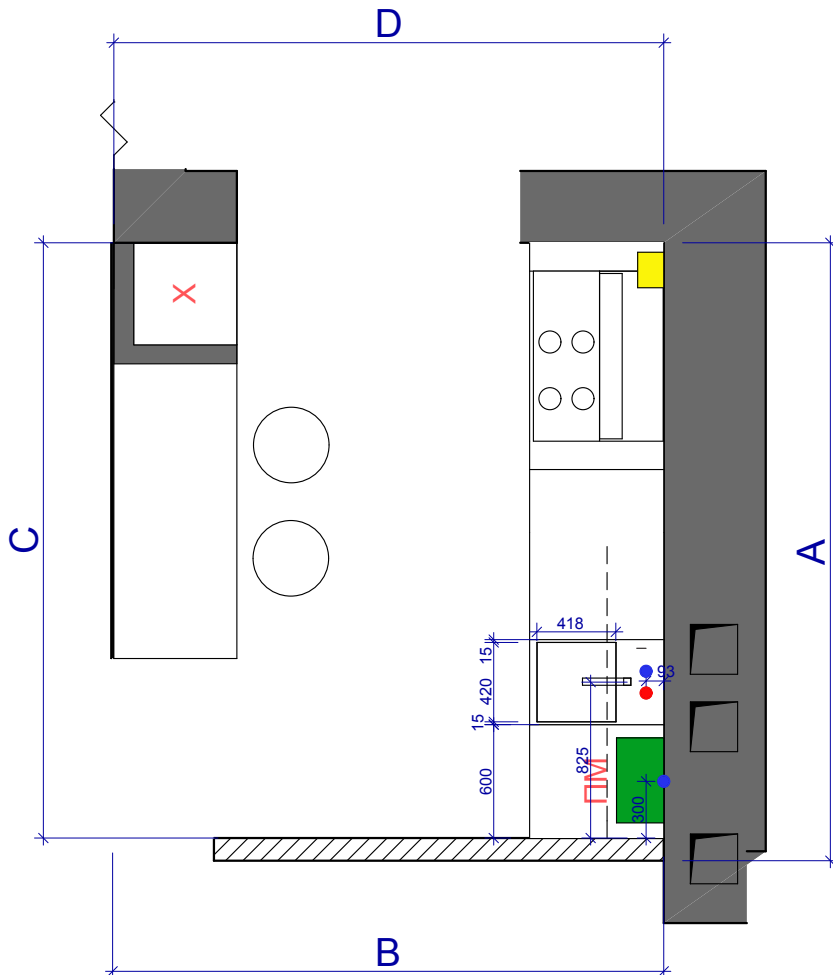

Ведомость отделки:

- Фартук из камня
Площадь отделки 3 м²
- Краска Sherwin Williams ProMar 200 Interior Latex Flat
Цвет: Extra White SW 7006
Площадь отделки 9,8 м²
- Плинтус Profilpas - Metal Line 89/4
Материал: анодированный алюминий
Высота 40мм, ширина 10мм
2,5м погонных

				Дипломный проект (интенсив)			
				Проект квартиры по адресу г.Киев, ул. И. Франка 6			
				Холостяк (Hi-Tech)	Стадия	Лист	Листов
					РП	32	36
Рук. гр.	А. Заика			Развертка стен кухни	 Molodets modern home www.molodets.com.ua		
Проверил	Д. Медяник						
Дизайнер	С. Молодец						