


Схема розташування фундаментних стаканів в осях 1-12

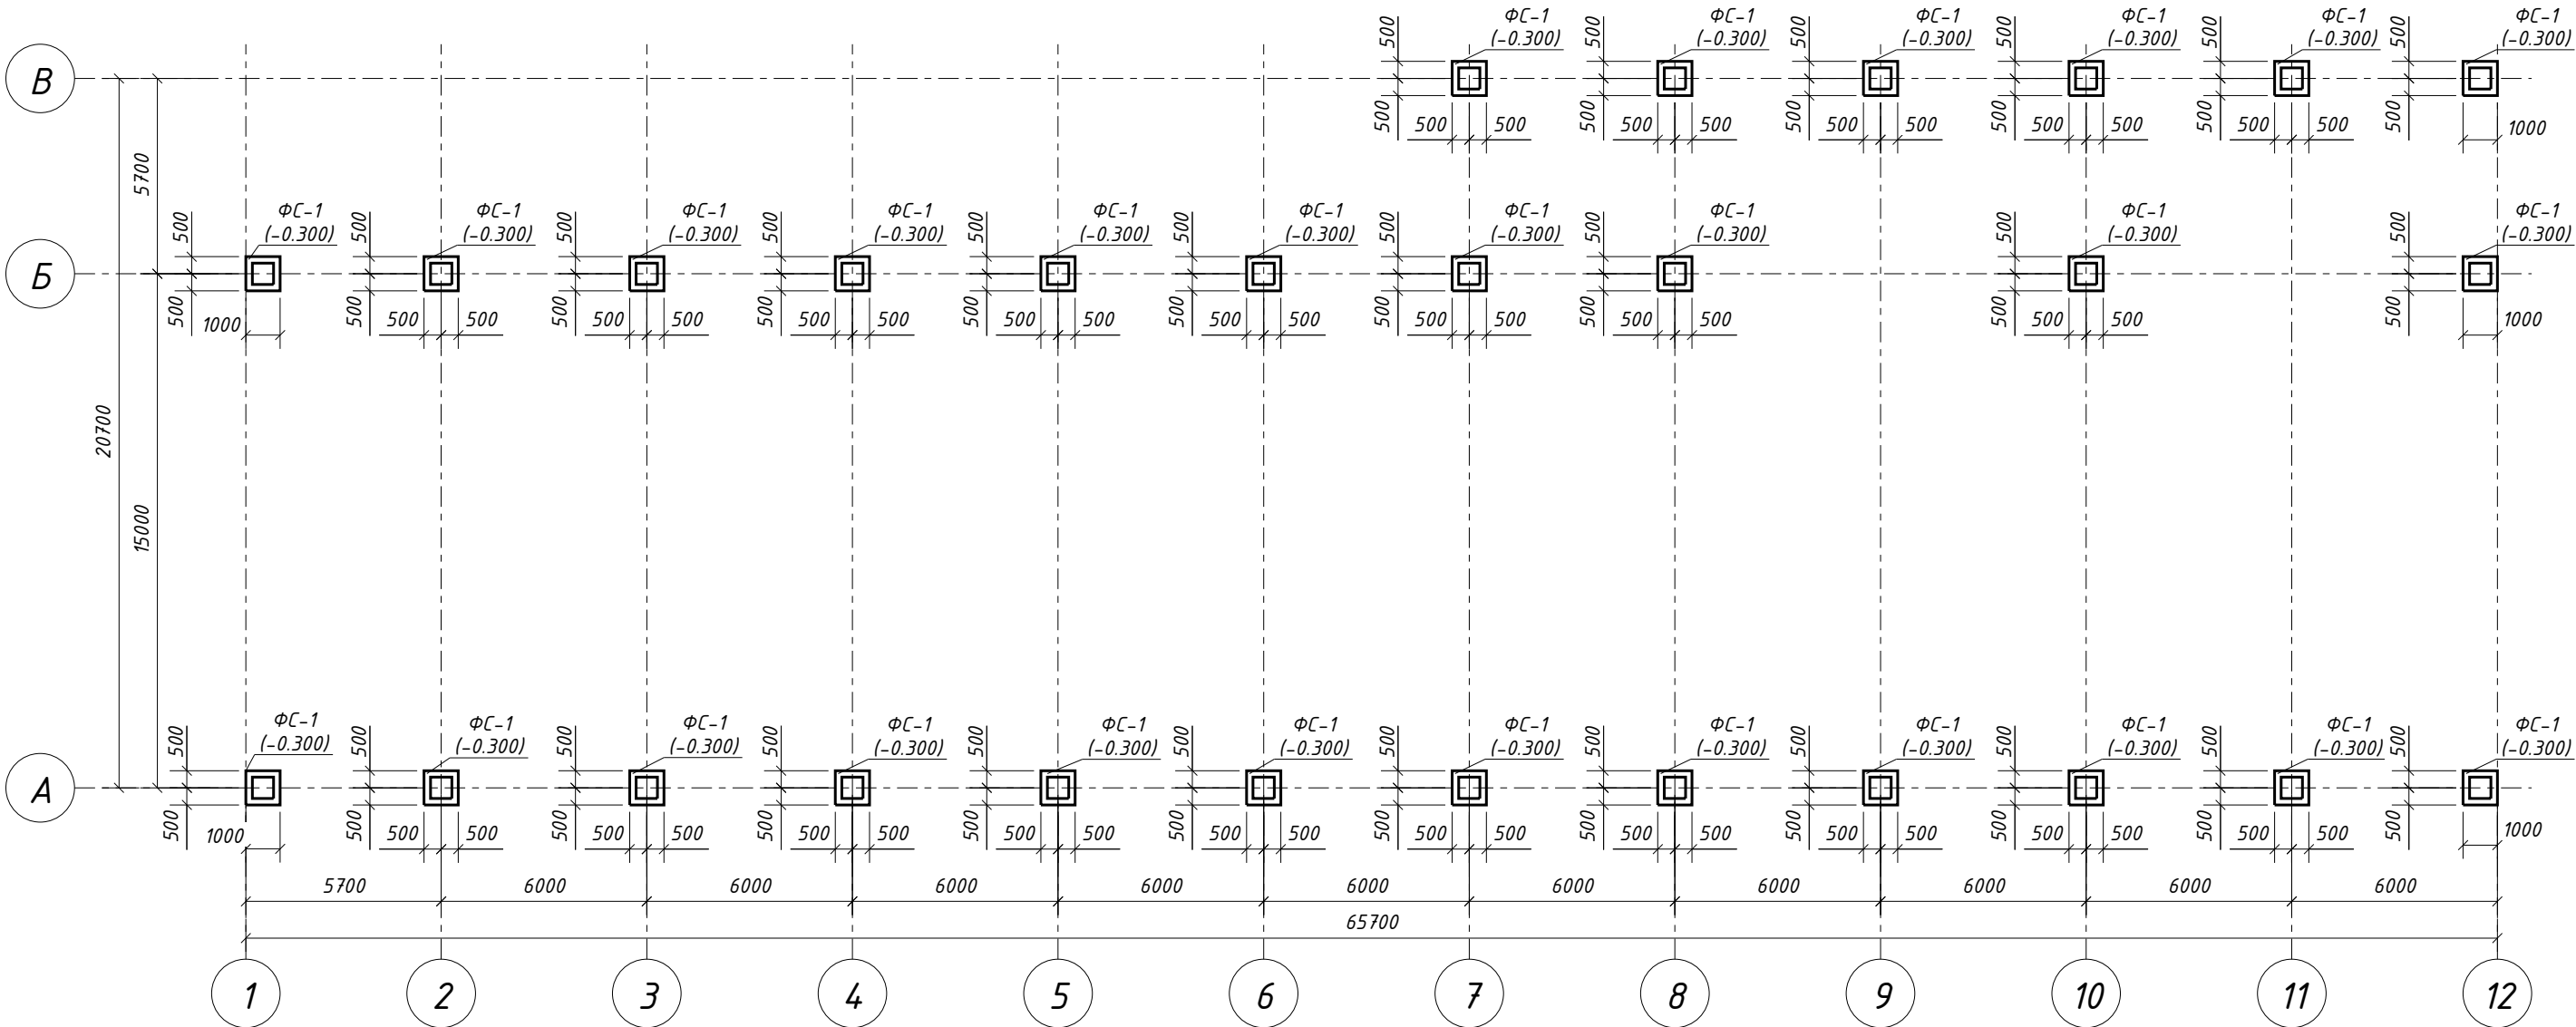

1. На схемі розташування, в дужках, вказанні відмітки верха фундаментних стаканів.
2. Всі вузли з'єднання колон з фундаментними конструкціями прийнято жорсткими в двох площинах, тому фундаменти мають забезпечувати жорстке заземлення колони в двох площинах. У разі порушення цієї вимоги необхідно передбачити вертикальні в'язі між колонами.
3. Даний аркуш читати спільно з іншими аркушами альбому.
4. Монтаж конструкцій виконувати у відповідності до вимог ДБН А.3.2-2-2009 " охорона праці і промислова безпека в будівництві

Специфікація до схеми розташування
фундаментних стаканів в осях 1-12

Поз.	Позначення	Найменування	Кіл.	Маса од., кг	Примітки
ФС-1	02.056.04-16-РК-ФС-1950	Стакан ФС-1950-600	28	1326	0.53 м ³
		Всього:	28		

						<i>Нове будівництво магазину продовольчих та непродовольчих товарів</i>			
<i>Зм.</i>	<i>Кільк.</i>	<i>Арк.</i>	<i>№ док.</i>	<i>Підпис</i>	<i>Дата</i>				
<i>Розробив</i>	<i>Ювко</i>			<i>27.05</i>		<i>Стадія</i>		<i>Аркуш</i>	<i>Аркушів</i>
<i>Перевірів</i>					<i>Альбом креслень на елементи каркасу</i>	<i>P</i>	<i>З</i>		
<i>Н. Контроль</i>					<i>Схема розташування фундаментних стаканів в осях 1-12</i>				
<i>ГІП</i>									