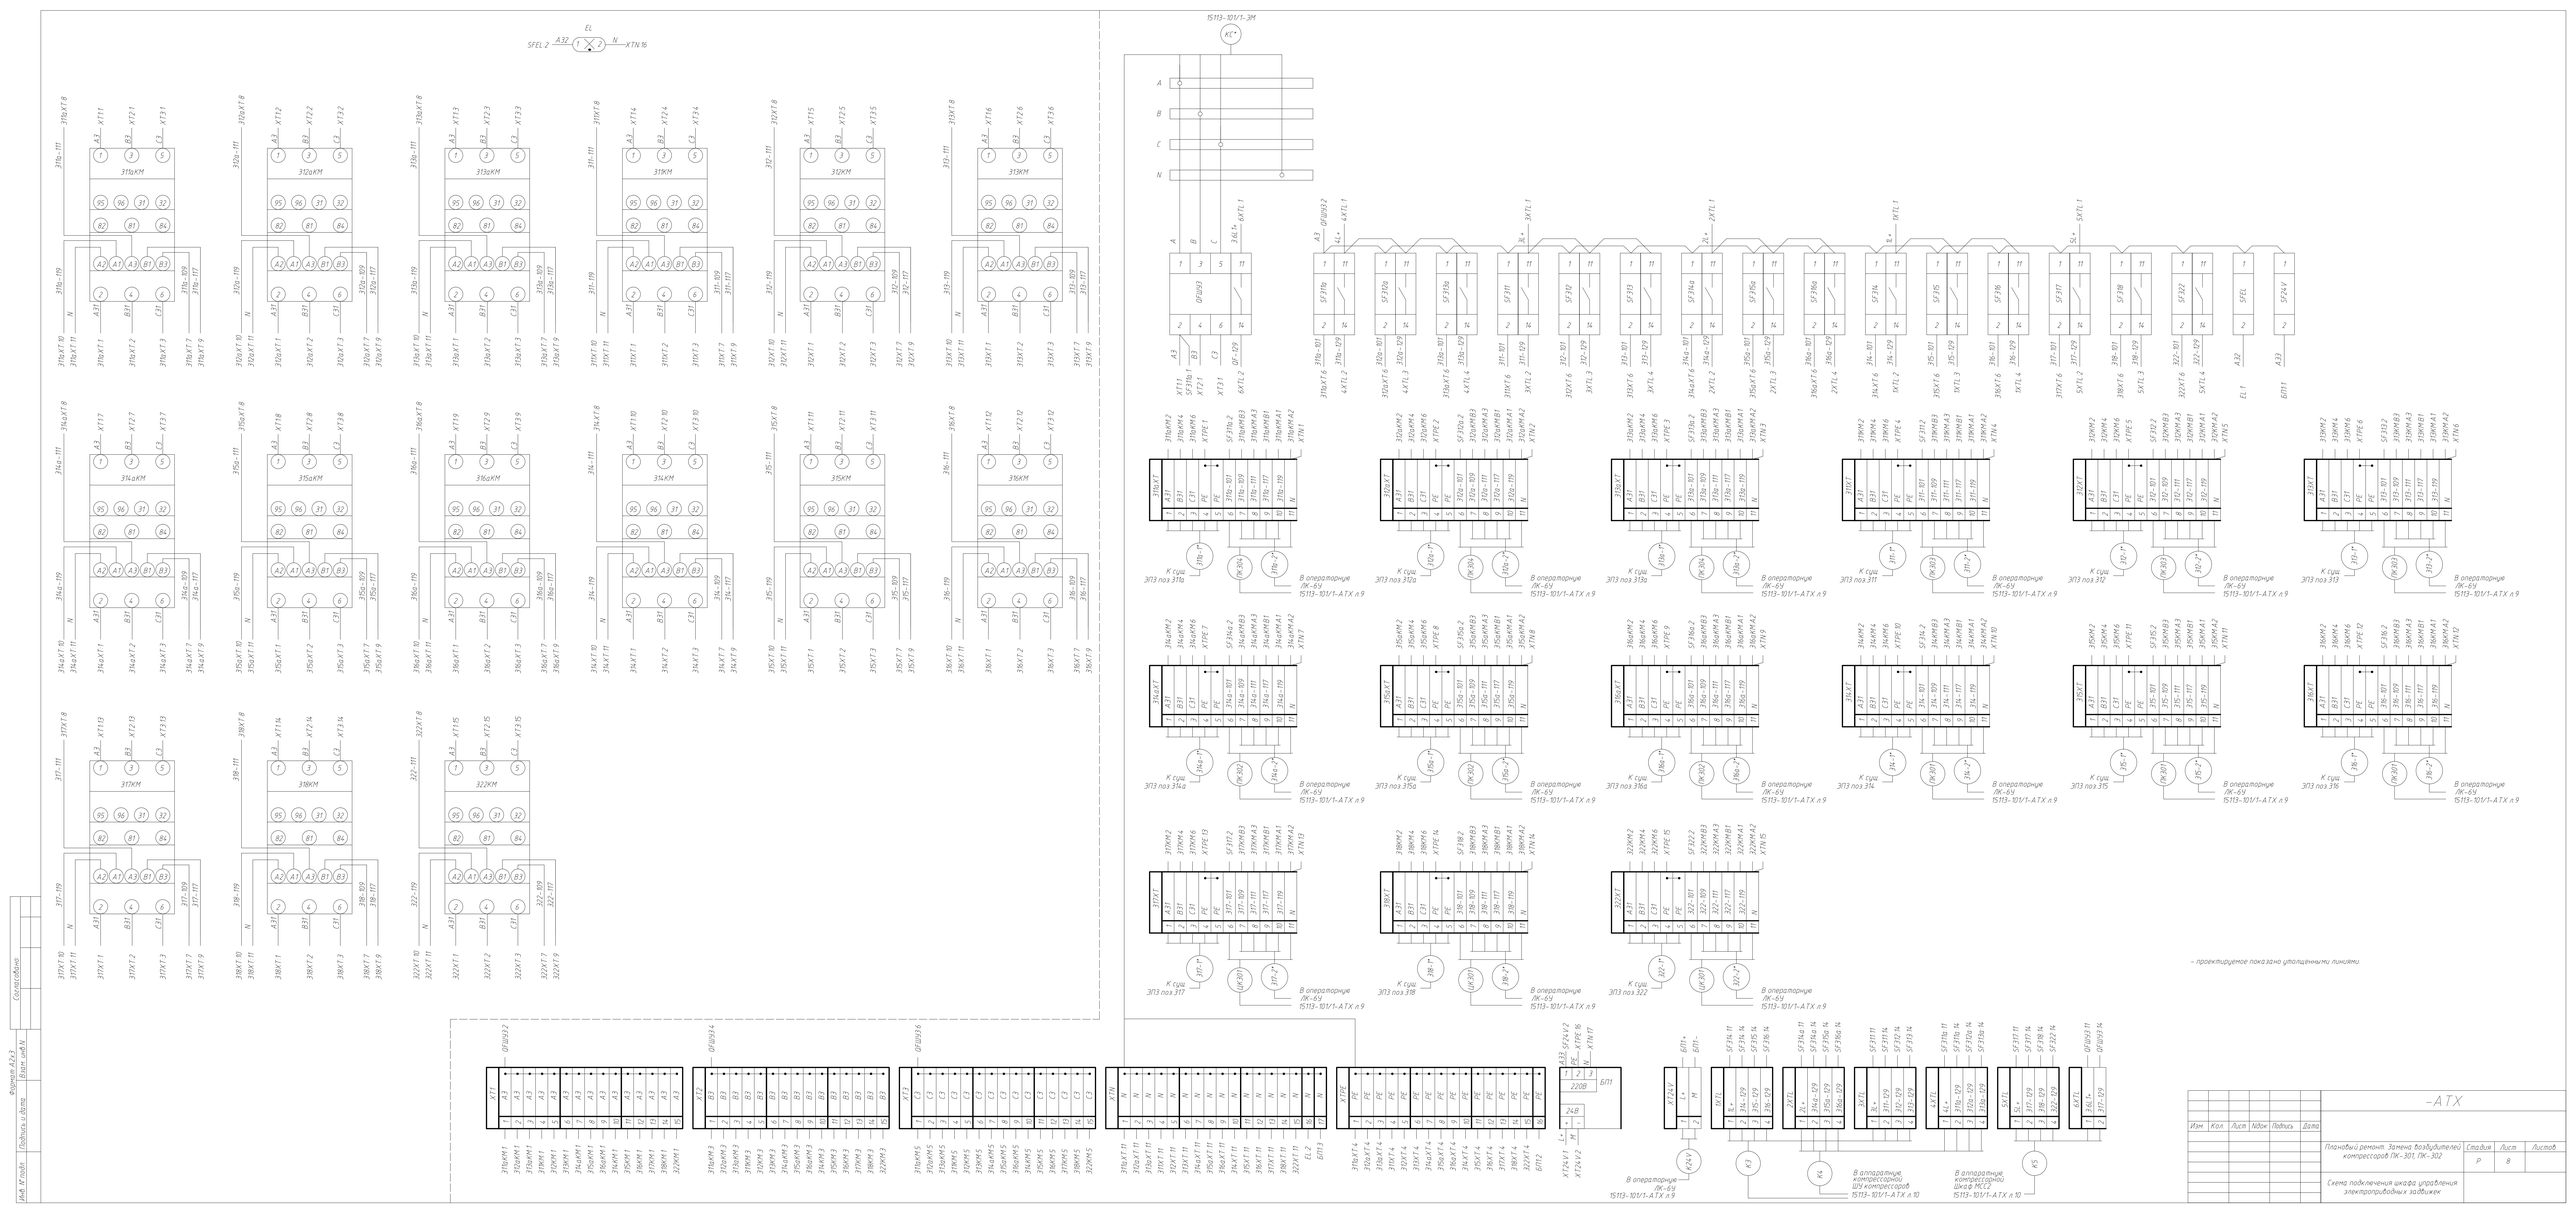
-АТХ
Плановый ремонт. Замена возбудителей компрессоров ПК-301, ПК-302
Стадия
Лист
Листов
Р
8
Схема подключения шкафа управления электроприводных задвижек
Изм
Кол
Лист
N Док
Подпись
Дата
Согласовано
Взам. инв N
Подпись и дата
Инв. N подл
Формат А2х3
- проектируемое показано утолщенными линиями