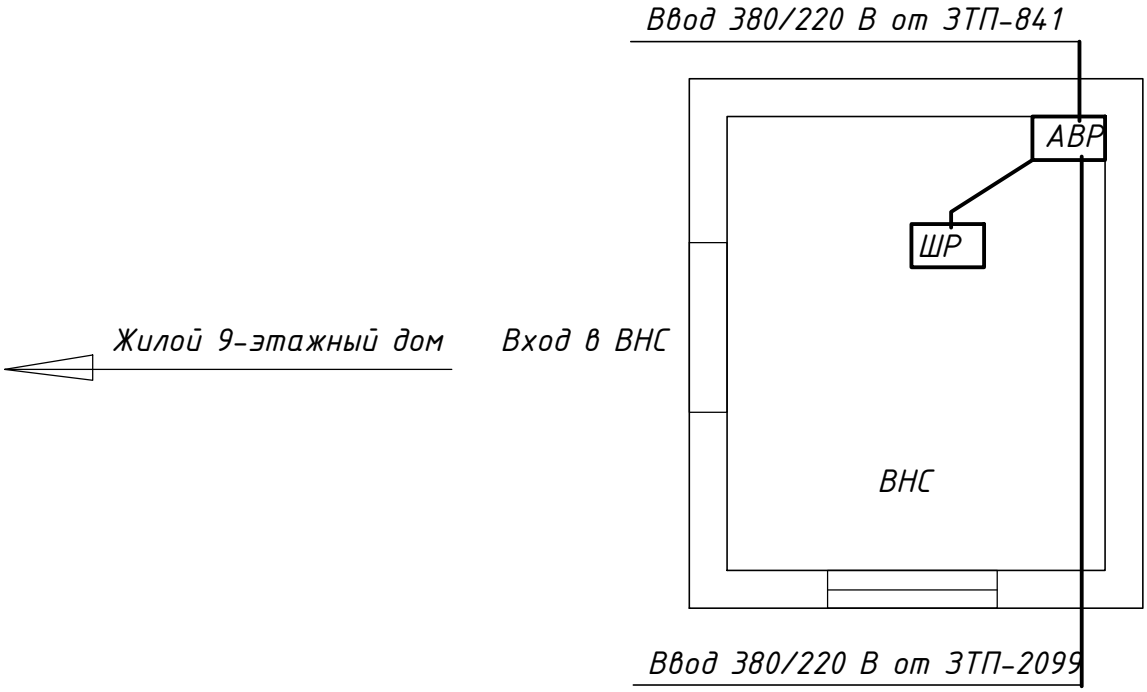

Сеть к распределительному шкафу ШР проложена скрыто под стяжкой в пластмассовой трубе.

Изм.	Колич.	Лист	N Док.	Подпись	Дата	2021-ЭС
						Рабочий проект на внутреннее электроснабжение ВНС "Гераневая 12", расположенной по адресу: г.Одесса, ул. Гераневая 12
Директор		Натальский				Электроснабжение
ГИП		Школьник				Стадия: РП; Лист: 5; Листов:
Исполнил		Школьник				План сети питания ВНС
						ООО "Спецэнергоремонт-Юг" Сертификат АР № 009163 Свидетельство № 01161

Взам. инв.№

Подп. и дата

Инв.№ подл.

Копировал

Формат А4