


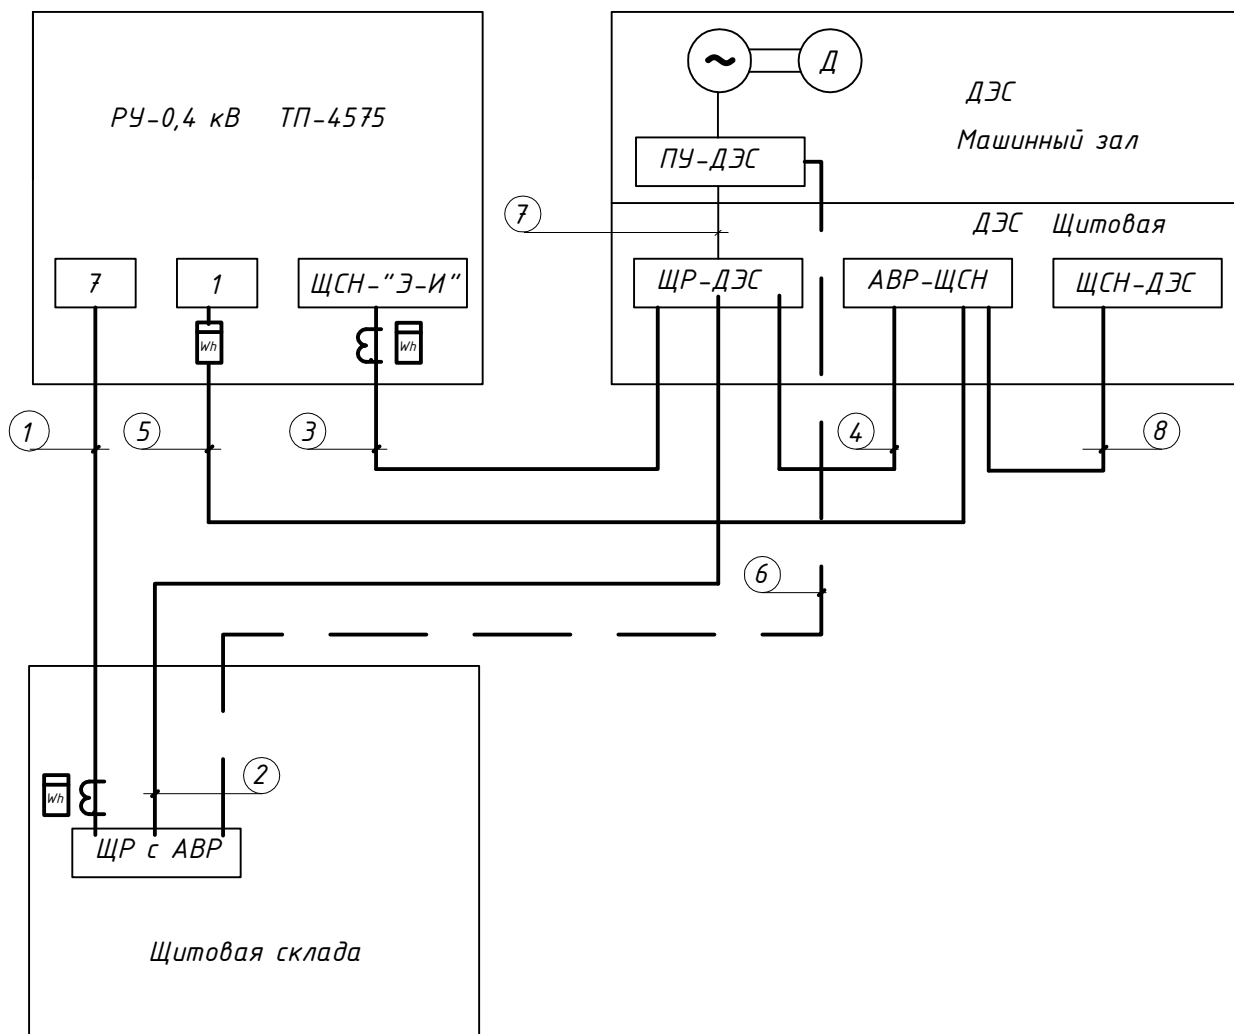

- ① Основное питание склада(кабель перекладывается)
- ② Резервное питание склада
- ③ Питание собственных нужд ООО "ЭКСПОРТ-ИМПОРТ"
- ④ Питание собственных нужд ДЭС
- ⑤ Питание собственных нужд ДЭС
- ⑥ Автоматический пуск ДЭС
- ⑦ Питание шкафа ЩР-ДЭС
- ⑧ Питание шкафа ЩСН-ДЭС

Взам. инв.№

Подп. и дата

Инв.№ подл.

						2015-ДЭС		
						ДЭС для резервного электроснабжения склада ООО "Оптим Фарм" на территории ООО "ЭКСПОРТ-ИМПОРТ" по ул. Аэропортовской 4 в г.Одессе		
Изм.	Колич.	Лист	№ Док.	Подпись	Дата		Стадия	Лист
						ДЭС	Р	3
ГИП		Школьник				Структурная схема	ЧП "АРСЮШ"	
Исполнил		Школьник						