



СХЕМА ПОСЕЛЕННЯ В СИСТЕМІ РОЗСЕЛЕННЯ  
М 1:100 000

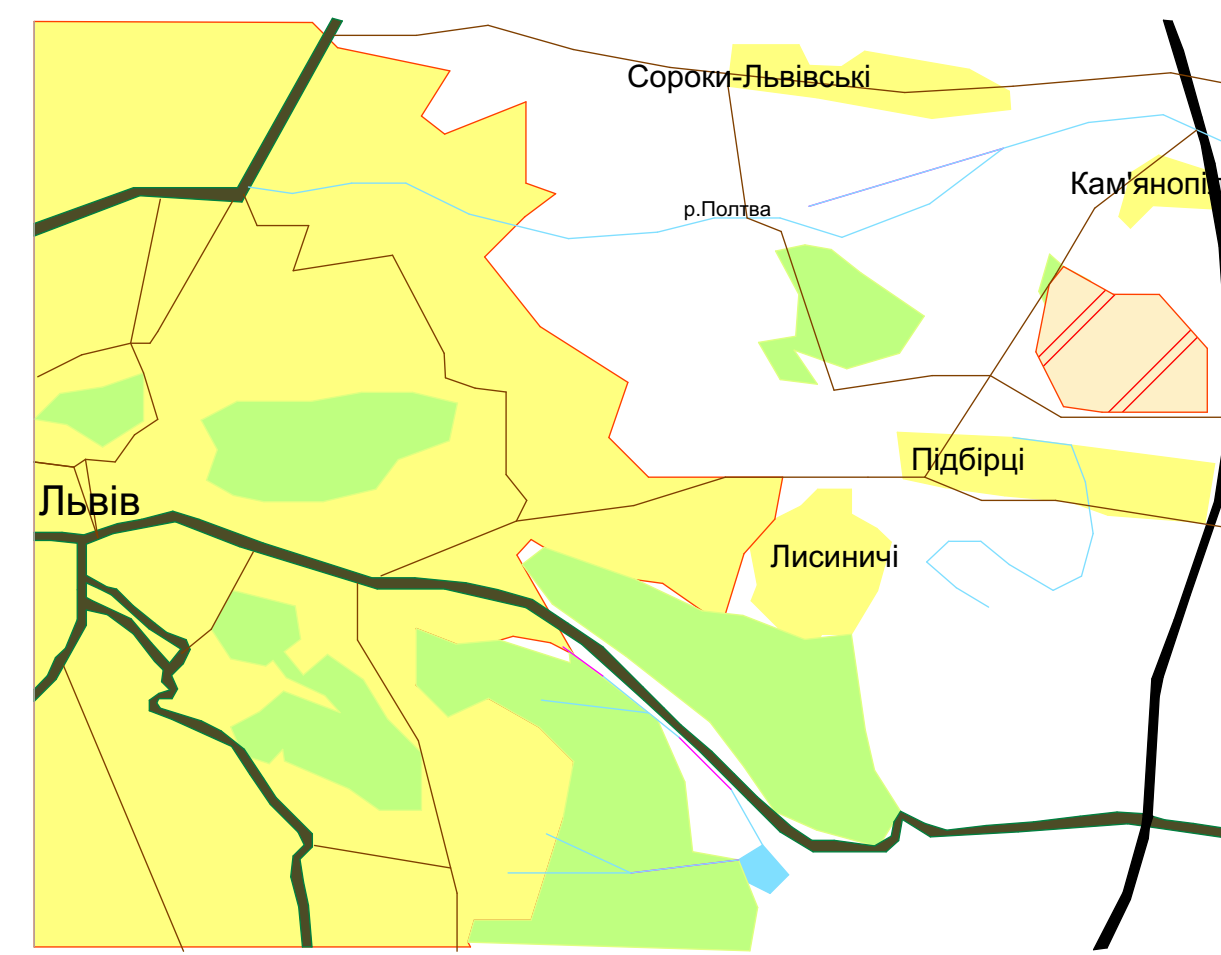


- Умовні позначення:**
- Місто, та його межі
  - Село, та його межі
  - Зелені насадження
  - Проектована ділянка
  - Став
  - Кільцева дорога
  - Дорога обласного значення
  - Дорога районного значення
  - Ріки
- Експлікація:**
- Личаківський цвинтар
  - АЗС Авіас Плюс

СХЕМА ФУНКЦІОНАЛЬНОГО ЗОНУВАННЯ ТА КОМПЗИЦІЙНОЇ ОРГАНІЗАЦІЇ

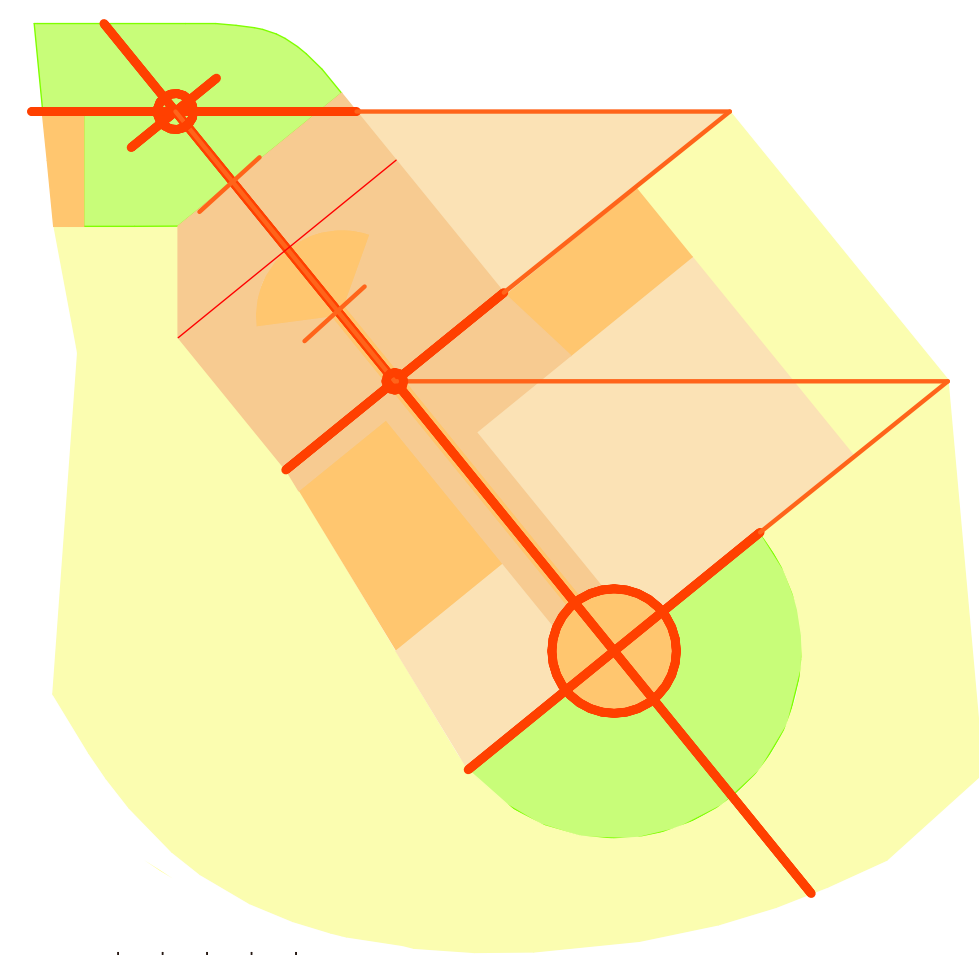

- УМОВНІ ПОЗНАЧЕННЯ**
- САДИБНА ЗАБУДОВА
  - БЛОКОВАНА ЗАБУДОВА
  - СЕКЦІЙНА ЗАБУДОВА
  - ГРОМАДСЬКІ ЦЕНТРИ ТА ПІДЦЕНТРИ
  - ЛАНДШАФТНО-РЕКРЕАЦІЙНА ЗОНА

СХЕМА ОРГАНІЗАЦІЇ ЖИТЛОВОЇ ЗАБУДОВИ

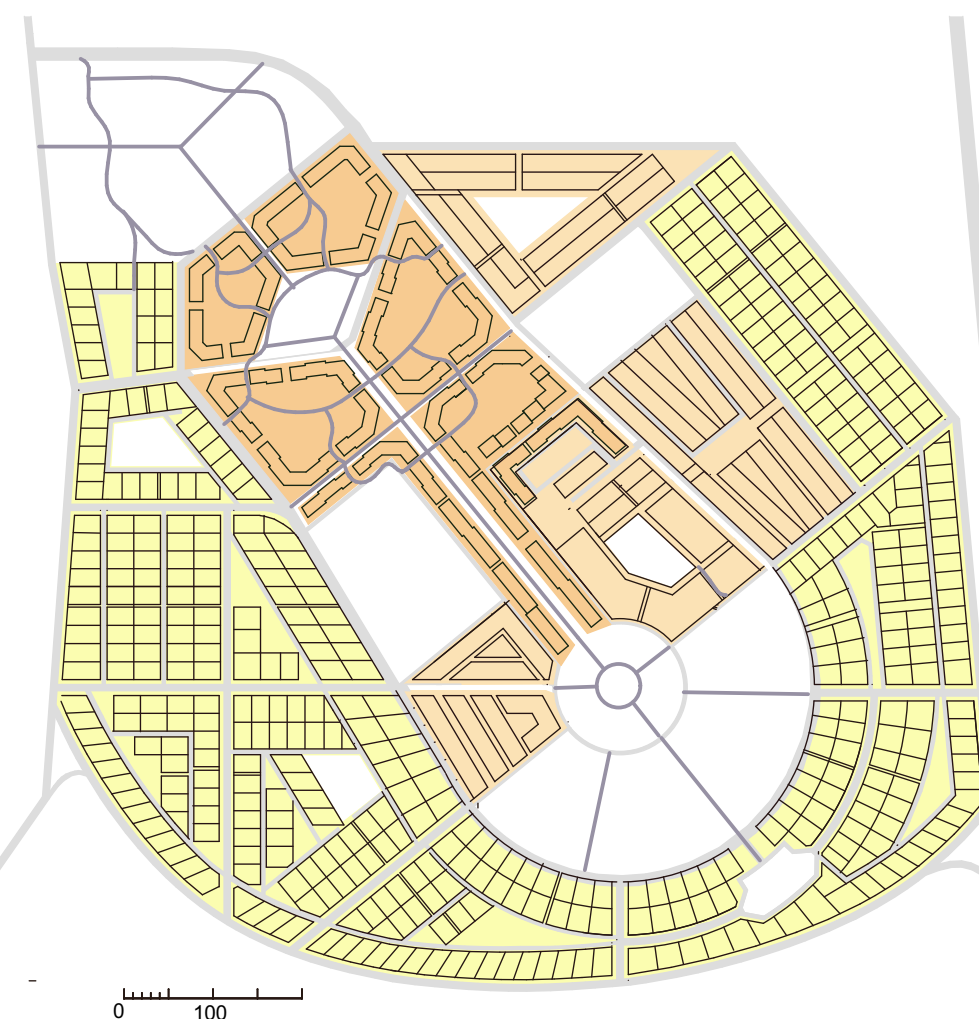

- УМОВНІ ПОЗНАЧЕННЯ**
- САДИБНА ЗАБУДОВА
  - БЛОКОВАНА ЗАБУДОВА
  - СЕКЦІЙНА ЗАБУДОВА

СХЕМА РОЗМІЩЕННЯ ОЗЕЛЕНЕНИХ ТА РЕКРЕАЦІЙНИХ ТЕРИТОРІЙ




- УМОВНІ ПОЗНАЧЕННЯ**
- ОЗЕЛЕНЕННЯ ЗАГАЛЬНОГО КОРИСТУВАННЯ
  - ОЗЕЛЕНЕННЯ СПЕЦІАЛЬНОГО ПРИЗНАЧЕННЯ
  - ОЗЕЛЕНЕННЯ ОБМЕЖЕНОГО КОРИСТУВАННЯ

СХЕМА ГЕНЕРАЛЬНОГО ПЛАНУ М 1: 5 000




- УМОВНІ ПОЗНАЧЕННЯ**
- САДИБНА ЗАБУДОВА
  - БЛОКОВАНА ЗАБУДОВА
  - СЕКЦІЙНА ЗАБУДОВА
  - ГРОМАДСЬКІ ЦЕНТРИ ТА ПІДЦЕНТРИ
  - ЛАНДШАФТНО-РЕКРЕАЦІЙНА ЗОНА
- ЕКСПЛІКАЦІЯ**
- ДИТЯЧІ ДОШКІЛЬНІ ЗАКЛАДИ
  - ШКОЛА
  - САКРАЛЬНА СПОРУДА
  - ГРОМАДСЬКИЙ КОМПЛЕКС
  - СПОРТИВНИЙ КОМПЛЕКС

СХЕМА ІСНУЮЧОГО ВИКОРИСТАННЯ ТЕРИТОРІЇ І НАЯВНИХ ПЛАНУВАЛЬНИХ ОБМЕЖЕНЬ М 1: 5 000

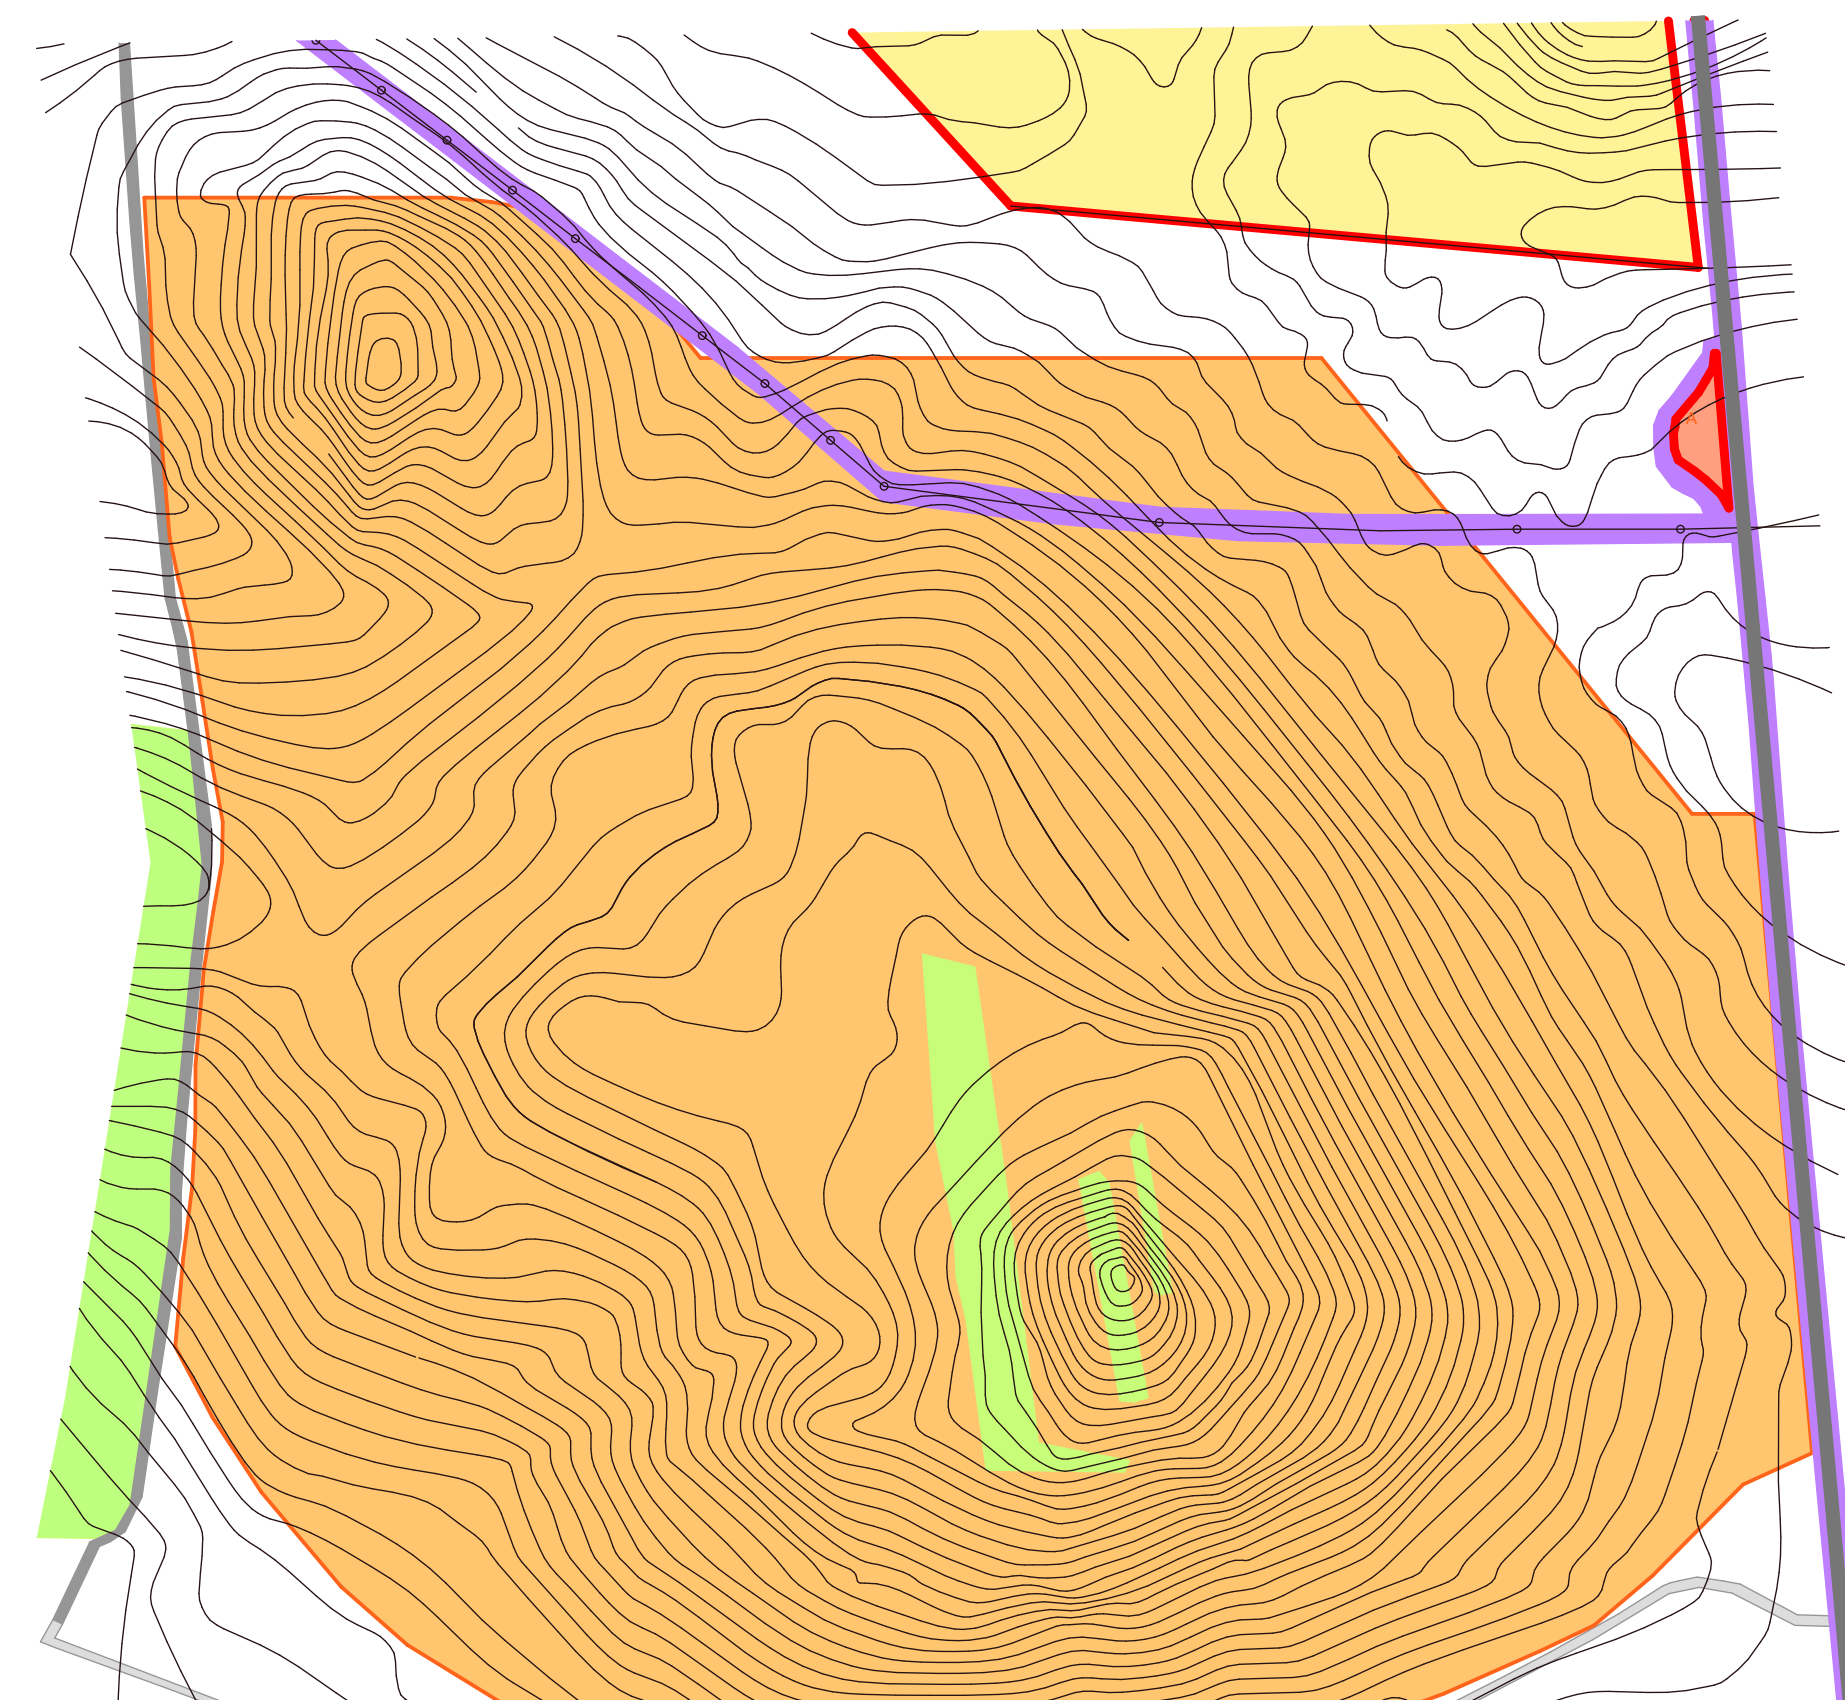


- УМОВНІ ПОЗНАЧЕННЯ**
- ЛІС
  - С. КАМ'ЯНОПІЛЬ
  - ПРОЕКТОВАНА ДІЛЯНКА
  - САНИТАРНО ЗАХИСНА ЗОНА
  - АЗС
  - МАГІСТРАЛЬ
  - ГРУНТОВА ДОРОГА

3D МОДЕЛЬ ПОСЕЛЕННЯ


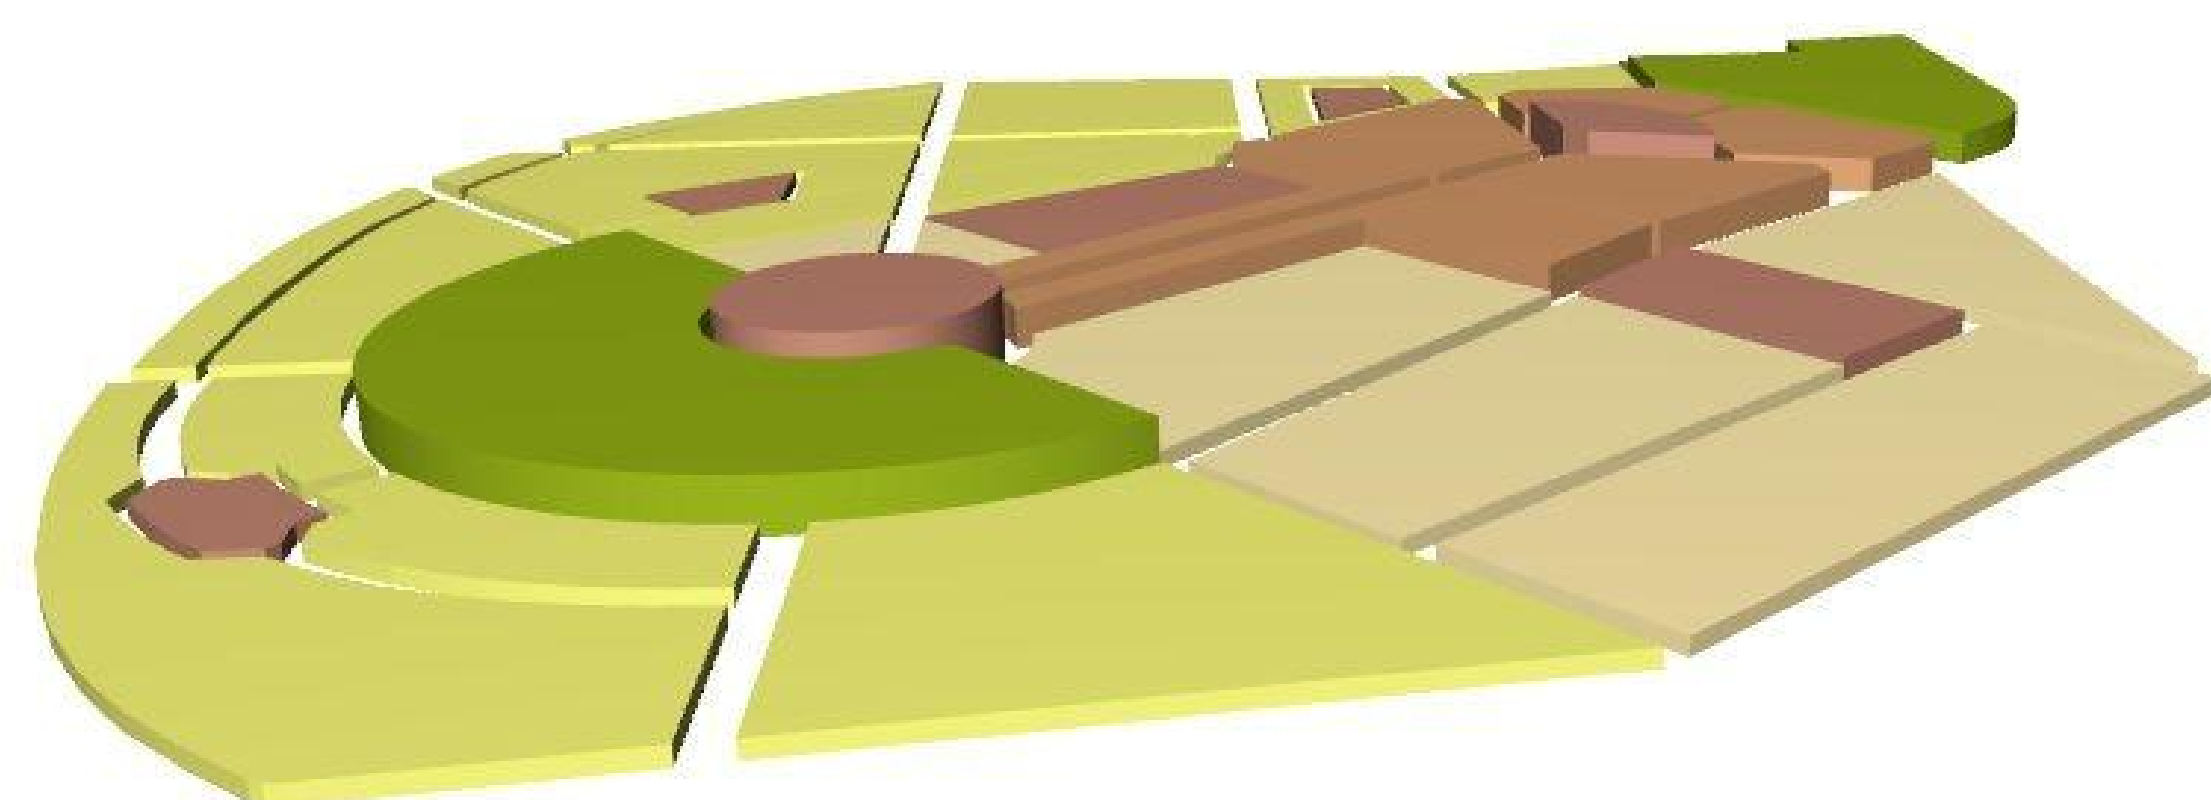


ПЕРЕТИН ПО ДІЛЯНЦІ 1-1 М 1: 2 500

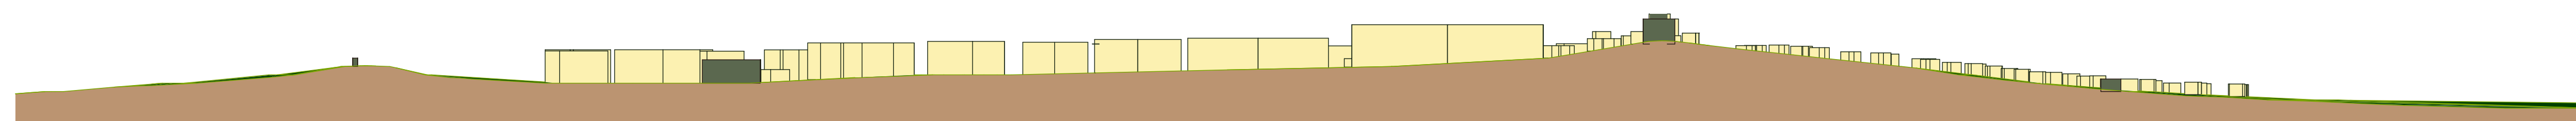


# ПОСЕЛЕННЯ НА 5 000 МЕШКАНЦІВ


ВИД З ТОЧКИ А

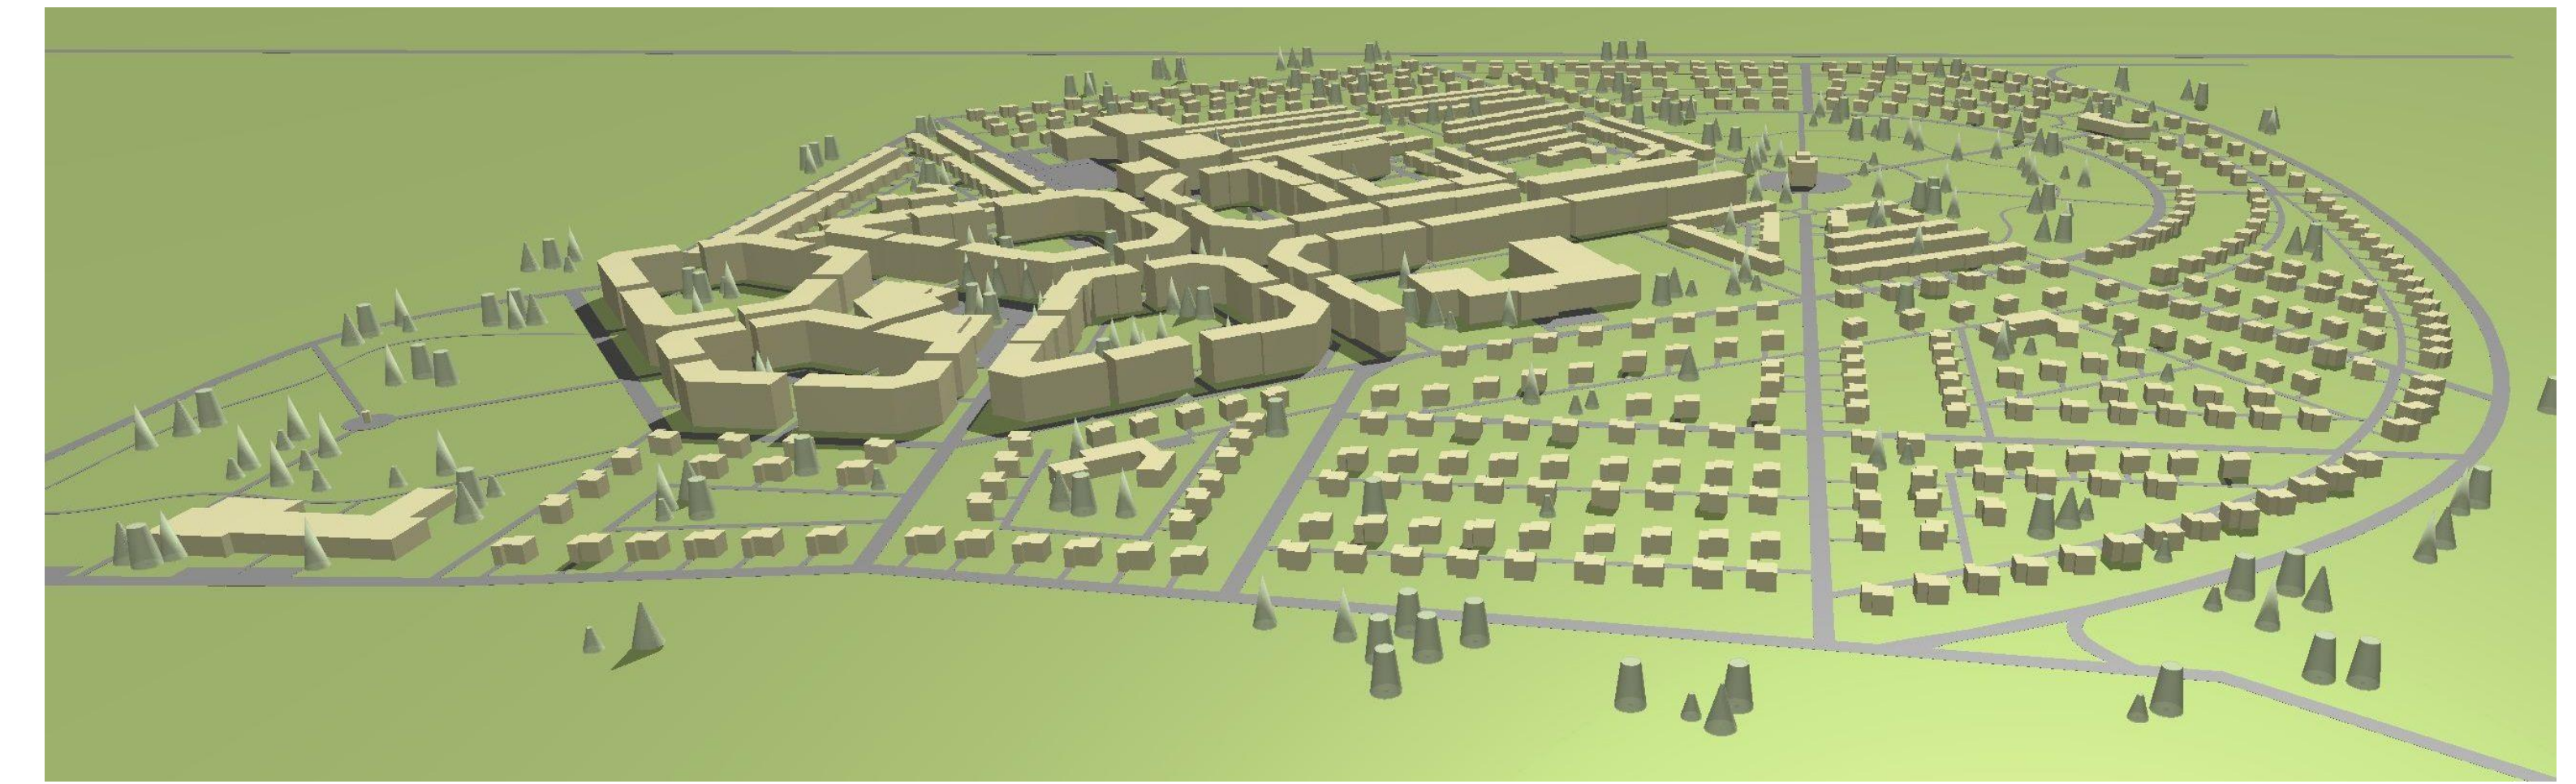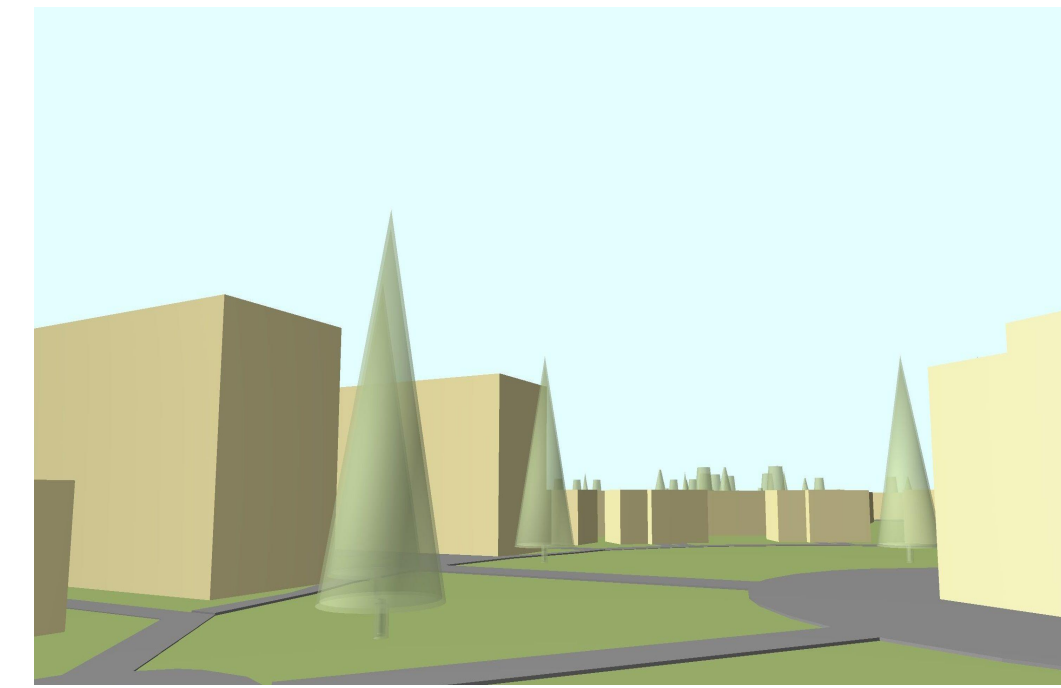


ВИД З ТОЧКИ Б

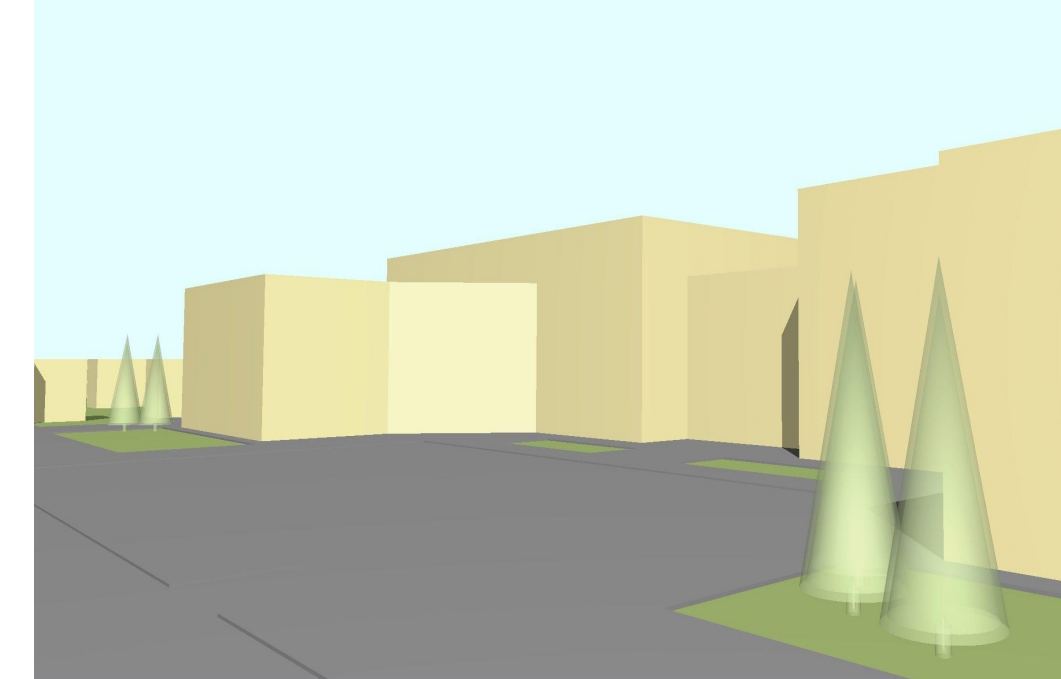

ВИД З ТОЧКИ В

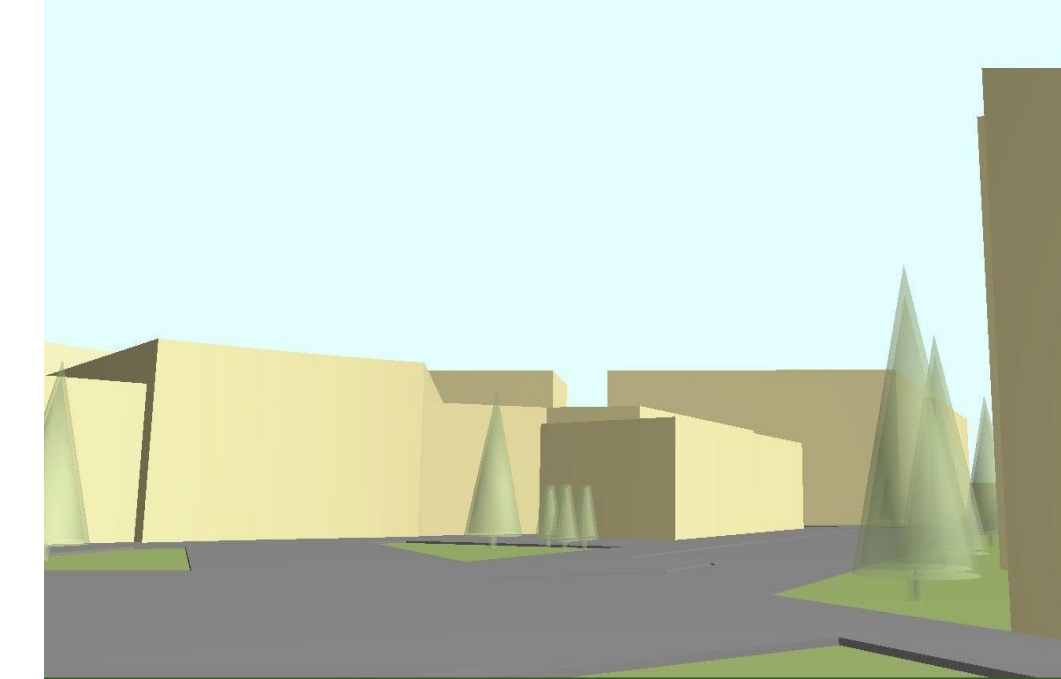

ВИД З ТОЧКИ Г

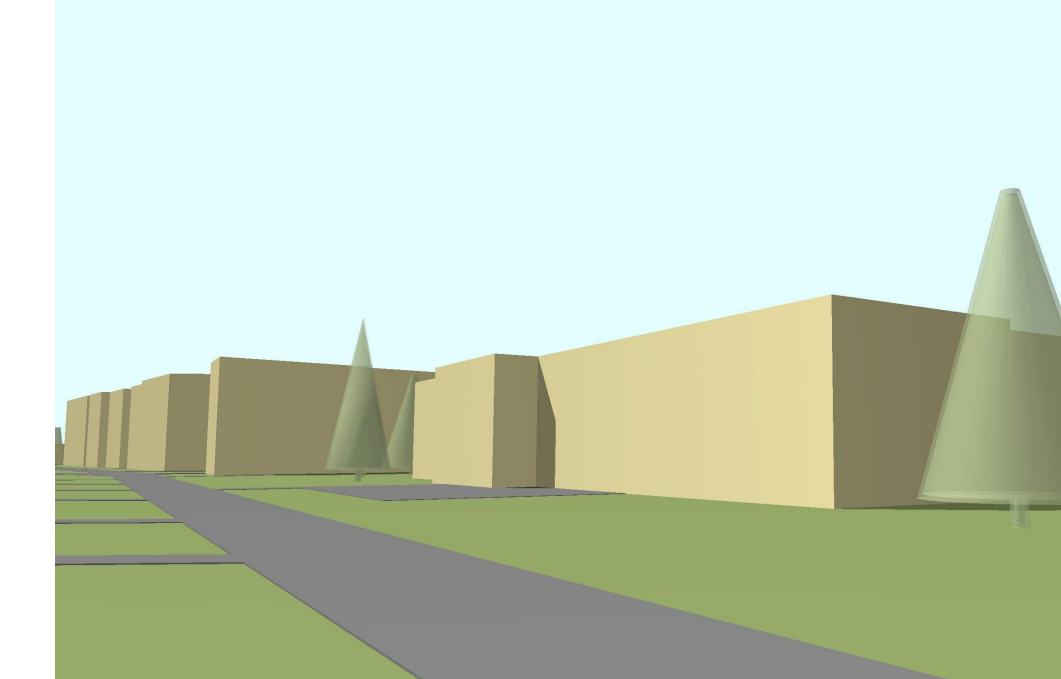

ВИД З ТОЧКИ Д



ГЕНЕРАЛЬНИЙ ПЛАН М 1: 2 500



- ЕКСПЛІКАЦІЯ**
- ДИТЯЧІ ДОШКІЛЬНІ ЗАКЛАДИ
  - ШКОЛА
  - САКРАЛЬНА СПОРУДА
  - ГРОМАДСЬКИЙ КОМПЛЕКС
  - СПОРТИВНИЙ КОМПЛЕКС
  - ГОТЕЛЬ
  - АДМІНІСТРАЦІЯ

- УМОВНІ ПОЗНАЧЕННЯ**
- САДИБНА ЗАБУДОВА
  - БЛОКОВАНА ЗАБУДОВА
  - СЕКЦІЙНА ЗАБУДОВА
  - ЧЕРВОНІ ЛІНІЙ ВУЛИЦЬ
  - ДЕРЕВА

**ТЕХНІЧНІ ПОКАЗНИКИ**

НАСЕЛЕННЯ	5000 тис.
ПЛОЩА ПОСЕЛЕННЯ	86 га.
ЖИТЛОВИЙ ФОНД	67 га.
САДИБНА	40 га.
БЛОКОВАНА	15 га.
СЕКЦІЙНА	12 га.
ОЗЕЛЕНЕННЯ ТЕРИТОРІЇ	34.4 га.

ВИКОНАВ СТ. ГР. АР-33 АНДРУЩАК Н.В.

КЕРІВНИКИ: ЧЕРНЯК І.Я.  
МАЗУР ТМ