
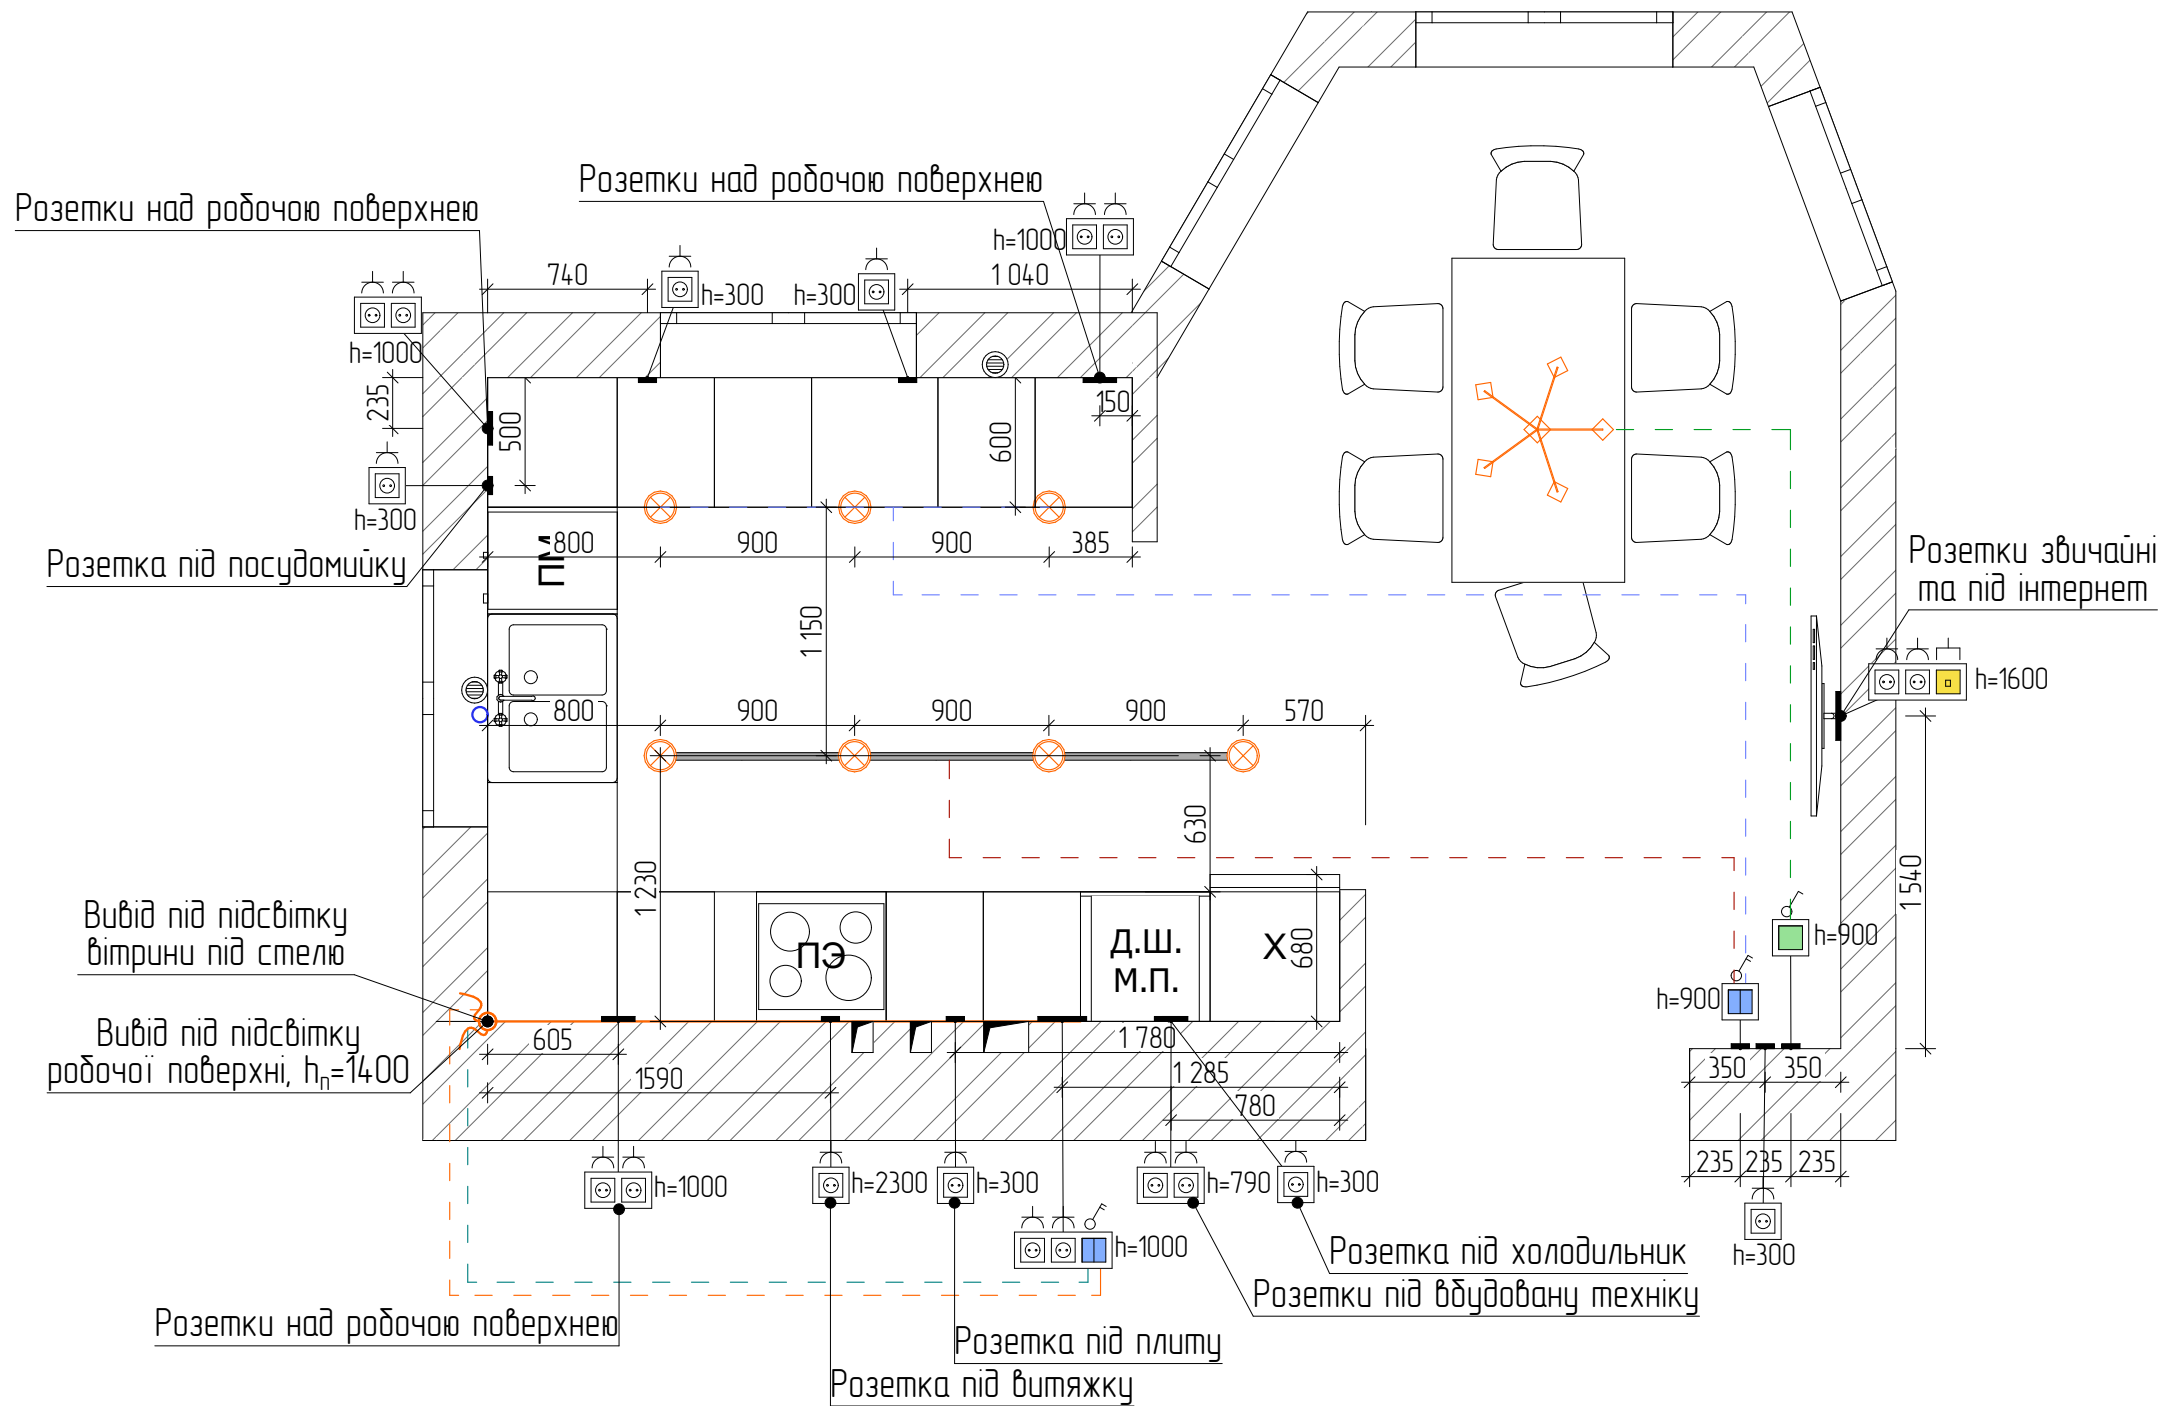


План електрики в кухні
М 1:35

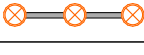

Умовні позначення			
	- вмикач одинарний		
	- вмикач подвійний		
	- розетка під інтернет		
	- розетка з заземленням		
	- подвійна розетка з заземленням		
	- люстра		
	- точковий світильник		
	- магнітні треки		
	- вивід під LED підсвітку		
h_n	- висота від підлоги		
Примітки			
1. Всі розміри являються проектними. 2. Перед виконанням робіт необхідно уточнити всі розміри по місцю. 3. Прив'язка дана до центру. 4. Всі розміри дані без урахування облицювальних матеріалів. 6. Прив'язки нових розеток і ел. виводів уточнити по місцю з урахуванням плану розташування меблів. 7. Залишити всіх проводів із залишком 50 см.			
м. Старокостянтинів, приватний будинок			
	Дата	Аркуш	Аркушів
		MEGAN DESIGN STUDIO	