


1 Բնակարան 17-5
1 : 100



3 Կտրվածք Ա-Ա
1 : 100



4 Կտրվածք Բ-Բ
1 : 100

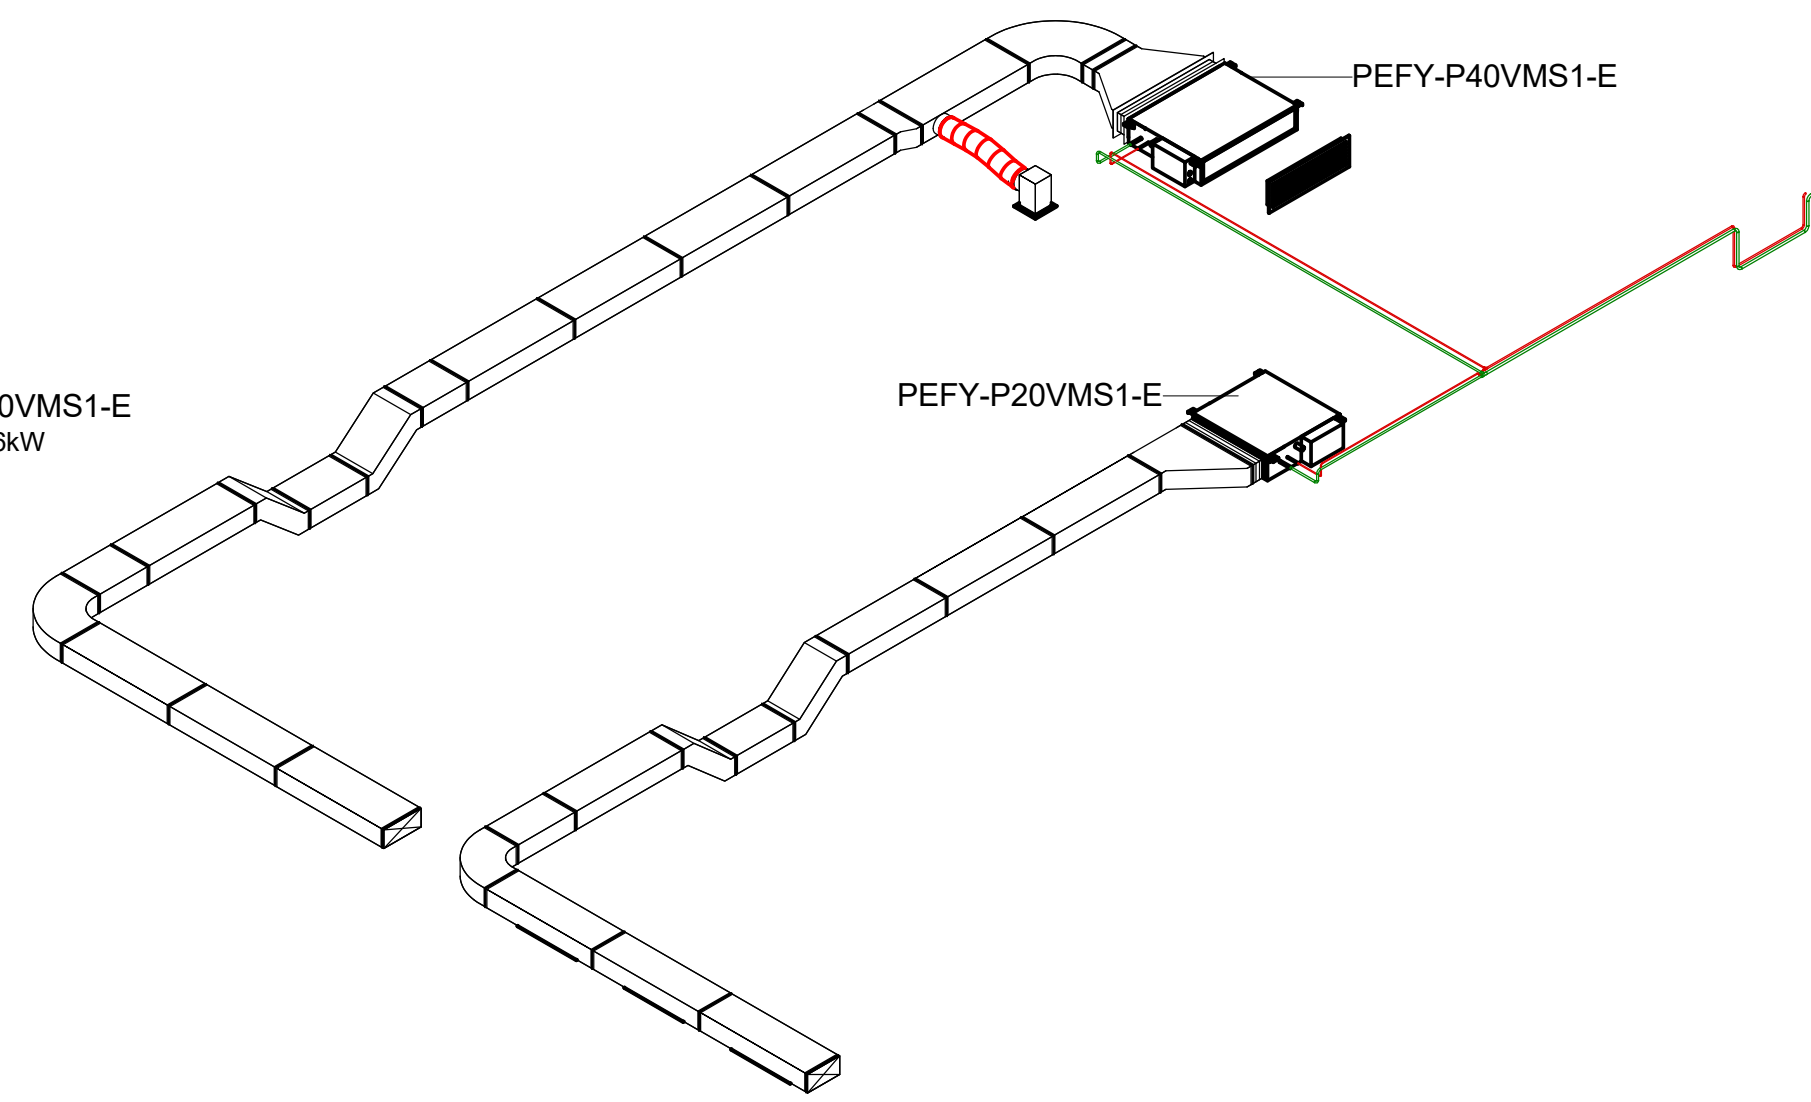

2 17-5

$T_{արտաքին} = -19^{\circ}\text{C}$ $Q_{պահանջվող} = 1.6\text{kW}$
 $T_{ներքին} = +25^{\circ}\text{C}$ $Q_{cond} = 3.19\text{kW}$

ԲԱԶՄԱՖՈՒՆԿՑԻՈՆԱԼ ՇԵՆՔ								
				Ստորագր.	Ամսաթիվ	Ջեռուցման / հովացման համակարգ. 17րդ հարկ բնակարան 5		
Նախագծեց					04/19/18			
Ստուգեց						<div>Փուլ</div> <div>Թերթ</div> <div>Թերթեր</div>		
						<div>Փուլ</div> <div>Թերթ</div> <div>Թերթեր</div>		
						<div>Փուլ</div> <div>Թերթ</div> <div>Թերթեր</div>		

