

Дизайн-проект
Мобільного будинку

--	--

Житловий будинок	
№ док.	0005
Дата	2021 р.
Виконав	Іван Шиманський
Перевірив	

Замовник:
Адреса:

Стадія	Листів
-	-
Лист	
АІ-00	
Дата та підпис:	



Титульний лист

Відомість робочих креслень		
Лист	Назва листа	Примітка
AI-00	Титульний лист	
AI-01	Відомість робочих креслень	
AI-02	Обмірвальне креслення	
AI-03	Експлікація приміщень	
AI-04	План розсташування меблів	
AI-04/1	3D вид розсташування меблів	
AI-05	План розсташування кухонних меблів	
AI-06/1	Розгортка приміщень. Спальня господарів	
AI-06/2	Розгортка приміщень. Вітальня	
AI-06/3	Розгортка приміщень. Спальня	
AI-06/4	Розгортка приміщень. Спальня	
AI-06/5	Розгортка приміщень. Кухня	
AI-06/6	Розгортка приміщень. СБ господарів	
AI-06/7	Розгортка приміщень. Санвузол	
AI-07	Схема розміщення вимикачів	
AI-07/1	Схема розміщення освітлювальних приборів відносно меблів	
AI-07/2	Схема розміщення освітлювальних приборів	
AI-07/3	Схема розміщення розеток	
AI-08	Схема монтажу кондиціонерів	
AI-09	План покриття	
AI-10	Фасади	
AI-10/1	Дах	
AI-11/1	3D вид будинку	

	Житловий будинок		Замовник:	Стадія	Листів	Відомість робочих креслень
				-	-	
			Адреса:	Лист		
				AI-01		
				Дата та підпис:		
	№ док.	0005				
	Дата	2021 р.				
	Виконав	Іван Шиманський				
	Перевірив					

01-ОБМІРЮВАЛЬНЕ КРЕСЛЕННЯ

АІ-02 1: 50

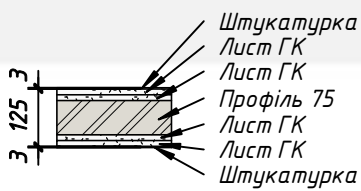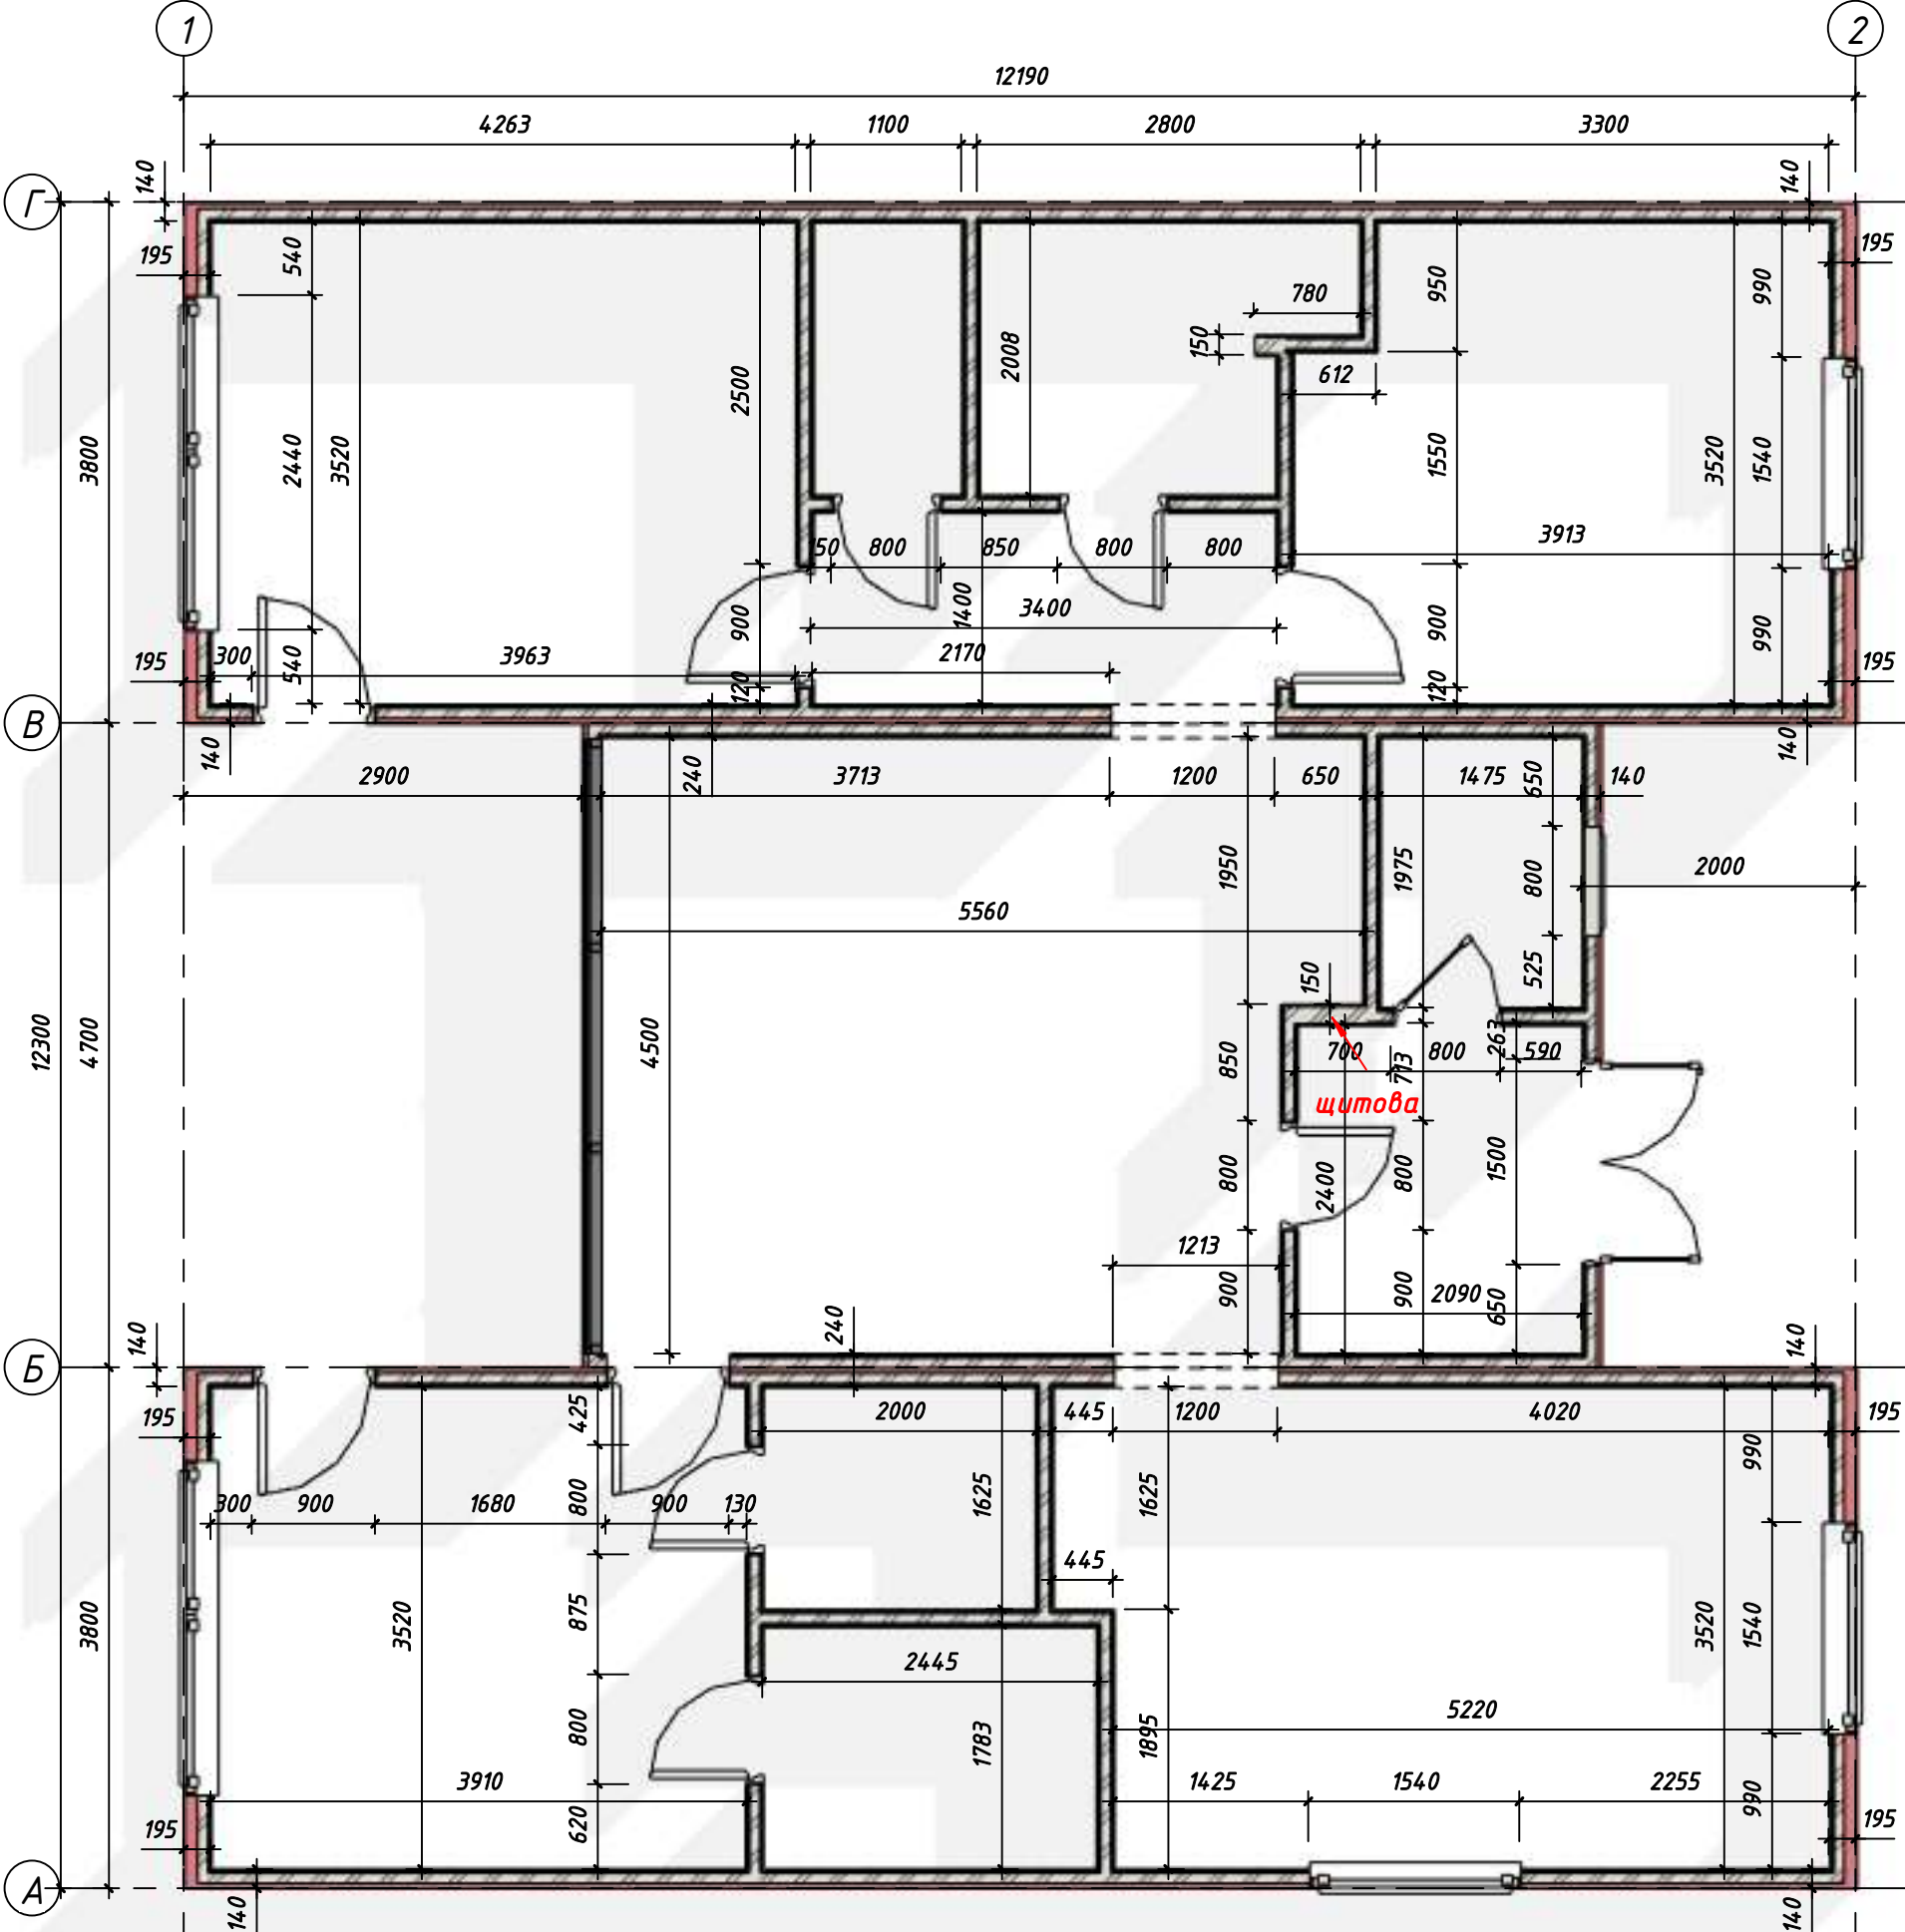

Умовні позначки



Житловий будинок		Замовник:		Стадія	Листів	Обмірювальне креслення	
		Адреса:		-	-		
				Лист			
				АІ-02			
№ док.		0005			Дата та підпис:		Как указано
Дата		2021 р.					
Виконав		Іван Шиманський					
Перевірів							

- Тамбур

Вітальня

Комора

Тех. приміщення

Кухня-їдальня

Спальня
- Санвузол

Коридор

Гардероб господарів

Санвузол господарів


Спальня господарів

02-ЕКСПЛІКАЦІЯ ПРИМІЩЕНЬ

АІ-03

1: 50

Експлікація приміщень		
Номер	Ім'я	Площа
01	Тамбур	4.96 м ²
02	Тех. приміщення	2.89 м ²
03	Вітальня	23.38 м ²
04	Кухня-їдальня	19.04 м ²
05	Спальня	13.15 м ²
06	Спальня	14.96 м ²
07	Спальня господарів	13.67 м ²
08	Гардероб господарів	3.21 м ²
09	Санвузол господарів	4.28 м ²
10	Комора	2.15 м ²
11	Санвузол	4.79 м ²
12	Коридор	4.70 м ²
Загальна площа:		111.18 м ²

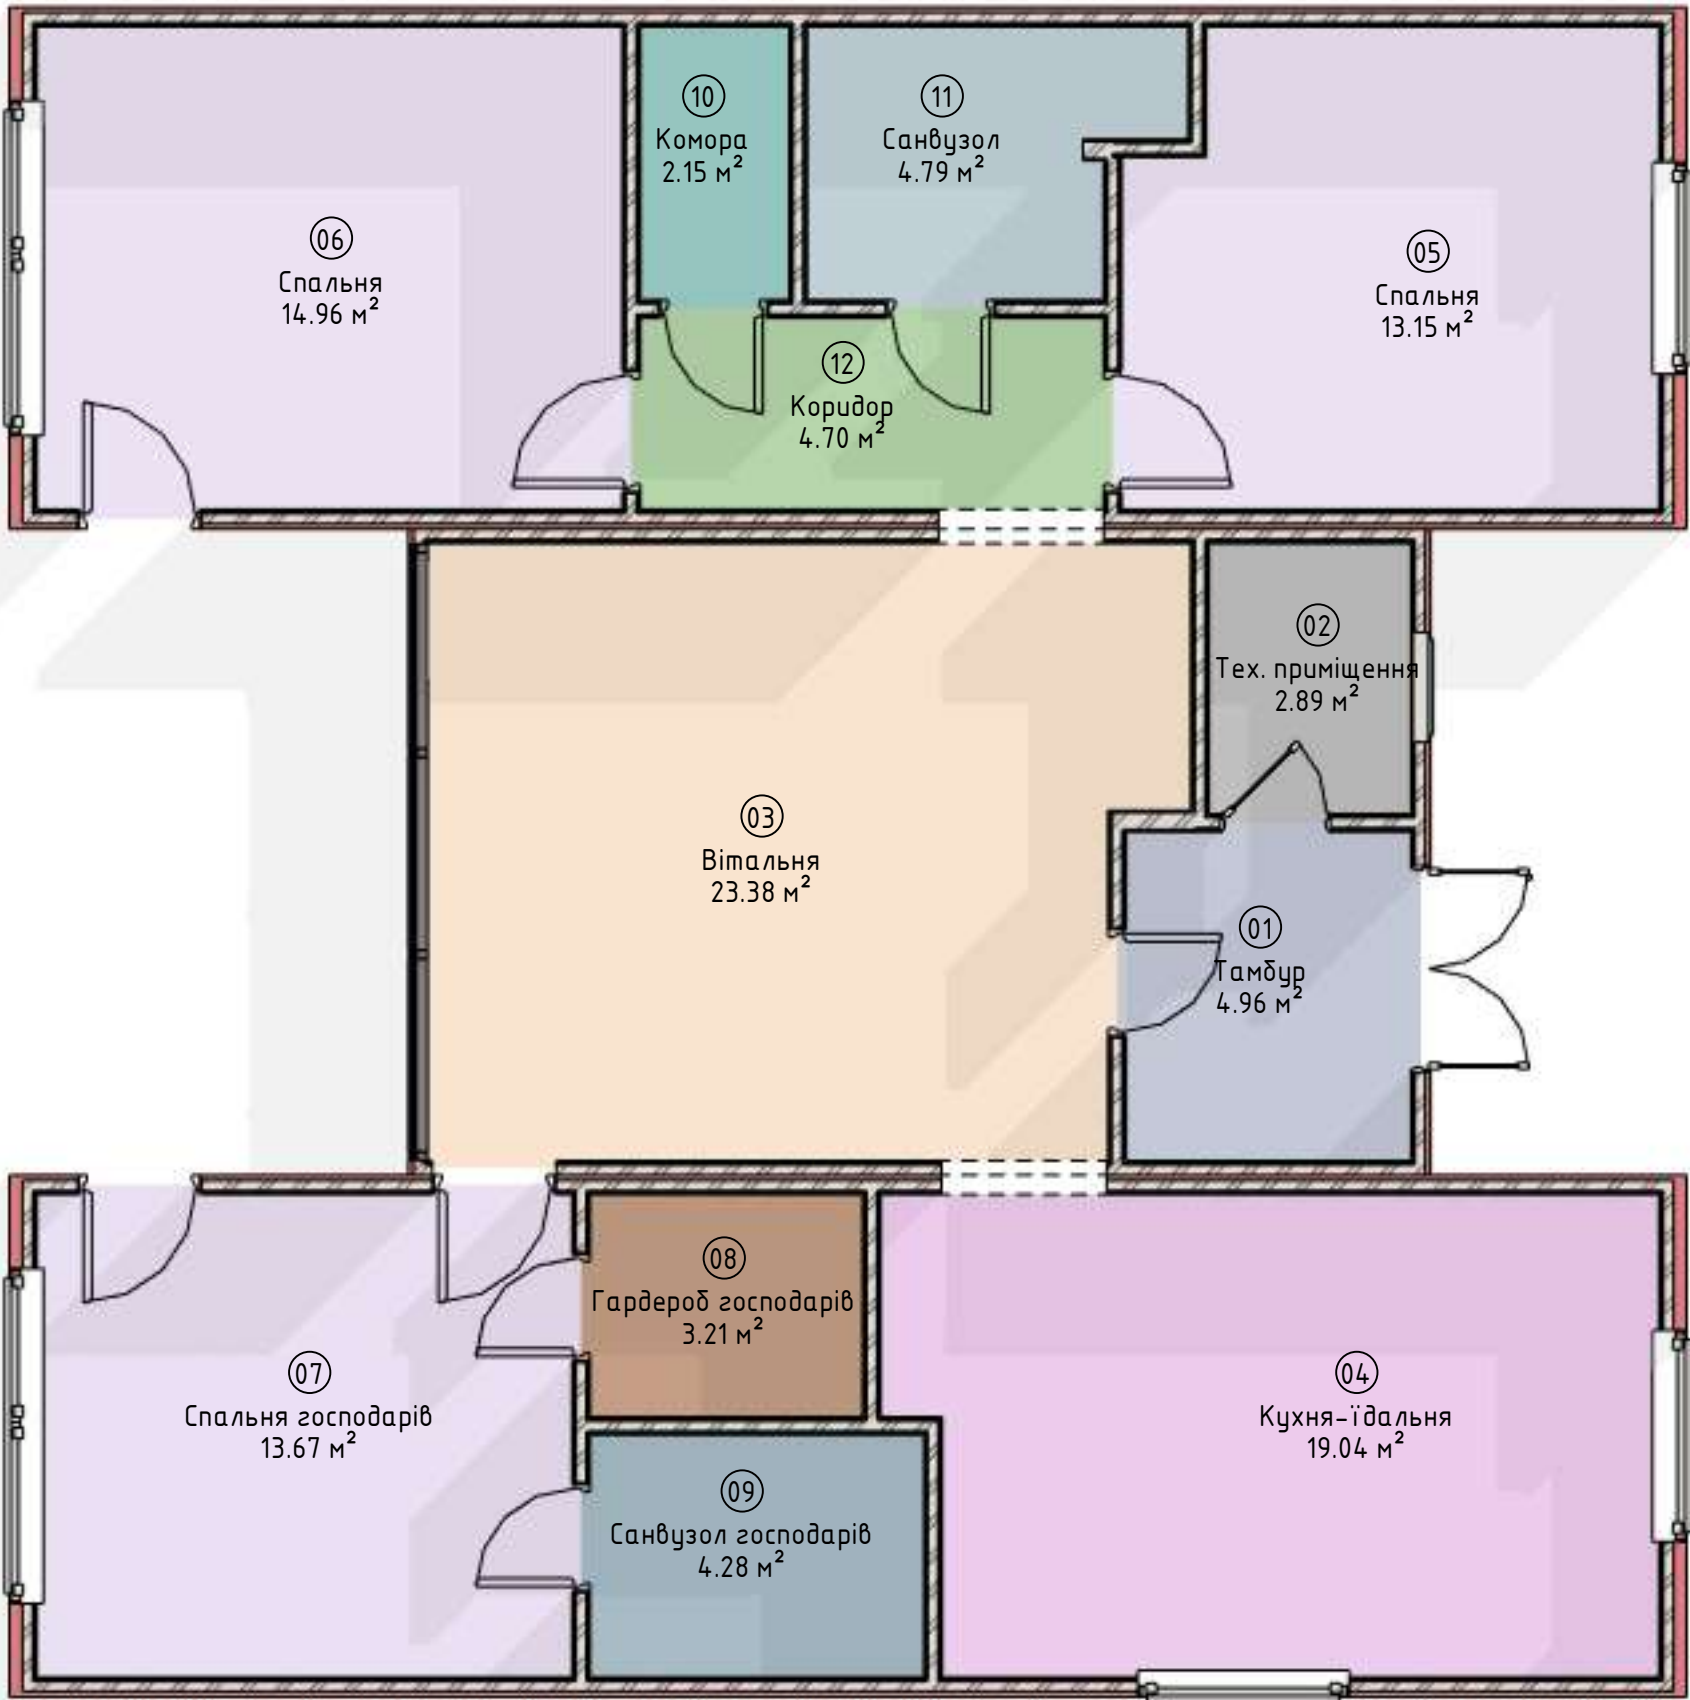

Житловий будинок

№ док.

0005

Дата

2021 р.

Виконав

Іван Шиманський

Перевірів

Замовник:

Адреса:

Стадія

Листів

-

-

Лист


АІ-03

Дата та підпис:


Експлікація приміщень

1: 50


AI-04 01 МЕБЛІ
1: 50

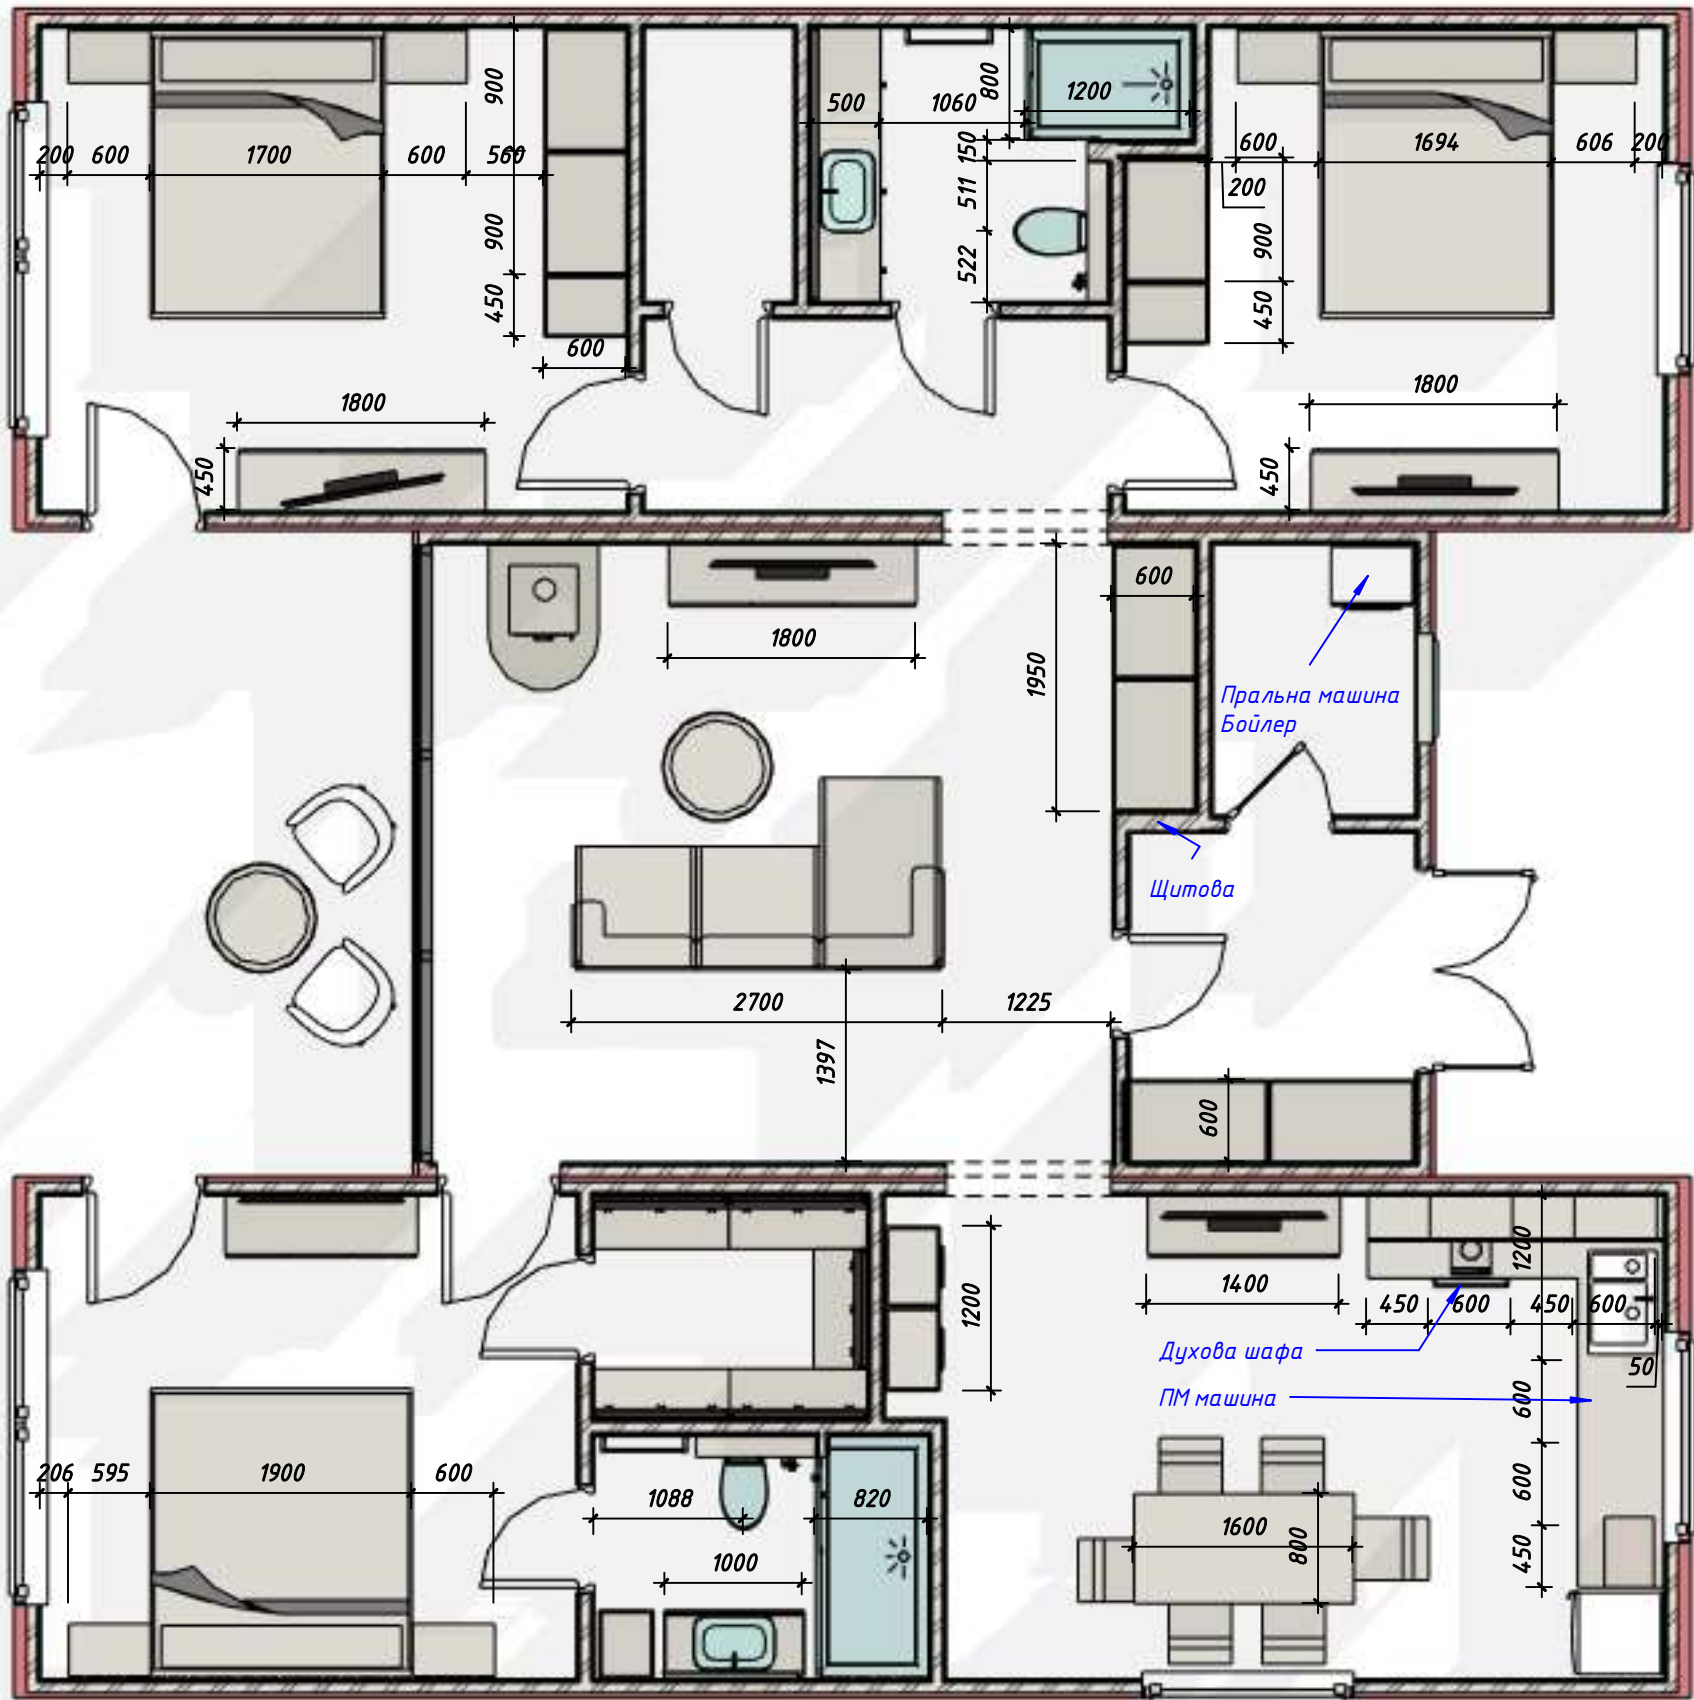


	Житловий будинок		Замовник:		Стадія	Листів	План розсташування меблів
--	------------------	--	-----------	--	--------	--------	---

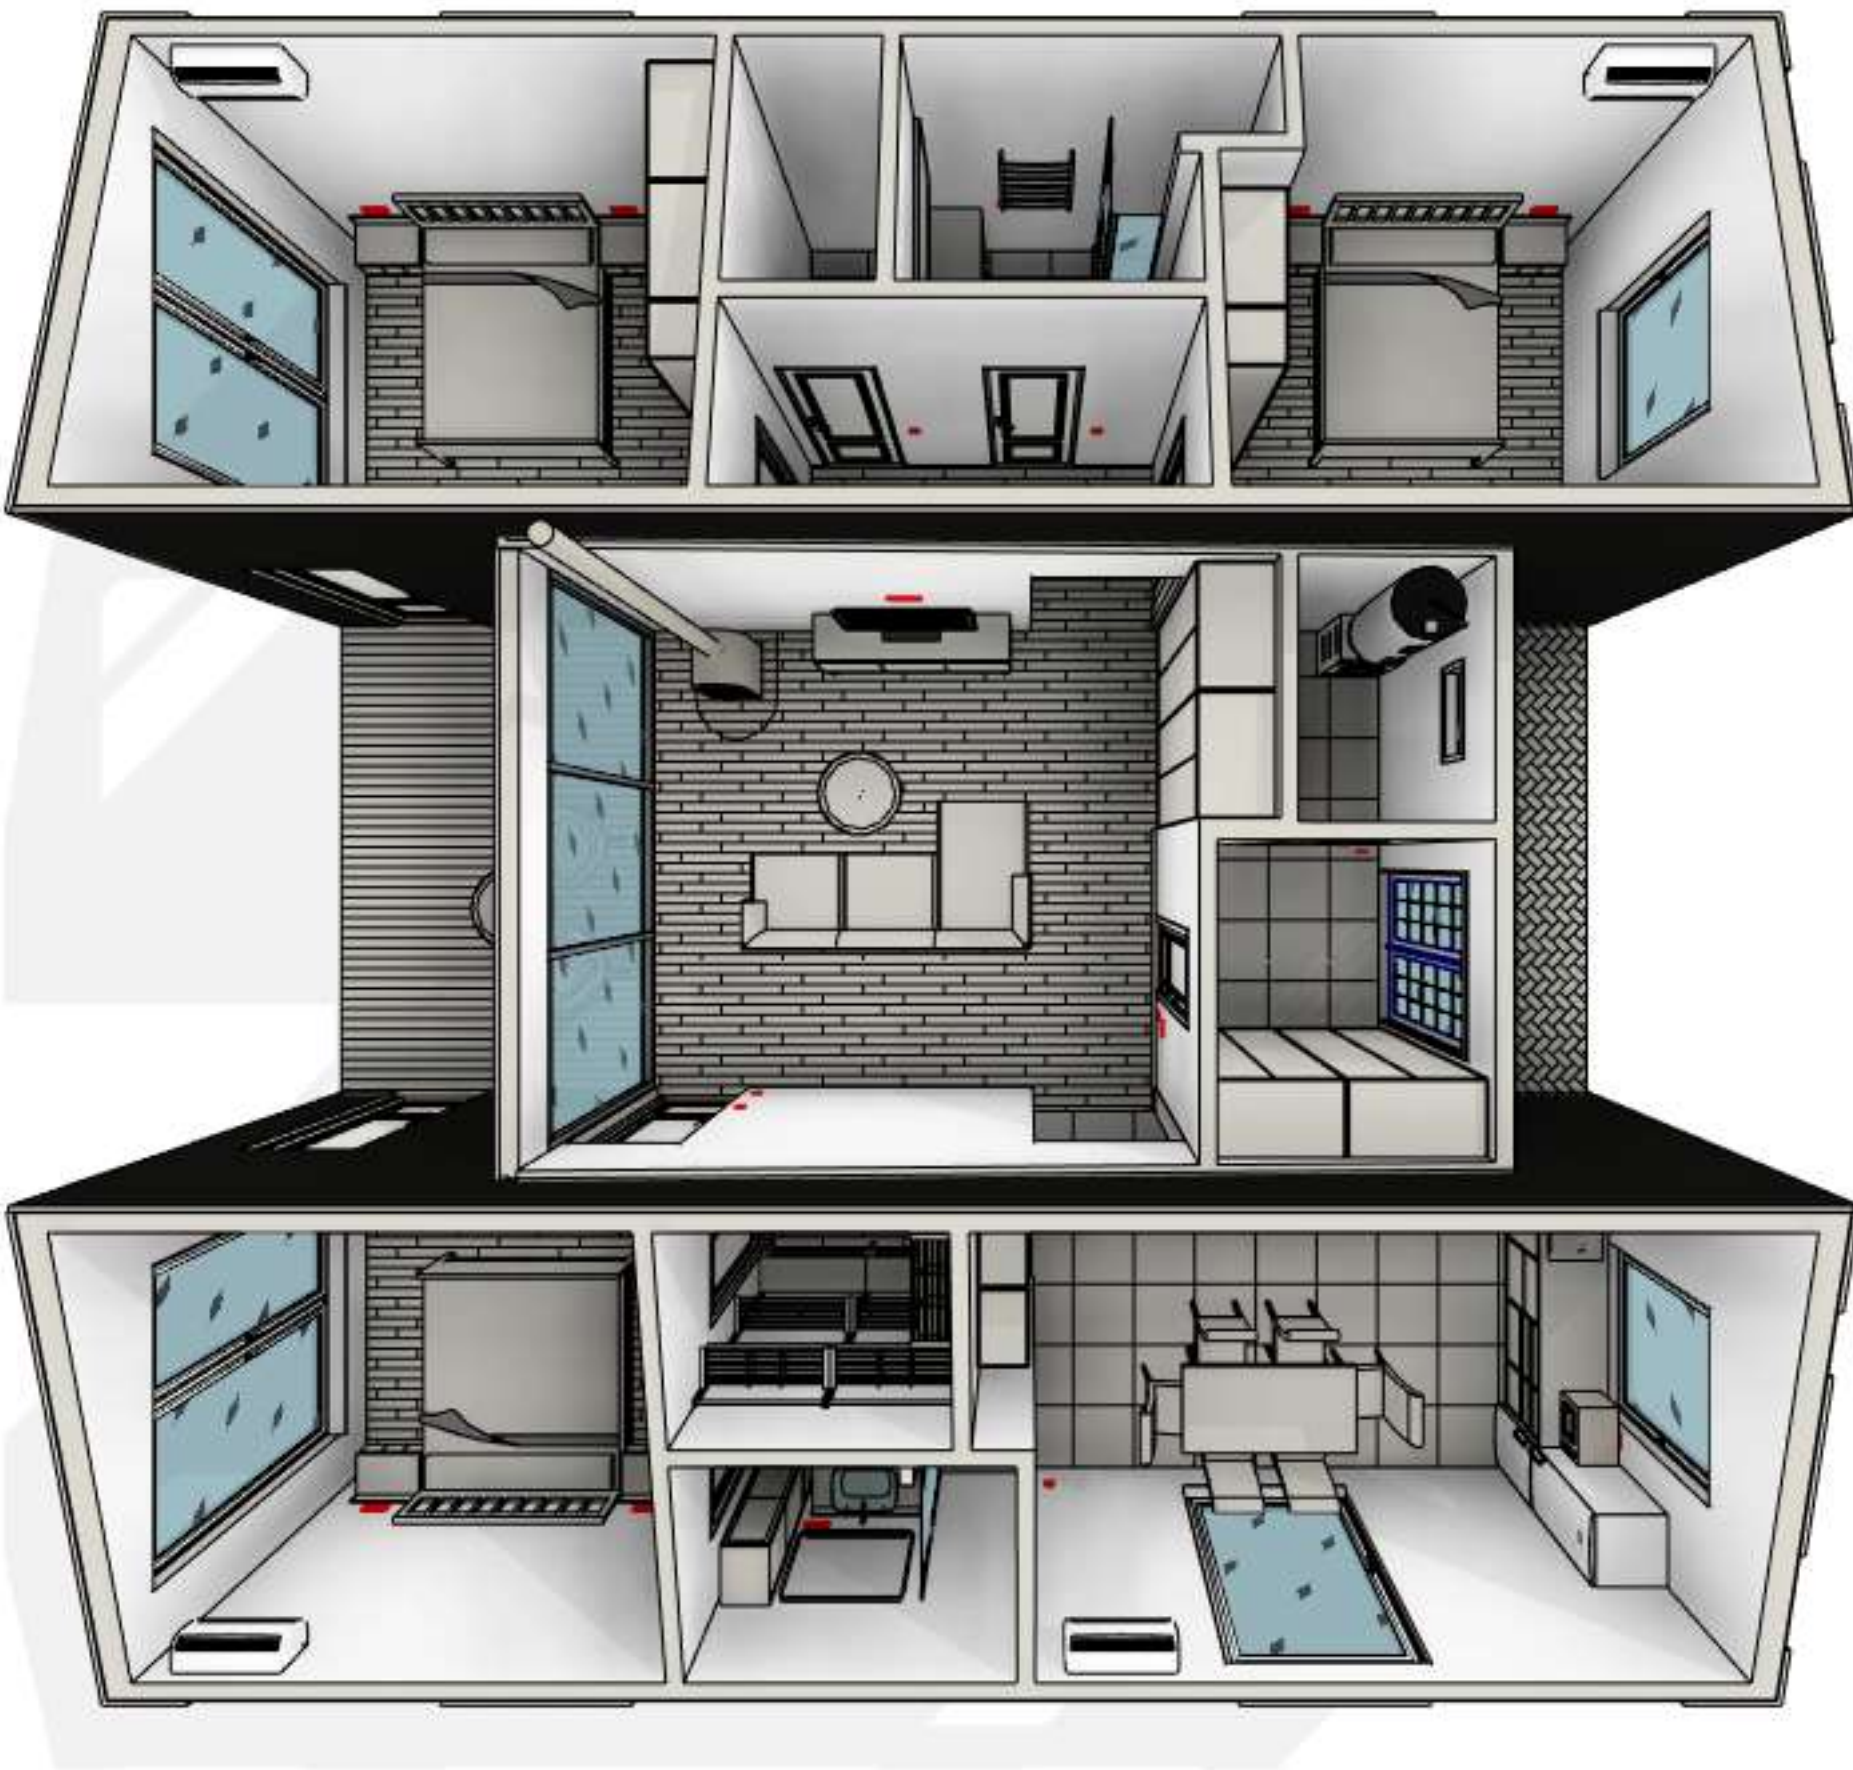


	Житловий будинок		Замовник:	Стадія	Листів	3D вид розсташування меблів
			Адреса:	-	-	
				Лист		
				AI-04/1		
				Дата та підпис:		
№ док.		0005				
Дата		2021 р.				
Виконав		Іван Шиманський				
Перевірив						

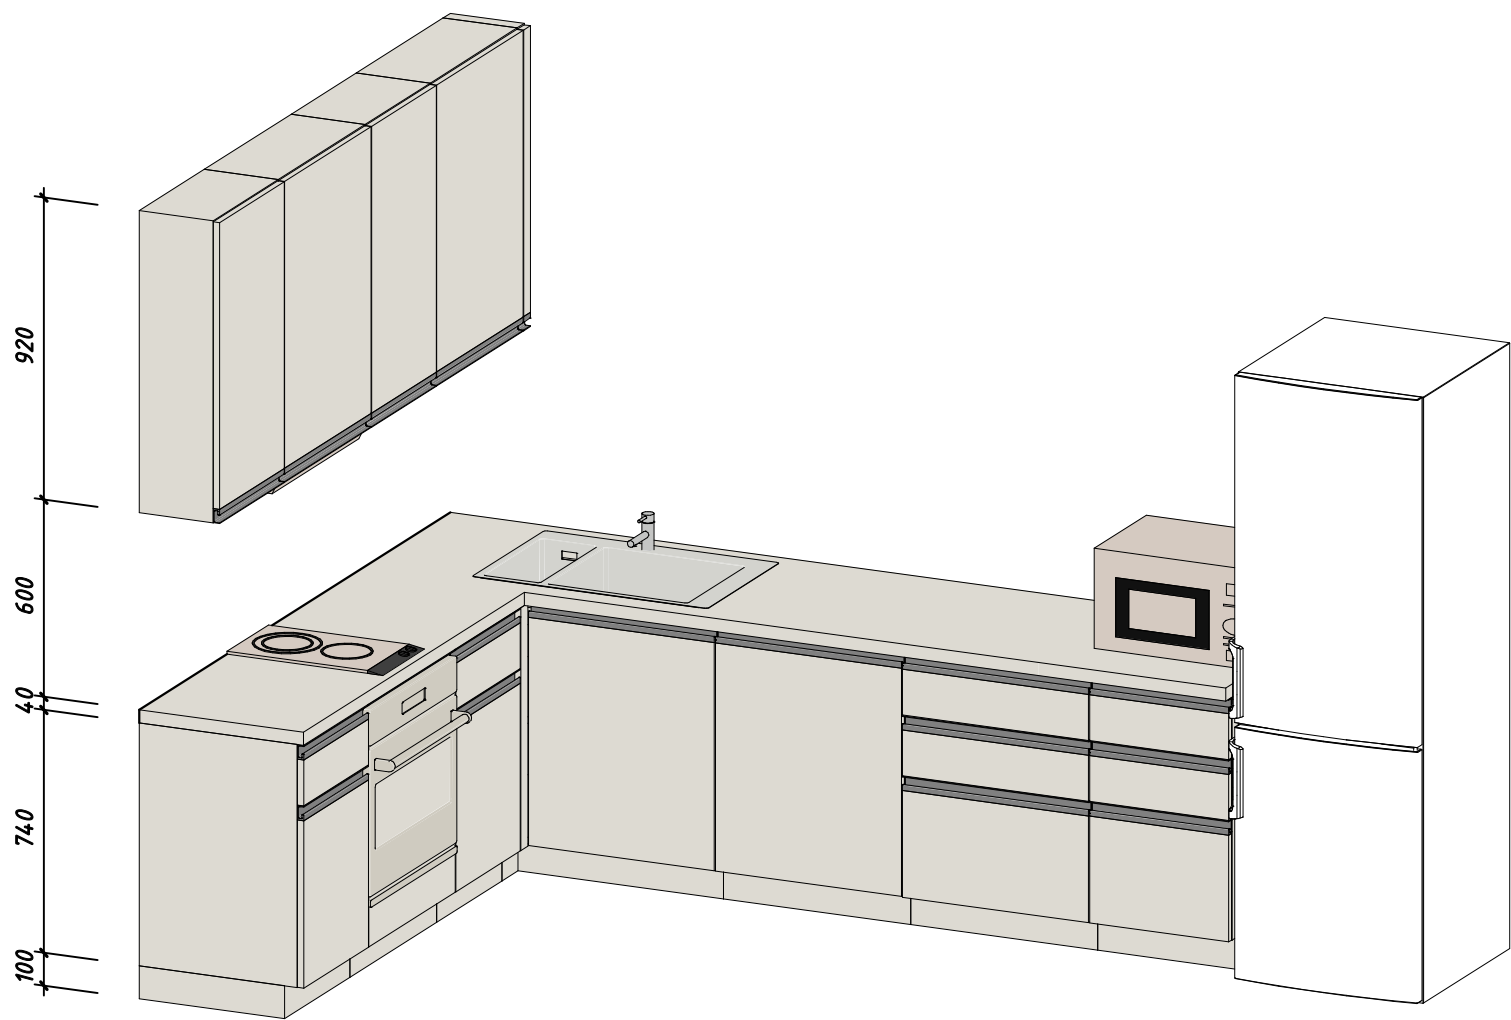

Кухня
АІ-05

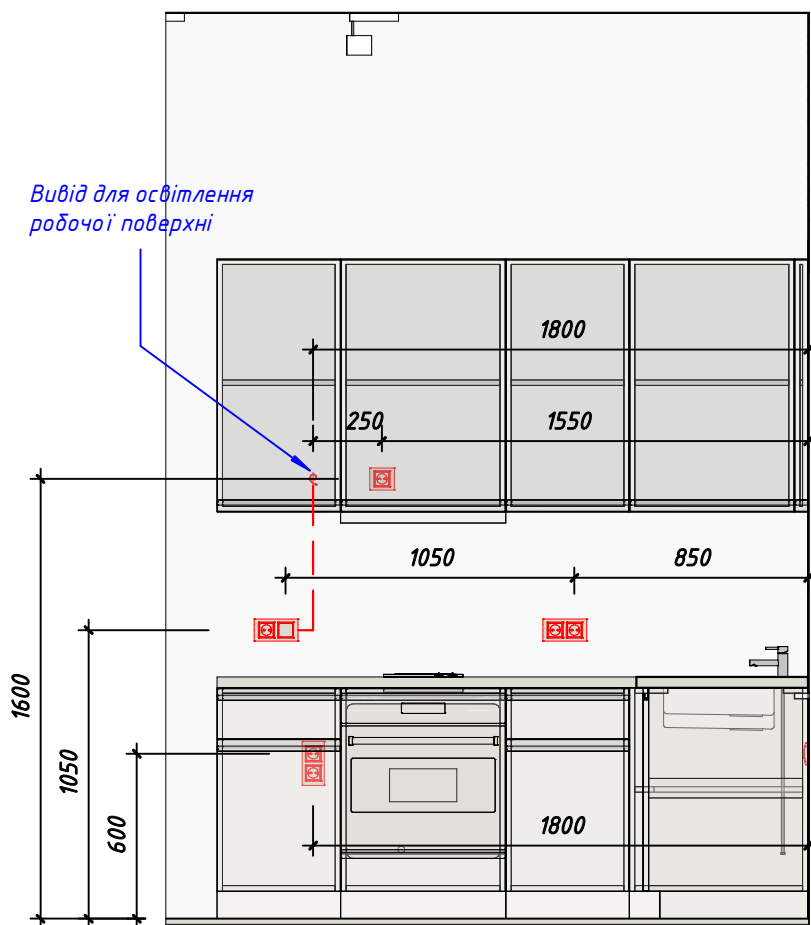

А-В Кухня
АІ-05
1:25

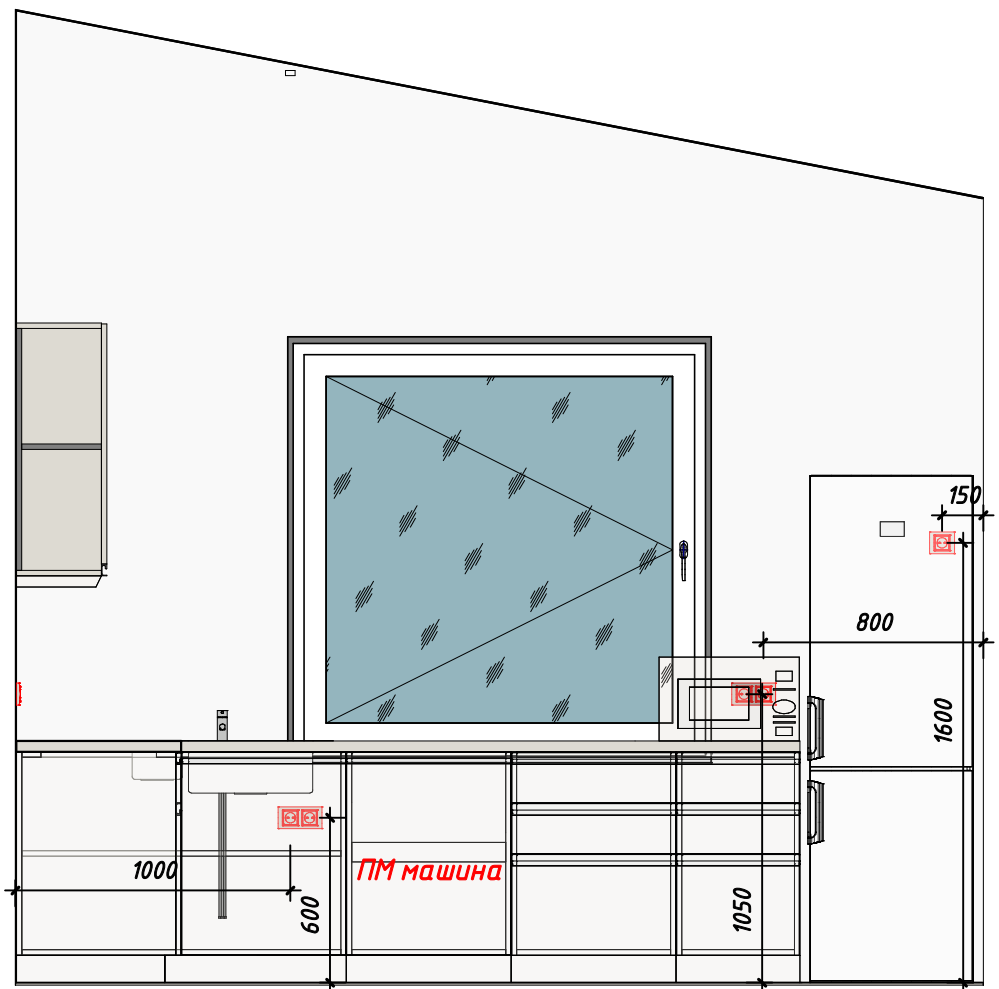

В-С Кухня
АІ-05
1:25



Житловий будинок	
№ док.	0005
Дата	2021 р.
Виконав	Іван Шиманський
Перевірив	

Замовник:	
Адреса:	


Стадія	Листів
-	-
Лист	
АІ-05	
Дата та підпис:	

План розташування кухонних меблів	
1:25	


AI-06/1 *Спальня господарів*
1: 170

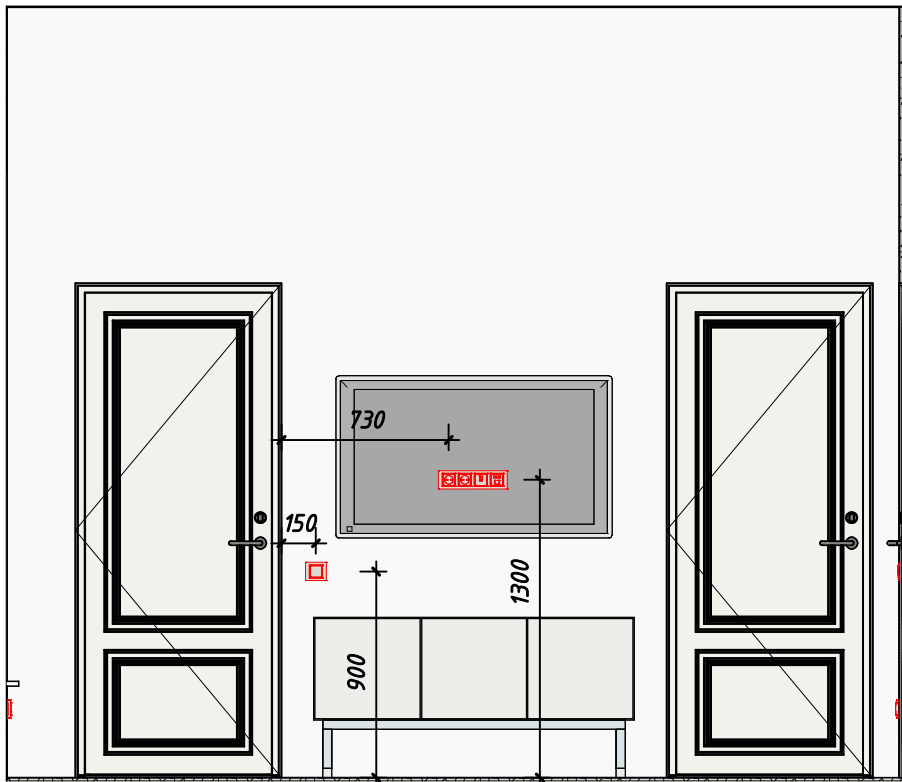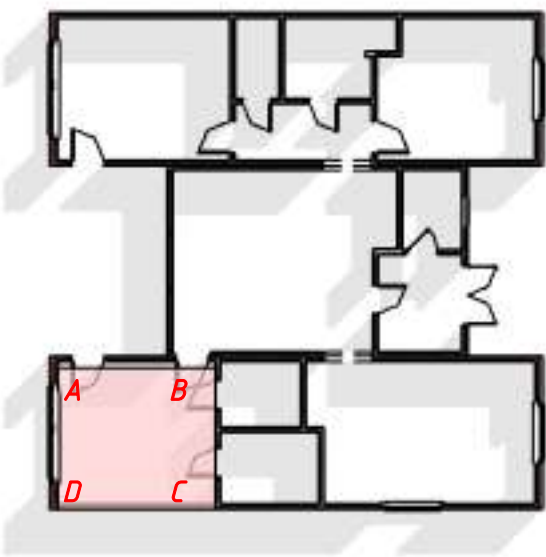


AI-06/1 *А-В Спальня господарів*
1: 30

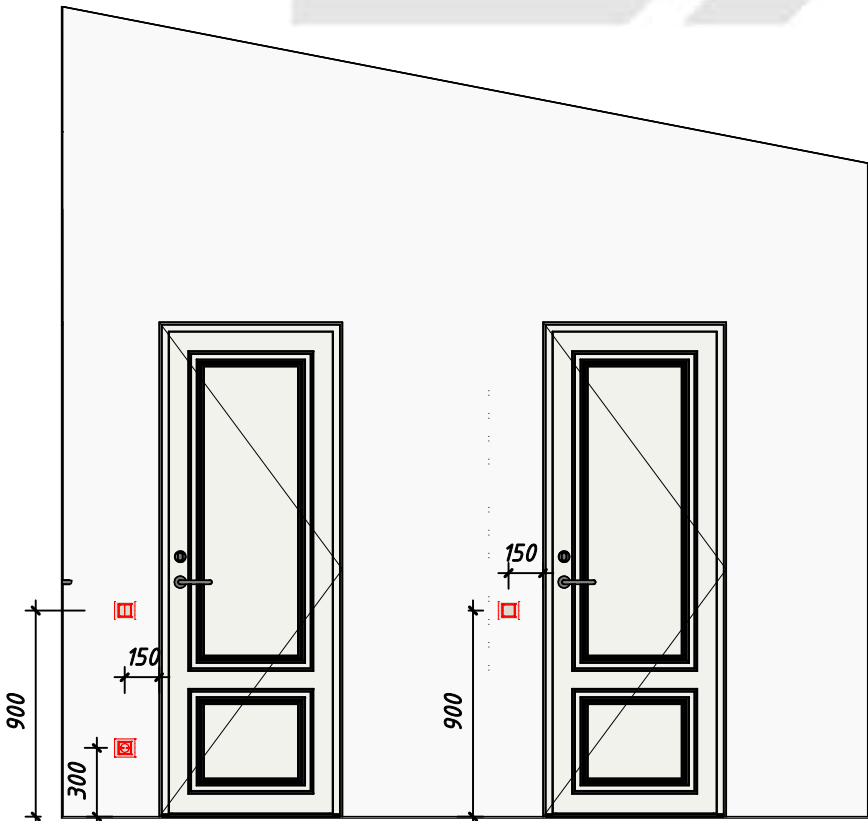


AI-06/1 *В-С Спальня господарів*
1: 30

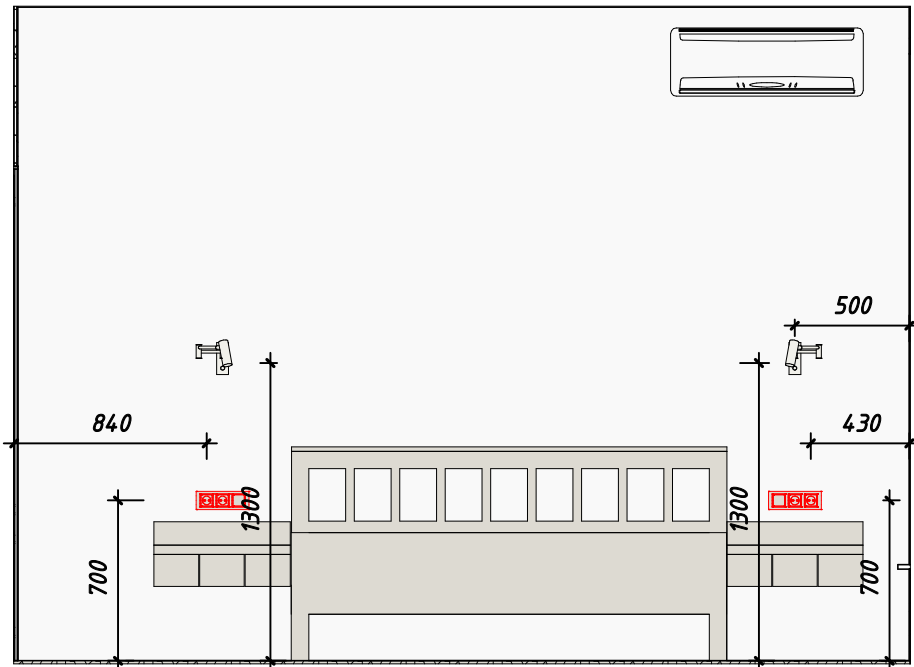

AI-06/1 *С-Д Спальня господарів*
1: 30

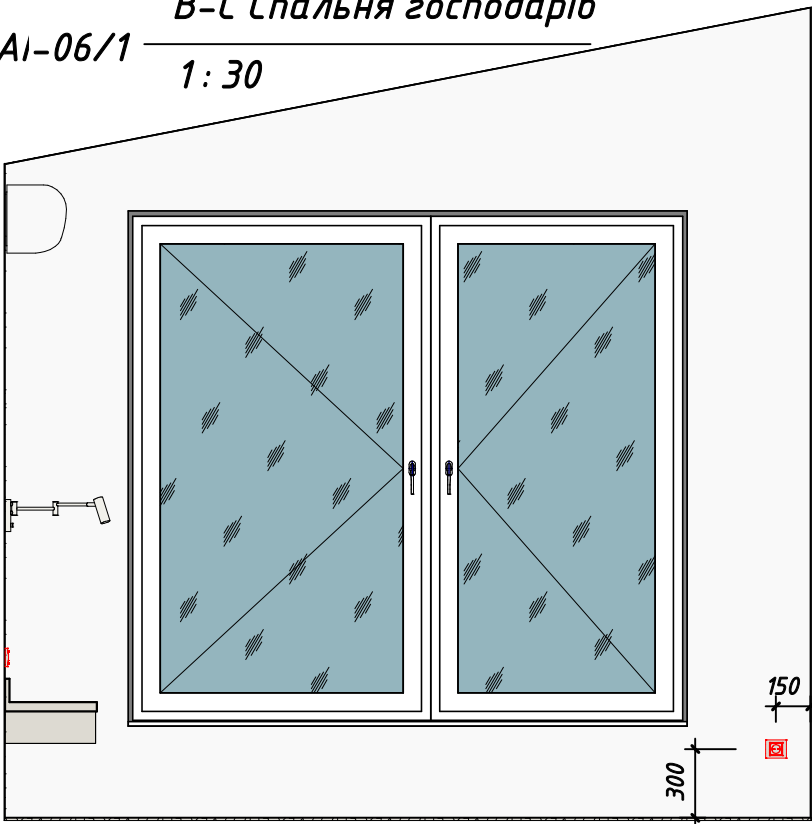

AI-06/1 *А-Д Спальня господарів*
1: 30

 


Житловий будинок	
№ док.	0005
Дата	2021 р.
Виконав	Іван Шиманський
Перевірив	


Замовник:
Адреса:

Стадія	Листів
-	-
Лист	
AI-06/1	
Дата та підпис:	


Розгортка приміщень. Спальня господарів
Как указано

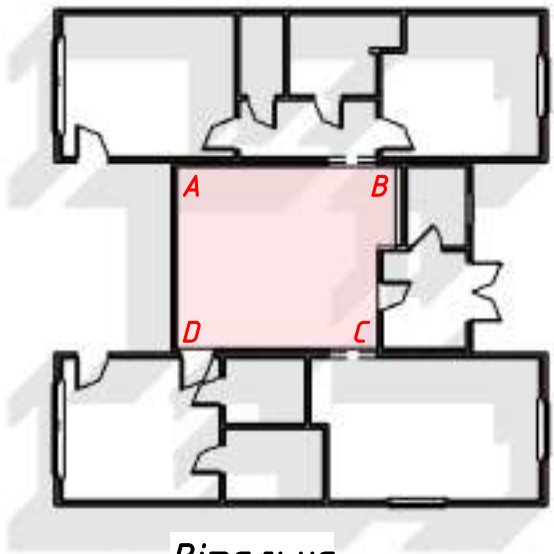


Вітальня
АІ-06/2 1: 170

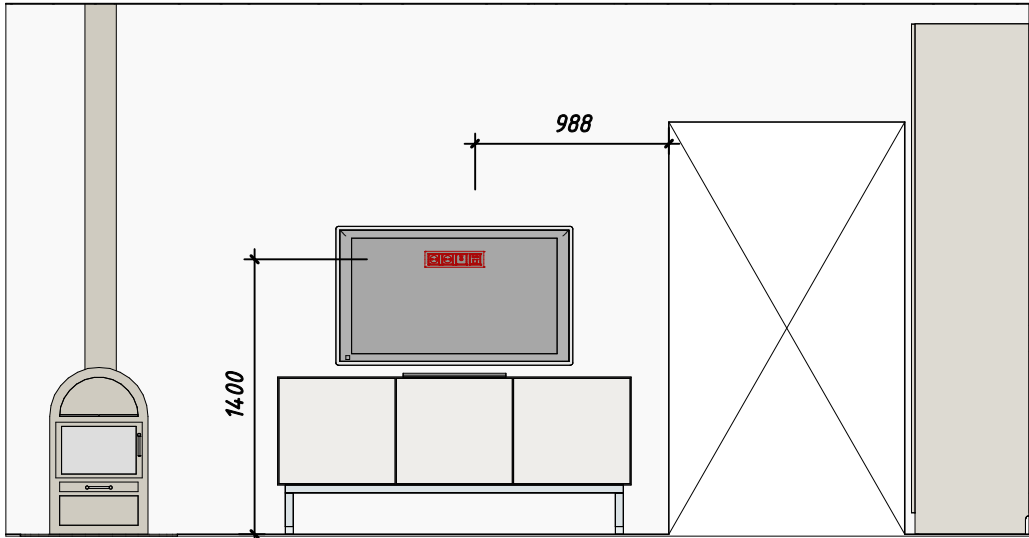


А-В Вітальня
АІ-06/2 1: 35

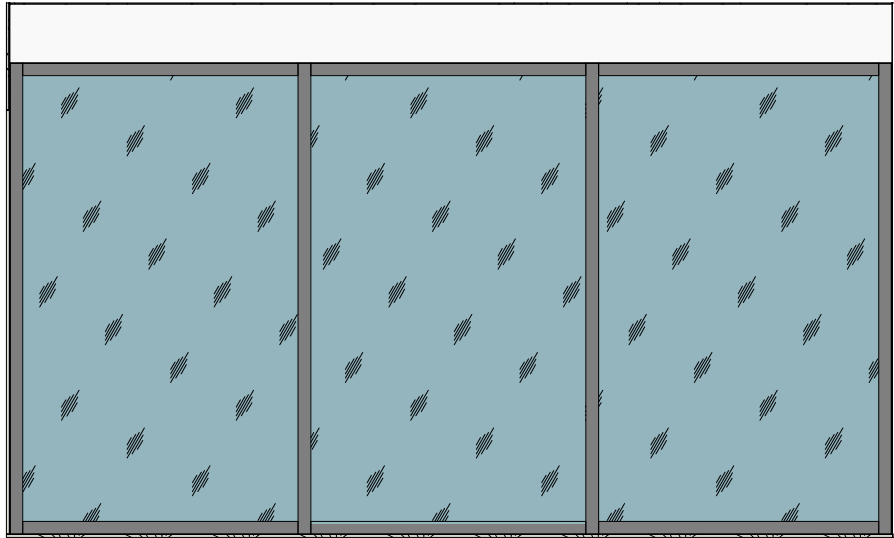

А-D Вітальня
АІ-06/2 1: 35

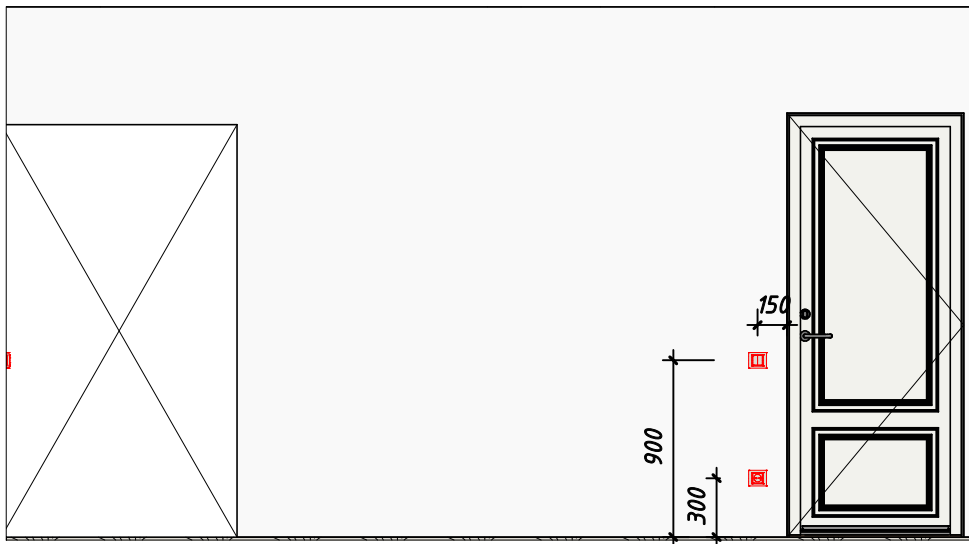


С-D Вітальня
АІ-06/2 1: 35

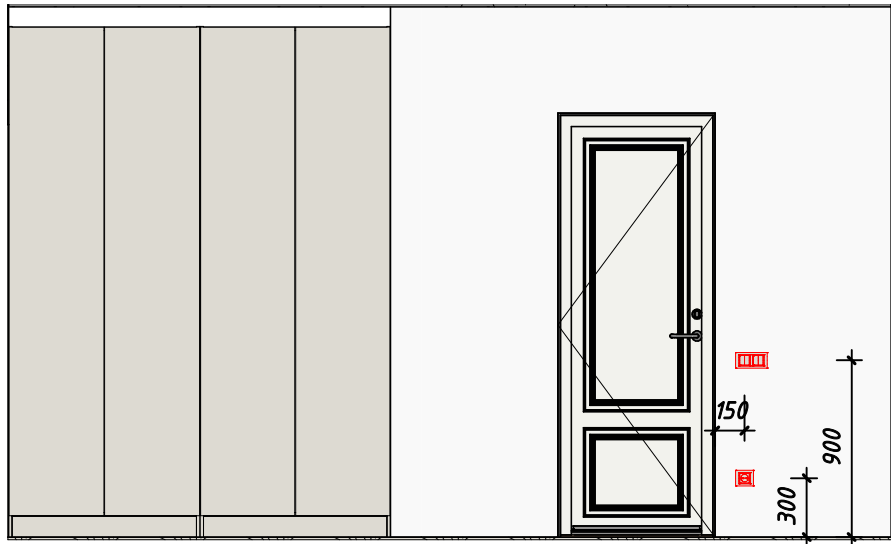


В-С Вітальня
АІ-06/2 1: 35


	Житловий будинок		Замовник:		Стадія	Листів	Розгортка приміщень. Вітальня
			Адреса:		-	-	
					Лист		
					А1-06/2		
					Дата та підпис:		
№ док.		0005					Як указано
Дата		2021 р.					
Виконав		Іван Шиманський					
Перевірів							

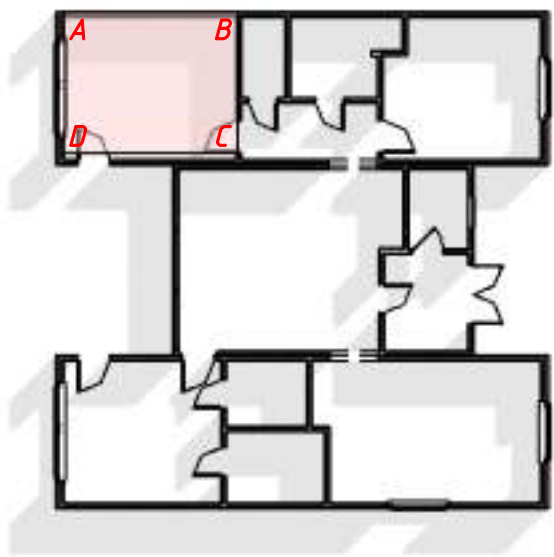


АІ-06/3 Дитяча
1: 170

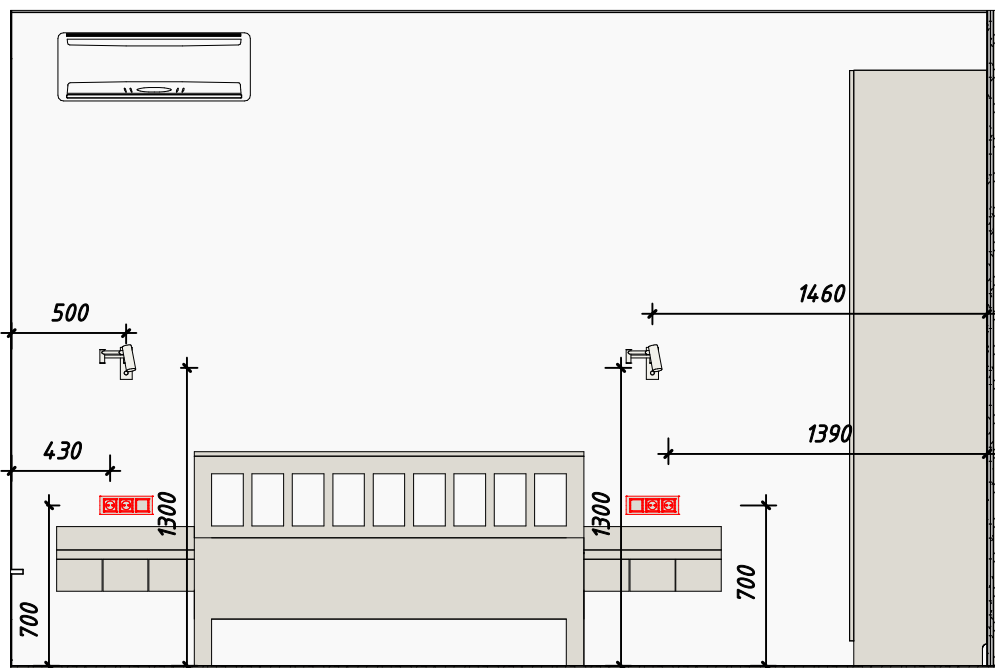


А-В Спальня
АІ-06/3 1: 30

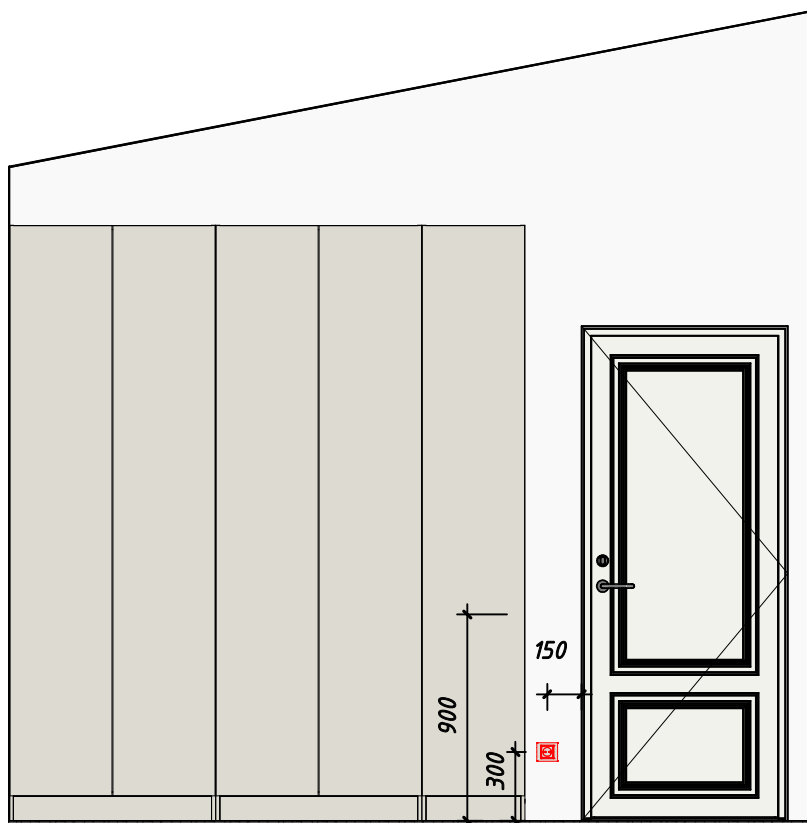

В-С Спальня
АІ-06/3 1: 30

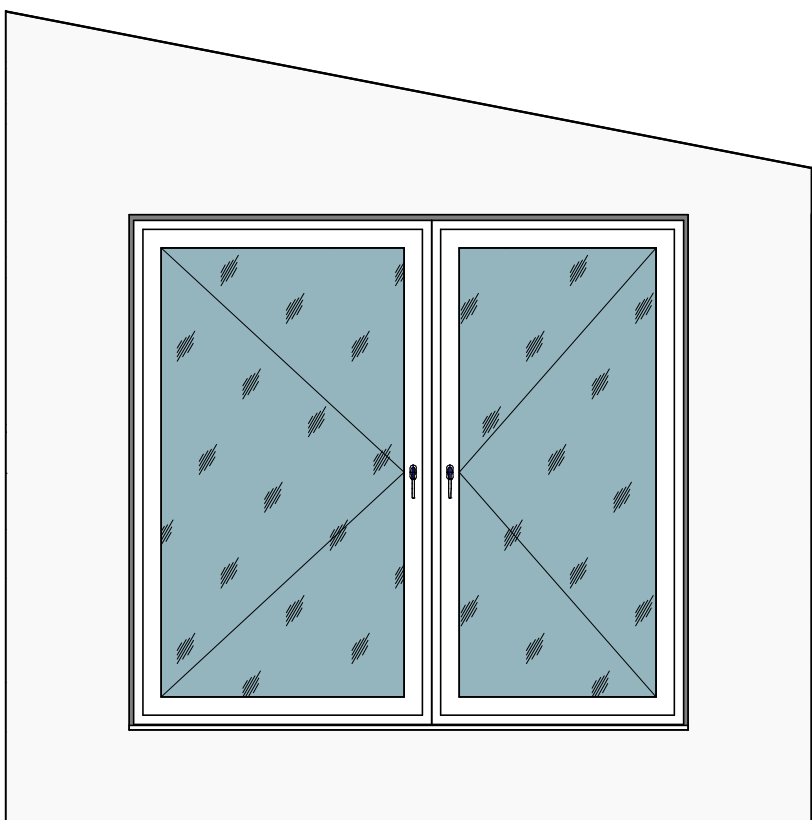


А-Д Спальня
АІ-06/3 1: 30

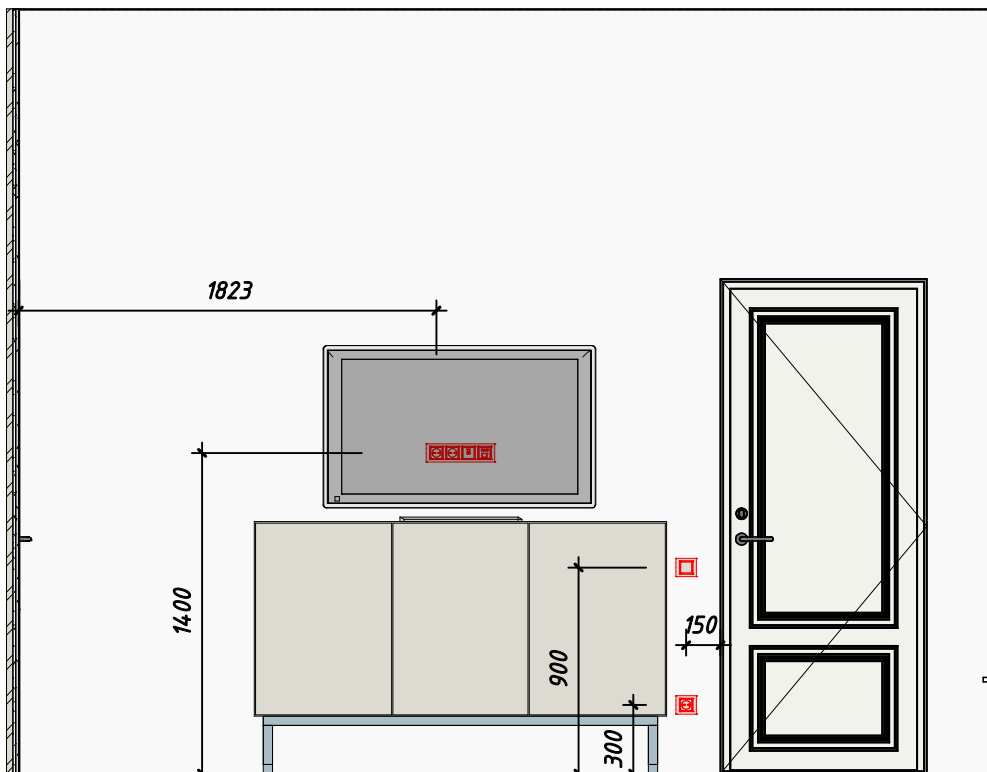


С-Д Спальня
АІ-06/3 1: 30


	Житловий будинок		Замовник:	Стадія	Листів	Розгортка приміщень. Спальня Как указано
			Адреса:	-	-	
				Лист		
				АІ-06/3		
				Дата та підпис:		
№ док.		0005				
Дата		2021 р.				
Виконав		Іван Шиманський				
Перевірив						

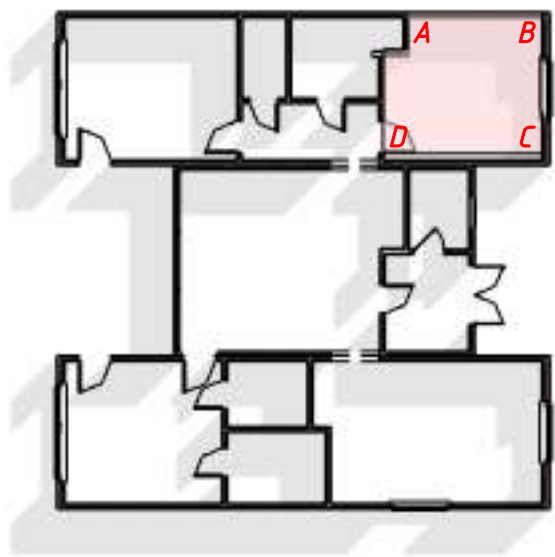


AI-06/4 *Спальня*
1: 170

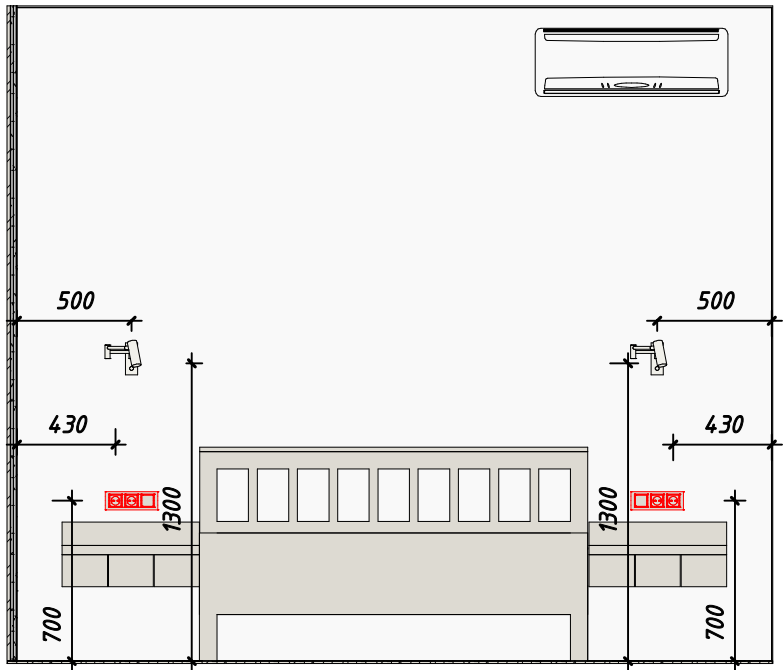


AI-06/4 *А-В Спальня*
1: 30

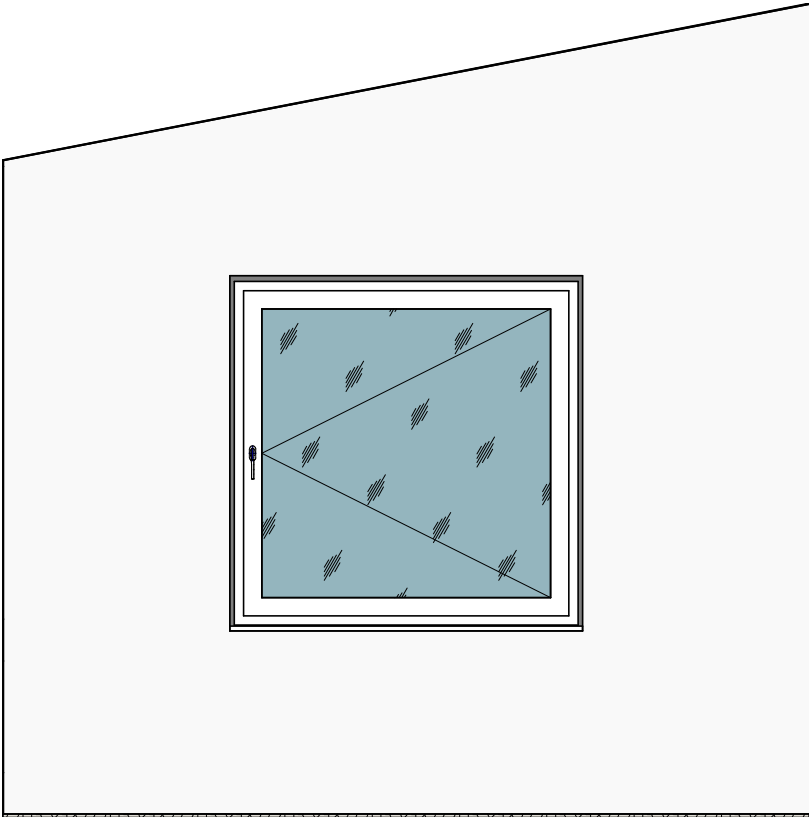

AI-06/4 *В-С Спальня*
1: 30

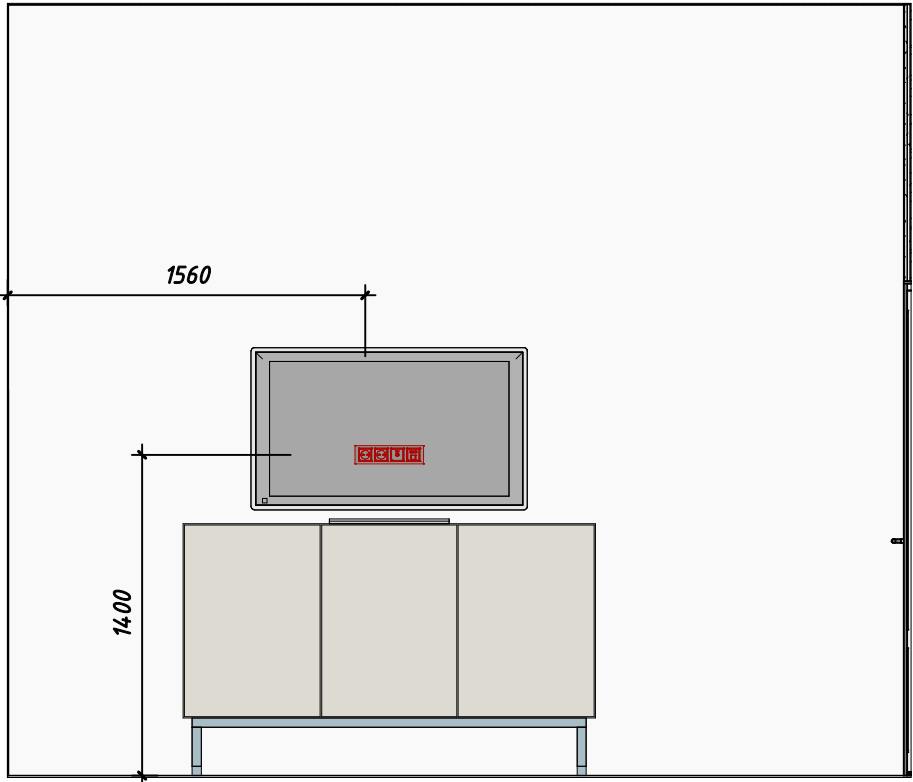


AI-06/4 *С-Д Спальня*
1: 30

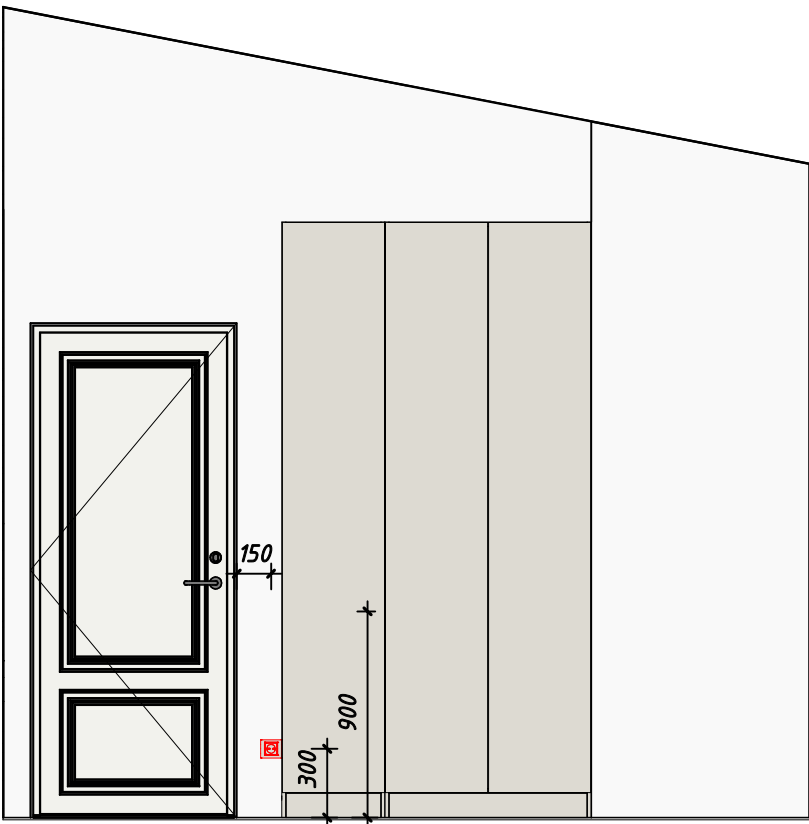


AI-06/4 *А-Д Спальня*
1: 30


	Житловий будинок		Замовник:		Стадія		Листів		Розгортка приміщень. Спальня Как указано
			Адреса:		-		-		
					Лист				
					AI-06/4				
					Дата та підпис:				
№ док.		0005							
Дата		2021 р.							
Виконав		Іван Шиманський							
Перевірив									

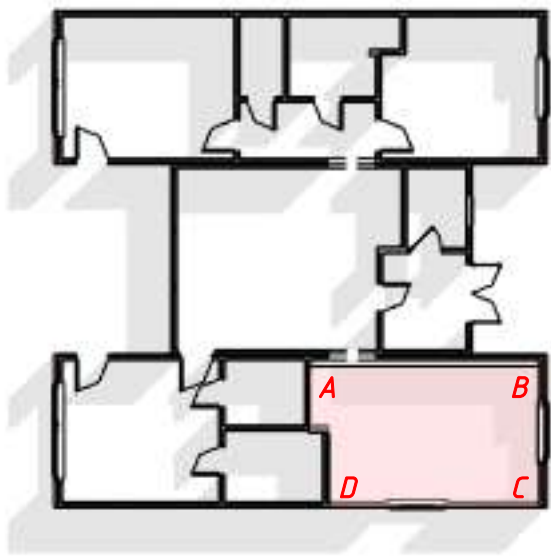


Кухня
АІ-06/5
1: 170

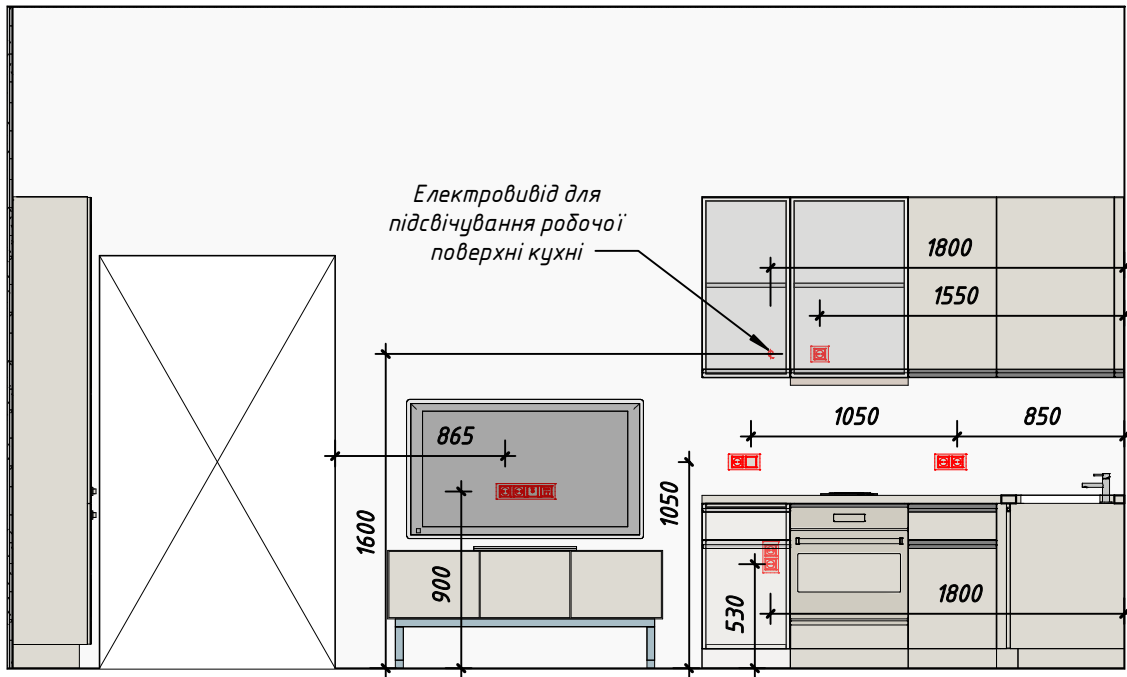


А-В Кухня
АІ-06/5
1: 35

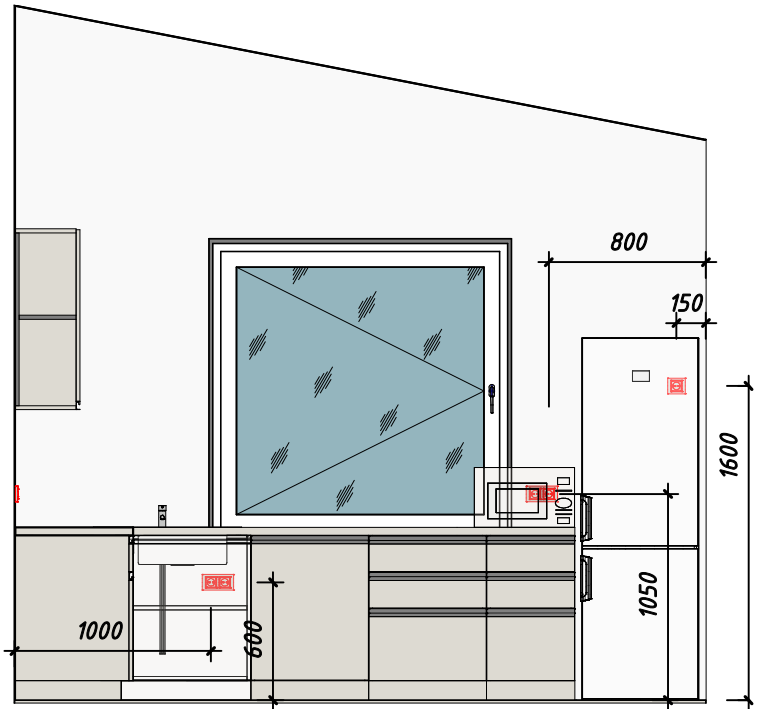

В-С Кухня
АІ-06/5
1: 35

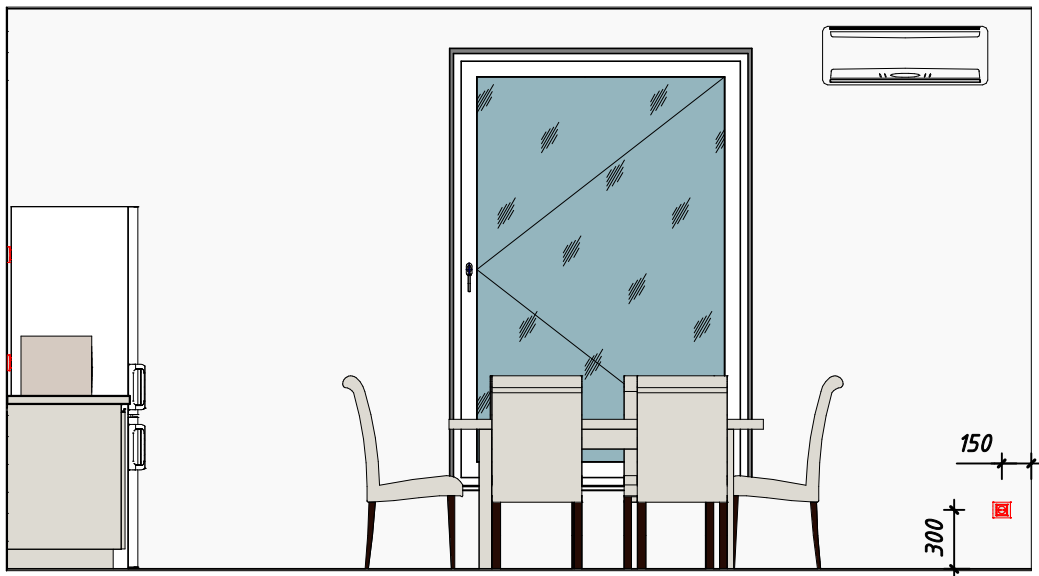

С-Д Кухня
АІ-06/5
1: 35

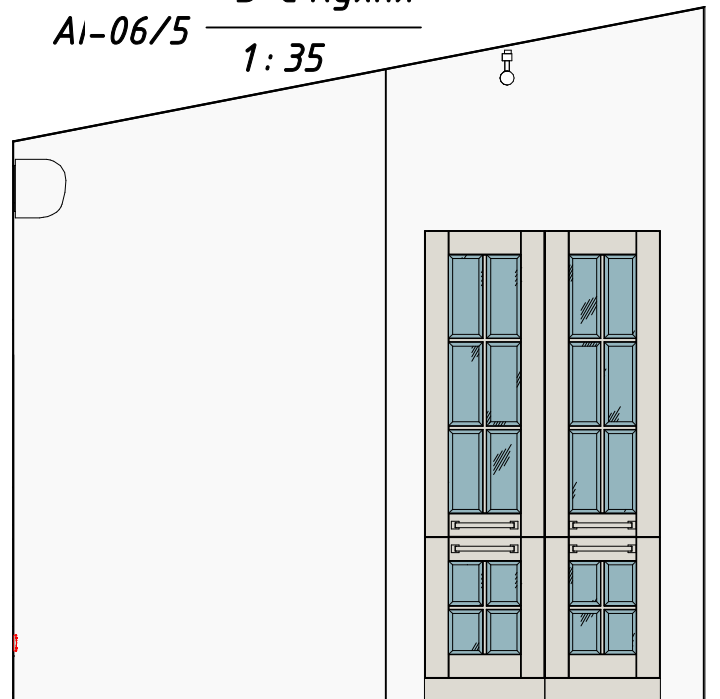

А-Д Кухня
АІ-06/5
1: 35


Житловий будинок	
№ док.	0005
Дата	2021 р.
Виконав	Іван Шиманський
Перевірив	

Замовник:	
Адреса:	


Стадія	Листів
-	-
Лист	
АІ-06/5	
Дата та підпис:	

Розгортка приміщень. Кухня	
Как указано	


Розгортка приміщень. Кухня	
Как указано	

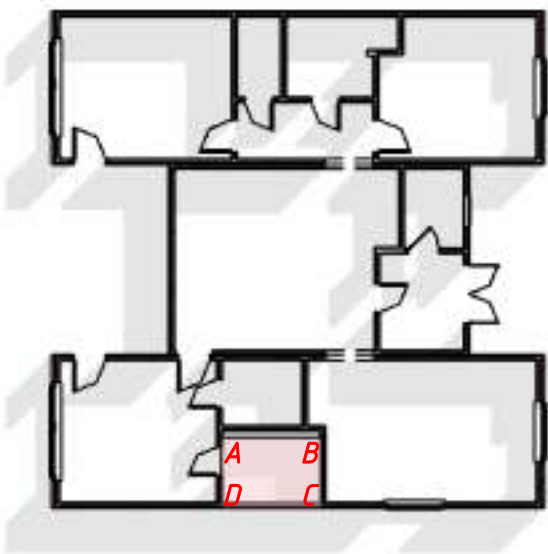


AI-06/6 *СВ господарів*
1: 170

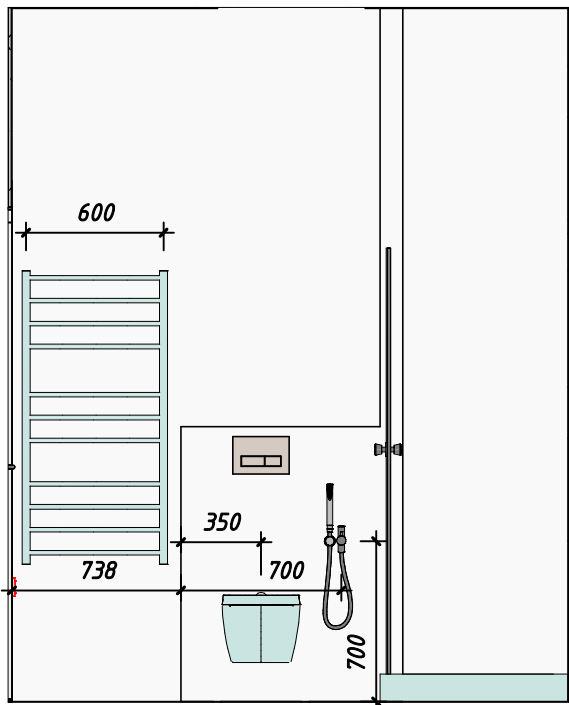


AI-06/6 *А-В СВ господарів*
1: 30

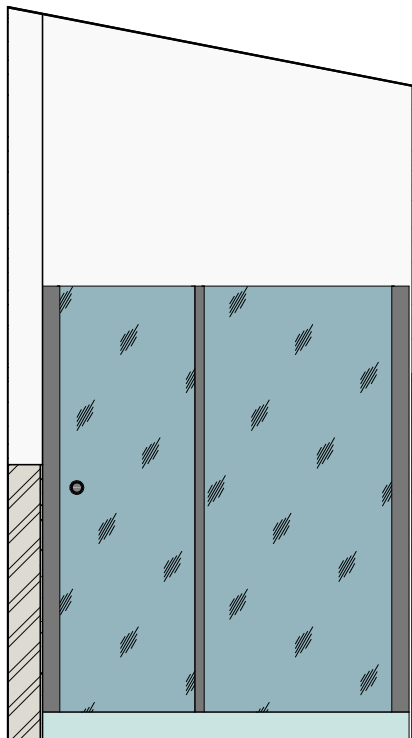

AI-06/6 *В-С СВ господарів*
1: 30

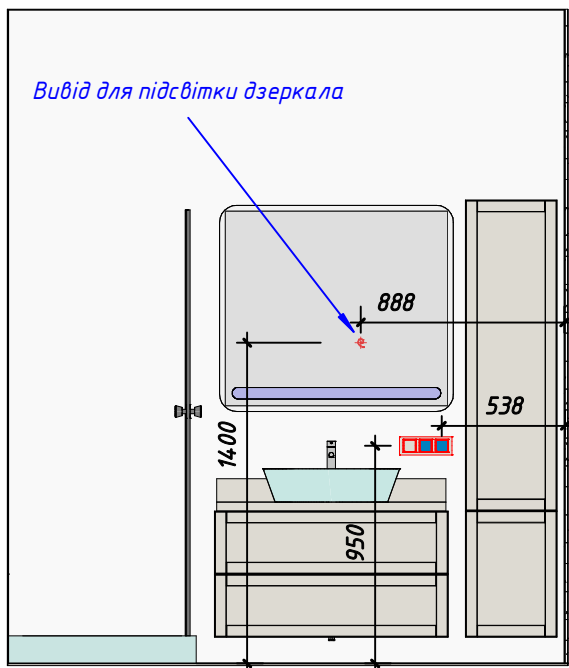

AI-06/6 *С-Д СВ господарів*
1: 30

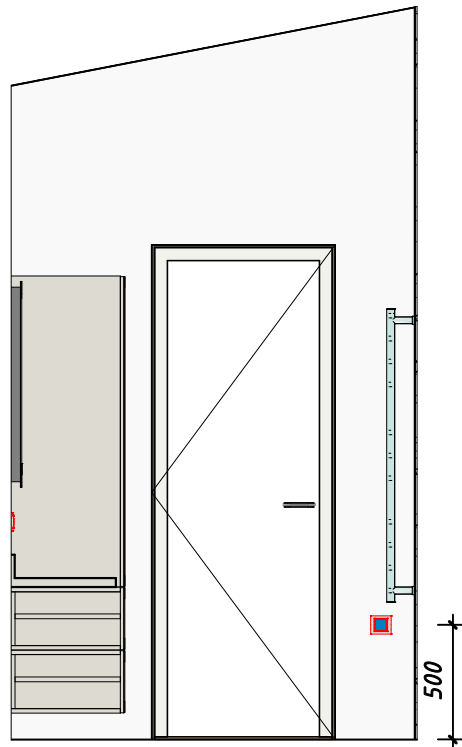

AI-06/6 *А-Д СВ господарів*
1: 30


--	--

Житловий будинок	
№ док.	0005
Дата	2021 р.
Виконав	Іван Шиманський
Перевірив	


Замовник:
Адреса:

Стадія	Листів
-	-
Лист	
AI-06/6	
Дата та підпис:	


Розгортка приміщень. СВ господарів
Как указано

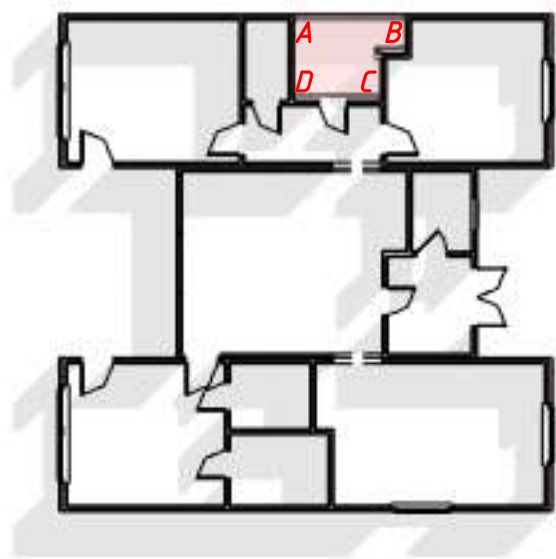


AI-06/7 Санвузол
1:170

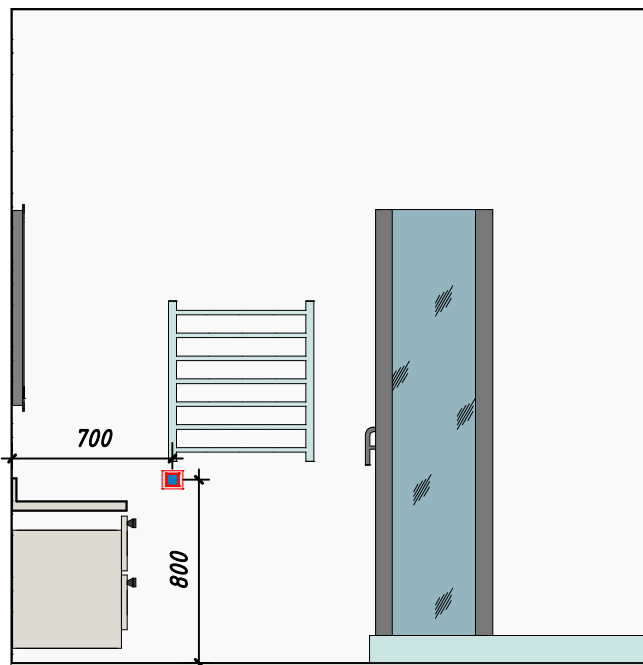


AI-06/7 A-B Санвузол
1:30

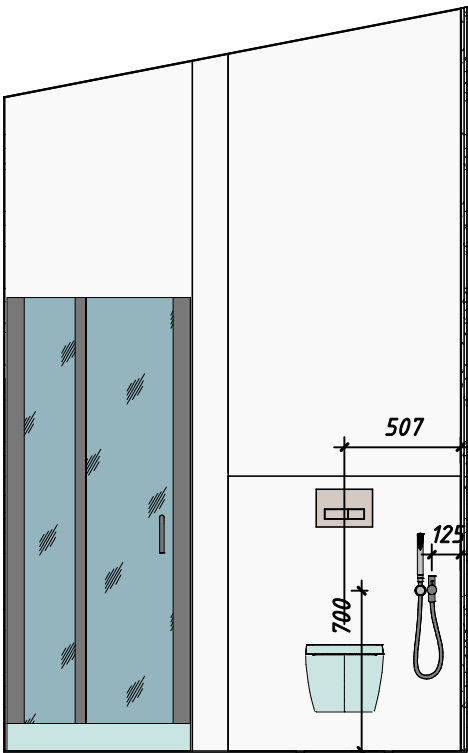

AI-06/7 B-C Санвузол
1:30

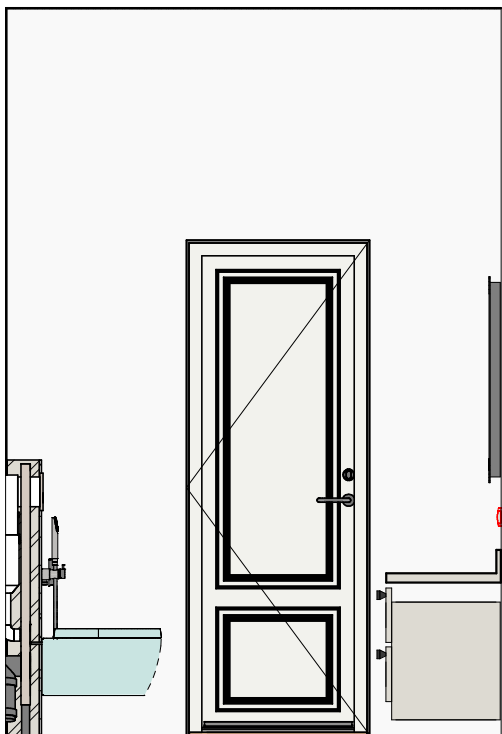

AI-06/7 C-D Санвузол
1:30

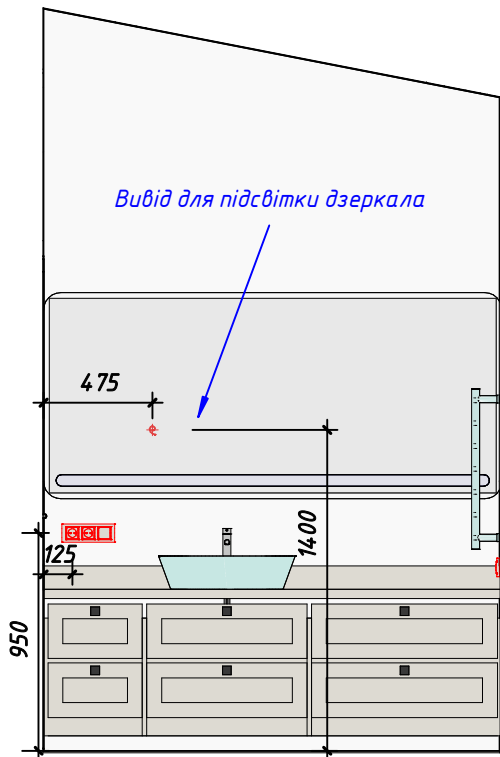


AI-06/7 A-D Санвузол
1:30

	Житловий будинок		Замовник:	Стадія	Листів	Розгортка приміщень. Санвузол
				-	-	
				Лист		
				AI-06/7		
				Дата та підпис:		
№ док.		0005	Адреса:			Как указано
Дата		2021 р.				
Виконав		Іван Шиманський				
Перевірив						

AI-07

Схема розміщення вимикачів

1:60

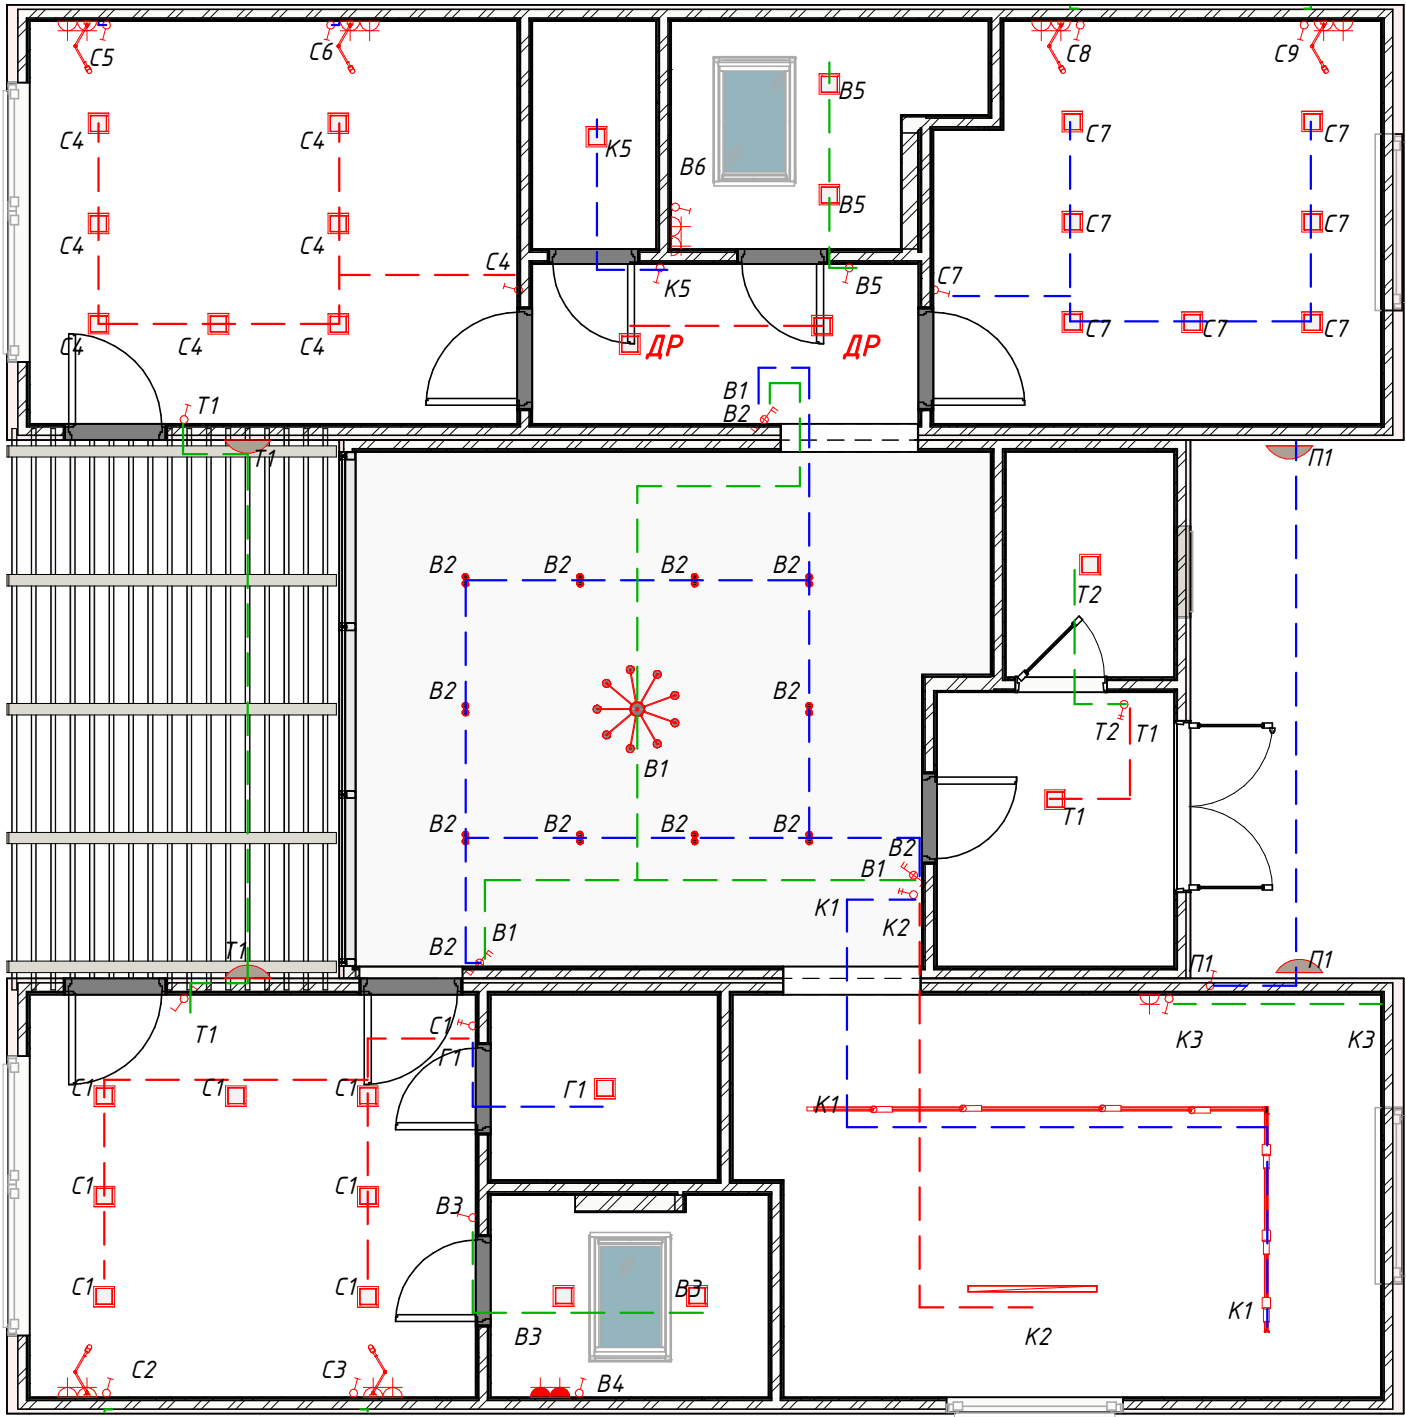

Умовні позначки


- Вимикач одноклавішний
- Вимикач двоклавішний
- Перемикач одноклавішний
- Перемикач двоклавішний
- ДР Датчик руху

Примітка:

Більш детальне розміщення вимикачів та розеток дивитись на розгорках AI-06/1...AI-06/7

Всі вимикачі розташовані на висоті 900 мм, та 150 мм від дверного отвору

Житловий будинок		Замовник:		Стадія		Листів	
				-		-	
		Адреса:		Лист			
				А1-07			
№ док.		0005		Дата та підпис:			
Дата		2021 р.					
Виконав		Іван Шиманський					
Перевірив							
				Схема розміщення вимикачів			
				Как указано			

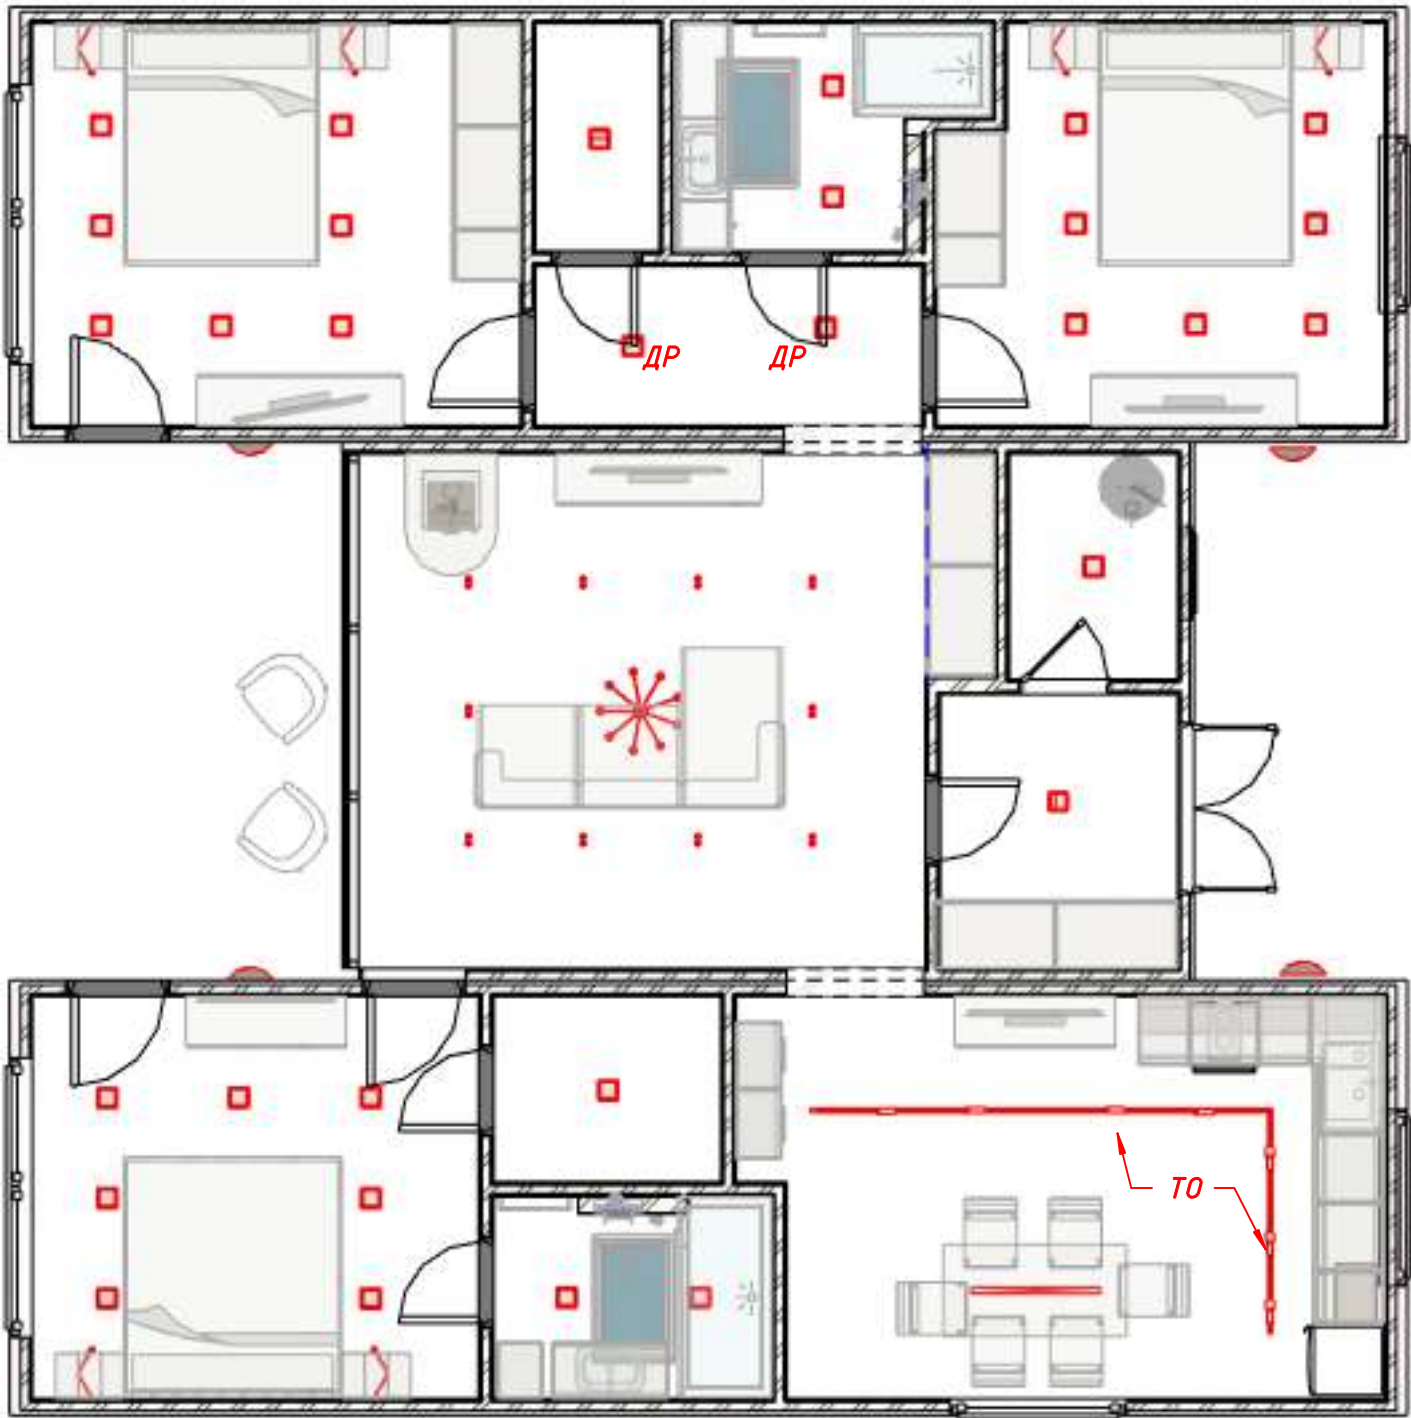

Умовні позначки

- ТОТрекове освітлення
- ДРДатчик руху

Примітка:

Більш детальне розміщення вимикачів та розеток дивитись на розгорках AI-06/1...AI-06/7


Всі вимикачі розташовані на висоті 900 мм, та 150 мм від дверного отвору

		Житловий будинок		Замовник:		Стадія		Листів		Схема розміщення освітлювальних приборів відносно меблів	
						-		-			
						Лист					
						A1-07/1					
						Дата та підпис:					
№ док.		0005		Адреса:						Как указано	
Дата		2021 р.									
Виконав		Іван Шиманський									
Перевірив											

AI-07/2

Схема розміщення освітлення

1: 60

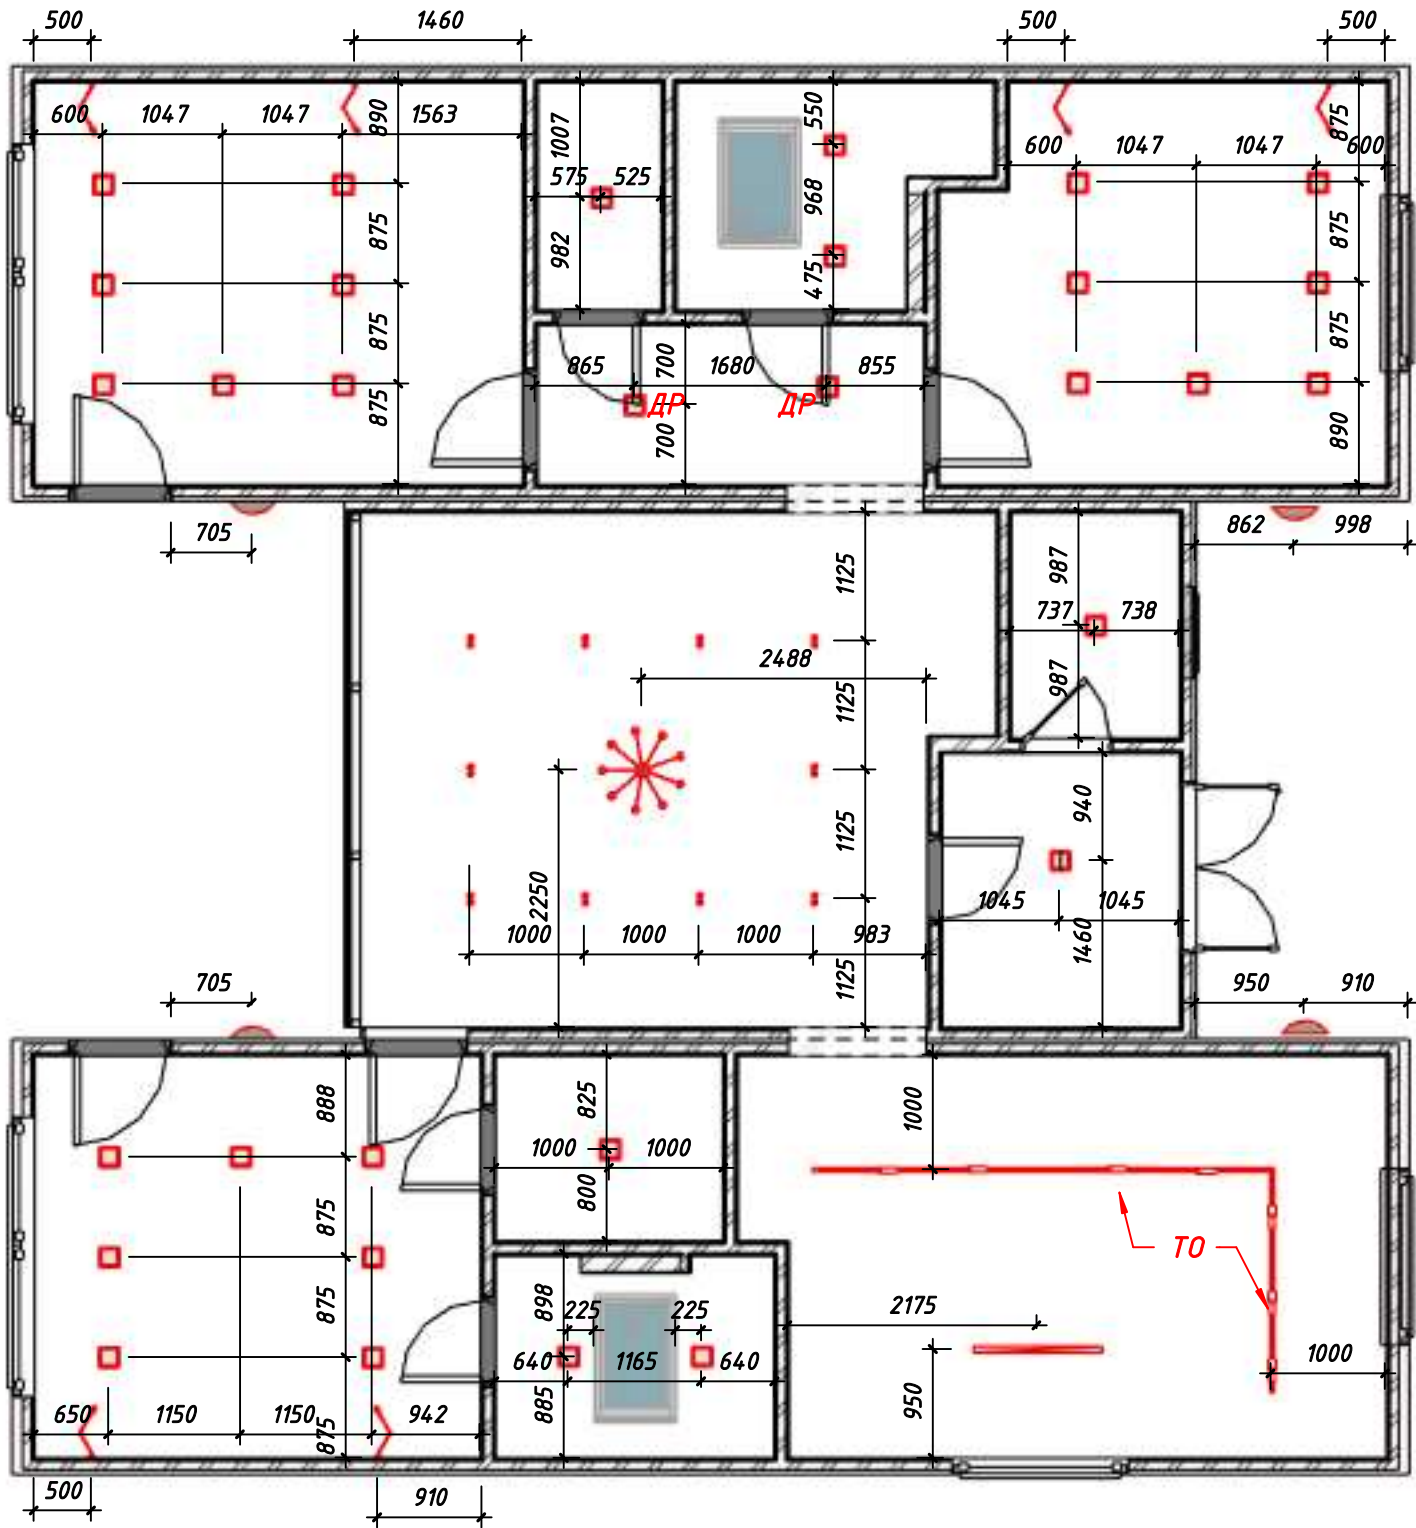

Умовні позначки

- ТО
- Трекове освітлення
- ДР
- Датчик руху

Примітка:


Більш детальне розміщення вимикачів та розеток дивитись на розгорках AI-06/1...AI-06/7
Всі вимикачі розташовані на висоті 900 мм, та 150 мм від дверного отвору

Житловий будинок		Замовник:		Стадія	Листів	Схема розміщення освітлювальних приборів	
		Адреса:		-	-		
				Лист			
				AI-07/2			
№ док.		0005		Дата та підпис:		Как указано	
Дата		2021 р.					
Виконав		Іван Шиманський					
Перевірив							
0005							
2021 р.							

AI-07/3

Схема розміщення розеток

1:60

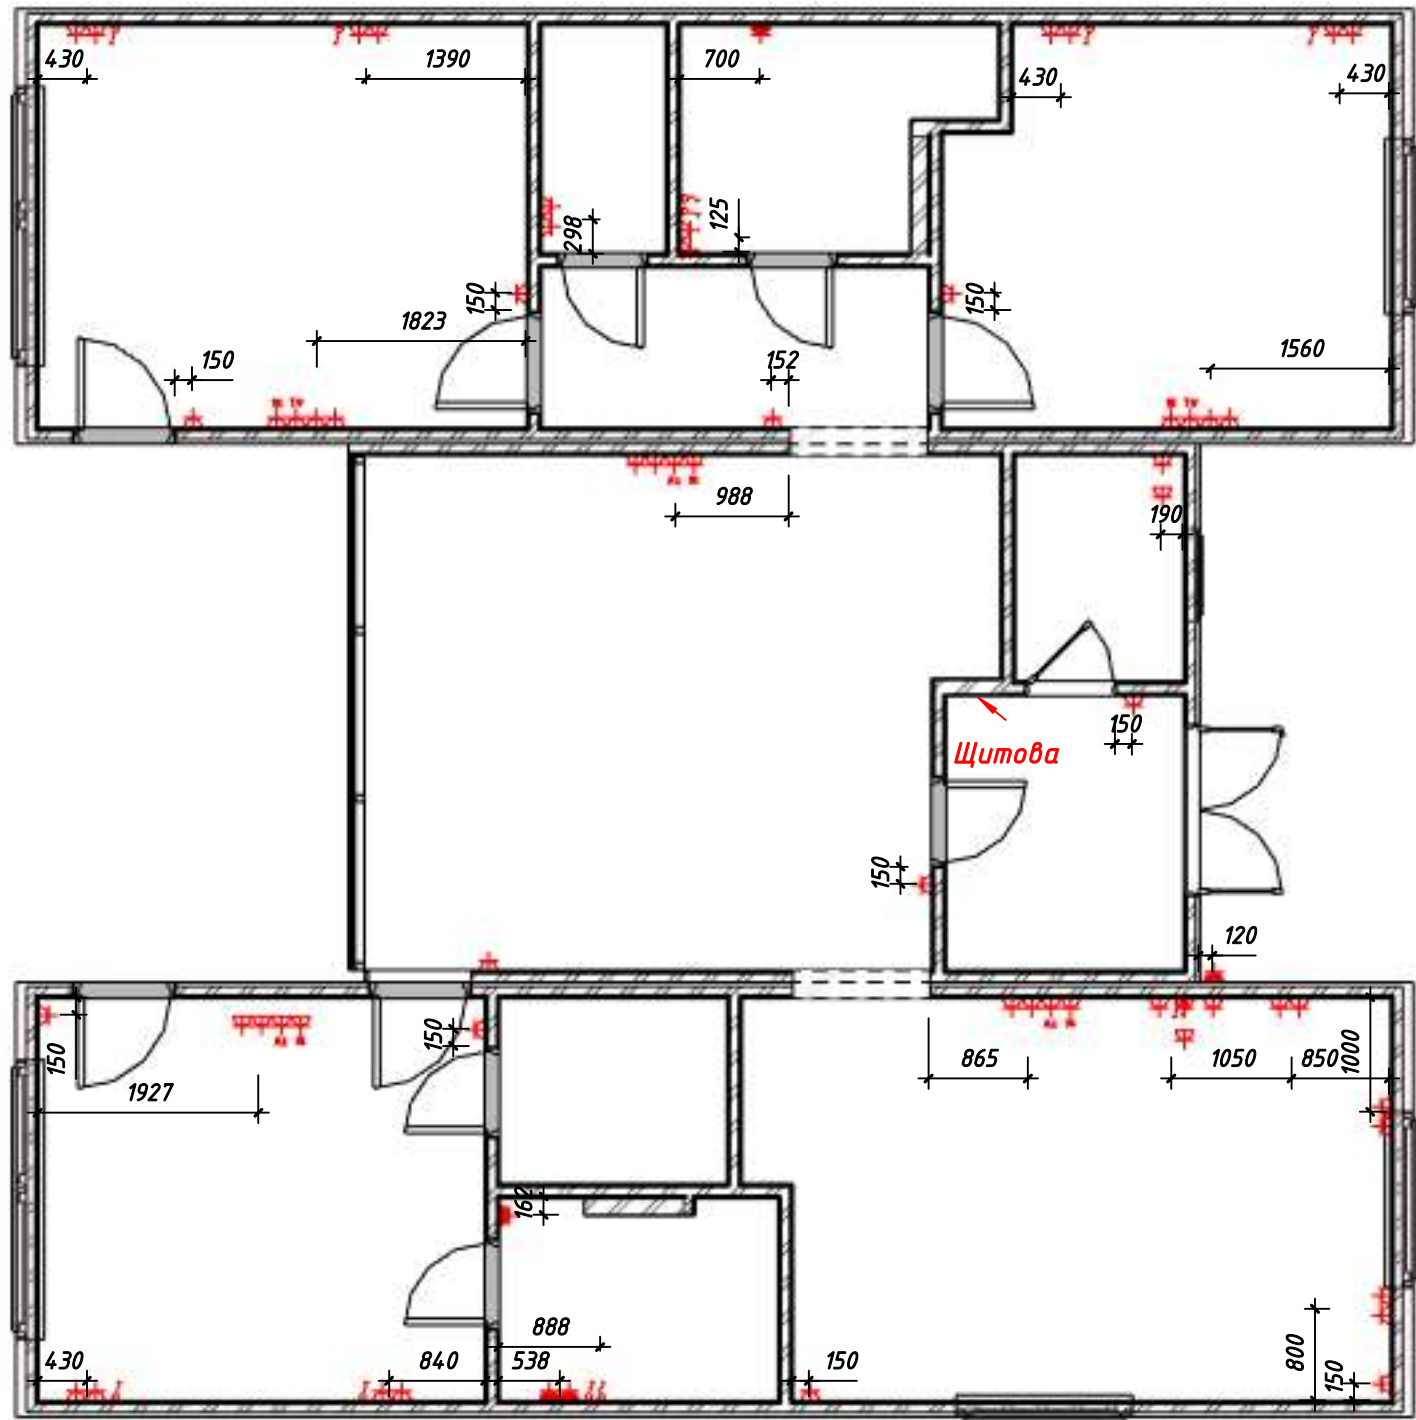

Умовні позначки

- Побутова розетка
- Вологозахищена розетка IP44
- Телевізійна розетка
- Інтернет розетка

Примітка:


Більш детальне розміщення вимикачів та розеток дивитись на розгорках AI-06/1...AI-06/7

Всі вимикачі розташовані на висоті 900 мм, та 150 мм від дверного отвору

	Житловий будинок		Замовник:	Стадія	Листів	Схема розміщення розеток
				-	-	
			Лист			
			А1-07/3			
			Дата та підпис:			
№ док.		0005	Адреса:			Як вказано
Дата		2021 р.				
Виконав		Іван Шиманський				
Перевірив						

A1-08

1:50

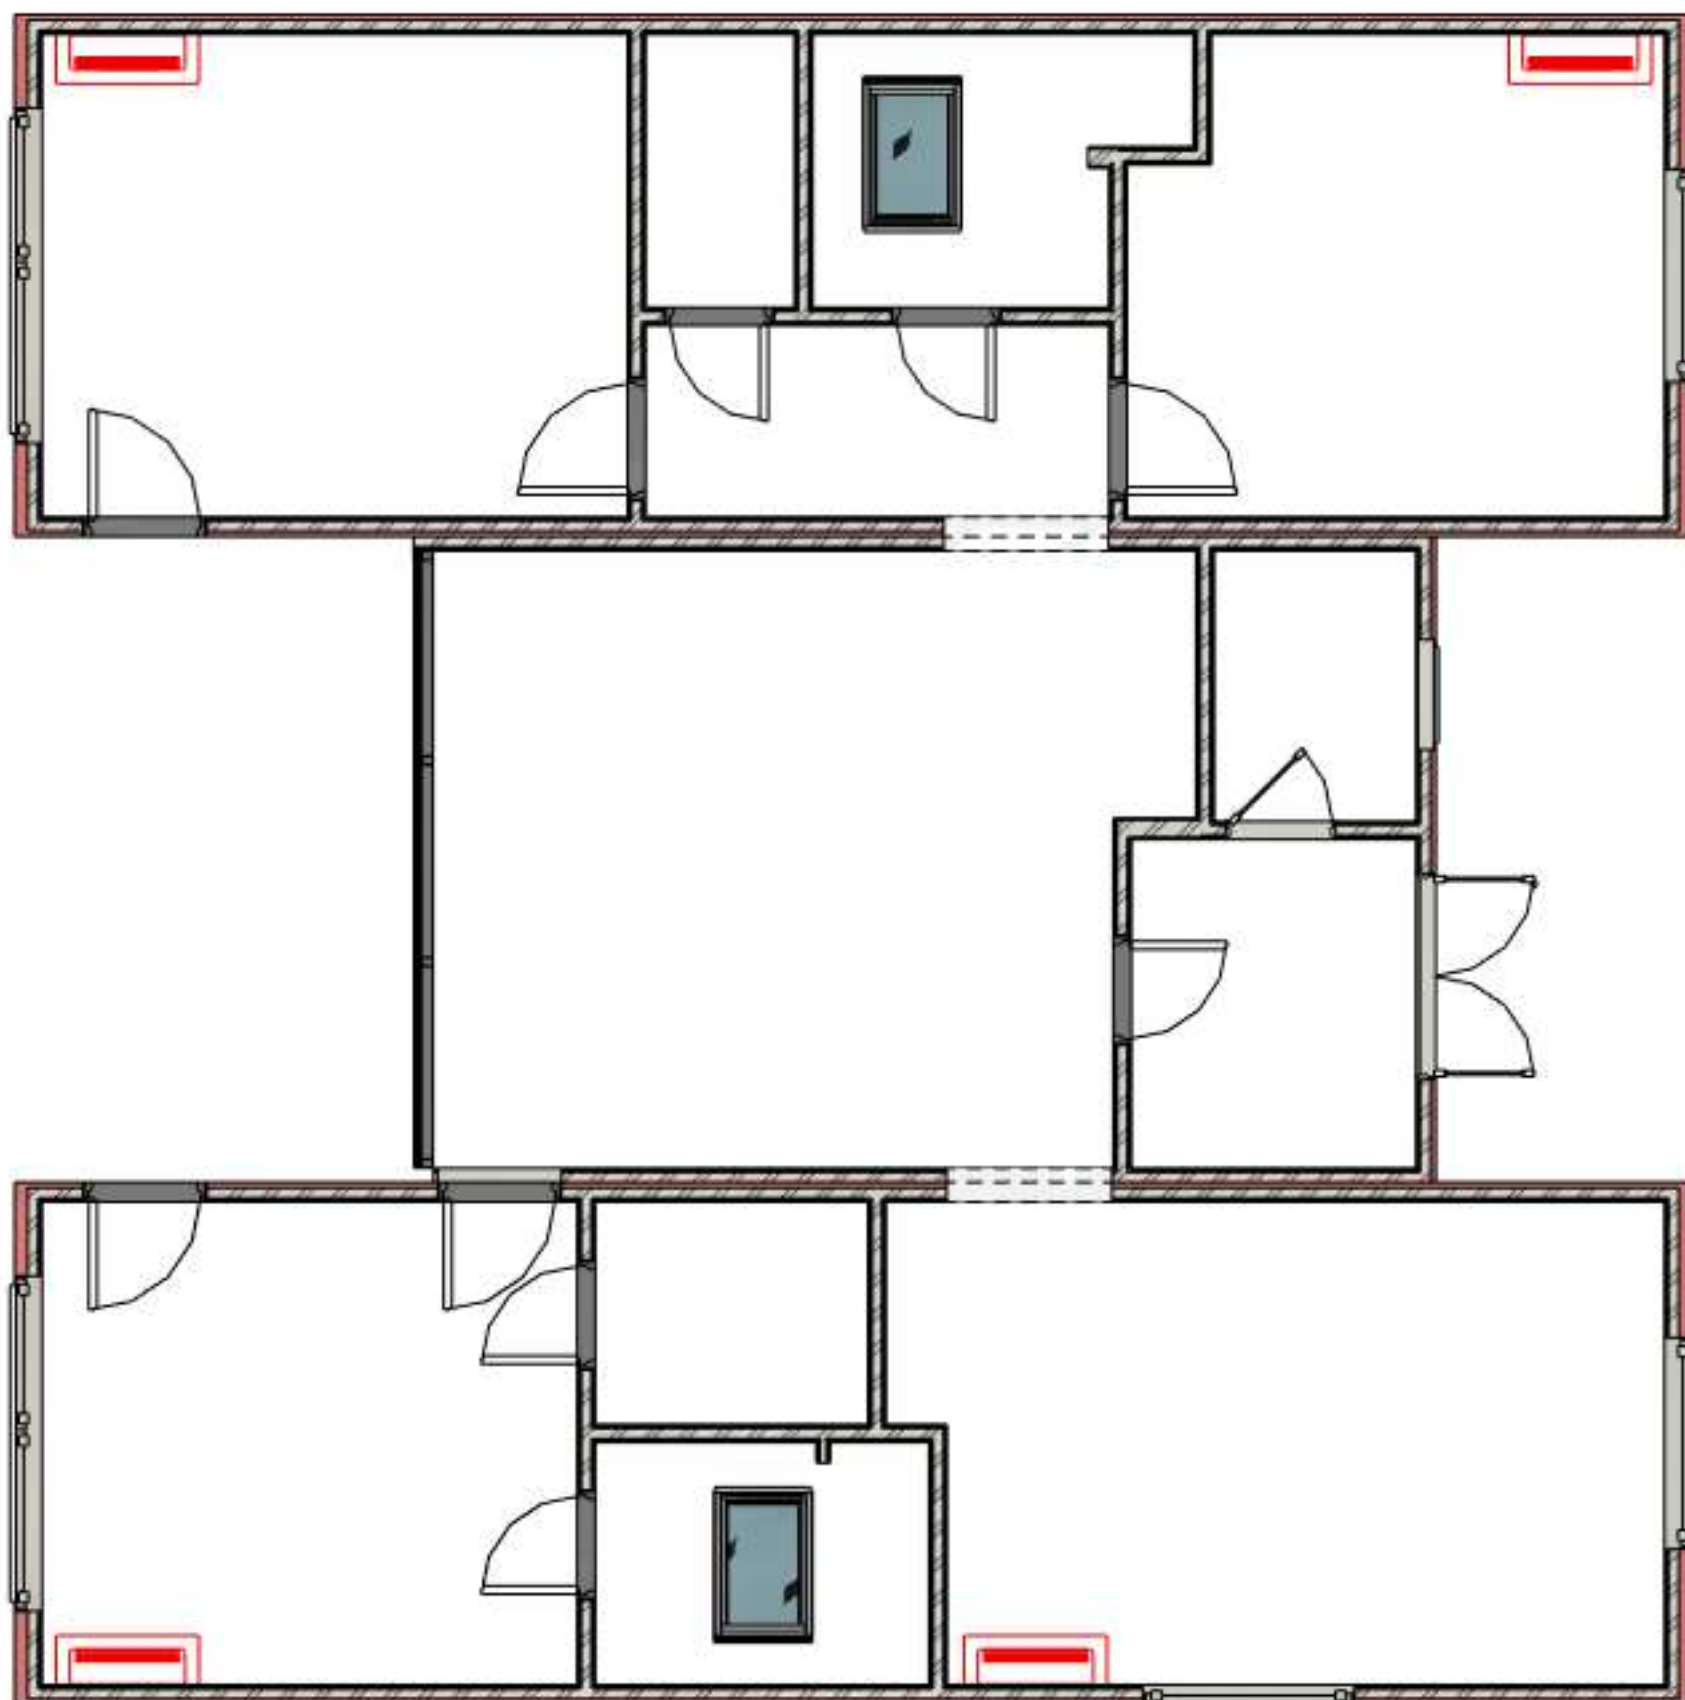

Житловий будинок

№ док.	0005
Дата	2021 р.
Виконав	Іван Шиманський
Перевірюв	

Адреса:

Листів

—

Лист

Δατα τα πιδθης:

1:50




Житловий будинок	
№ док.	0005
Дата	2021 р.
Виконав	Іван Шиманський
Перевірив	


Замовник:
Адреса:

Стадія	Листів
-	-
Лист	
А1-09	
Дата та підпис:	

План покриття
1 : 50

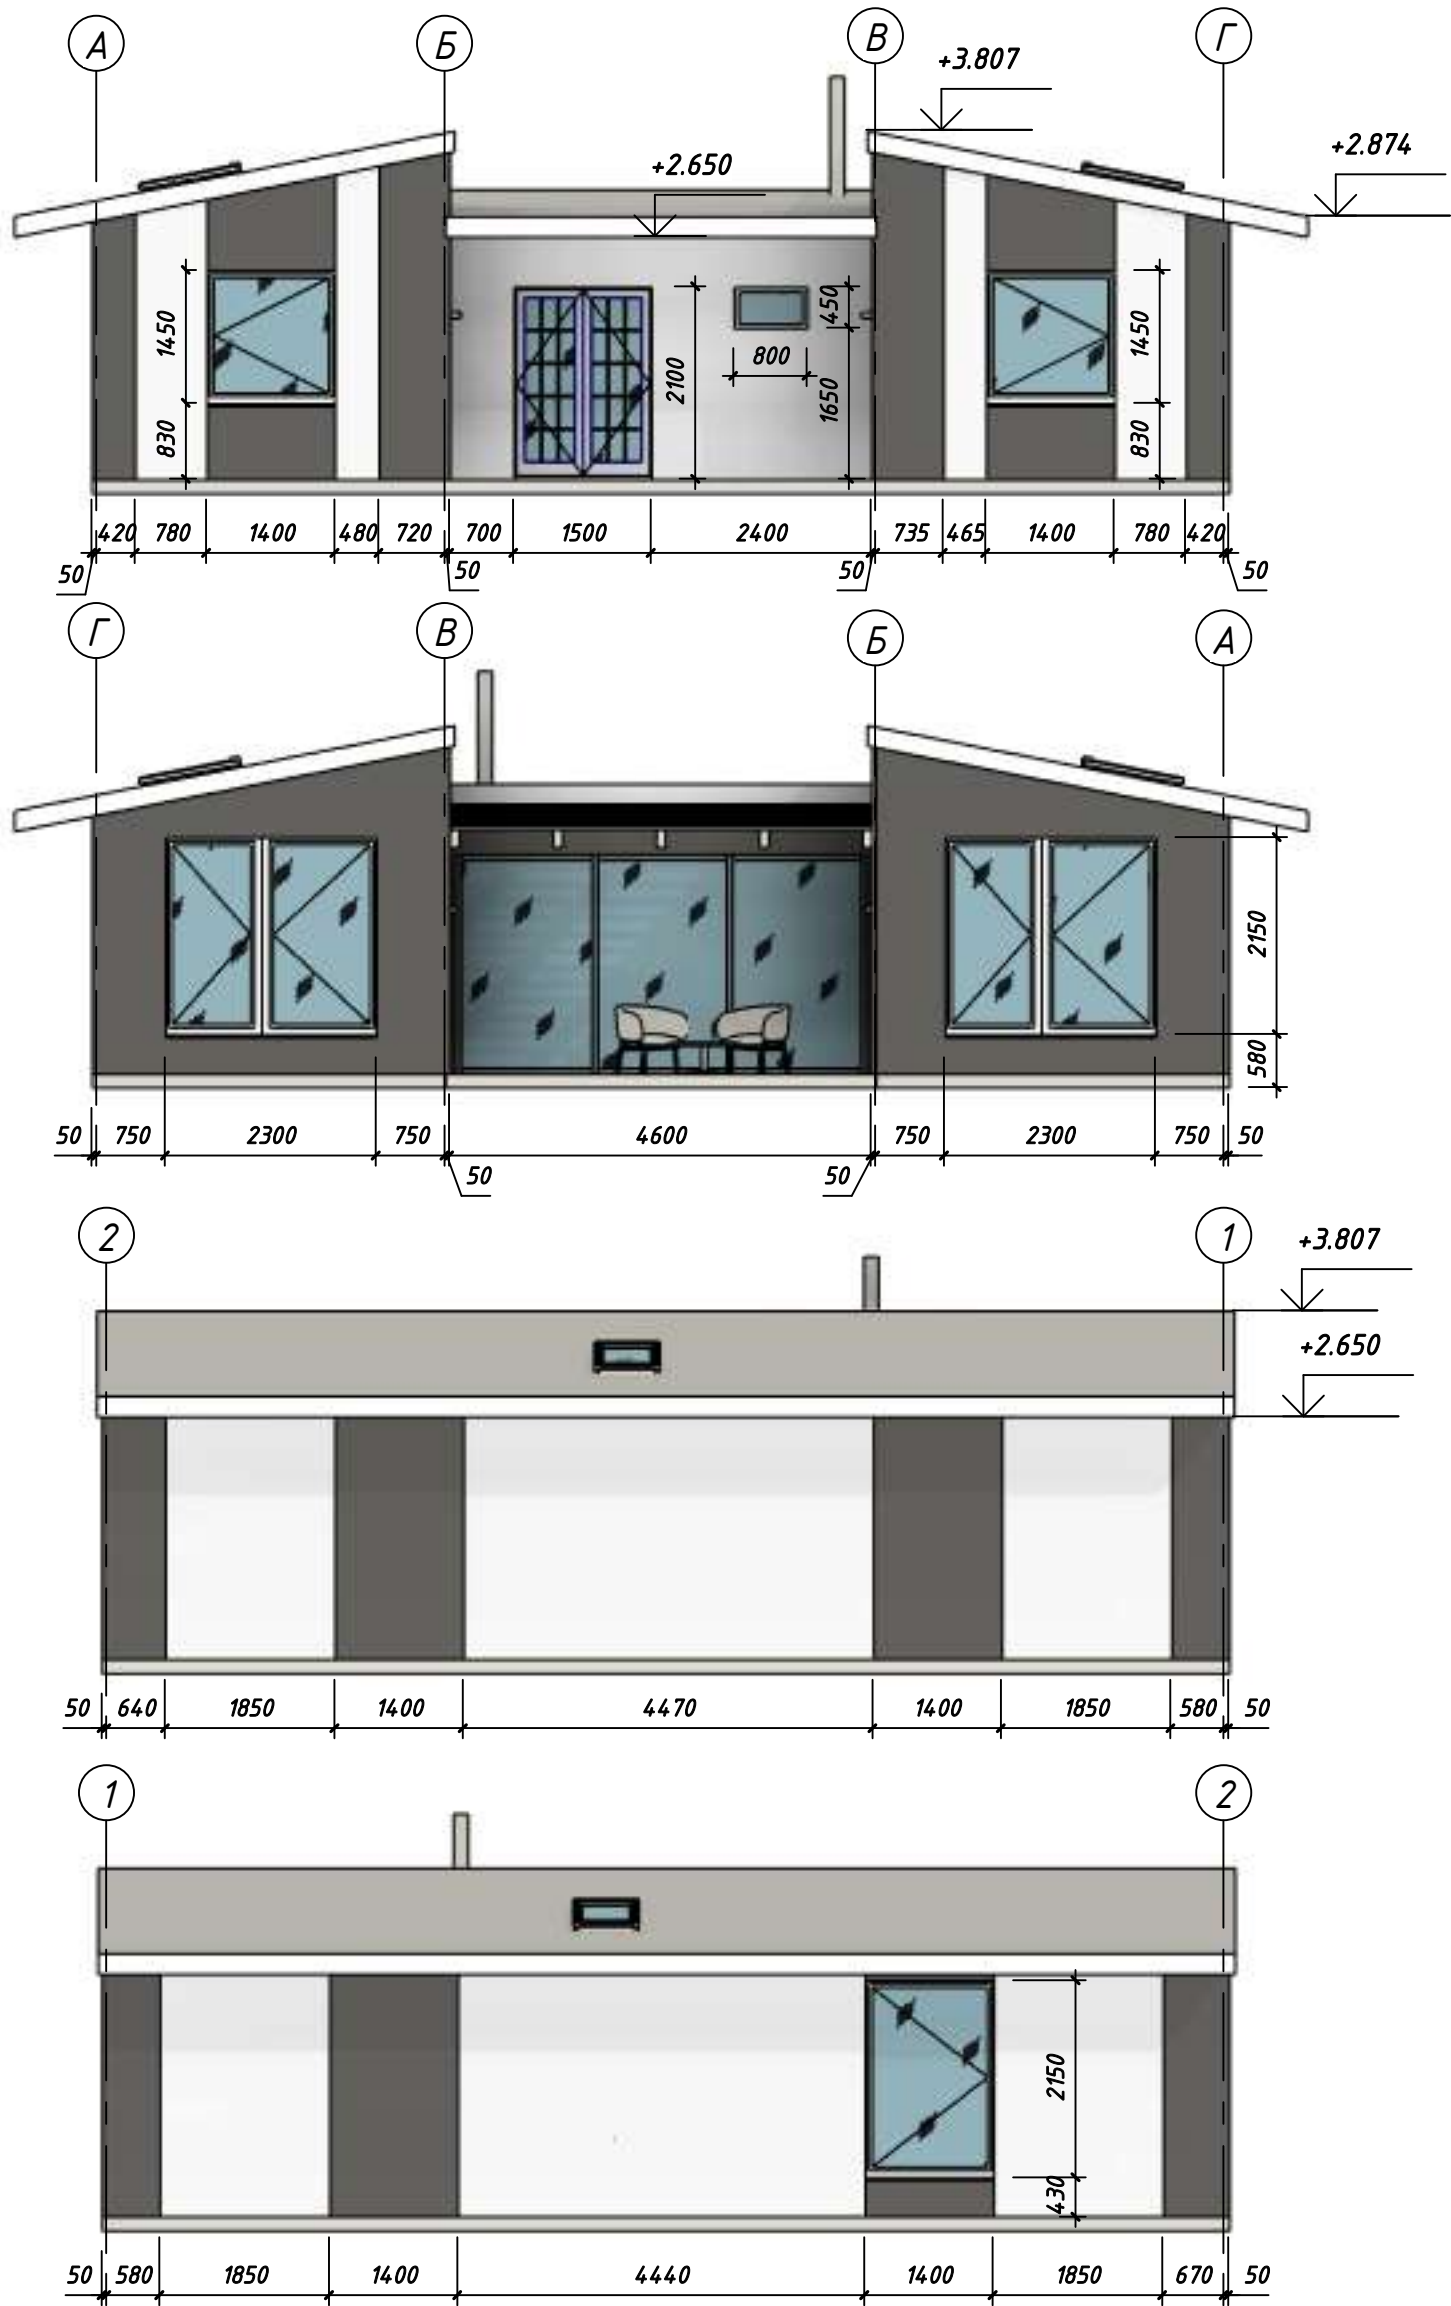


	Житловий будинок		Замовник:		Стадія		Листів		Фасади
					-		-		
	Адреса:		Лист						
			АІ-10						
			Дата та підпис:						
№ док.	0005			1 : 75					
Дата	2021 р.								
Виконав	Іван Шиманський								
Перевірів									

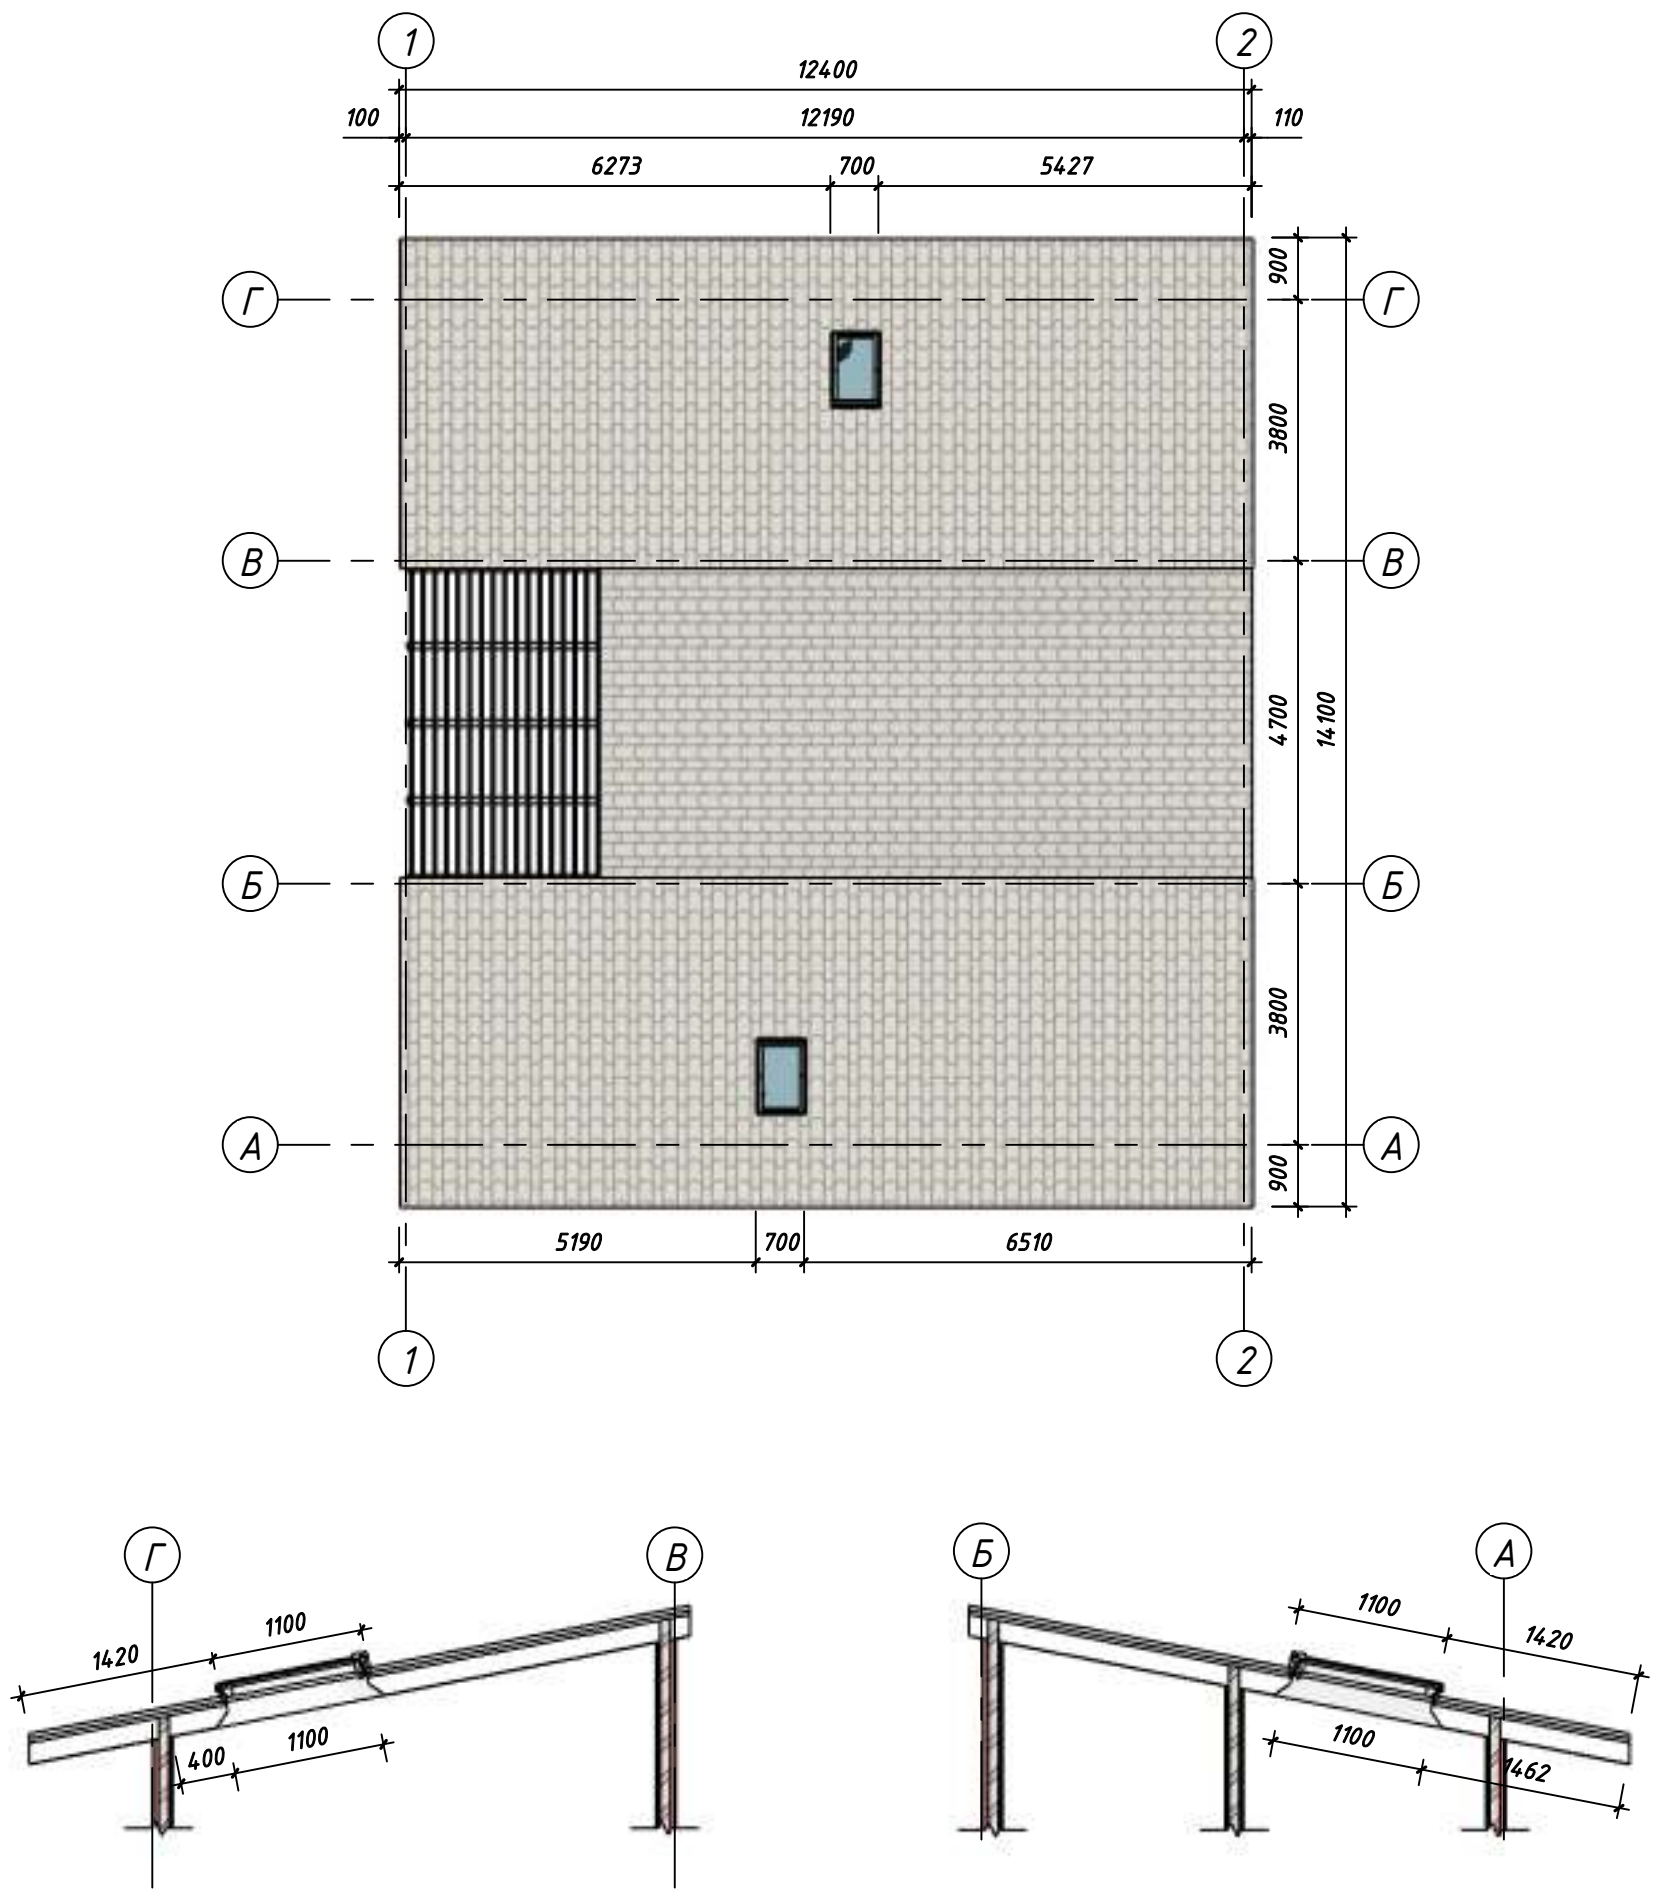

	Житловий будинок		Замовник:	Стадія	Листів	Дах Как указано
			Адреса:	-	-	
				Лист		
				АІ-10/1		
				Дата та підпис:		
№ док.	0005					
Дата	2021 р.					
Виконав	Іван Шиманський					
Перевірів						

3D вид будинку

AI-11/1

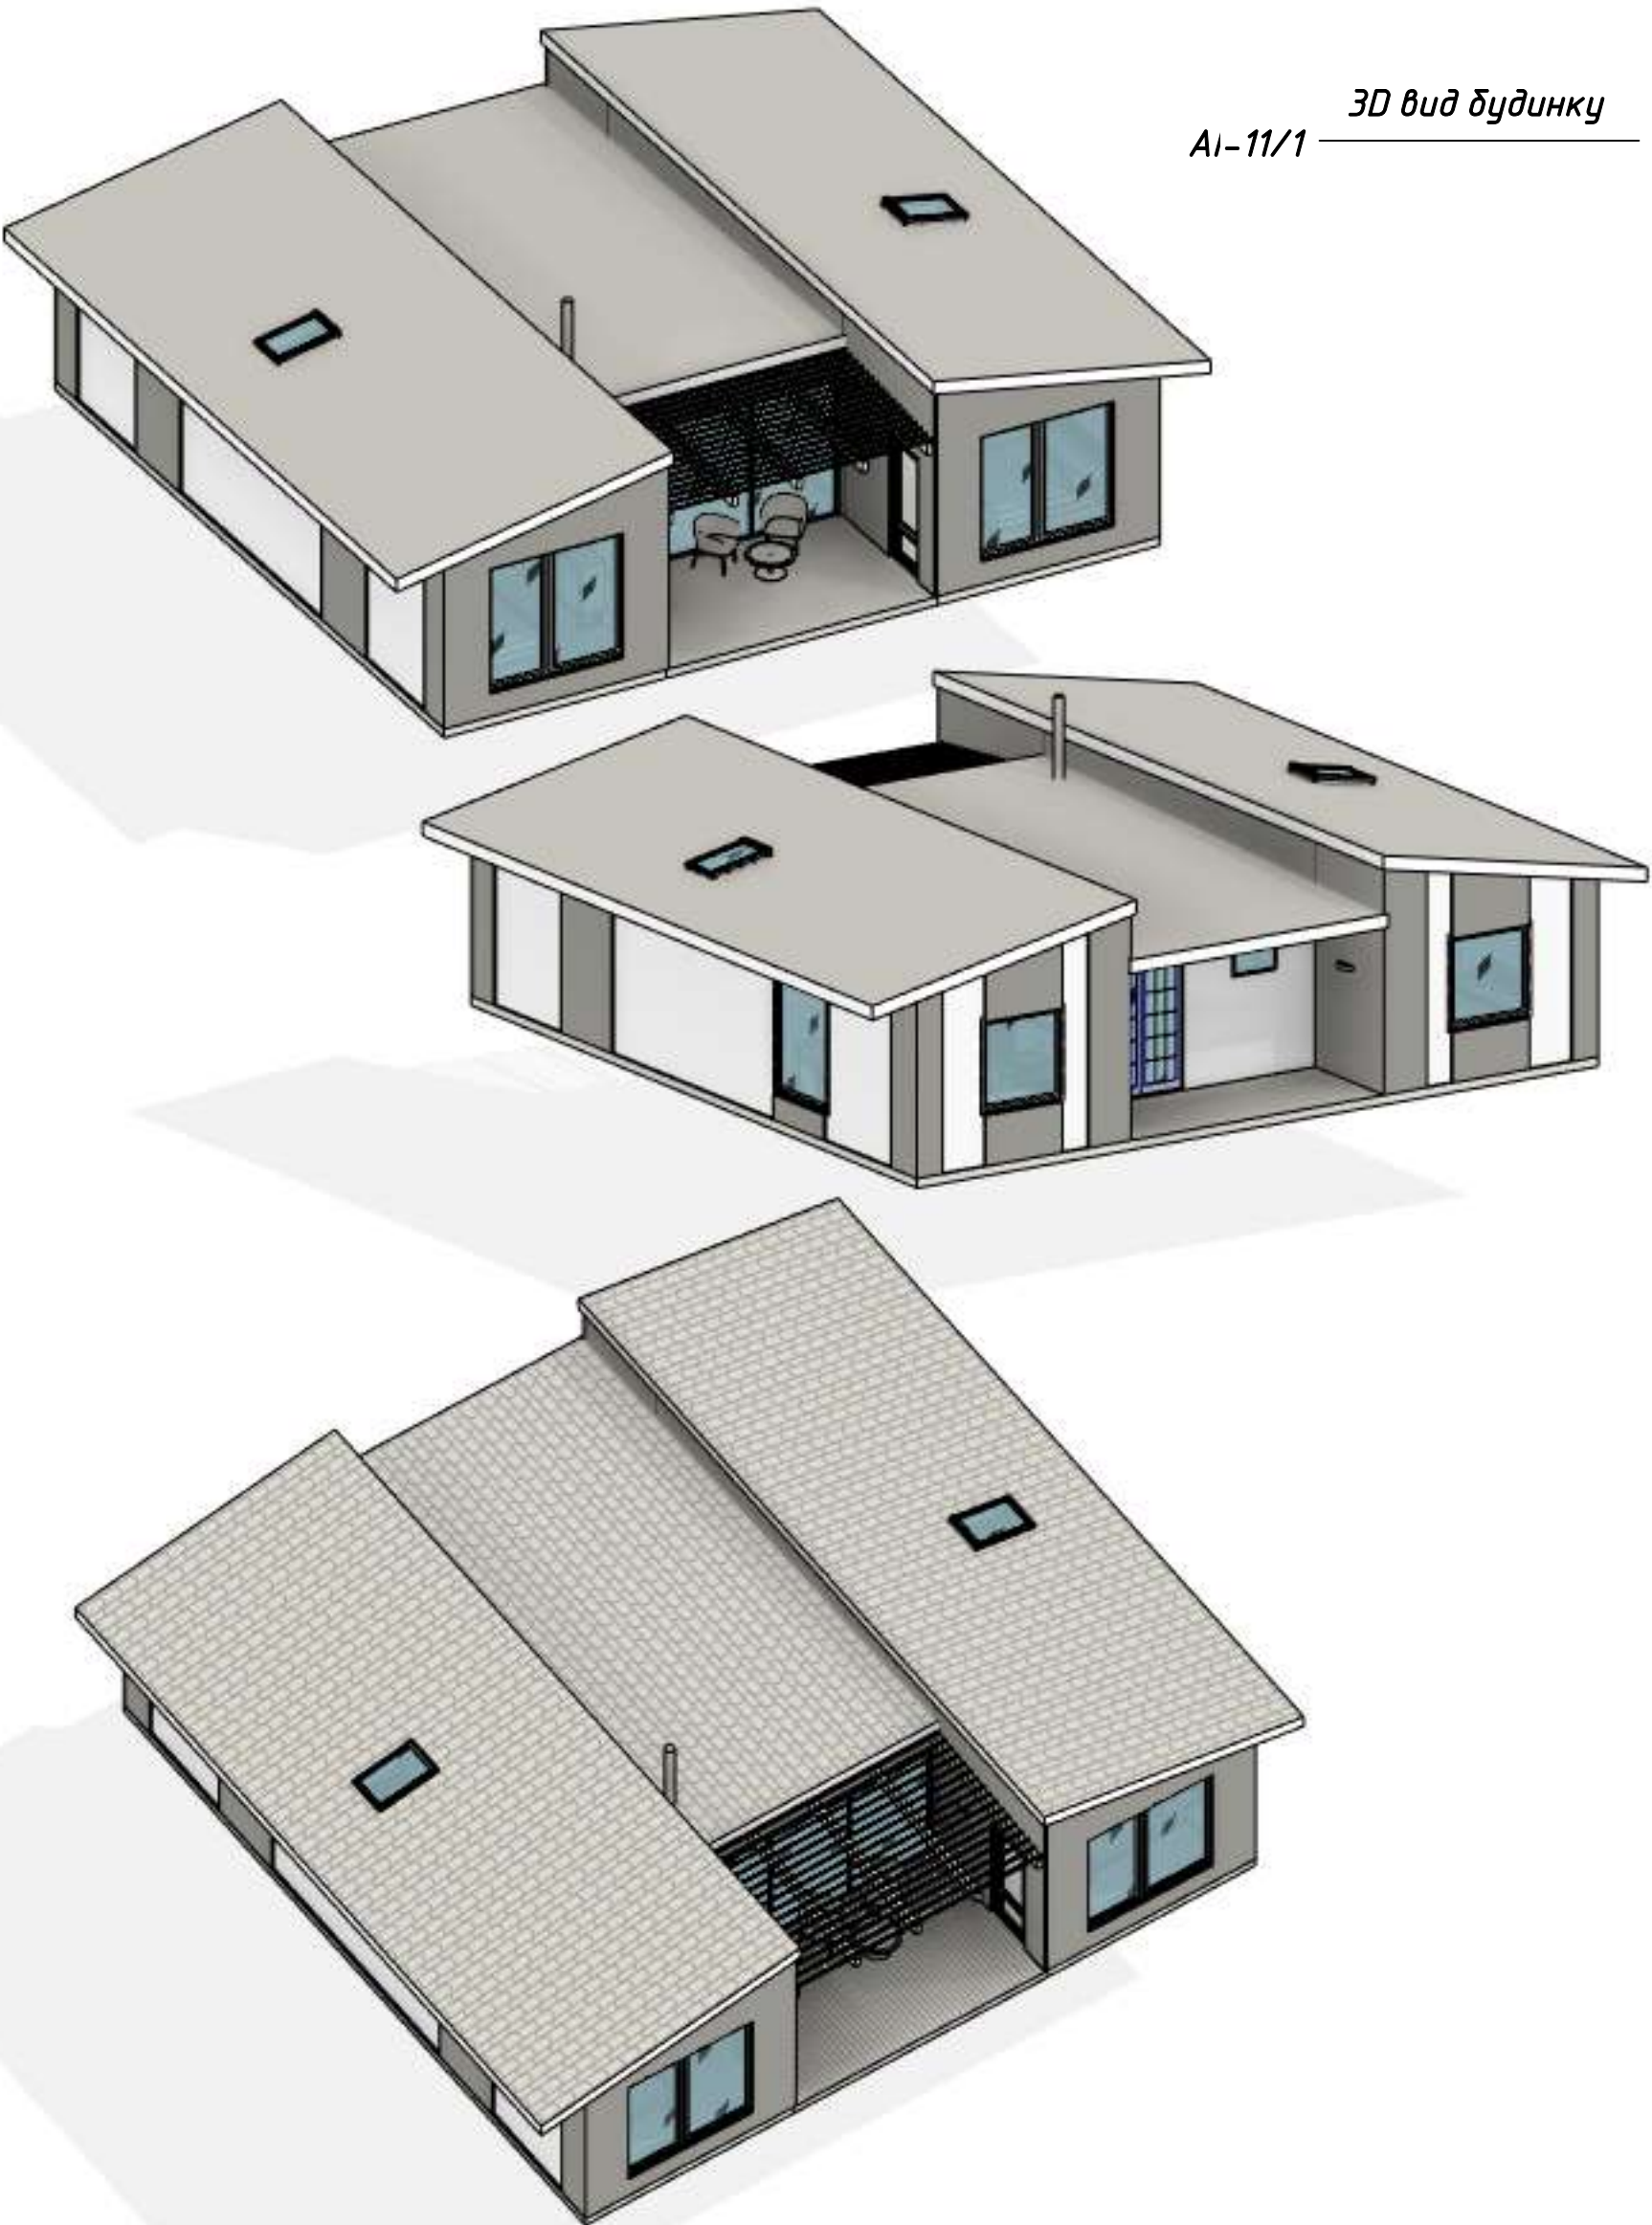

	Житловий будинок		Замовник:	Стадія	Листів	3D вид будинку
				-	-	
			Адреса:	Лист		
			Розріз D-A	AI-11/1		
			1 : 25	Дата та підпис:		
№ док.		0005				
Дата		2024 -				
Виконав		Іван Ш.				
Перевірив						

4/8/2021 8:04:34 PM