


Схема розміщення фундаментних балок та фундаментів

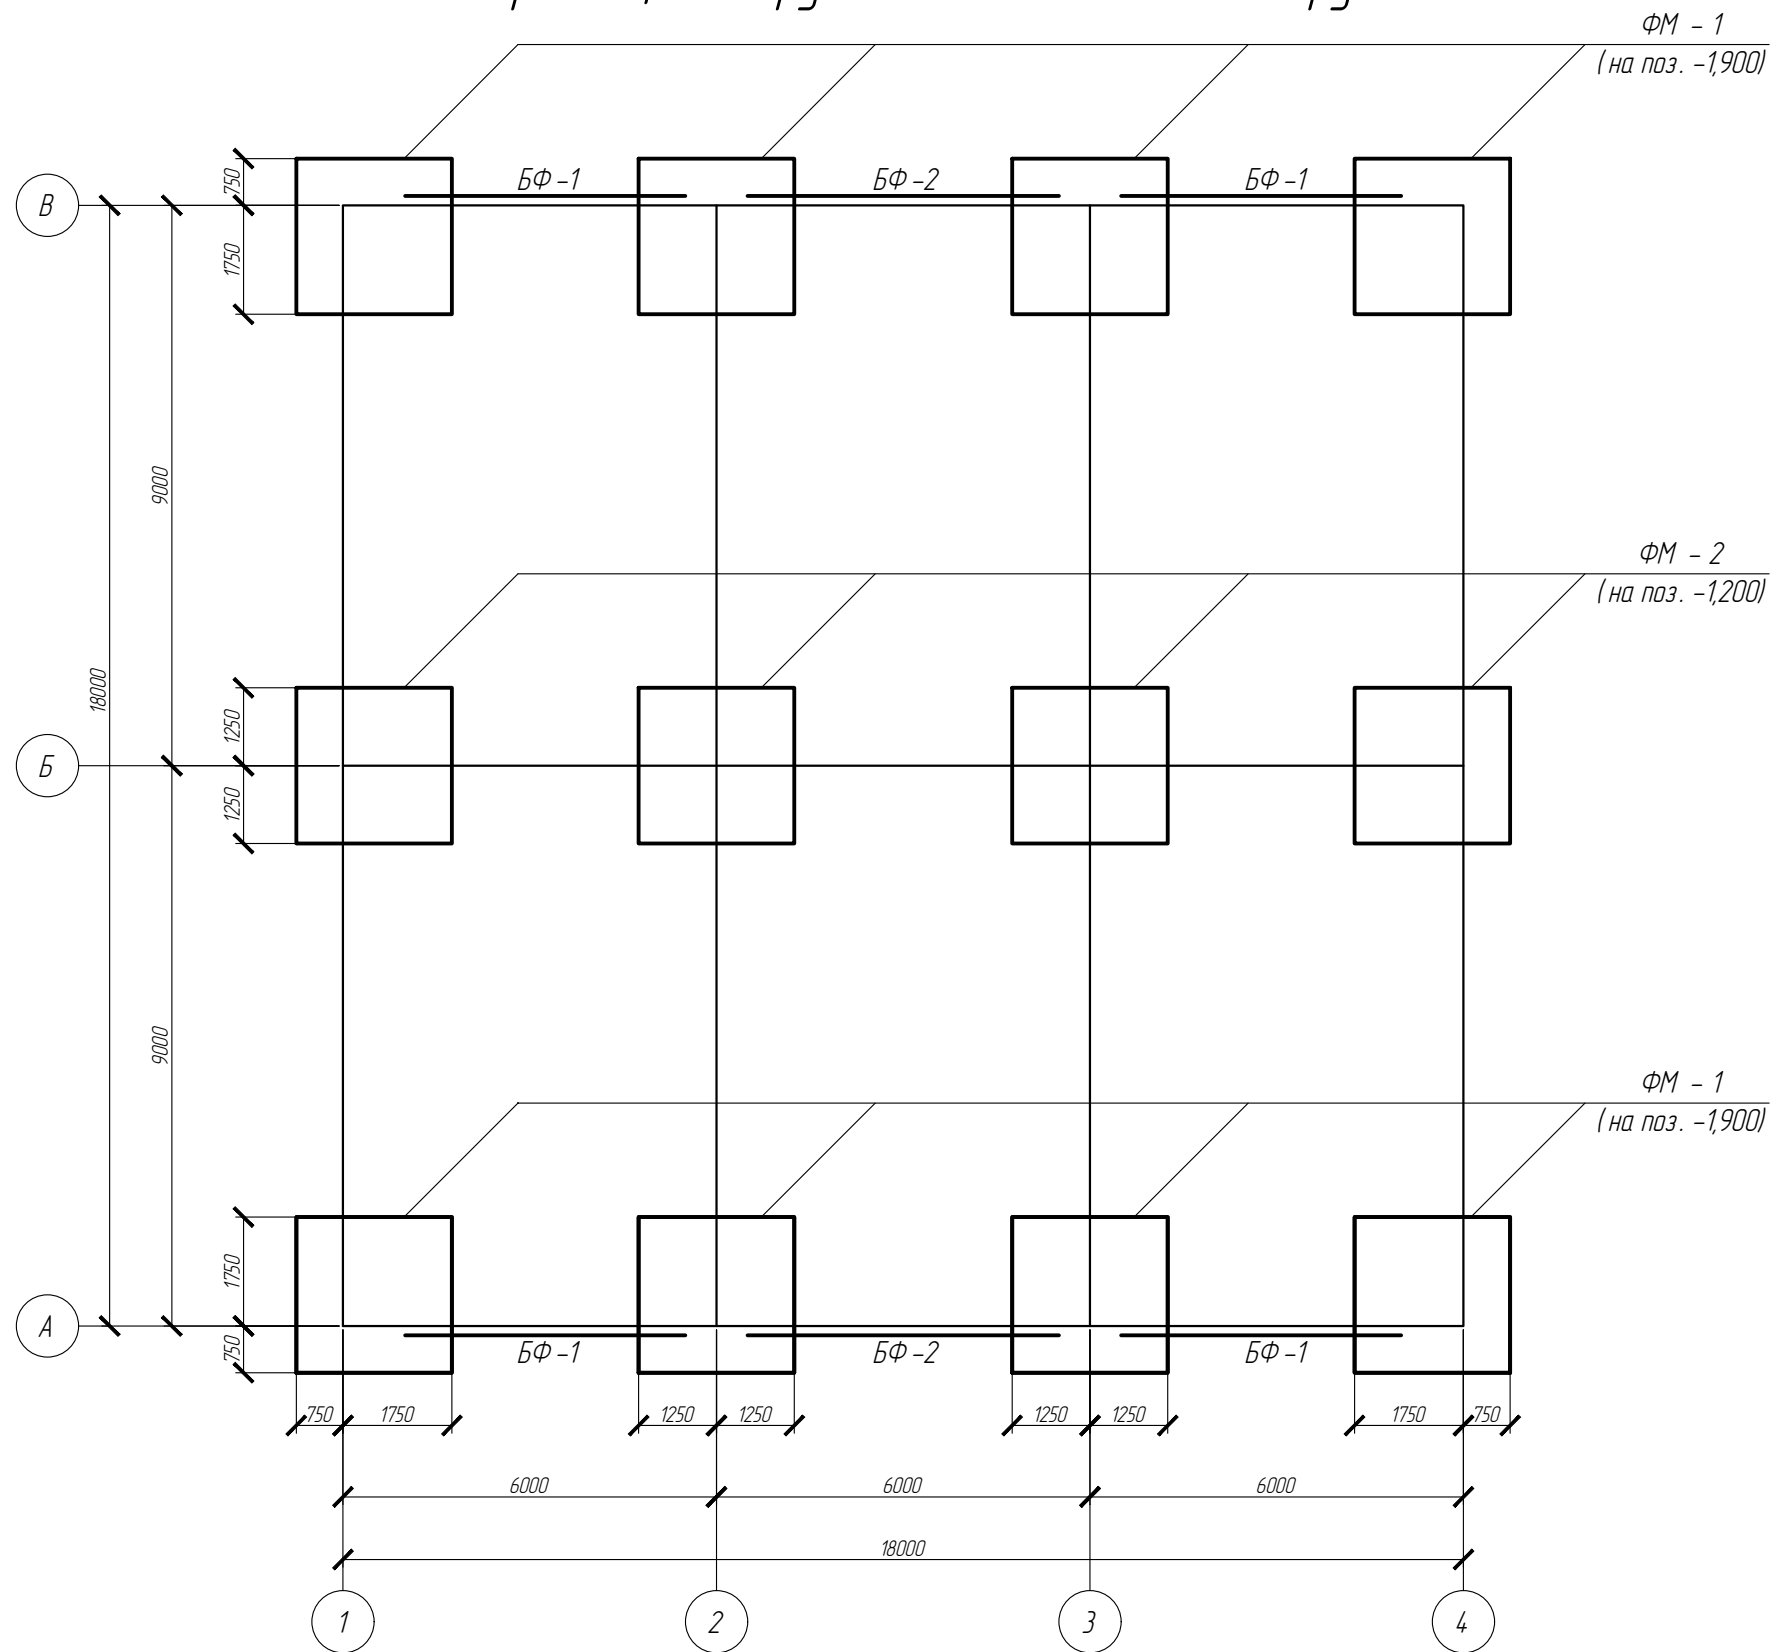

					КНУБА 2025							
					Фундамент	Літера			Маса		Масштаб	
Зм.	Арк.	№ докум.	Підпис	Дата								
Розробив		Топоров В.Ю.										
Перевірів												
Т. контр.						Аркуш			Аркушів			
Н. контр.												