


Меблевий план №2 2-го поверху М 1:50

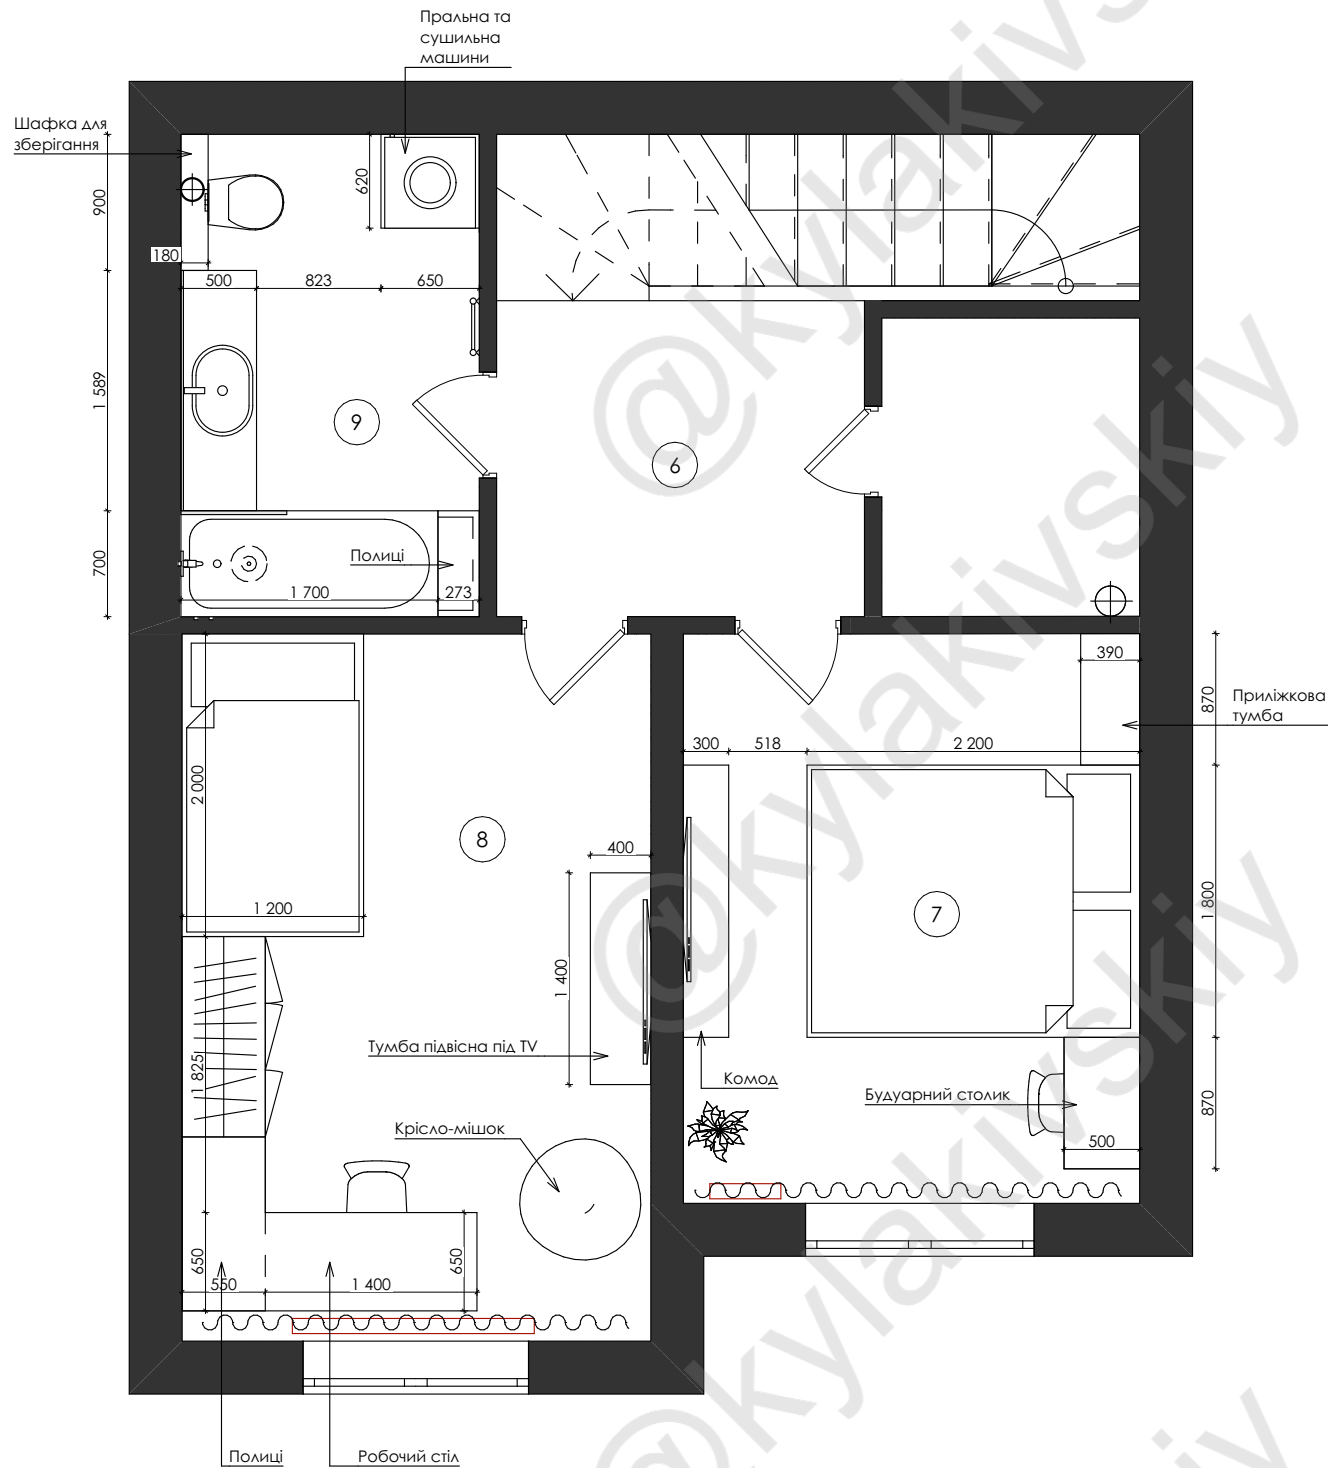

№	Назва	Площа
5	Сходова частина	4,36
6	Коридор	5,08
7	Спальна кімната	11,36
8	Дитяча кімната	14,49
9	Ванна кімната	6,29
		41,58 м ²

Примітки:

1. Розміри вказані в міліметрах;
2. мм*- розміри вказані від рівня чорнової підлоги;
3. Усі розміри уточнити на місці.

Дизайн- проект будинку				
Меблевий план 2-го поверху				
Розробили	Дата	Лист	Листів	Масштаб
 interior Studio	30.06.2023р.	-	-	M 1:50
	Площа	м. Корець		
	80,86 м ²			
Контакти студії			+380 (63) 212 06 80	



Розробили	Дата	Лист	Листів	Мас
	30.06.2023р.	-	-	М
	Площа			М. Копиць