

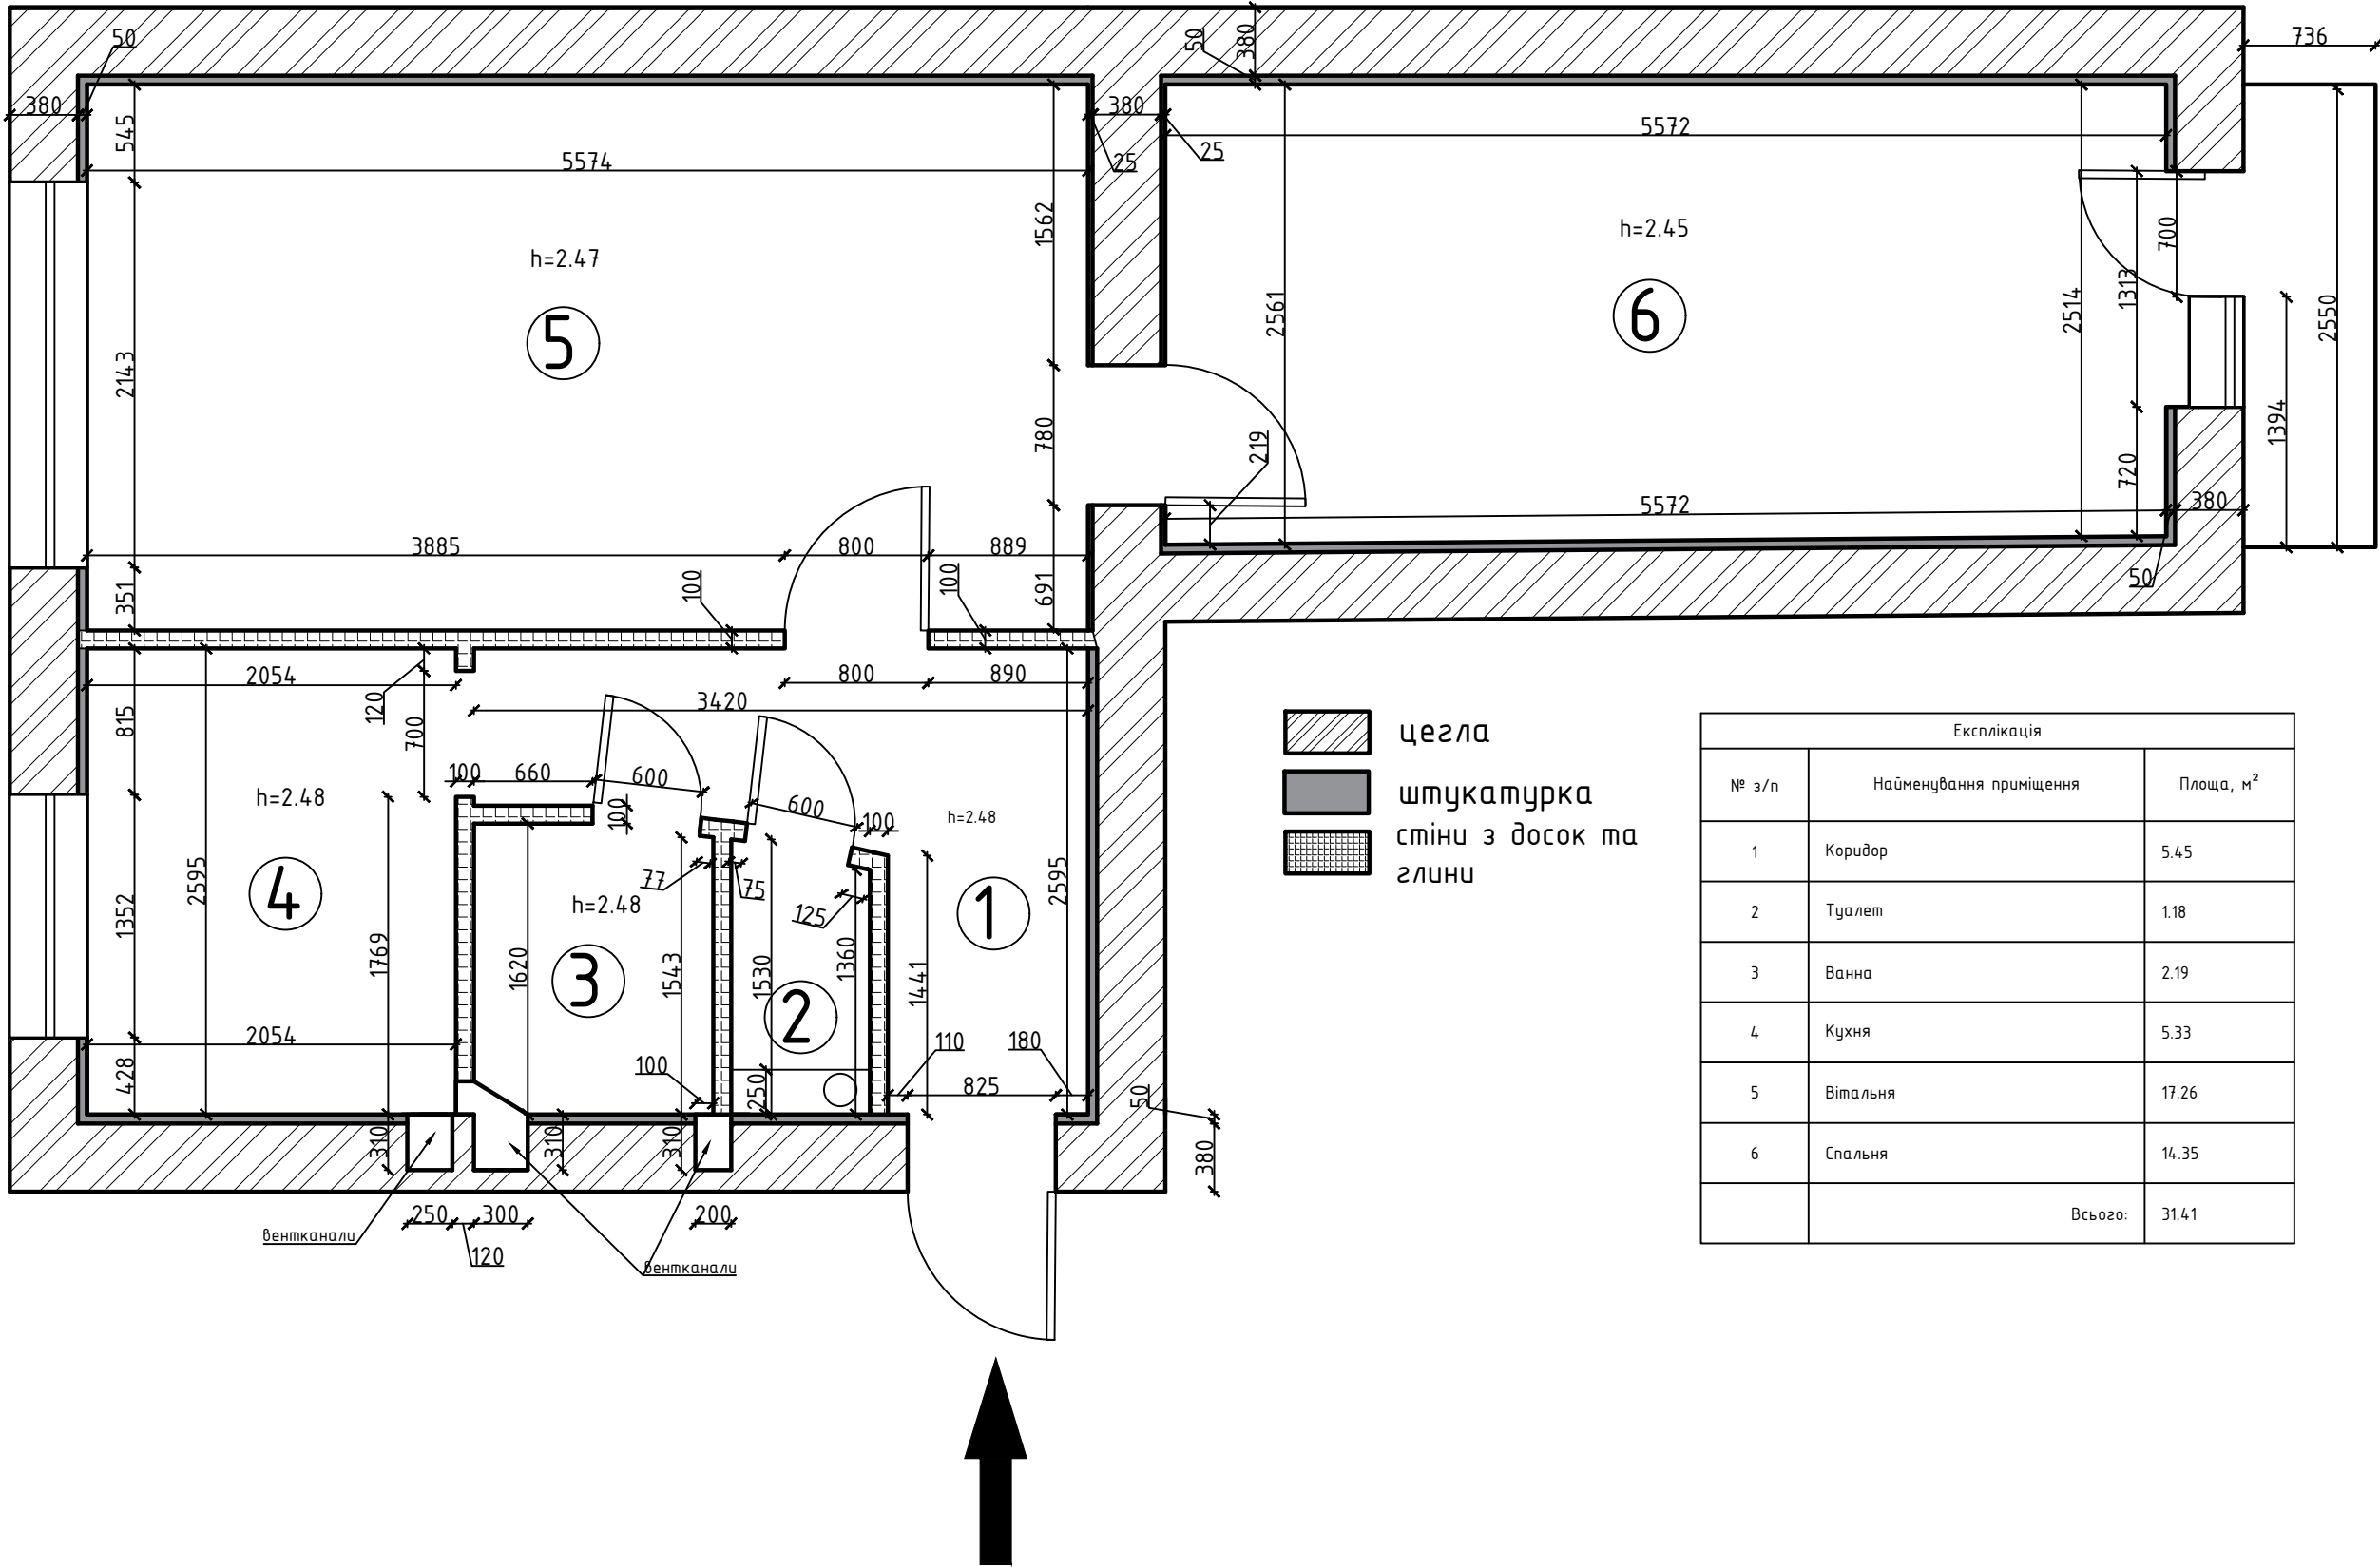
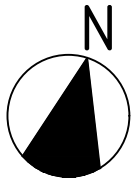


Обмірний план. М 1:40

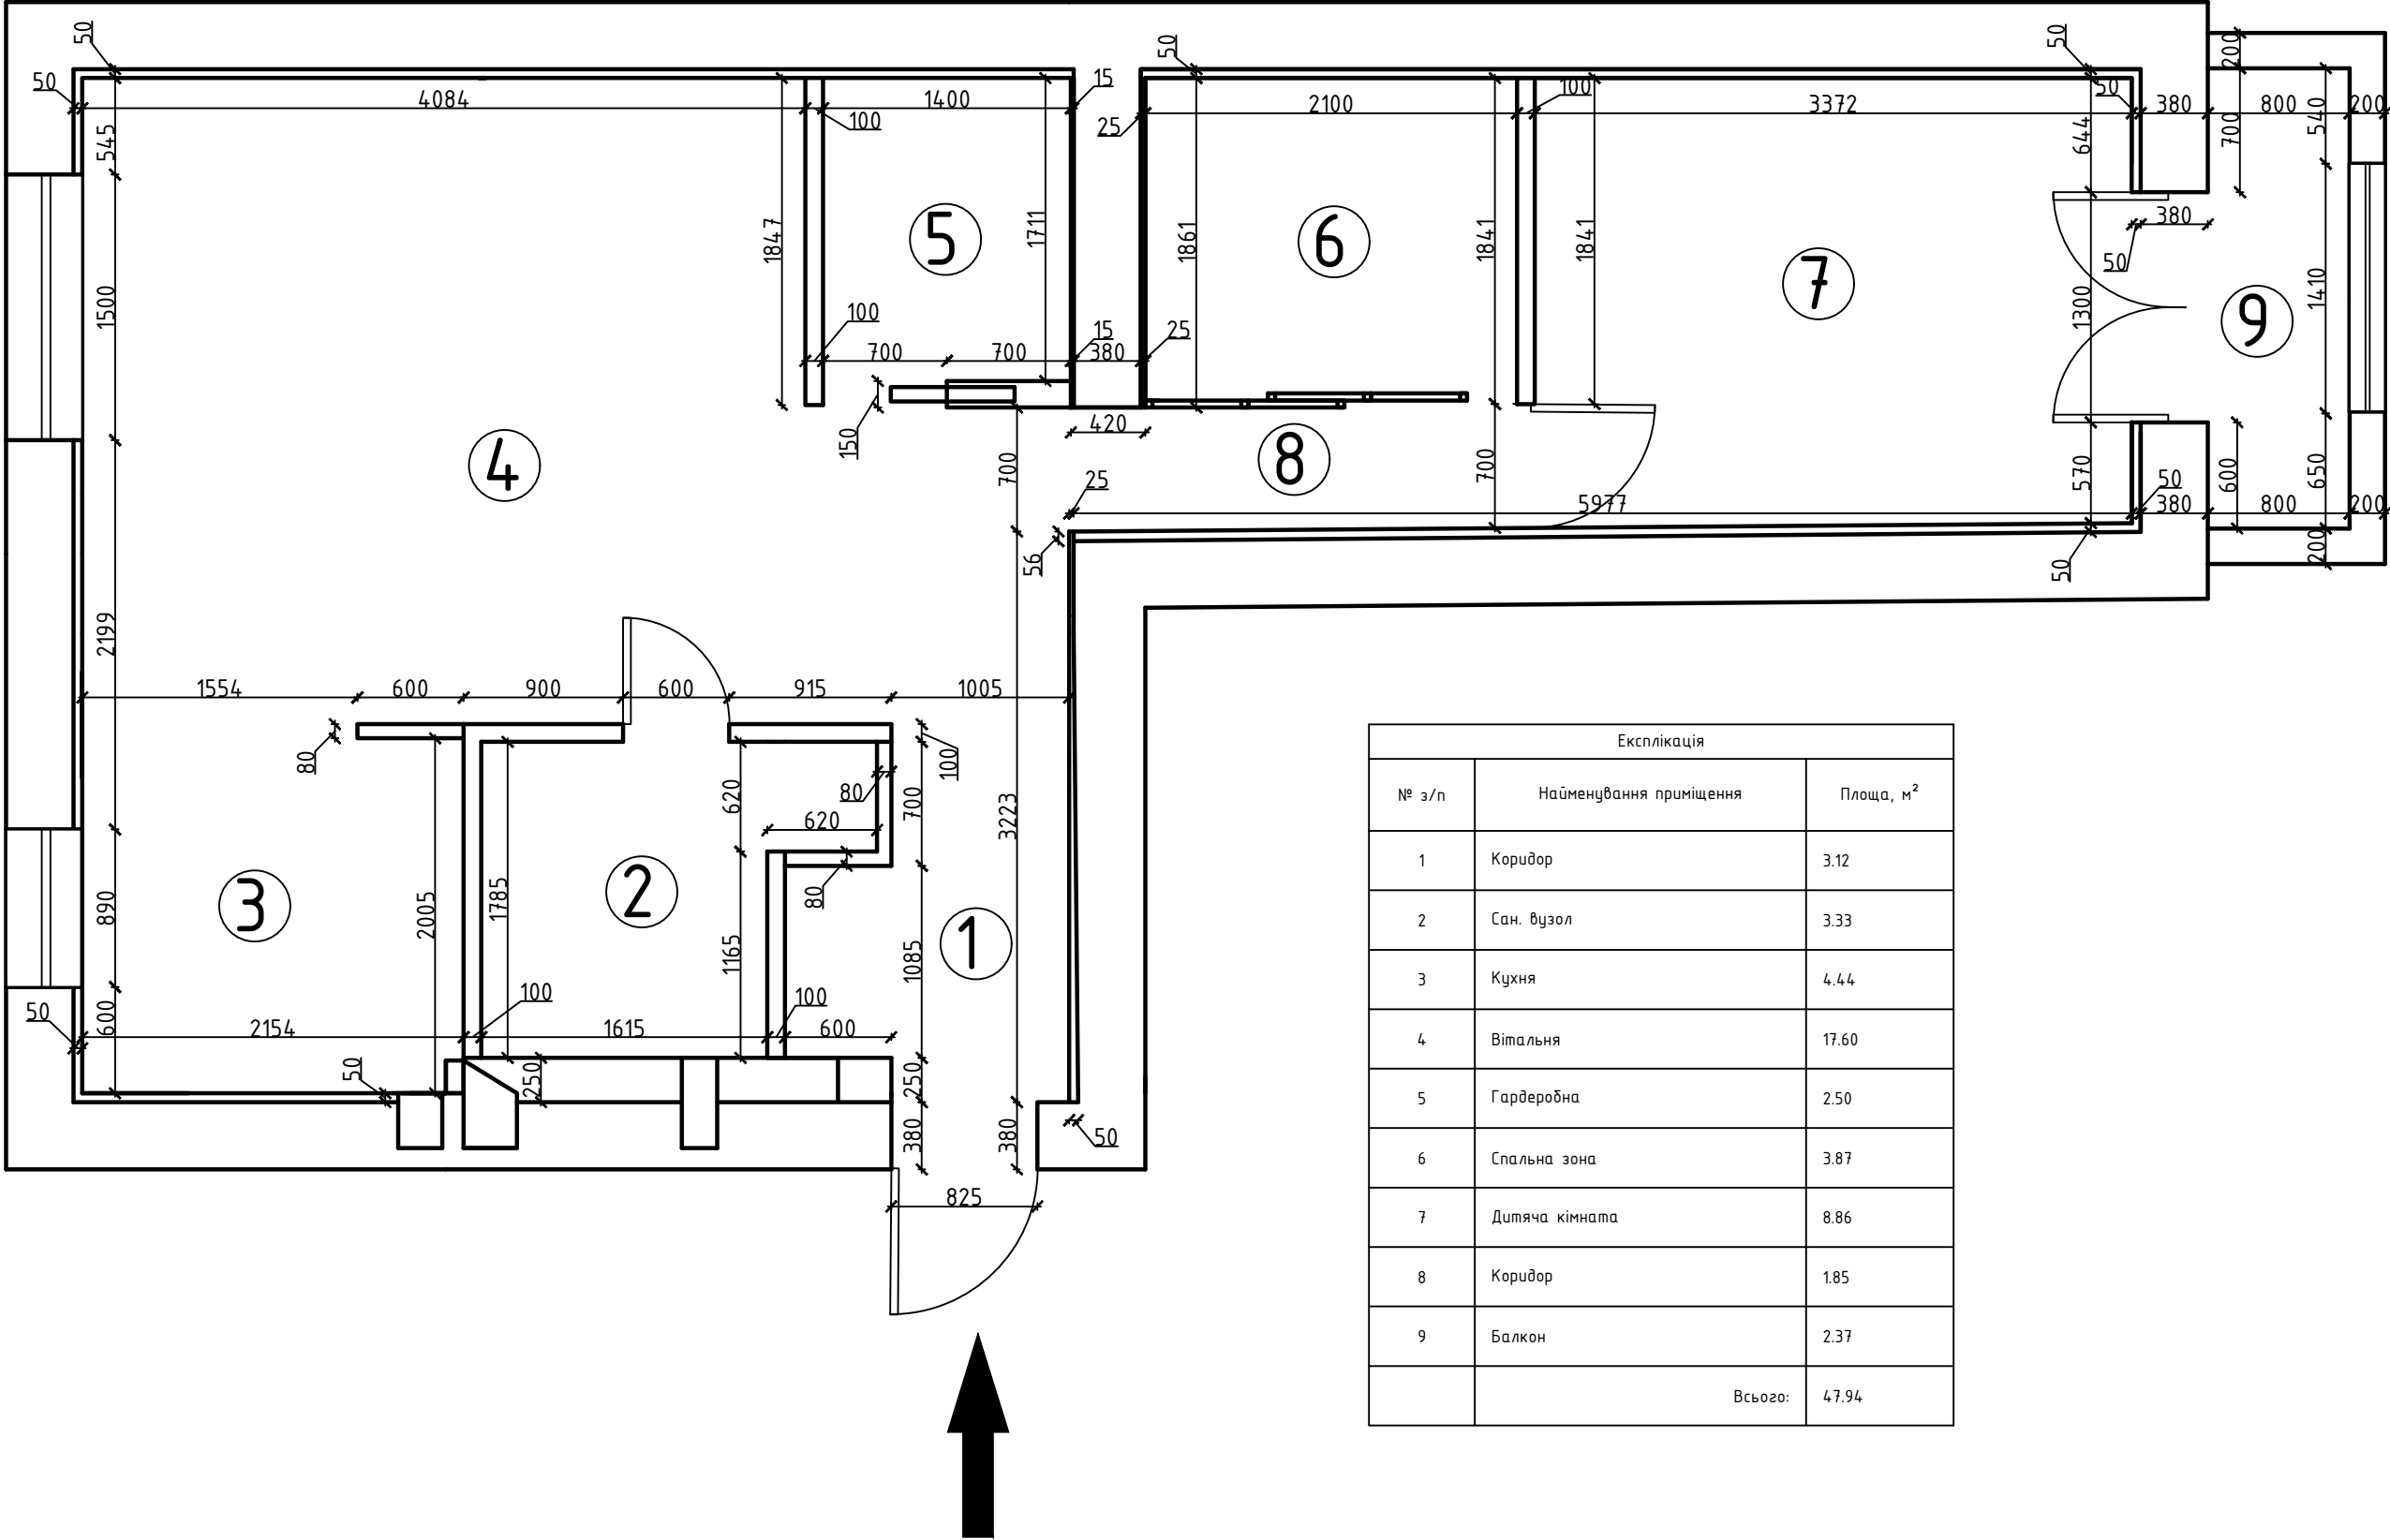



Обмірний план. М 1:40

Змонтовані стіни

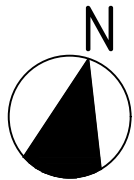

Експлікація		
№ з/п	Найменування приміщення	Площа, м²
1	Коридор	3.12
2	Сан. вузол	3.33
3	Кухня	4.44
4	Вітальня	17.60
5	Гардеробна	2.50
6	Спальна зона	3.87
7	Дитяча кімната	8.86
8	Коридор	1.85
9	Балкон	2.37
	Всього:	47.94


Зонування приміщень. М 1:50

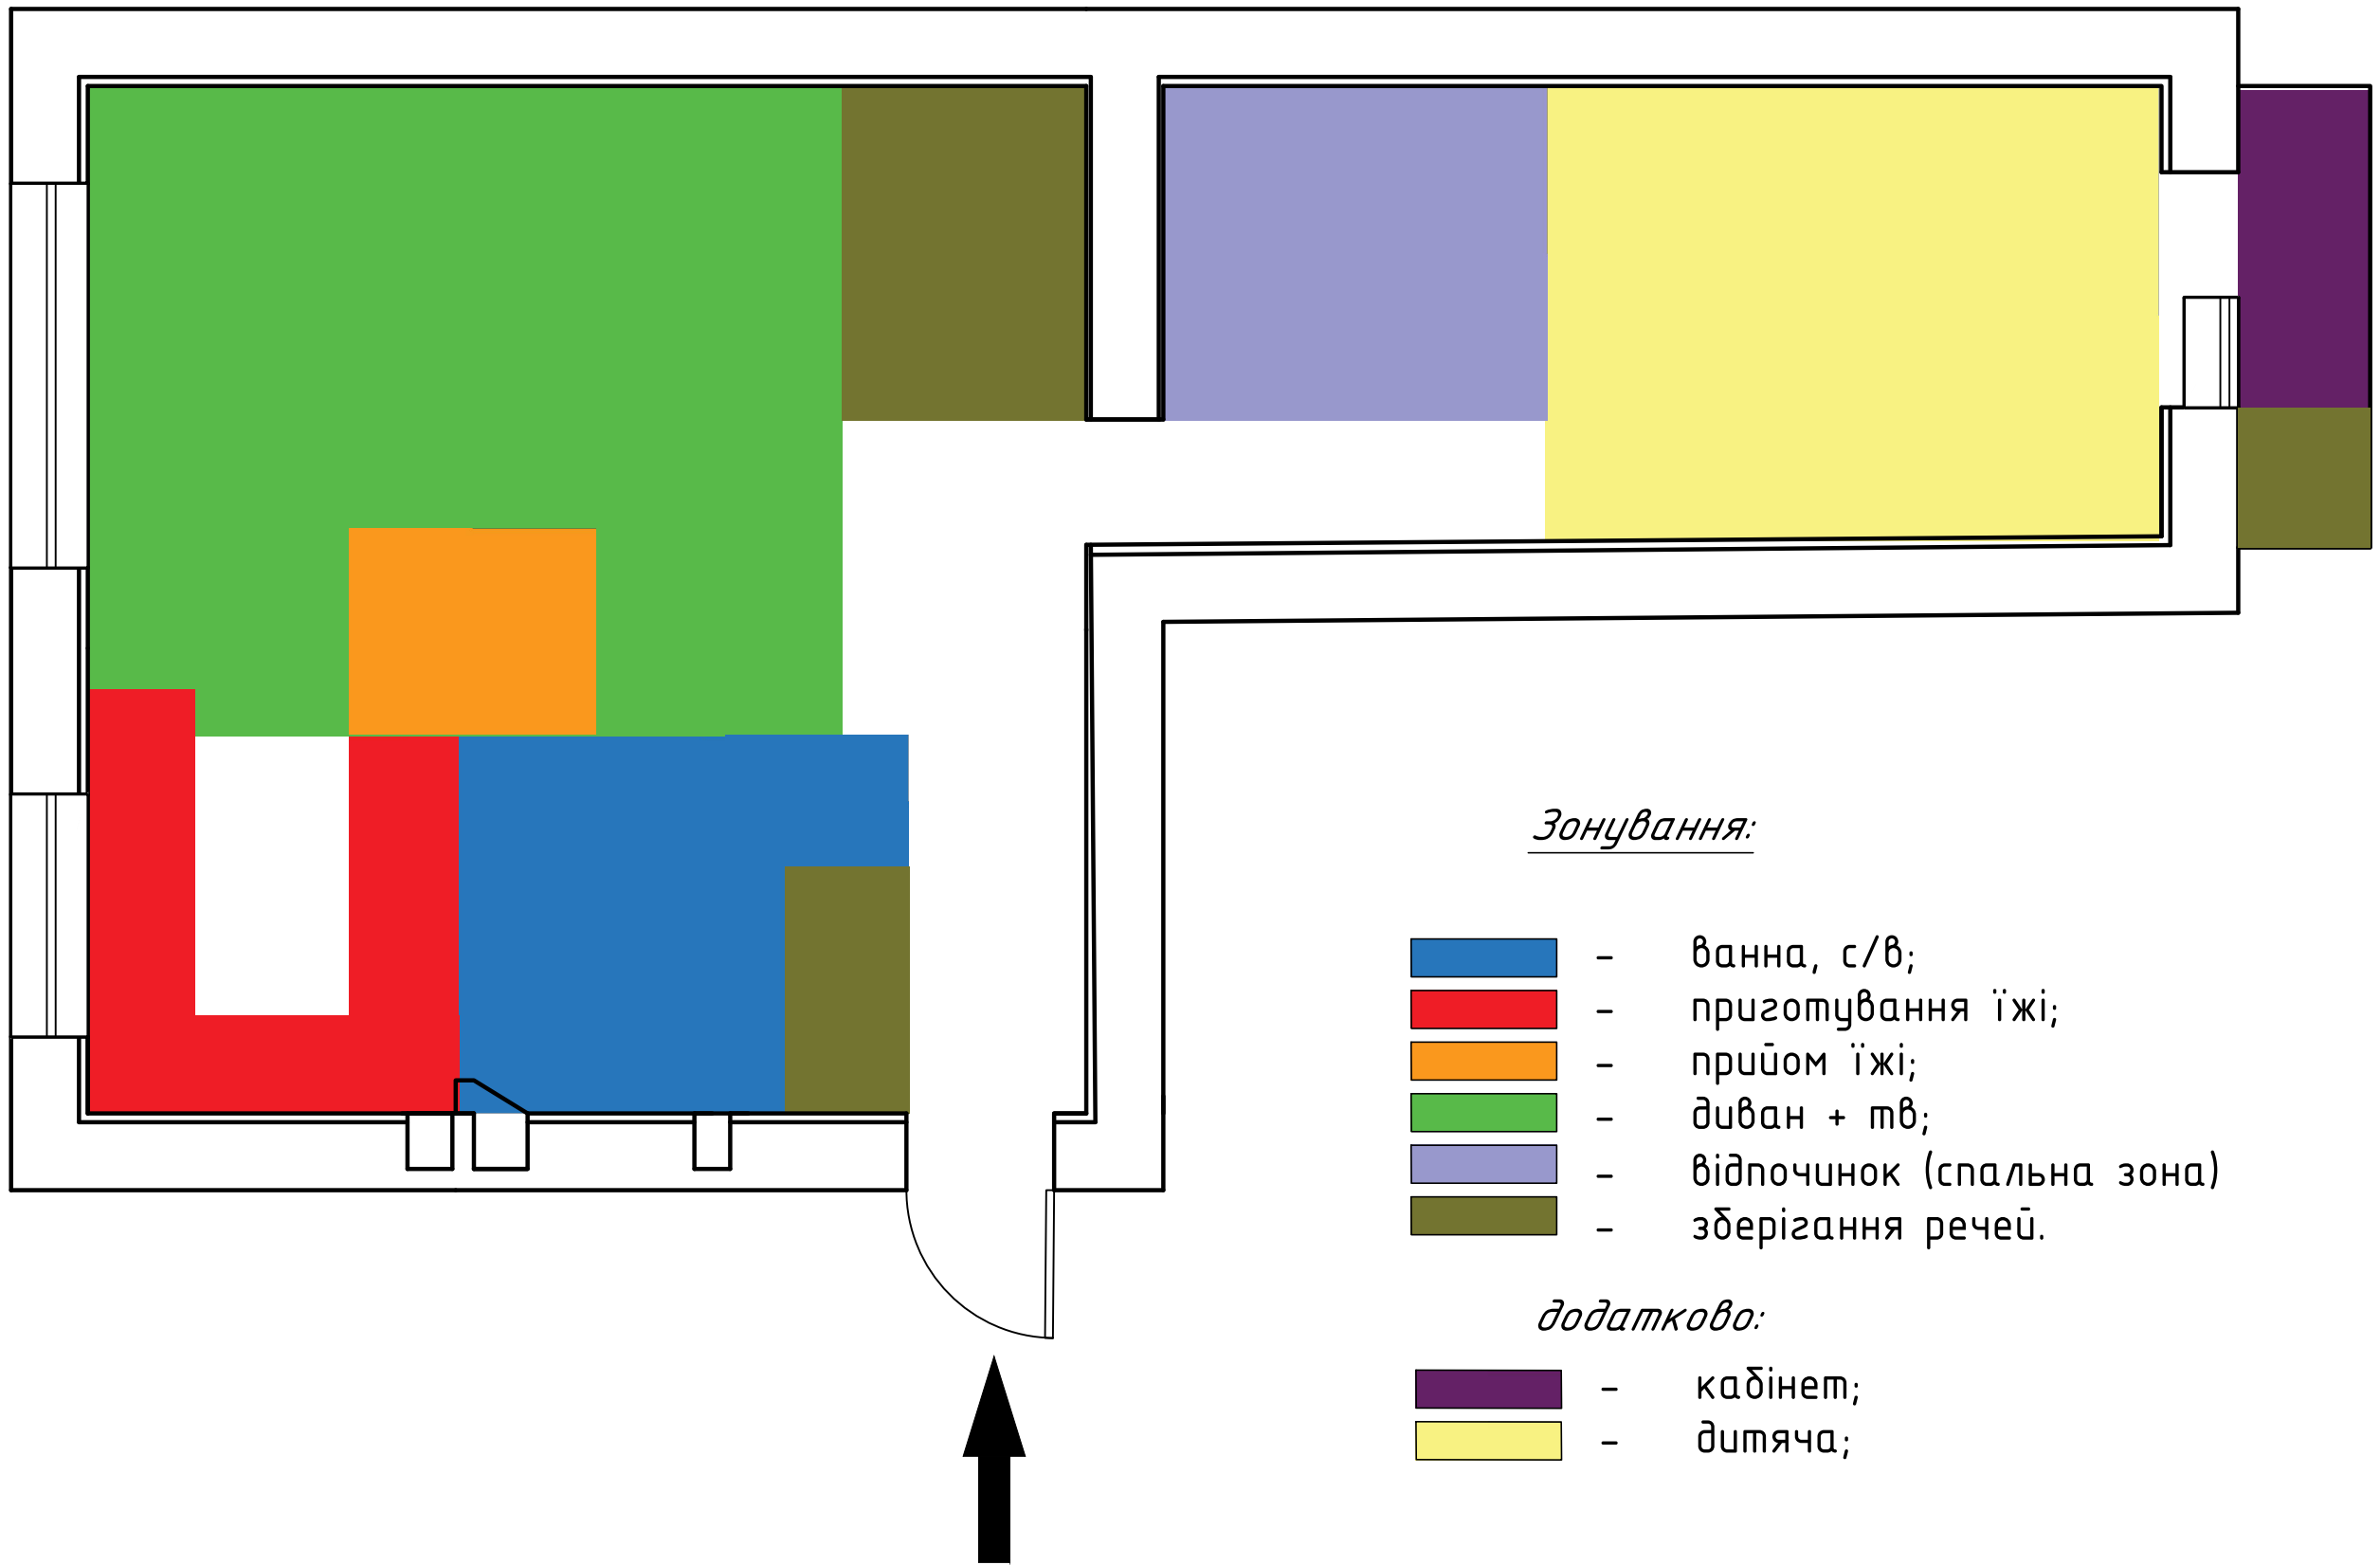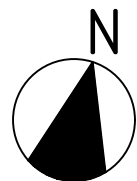

Зонування:


-  - ванна, с/в;
-  - приготування їжі;
-  - прийом їжі;
-  - диван + тв;
-  - відпочинок (спальна зона)
-  - зберігання речей.

додатково:

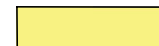-  - кабінет;
-  - дитяча;




План розташування меблів.
М 1:40

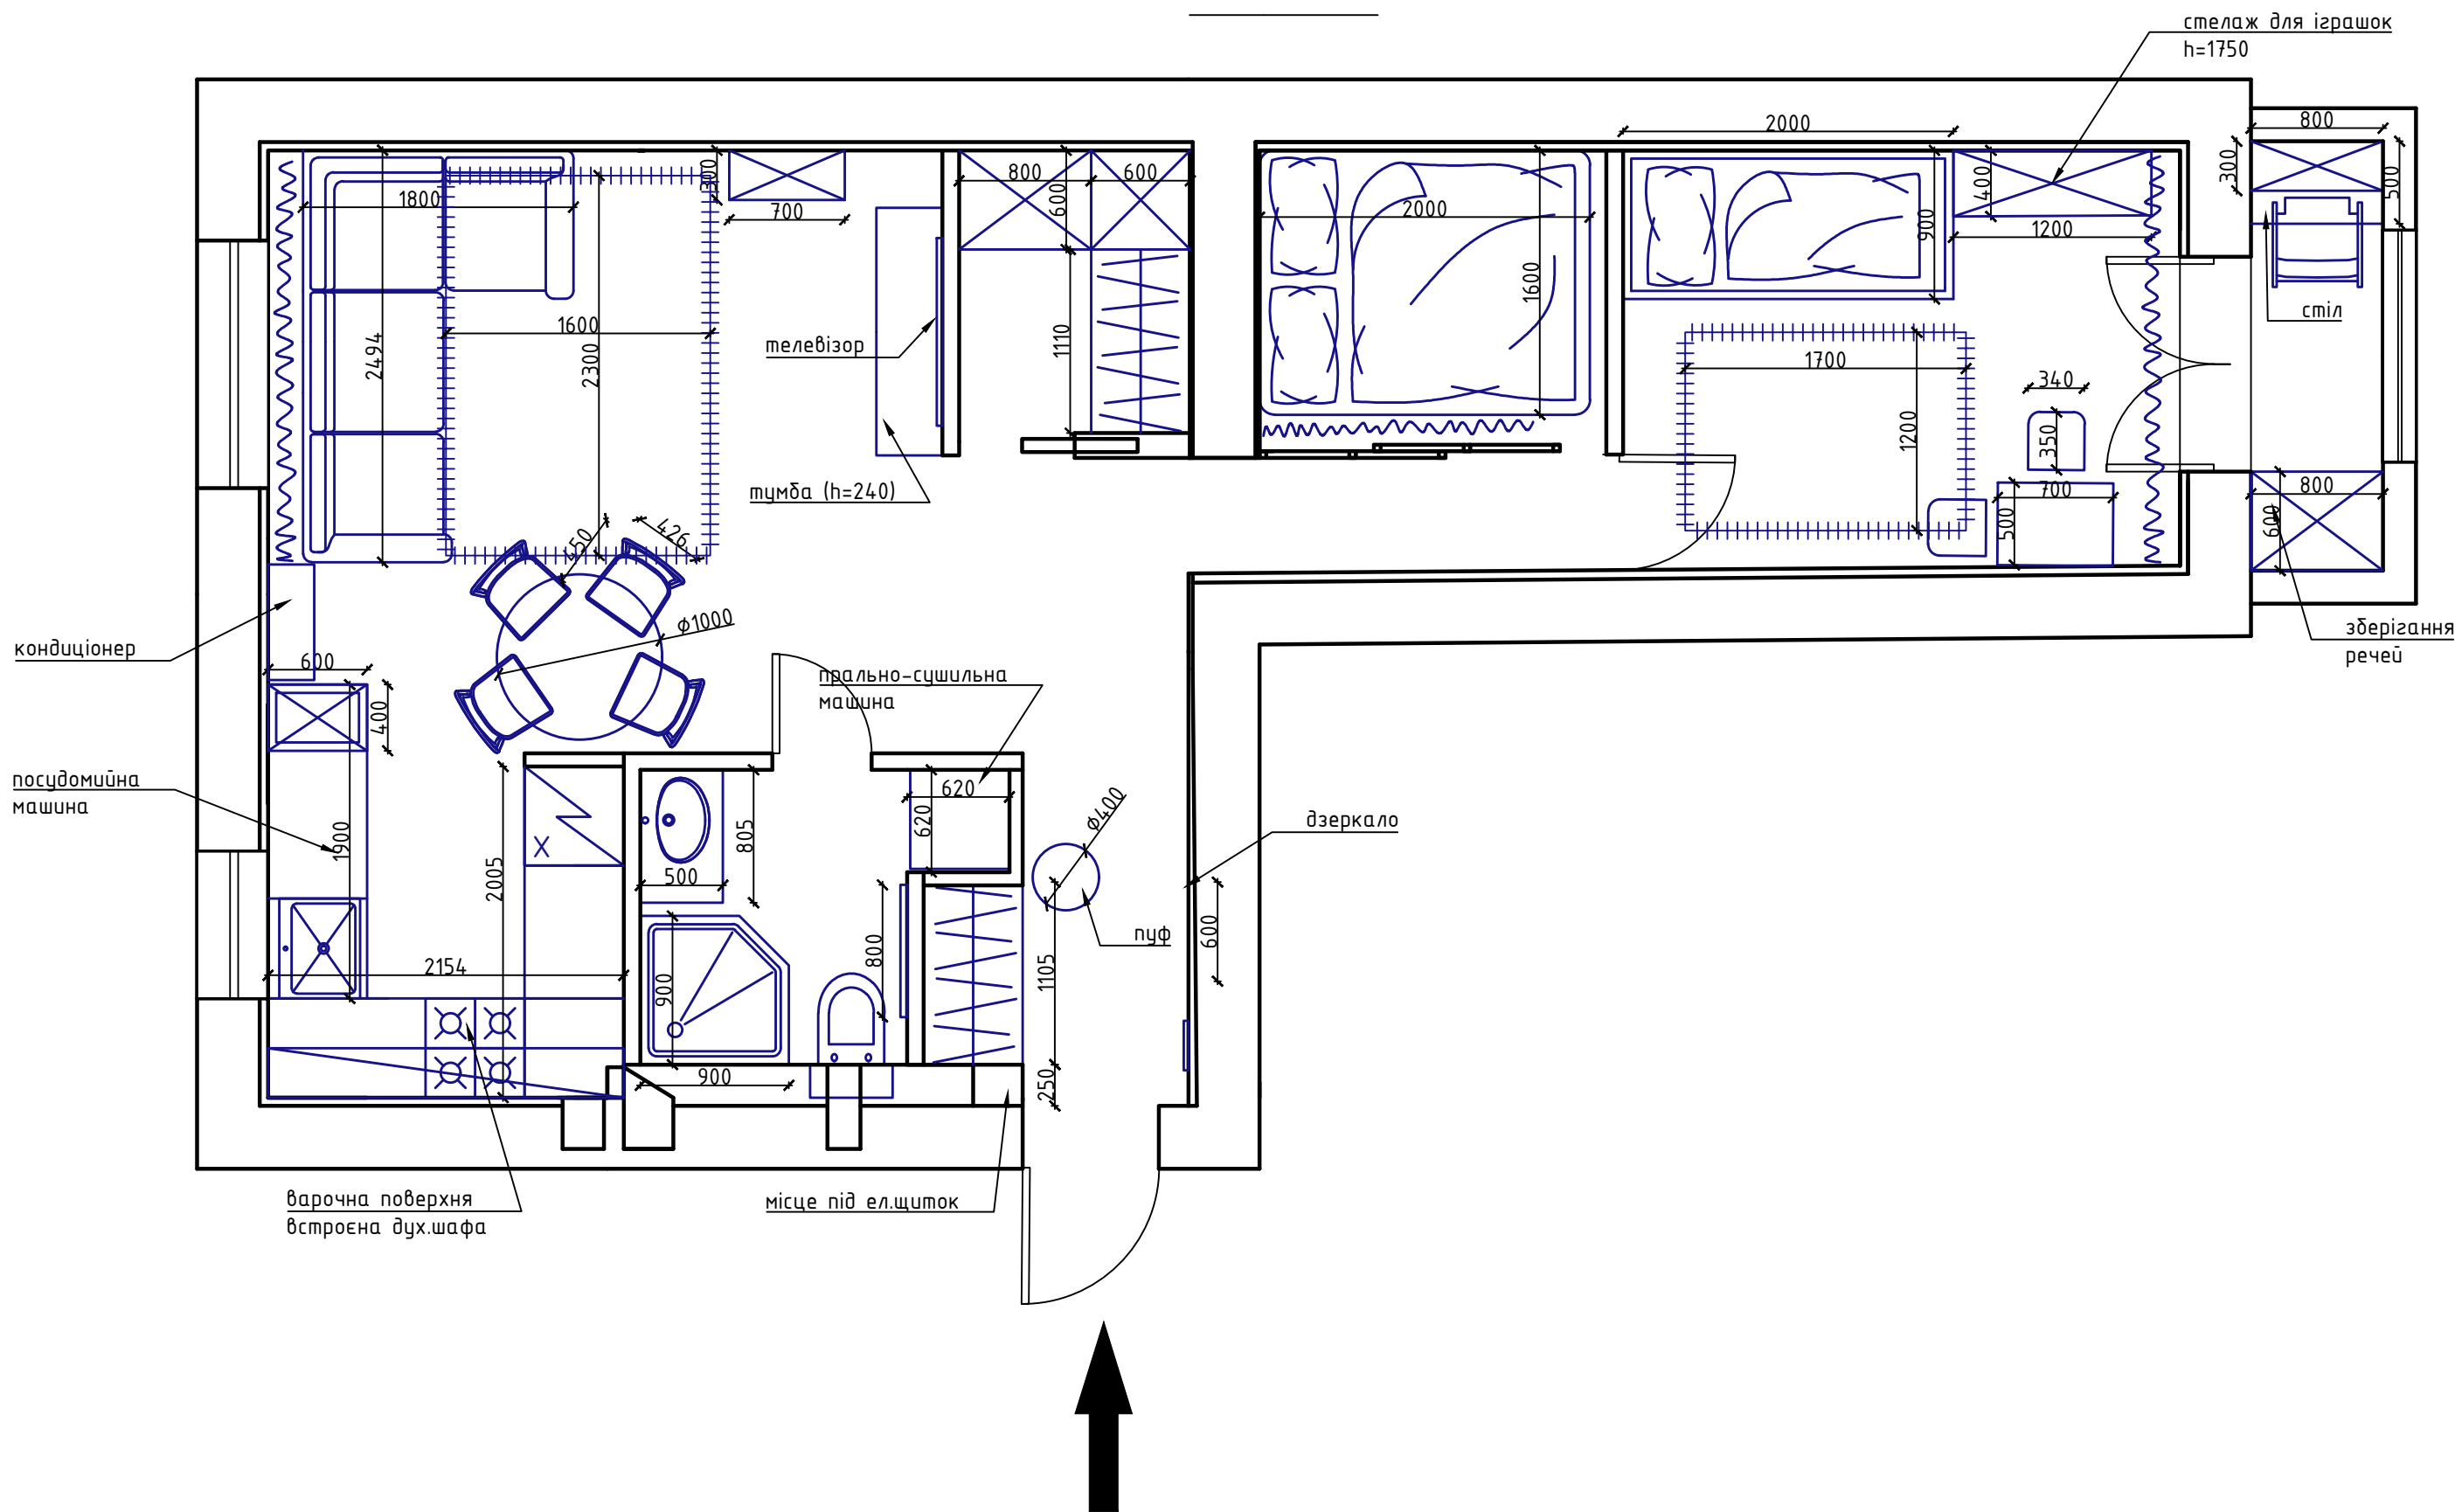



План теплої підлоги.
М 1:40

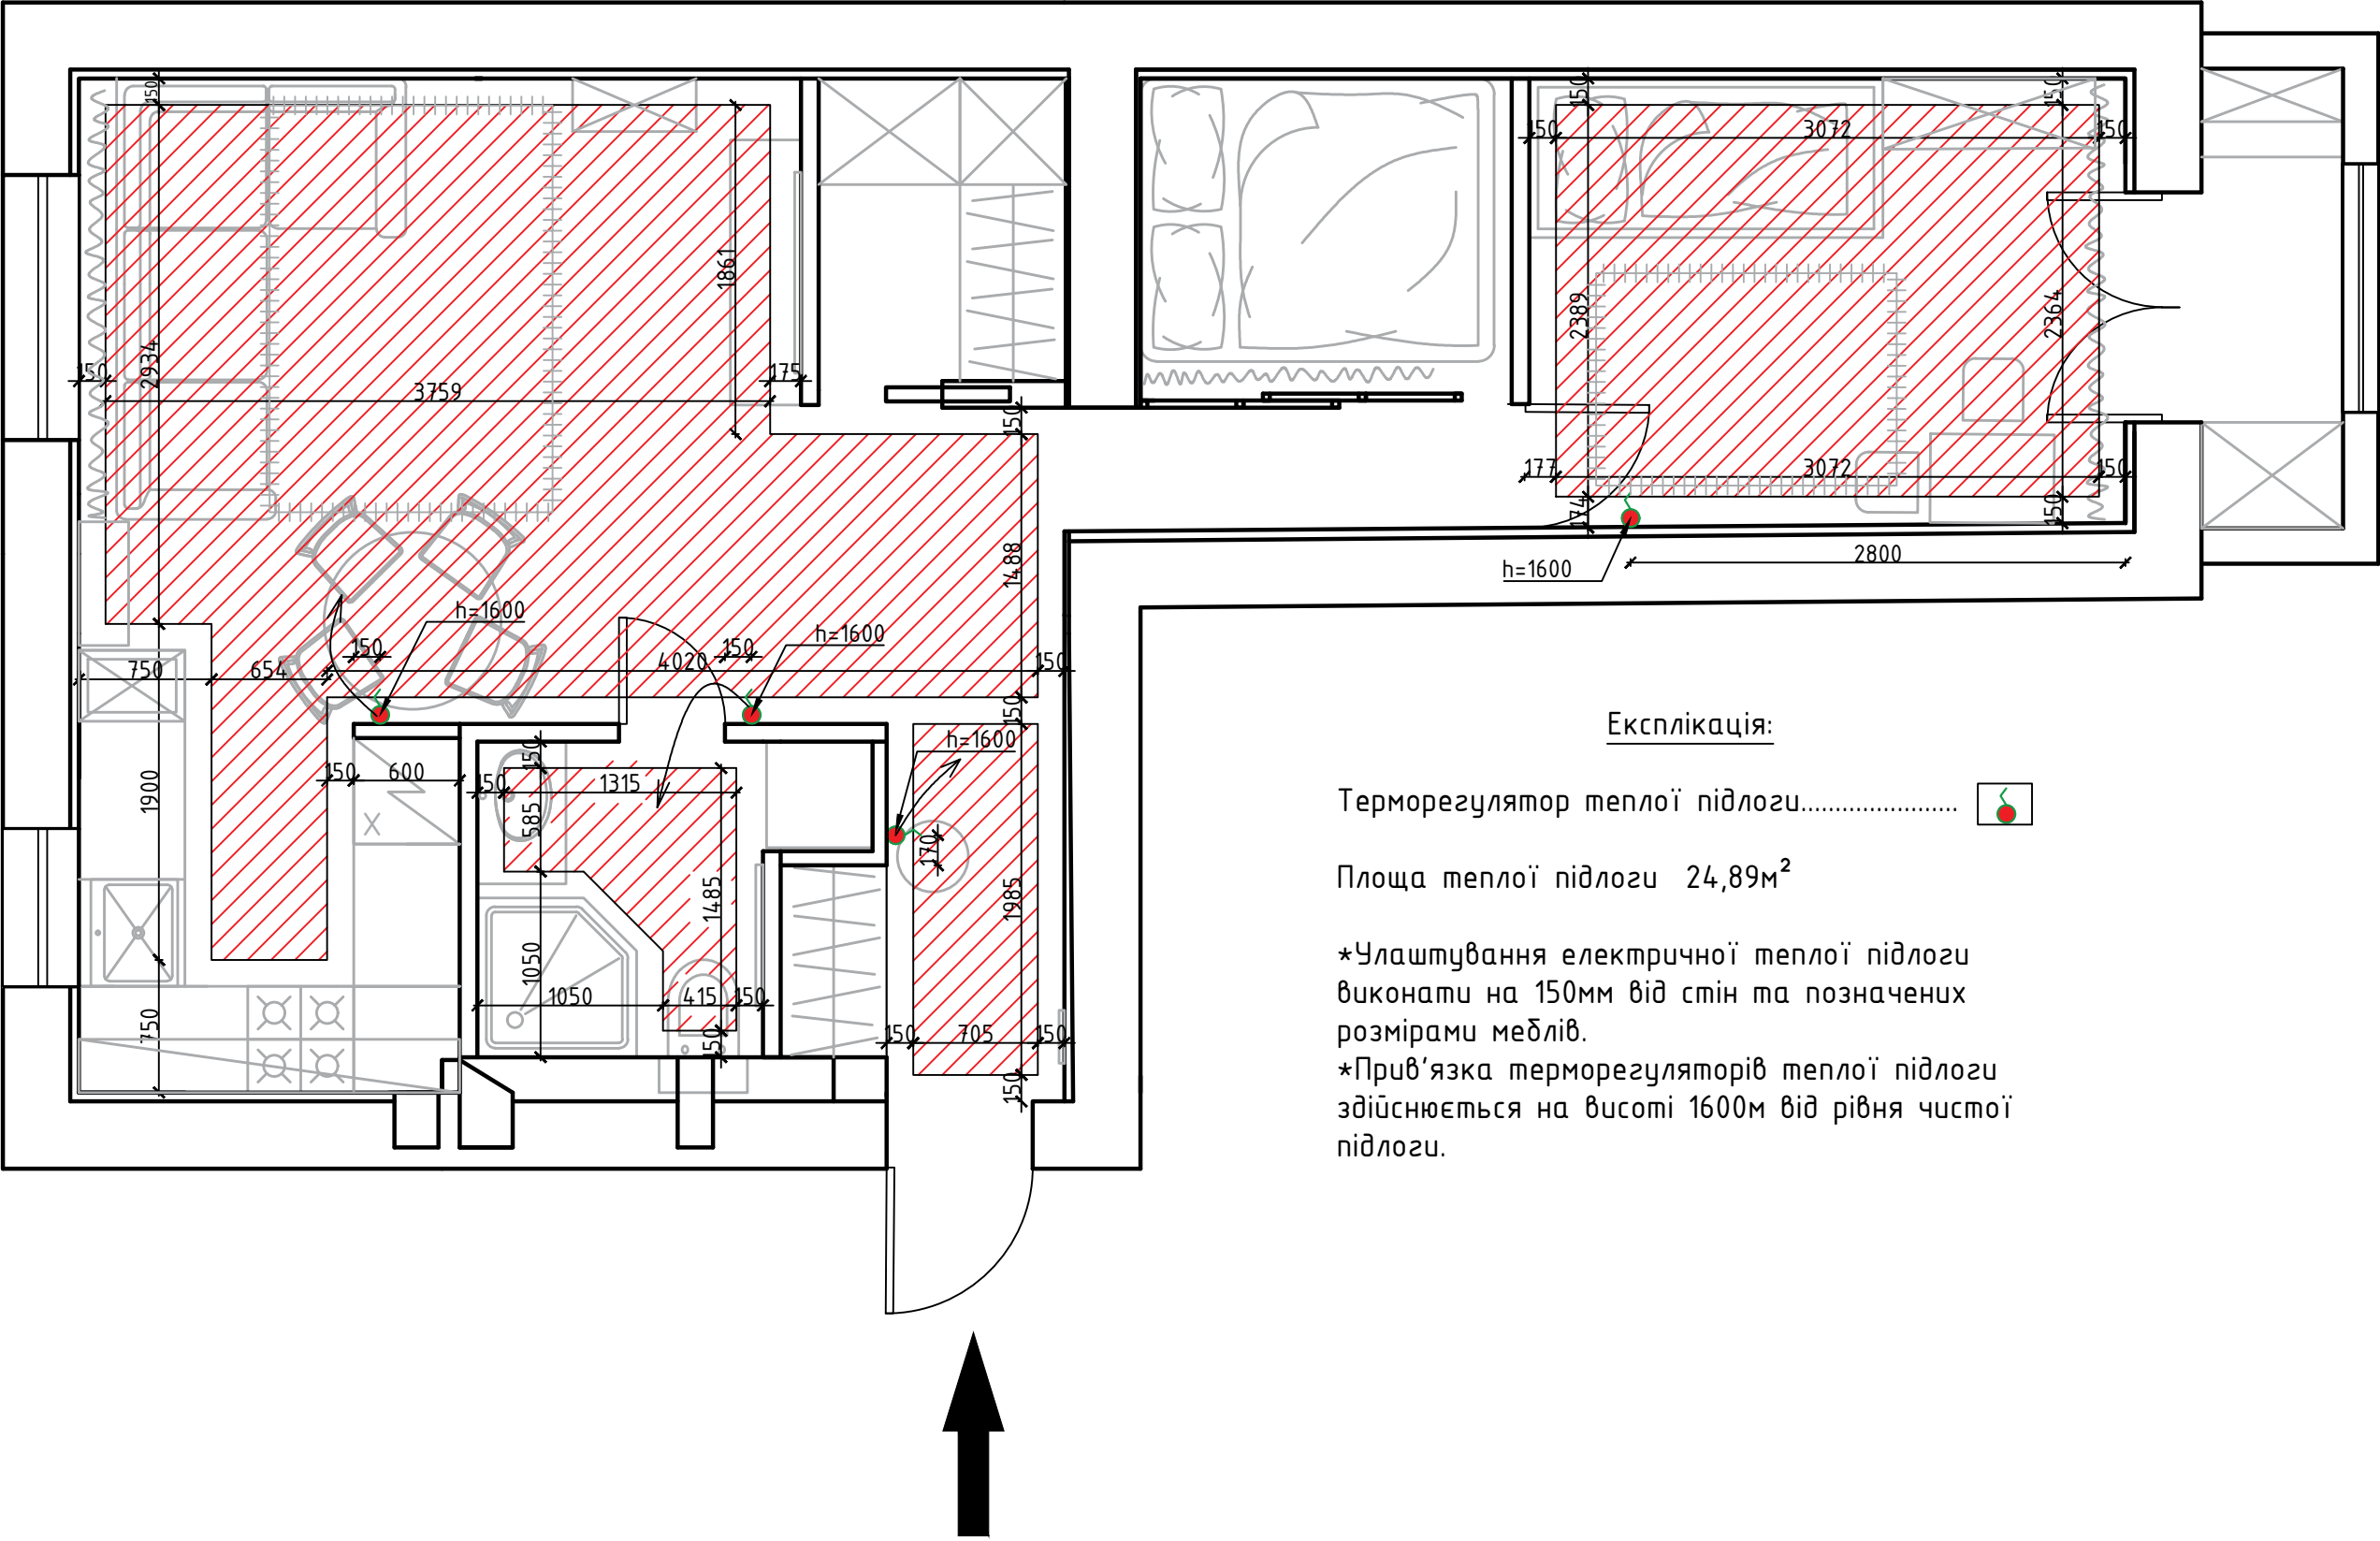


Експлікація:


Терморегулятор теплої підлоги.....

Площа теплої підлоги 24,89м²

- *Улаштування електричної теплої підлоги виконати на 150мм від стін та позначених розмірами меблів.
- *Прив'язка терморегуляторів теплої підлоги здійснюється на висоті 1600мм від рівня чистої підлоги.

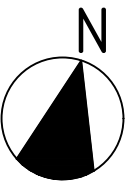

План підлоги. М 1:40

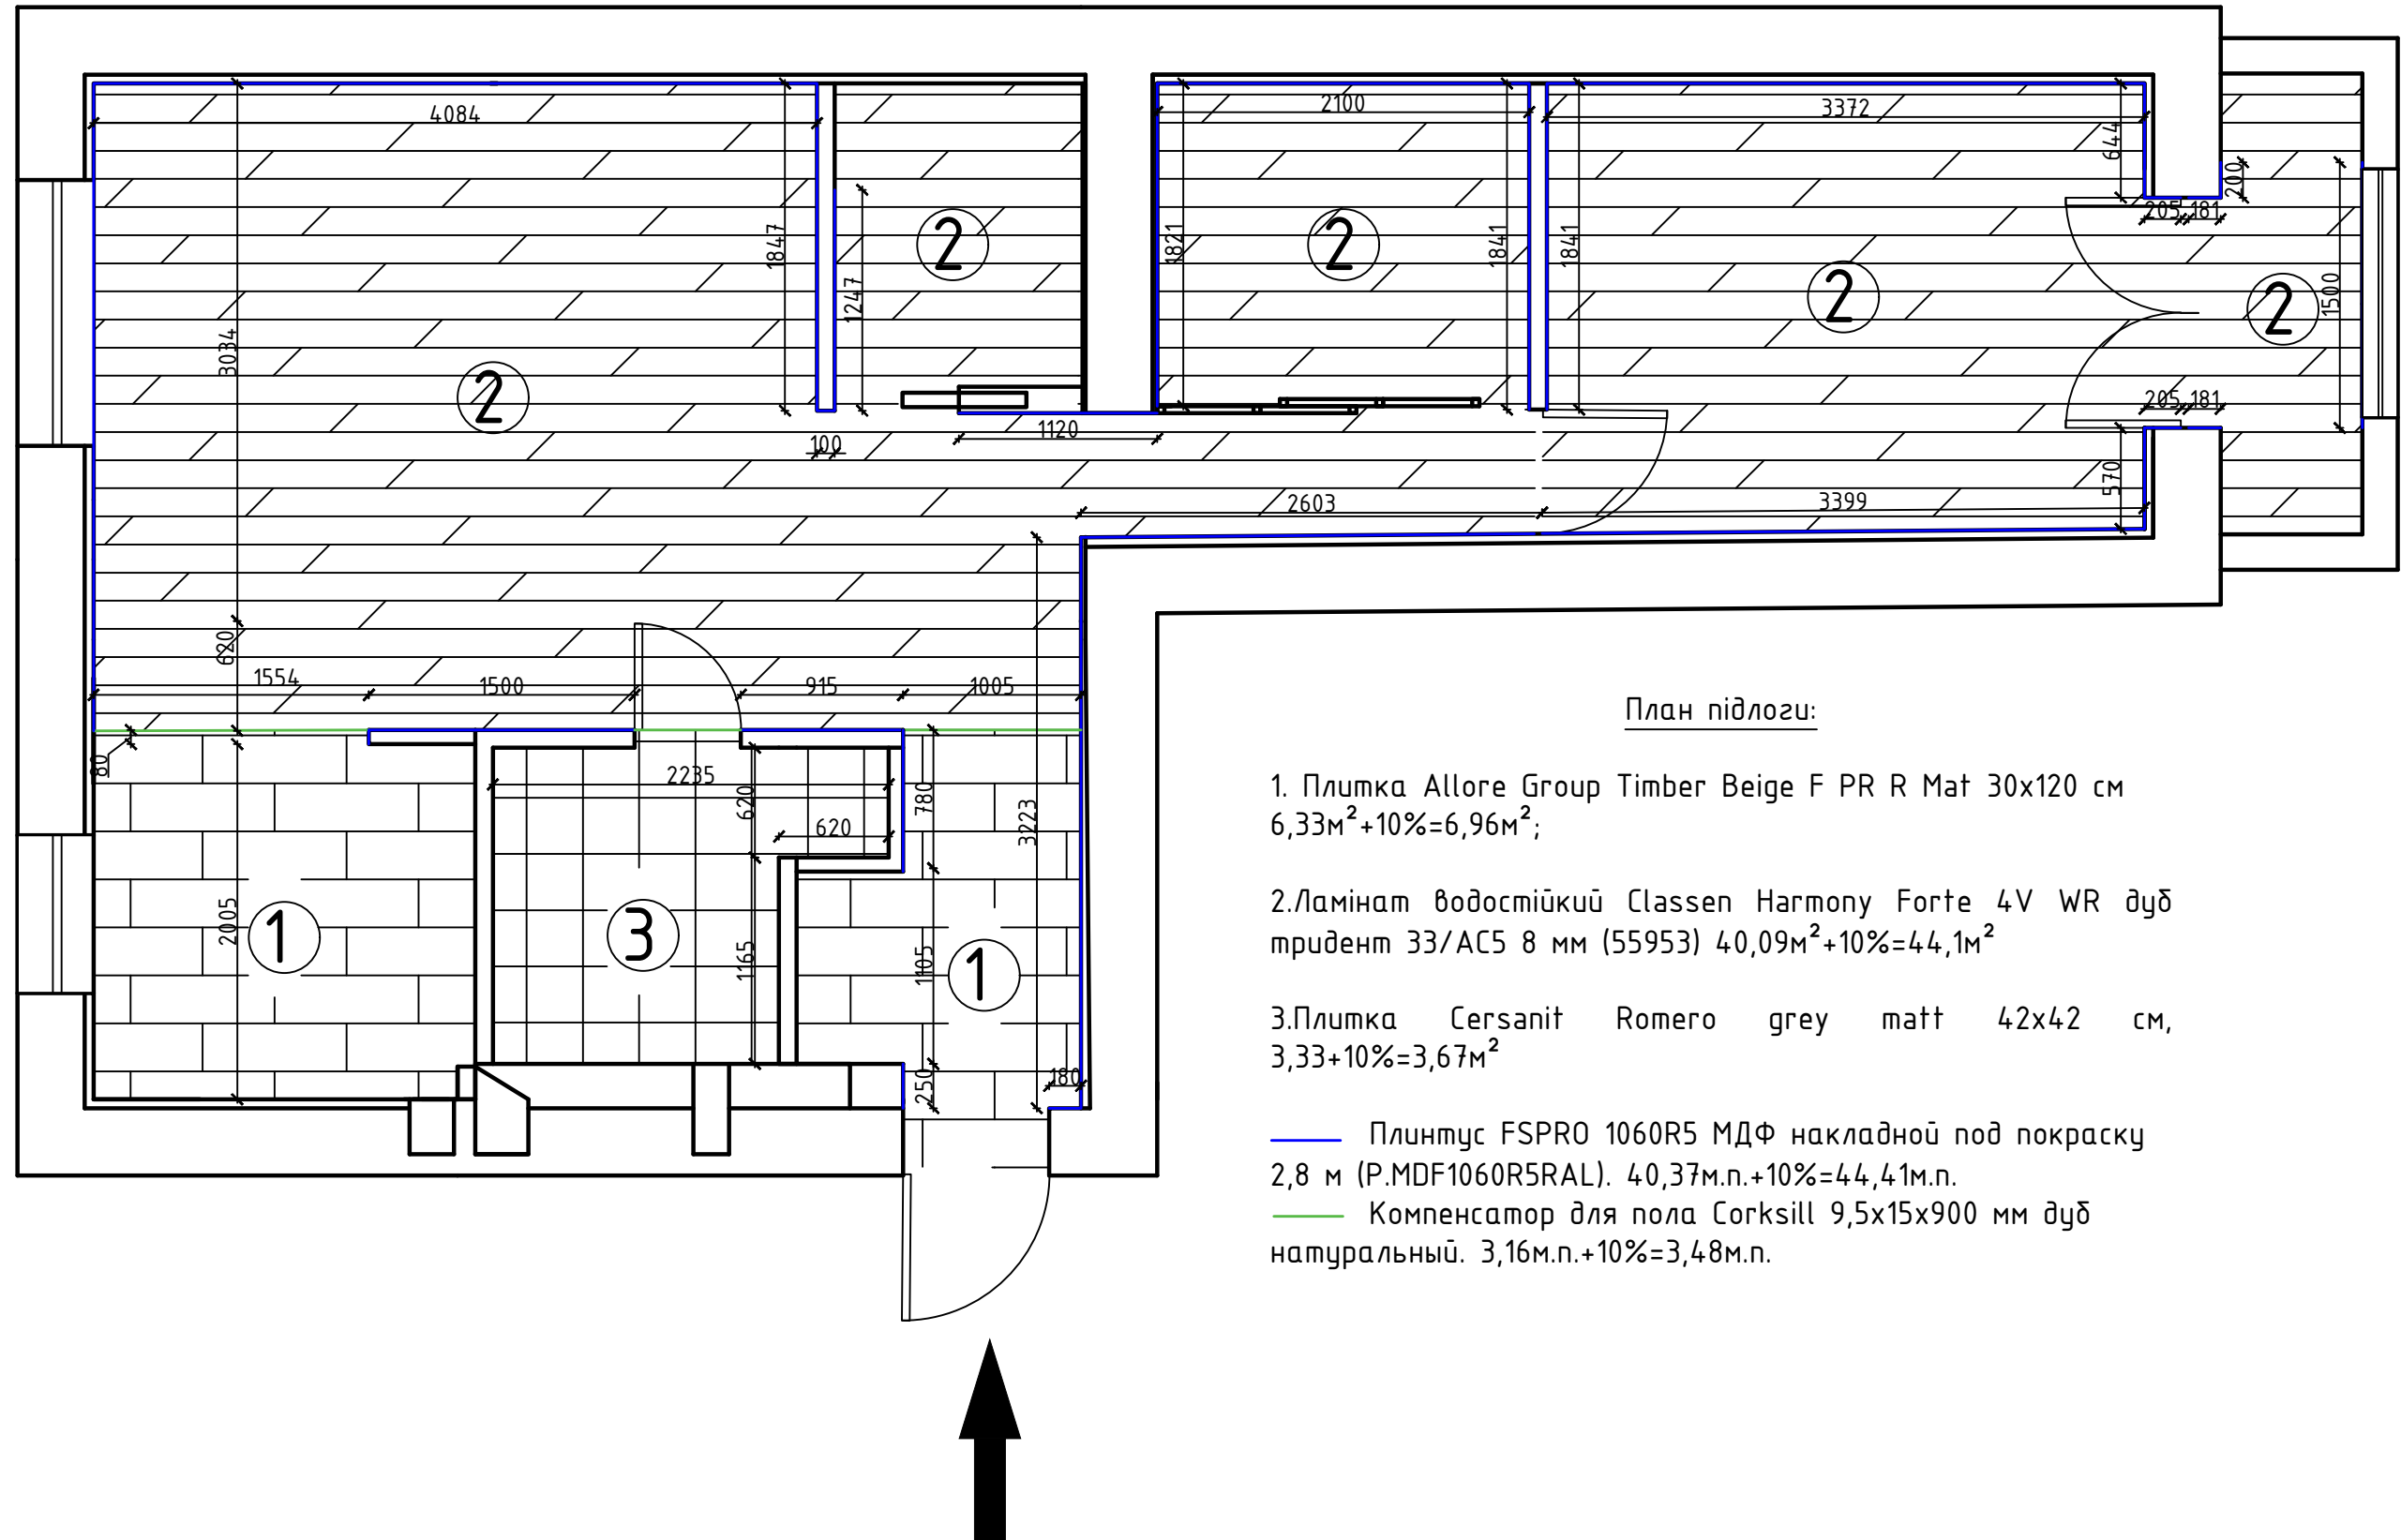

План підлоги:


1. Плитка Allore Group Timber Beige F PR R Mat 30x120 см
 $6,33\text{м}^2 + 10\% = 6,96\text{м}^2$;
 2. Ламінат водостійкий Classen Harmony Forte 4V WR дуб
тридент 33/AC5 8 мм (55953) $40,09\text{м}^2 + 10\% = 44,1\text{м}^2$
 3. Плитка Cersanit Romero grey matt 42x42 см,
 $3,33 + 10\% = 3,67\text{м}^2$
- Плинтус FSPRO 1060R5 МДФ накладної под покраску
2,8 м (P.MDF1060R5RAL). $40,37\text{м.п.} + 10\% = 44,41\text{м.п.}$
- Компенсатор для пола Corksill 9,5x15x900 мм дуб
натуральний. $3,16\text{м.п.} + 10\% = 3,48\text{м.п.}$

Аркуш	№ док	Підпис	Дата


План підлоги. М 1:40

Аркуш

8

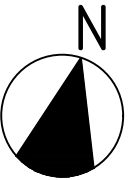

План стелі. М 1:40

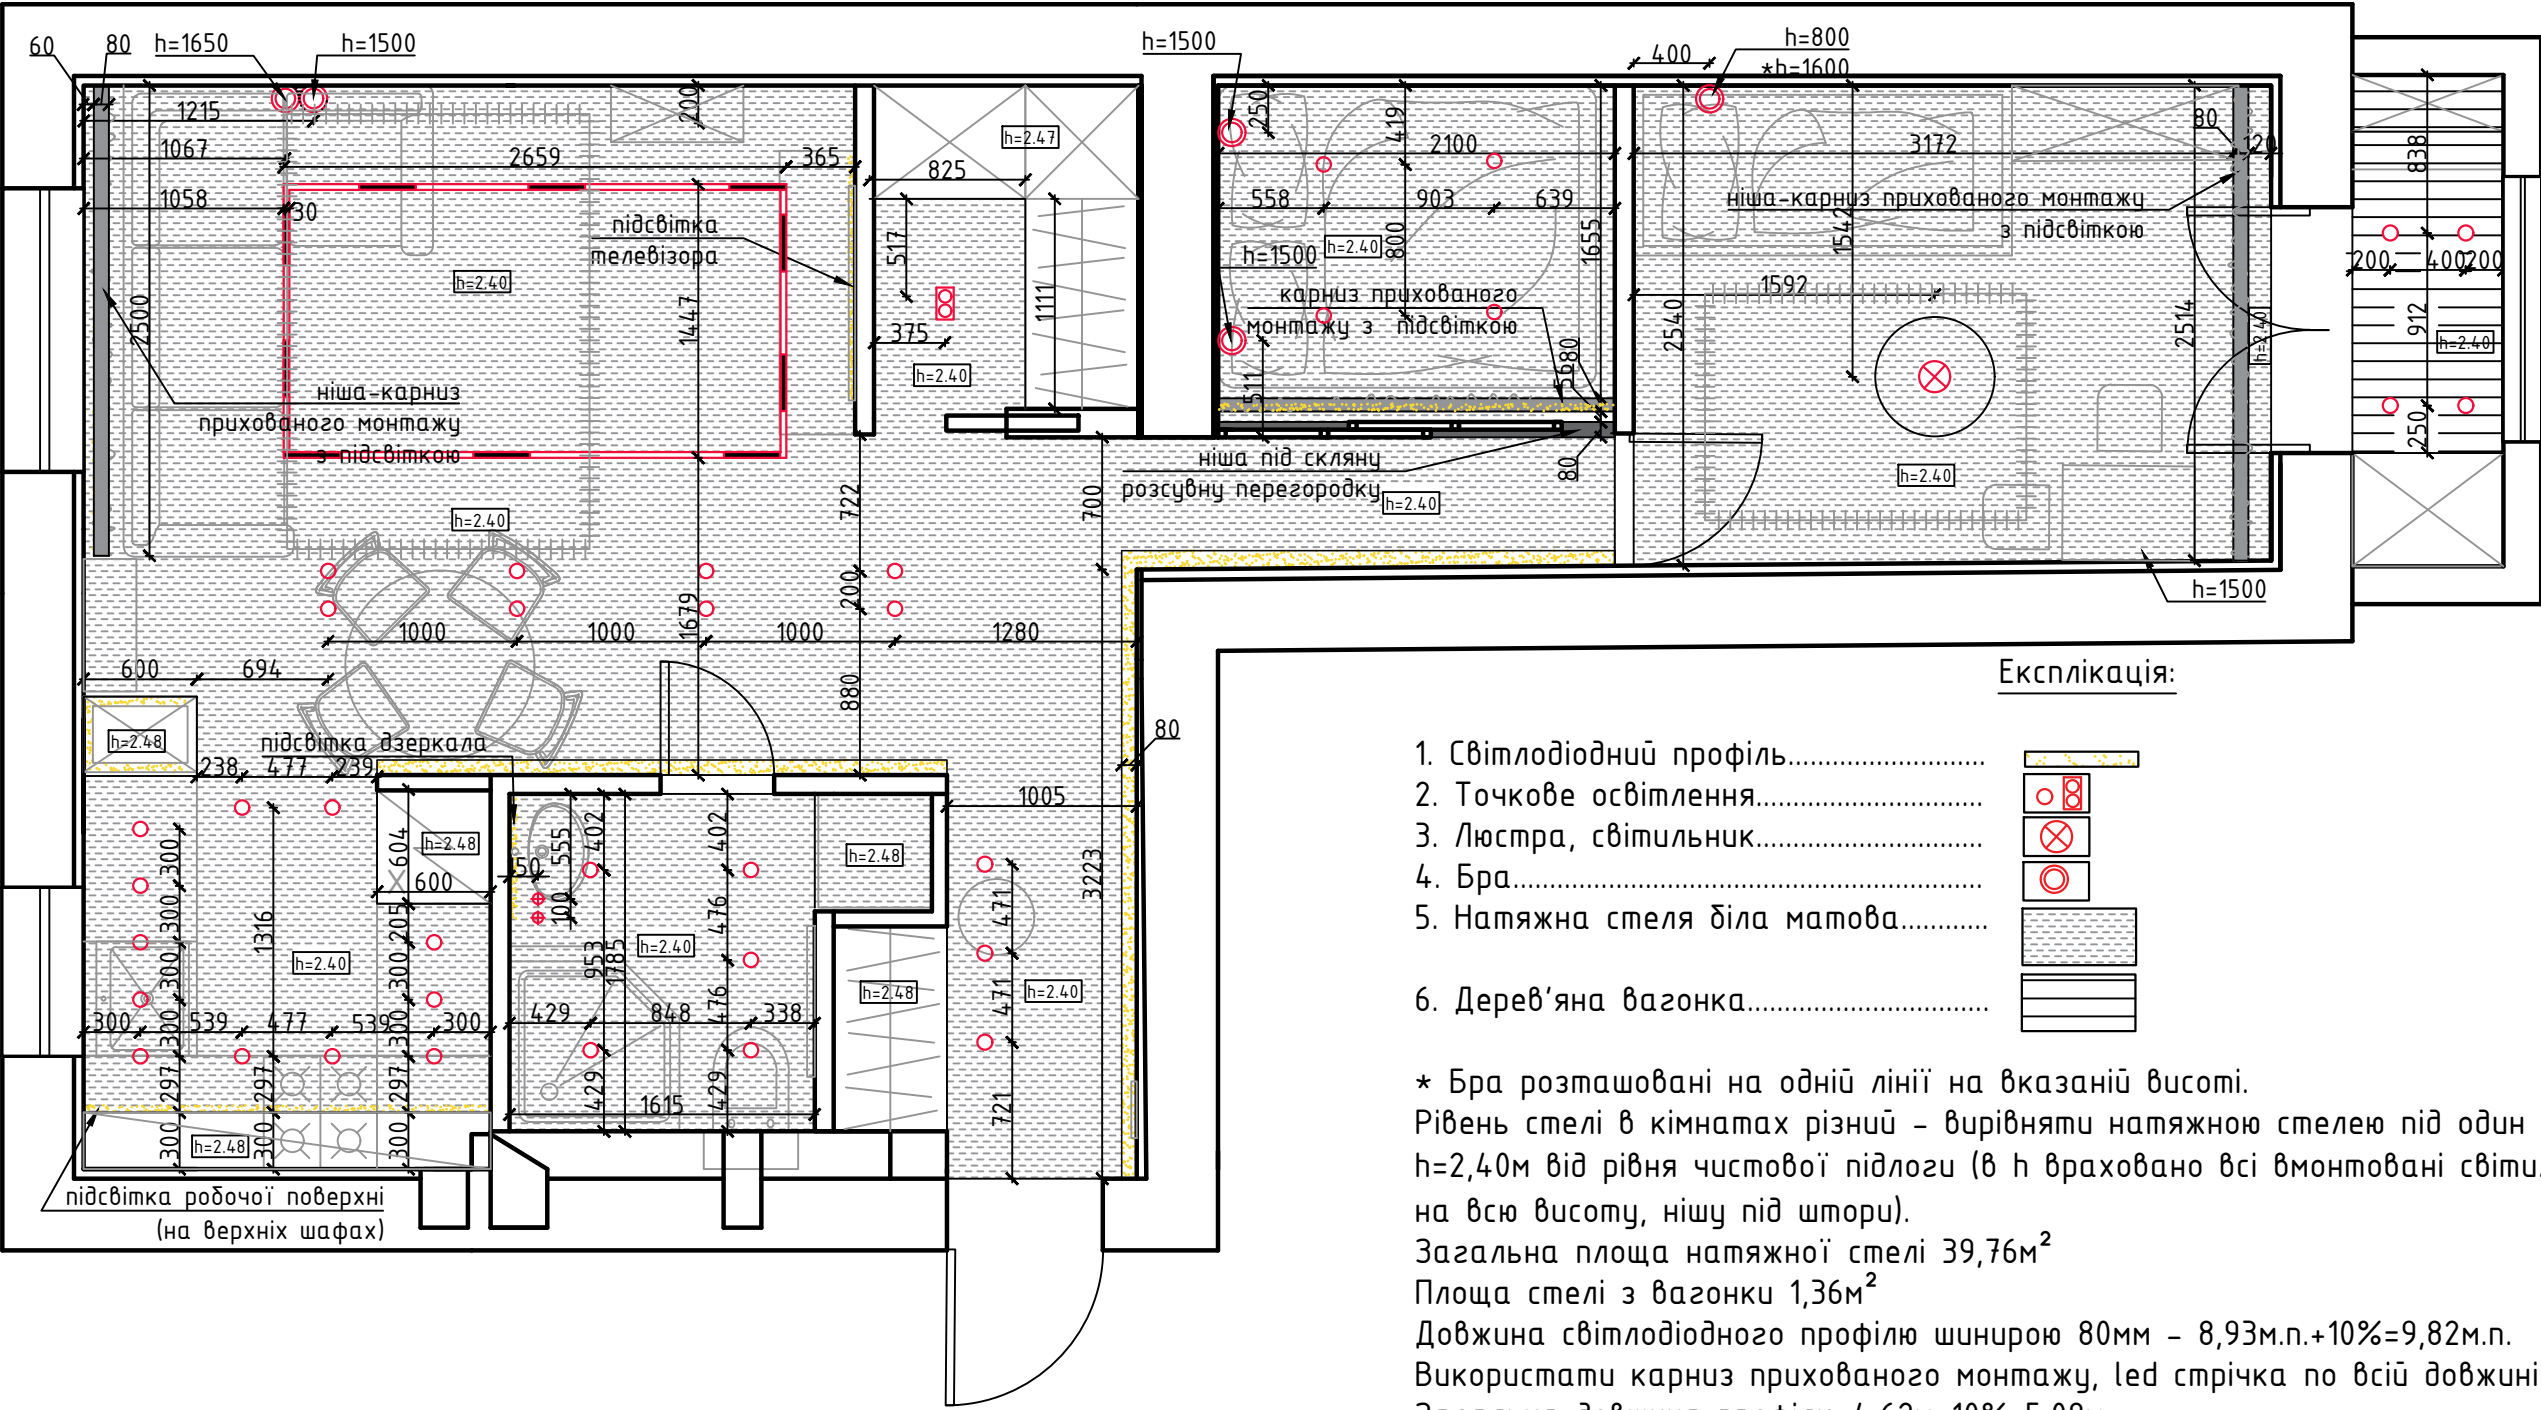



Експлікація:

- 1. Світлодіодний профіль.....
- 2. Точкове освітлення.....
- 3. Люстра, світильник.....
- 4. Бра.....
- 5. Натяжна стеля біла матова.....
- 6. Дерев'яна вагонка.....

* Бра розташовані на одній лінії на вказаній висоті.
Рівень стелі в кімнатах різний – вирівняти натяжною стелею під один рівень h=2,40м від рівня чистової підлоги (в h враховано всі вмонтовані світильники, шафи на всю висоту, нішу під штори).
Загальна площа натяжної стелі 39,76м²
Площа стелі з вагонки 1,36м²
Довжина світлодіодного профілю шириною 80мм – 8,93м.п.+10%=9,82м.п.
Використати карниз прихованого монтажу, led стрічка по всій довжині профілю.
Загальна довжина профілю 4,62м+10%=5,08м
По всьому периметру натяжної стелі (окрім світлодіодного профілю) і швах використати тінювий профіль.



План розміщення розеток.

М 1:40




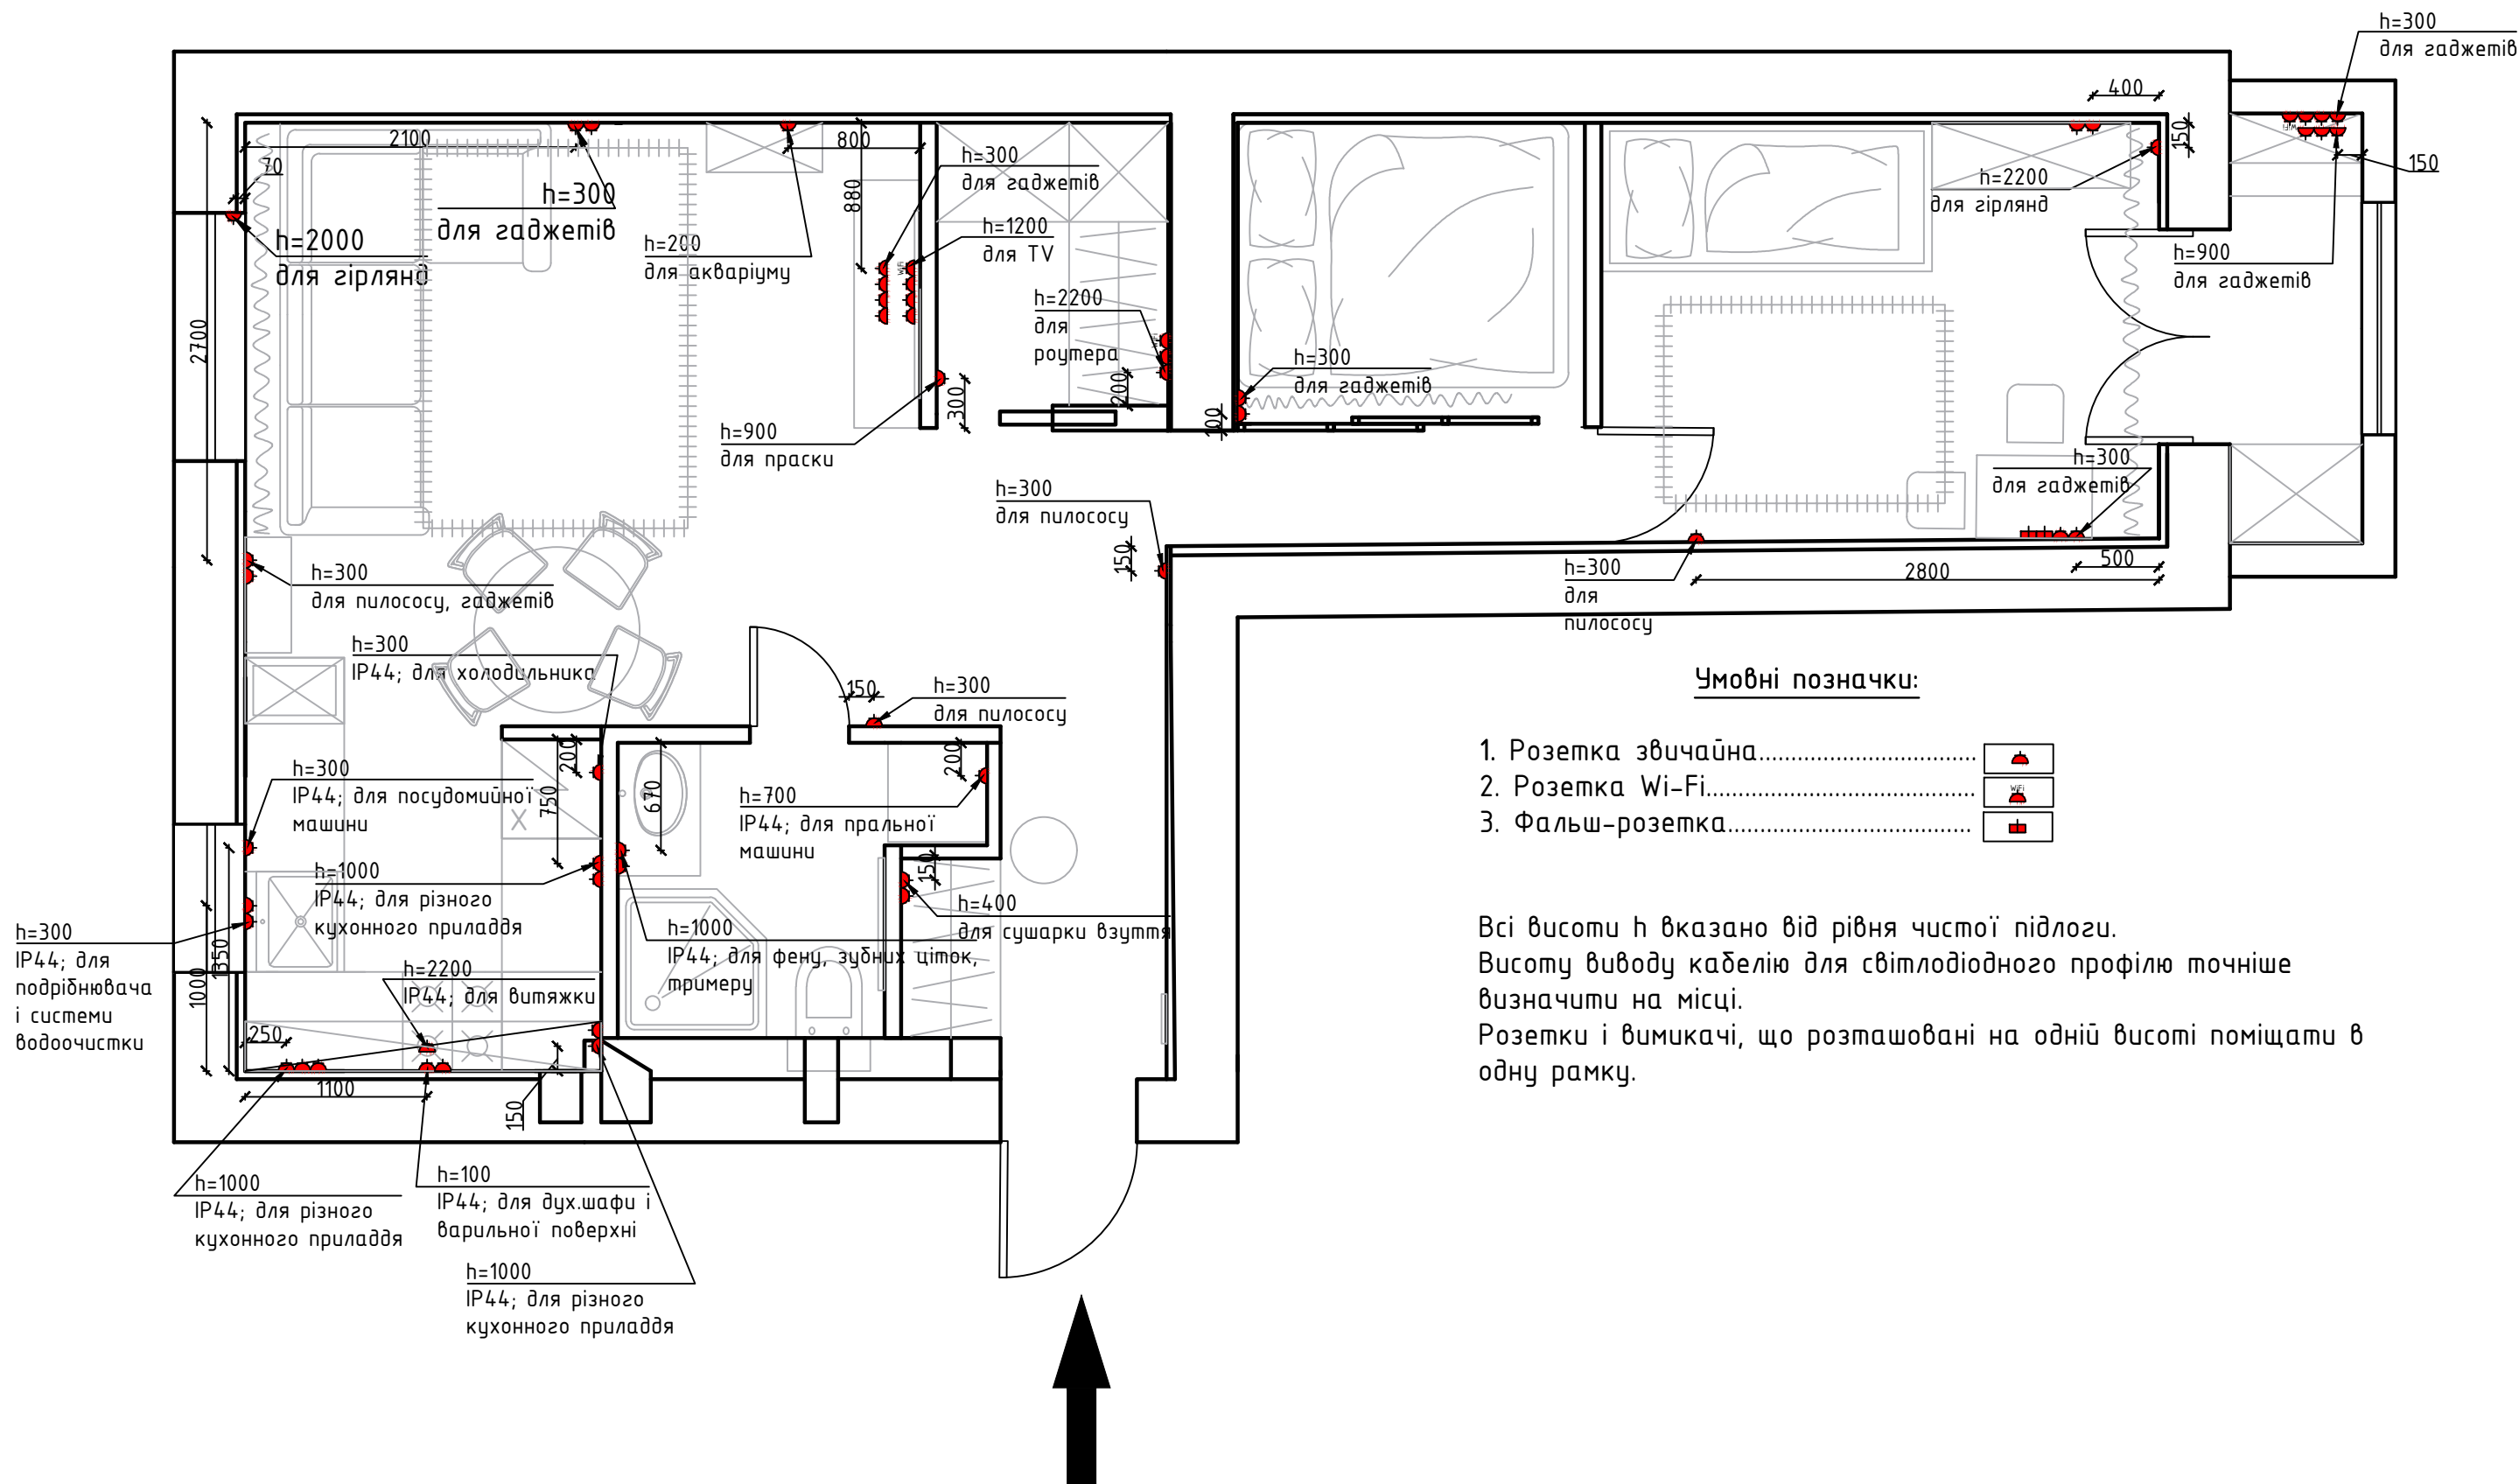
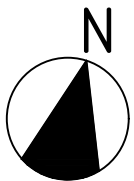


План розміщення вимикачів.



М 1:40

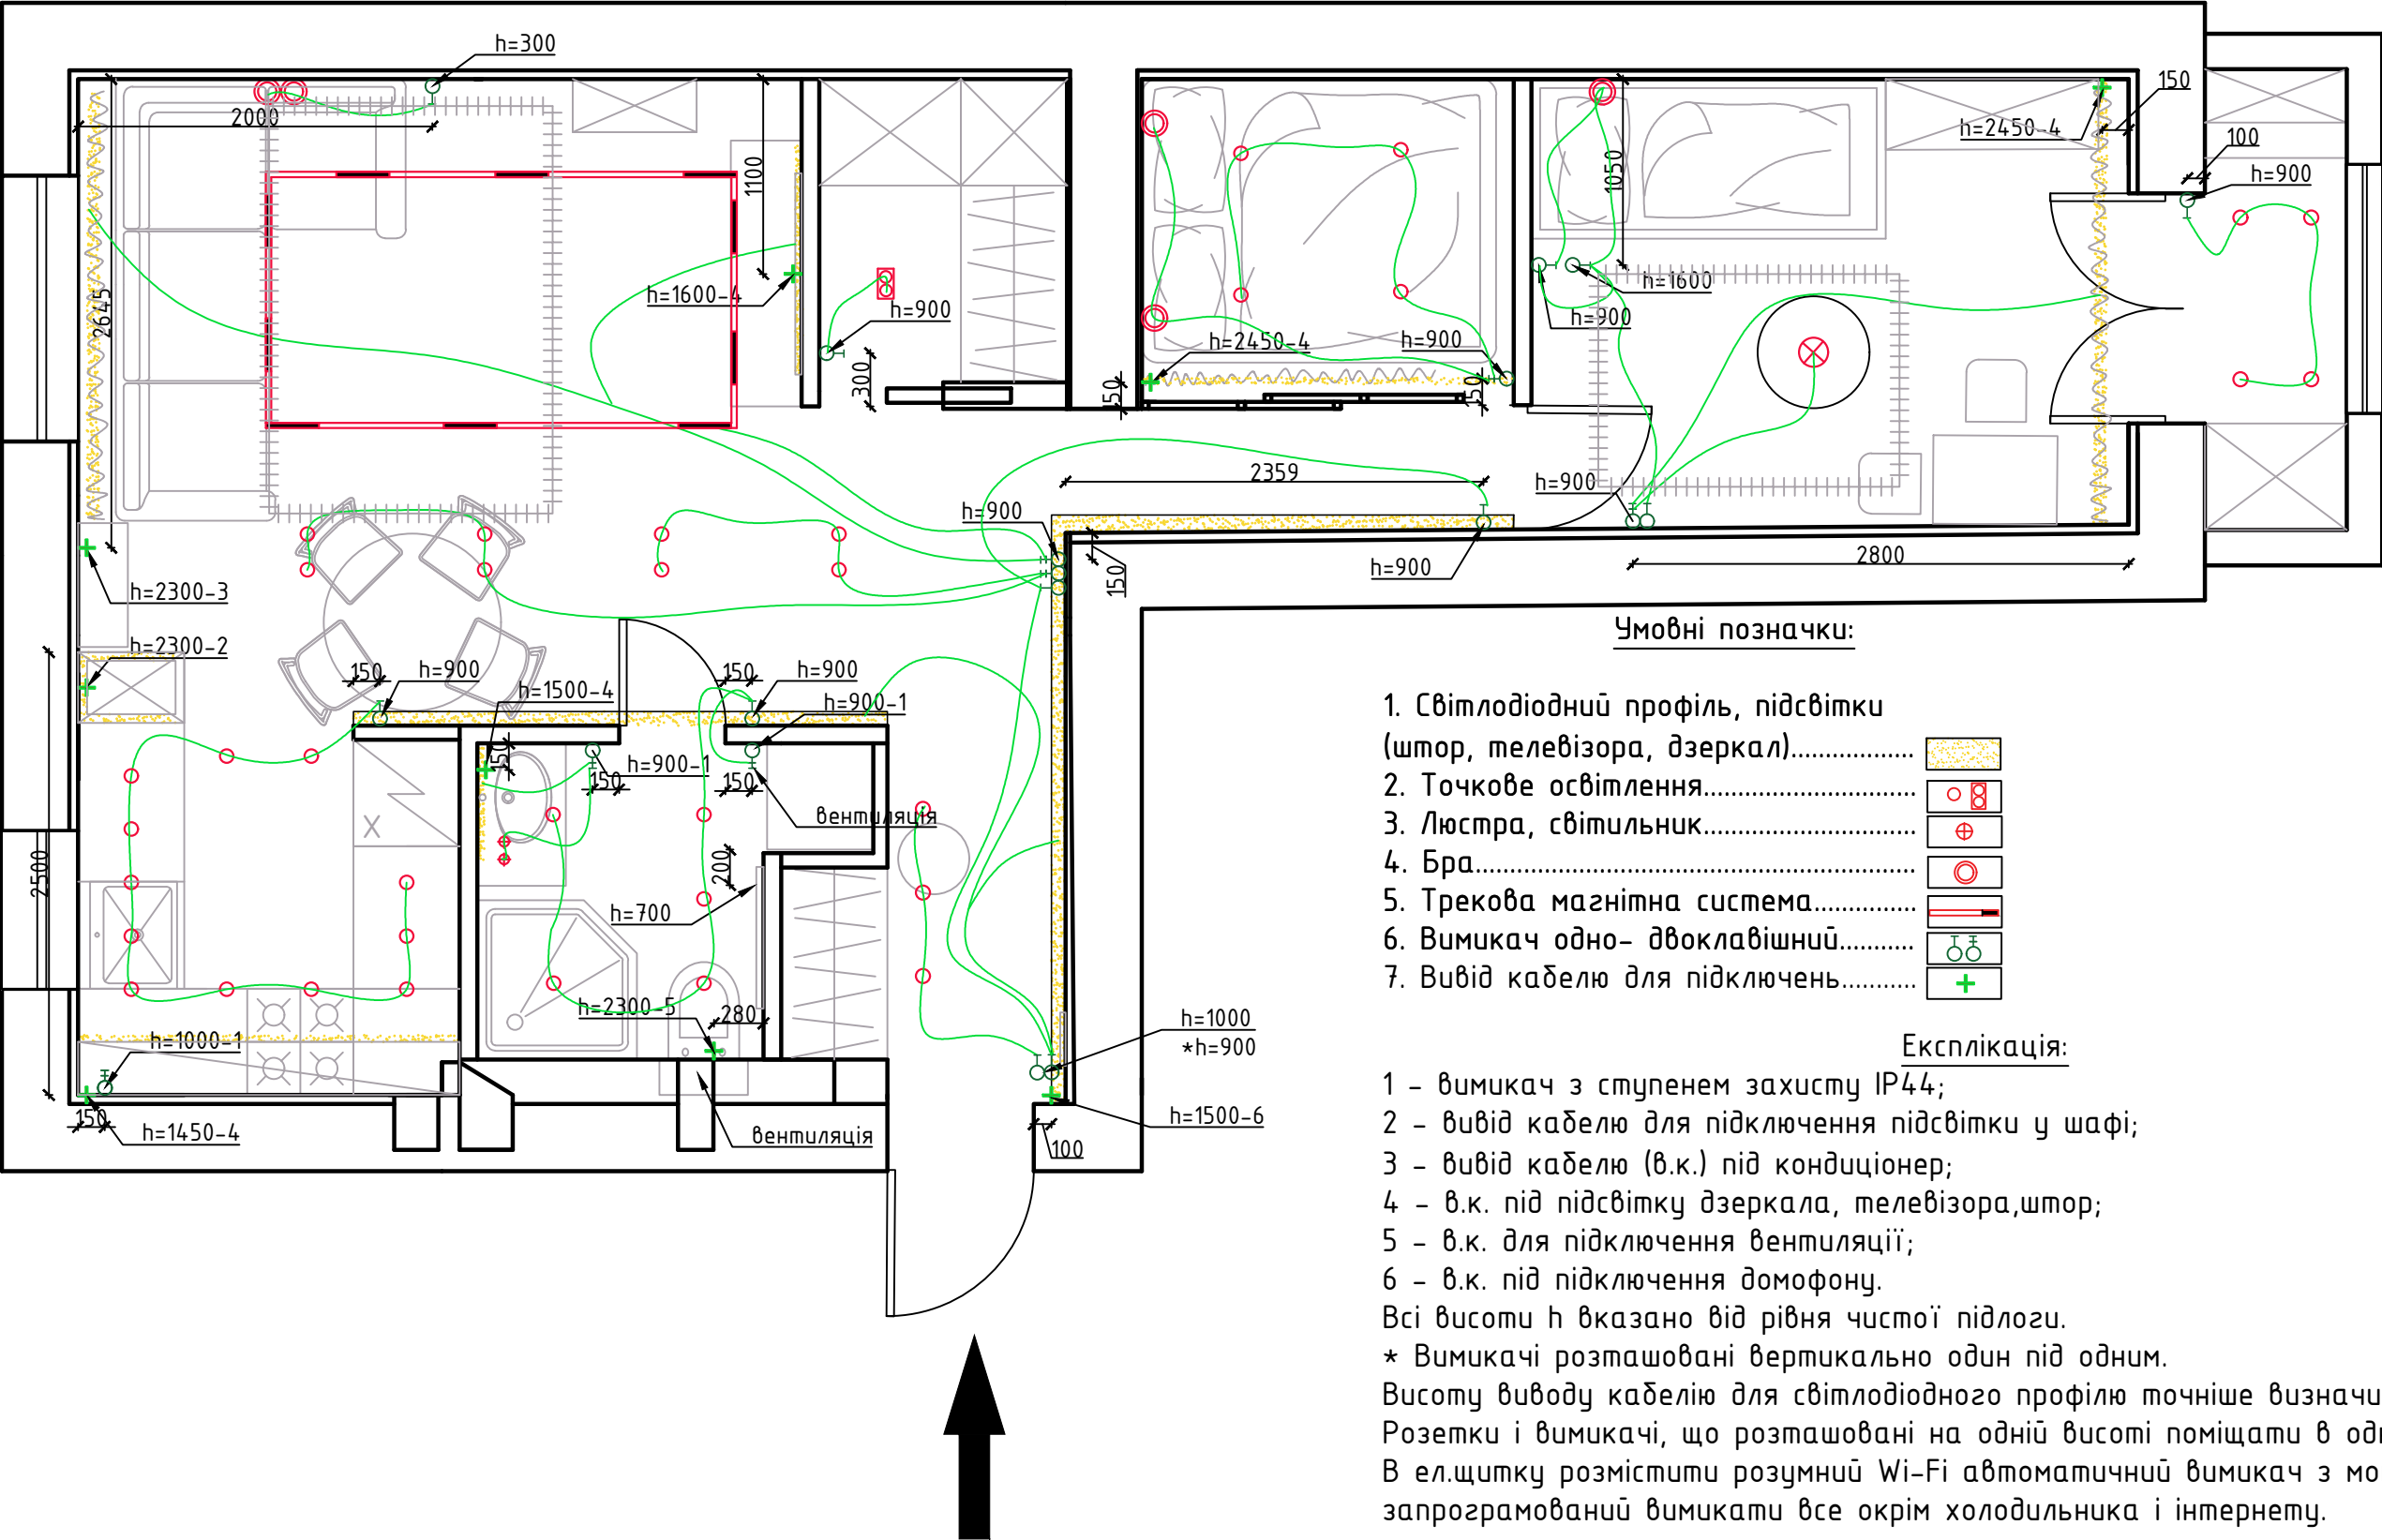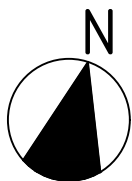



Розгортки стін дитячої кімнати

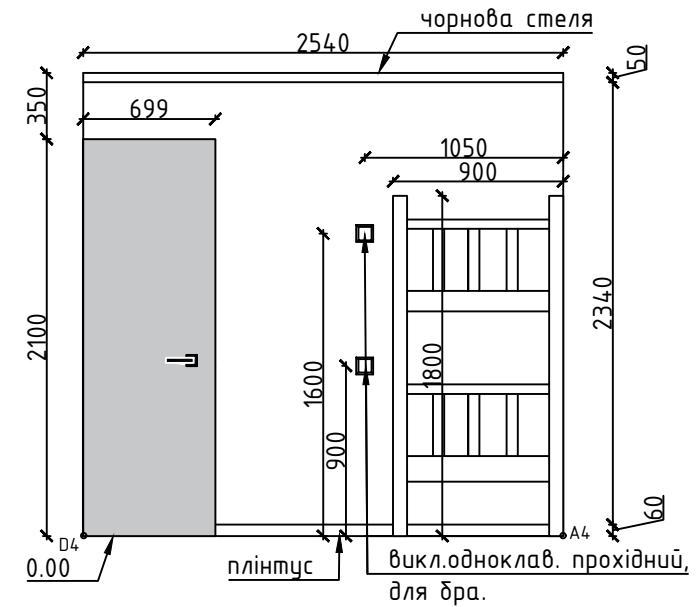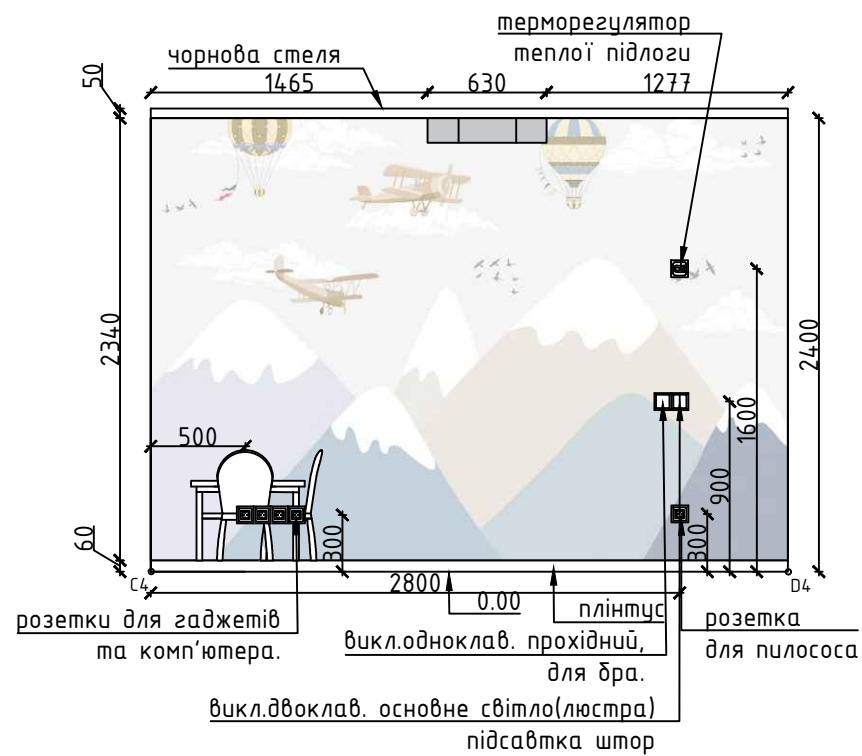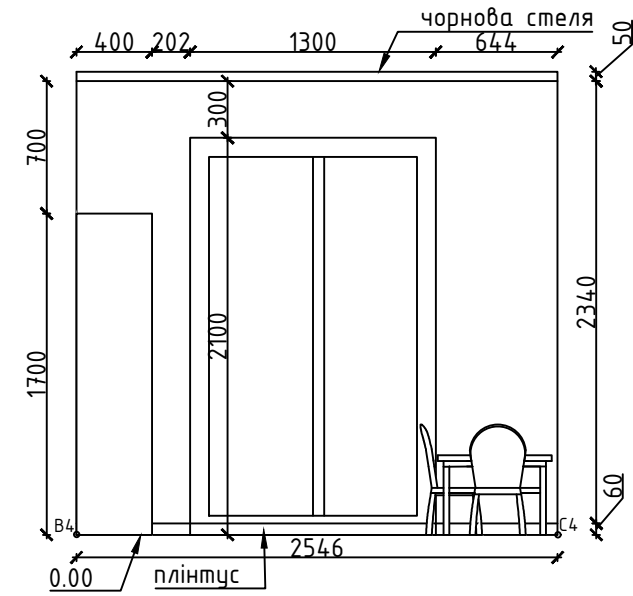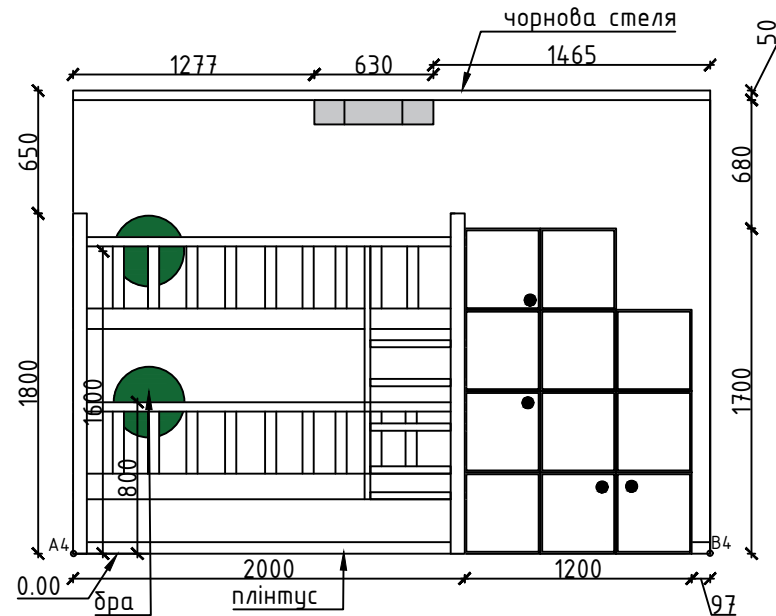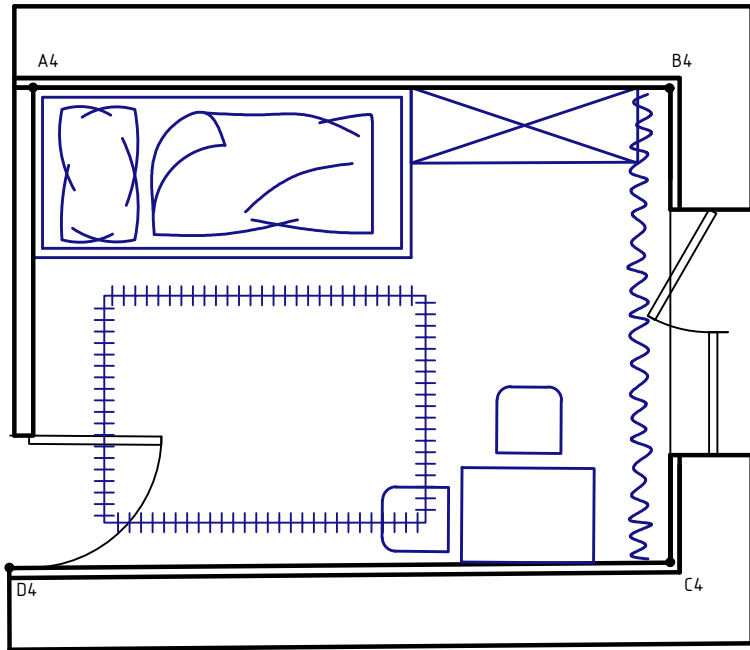


Розгортки стін балкону

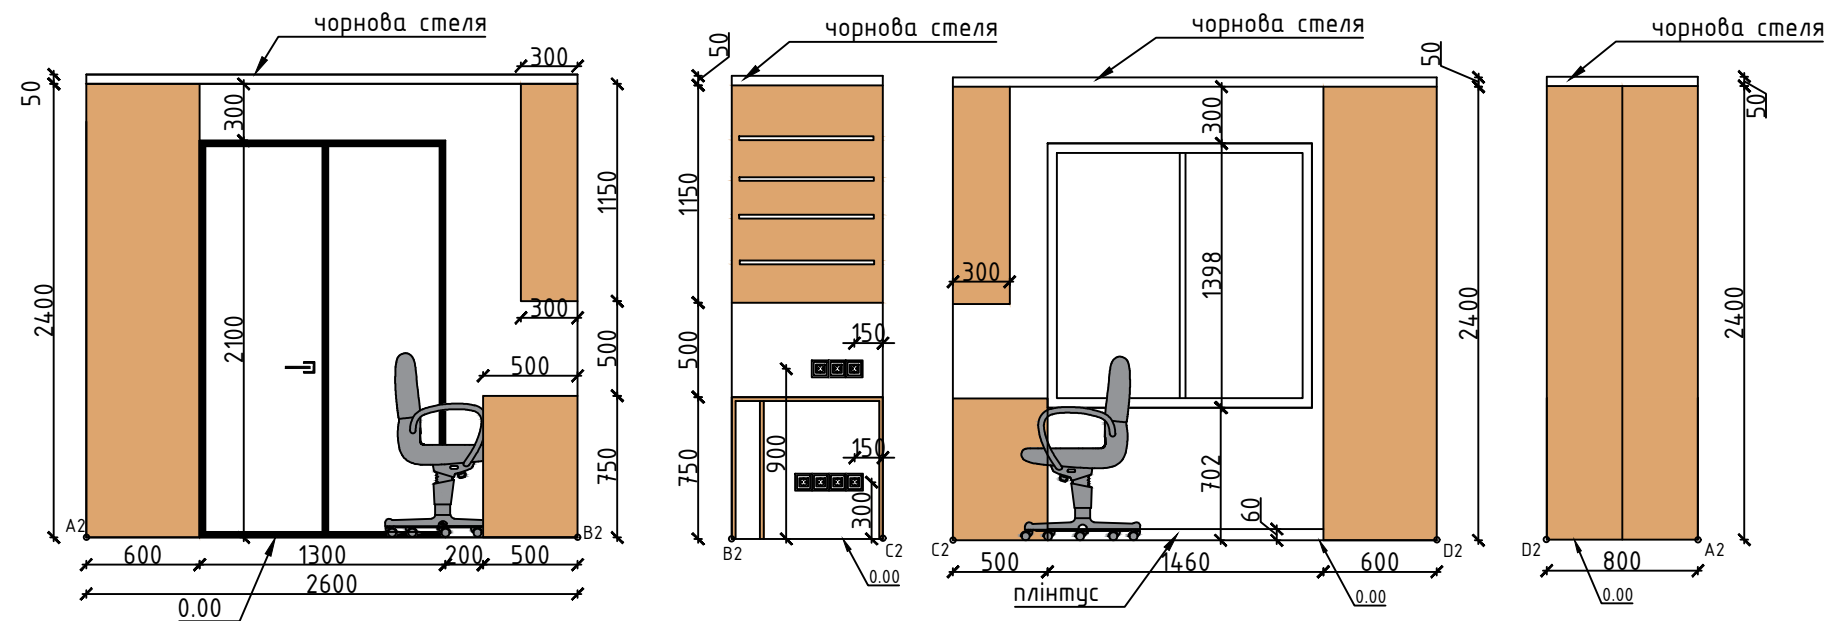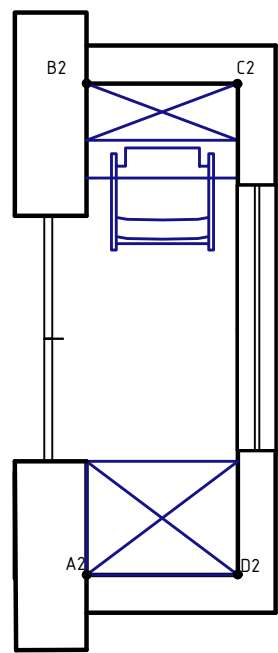


Розгортки стін спальної зони

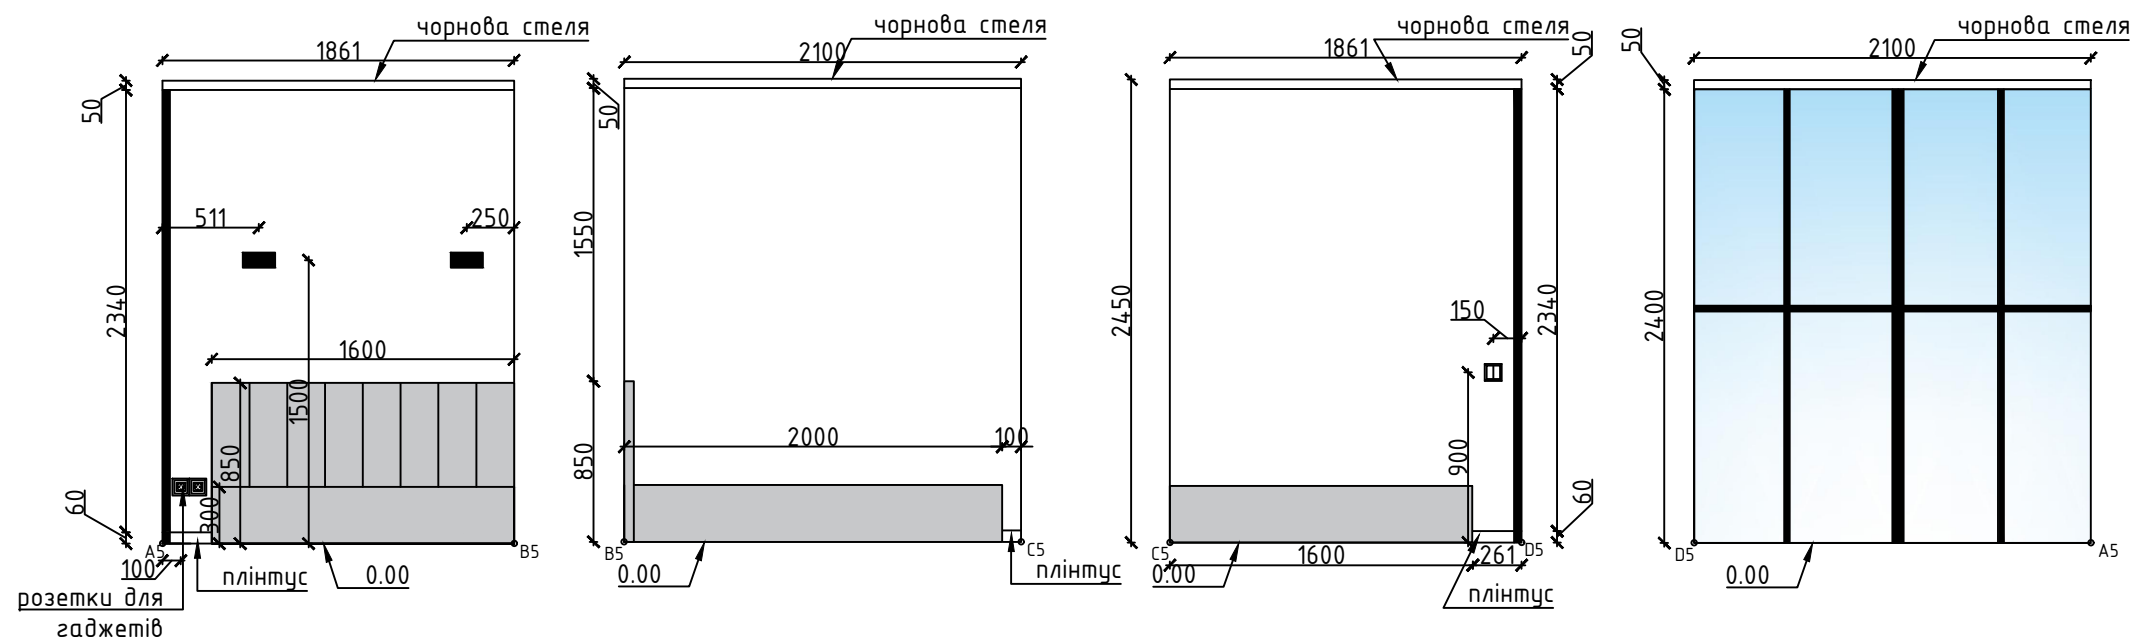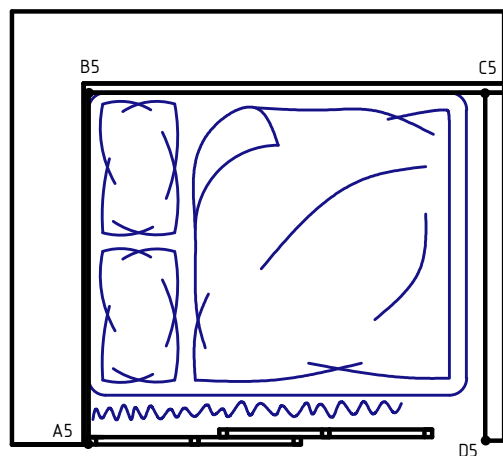


Розгортки стін сан.вузла.

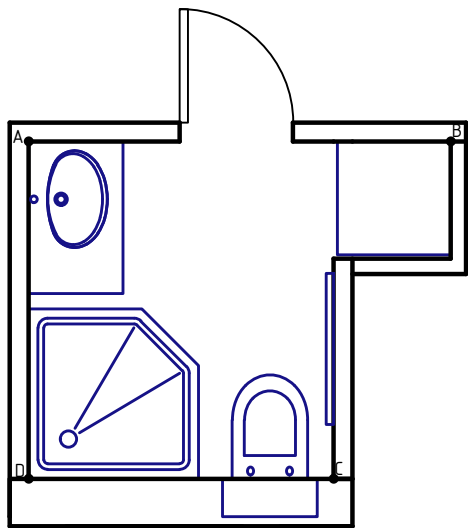


Розгортка стіни в осях А-В

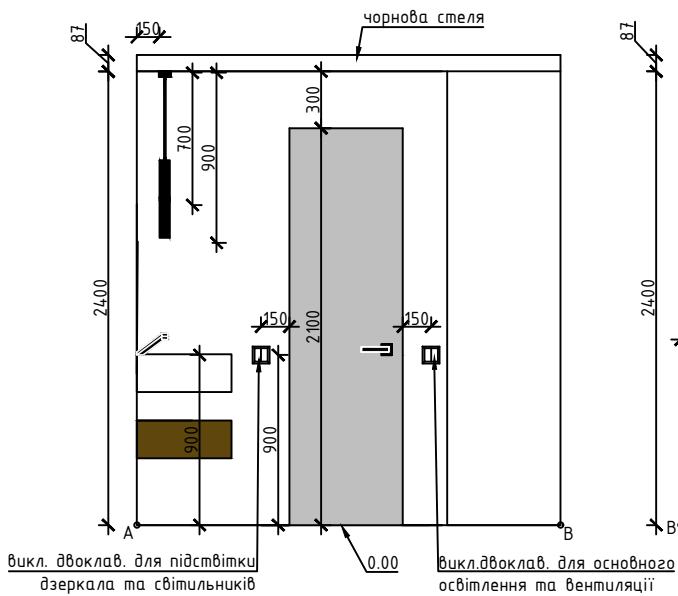


Розгортка стіни в осях В-С

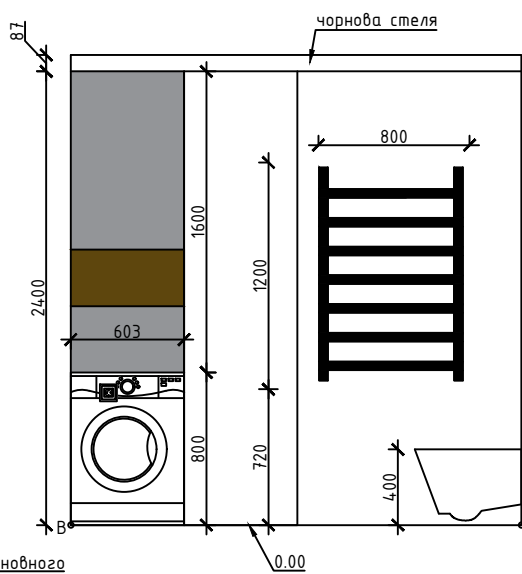


Розгортка стіни в осях С-Д

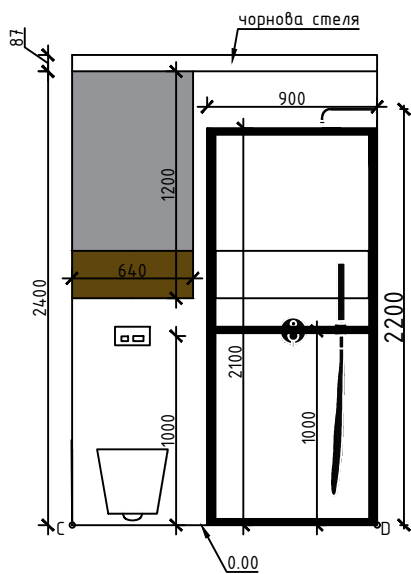


Розгортка стіни в осях Д-А

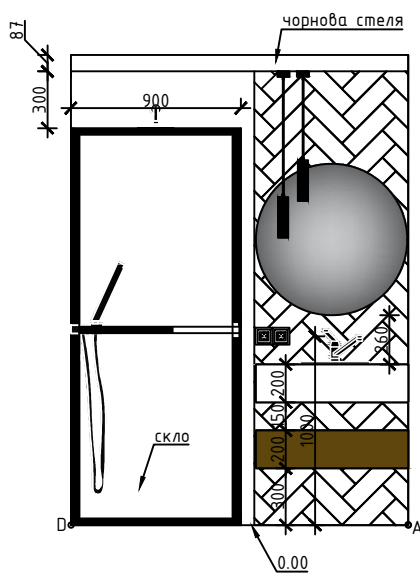


Розгортки стін передпокою.

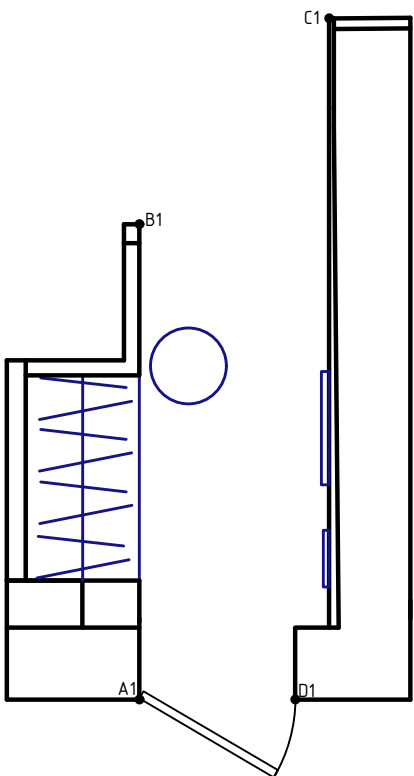


Розгортка стіни в осях А1-В1

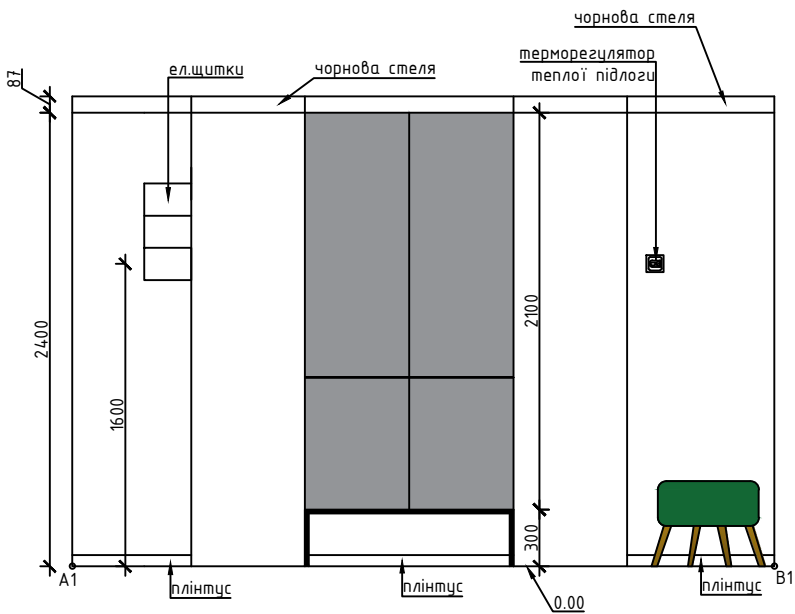


Розгортка стіни в осях С1-Д1

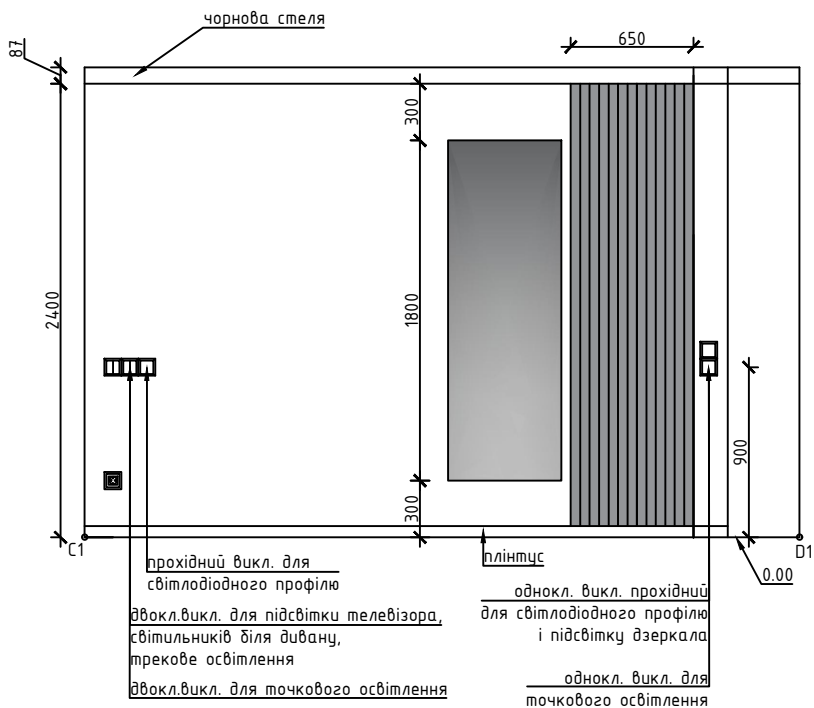


Розгортка стіни в осях А1-Д1

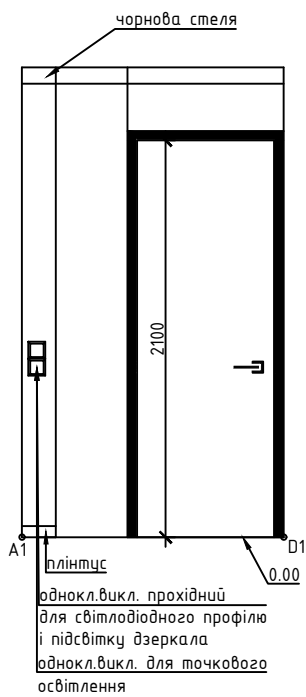


Розгортки стін кухні, вітальні.

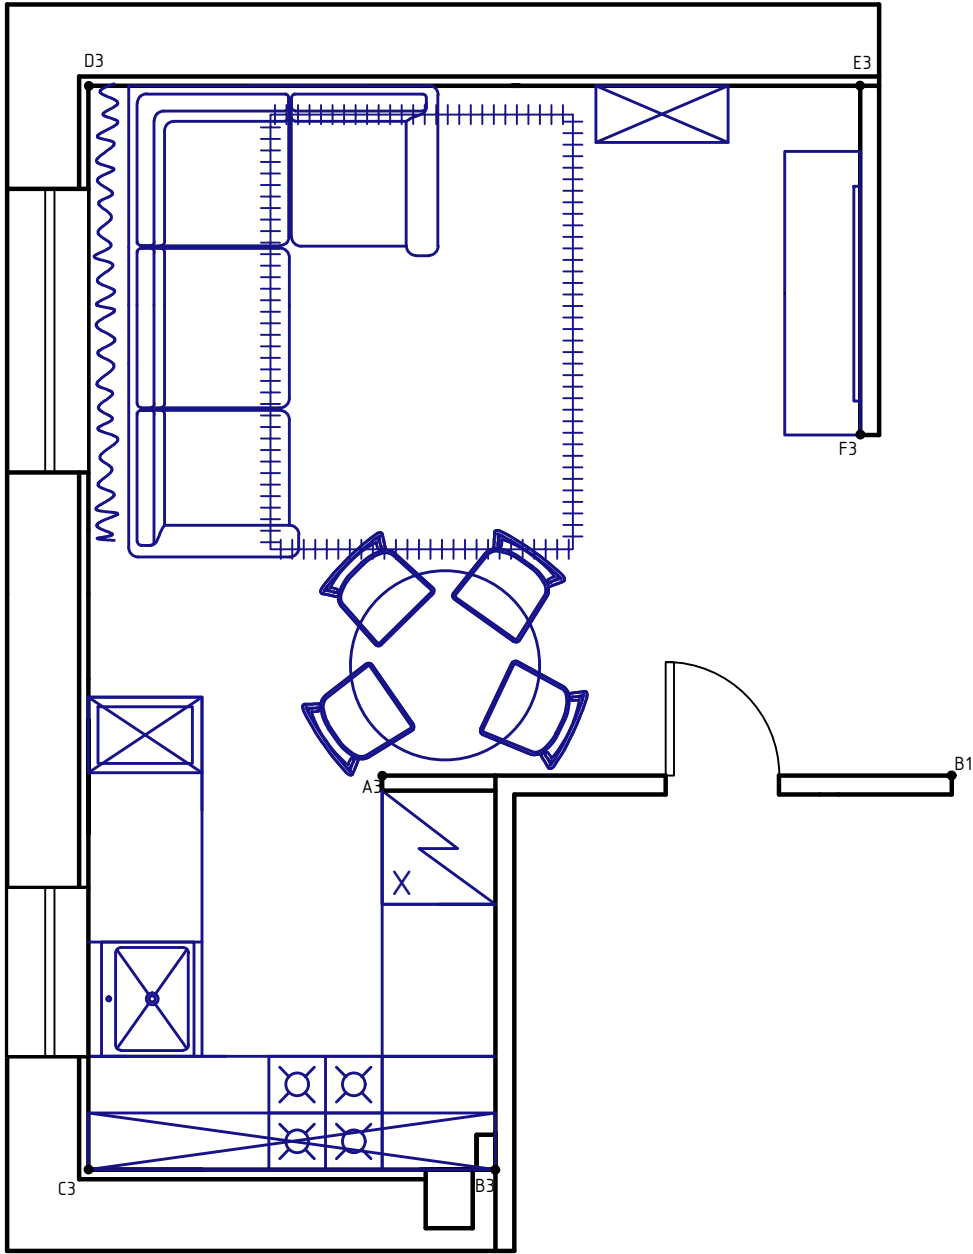


Розгортка стіни в осях А3-В3

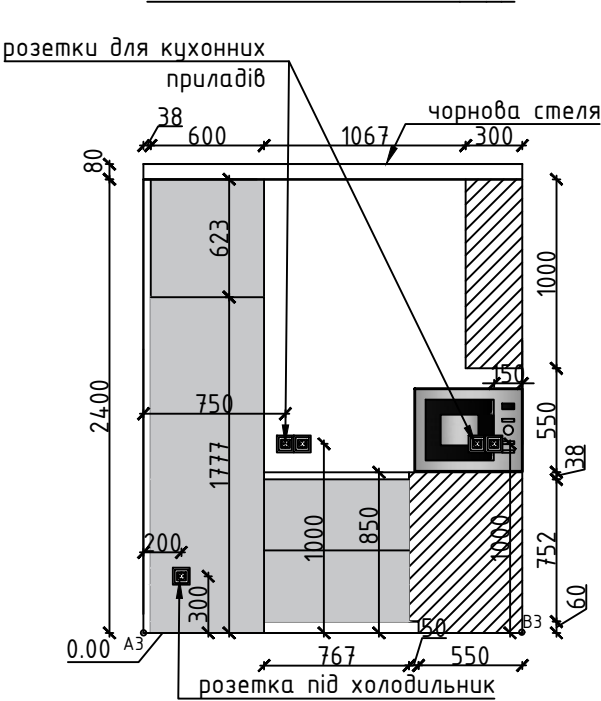


Розгортка стіни в осях В3-С3

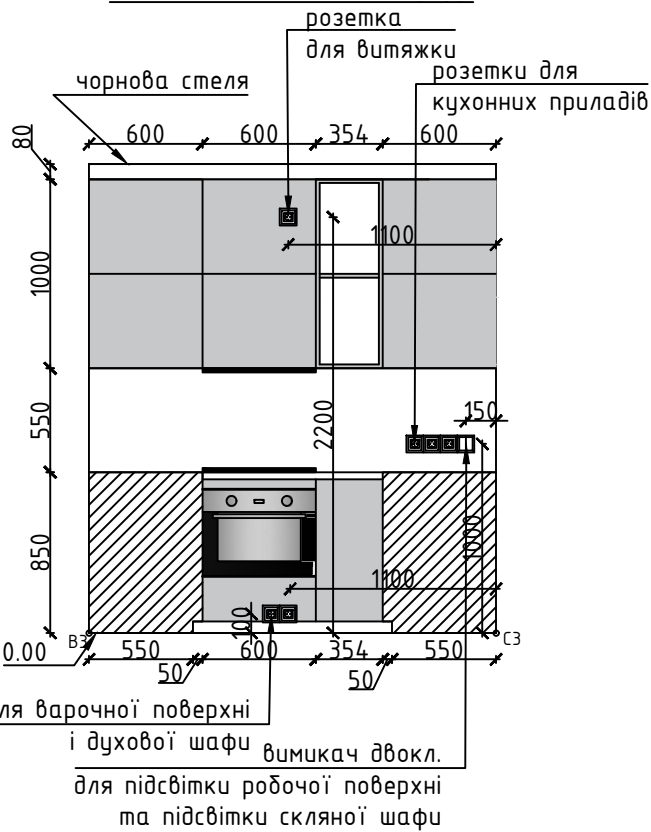


Розгортка стіни в осях С3-Д3

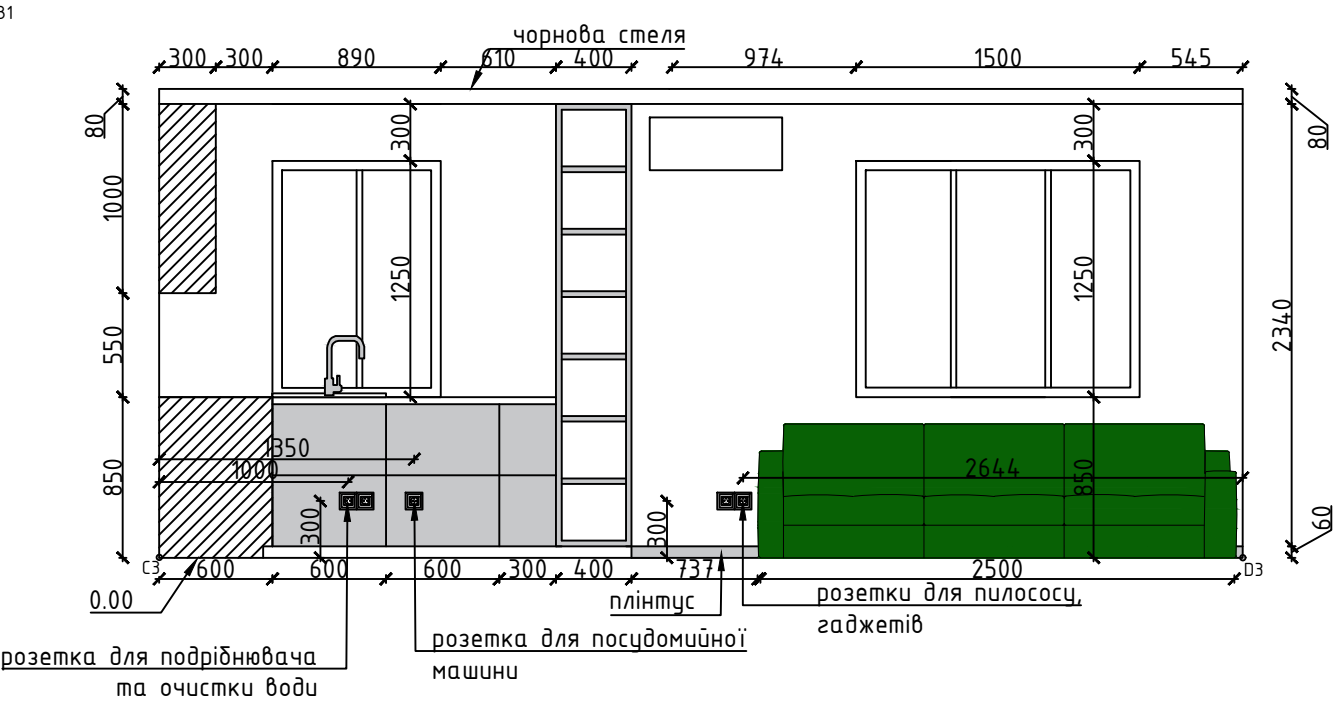

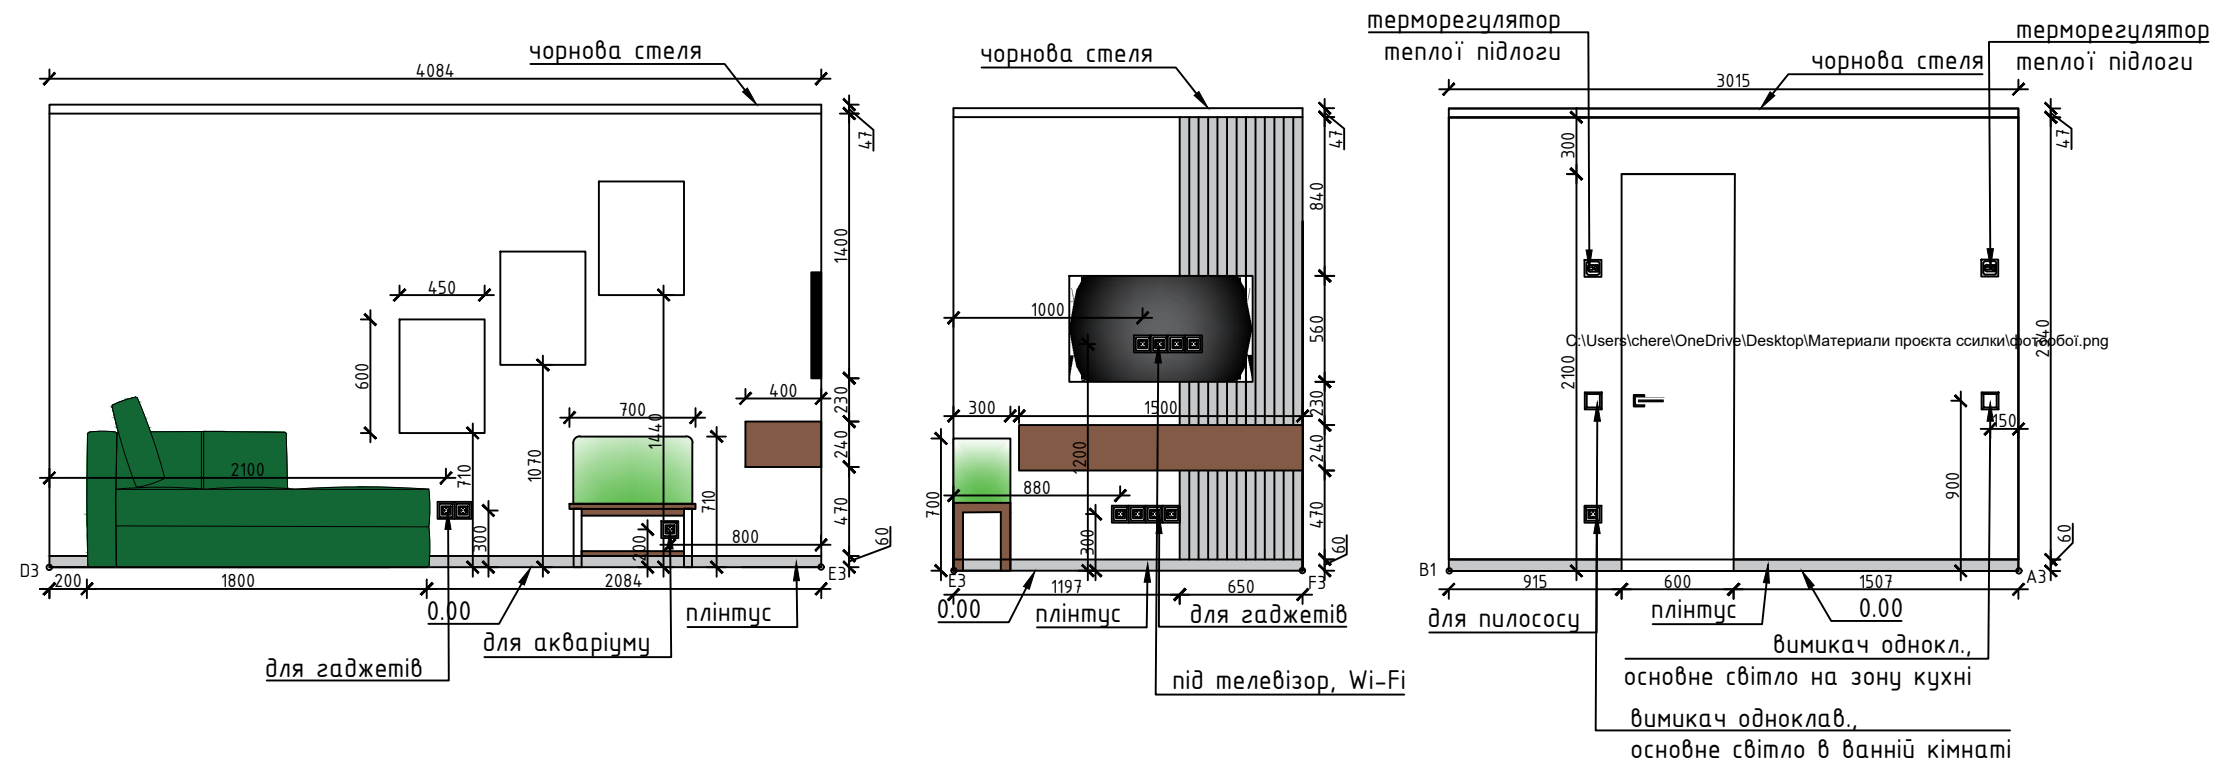


Підрахунок матеріалів сан.вузла.

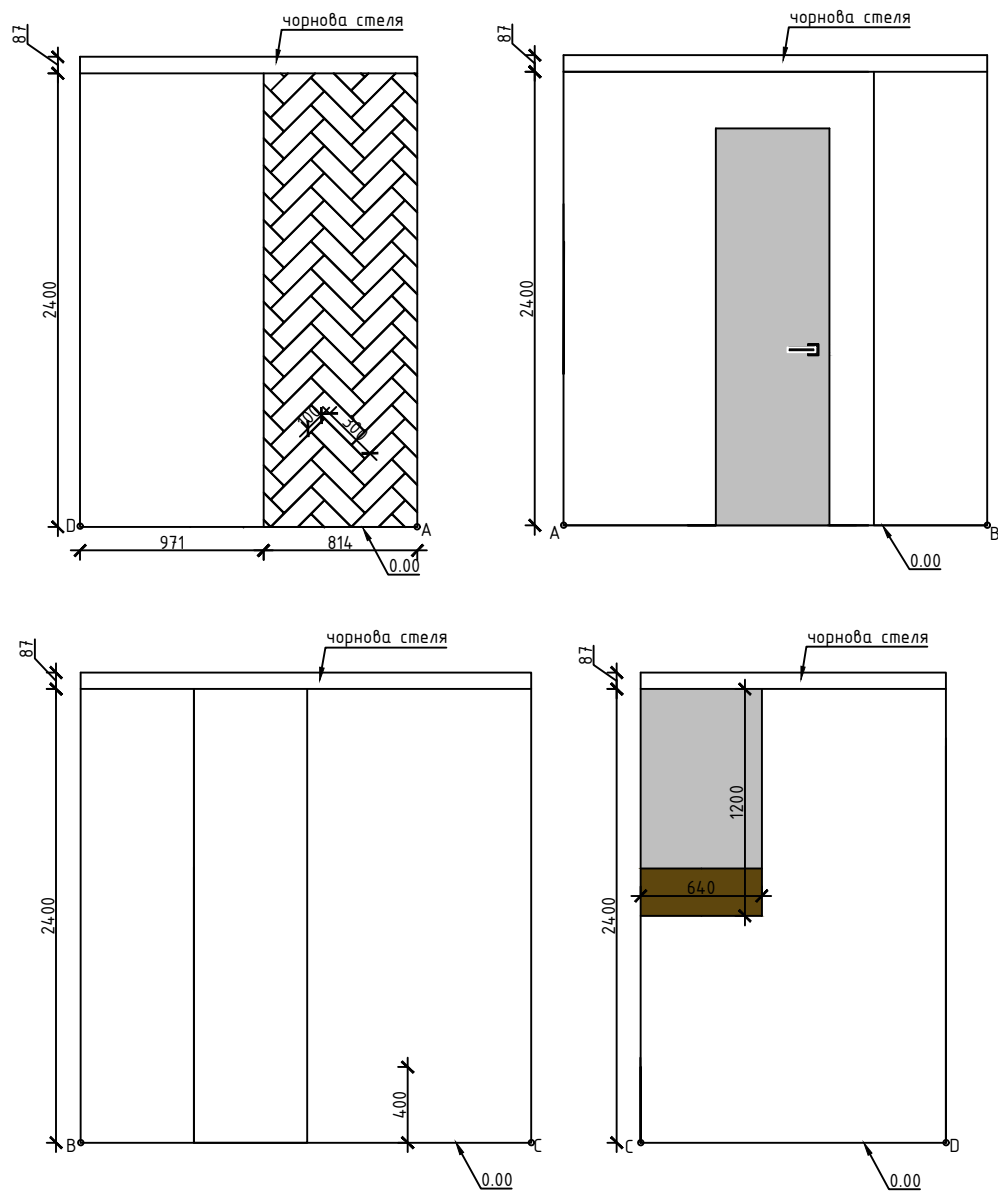

Розрахунок кількості матеріалів для сан.вузла							
Найменування	Площа плитки, м²	Довжина плитки, м	Ширина плитки, м	Кількість плиток, шт	Додаткові вставки, м²	Площі плитки усього, +10% м²	Вартість за 1м², грн
D-A	1,95	0,30	0,10	65,00	0,00	2,15	789,90
	1,95					2,15	789,90
							1694,34
Підлога	3,33	0,42	0,42	18,88	0,00	3,66	489,00
							1791,21
Мікробетон D-A	2,33					2,56	
Мікробетон A-B	4,12					4,53	
Мікробетон B-C	5,73					6,30	
Мікробетон C-D	3,11					3,42	
	15,29					16,82	

Підрахунок плитки кухні.

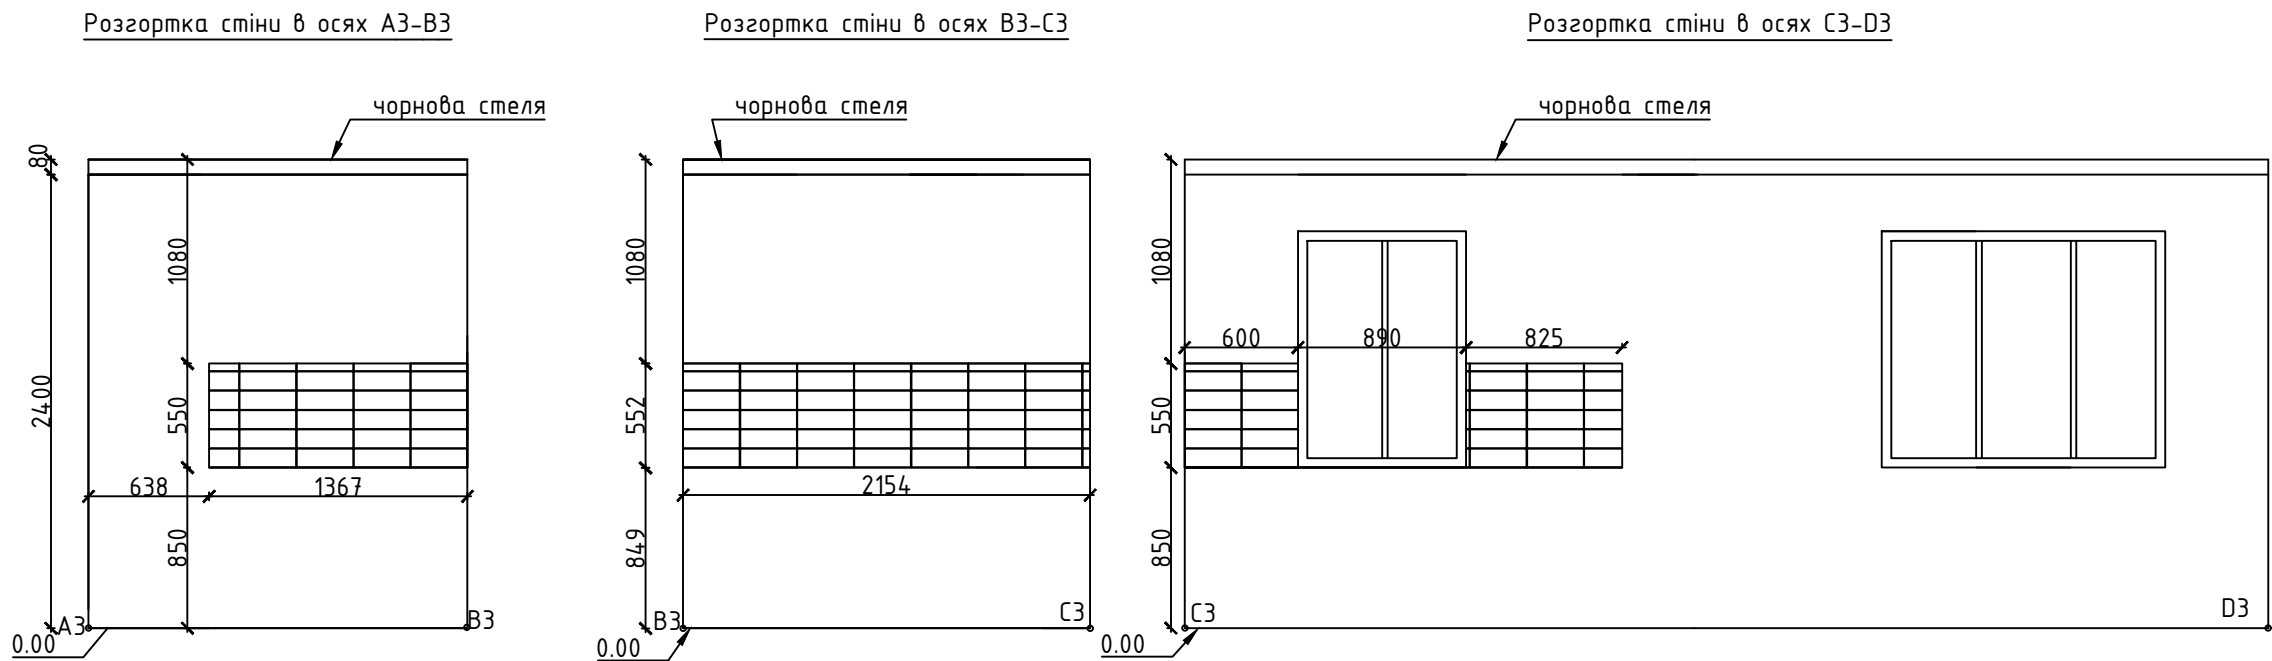

Розрахунок кількості плитки для кухні							
Найменування	Площа плитки, м²	Довжина плитки, м	Ширина плитки, м	Кількість плиток, шт	Додаткові вставки, м²	Площі плитки усього, +10% м²	Вартість за 1м², грн
АЗ-ВЗ	0.75	0.30	0.10	25.00	0.00	0.83	
ВЗ-СЗ	1.20	0.30	0.10	40.00	0.00	1.32	
СЗ-ДЗ	0.78	0.30	0.10	26.00	0.00	0.86	1190
Усього	2.73					3.00	3573.57
Підлога	4.43	0.30	1.20	12.31	0.00	4.87	799.00
Усього							3893.53

Візуалізація. Передпокій. Коридор.
Спальна зона.



Візуалізація вітальні.



Візуалізація кухні.



Візуалізація дитячої кімнати і балкону.



Візуалізація ванної кімнати.

