

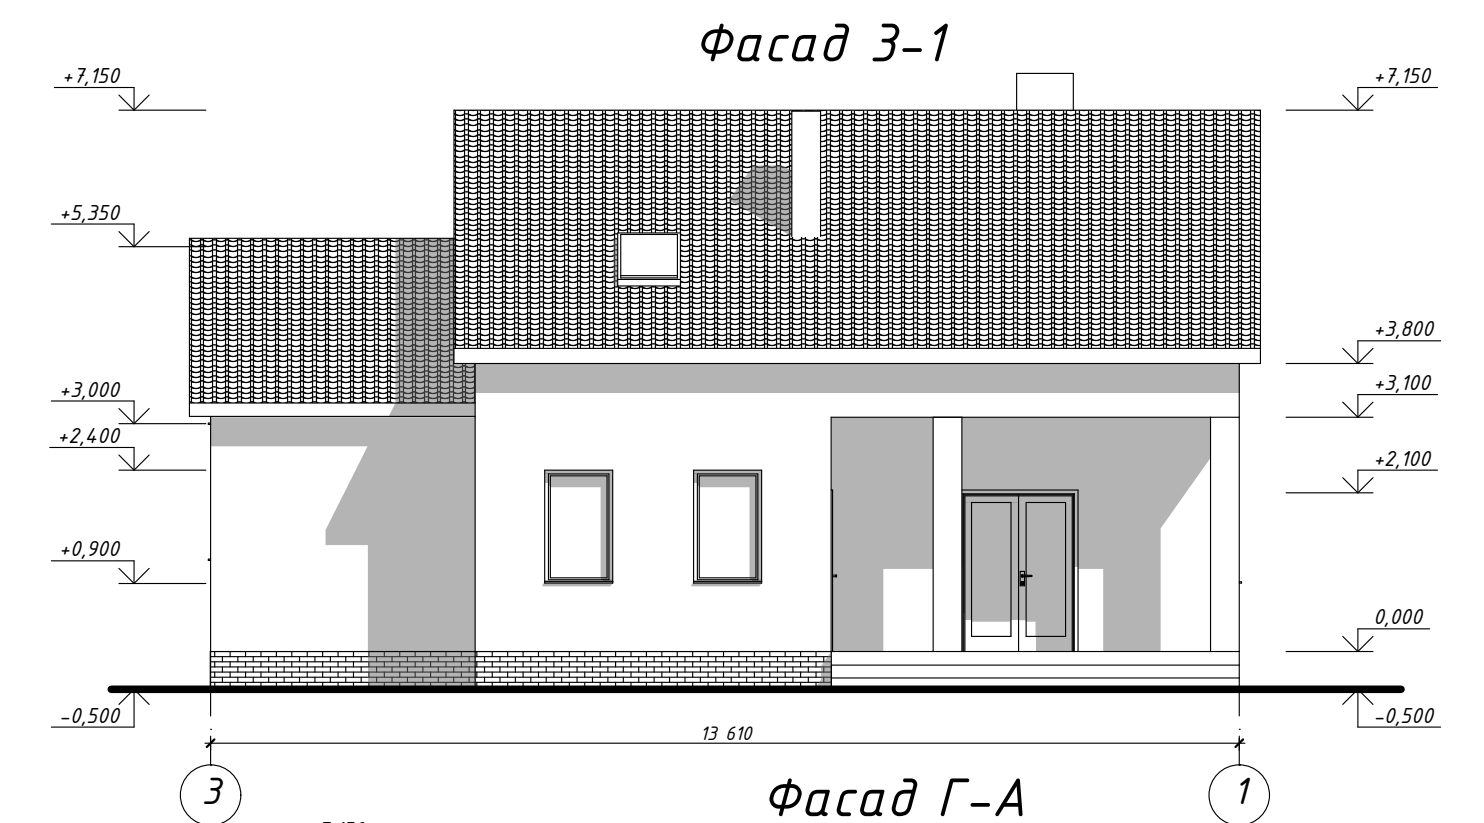


ЕСКІЗ НАМІРІВ ЗАБУДОВИ



Архітектурно-будівельні рішення

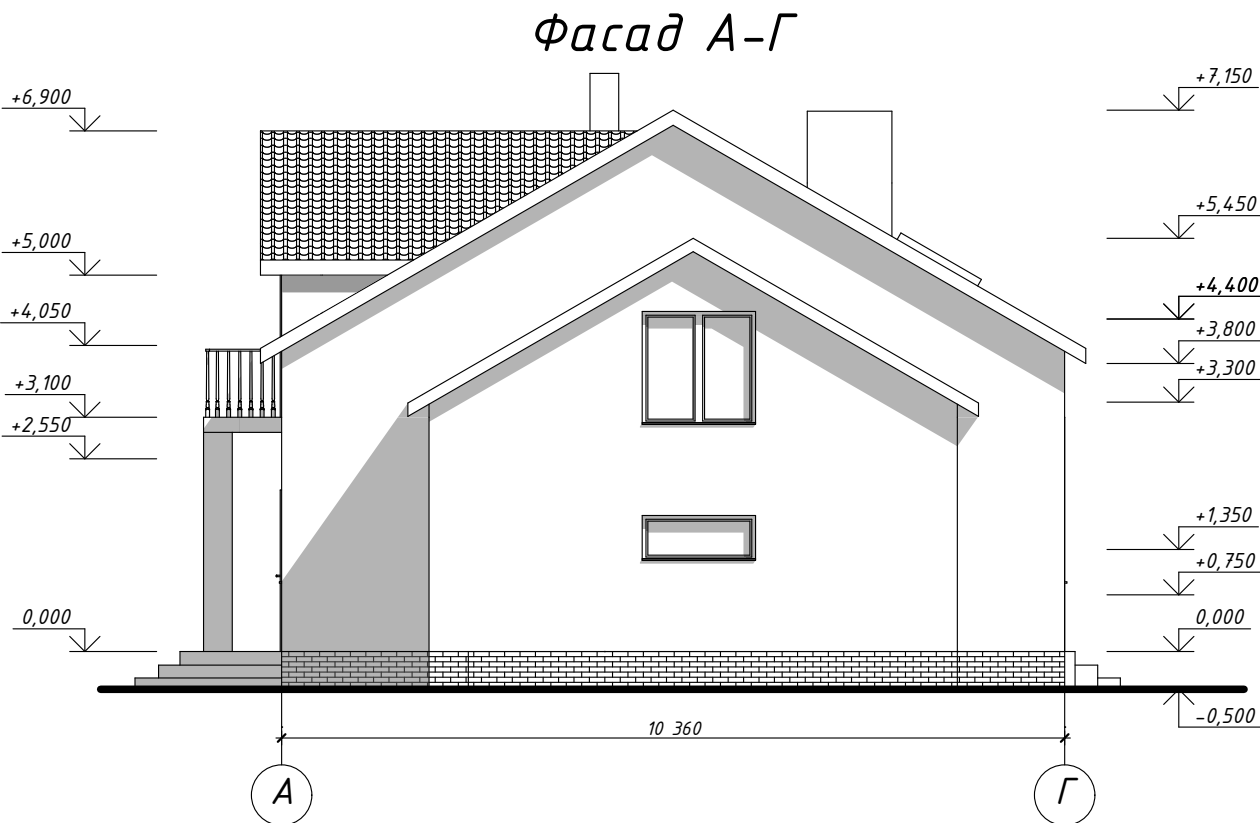

План на відмітці 0,000

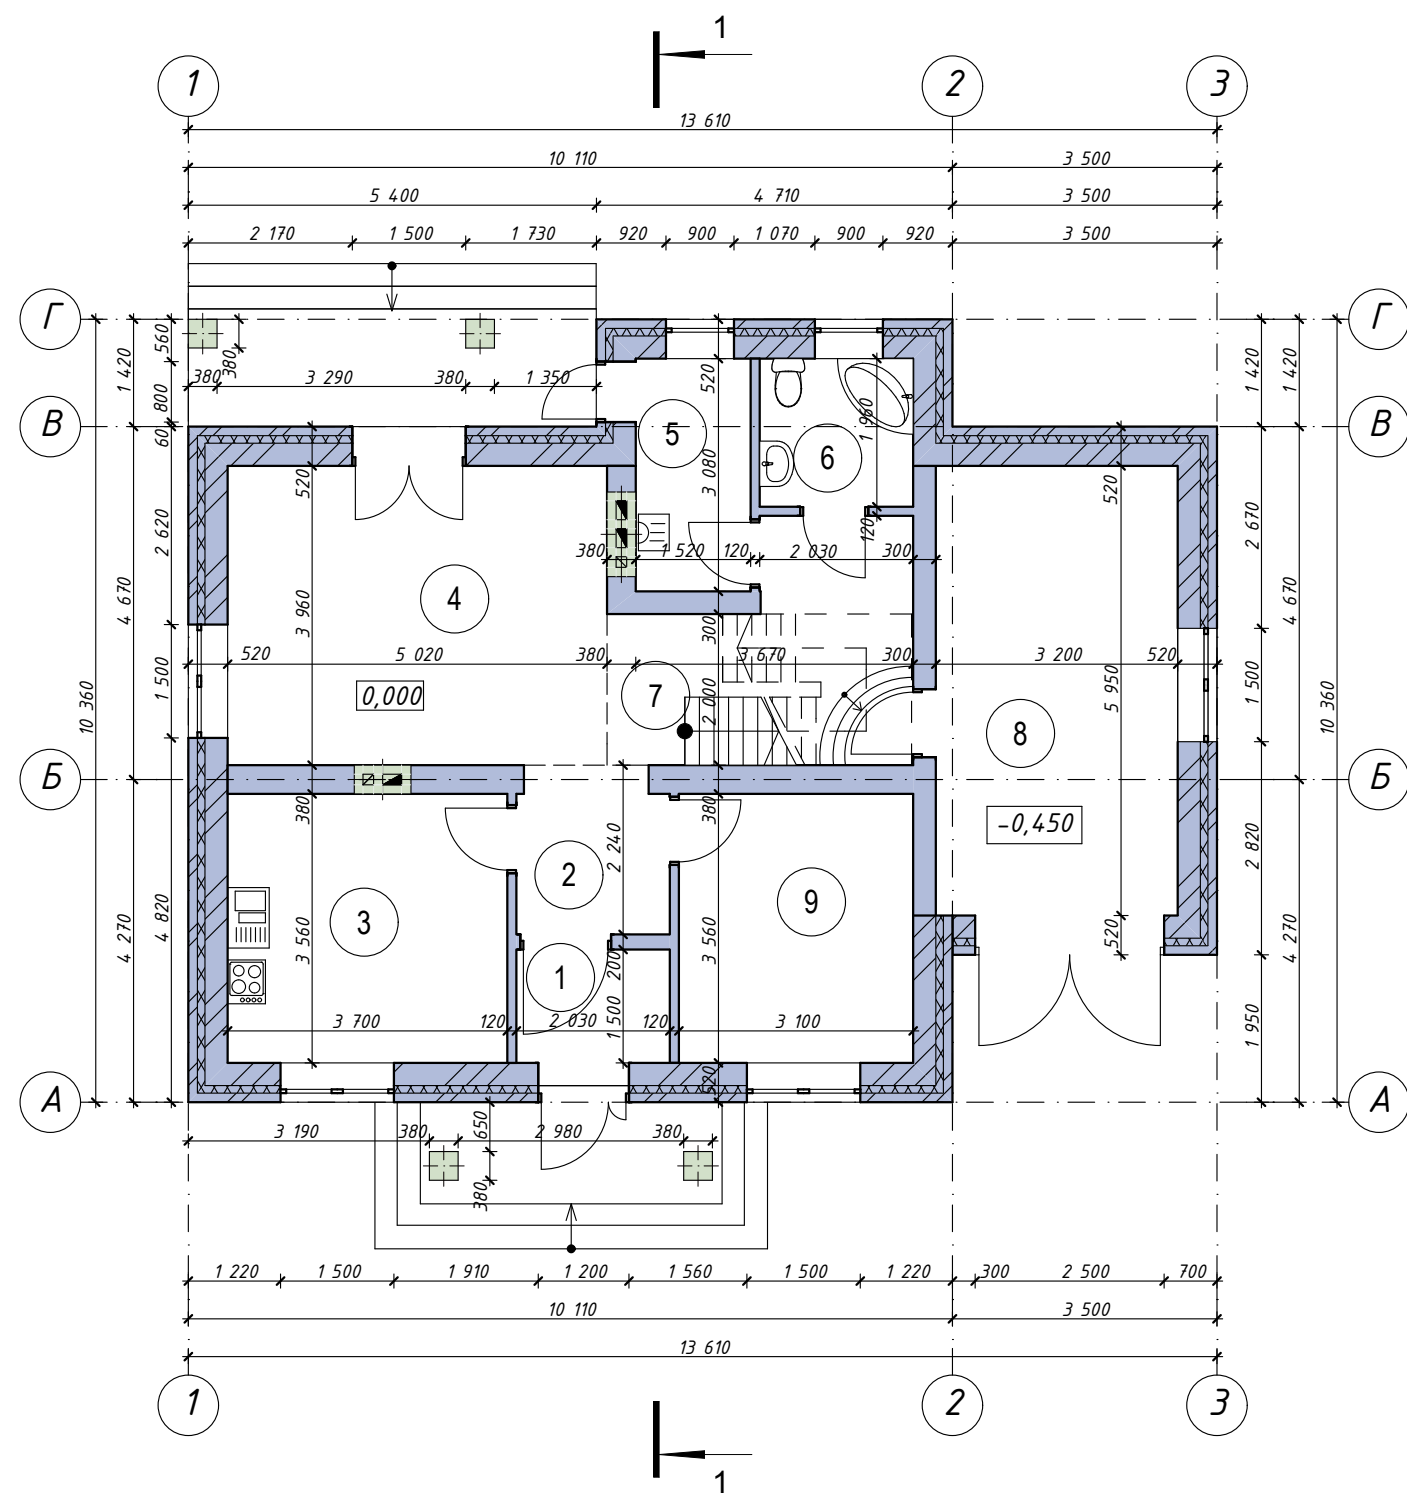

План на відмітці +3,100

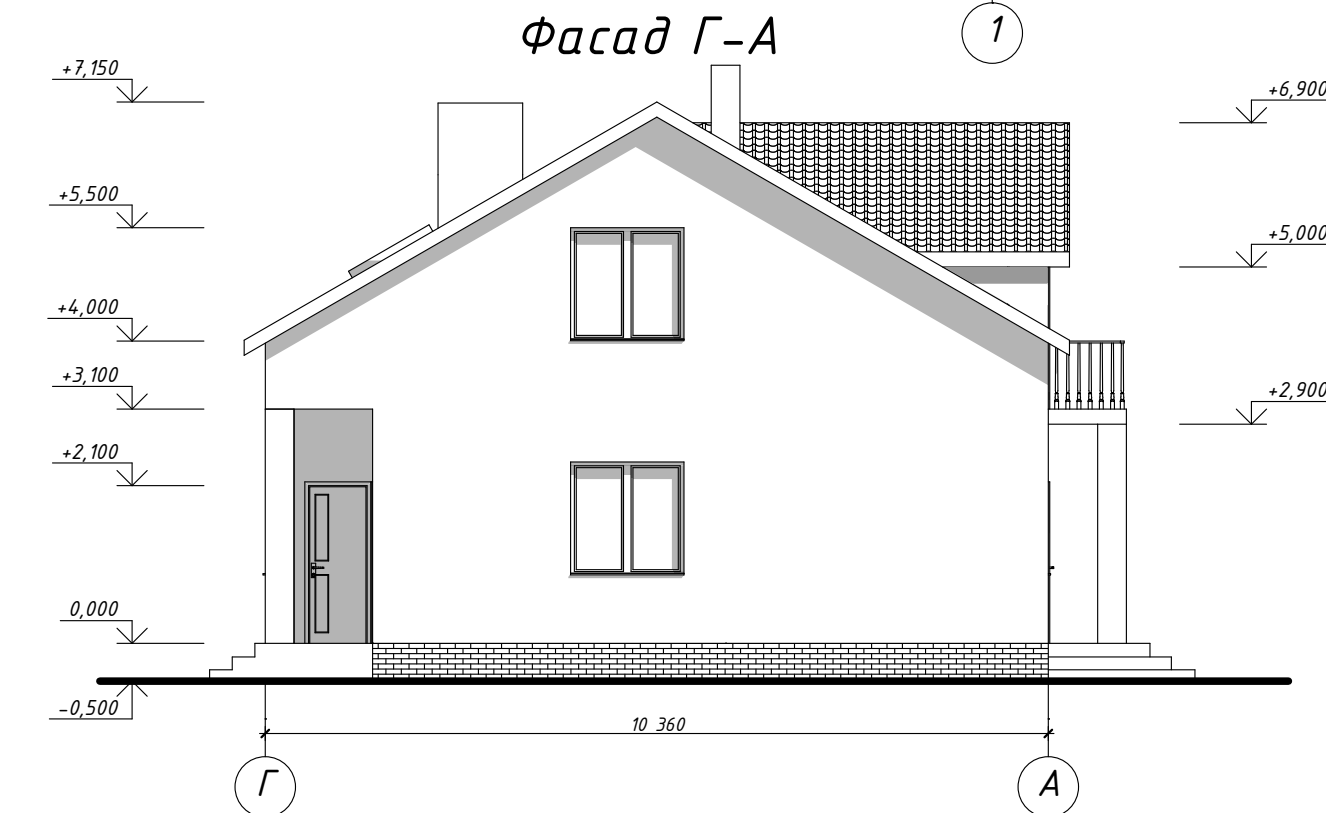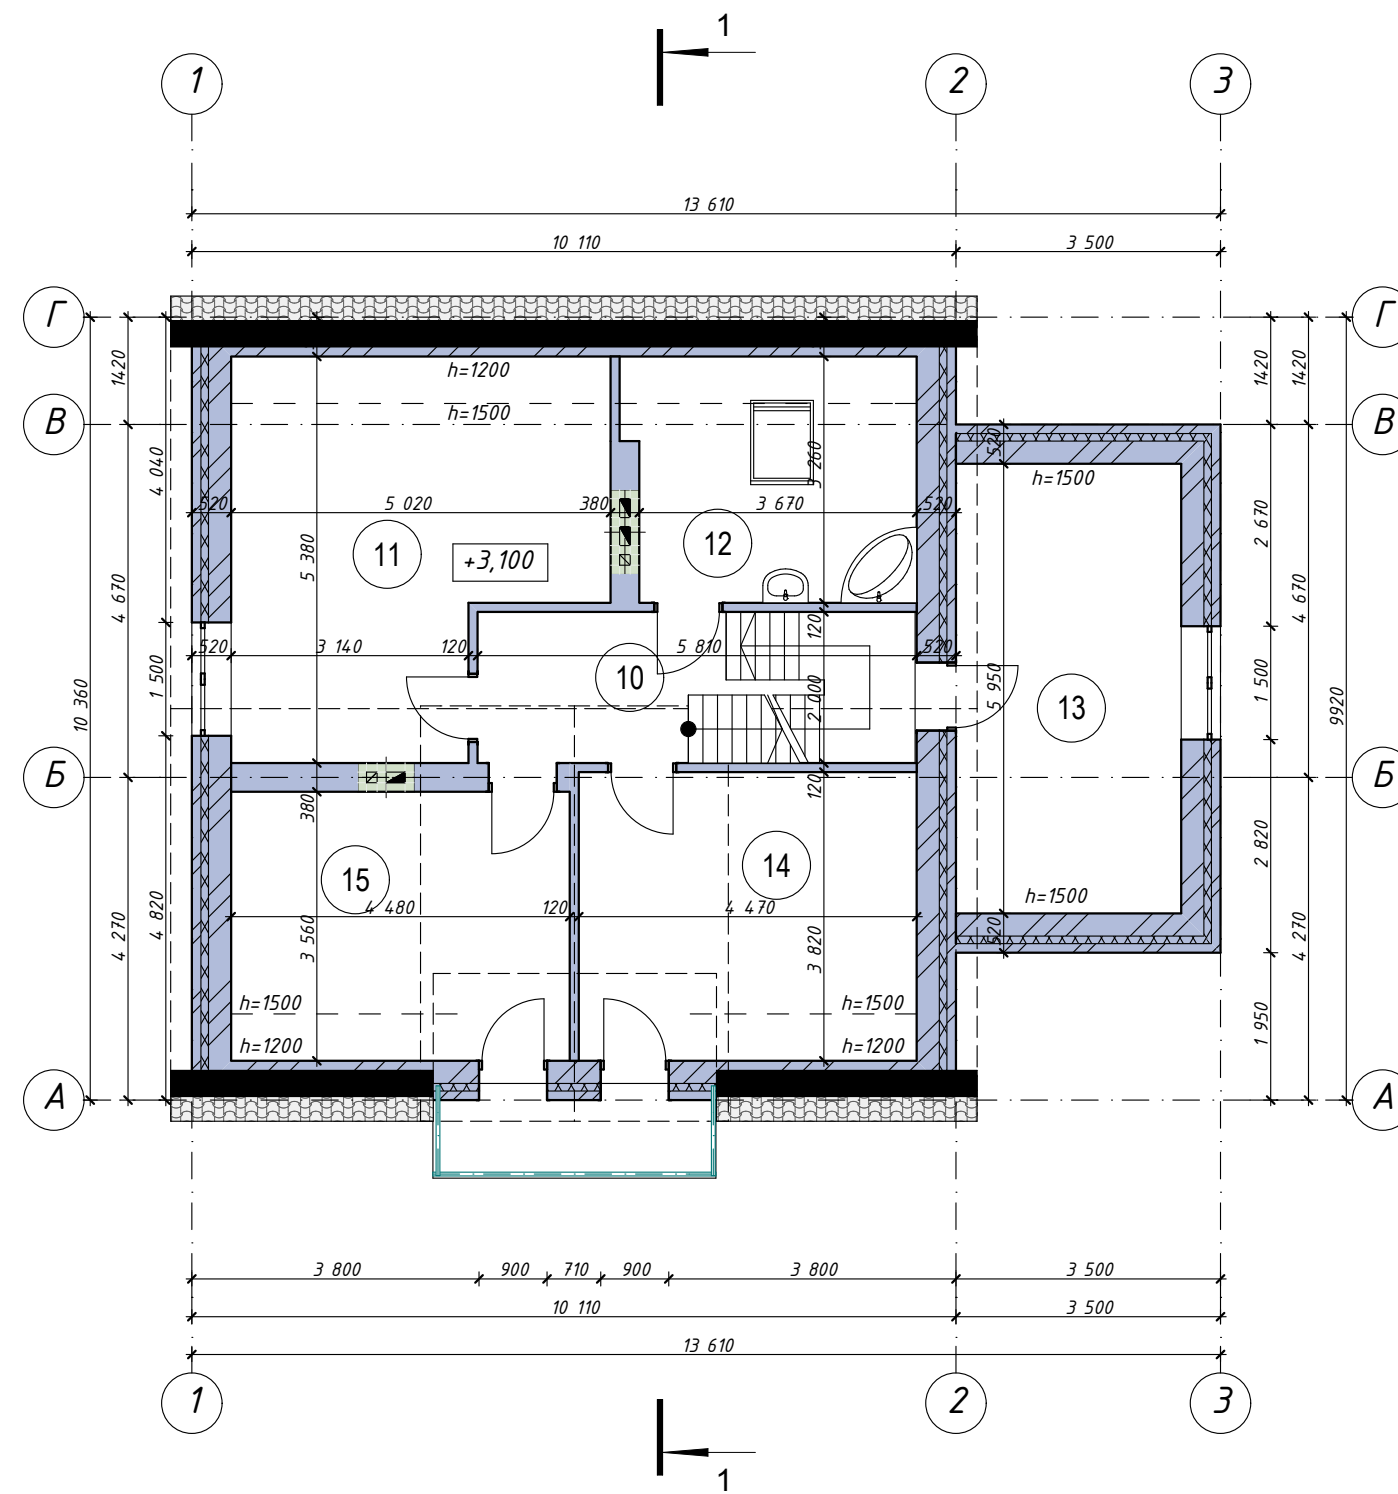

Експлікація приміщень

Номер приміщення	Найменування	Площа, м ²
1	Гамбур	3,0
2	Коридор	4,4
3	Кухня	13,2
4	Вітальня	19,9
5	Паливна	4,7
6	Санвузол	4,0
7	Коридор зі сходами	10,7
8	Гараж	19,0
9	Житлова кімната	11,0
10	Коридор	11,6
11	Житлова кімната	22,1
12	Ванна кімната	11,5
13	Гардеробна	19,0
14	Житлова кімната	16,4
15	Житлова кімната	15,3
	Всього	185,4

О.М. Романюк