


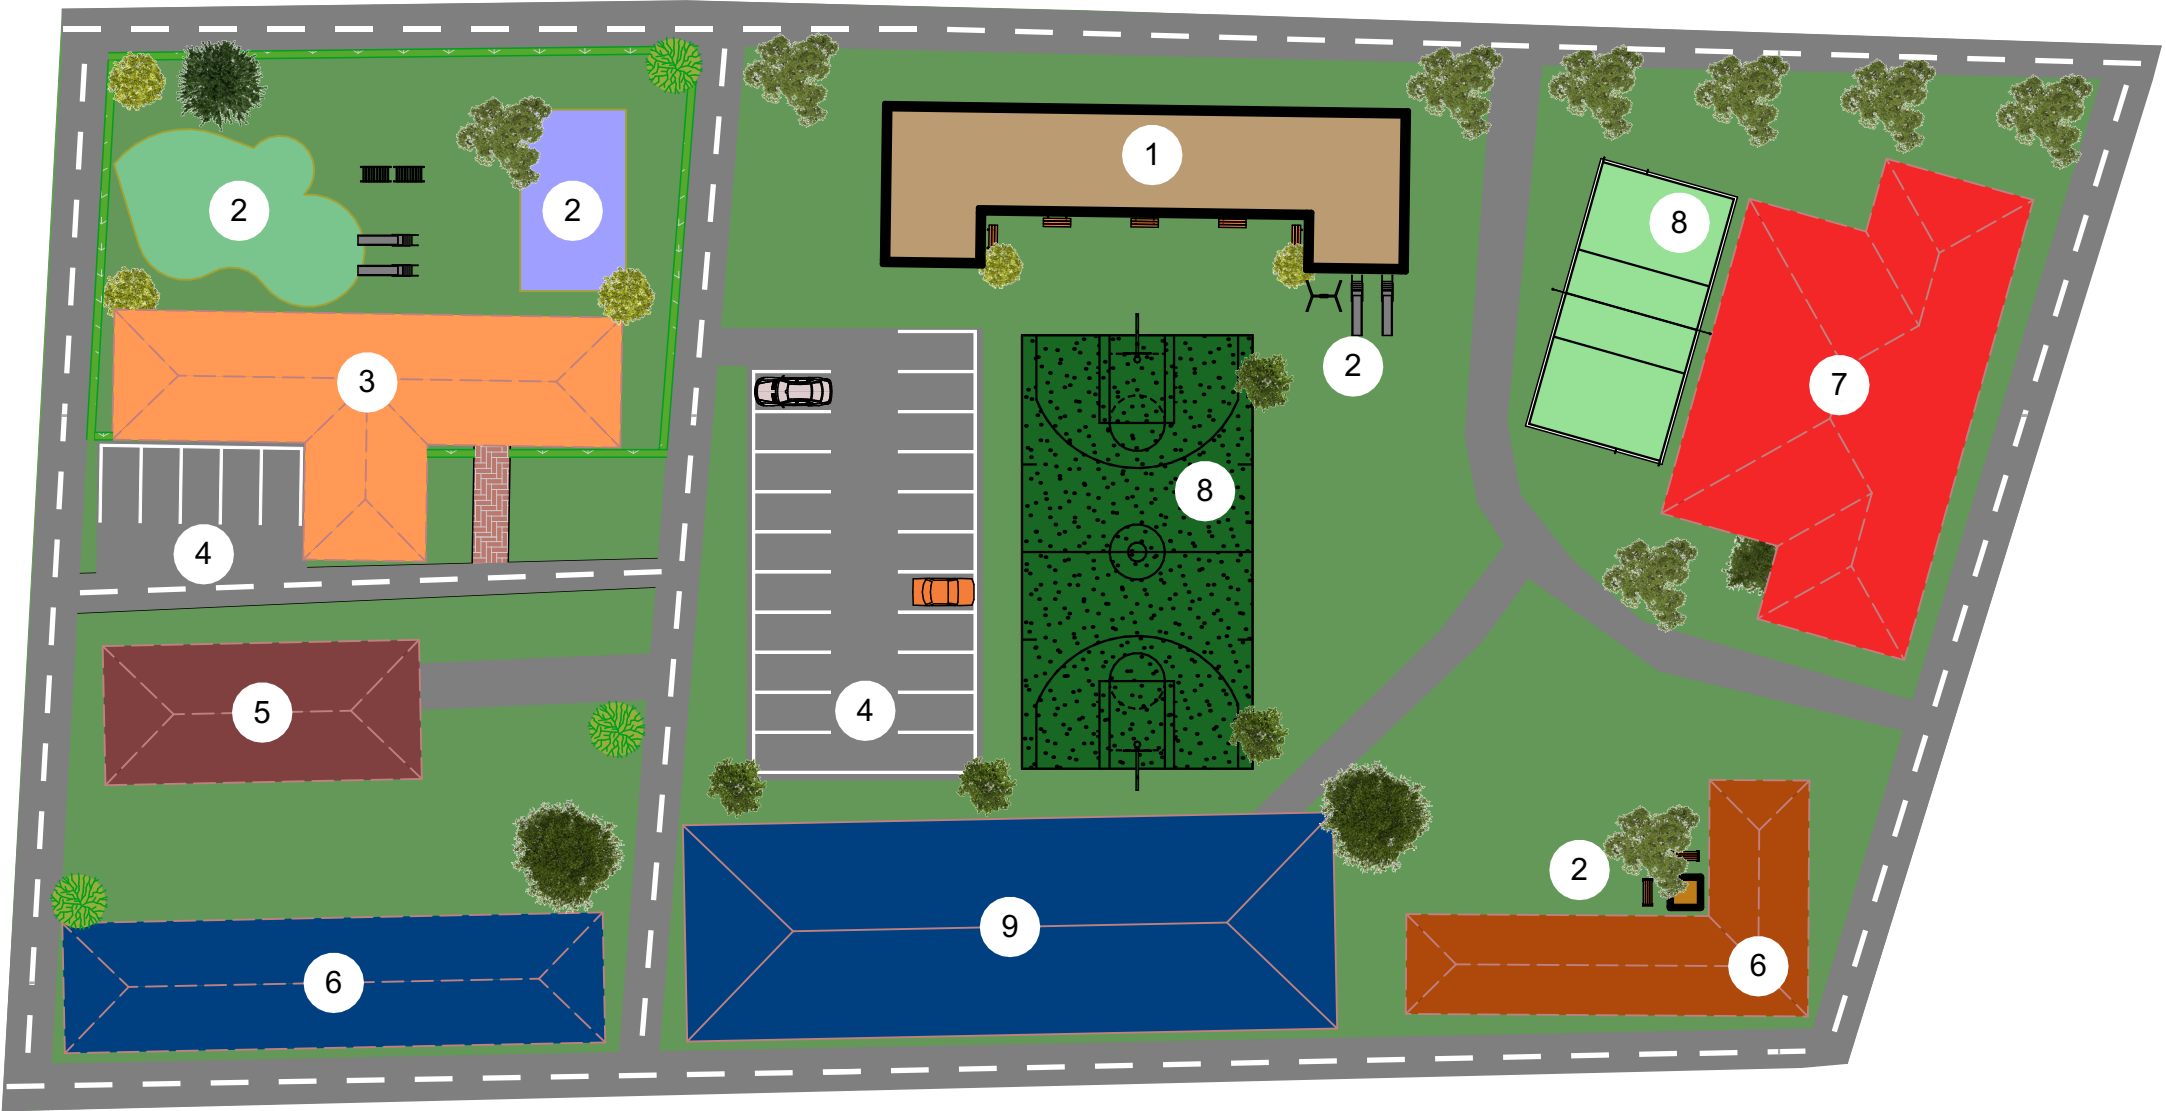

Експлікація	
1	Початкова школа
2	Ігровий майданчик
3	Дитячий садок
4	Парковка
5	Гараж
6	Житловий будинок
7	Школа
8	Спортивний майданчик
9	Критий шкільний басейн

Умовні позначення	
	- Бук
	- Самшит
	- Клен
	- Липа
	- Береза
	- Граб
	- Пісочниця
	- Лавка
	- Дитяча гірка
	- Гойдалка
	- Бірючина

						Практична робота №1				
						Генеральний план				
Зм.	Арк.	№докум.		Підп.	Дата			Стадія	Аркуш	Аркушів
								П	1	
						Проектний план. М 1:500		ПГФК ДВНЗ "УжНУ" група БС-41		
Розробив	Коневич Е. А									
Перевірів	Кобаль І. І.									