


Експлікація приміщень		
№	Найменування приміщення	Площа, кв.м
1	Коридор	11,1
2	Гардеробна	2,89
3	Санвузол	5,99
4	Санвузол	1,5
5	Дитяча	17,8
6	Спальня	19,24
7	Балкон	3,62
8	Кухня-вітальня	22,58
9	Лоджія	4,92
Загальна площа:		89,64
Висота стелі:		2750mm

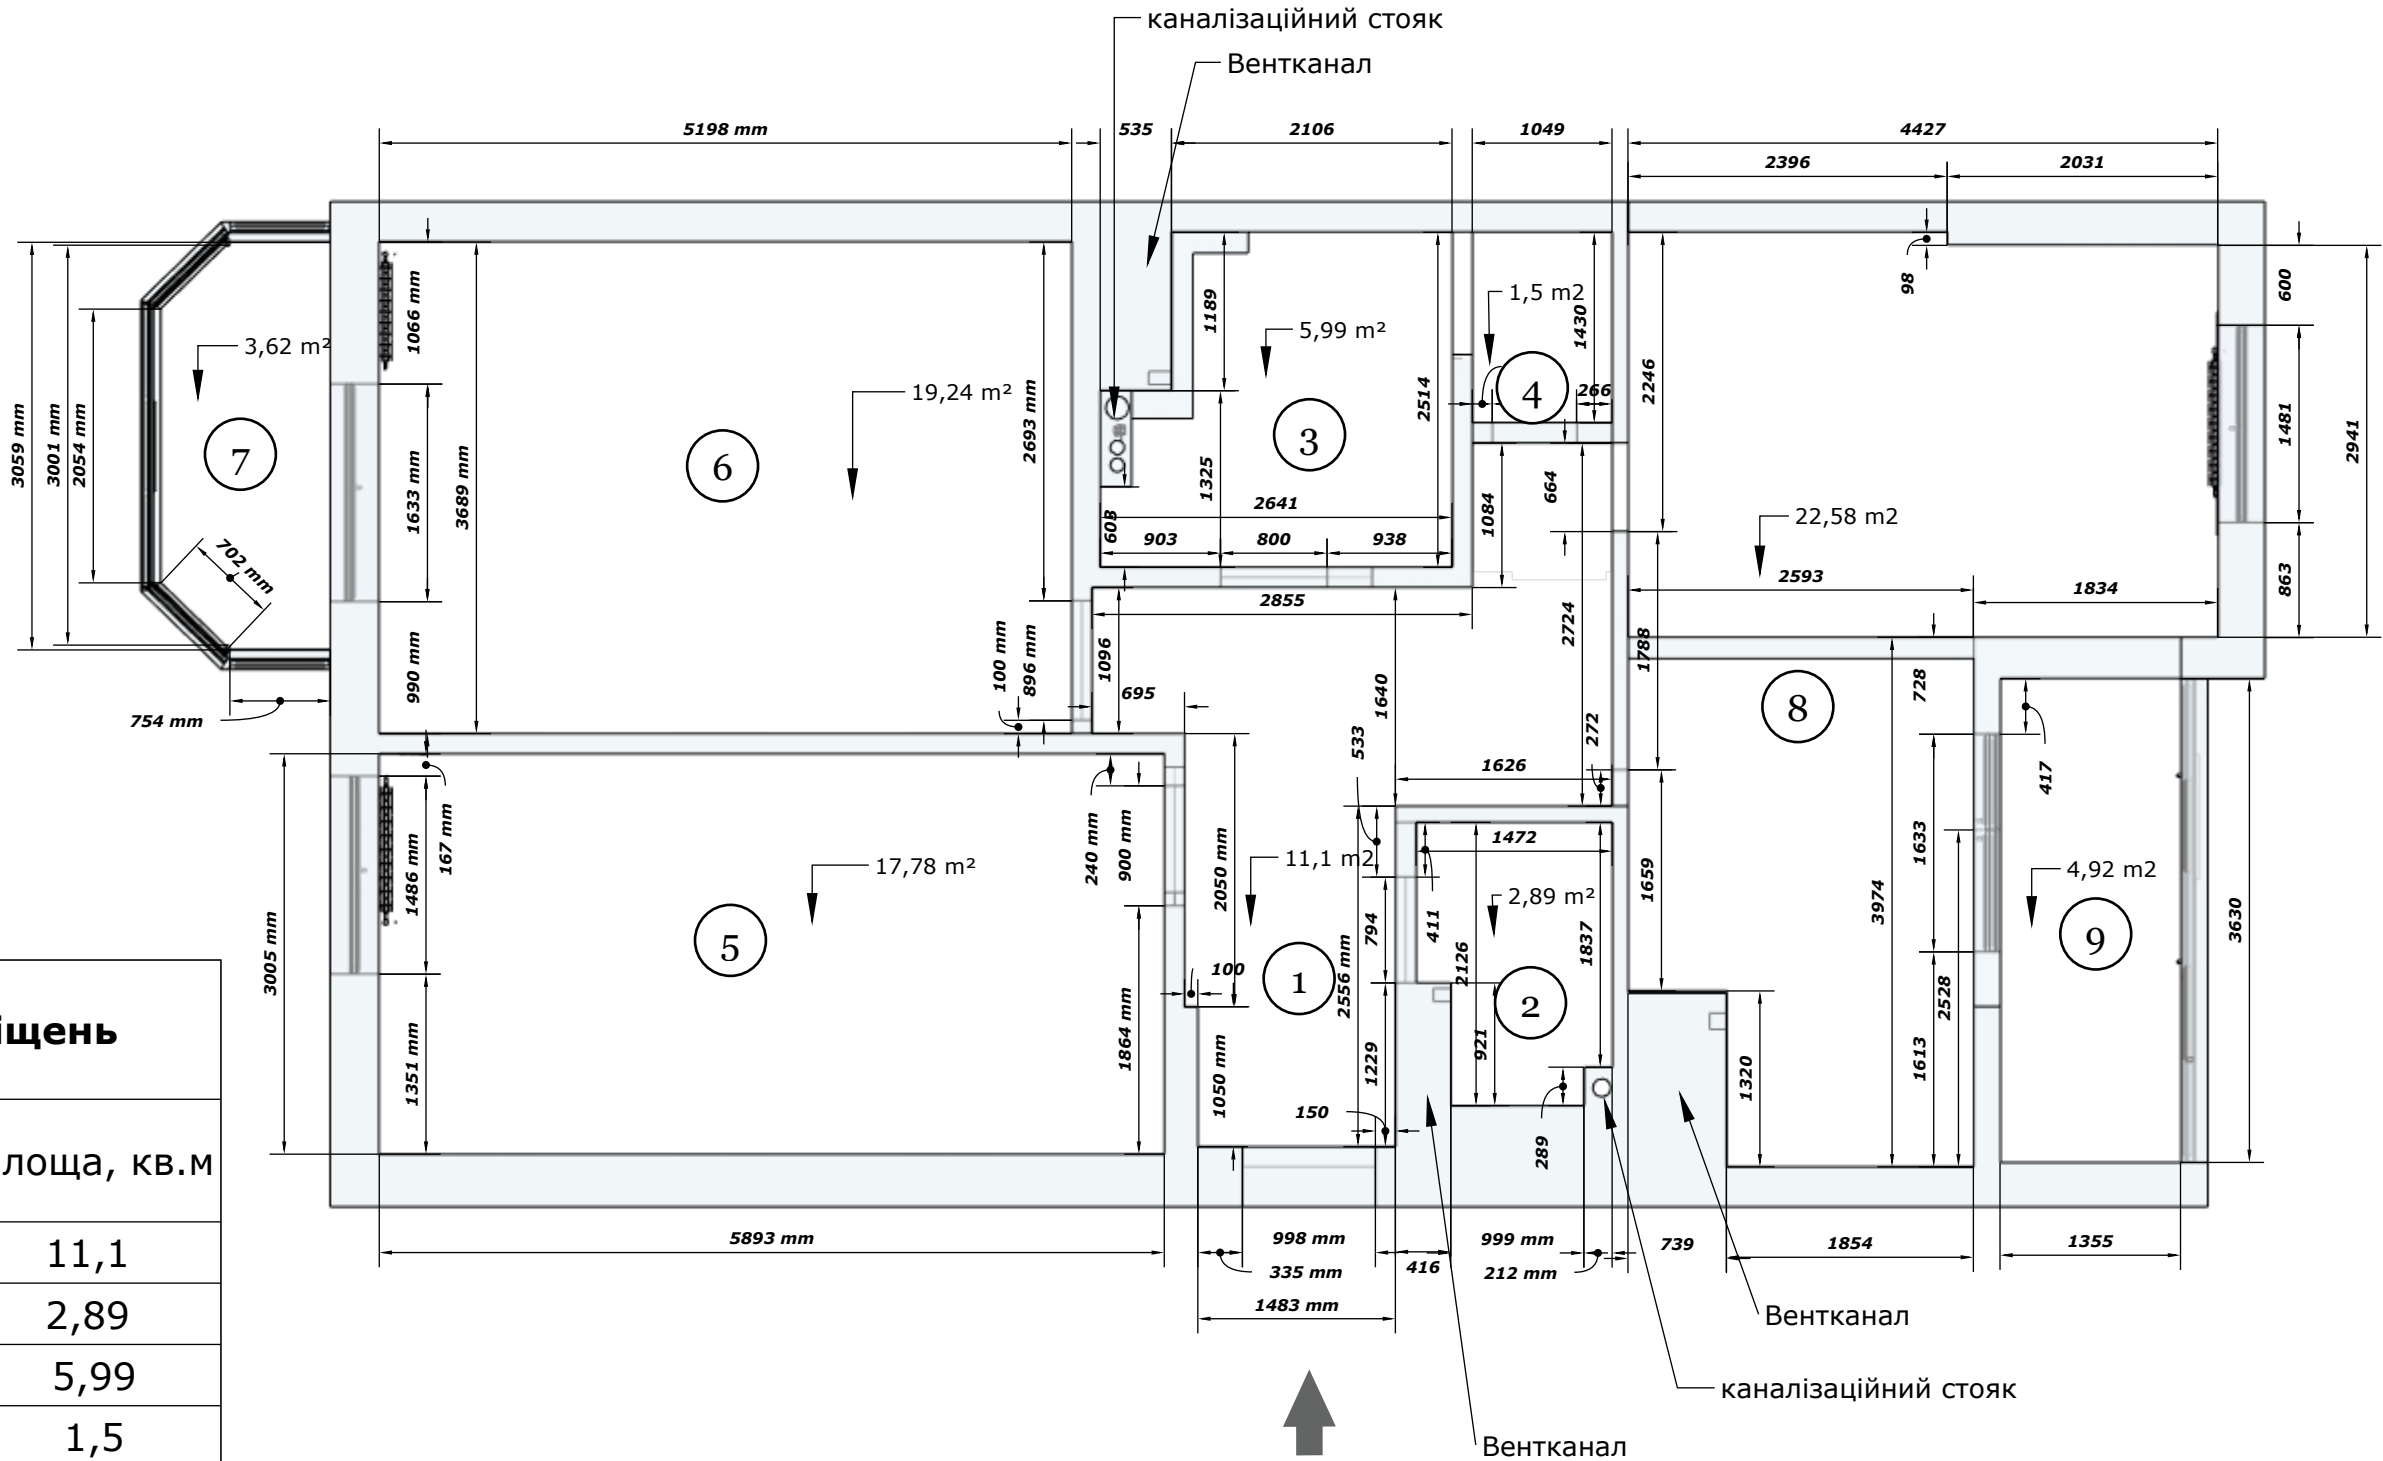

ОКСАНА BONDARENKO

INTERIOR DESIGNER


Дизайн проект квартири

вул. Шота Руставелі 9

Обмірний план

Лист ;Листів

09.06.2026

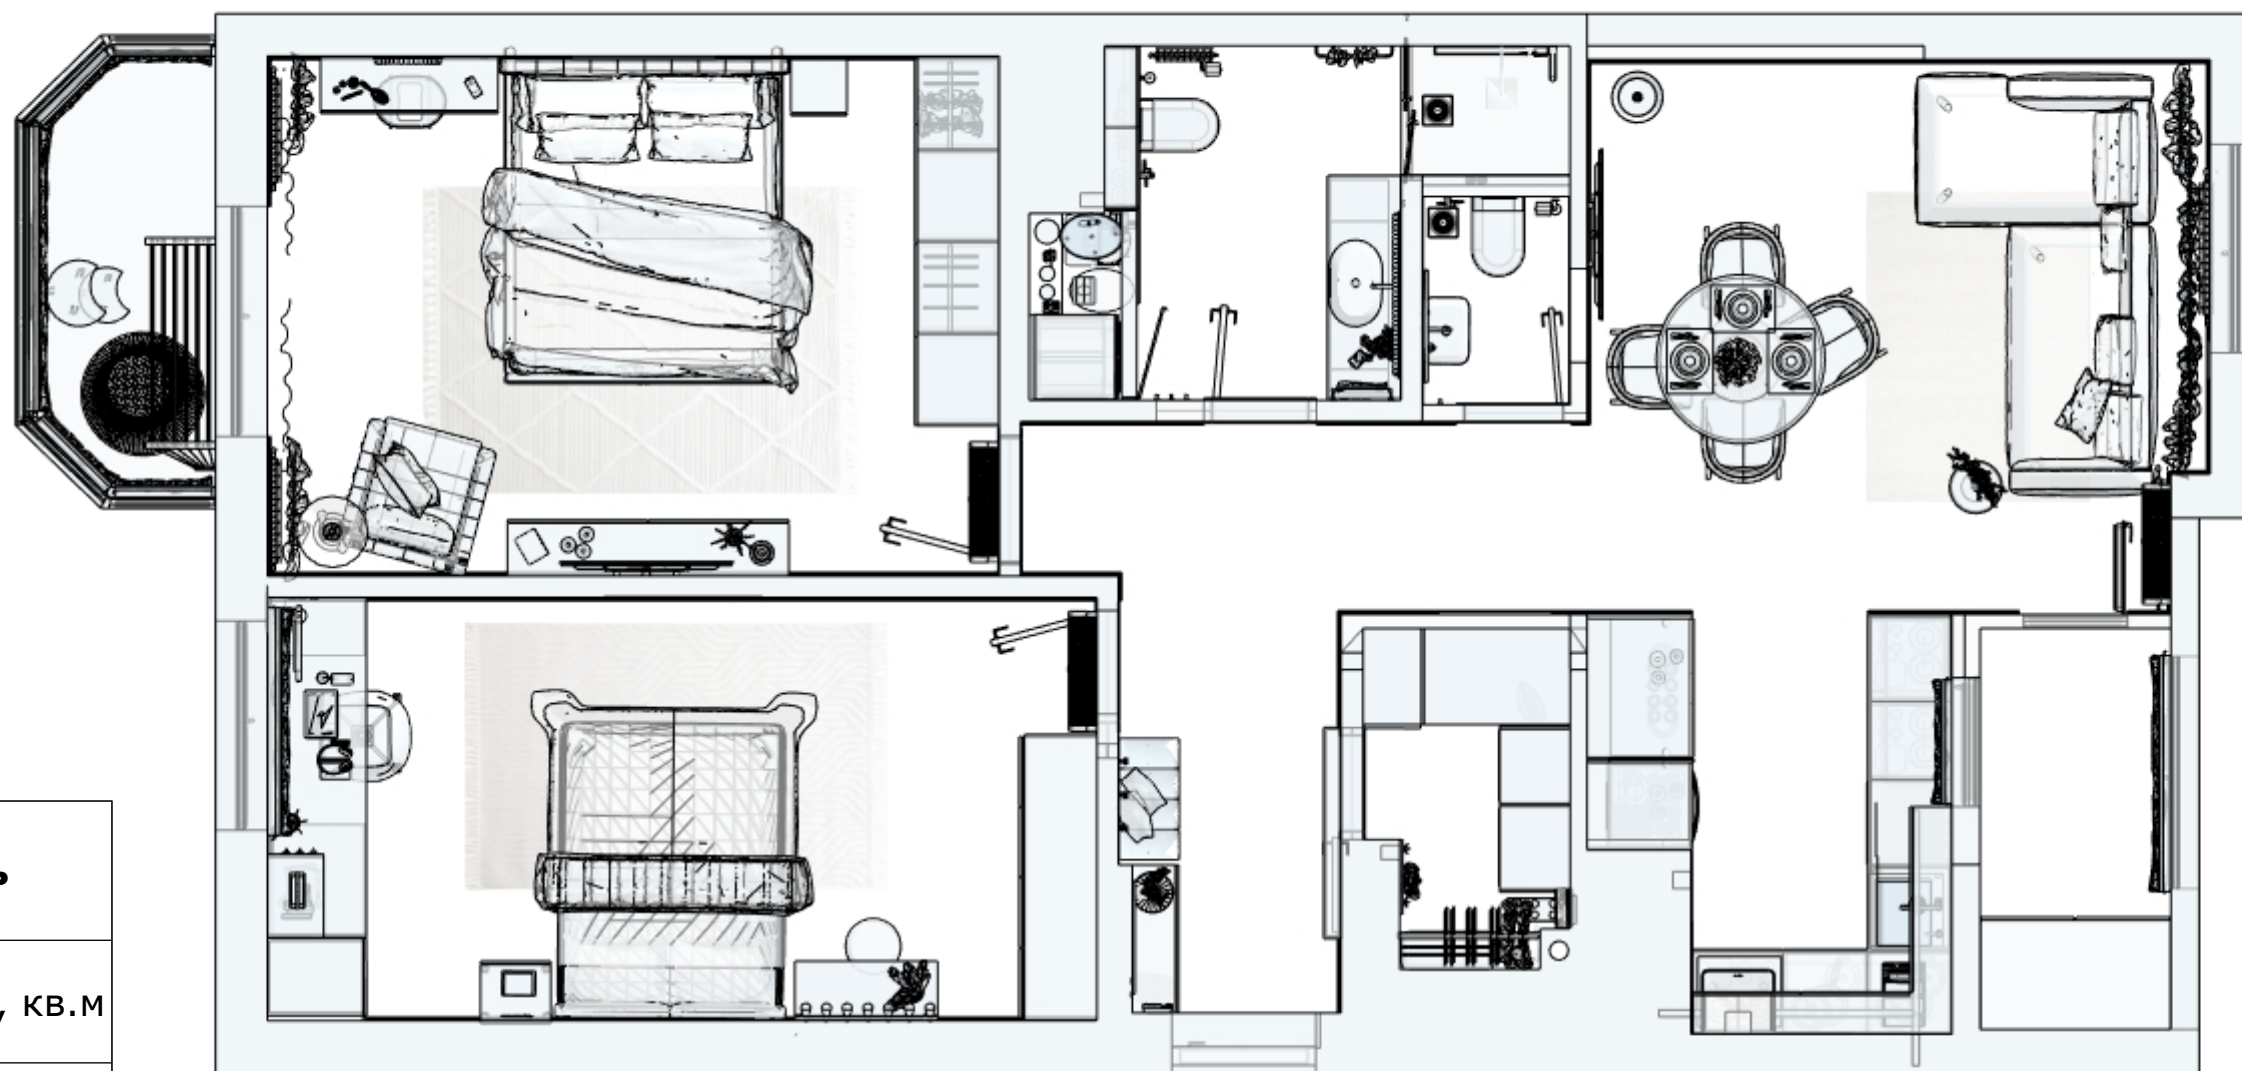

Експлікація приміщень



№	Найменування приміщення	Площа, кв.м
1	Коридор	10,22
2	Гардеробна	3,32
3	Санвузол	7,18
4	Санвузол	1,59
5	Дитяча	17,8
6	Спальня	19,24
7	Балкон	3,62
8	Кухня-вітальня	23,9
9	Лоджія	3,86
Загальна площа:		90,73
Висота стелі:		2750mm

OKSANA BONDARENKO
INTERIOR DESIGNER

Дизайн проєкт квартири
вул. Шота Руставелі 9

Розташування меблів

Лист 01;Листів 14 09.06.2026

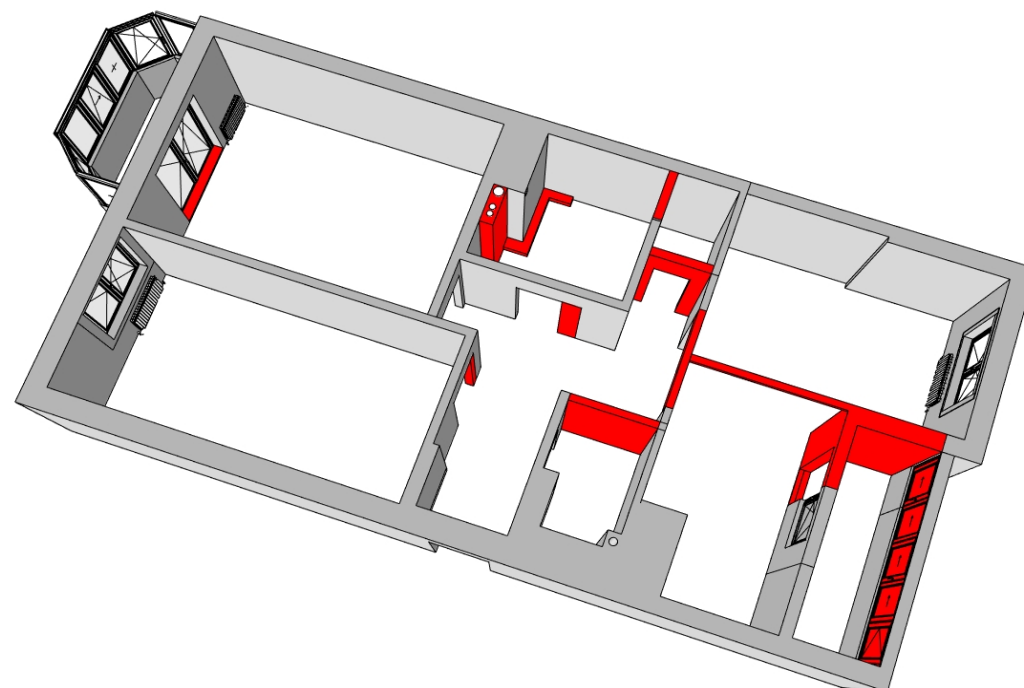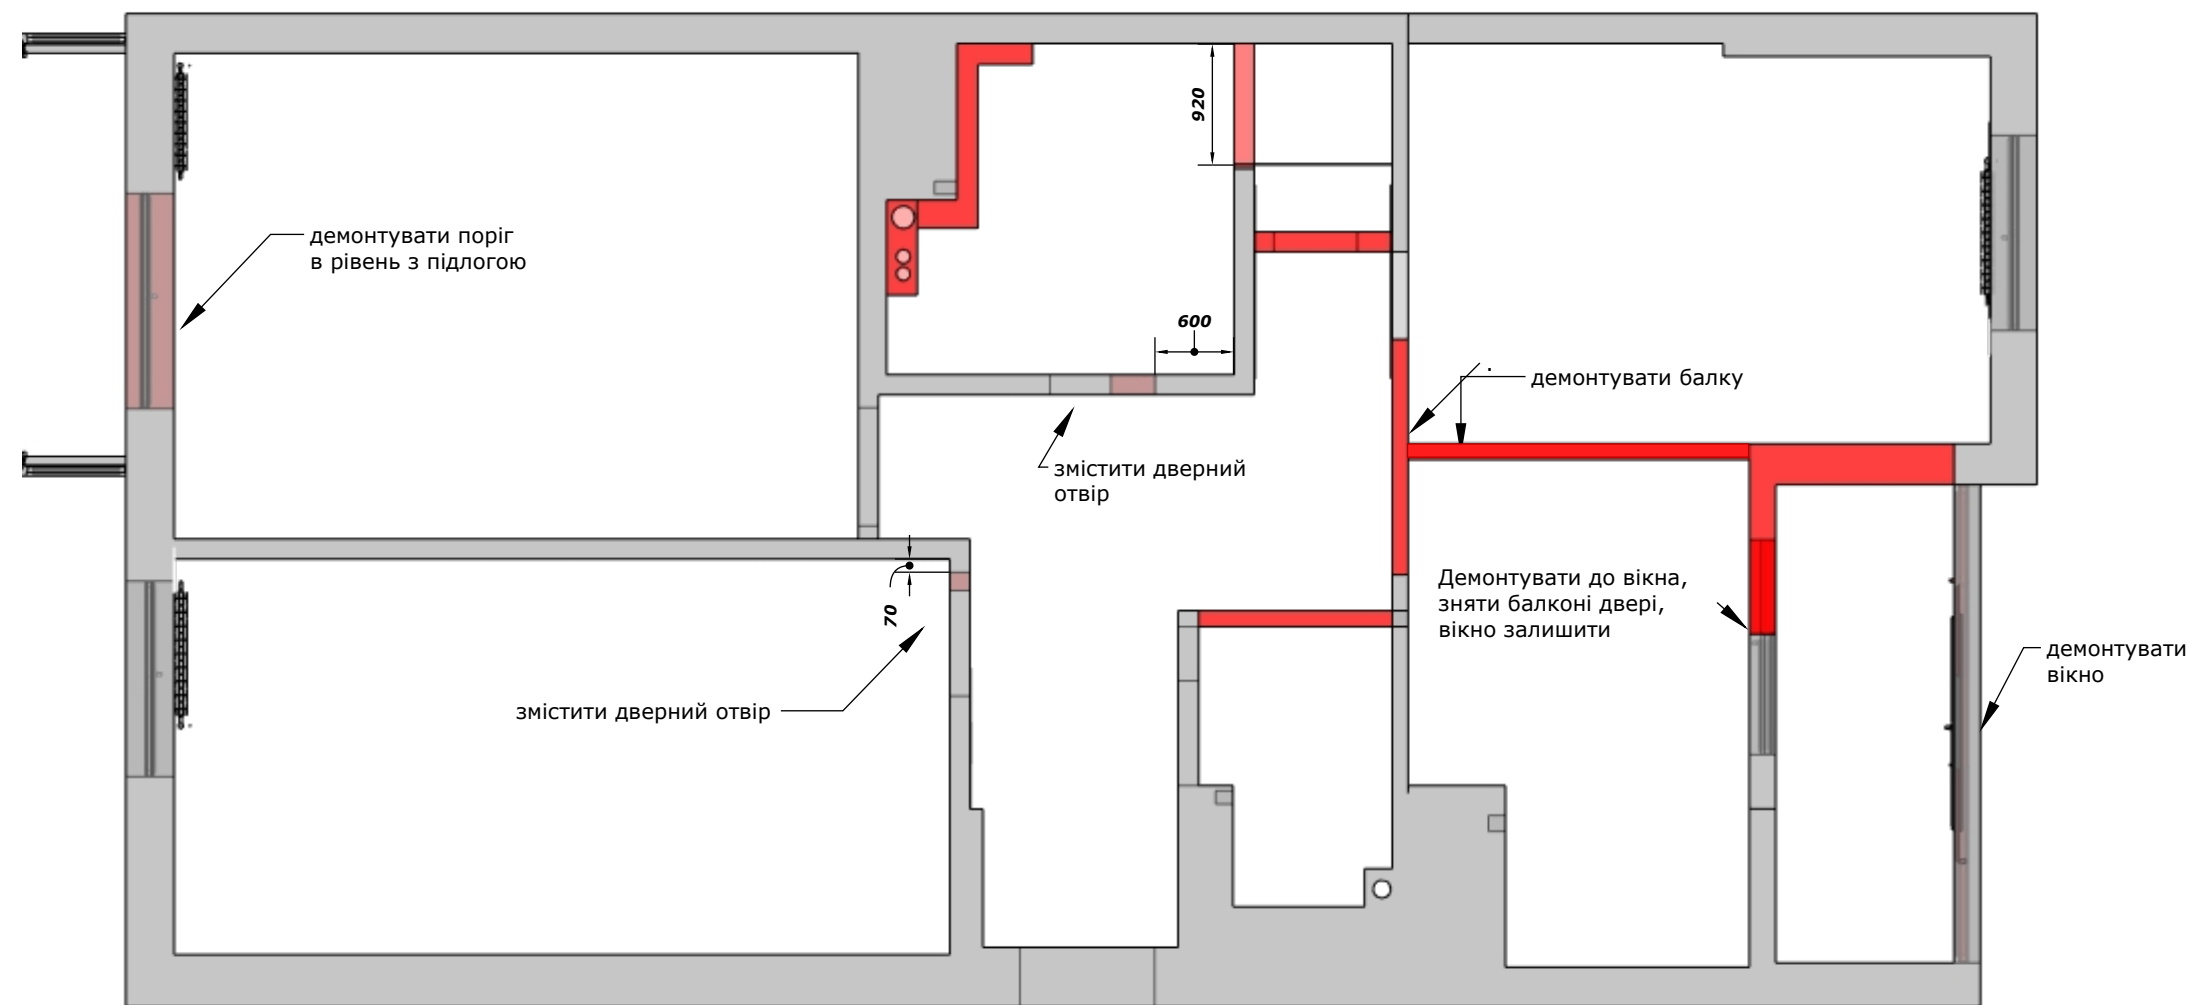



Демонтувати виділене червоним

OKSANA BONDARENKO
INTERIOR DESIGNER

Дизайн проєкт квартири
вул. Шота Руставелі 9

План демонтажу

Лист 03;Листів 14 09.06.2026

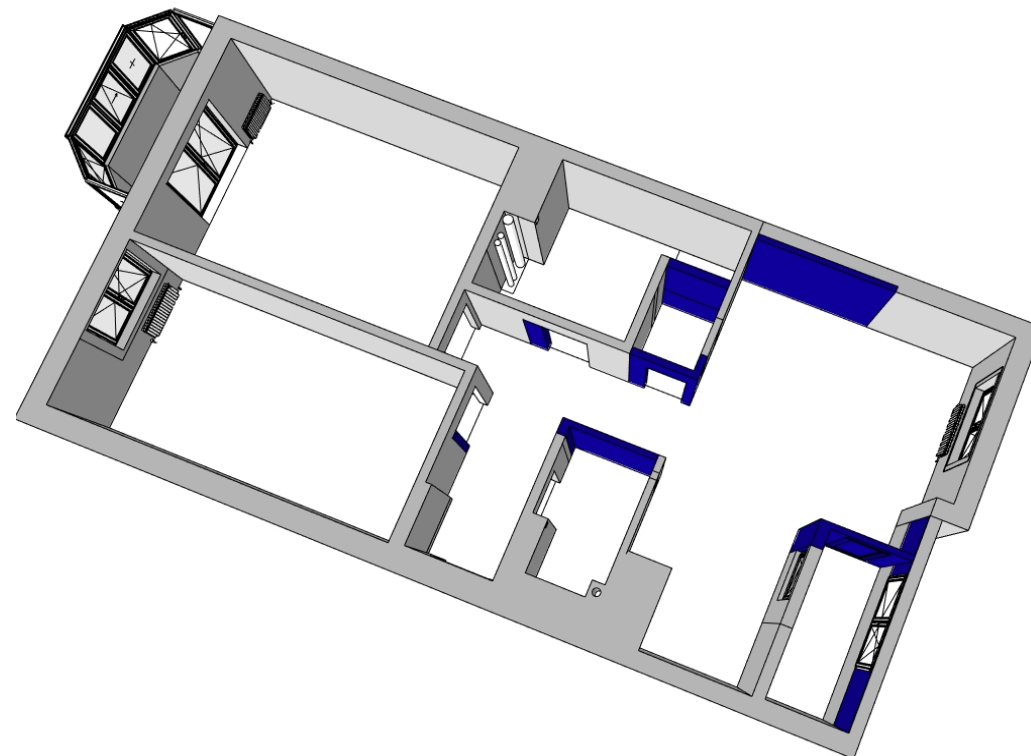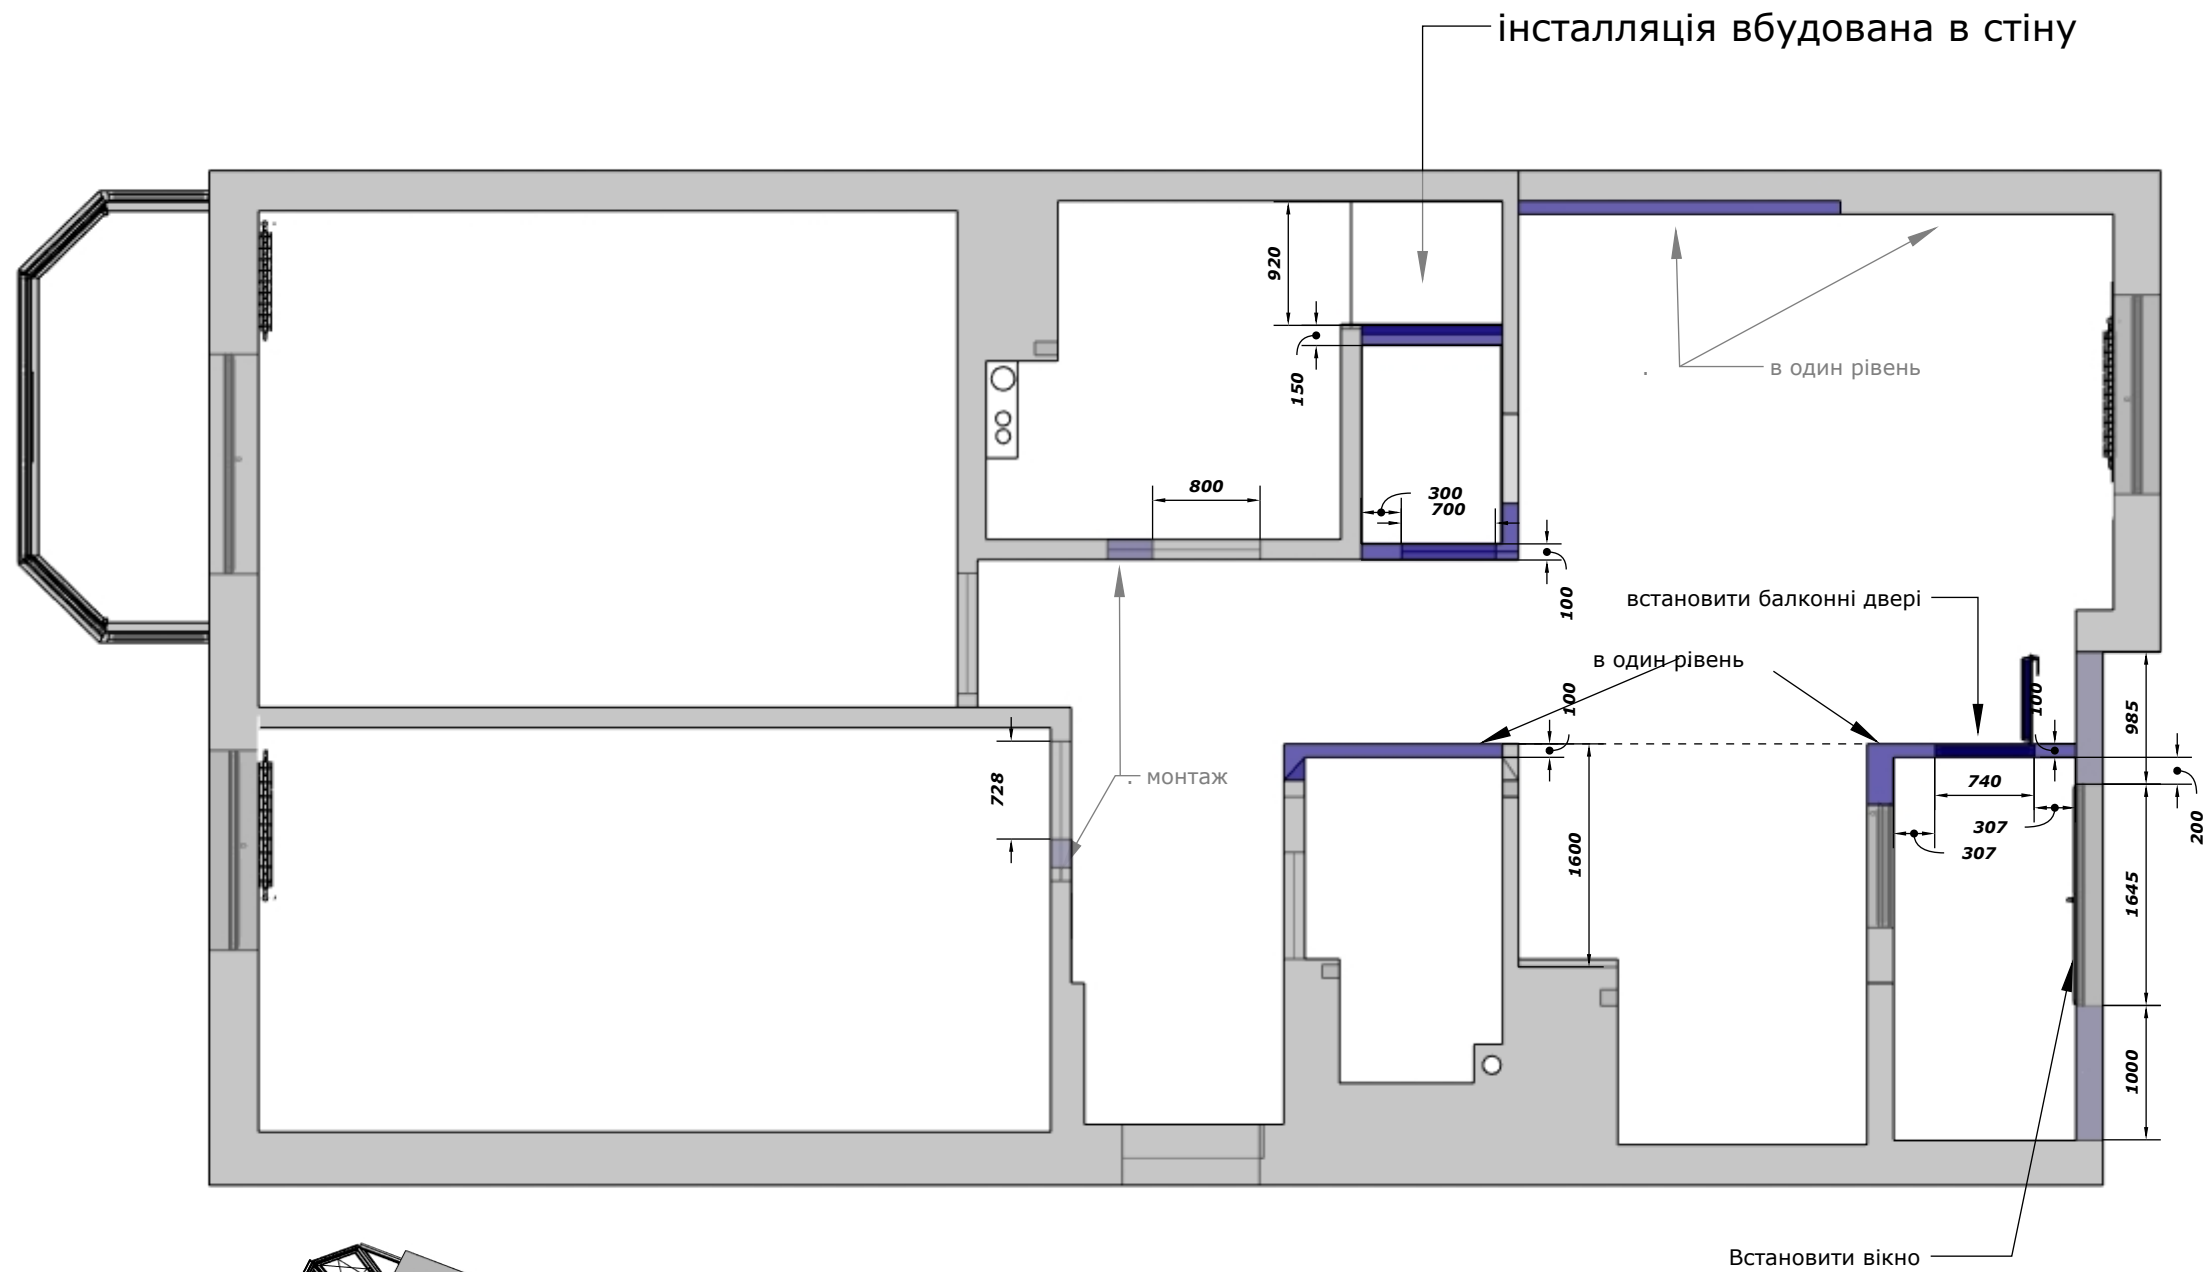

Змонтувати виділене синім


OKSANA BONDARENKO
INTERIOR DESIGNER

Дизайн проєкт квартири
вул. Шота Руставелі 9

План монтажу

Лист 04;Листів 14

09.06.2026

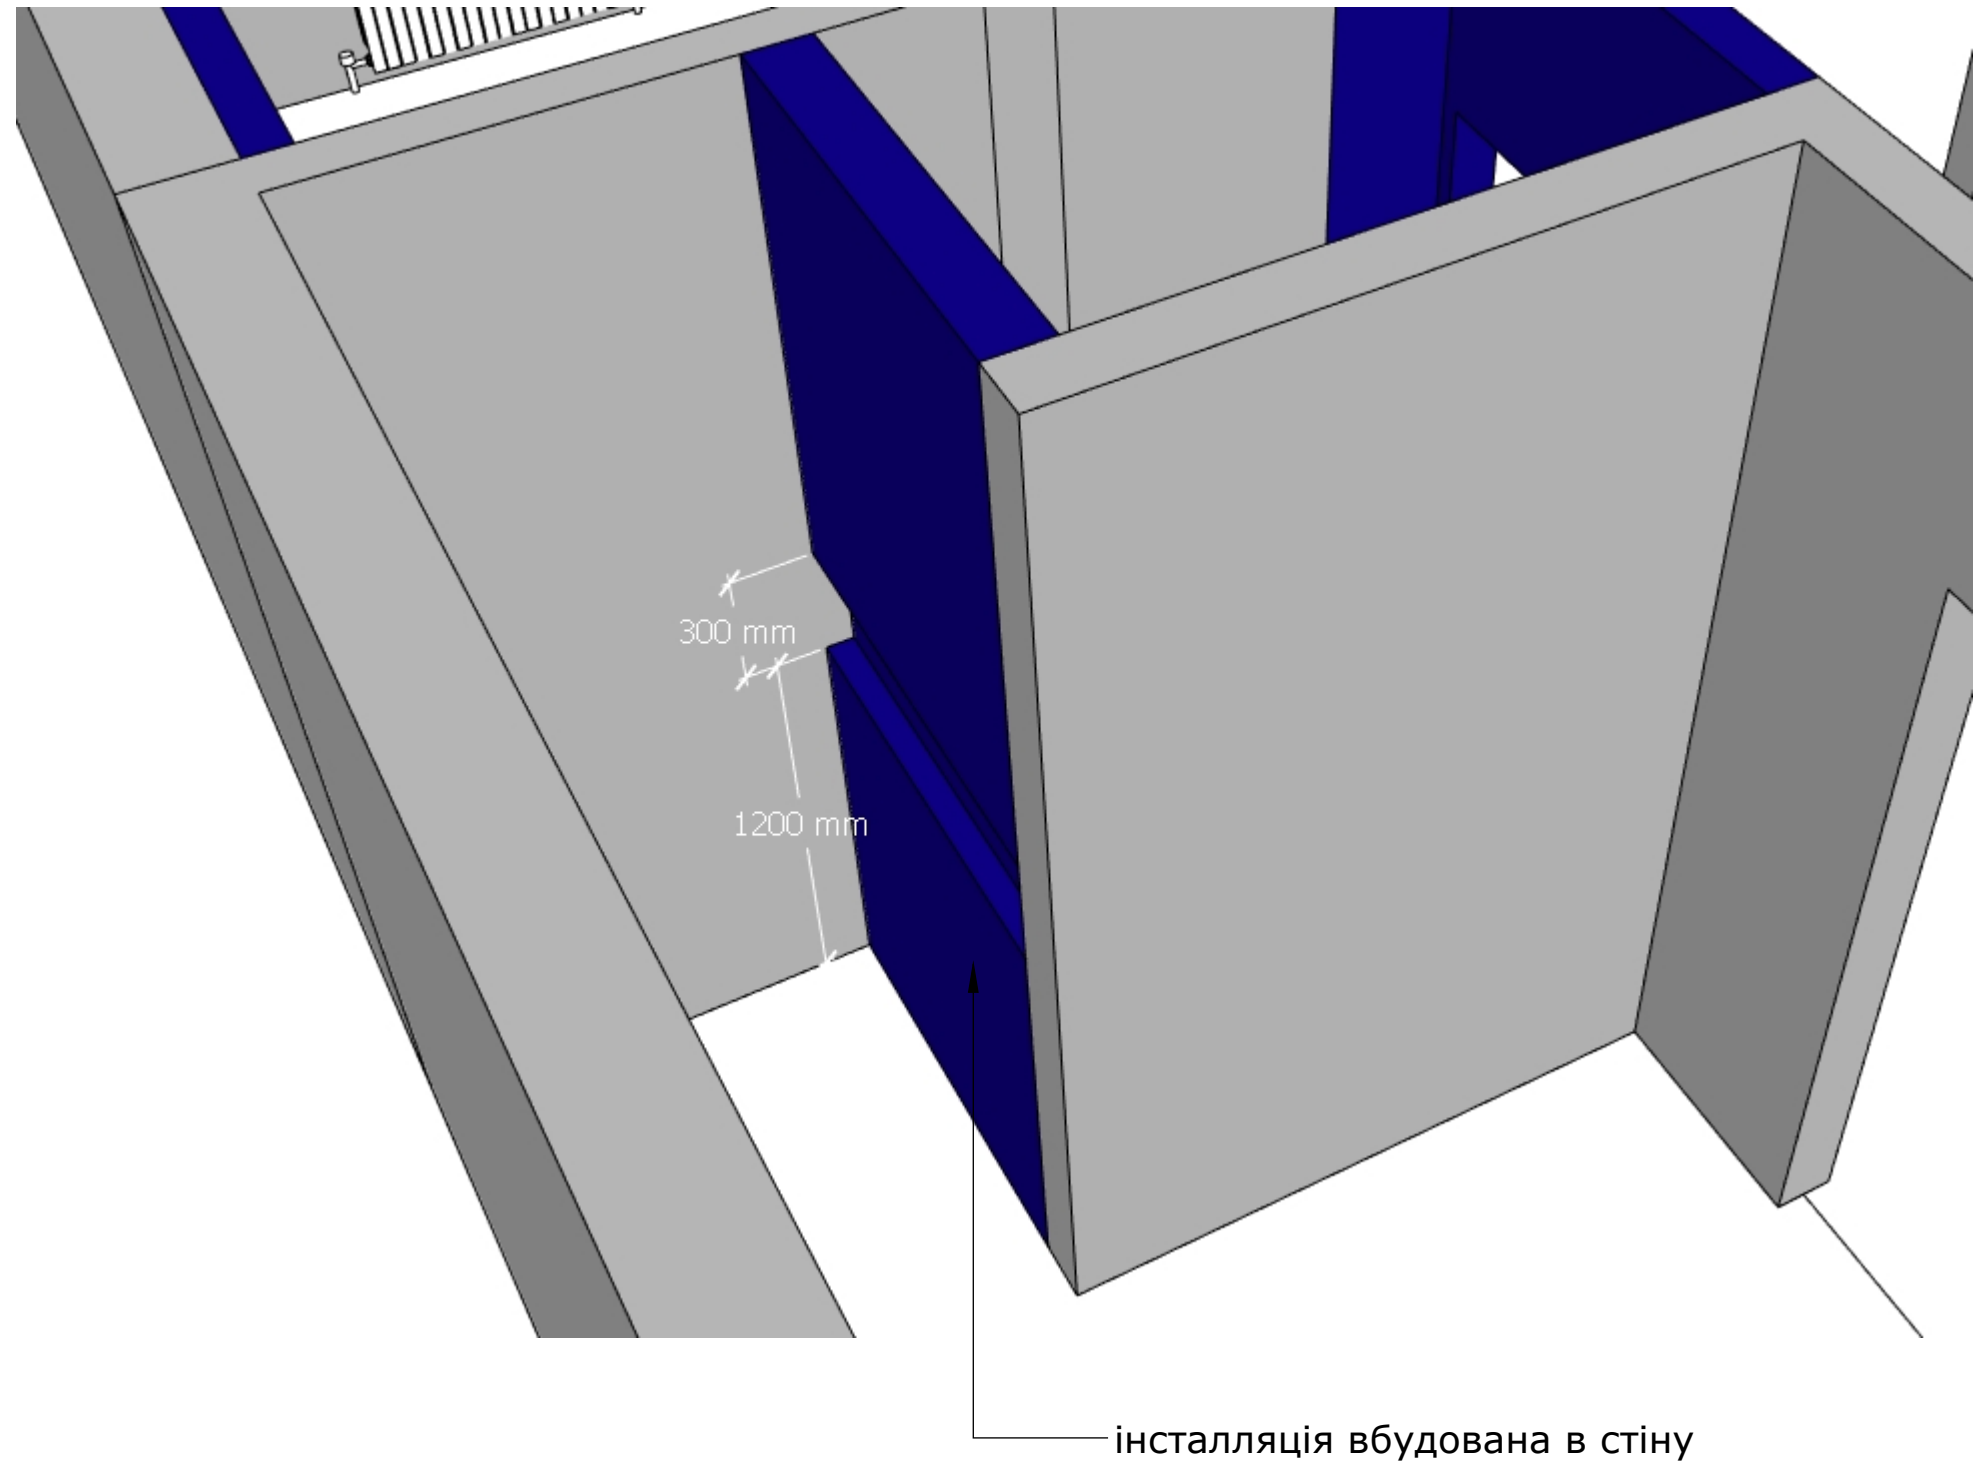

OKSANA BONDARENKO
INTERIOR DESIGNER


Дизайн проект квартири
вул. Шота Руставелі 9

Монтаж полиці в душі

Лист 05;Листів 14

09.06.2026

Експлікація приміщень		
№	Найменування приміщення	Площа, кв.м
1	Коридор	10,22
2	Гардеробна	3,32
3	Санвузол	7,18
4	Санвузол	1,59
5	Дитяча	17,8
6	Спальня	19,24
7	Балкон	3,62
8	Кухня-вітальня	23,9
9	Лоджія	3,86
Загальна площа:		90,73
Висота стелі:		2750mm

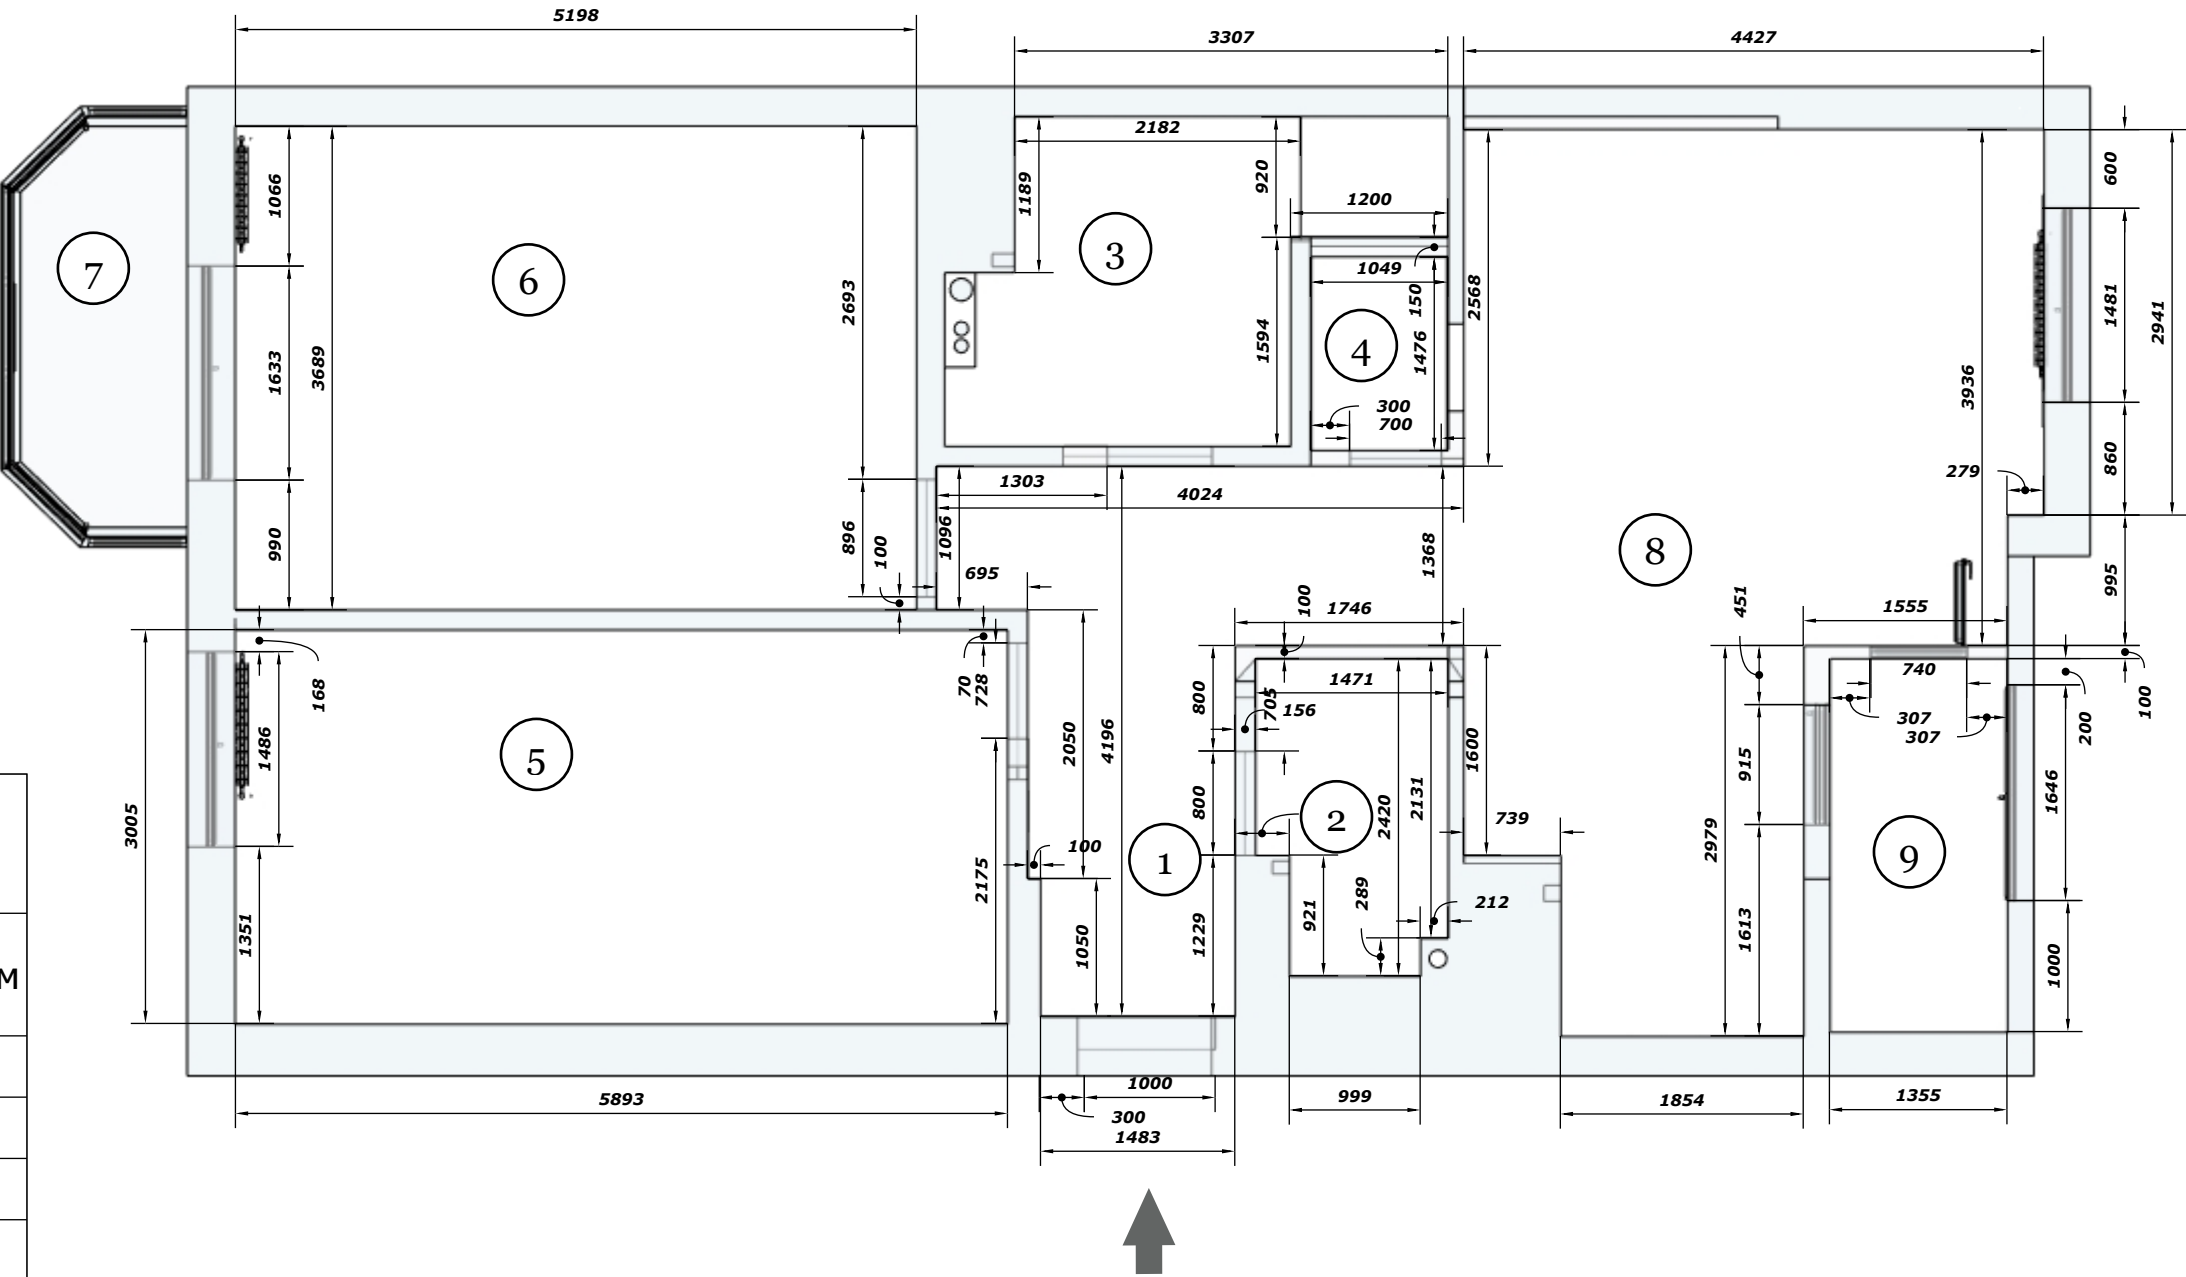


OKSANA BONDARENKO
INTERIOR DESIGNER

Дизайн проект квартири
вул. Шота Руставелі 9

Обмірний план після
монтажу

Лист 06;Листів 1409.06.2026

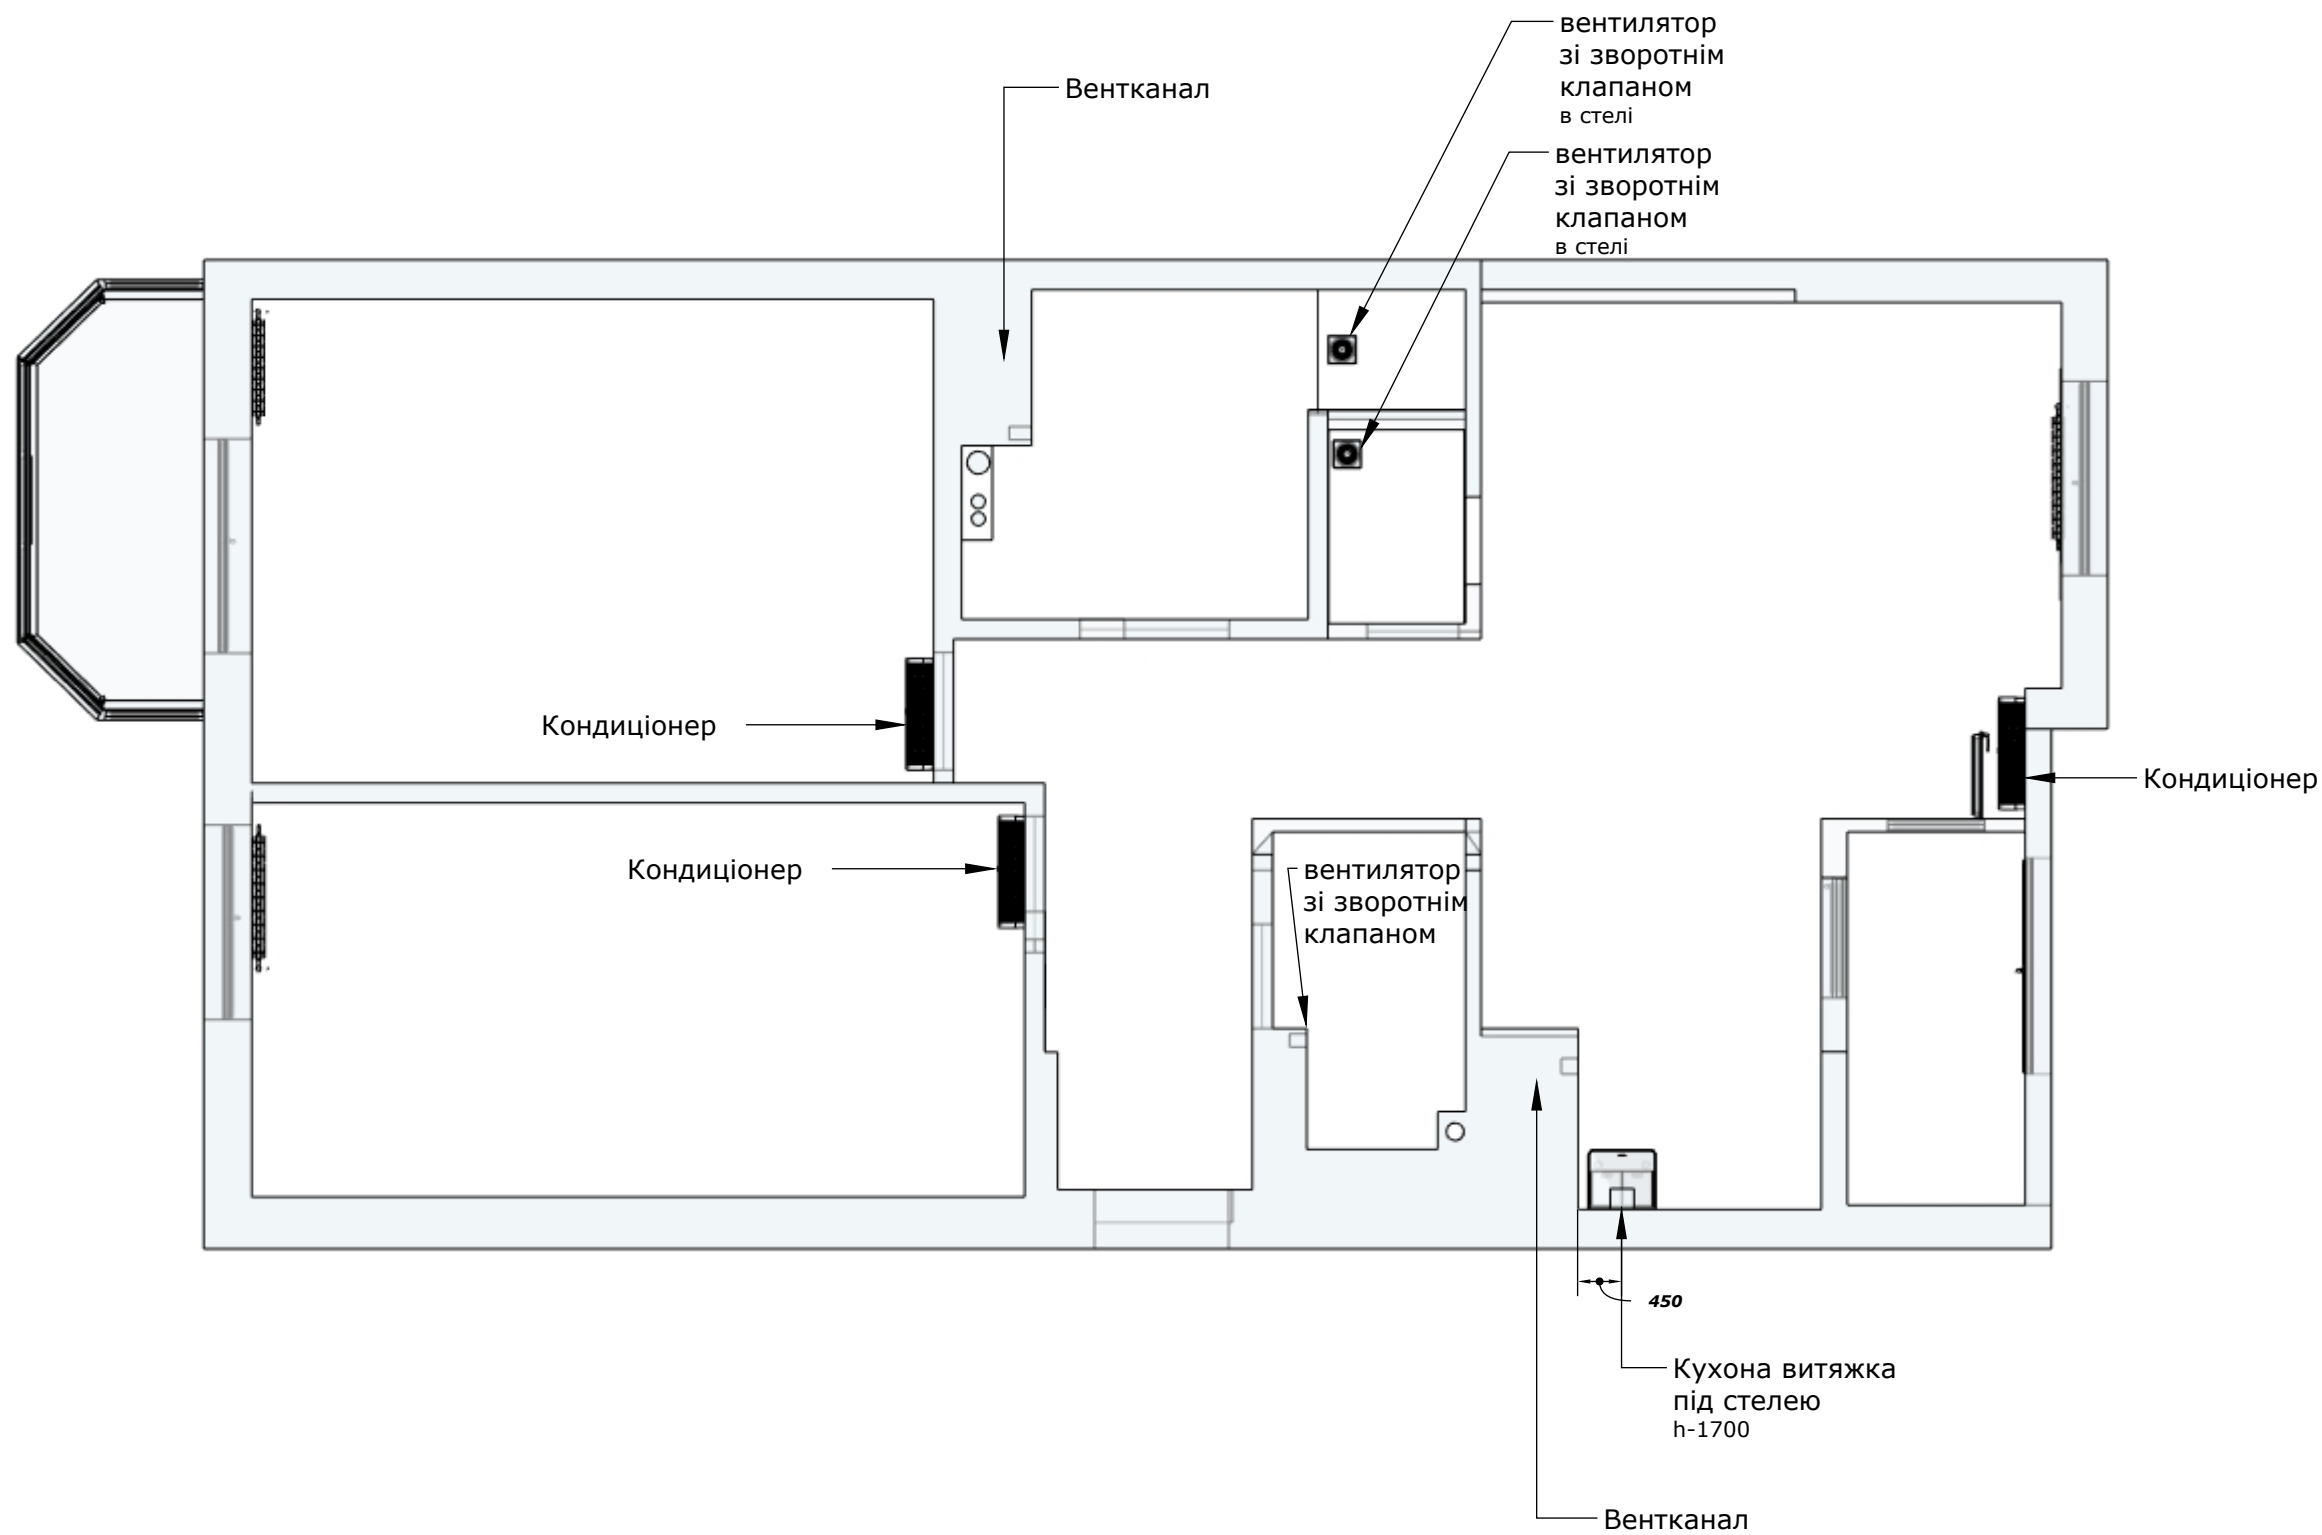

Примітка:

Потрібні рекомендації підрядників щодо вибору місця розташування кондиціонеру.


OKSANA BONDARENKO
INTERIOR DESIGNER

Дизайн проєкт квартири
вул. Шота Руставелі 9

Вентиляція, кондиціювання


Лист 07;Листів 14

09.06.2026

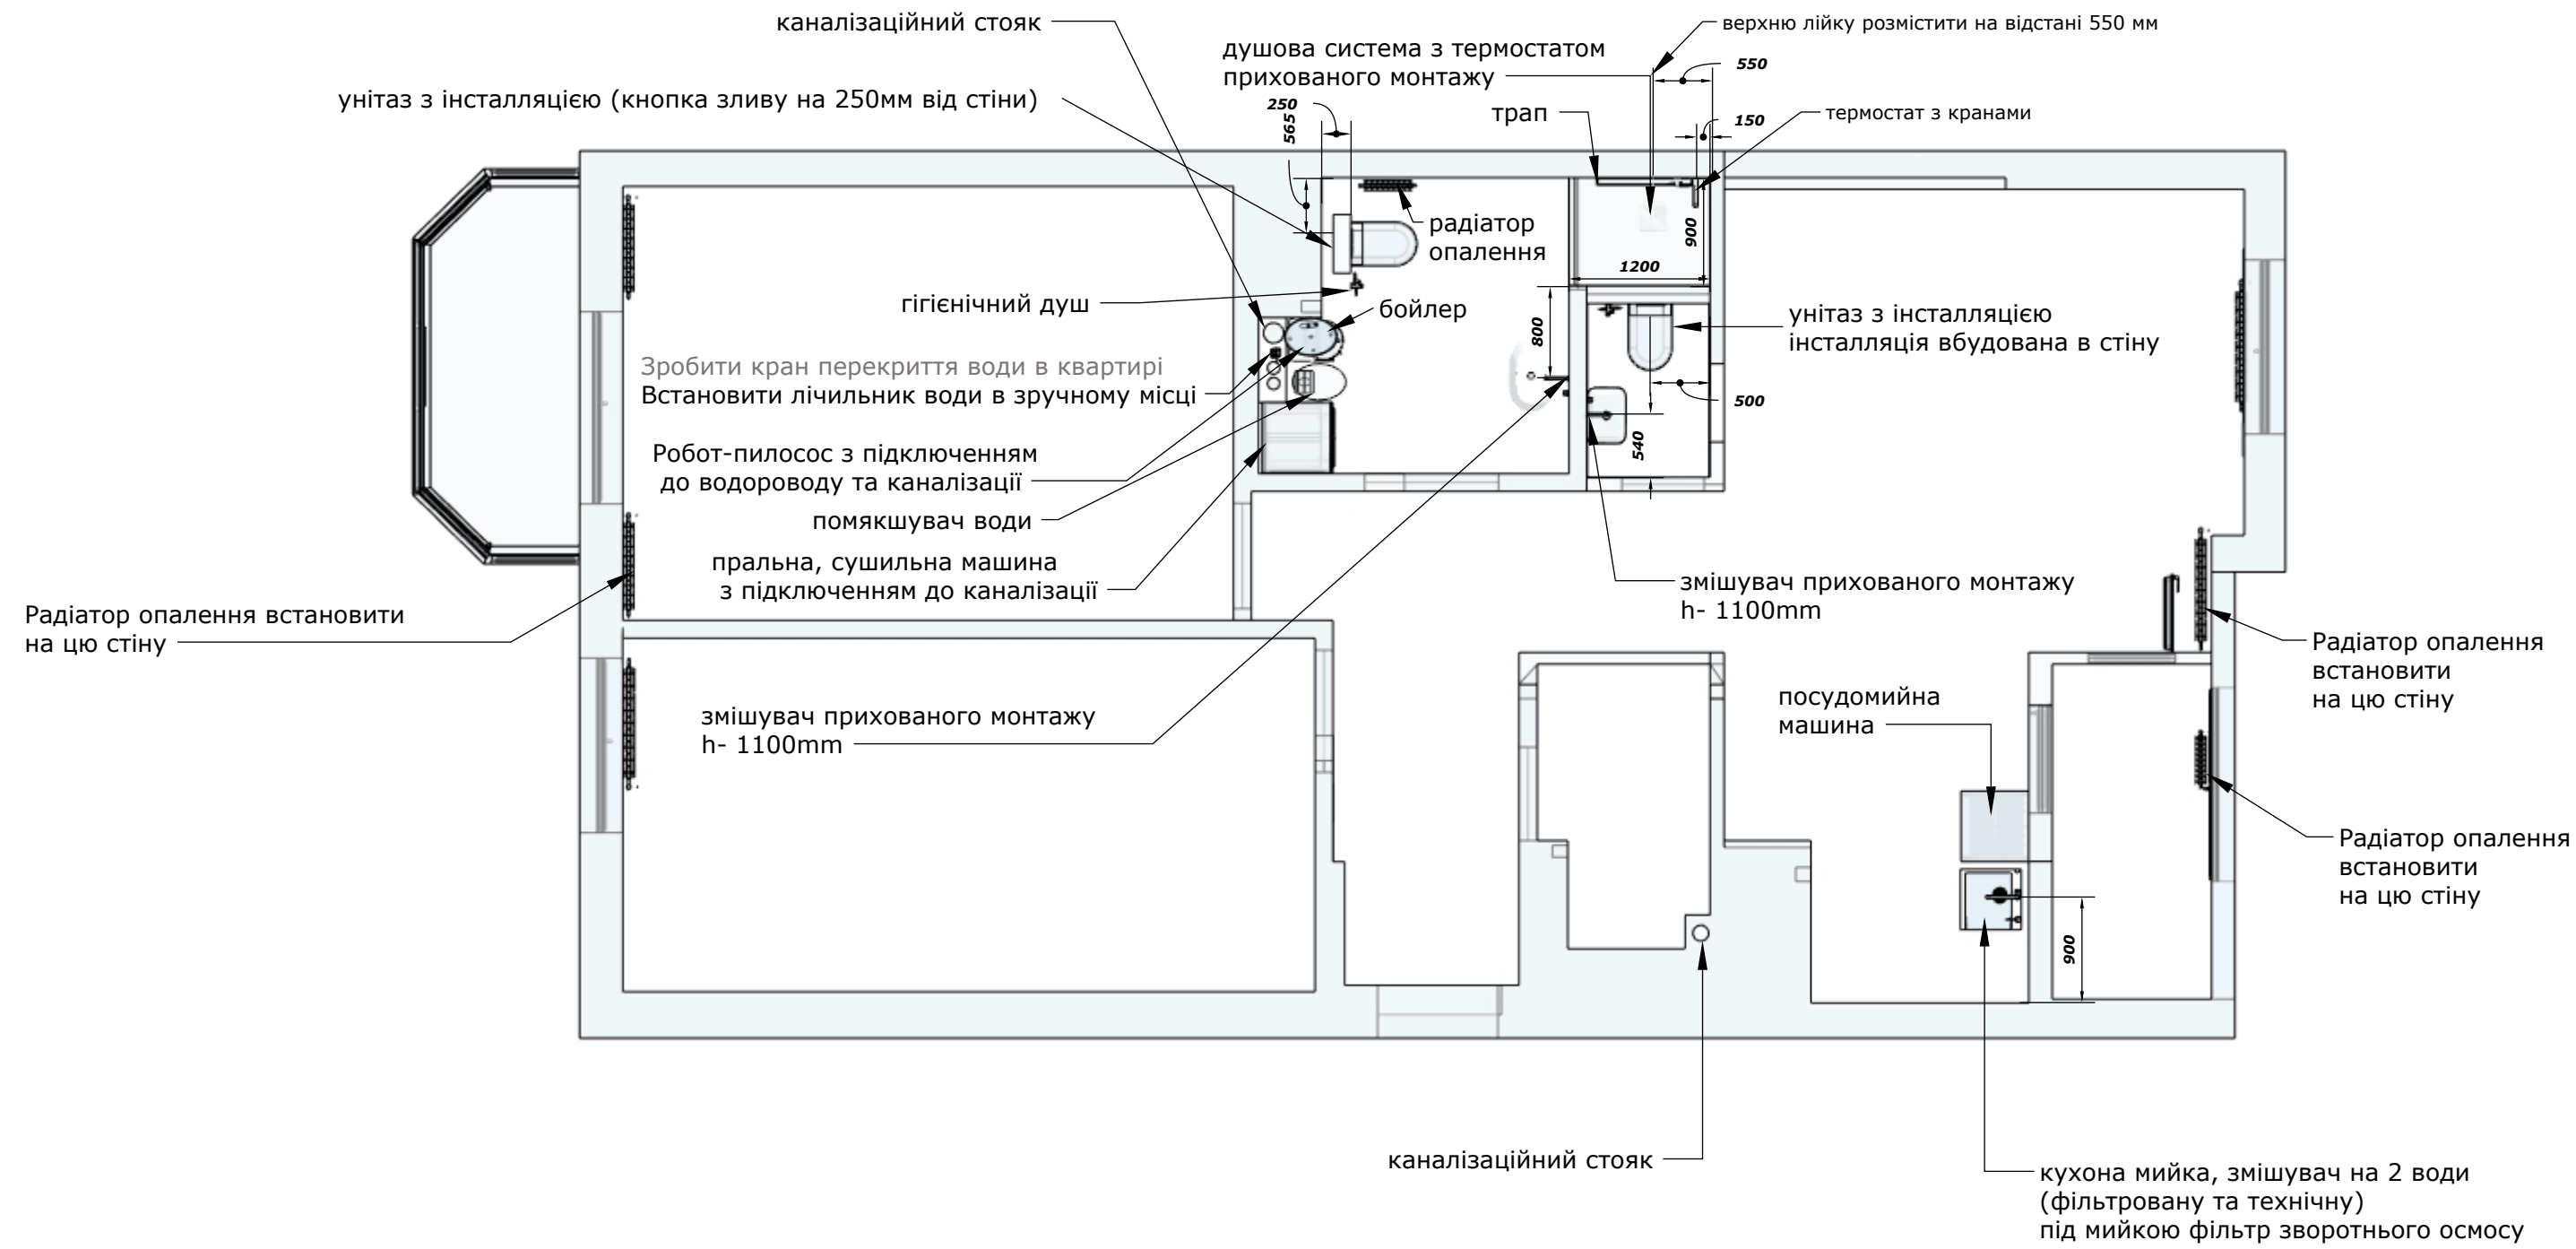

Примітка:
За бажанням встановити систему захисту від протікання води.
Змішувачі прихованого монтажу встановити, якщо дозволяє товщина стіни в санвузлі.

OKSANA BONDARENKO INTERIOR DESIGNER		
Дизайн проєкт квартири вул. Шота Руставелі 9		План сантехніки
		Лист 08;Листів 14
		09.06.2026

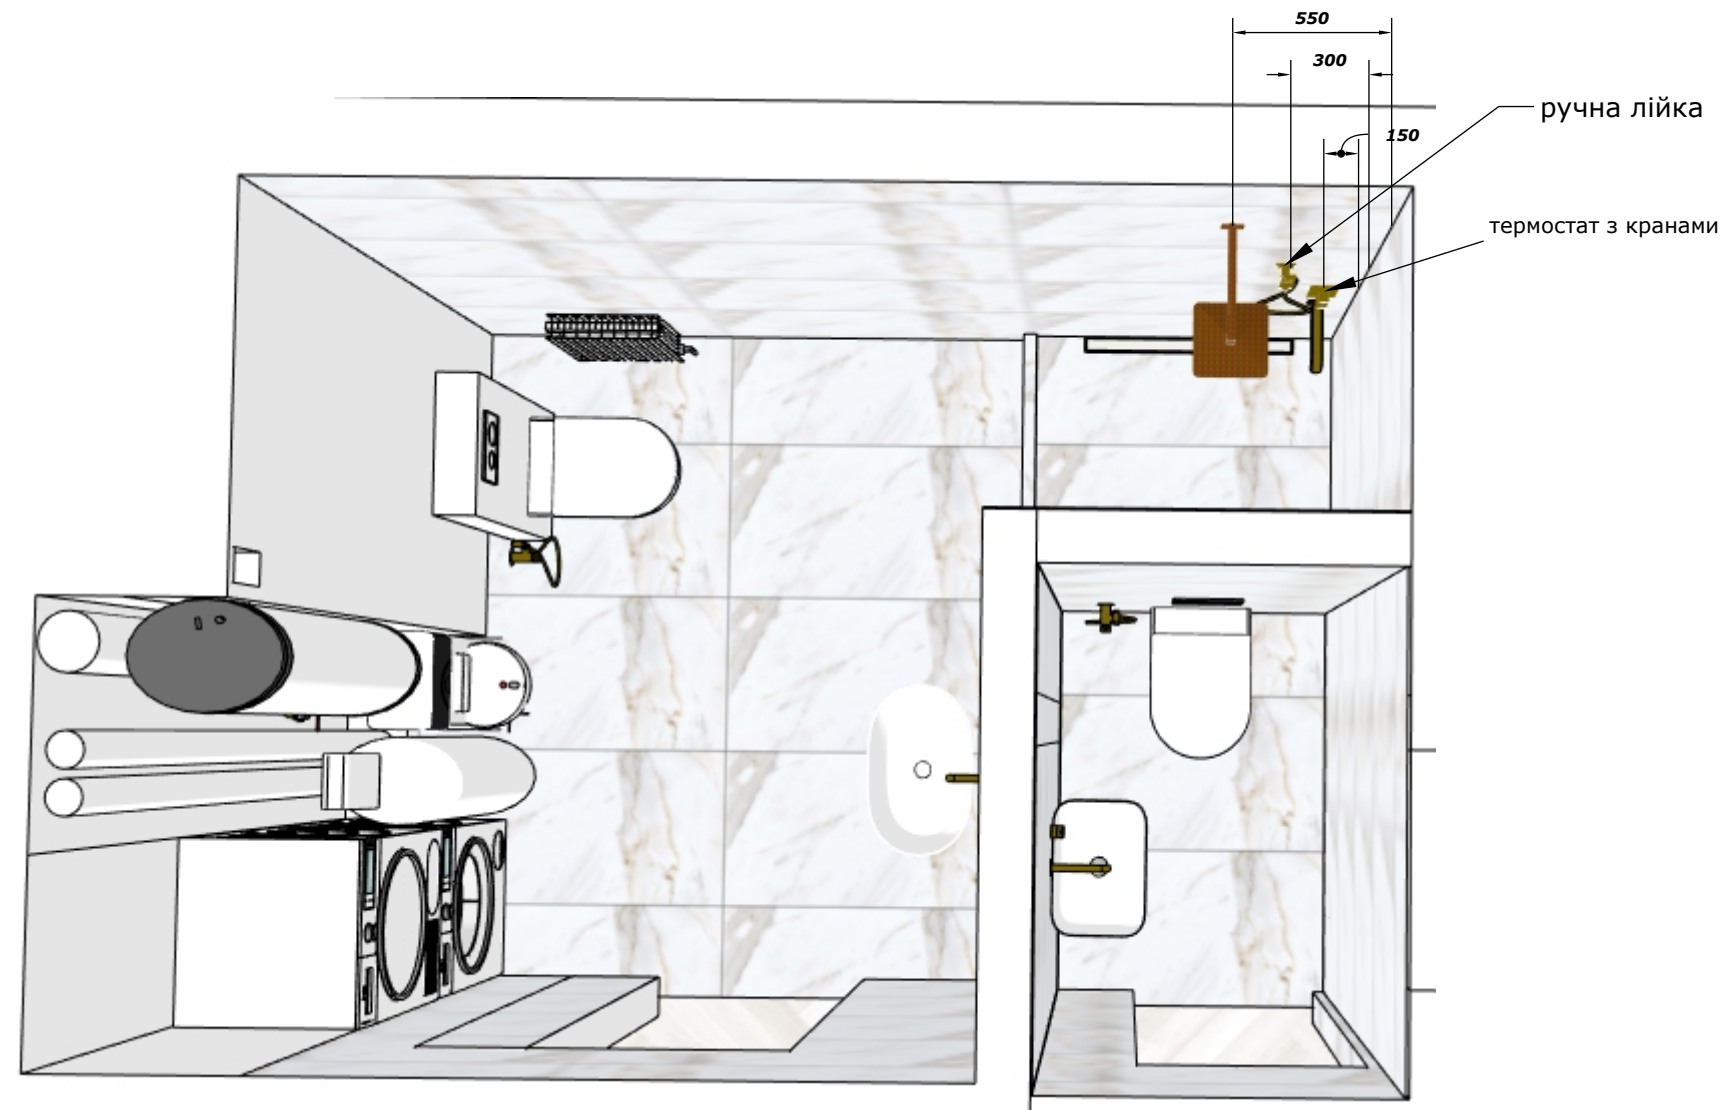


OKSANA BONDARENKO
INTERIOR DESIGNER

Дизайн проєкт квартири
вул. Шота Руставелі 9

Сантехніка санвузол

Лист 09;Листів 14 09.06.2026

Умовні позначки	
В	ВИМИКАЧ
Р	РОЗЕТКА
ПВ	ПРОХІДНИЙ ВИМИКАЧ
МВ	МАСТЕР ВИМИКАЧ ВСЬОГО ОСВІТЛЕННЯ
I	ІНТЕРНЕТ РОЗЕТКА
ТП	РЕГУЛЯТОР ТЕПЛОЇ ПІДЛОГИ
ЕП	ЕЛЕКТРИЧНИЙ ПРОВІД (для бра, підсвітки, тощо)
Д	ДОМОФОН
h	ВИСОТА
2	ЦИФРА ОЗНАЧАЄ КІЛЬКІСТЬ ВИМИКАЧІВ ТА КІЛЬКІСТЬ РОЗЕТОК
В2 Р	ВЕРТИКАЛЬНЕ РОЗТАШУВАННЯ
Р/В2	ГОРИЗОНТАЛЬНЕ РОЗТАШУВАННЯ
900	висота за замовчуванням, якщо не вказана
- - -	прив'язка до вимикача всі розміри до середини

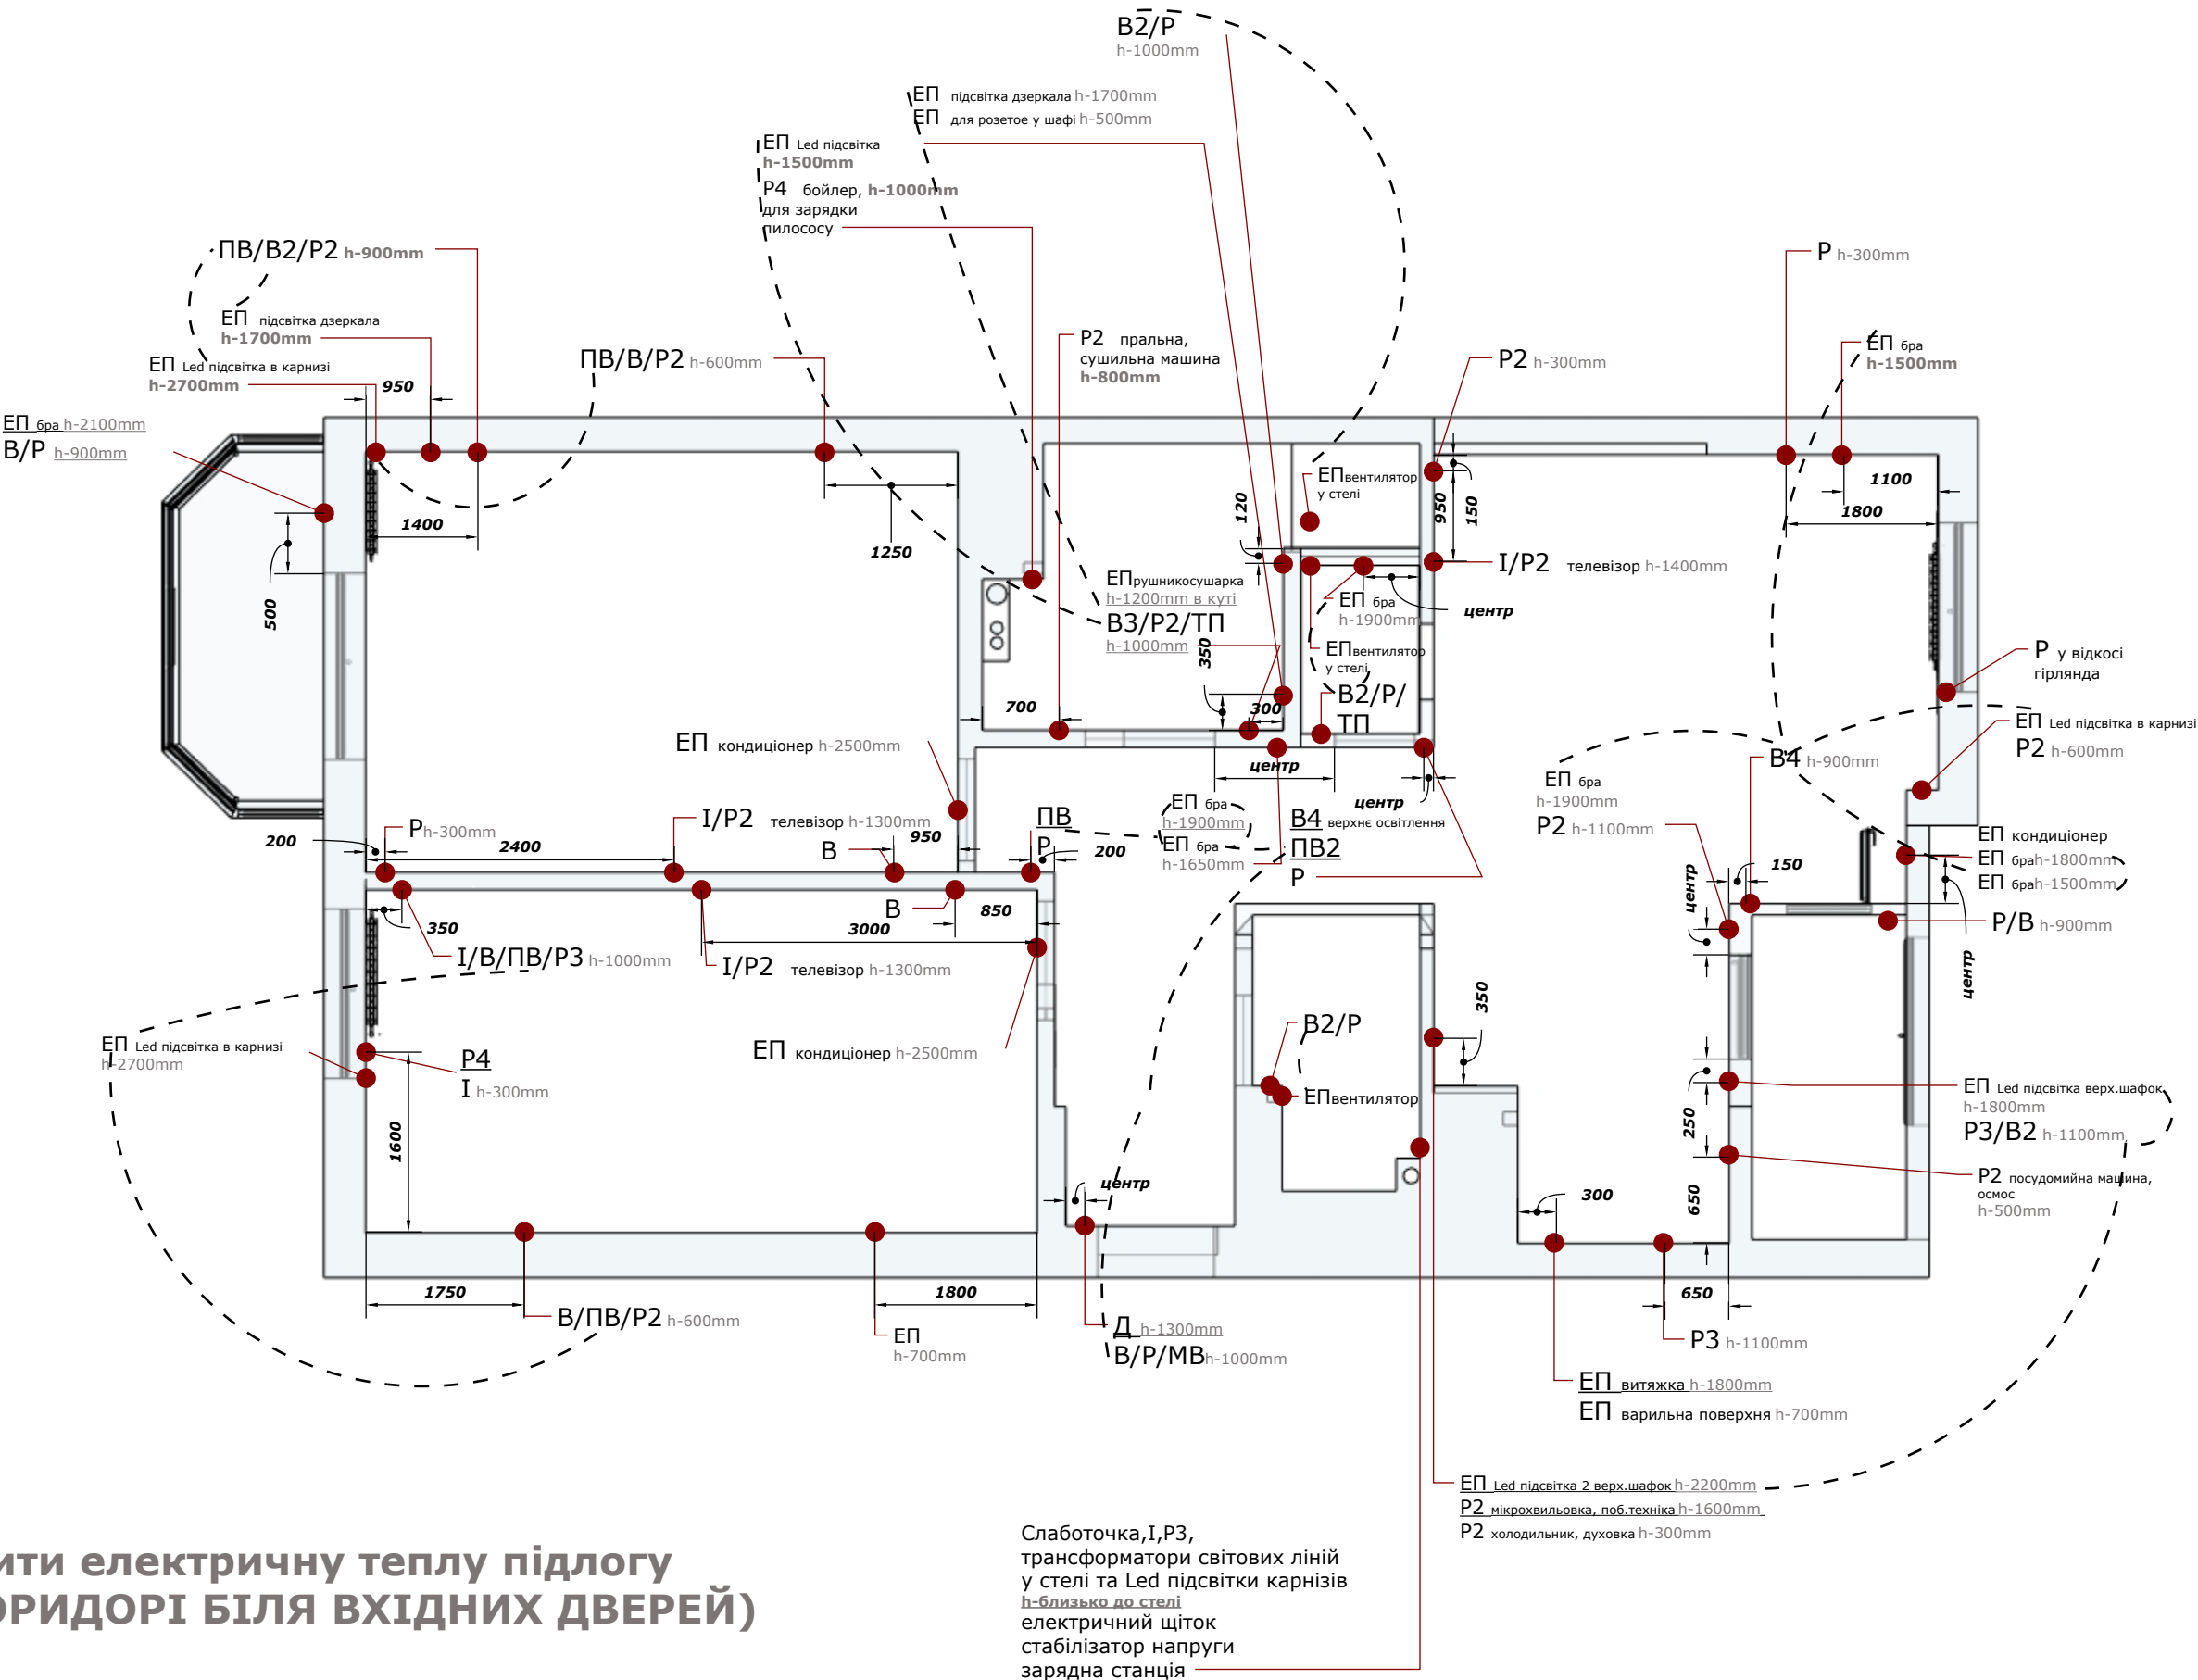


В санузлах зробити електричну теплу підлогу (ПРИ БАЖАННІ В КОРИДОРІ БІЛЯ ВХІДНИХ ДВЕРЕЙ)

Примітка: якщо електричні прилади необхідно підключити напряму без розеток, то розетки не встановлювати


Розміщення світильників та прив'яку їх до вимикачів дивіться на сторінці 11

OKSANA BONDARENKO INTERIOR DESIGNER		
Дизайн проект квартири вул. Шота Руставелі 9	План електрики	
	Лист 10; Листів 14	09.06.2026

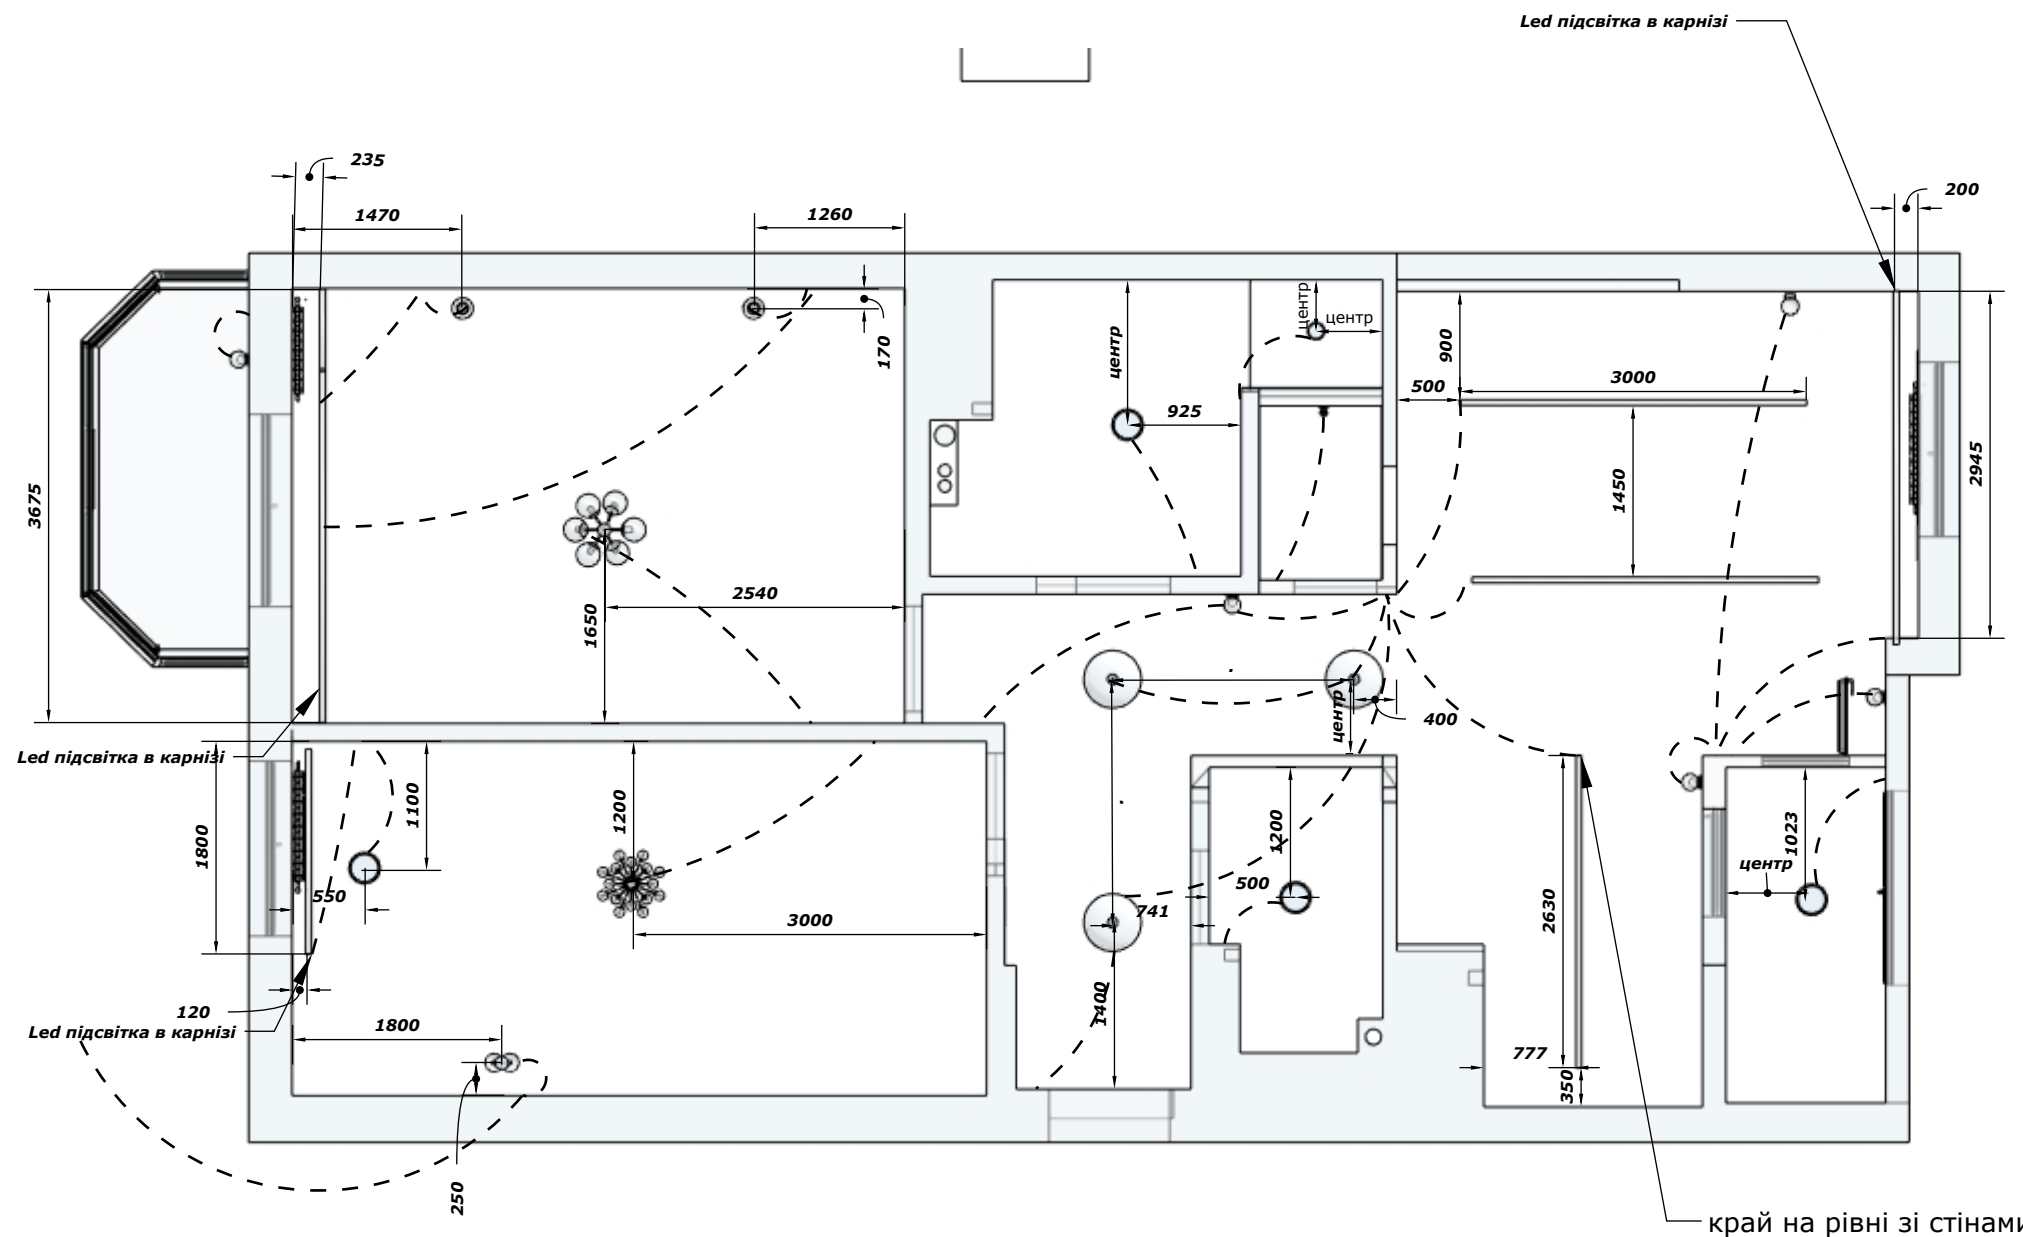

Примітка:
Розміри розташування вимикачів дивитися на плані електрики, сторінка 10.

- БРА- 1 шт.
- БРА- 6 шт.
- БРА- 1 шт.
- ЛЮСТРА 2 шт.
- ЛЮСТРА 1 шт.
- ЛЮСТРА 1 шт.
- ЛЮСТРА 3 шт.
- ЛЮСТРА 1 шт.
- ТОЧКОВИЙ СВІТИЛЬНИК (діаметр 20см) 4 шт.
- ТОЧКОВИЙ СВІТИЛЬНИК (діаметр 10см) 1 шт.
- СВІТОВА ЛІНІЯ (профіль) 3 шт.
- ПРИВ'ЯЗКА ДО ВИМИКАЧІВ

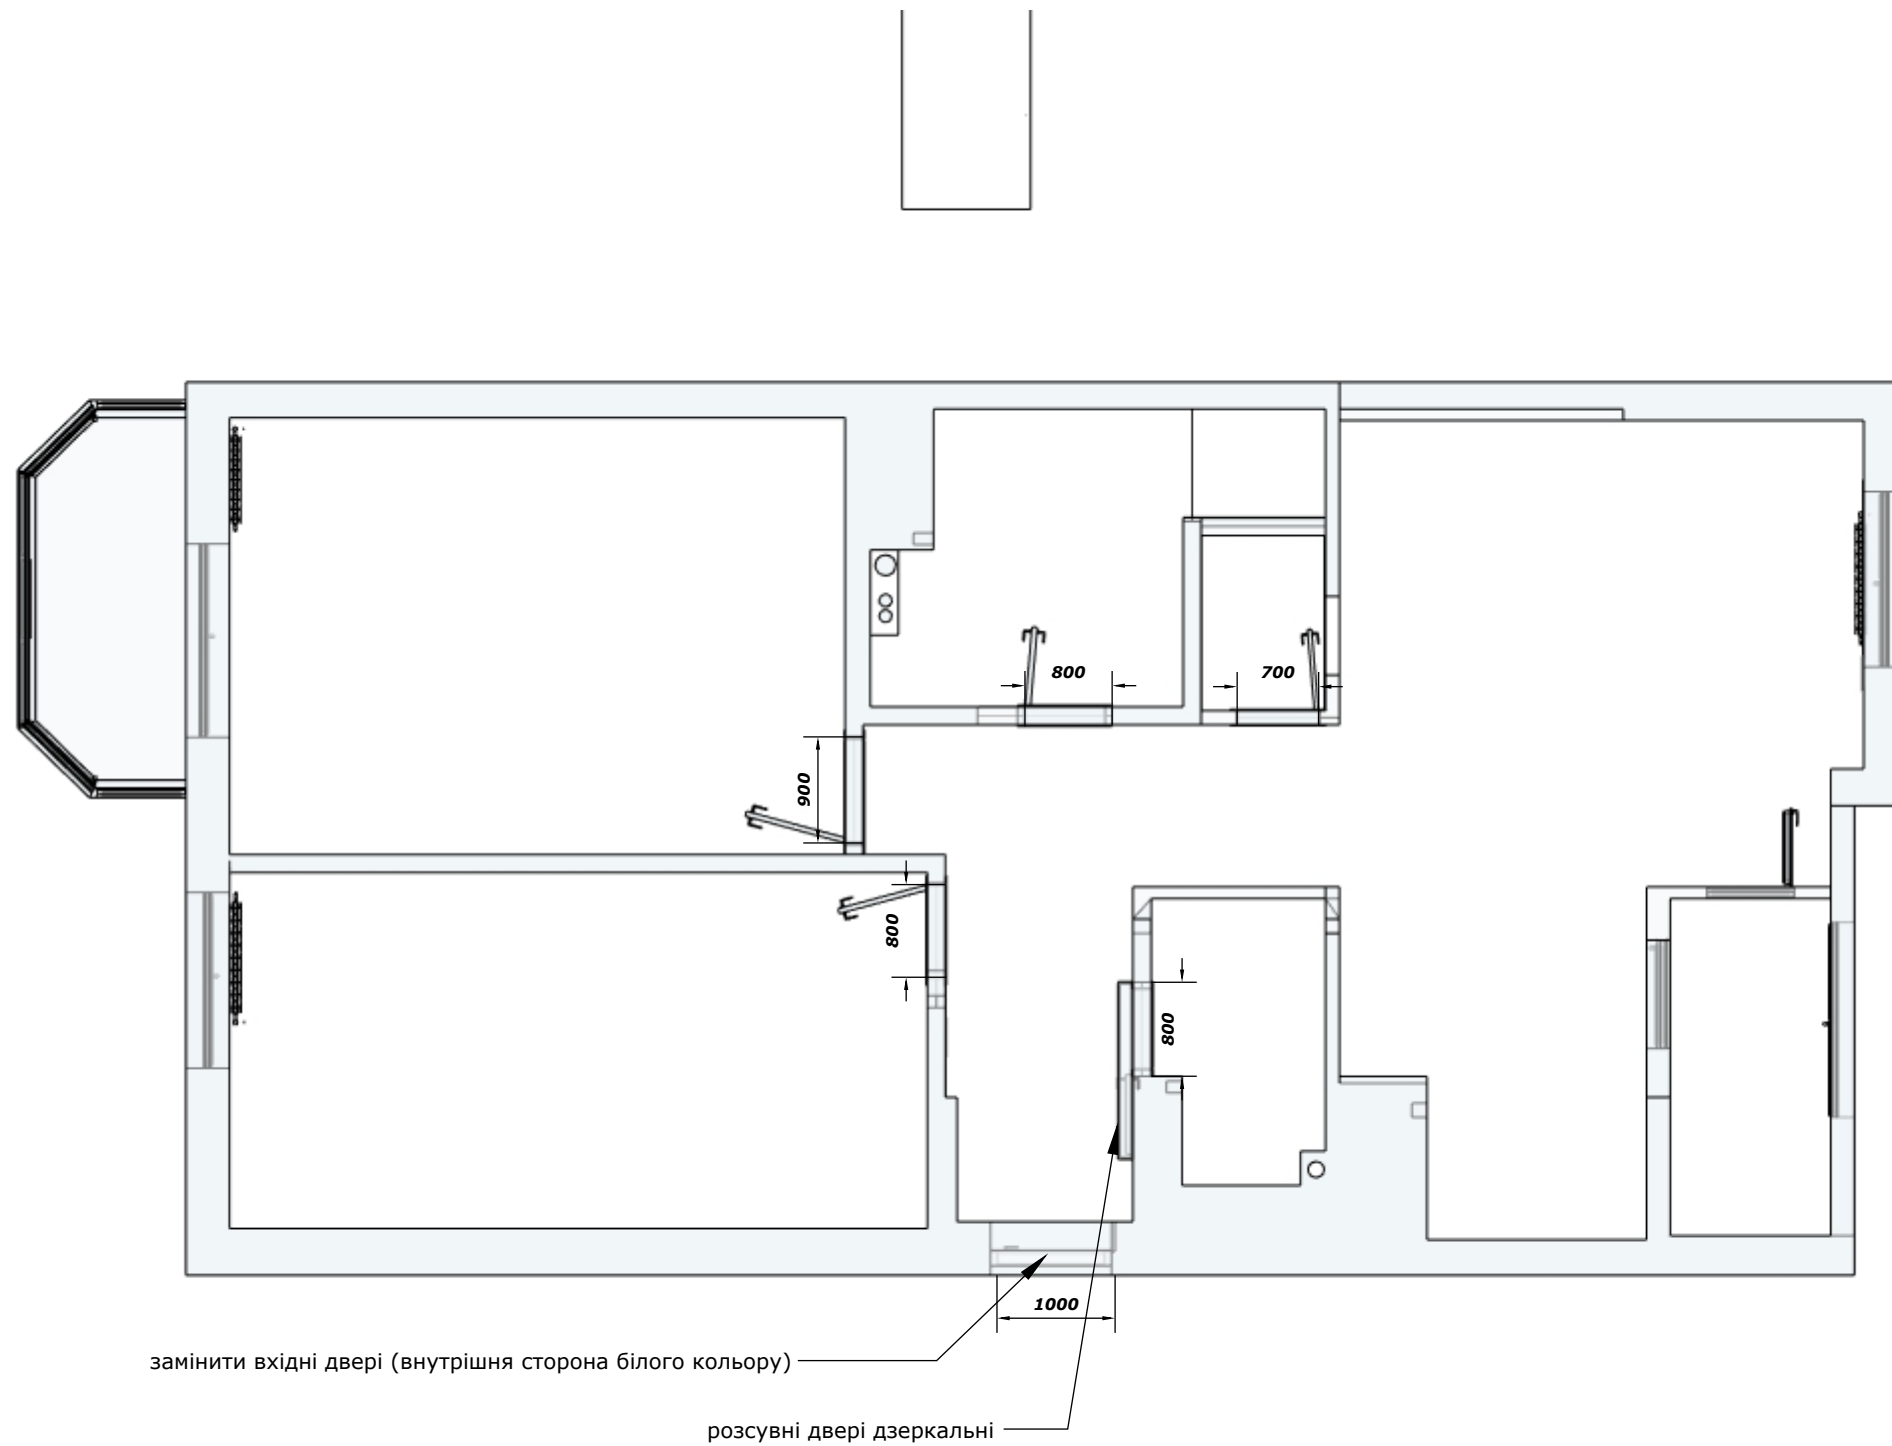

Примітка: вказані розміри дверних отворів
ручки дверей - латунь або золото
стопори магнітні, вбудовані в підлогу

Зразок дверей



OKSANA BONDARENKO
INTERIOR DESIGNER


Дизайн проєкт квартири
вул. Шота Руставелі 9

План відкривання дверей

Лист 12;Листів 14

09.06.2026

Експлікація приміщень		
№	Наіменування приміщення	Площа, кв.м
1	Коридор	10,22
2	Гардеробна	3,32
3	Санвузол	7,18
4	Санвузол	1,59
5	Дитяча	17,8
6	Спальня	19,24
7	Балкон	3,62
8	Кухня-вітальня	23,9
9	Лоджія	3,86
Загальна площа:		90,73
Висота стелі:		2750mm

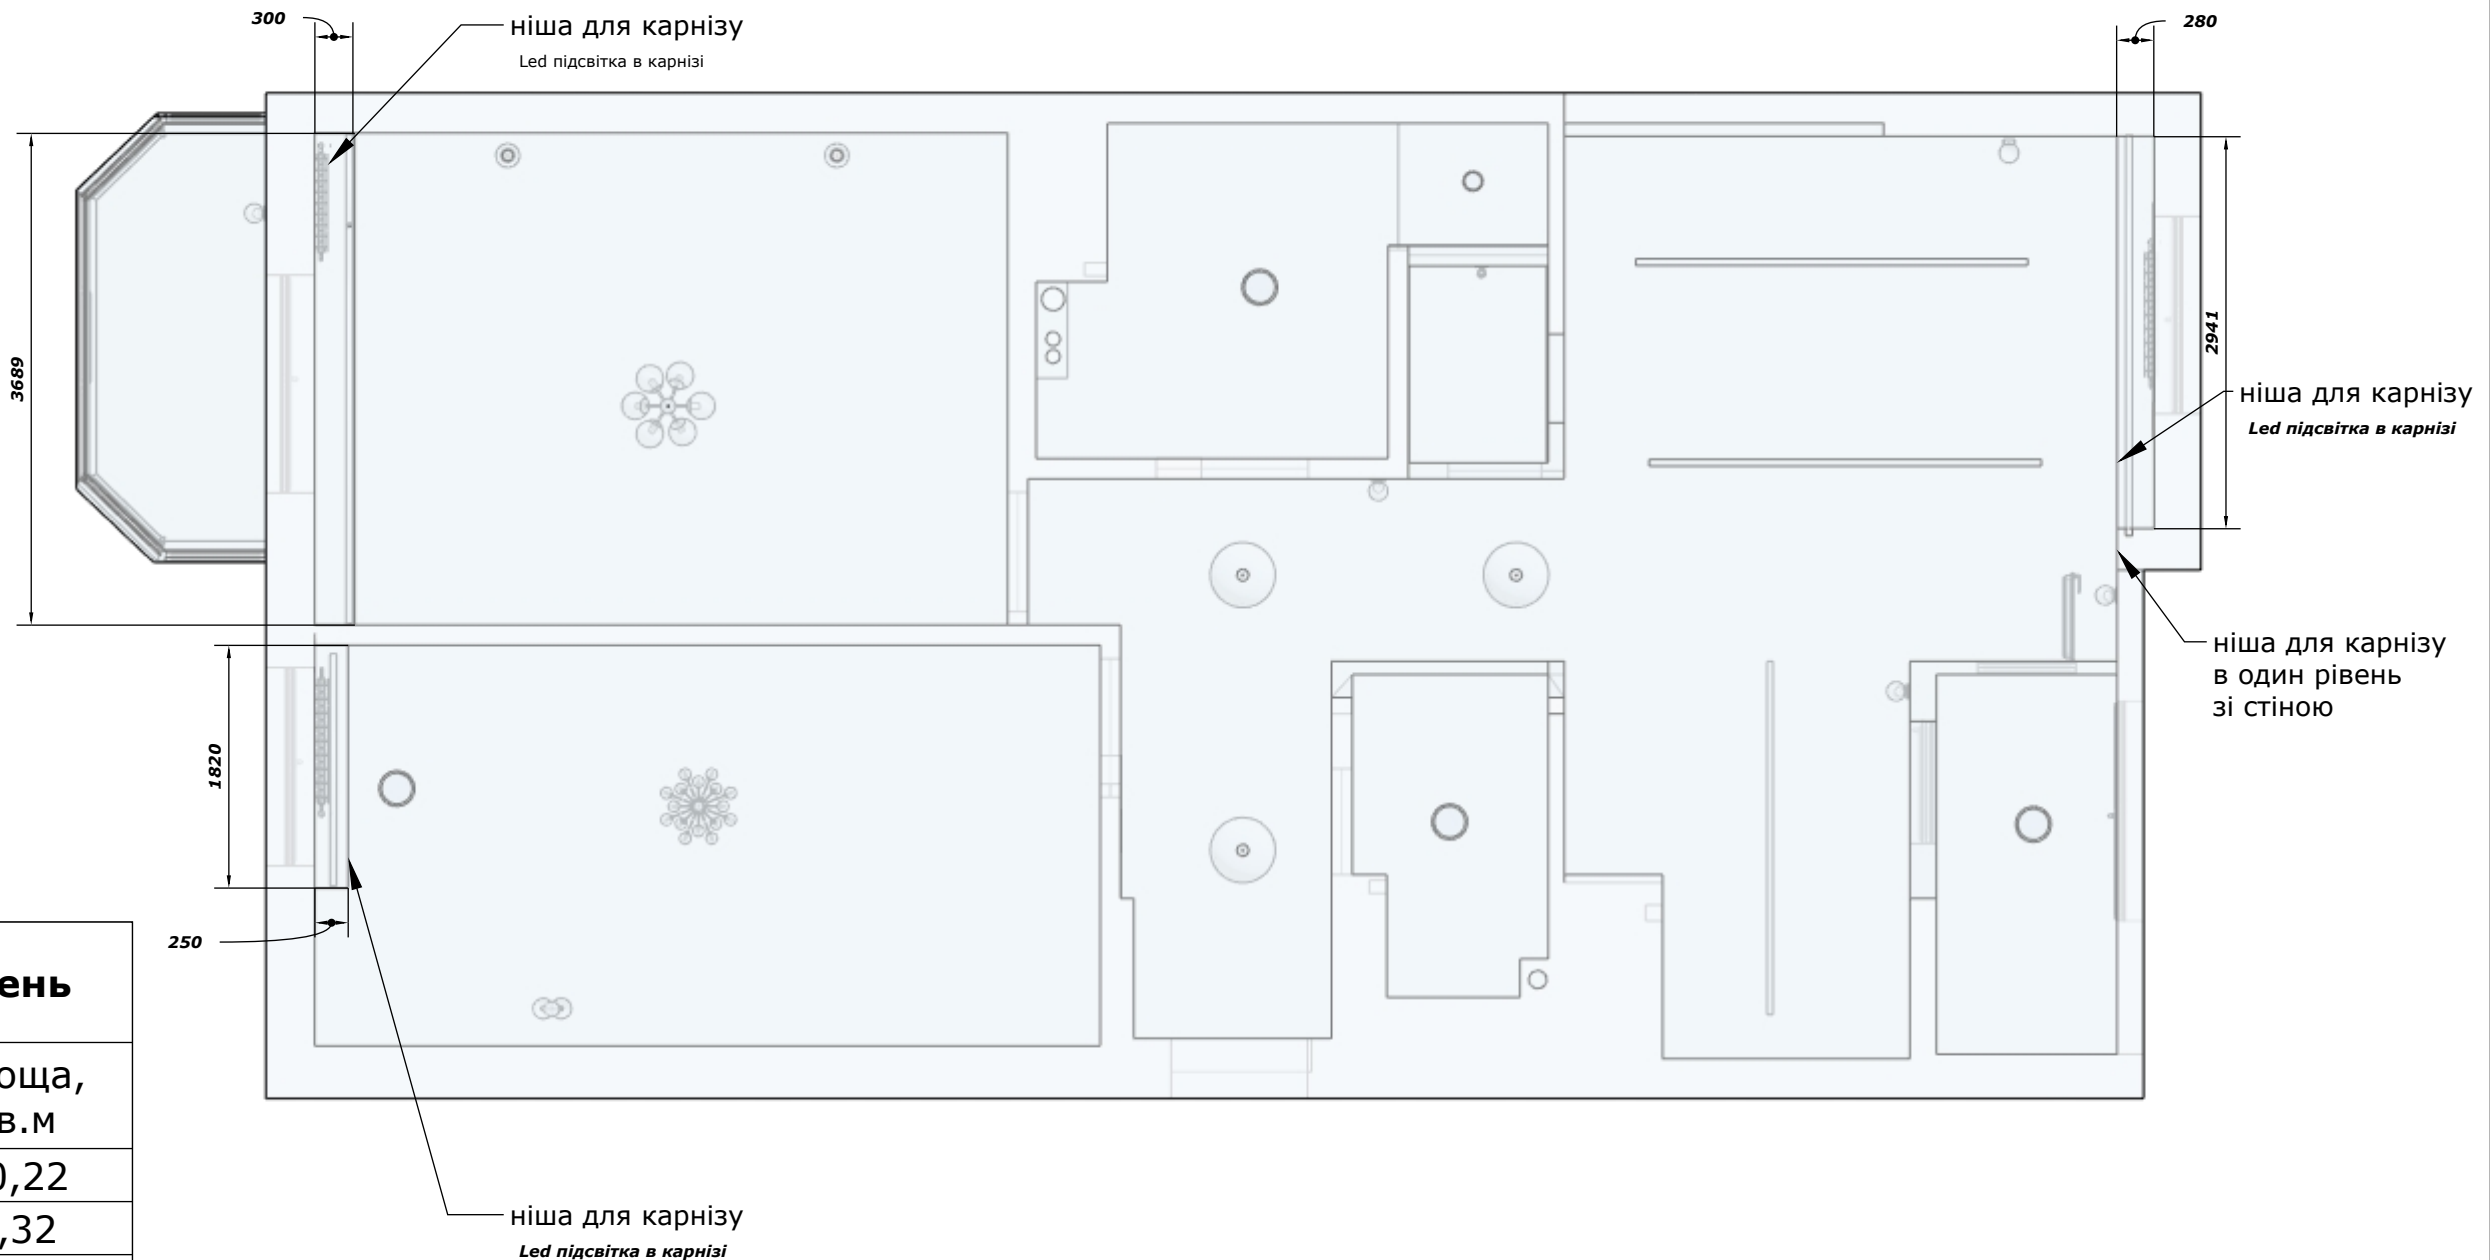

Натяжна стеля (біла, матова)
 Профіль безщільовий (узгодити)
 Розміри світильників див. сторінка 11

OKSANA BONDARENKO INTERIOR DESIGNER		
Дизайн проєкт квартири вул. Шота Руставелі 9	План стелі	
	Лист 13;Листів 14	09.06.2026

Площа стін під шпалери

Експлікація приміщень		
№	Наіменування приміщення	Площа стін, кв.м
1	Коридор	25,47
2	Гардеробна	19,91
3	Санвузол	
4	Санвузол	
5	Дитяча	42,92
6	Спальня	42,22
7	Балкон	4,34
8	Кухня-вітальня	30,37
9	Лоджія	12,15
Загальна площа:		177,38
Висота стелі:		2750mm

плінтус- 44 м.п.