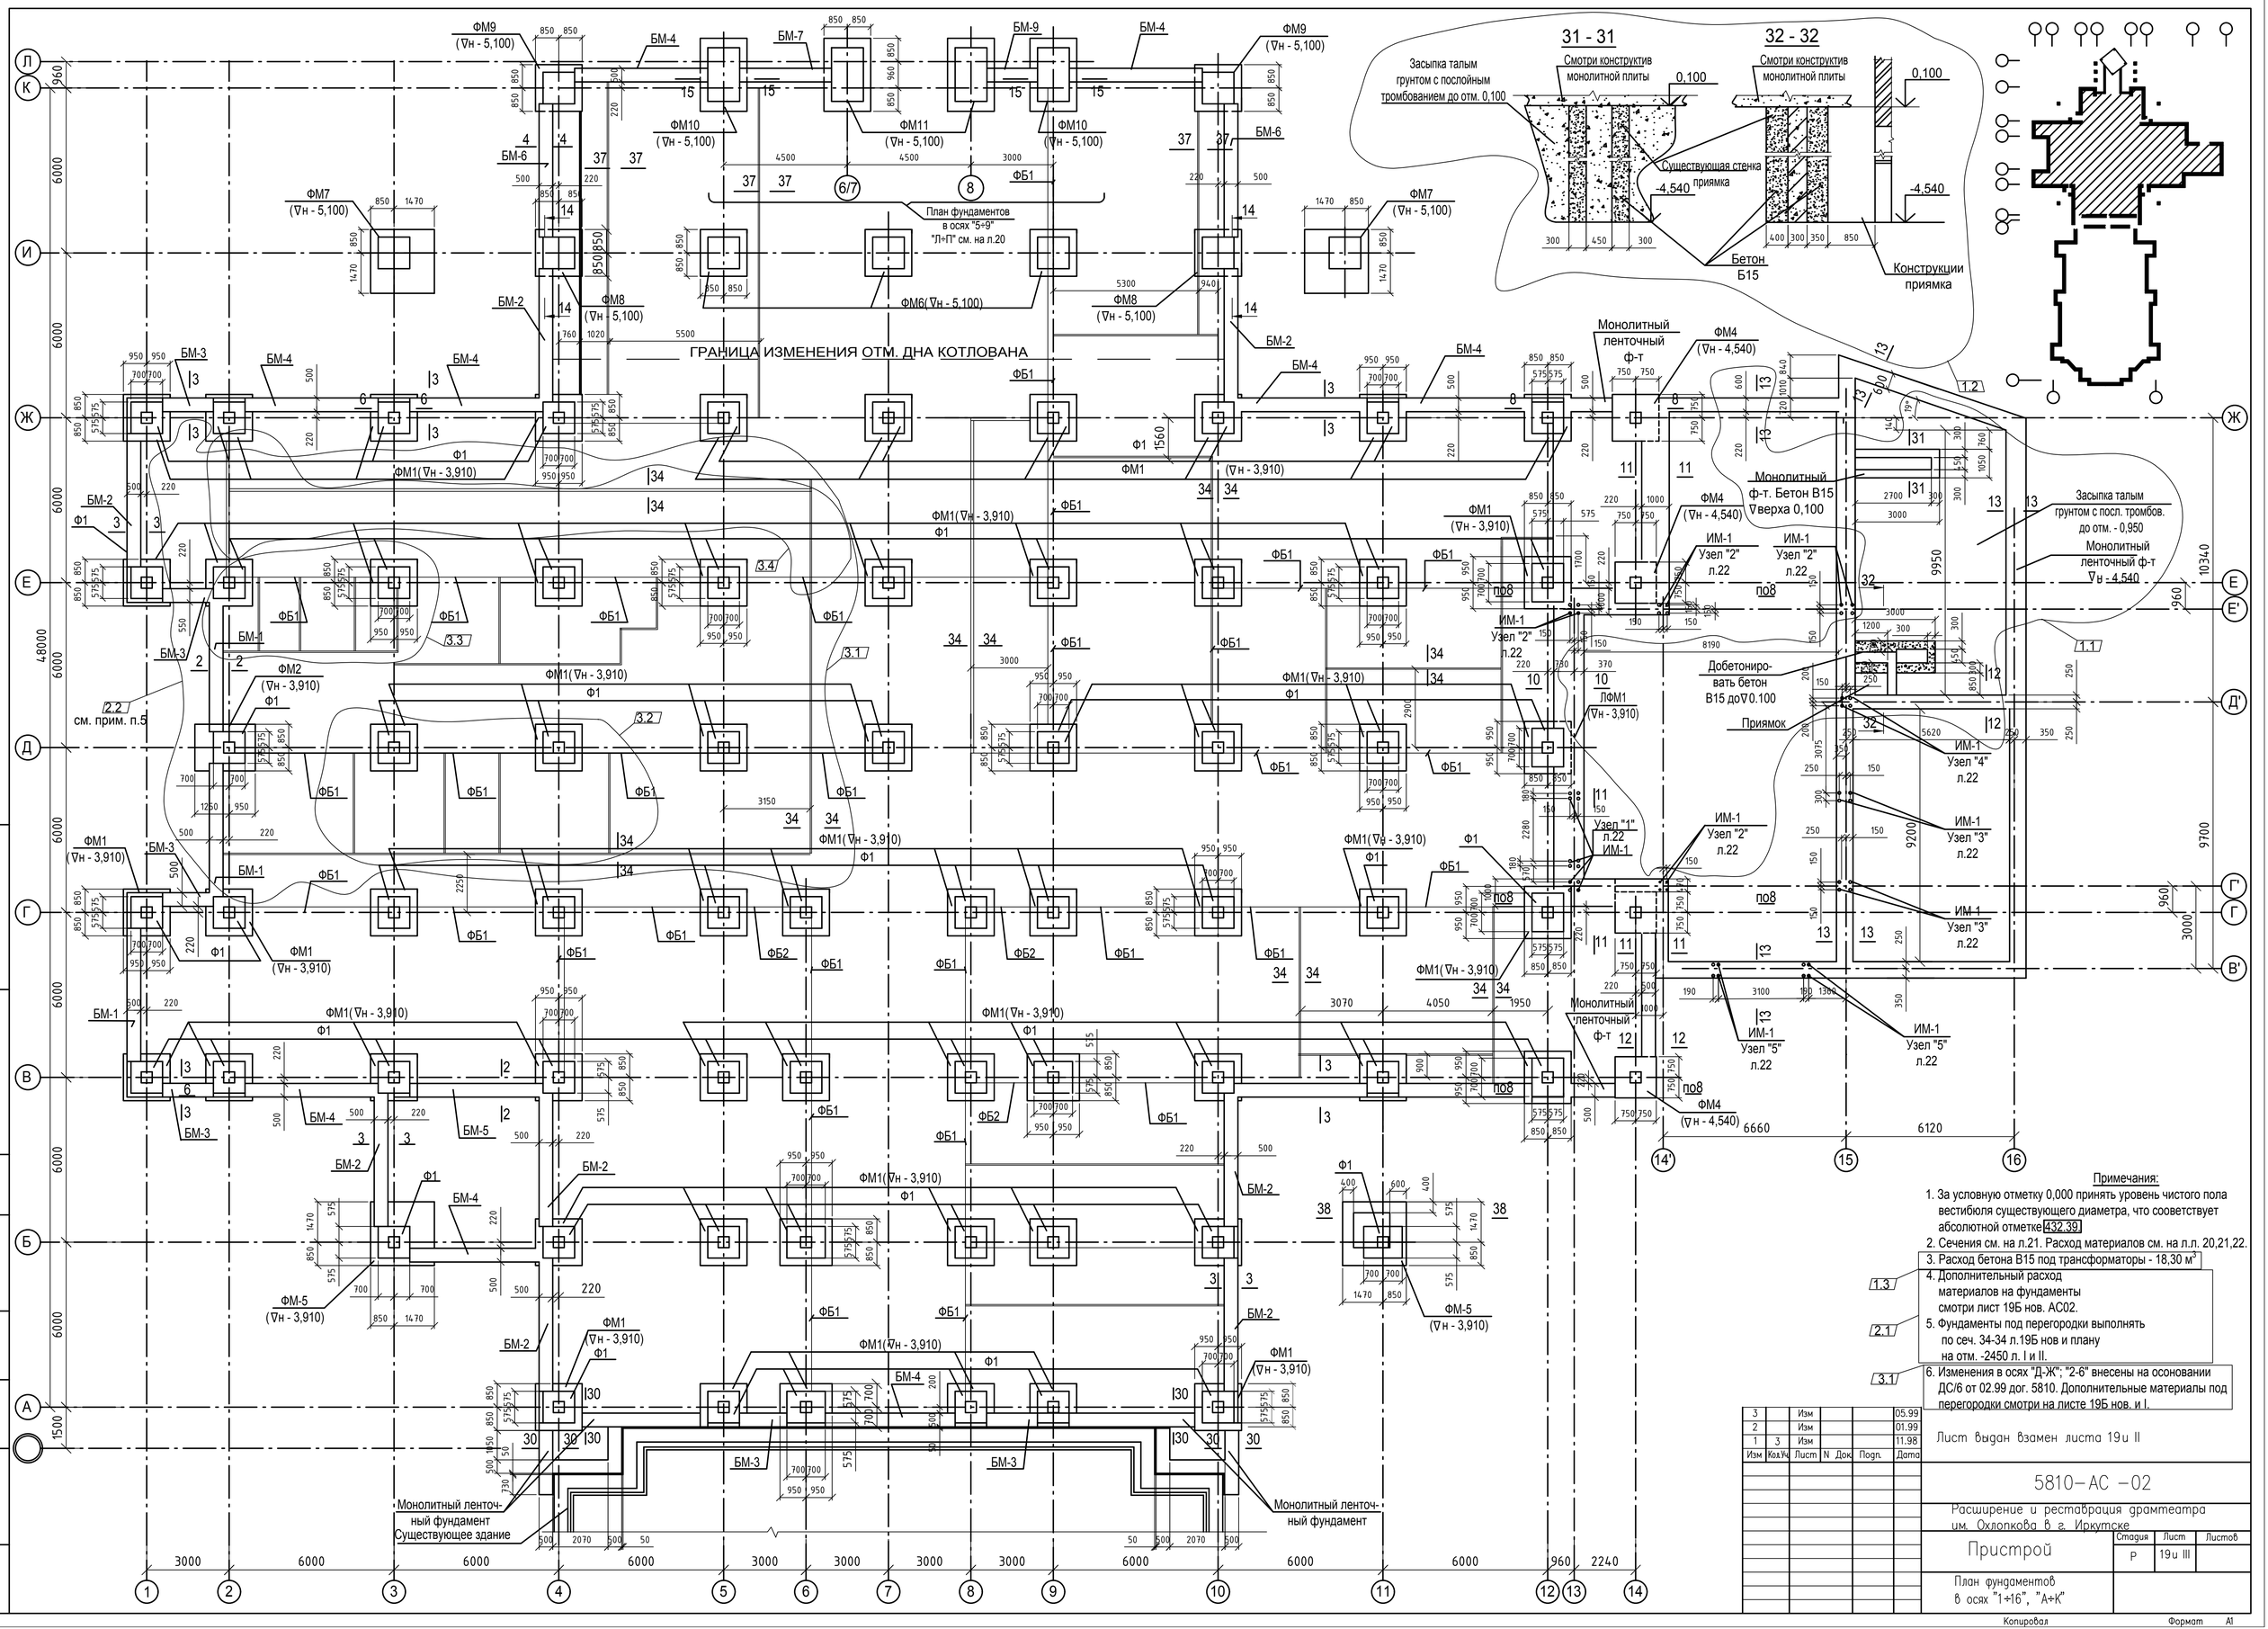

Примечания:

1. За условную отметку 0,000 принять уровень чистого пола вестибюля существующего диаметра, что соответствует абсолютной отметке 432,39.
2. Сечения см. на л.21. Расход материалов см. на л.л. 20,21,22.
3. Расход бетона В15 под трансформаторы - 18,30 м³ (1.3)
4. Дополнительный расход материалов на фундаменты смотри лист 19Б нов. АС02. (2.1)
5. Фундаменты под перегородки выполнять по сеч. 34-34 л.19Б нов и плану на отм. -2450 л. I и II. (3.1)
6. Изменения в осях "Д-Ж"; "2-6" внесены на основании ДС/6 от 02.99 дог. 5810. Дополнительные материалы под перегородки смотри на листе 19Б нов. и I.

Изм	Кол.Уч	Лист	N Док.	Подп.	Дата
3		Изм			05.99
2		Изм			01.99
1	3	Изм			11.98

Лист выдан взамен листа 19и II

5810-АС -02

Расширение и реставрация драмтеатра им. Охлопкова в г. Иркутске

Пристрой

Стадия	Лист	Листов
Р	19и III	

План фундаментов в осях "1÷16", "А÷К"

Перв. примен. | Справ. N | Подп. и дата | Инв. N дубл. | Взам.инв.N | Подп. и дата | Инв.N подл.

Копировал | Формат А1