


Проект технічної документації
м. Рожище



B.W.Architec.Design
Волинська обл., м.Рожище
b.w.architec@gmail.com
+ 38 (093) 719 82 49
Виконав
Структов О.Г.


Обмірний план

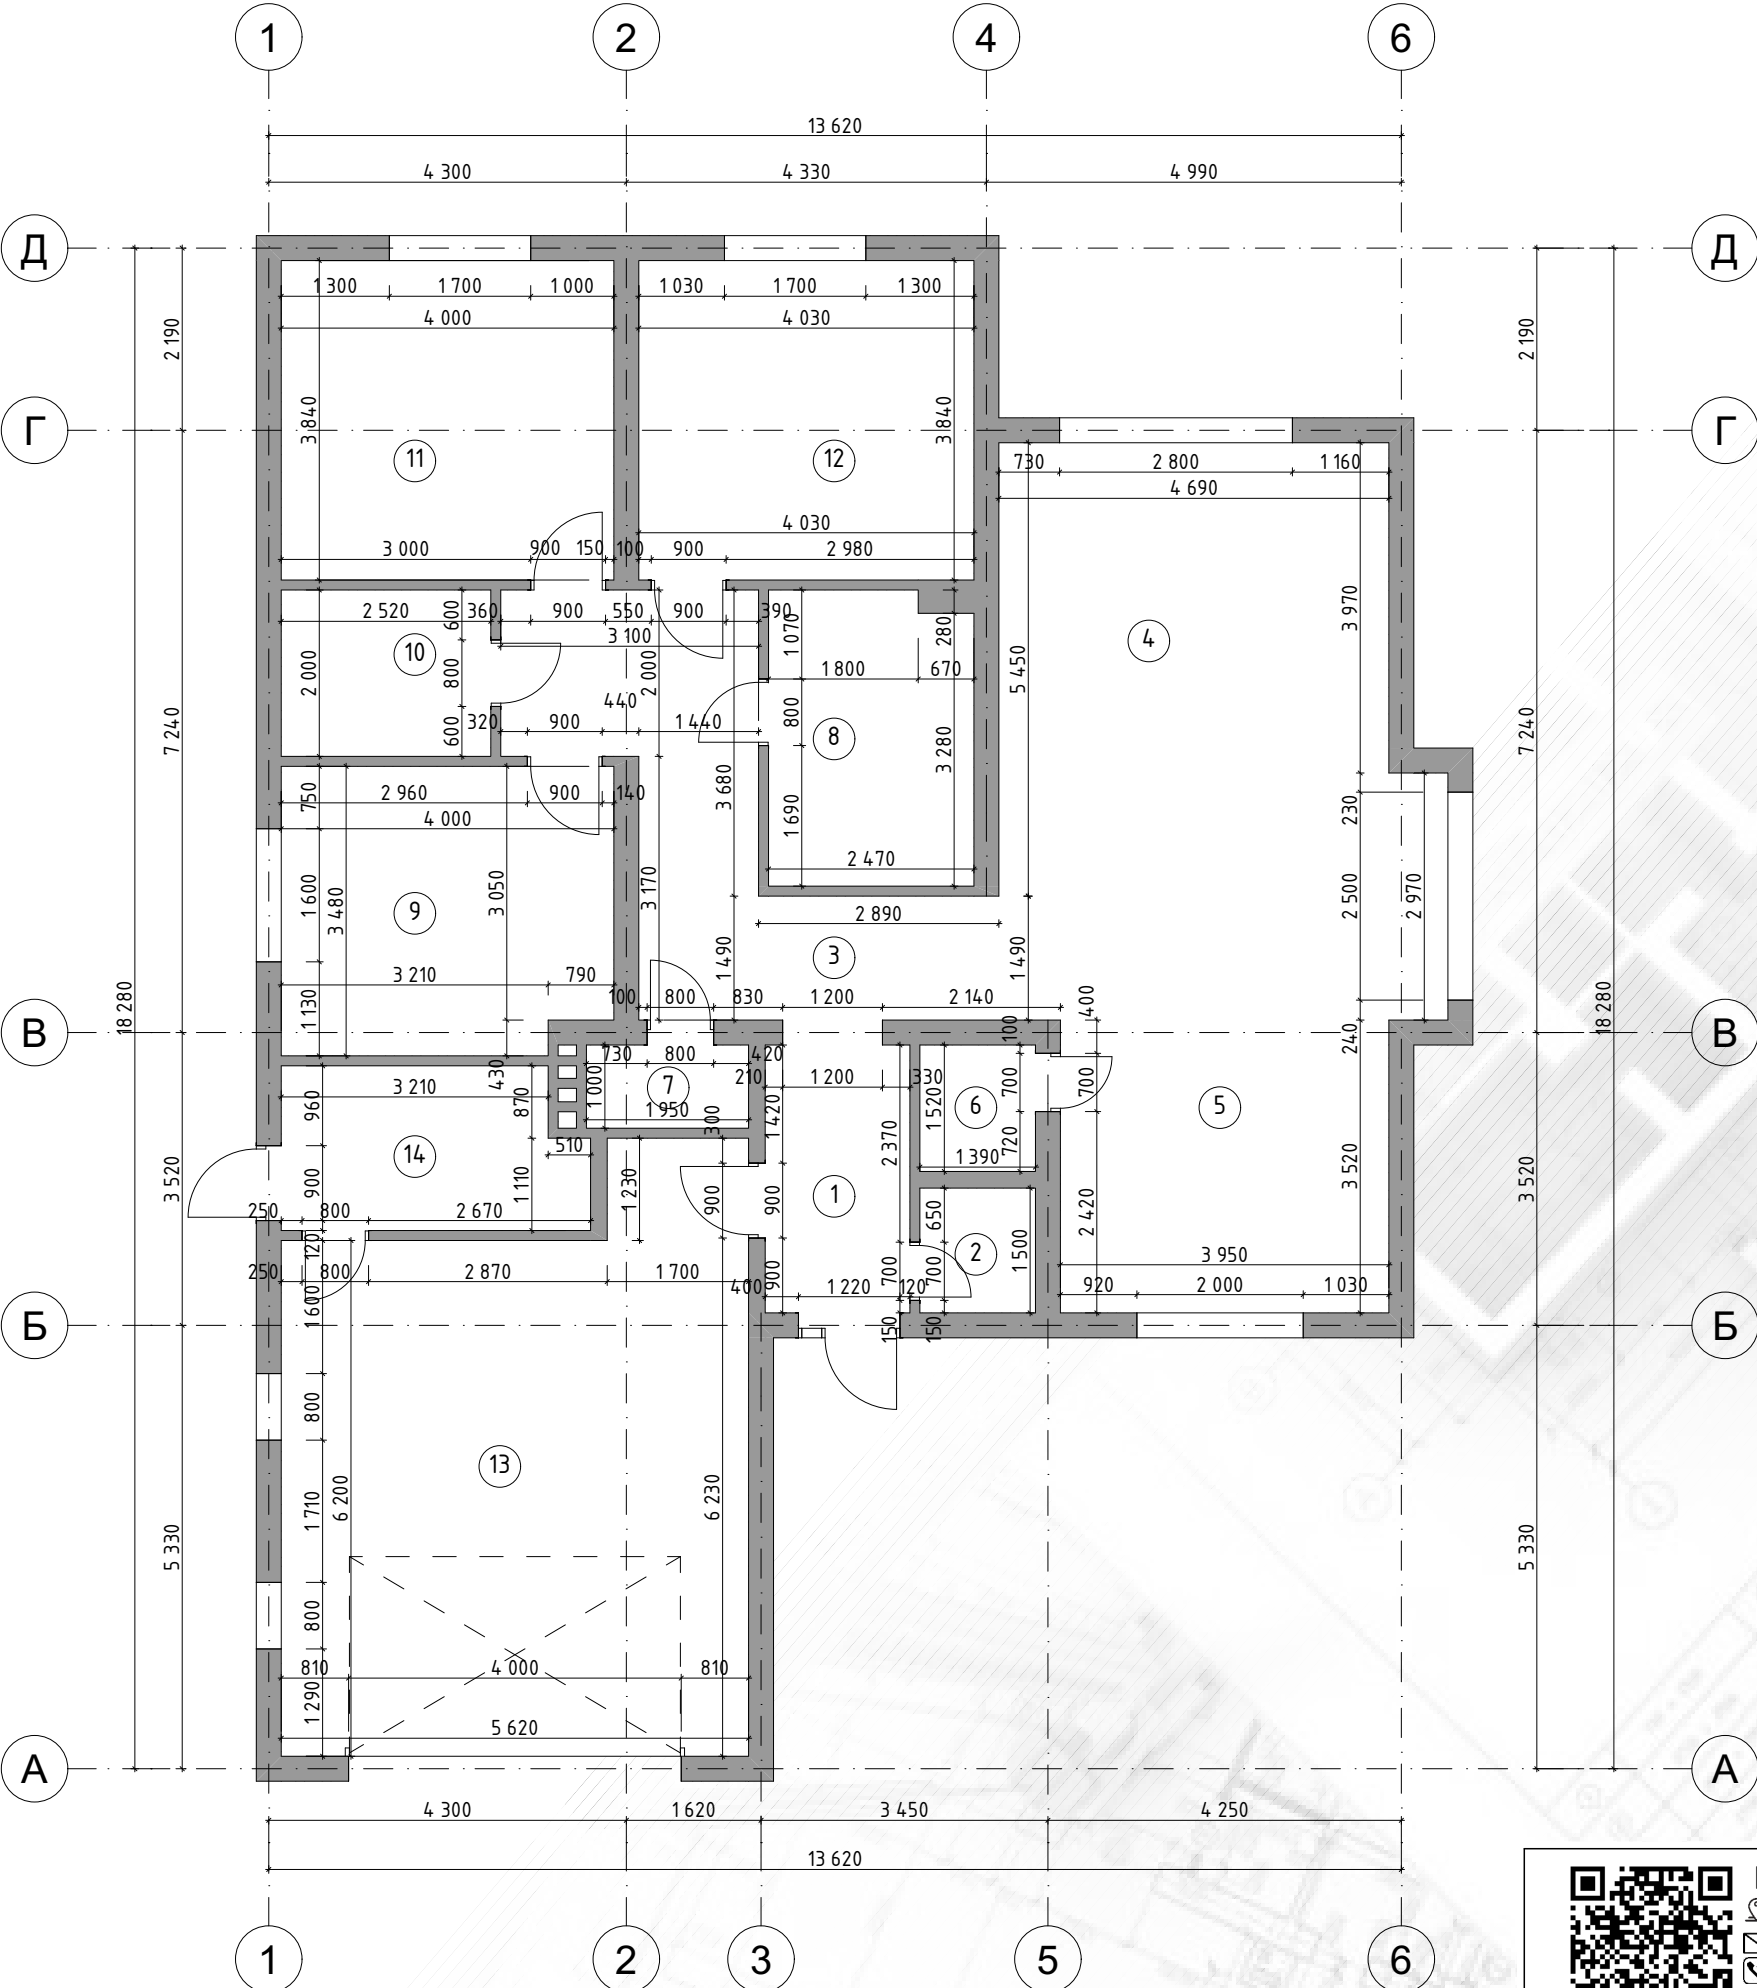

Експлікація приміщень			
№	Назва	Площа	Площа стін
1	Передпокій	5,60	21,32
2	Гардеробна	2,09	15,87
3	Коридор	15,07	49,26
4	Вітальня	36,25	45,00
5	Кухня	13,90	28,50
6	Кладова	2,11	15,99
7	Сан.вузол	1,95	16,02
8	Ванна	8,61	34,50
9	Дитяча кімната	13,58	40,59
10	Гардеробна	5,04	25,44
11	Дитяча кімната	15,87	41,07
12	Доросла спальня	15,99	41,25
13	Гараж	36,94	63,69
14	Котельня	6,92	30,63
		179,92 м²	469,13 м²

ПРИМІТКА
Розміри вказані по чорновій штукатурці. Дизайн-бюро не несе відповідальності за зміни у розмірах після обробки, оздоблення стін та стелі. Висота прийнята із урахування від чорнової стяжки до дерев'яного перекриття без оздоблення – 3 050 мм..

План площин теплої підлоги

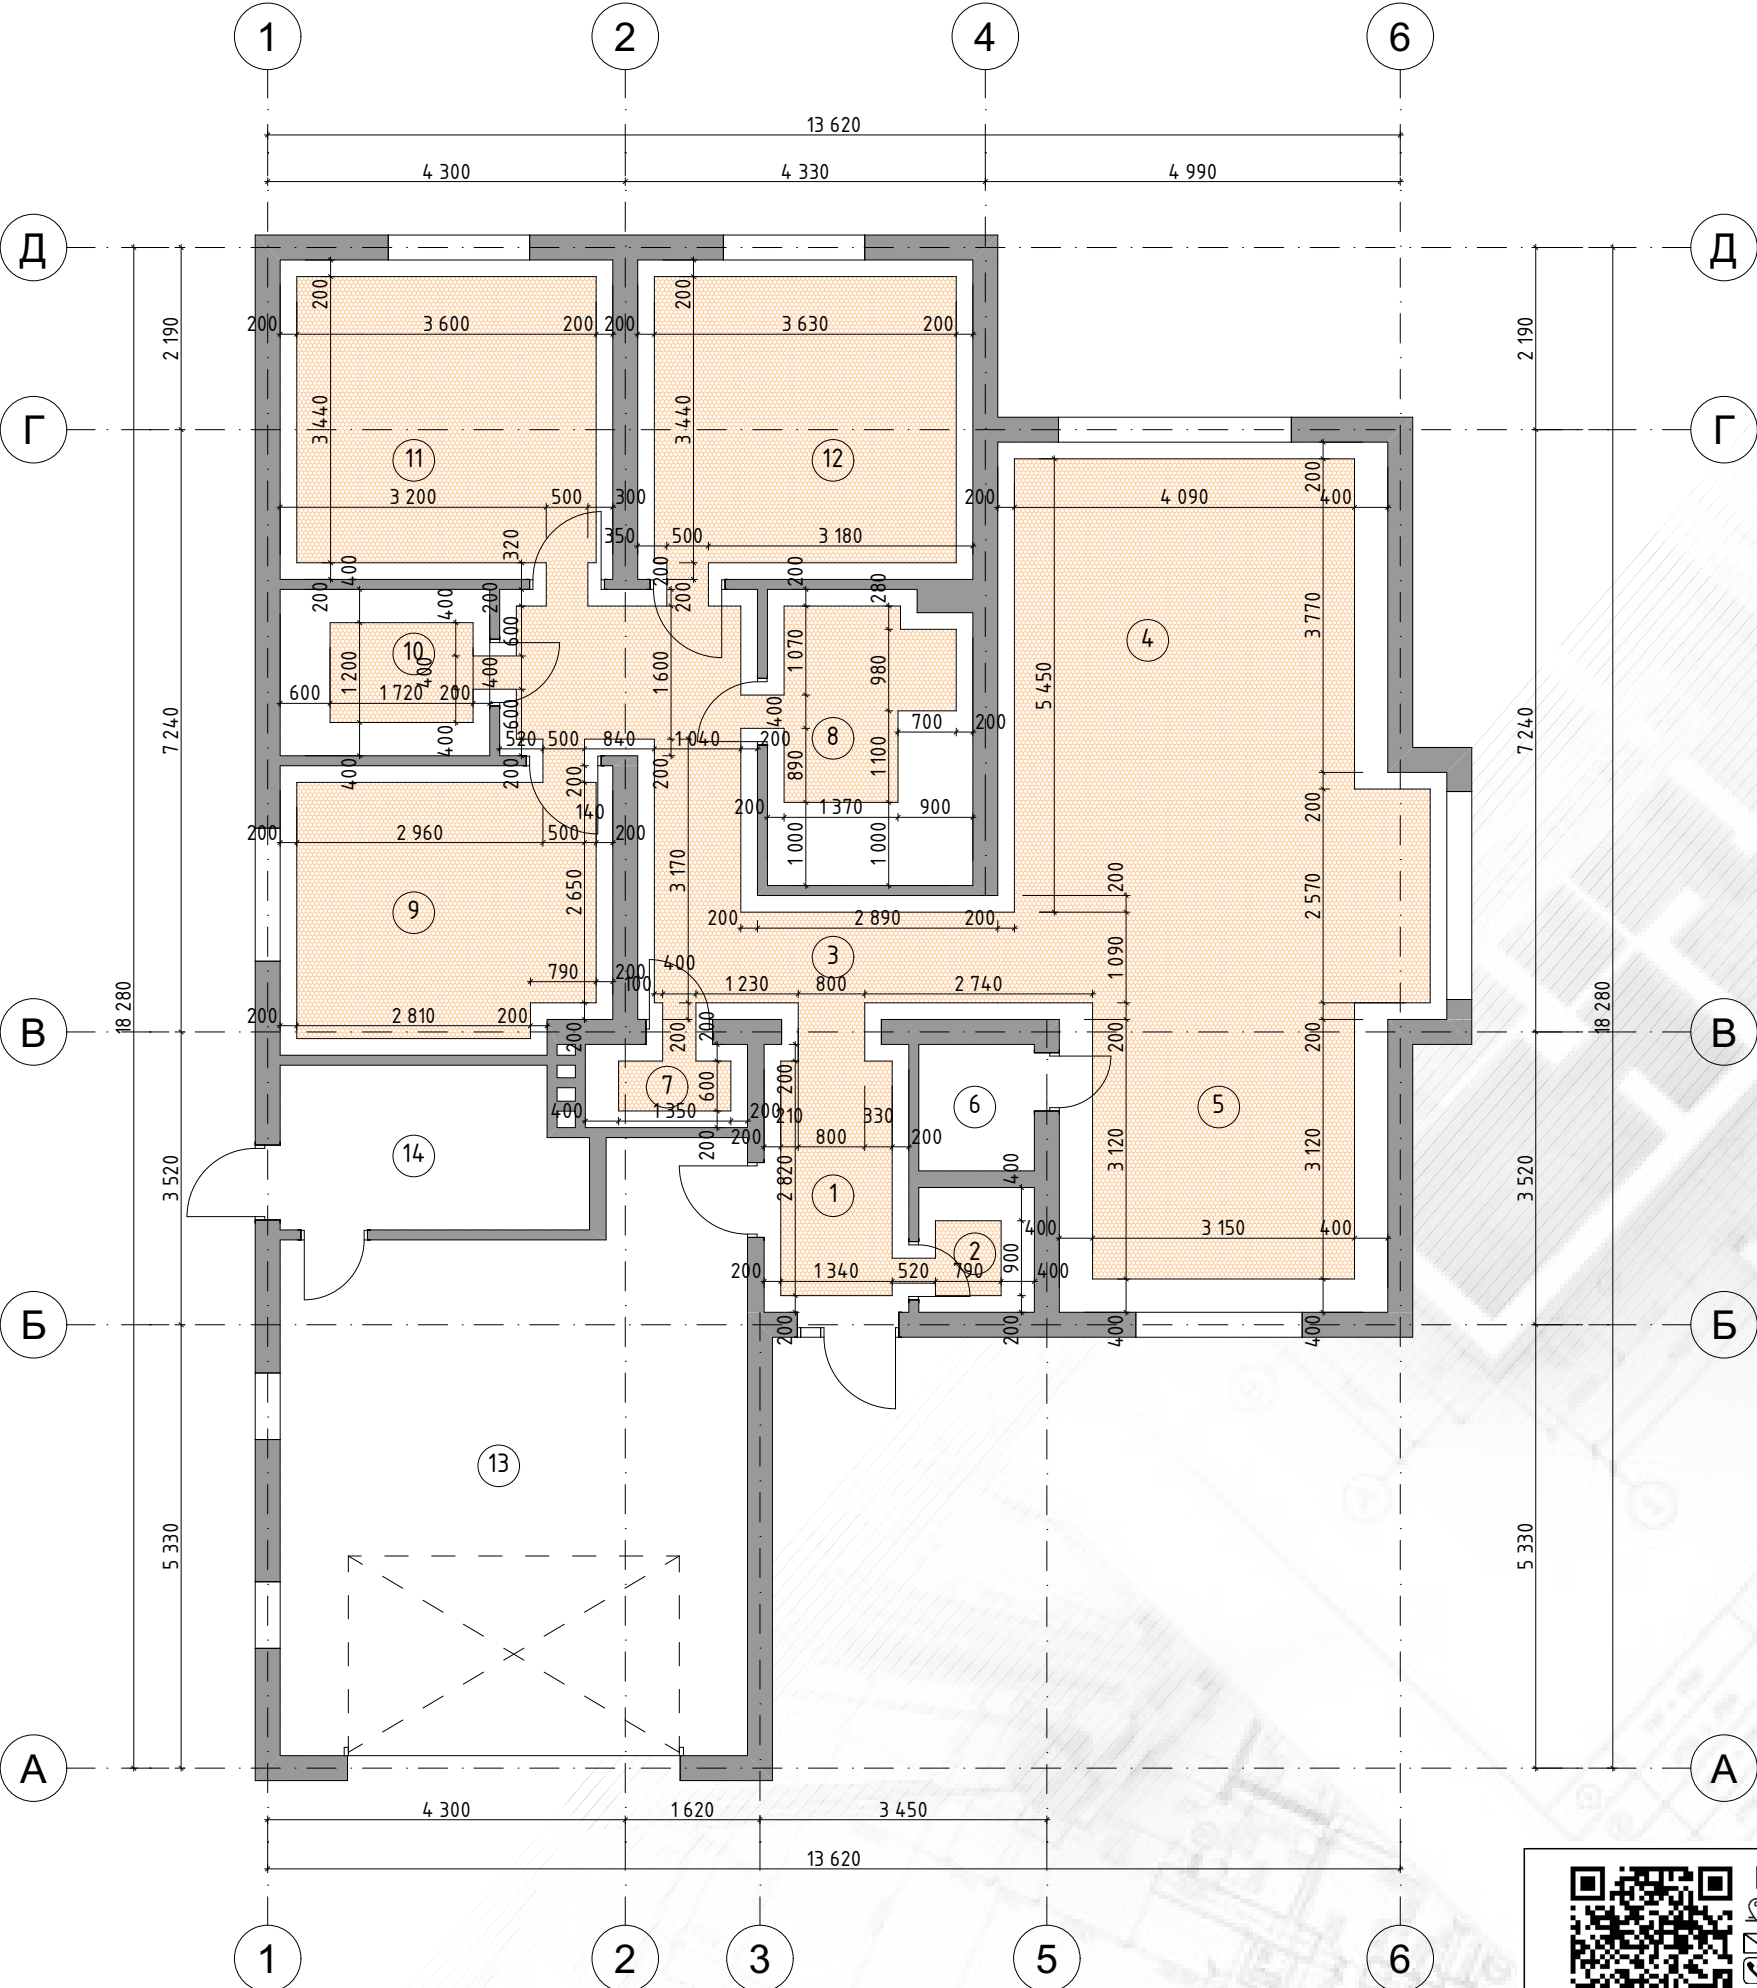

Експлікація приміщень			
№	Назва	Площа	Площа стін
1	Передпокій	5,60	21,32
2	Гардеробна	2,09	15,87
3	Коридор	15,07	49,26
4	Вітальня	36,25	45,00
5	Кухня	13,90	28,50
6	Кладова	2,11	15,99
7	Сан.вузол	1,95	16,02
8	Ванна	8,61	34,50
9	Дитяча кімната	13,58	40,59
10	Гардеробна	5,04	25,44
11	Дитяча кімната	15,87	41,07
12	Доросла спальня	15,99	41,25
13	Гараж	36,94	63,69
14	Котельня	6,92	30,63
		179,92 м²	469,13 м²

ПРИМІТКА
Розміри вказані по чорновій штукатурці. Дизайн-бюро не несе відповідальності за зміни у розмірах після обробки, оздоблення стін та стелі. Висота прийнята із урахування від чорнової стяжки до дерев'яного перекриття без оздоблення – 3 050 мм..



B.W.Architec.Design
Волинська обл., м.Рожиче
b.w.architec@gmail.com
+ 38 (093) 719 82 49

Проект
тех.документації
м.Рожиче


Виконав
Струков О.Г.
Антонюк С.

Дата
2022 р.

Лист
02

Масштаб креслення
1:100

План меблевого наповнення

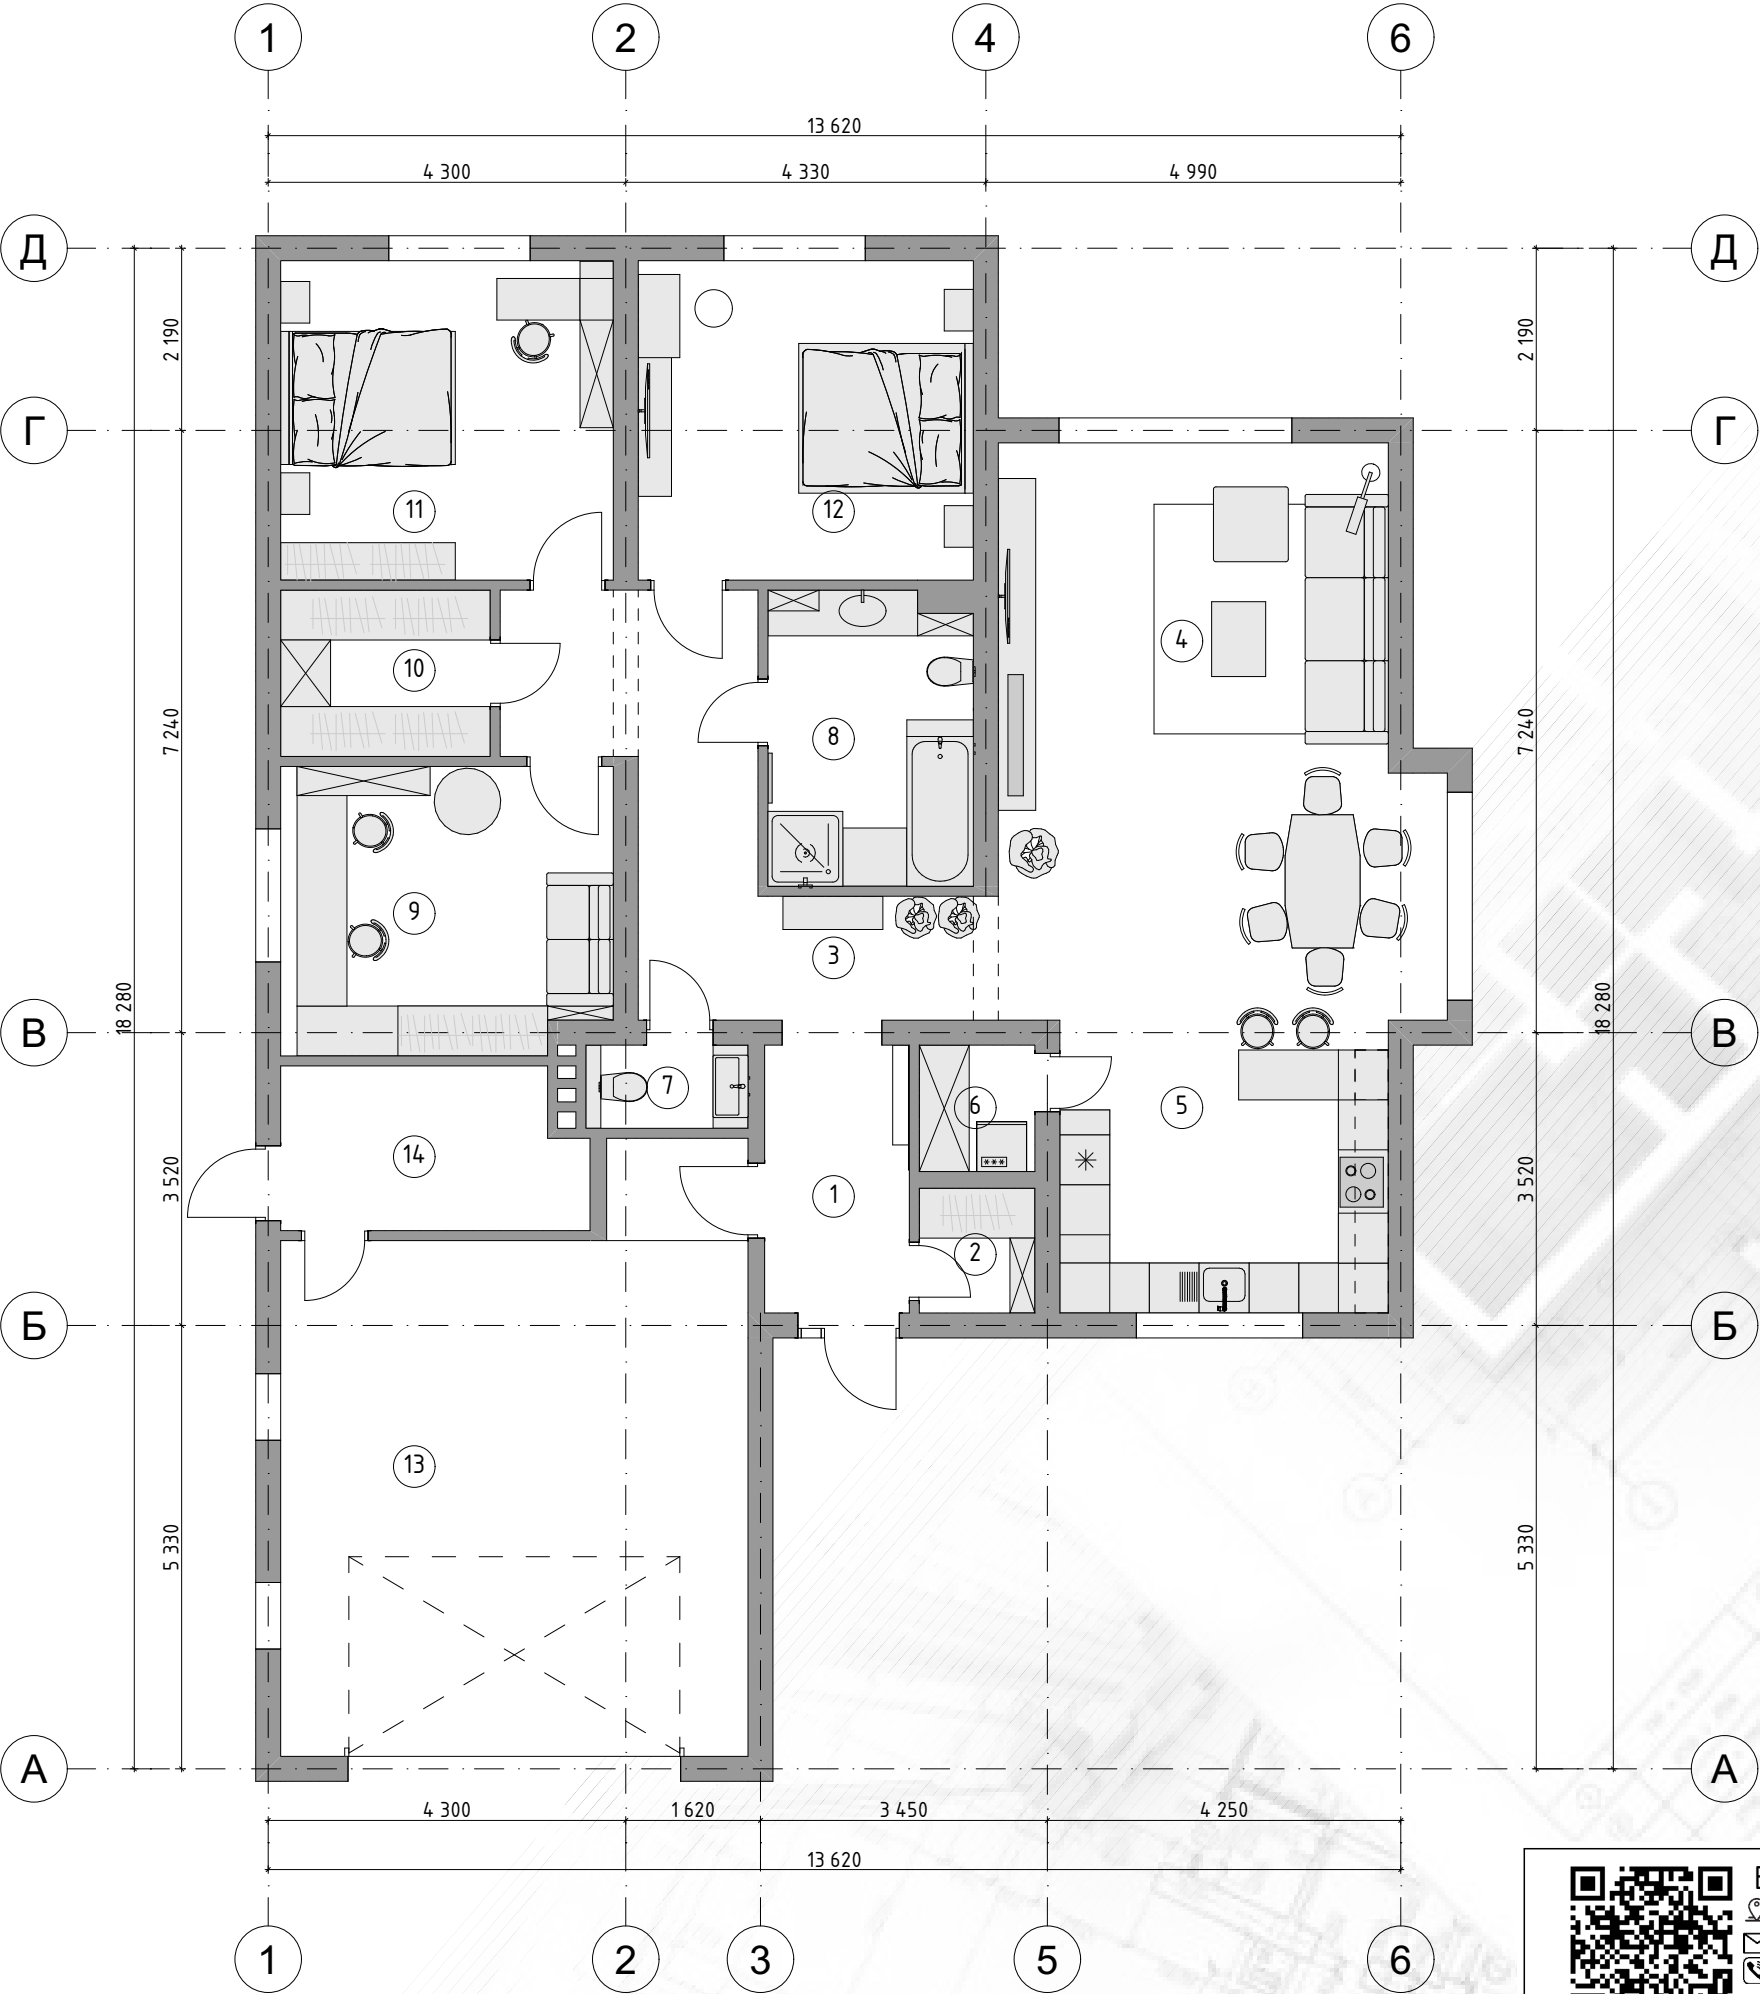

Експлікація приміщень			
№	Назва	Площа	Площа стін
1	Передпокій	5,60	21,32
2	Гардеробна	2,09	15,87
3	Коридор	15,07	49,26
4	Вітальня	36,25	45,00
5	Кухня	13,90	28,50
6	Кладова	2,11	15,99
7	Сан.вузол	1,95	16,02
8	Ванна	8,61	34,50
9	Дитяча кімната	13,58	40,59
10	Гардеробна	5,04	25,44
11	Дитяча кімната	15,87	41,07
12	Доросла спальня	15,99	41,25
13	Гараж	36,94	63,69
14	Котельня	6,92	30,63
		179,92 м²	469,13 м²

ПРИМІТКА
Розміри вказані по чорновій штукатурці. Дизайн-бюро не несе відповідальності за зміни у розмірах після обробки, оздоблення стін та стелі. Висота прийнята із урахування від чорнової стяжки до дерев'яного перекриття без оздоблення – 3 050 мм..



B.W.Architec.Design
Волинська обл., м.Рожиче
b.w.architec@gmail.com
+ 38 (093) 719 82 49

Проект
тех.документації
м.Рожиче


Виконав
Струков О.Г.
Антонюк С.

Дата
2022 р.

Лист
03

Масштаб креслення
1:100



План сантехнічних виводів

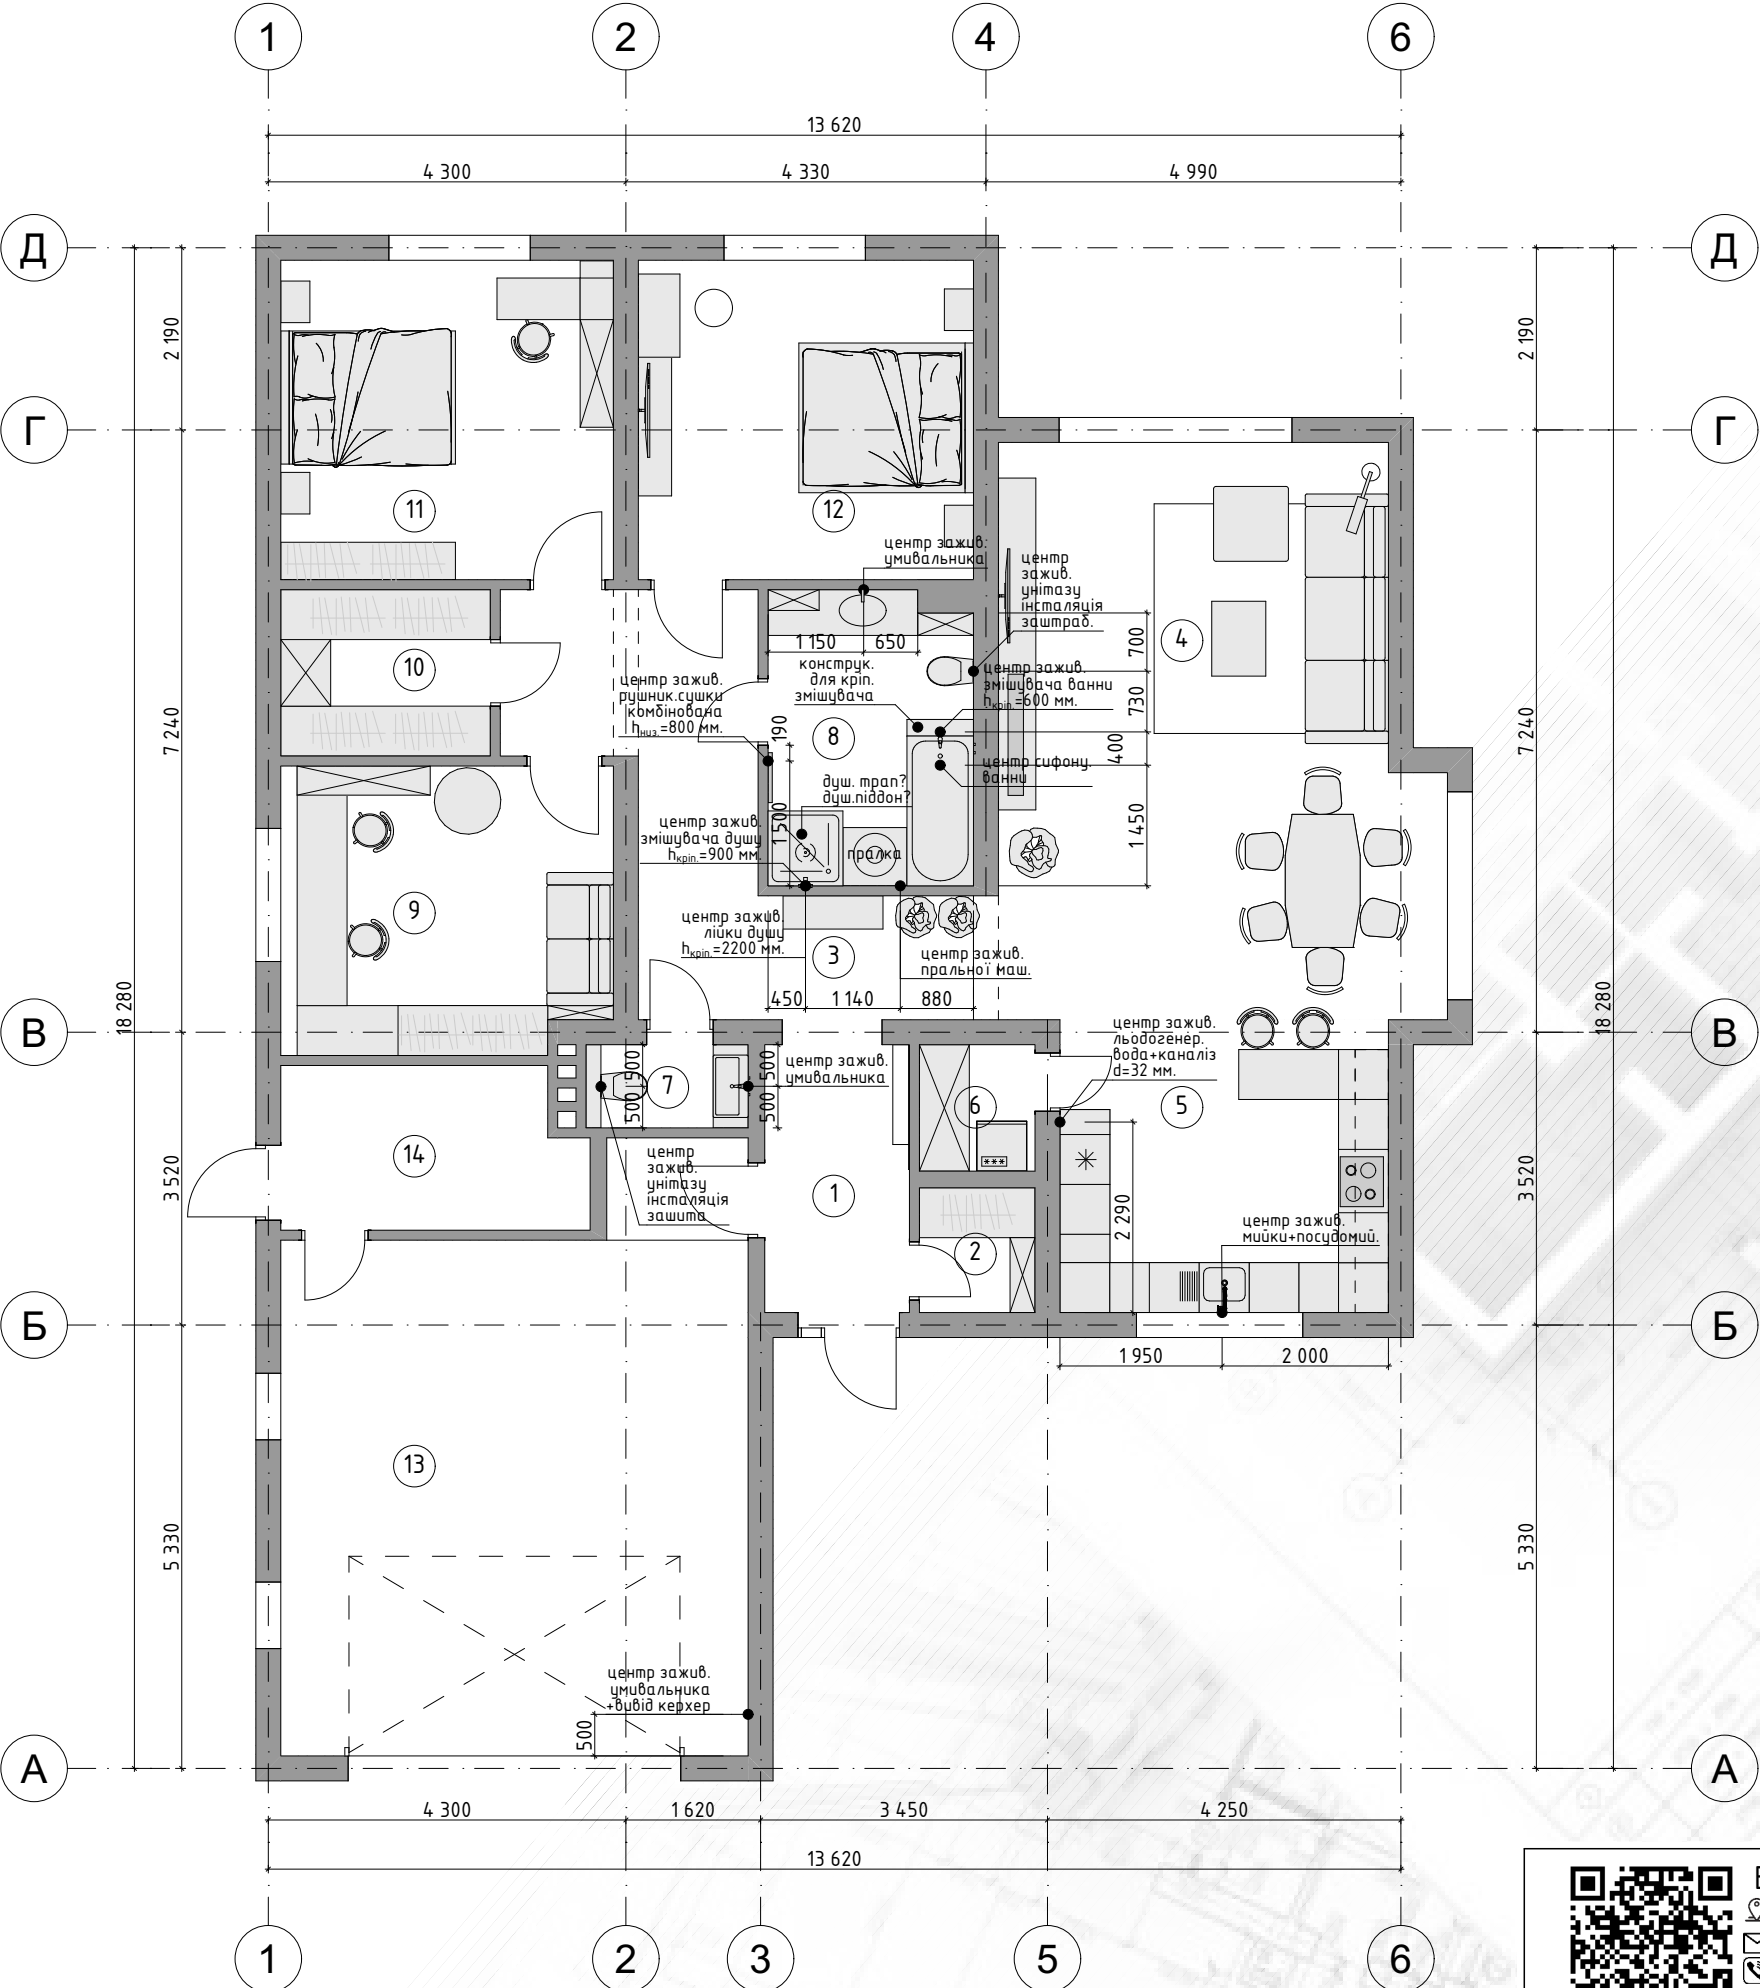

Експлікація приміщень			
№	Назва	Площа	Площа стін
1	Передпокії	5,60	21,32
2	Гардеробна	2,09	15,87
3	Коридор	15,07	49,26
4	Вітальня	36,25	45,00
5	Кухня	13,90	28,50
6	Кладова	2,11	15,99
7	Сан.вузол	1,95	16,02
8	Ванна	8,61	34,50
9	Дитяча кімната	13,58	40,59
10	Гардеробна	5,04	25,44
11	Дитяча кімната	15,87	41,07
12	Доросла спальня	15,99	41,25
13	Гараж	36,94	63,69
14	Котельня	6,92	30,63
		179,92 м²	469,13 м²

ПРИМІТКА
Розміри вказані по чорновій штукатурці. Дизайн-бюро не несе відповідальності за зміни у розмірах після обробки, оздоблення стін та стелі. Висота прийнята із урахування від чорнової стяжки до дерев'яного перекриття без оздоблення – 3 050 мм..

План виводів розеток

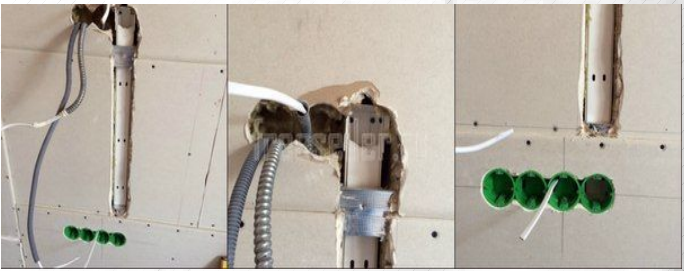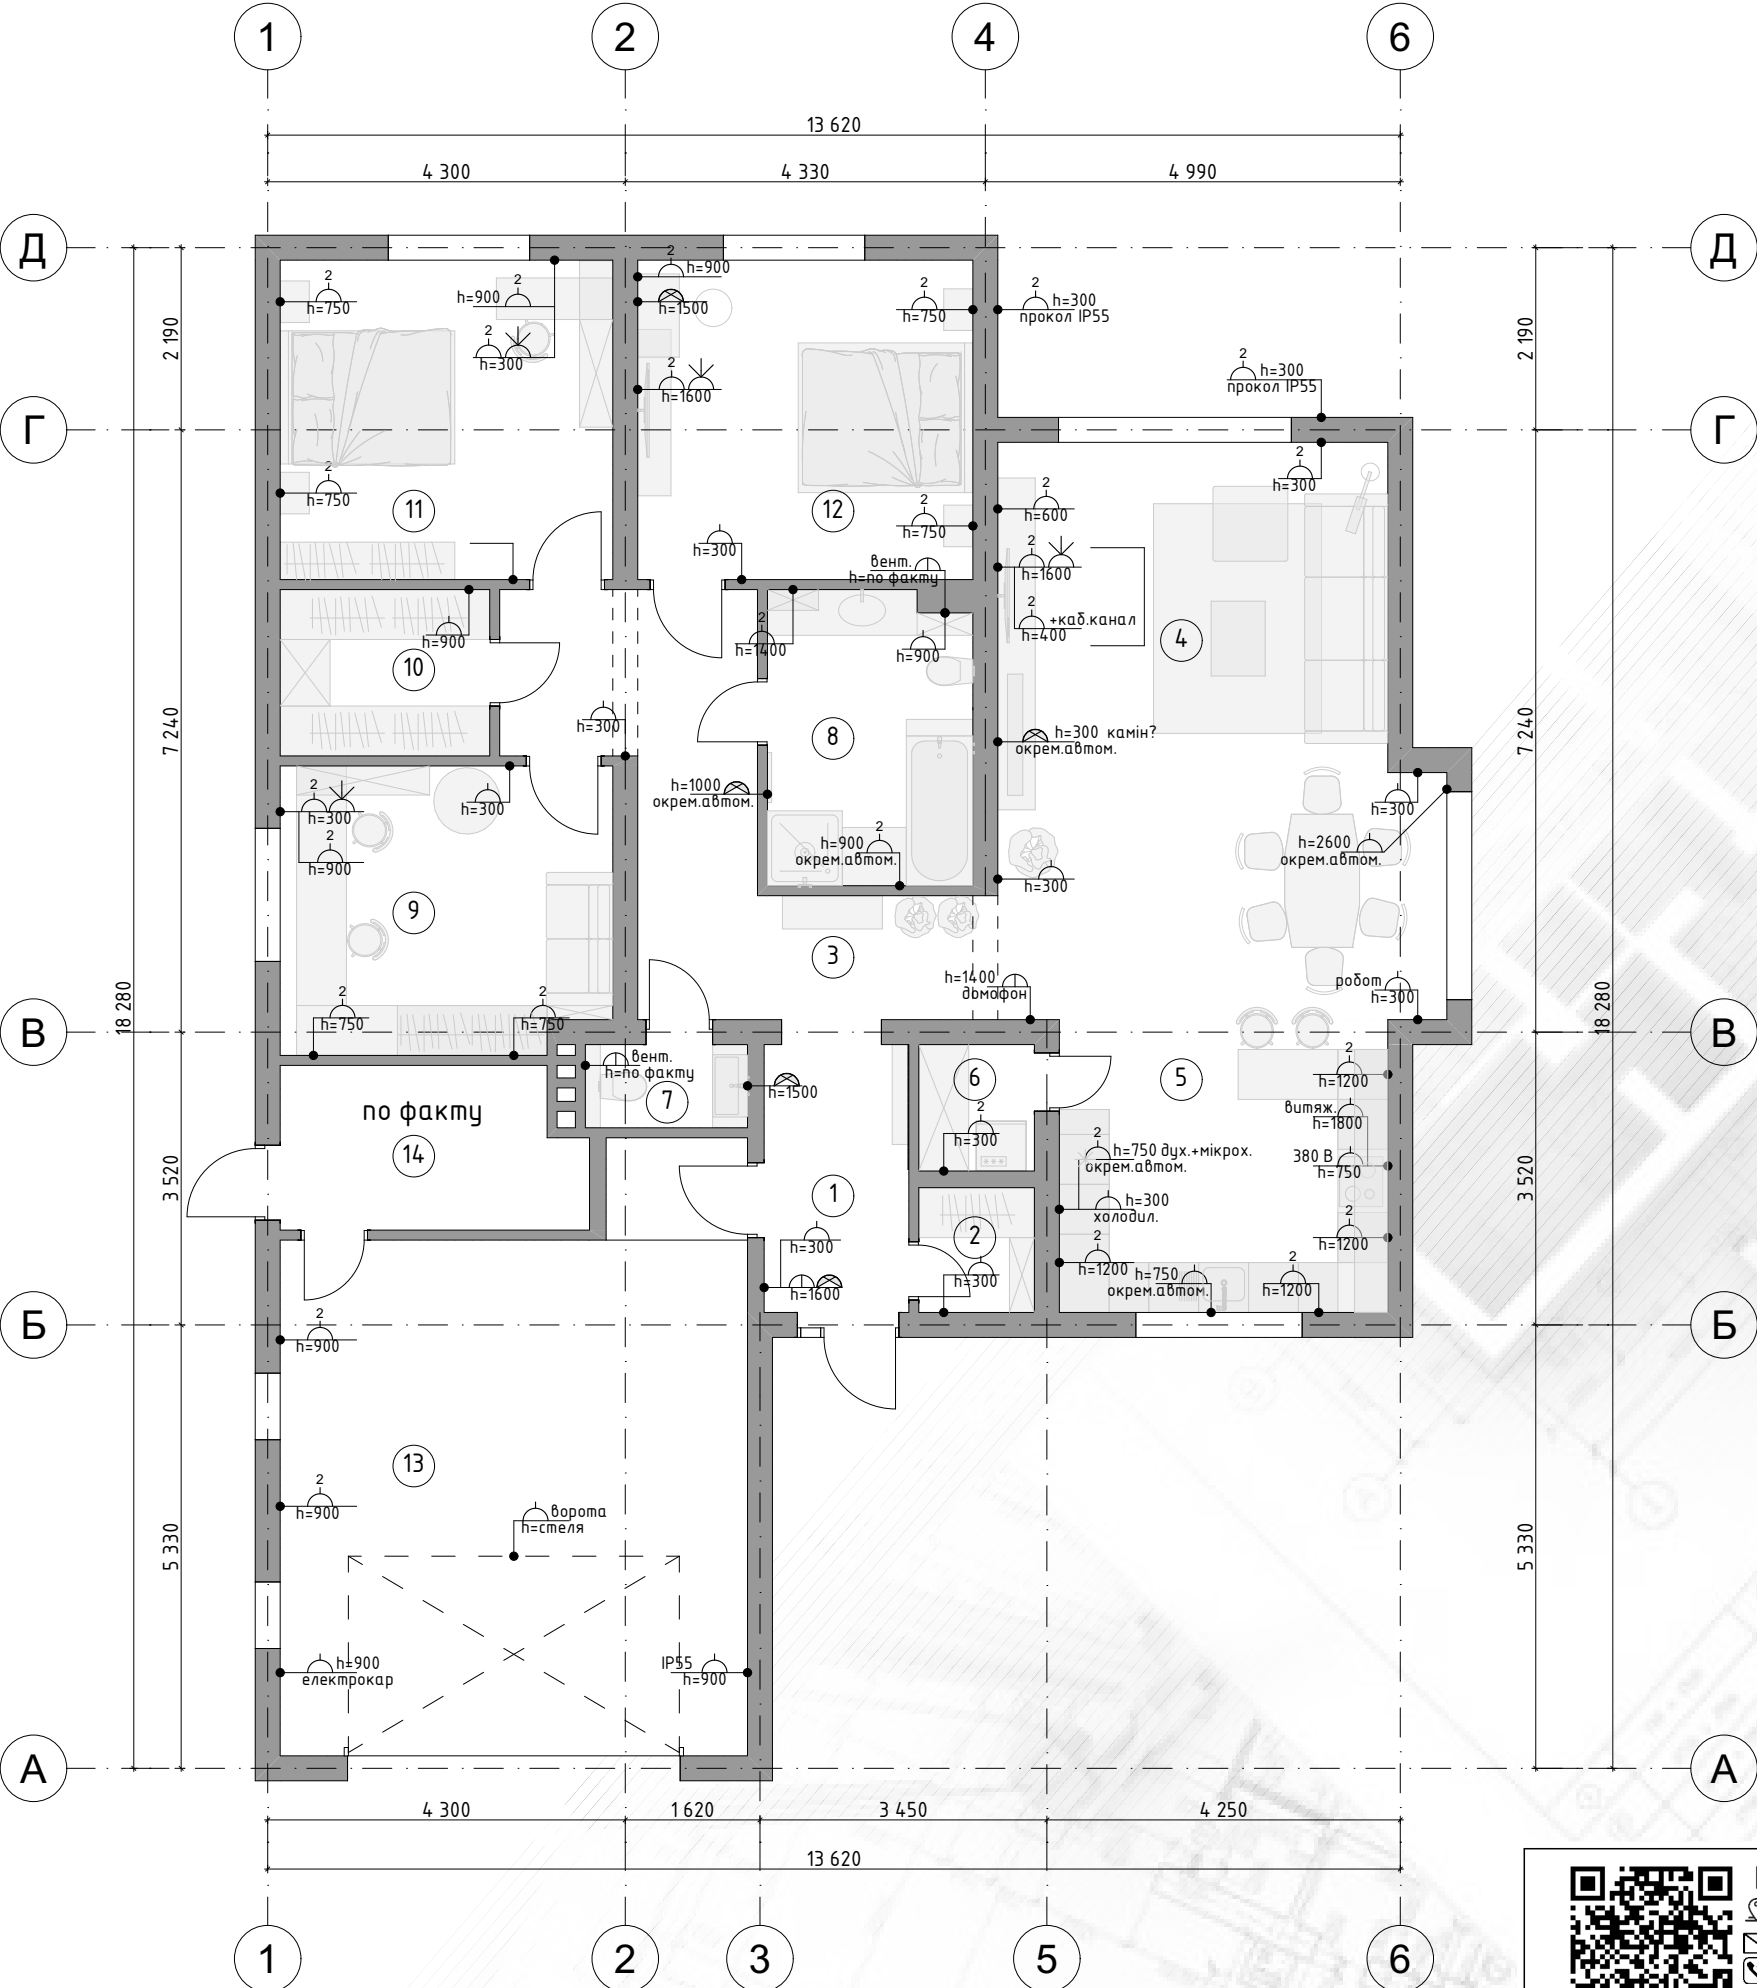

ПРИМІТКА

1. Передбачити місце входу та заживлення WI-FI роутера. По місцю визначити потребу у підсилювачах
2. Усі прямі підключення без вказаного "окрем.автом" виводити на один автомат у щитку.
3. Після вирівнювань стін та підлоги переконатися у правильності розміщення важливих вузлів.
4. Перед монтажем кухонної частини звіритися у відповідності розміщення виводів до приладів.
5. Закласти гофру (кабельканал) назовні для домофону.
6. За потреби у місцях виводу для ТВ передбачити кабельканал для додаткового підключення обладнання.

Специфікація точок розеток			
Назва	Кількість	2D-план	Примітка
Вивід 12В	4		---
Вивід 220В	5		---
Вивід 380В	1		---
Двопостова	26		---
Електрокар	1		---
Однопостова	18		---
Розетка LAN	4		---



B.W.Architec.Design
Волинська обл., м.Рожиче
b.w.architec@gmail.com
+ 38 (093) 719 82 49

Проект
тех.документації
м.Рожиче



Виконав
Струков О.Г.
Антонюк С.

Дата
2022 р.

Лист
05

Масштаб креслення
1:100

План виводів розеток (розміри)

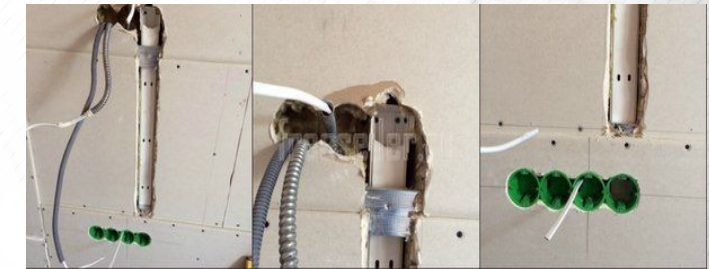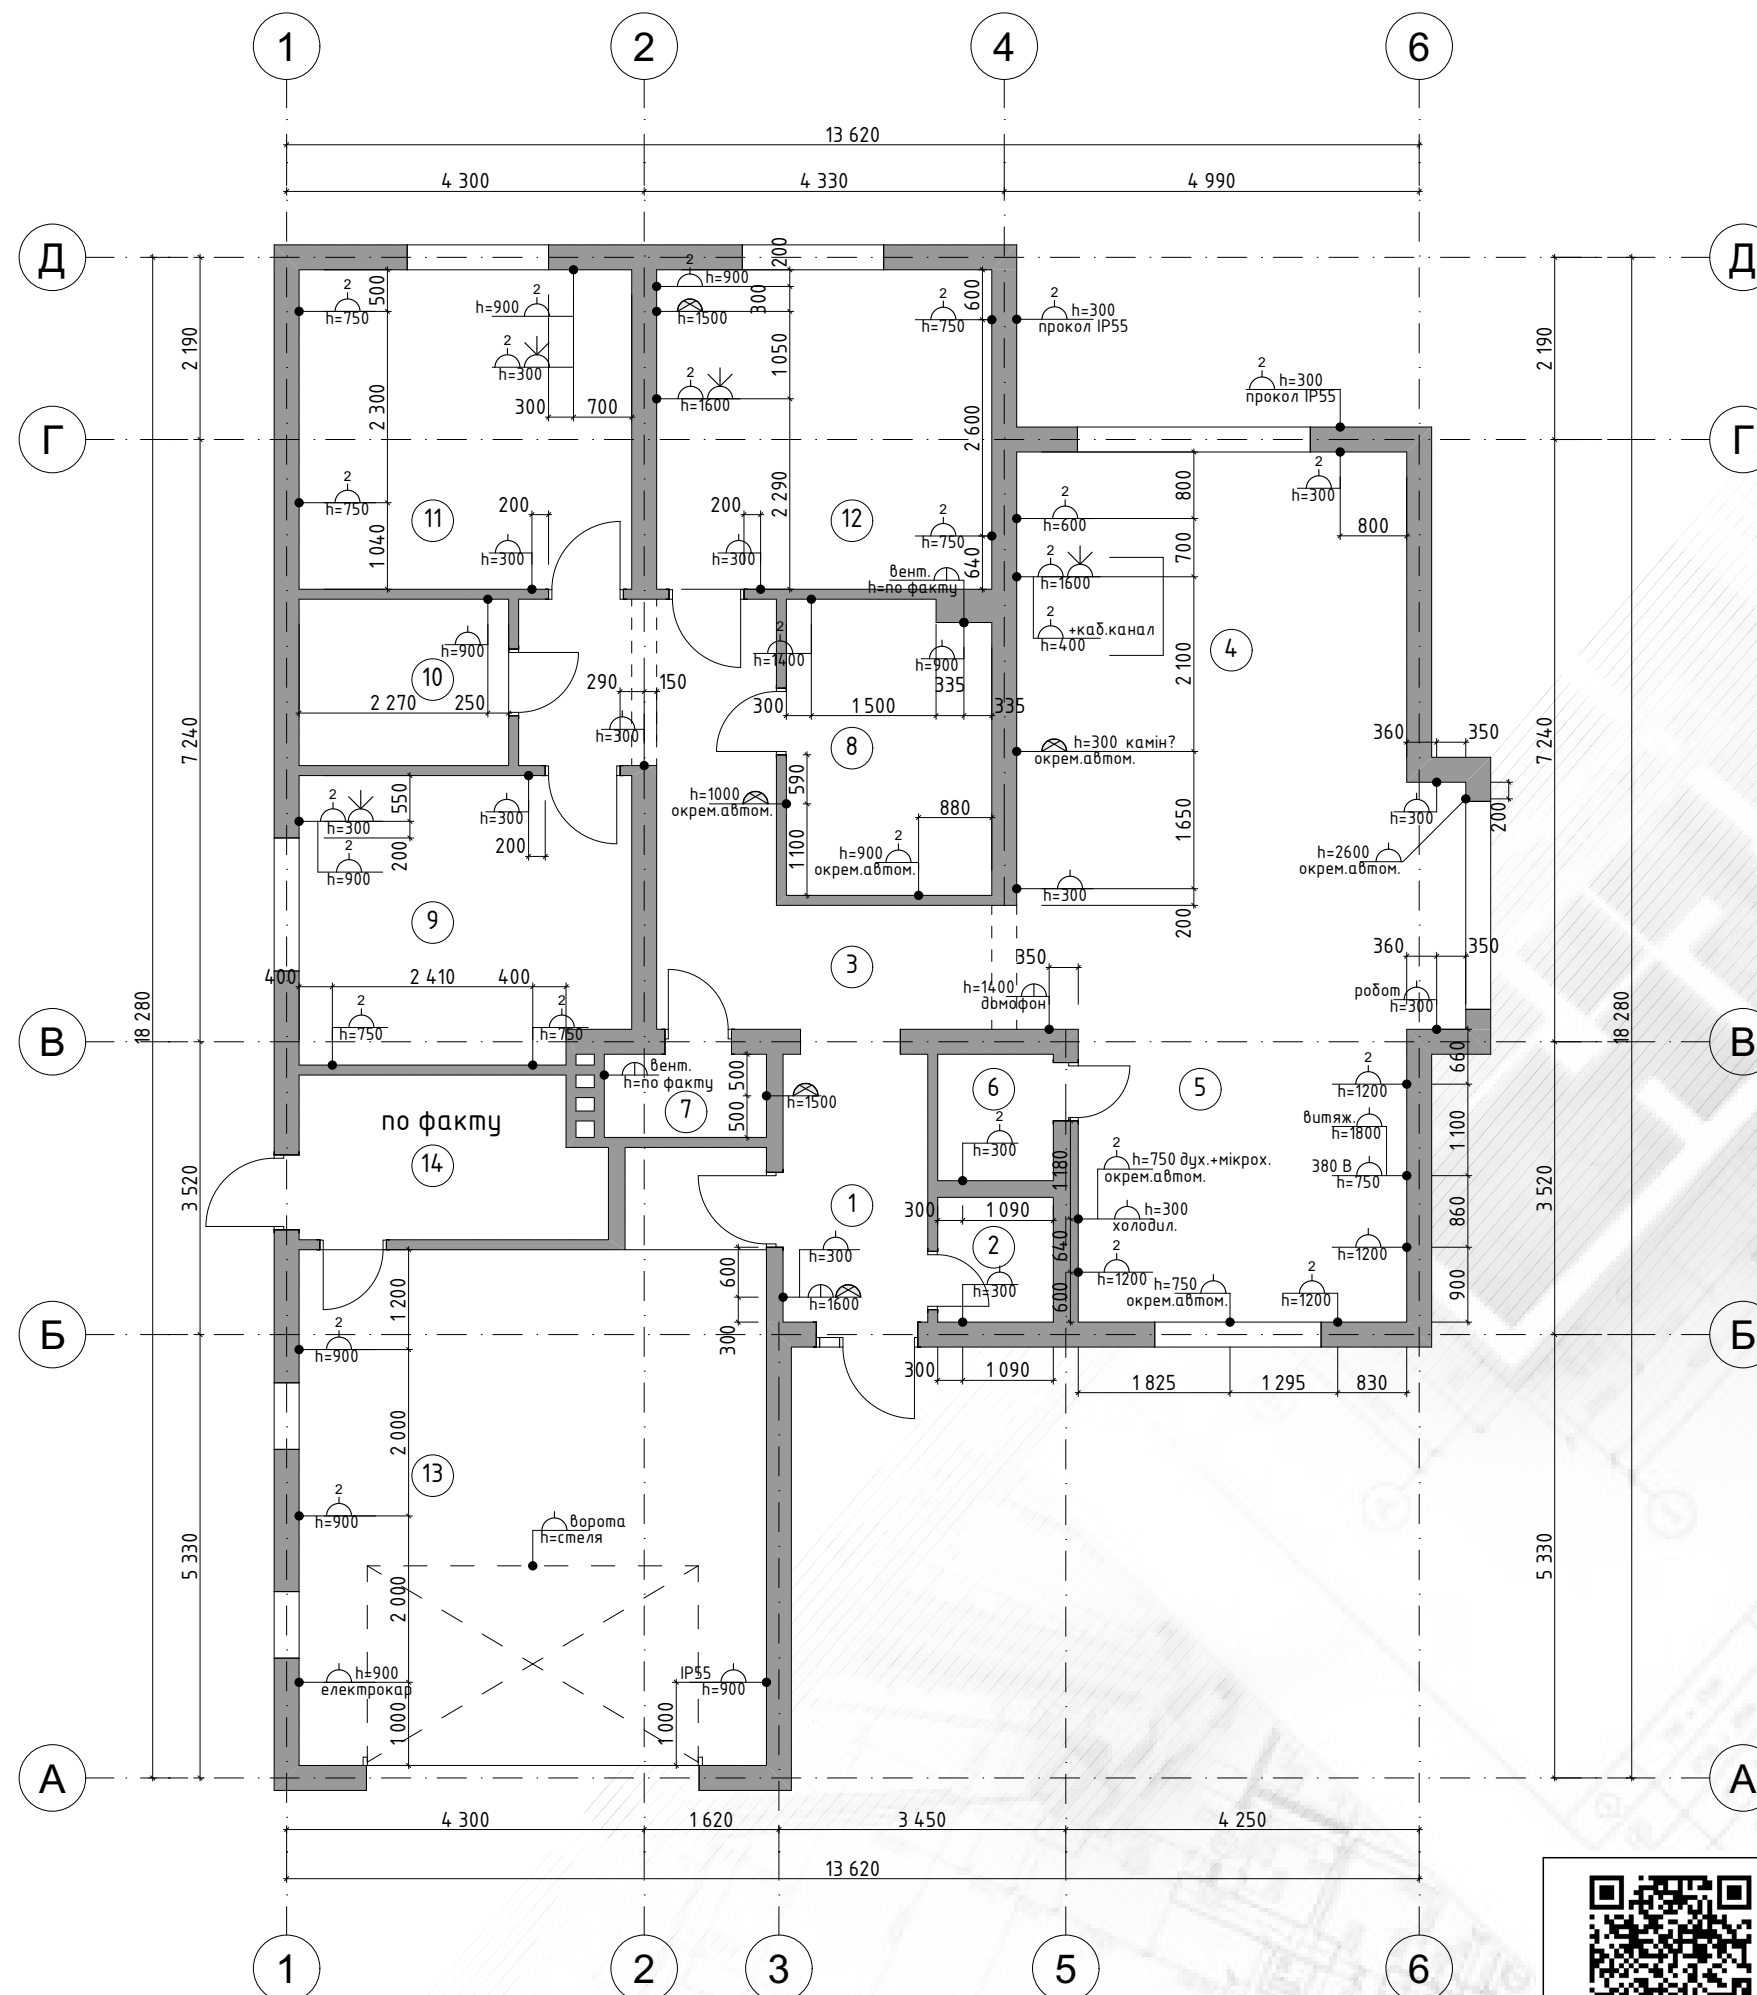

ПРИМІТКА

1. Передбачити місце входу та заживлення WI-FI роутера. По місцю визначити потребу у підсилювачах
2. Усі прямі підключення без вказаного "окрем.автом" виводити на один автомат у щитку.
3. Після вирівнювань стін та підлоги переконатися у правильності розміщення важливих вузлів.
4. Перед монтажем кухонної частини звіритися у відповідності розміщення виводів до приладів.
5. Закласти гофру (кабельканал) назовні для домофону.
6. За потреби у місцях виводу для ТВ передбачити кабельканал для додаткового підключення обладнання.

Специфікація точок розеток			
Назва	Кількість	2D-план	Примітка
Вивід 12В	4		---
Вивід 220В	5		---
Вивід 380В	1		---
Двопостова	26		---
Електрокар	1		---
Однопостова	18		---
Розетка LAN	4		---



B.W.Architec.Design
Волинська обл., м.Рожиче
b.w.architect@gmail.com
+ 38 (093) 719 82 49

Проект
тех.документації
м.Рожиче


Виконав
Струков О.Г.
Антонюк С.

Дата
2022 р.

Лист
06


Масштаб креслення
1:100

План виводів освітлення

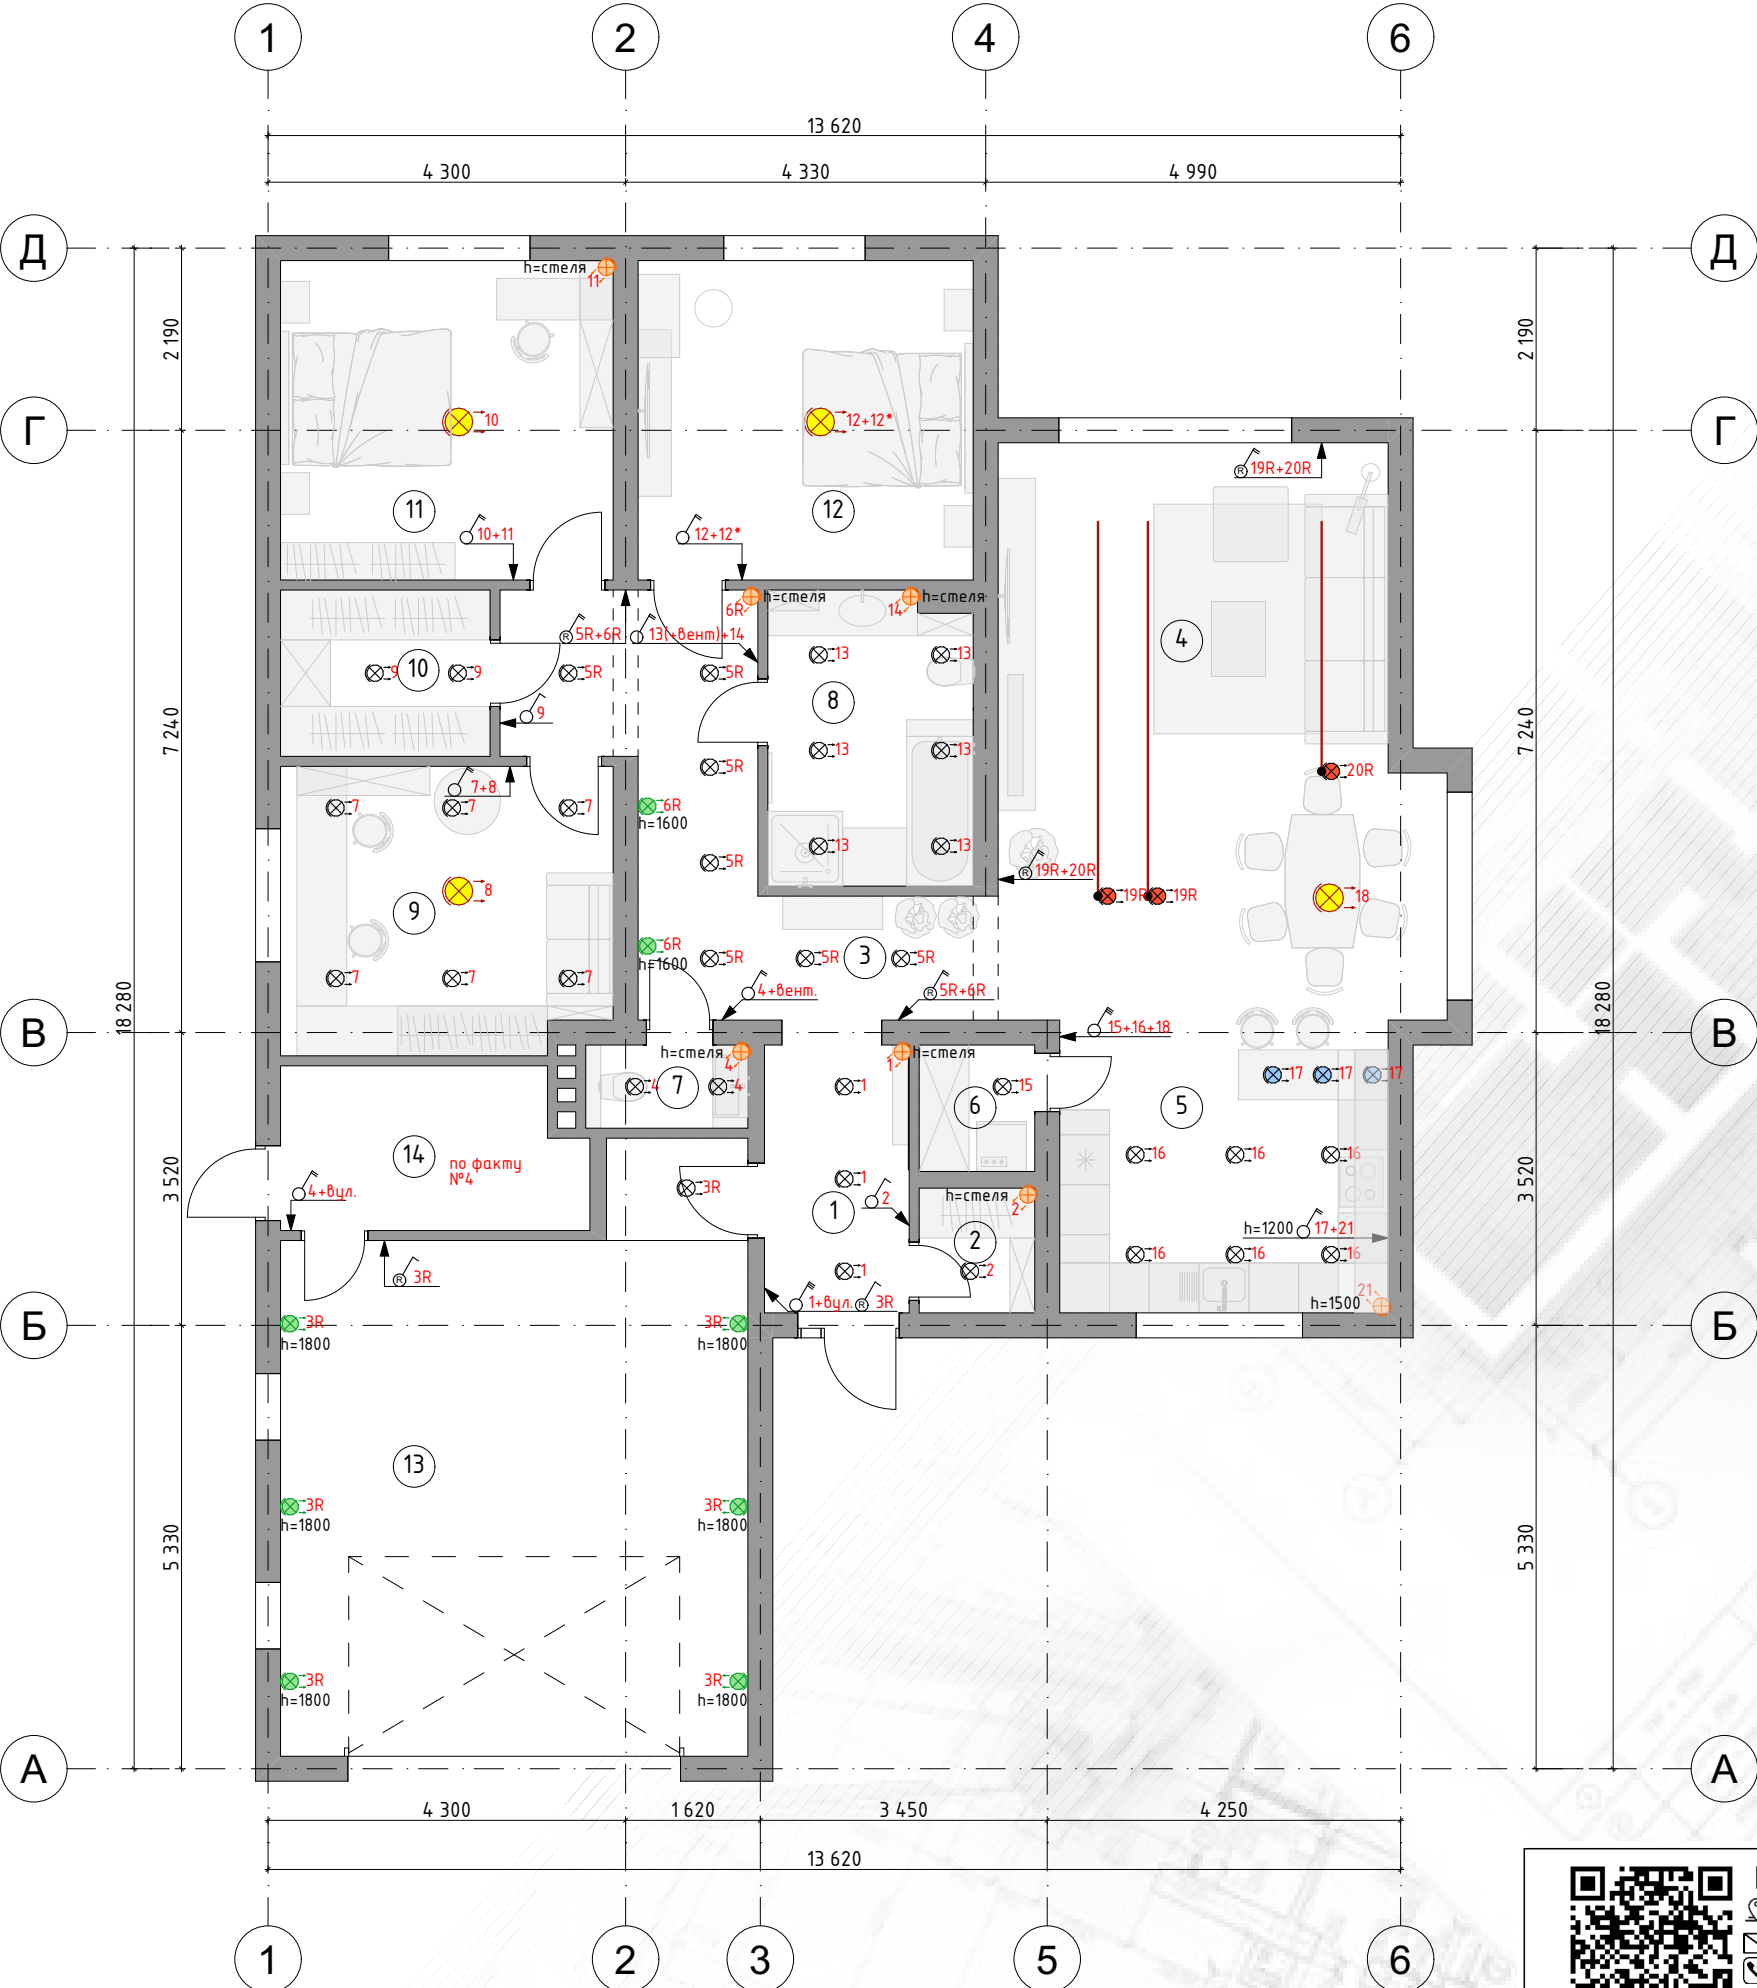

Відомість виводів		
Назва	Кількість	2D-план
Вивід LED	7	
Вивід джа	8	
Вивід релінг	3	
Люстра	4	
Перемикач двоклавішний	7	
Перемикач двоклавішний прохідний	4	
Перемикач одноклавішний	2	
Перемикач одноклавішний реверсний	2	
Перемикач трьоклавішний	2	
Підвіс	3	
Точкове	35	

ПРИКЛАД

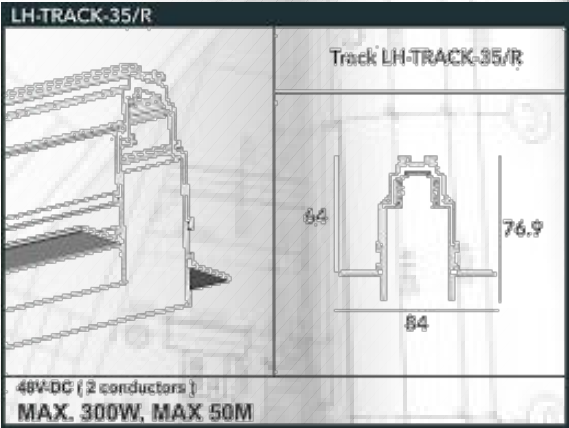

ПРИМІТКА
Трековий світильник має бути придбаний на момент монтажу стель, в іншому випадку монтаж ГПК неможливий.
Довжина релінгу вказана на схемі отворів стелі

B.W.Architec.Design
Волинська обл., м.Рожиче
b.w.architec@gmail.com
+ 38 (093) 719 82 49

Проект
тех.документації
м.Рожиче


Виконав
Струков О.Г.
Антонюк С.

Дата
2022 р.

Лист
07


Масштаб креслення
1:100

План виводів освітлення (розміри)

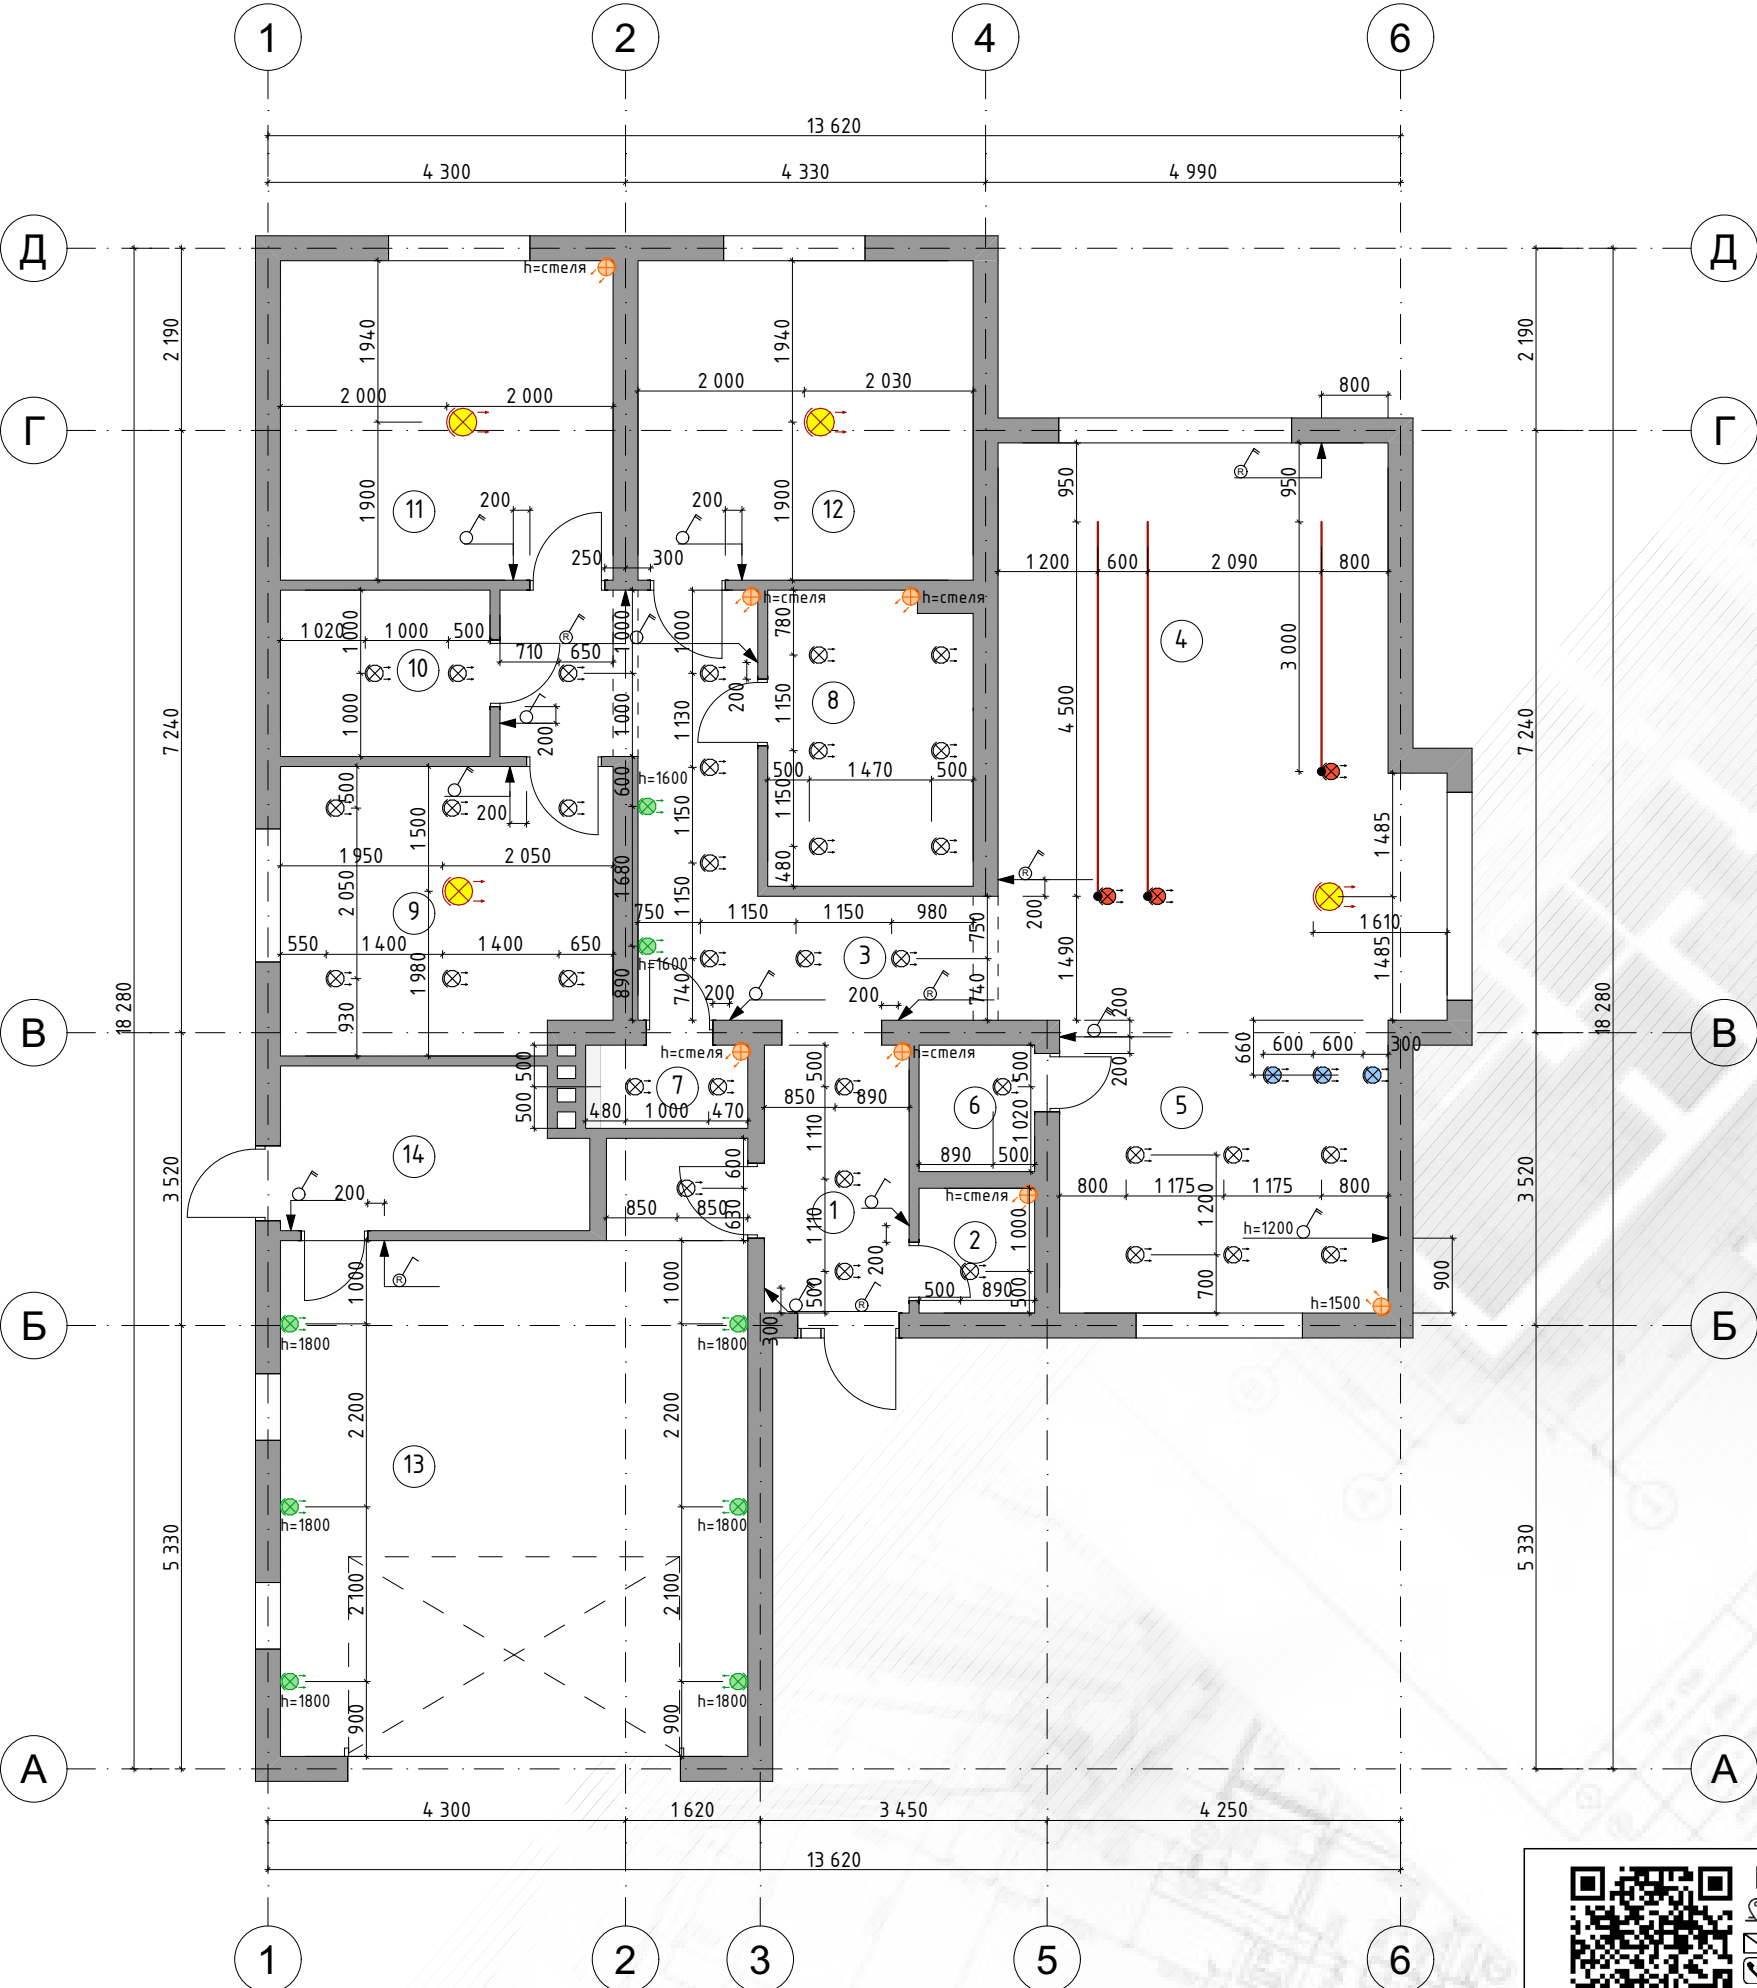

Відомість виводів		
Назва	Кількість	2D-план
Вивід LED	7	
Вивід дтра	8	
Вивід релінг	3	
Люстра	4	
Перемикач двоклавішний	7	
Перемикач двоклавішний прохідний	4	
Перемикач одноклавішний	2	
Перемикач одноклавішний реверсний	2	
Перемикач трьоклавішний	2	
Підвіс	3	
Точкове	35	

ПРИКЛАД

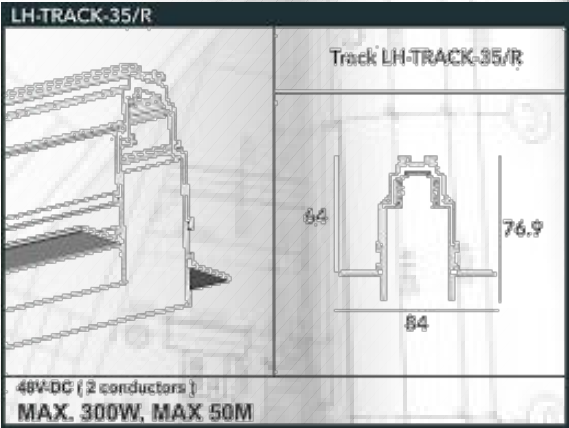

ПРИМІТКА
Трековий світильник має бути придбаний на момент монтажу стель, в іншому випадку монтаж ГПК неможливий.
Довжина релінгу вказана на схемі отворів стелі



B.W.Architec.Design
Волинська обл., м.Рожиче
b.w.architec@gmail.com
+ 38 (093) 719 82 49

Проект
тех.документації
м.Рожиче

Виконав
Струков О.Г.
Антонюк С.

Дата
2022 р.

Лист
08

Масштаб креслення
1:100