



Фасад 9-1 М 1:100

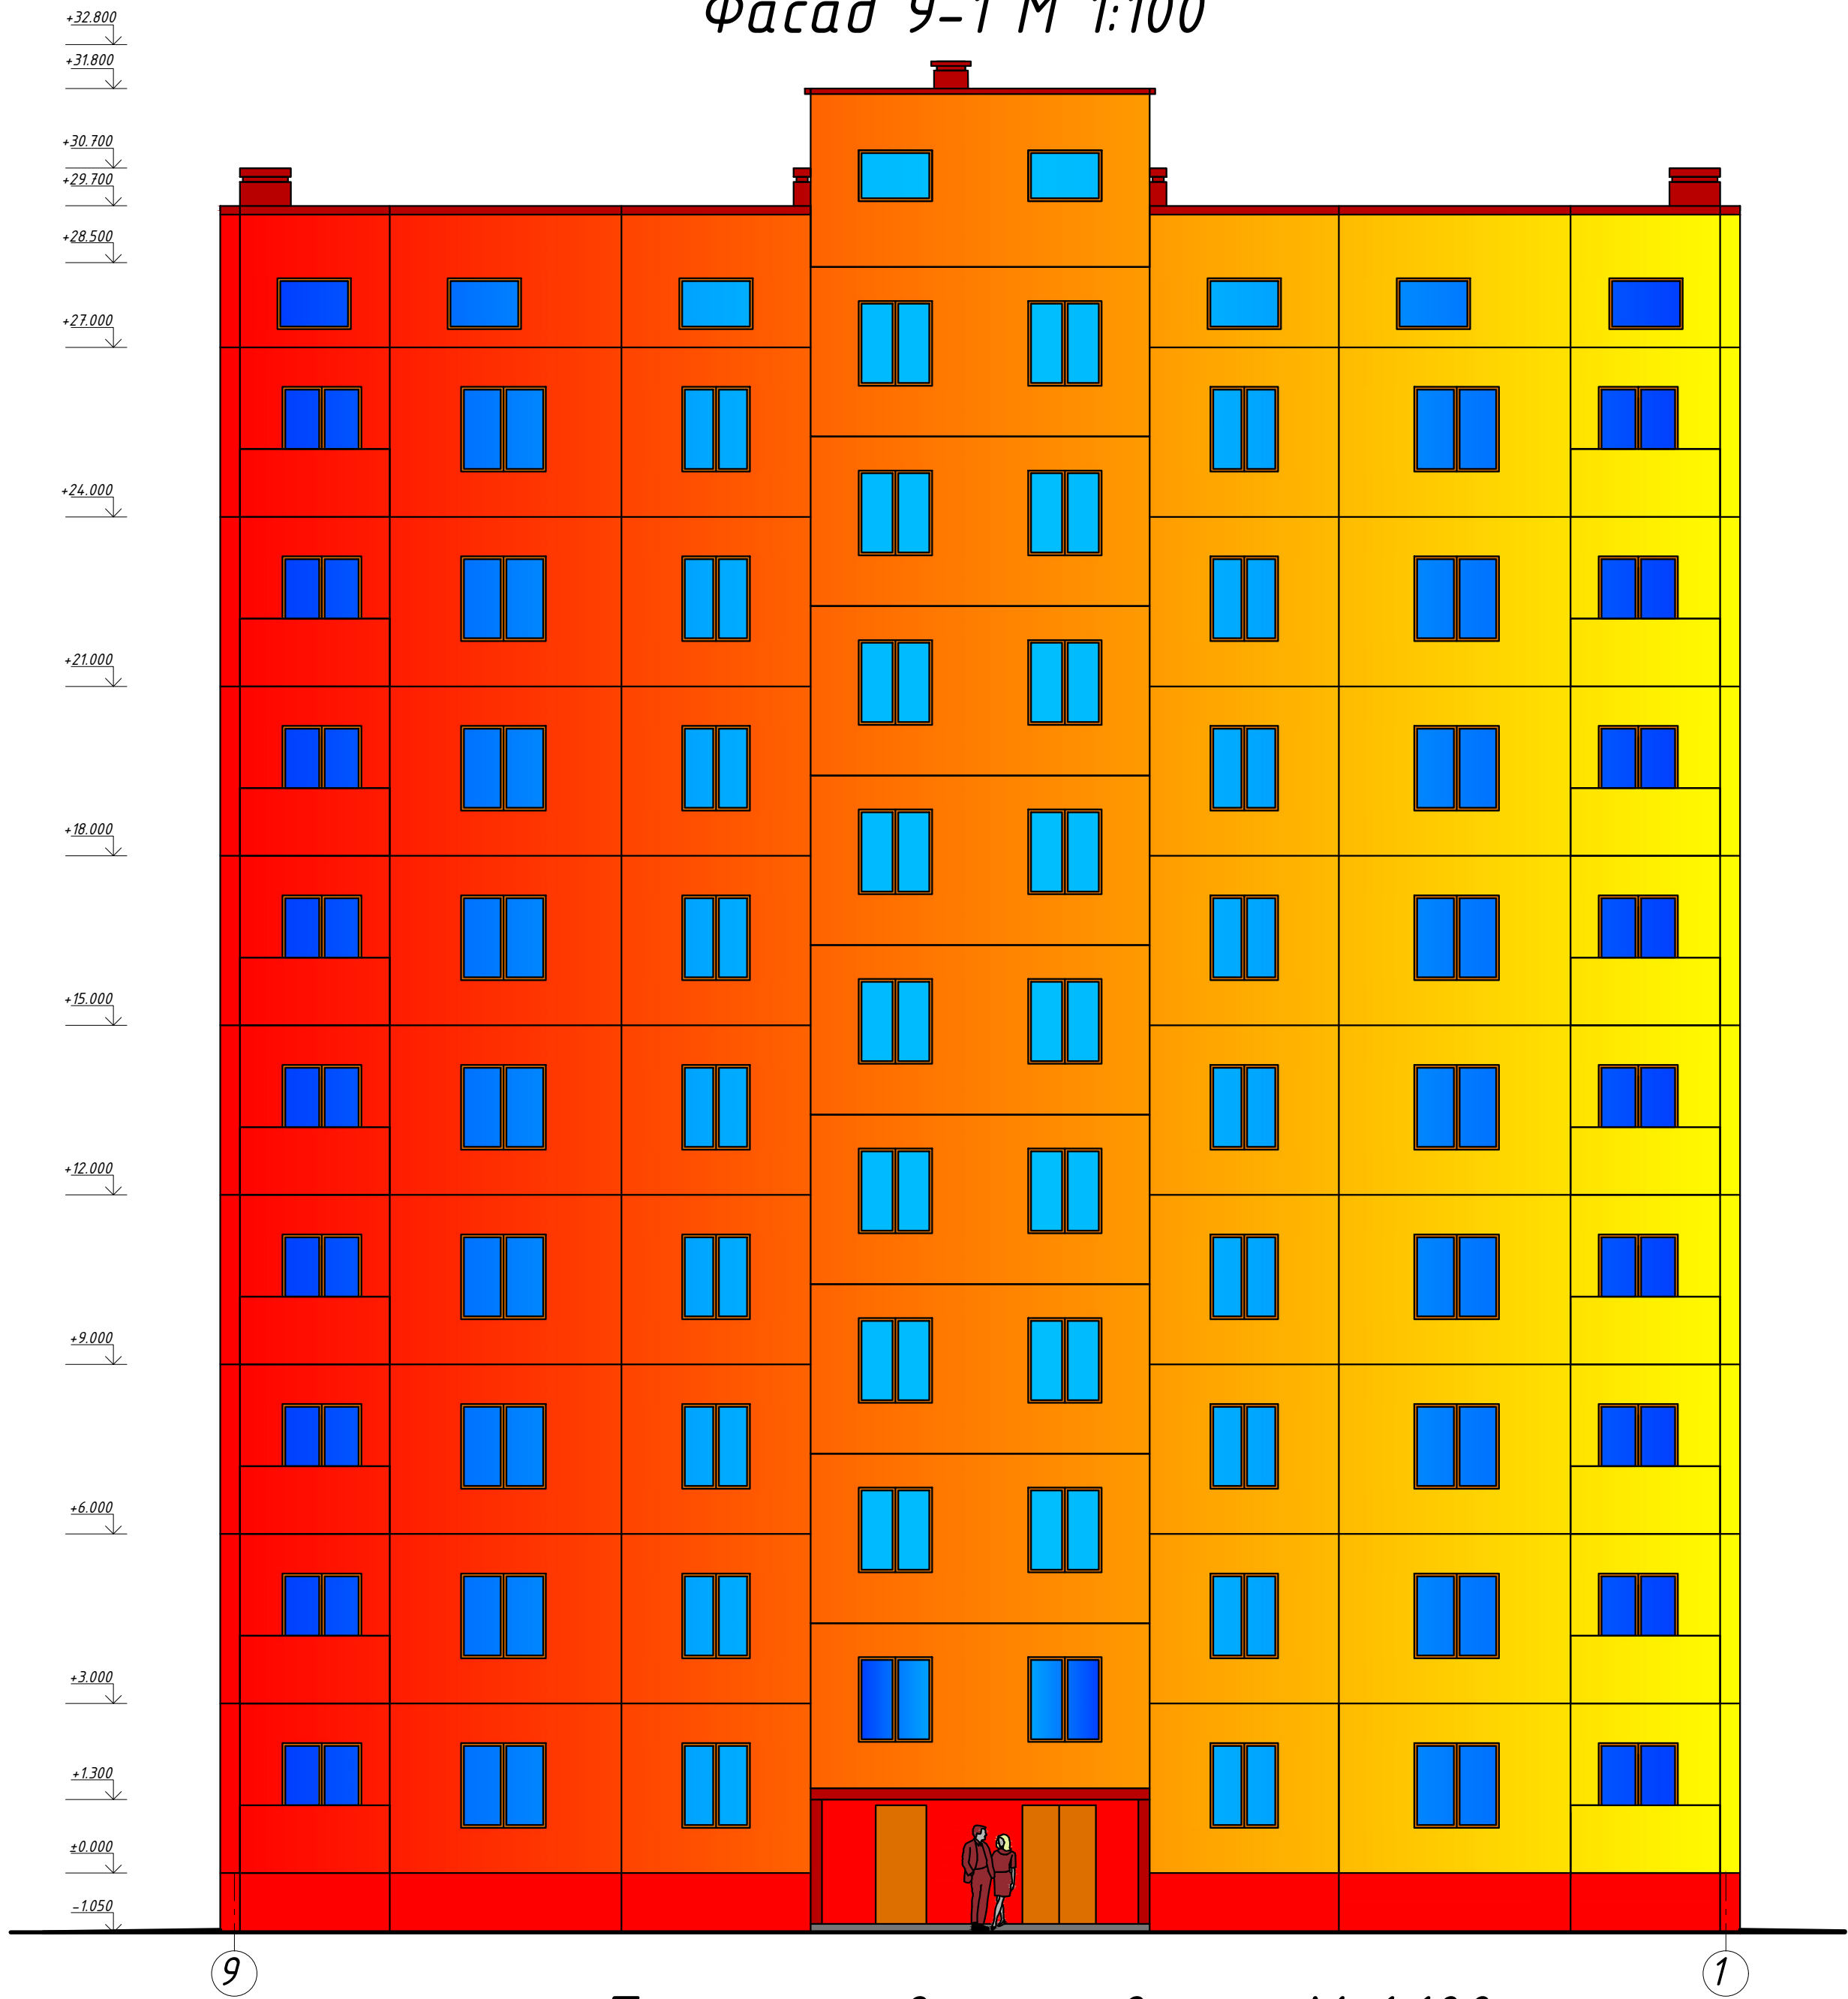


План типового поверху М 1:100

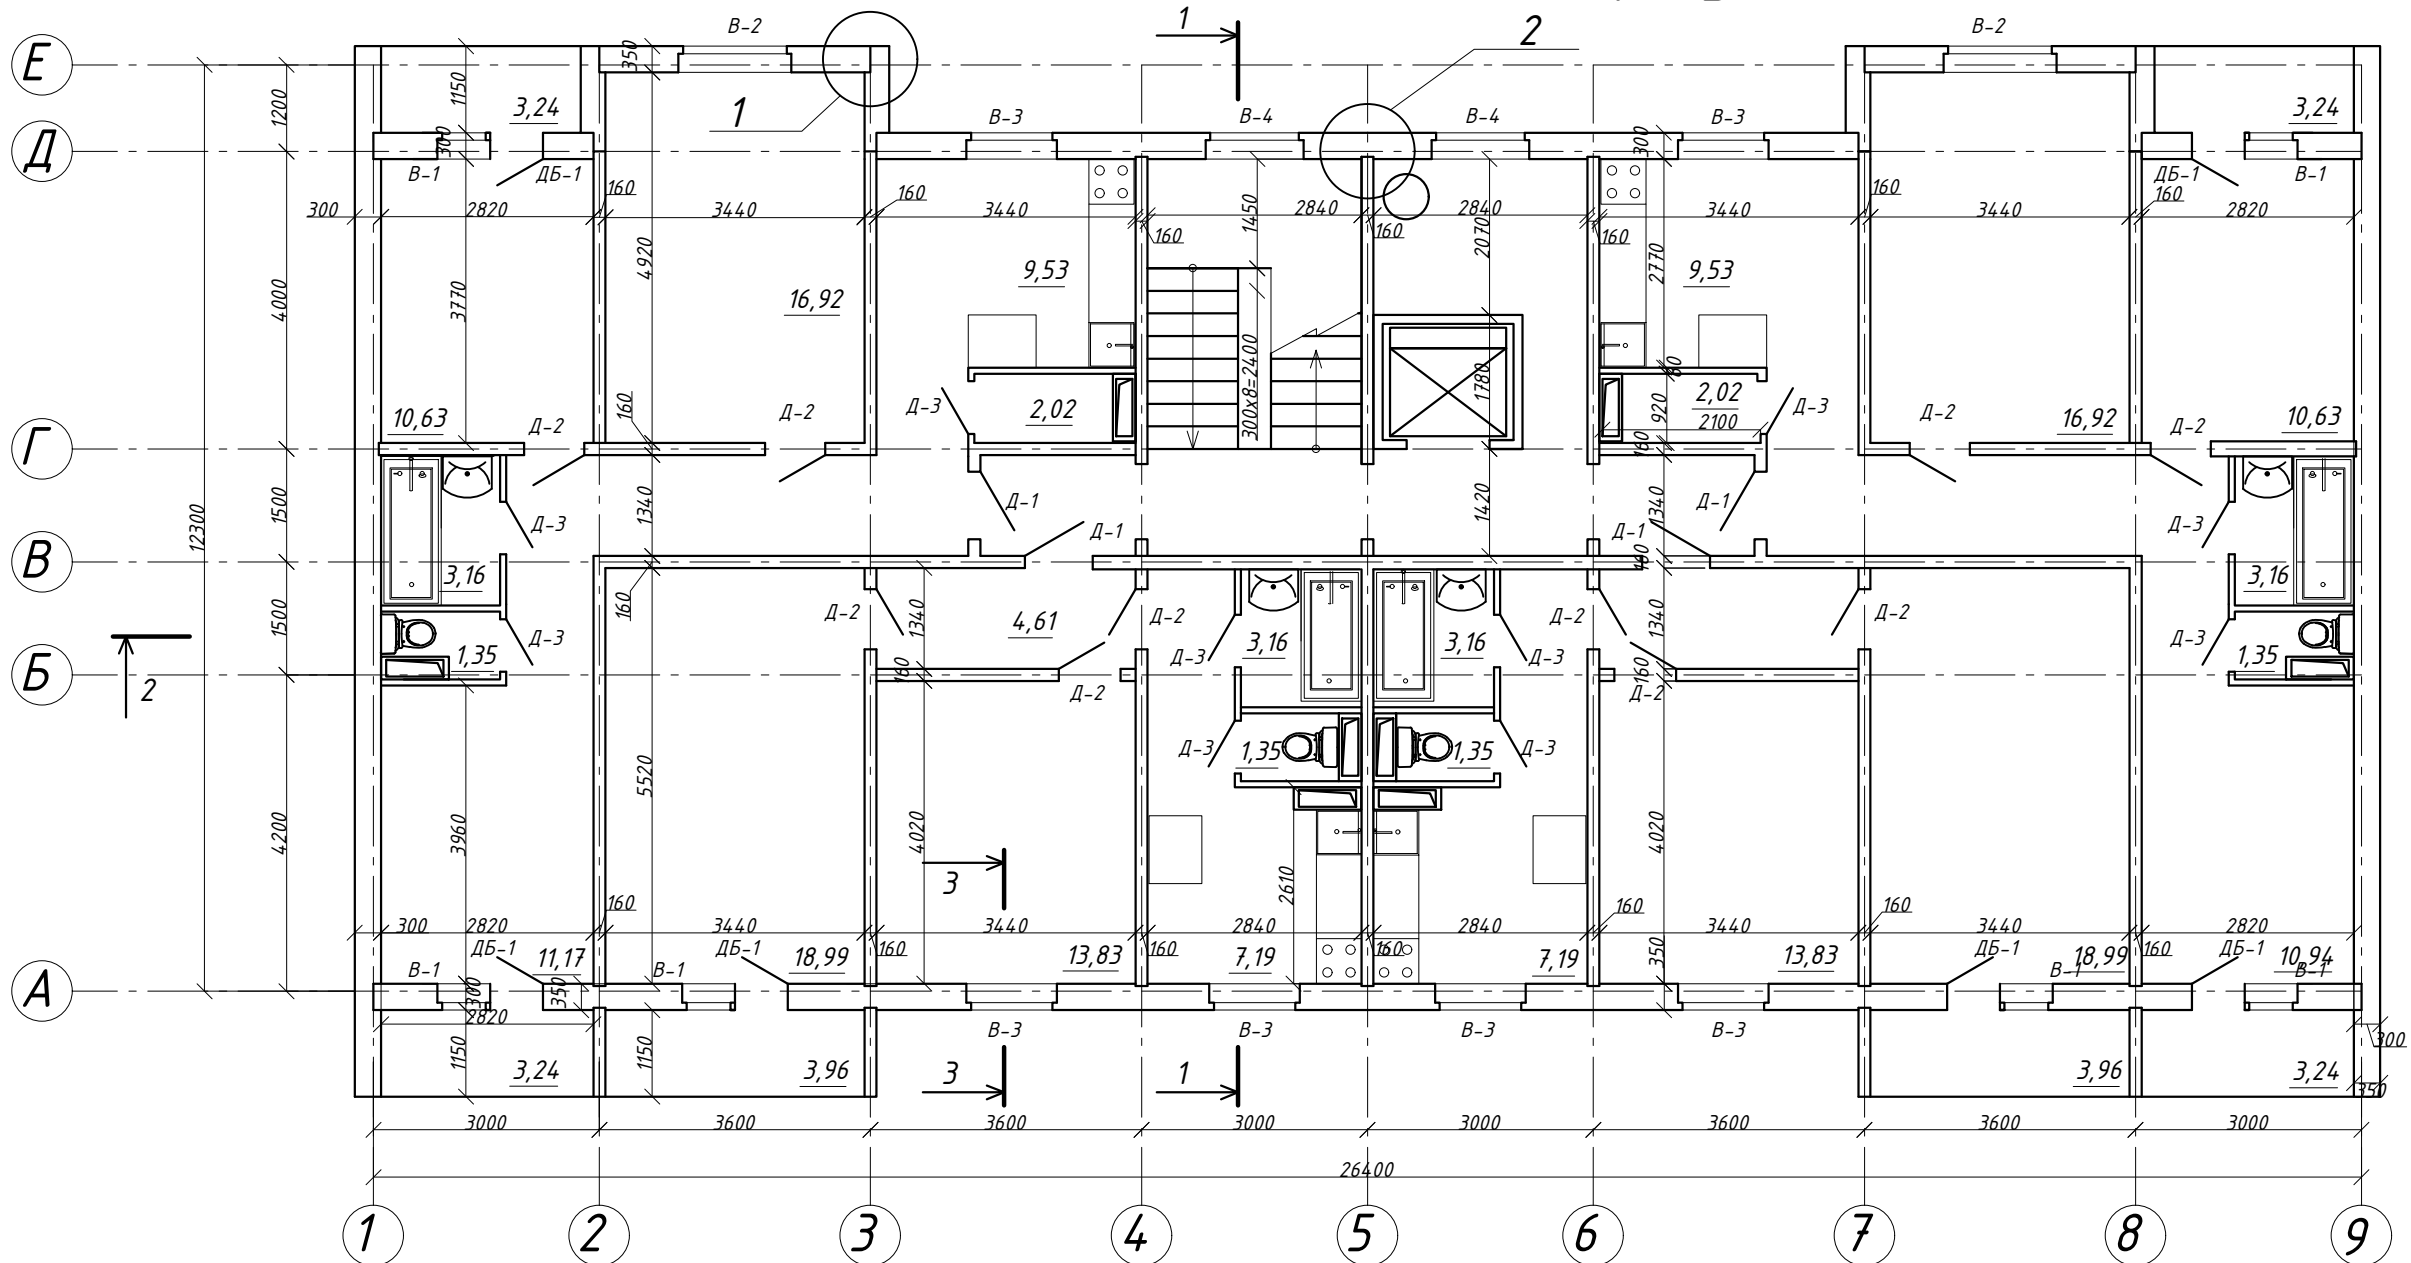


Курсовий проект №1 9-поверховий житловий будинок						9-поверховий житловий будинок		
Зм.	Кільк.	Арк.	№ док.	Підпис	Дата	У	1	6
Розробив	Шабалтун					Фасад 1-9; план типового поверху		
Перевірів	Мартинів					КНУБА ПЦБ-35		
Н. контроль	Мартинів							

План фундаментів
М 1:100

Низ фундаментів на відм.-2.800

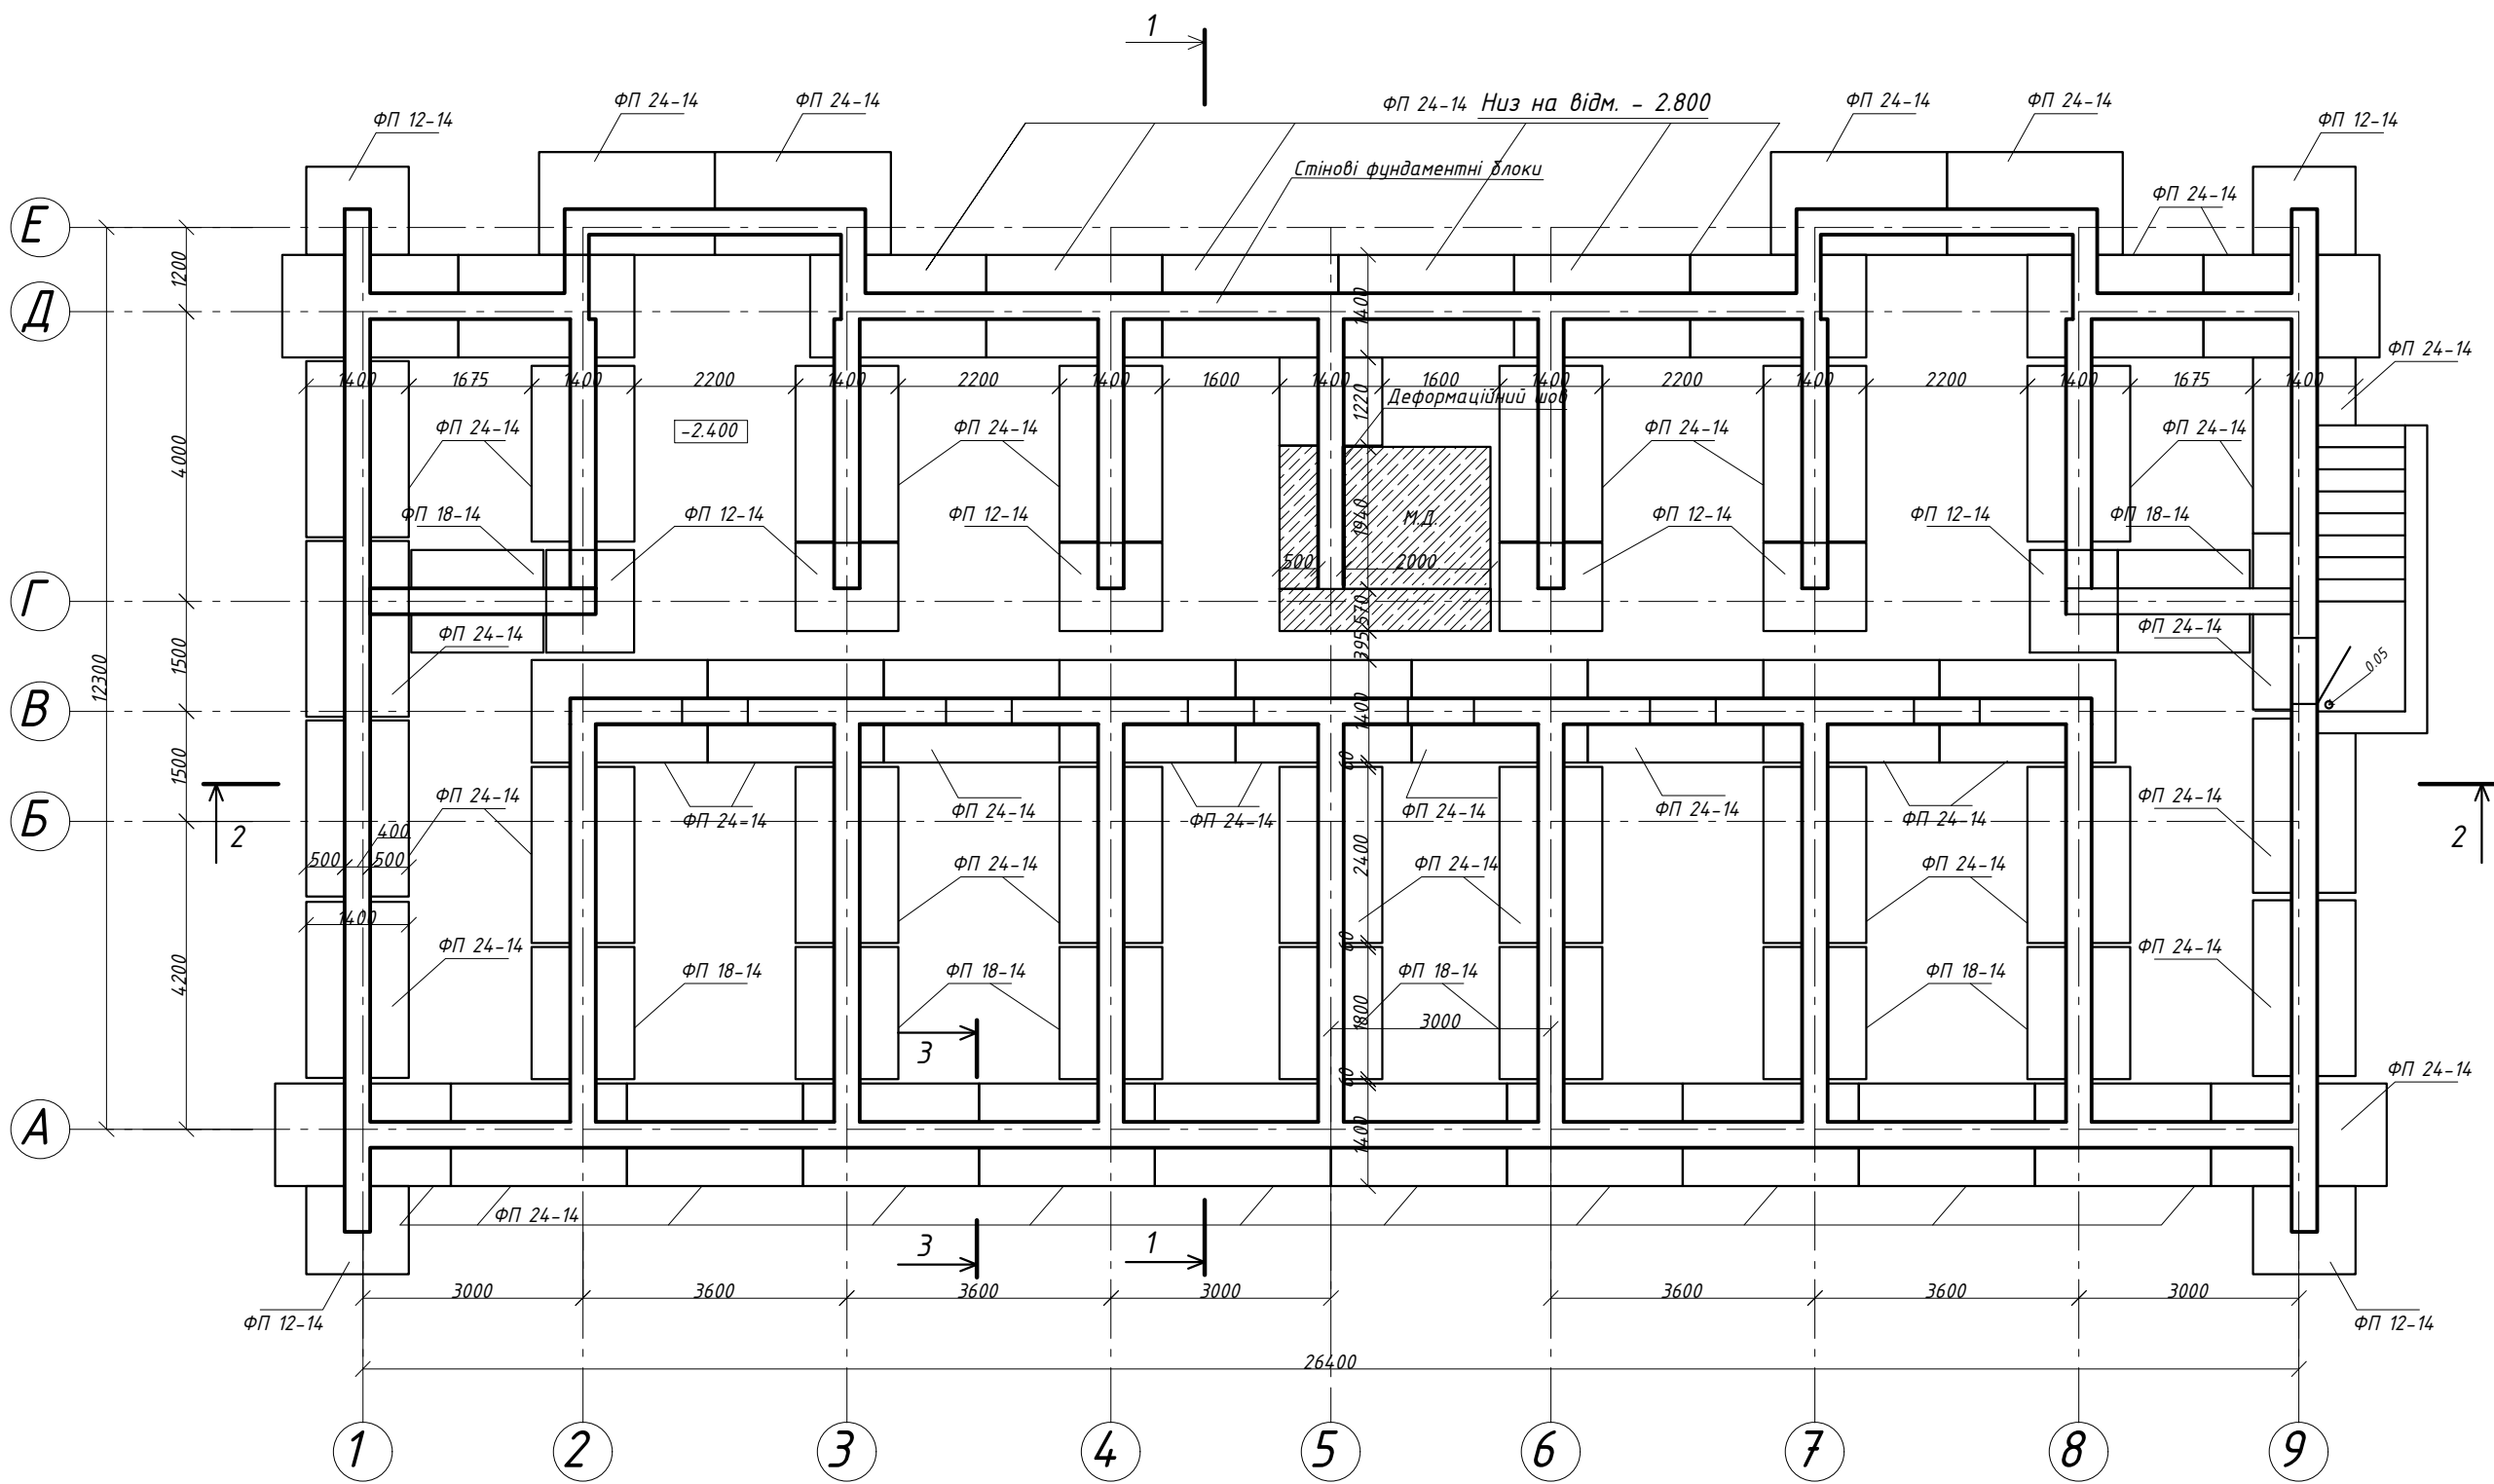


План перекриття
М 1:100

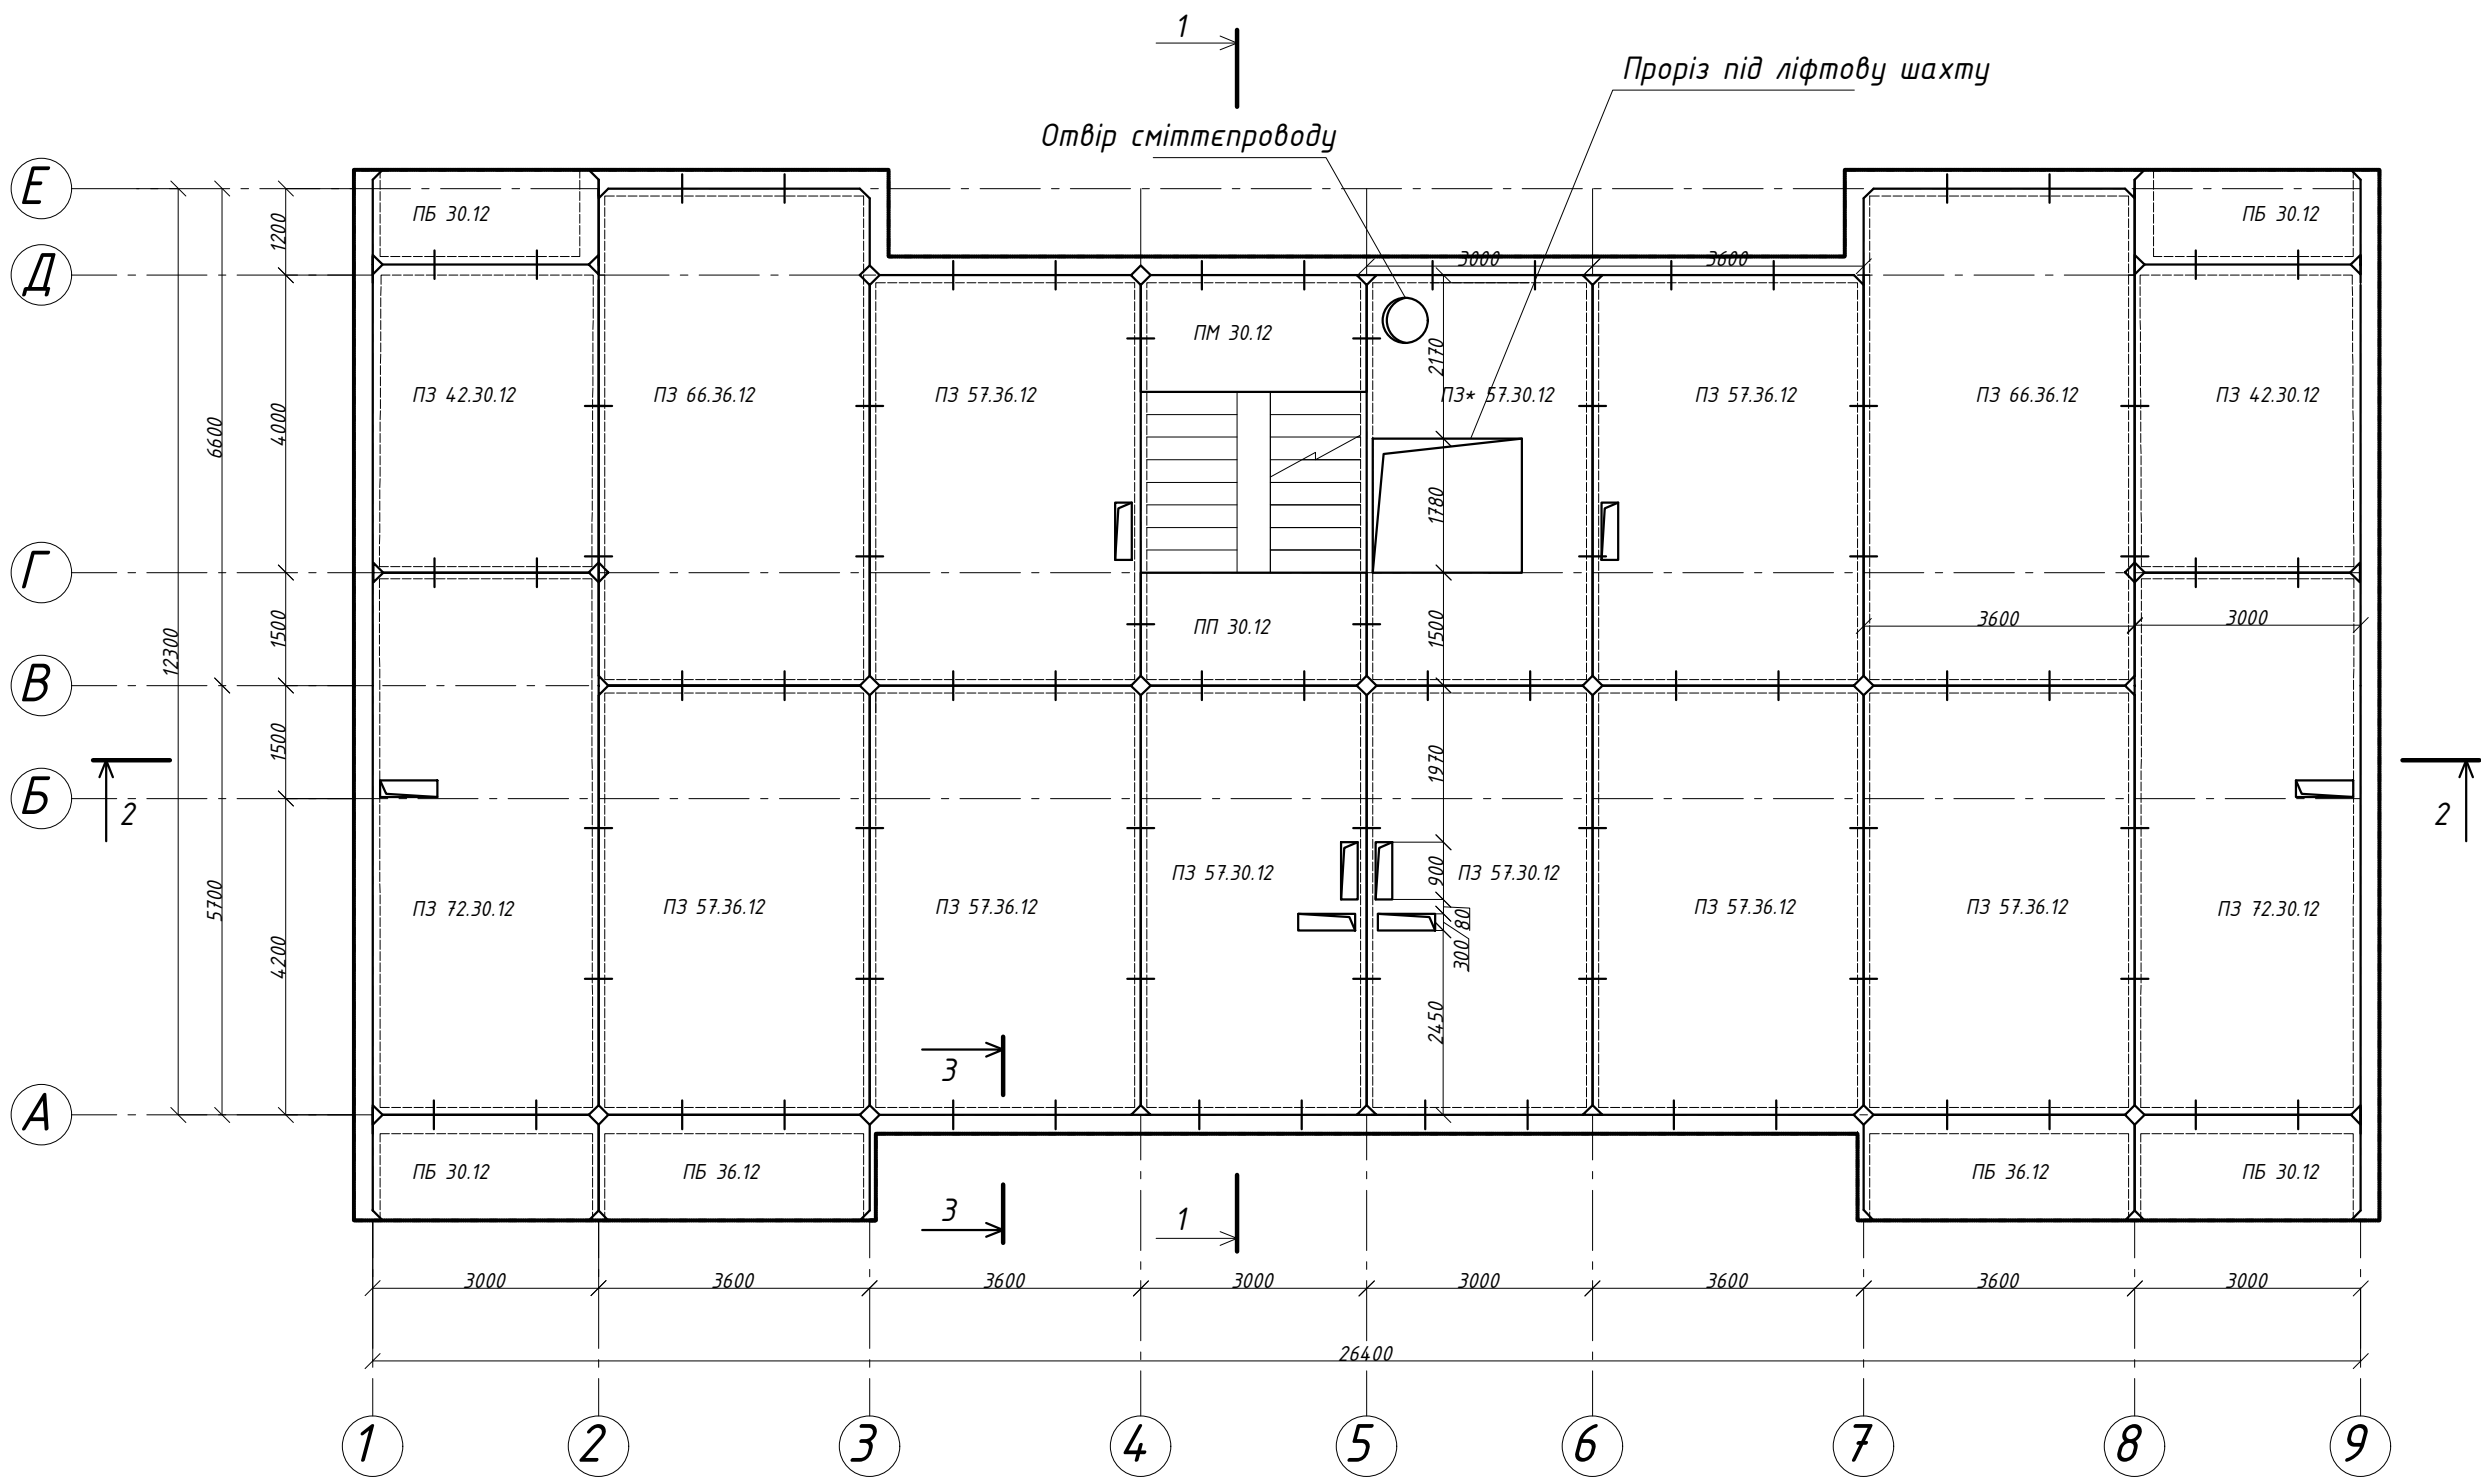


						Кафедра архітектурних конструкцій			
						Курсовий проект №1 9-поверховий житловий будинок			
Зм.	Кільк.	Арк.	№ док.	Підпис	Дата	9-поверховий житловий будинок	Стадія	Аркуш	Аркушів
Розробив		Шабалтун					У	2	6
Перевірів		Мартинов							
						План фундаментів; план перекриття	КНУБА ПЦБ-35		
Н.контроль		Мартинов							


План покриття
М 1:100

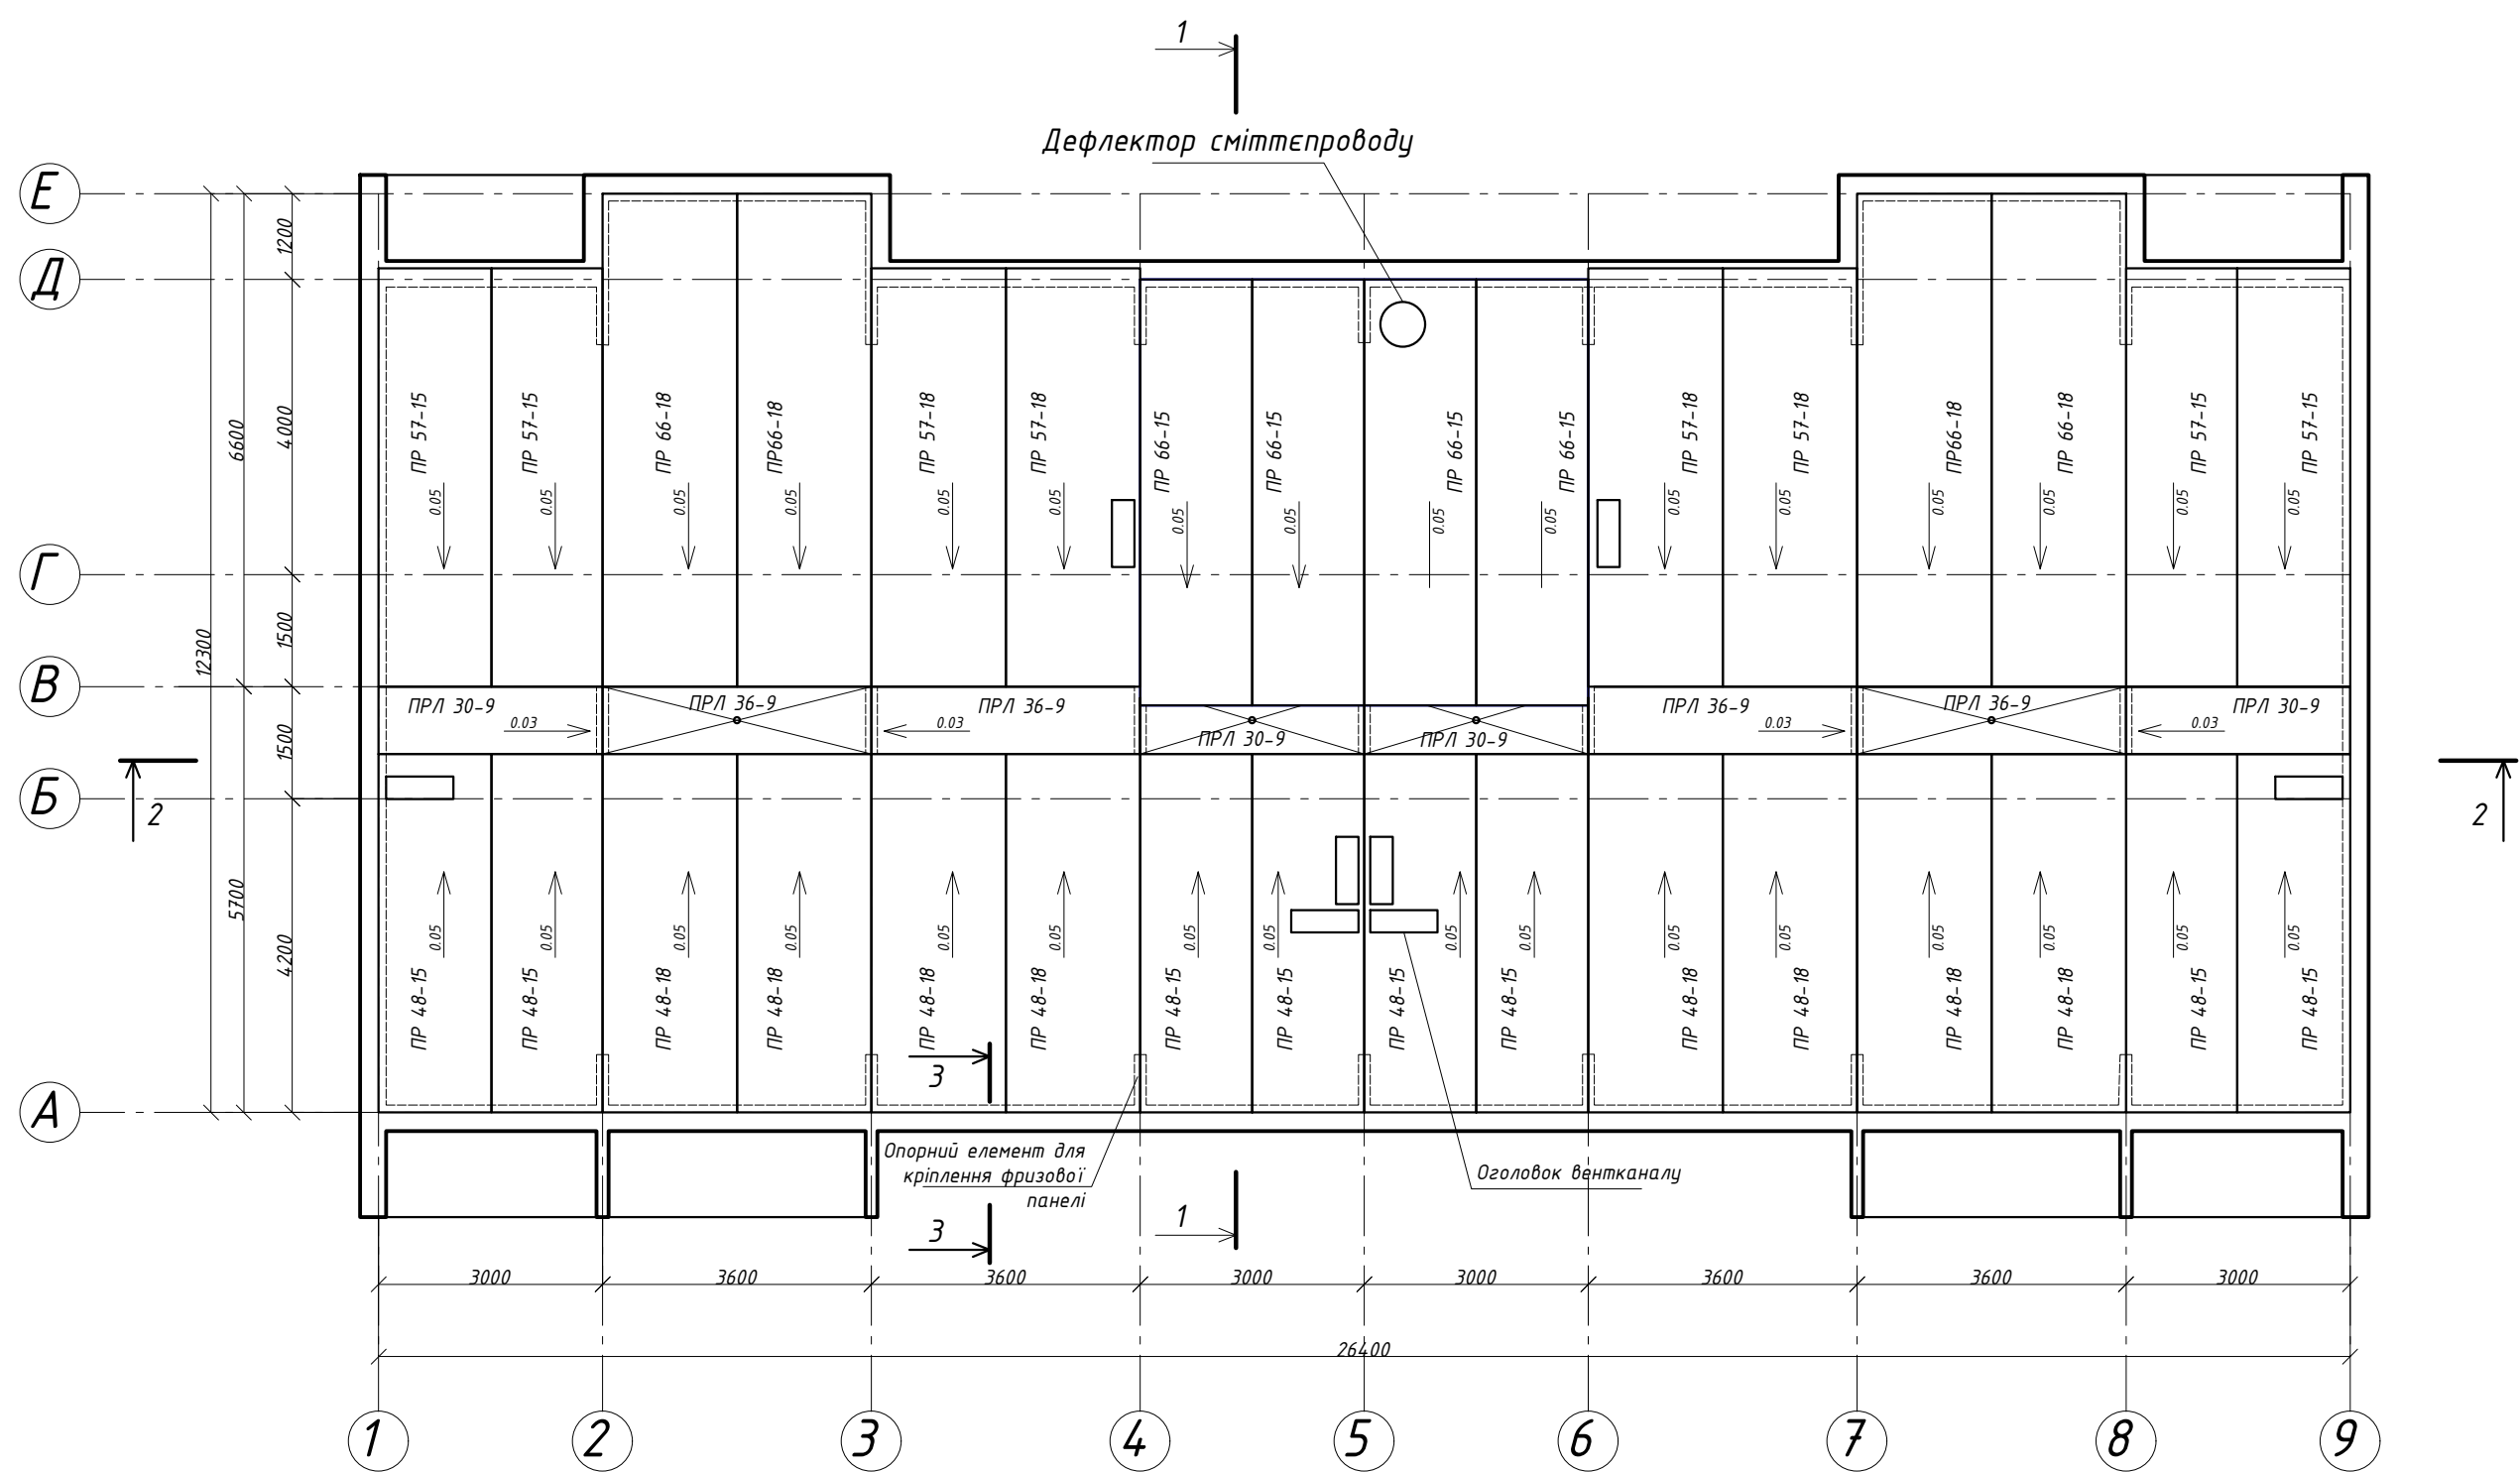


2
М 1:10

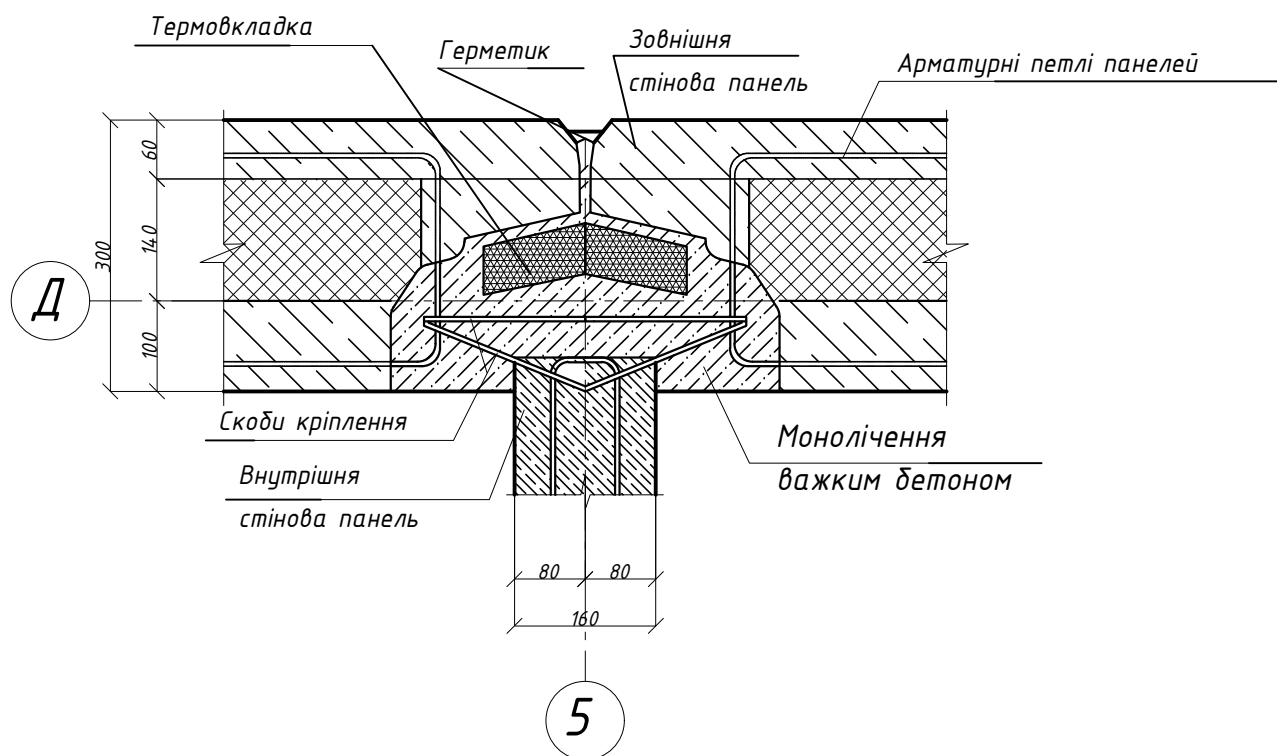

5
М 1:10

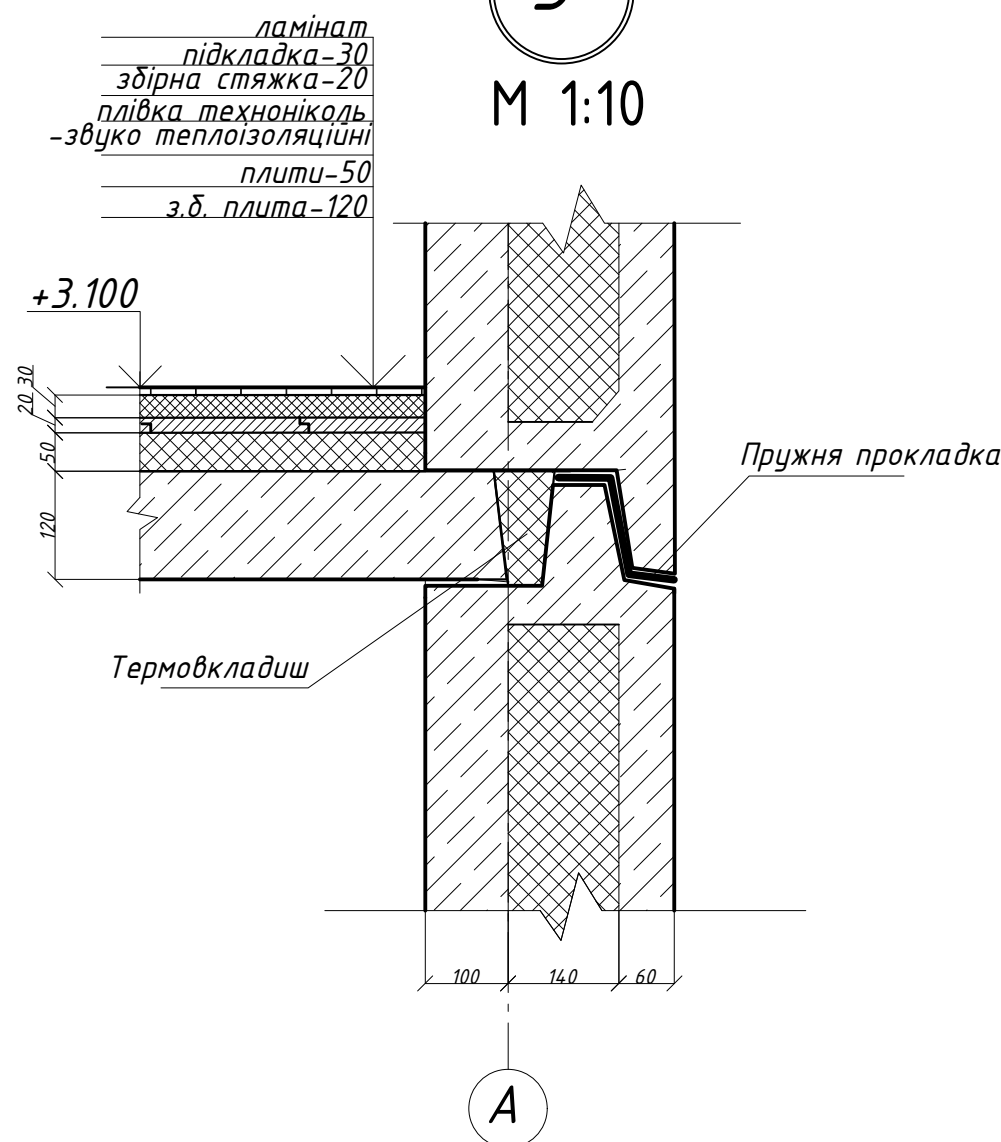


Фрагмент плану першого поверху
М 1:100

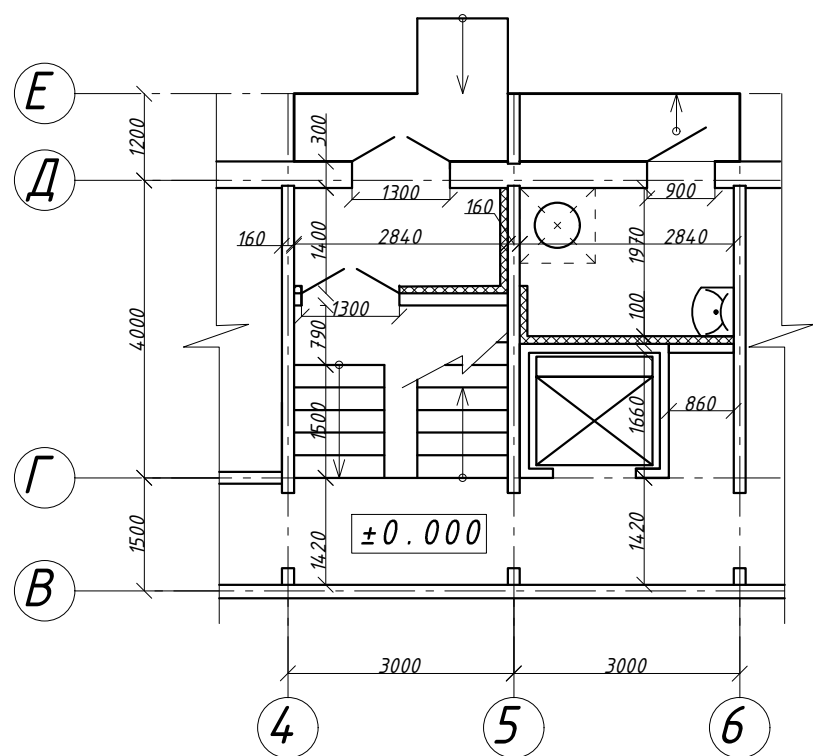


						Кафедра архітектурних конструкцій			
						Курсовий проект №1 9-поверховий житловий будинок			
Зм.	Кільк.	Арк.	№ док.	Підпис	Дата	9-поверховий житловий будинок	Стадія	Аркуш	Аркушів
Розробив		Шабалтун					У	3	6
Перевірив		Мартинов							
						план покриття; вузли 5,4,2	КНУБА ПЦБ-35		
Н.контроль		Мартинов							

Розріз 1-1
М 1:50

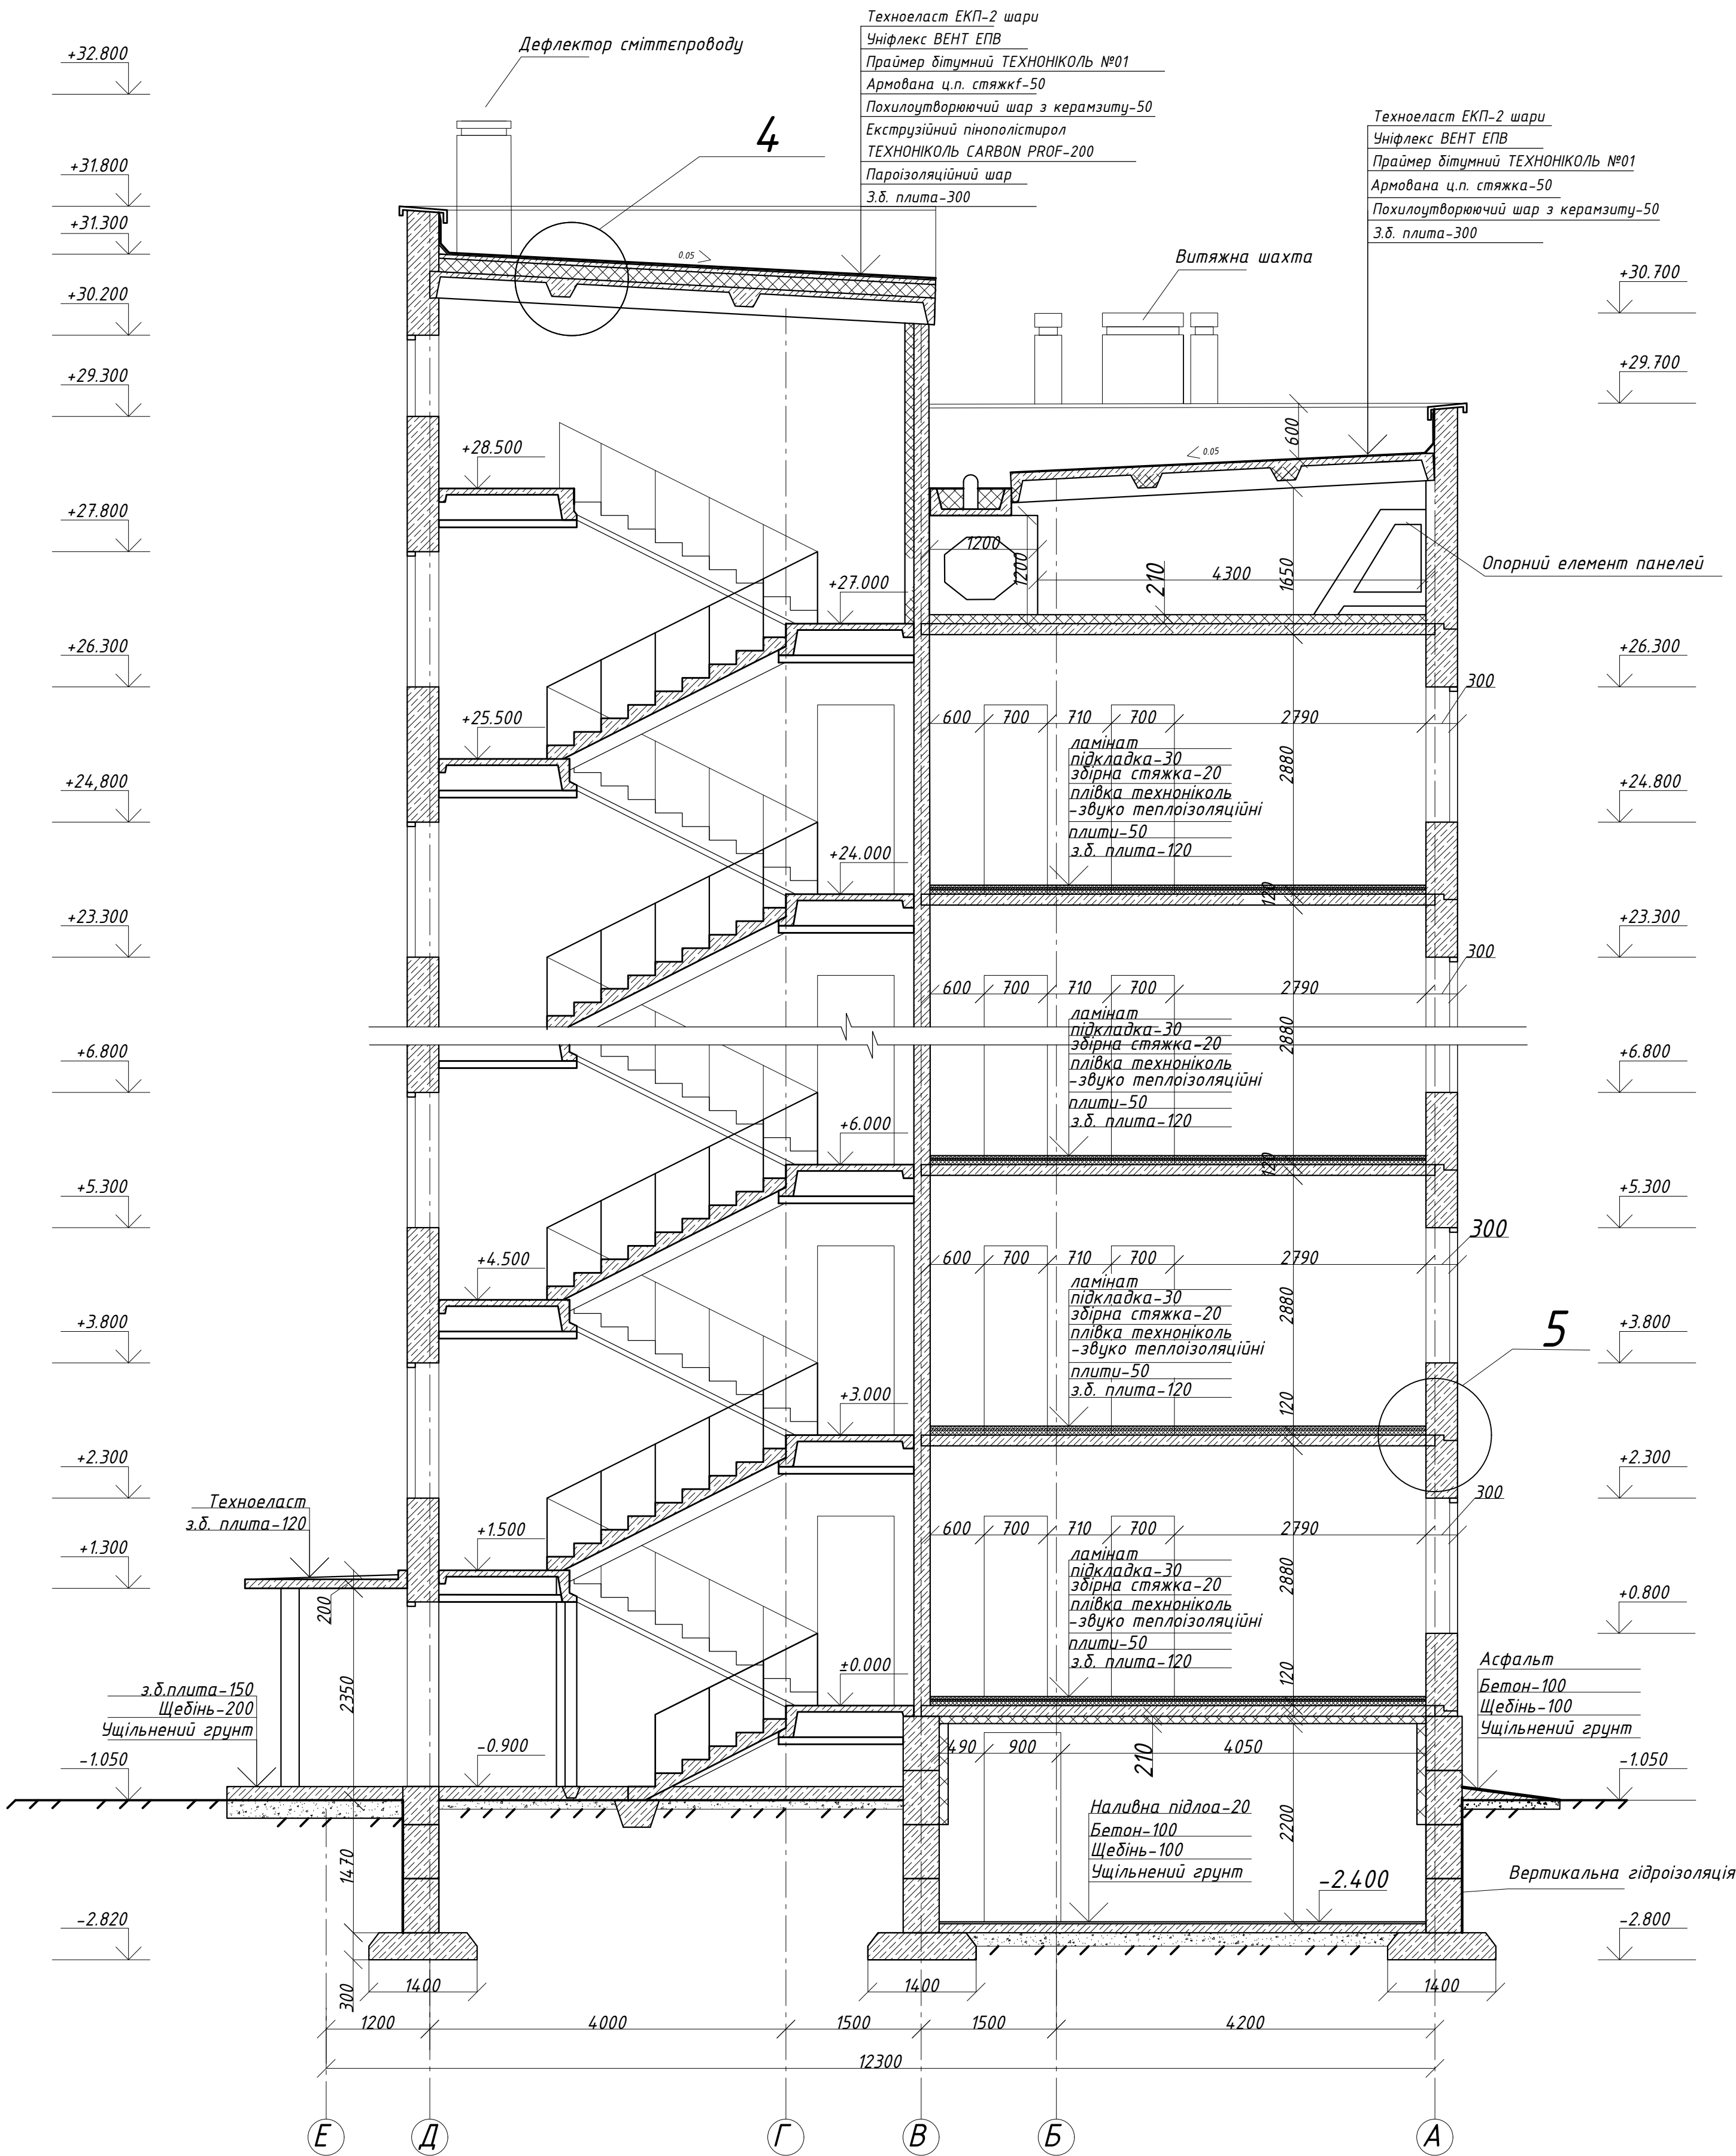


Кафедра архітектурних конструкцій					
Курсовий проект №1 9-поверховий житловий будинок					
Зм.	Кільк.	Арк.	№ док.	Підпис	Дата
Розробив	Шабалтун				
Перевірів	Мартинів				
9-поверховий житловий будинок				Стадія	Аркуш
				У	4
Розріз 1-1;				Аркушів	6
Н. контроль				КНУБА ПЦБ-35	
Мартинів					

Розріз 2-2
М 1:100

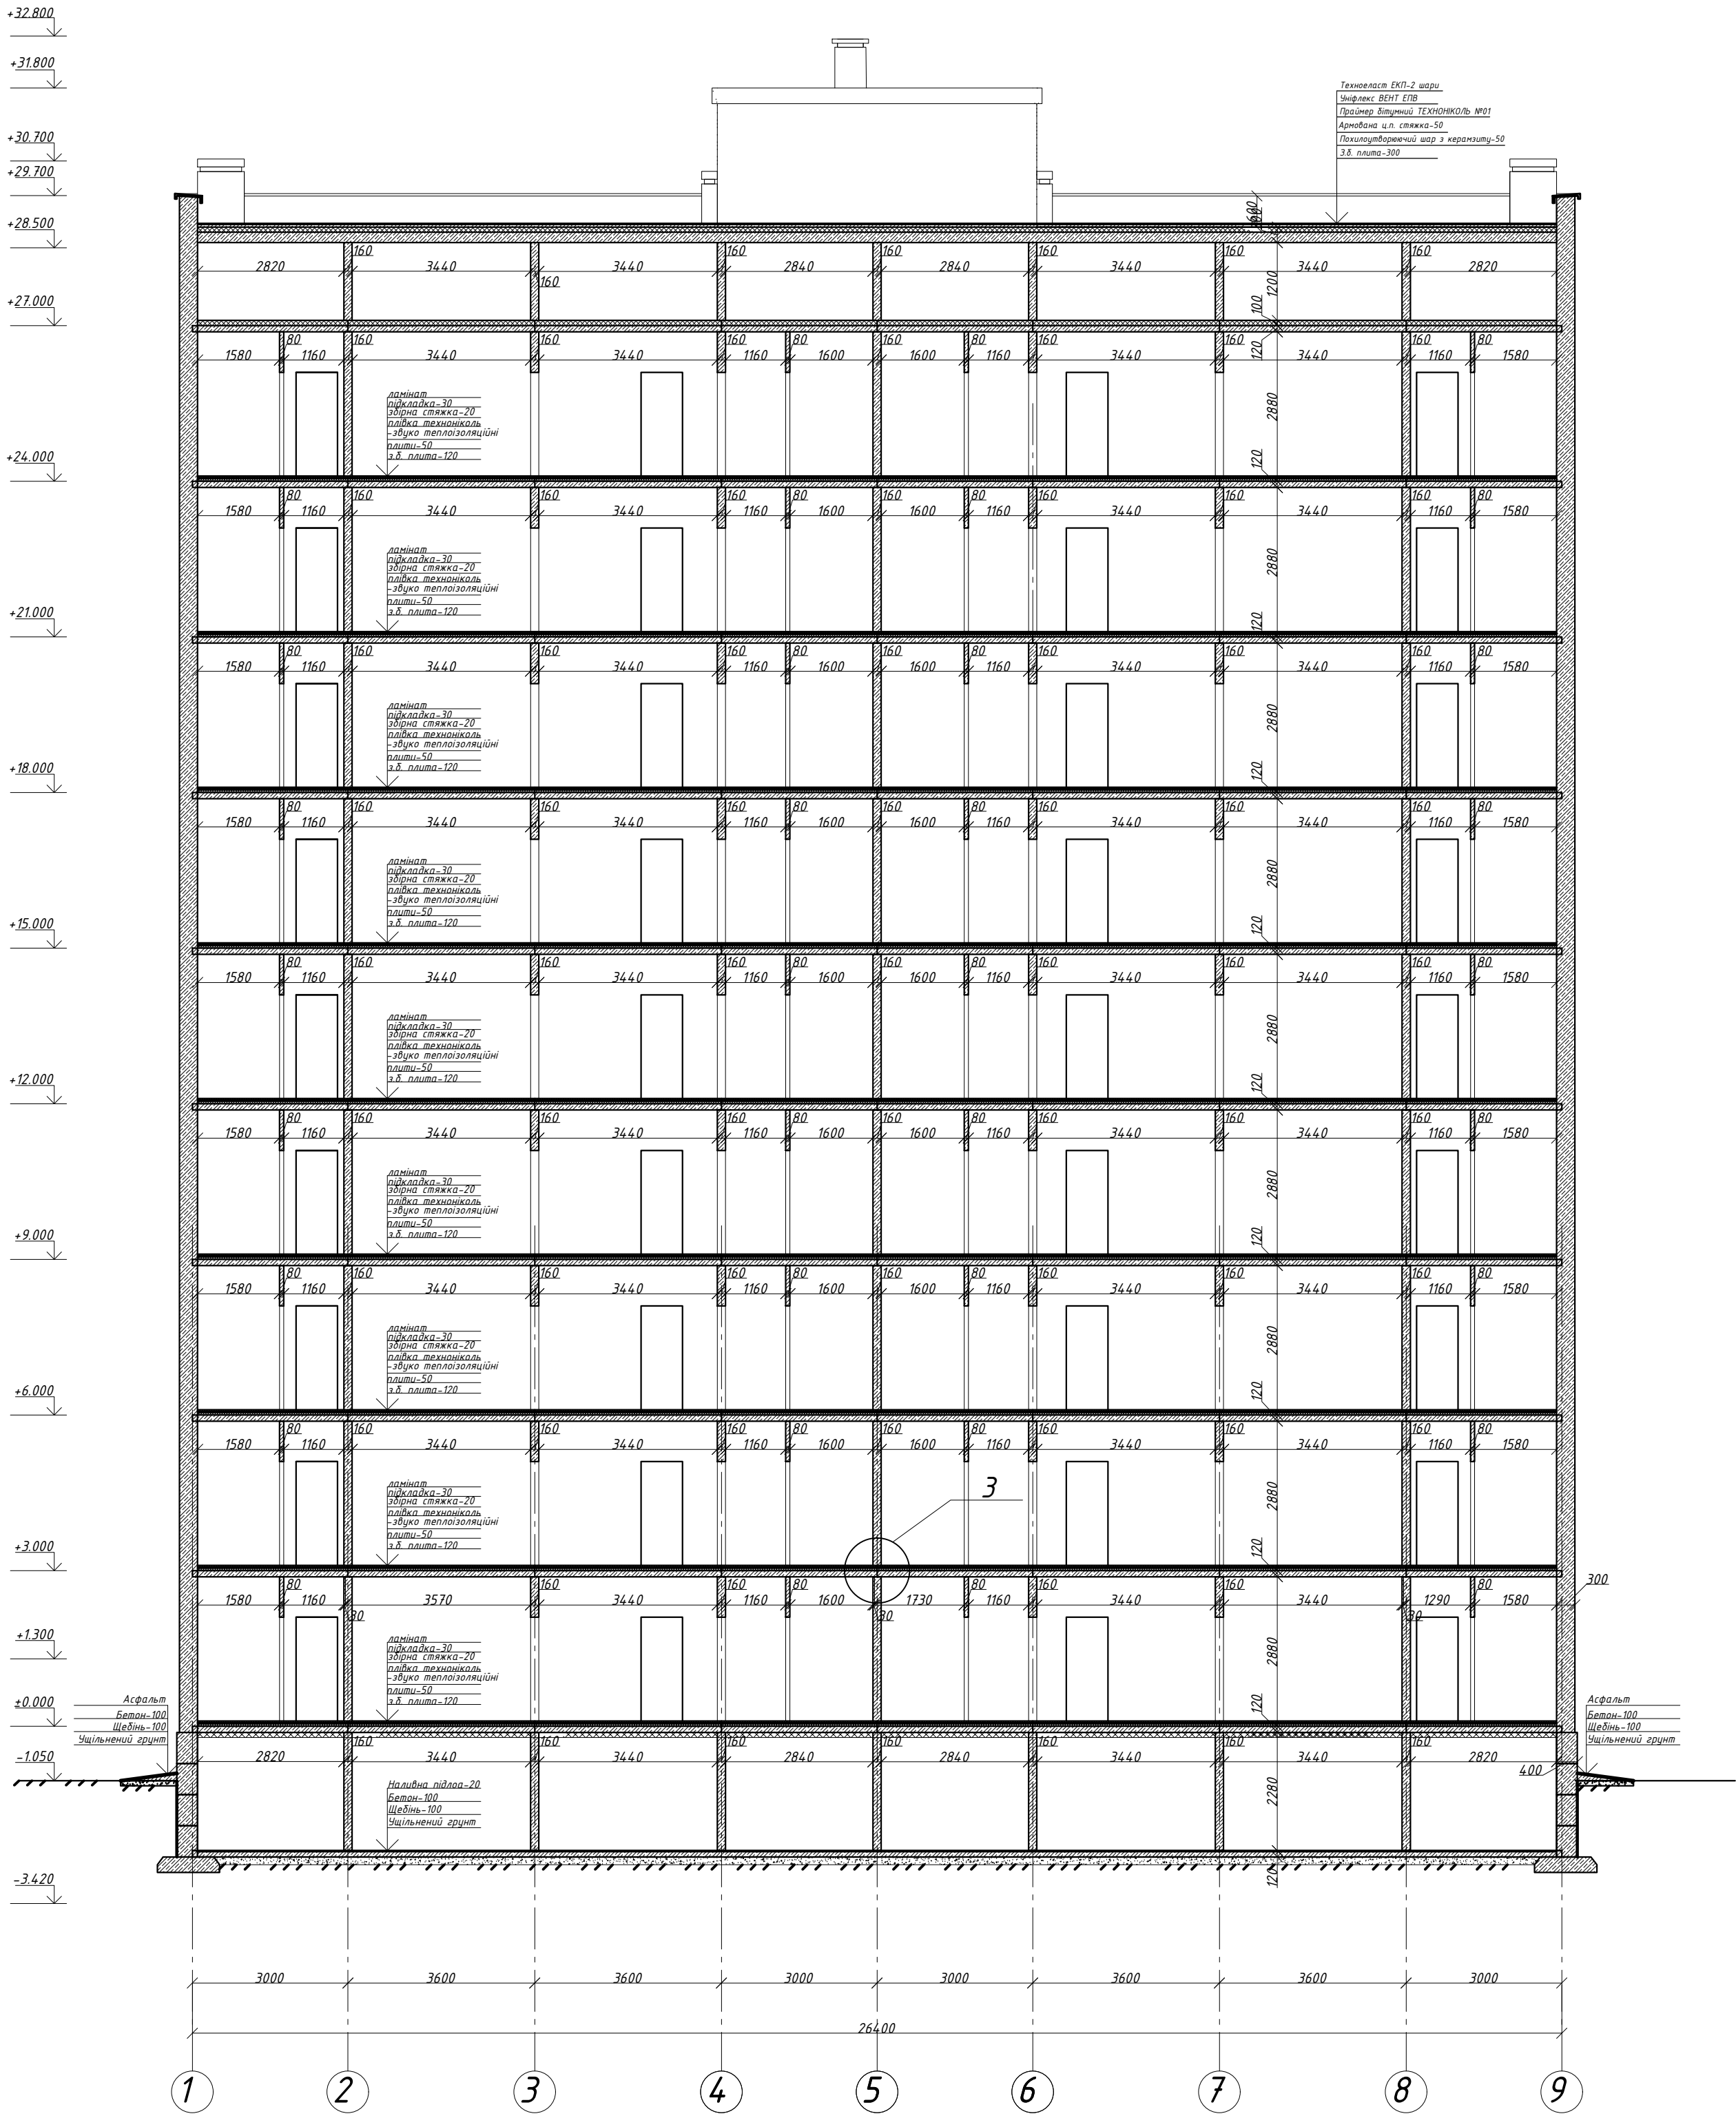



4

М 1:10

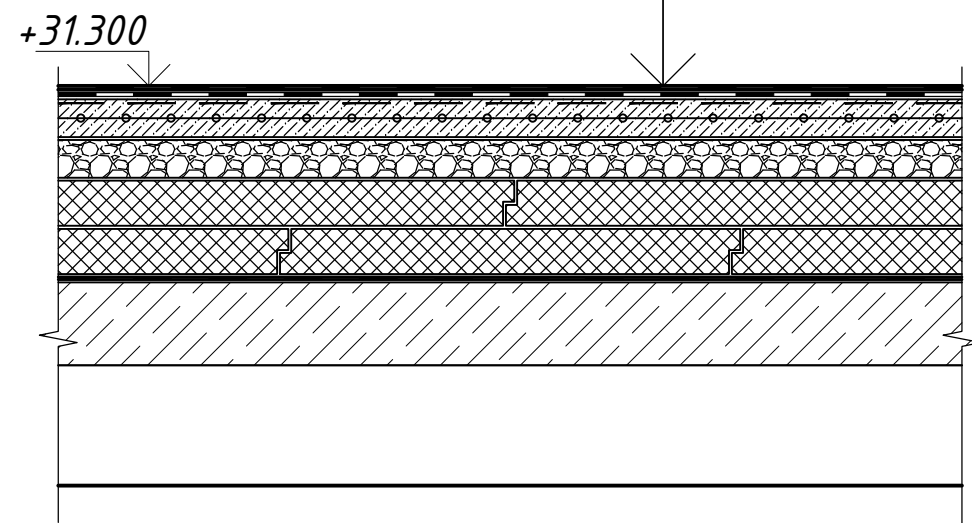

						Кафедра архітектурних конструкцій			
						Курсовий проект №1 9-поверховий житловий будинок			
Зм.	Кільк.	Арк.	№док.	Підпис	Дата	9-поверховий житловий будинок	Стадія	Аркуш	Аркушів
Розробив	Шабалтун						У	5	6
Перевірив	Мартинів								
						Розріз 2-2; фрагмент плану 1 поверху			
Н.контроль	Мартинів					КНУБА ПЦБ-35			

Розріз 3-3 М1:25

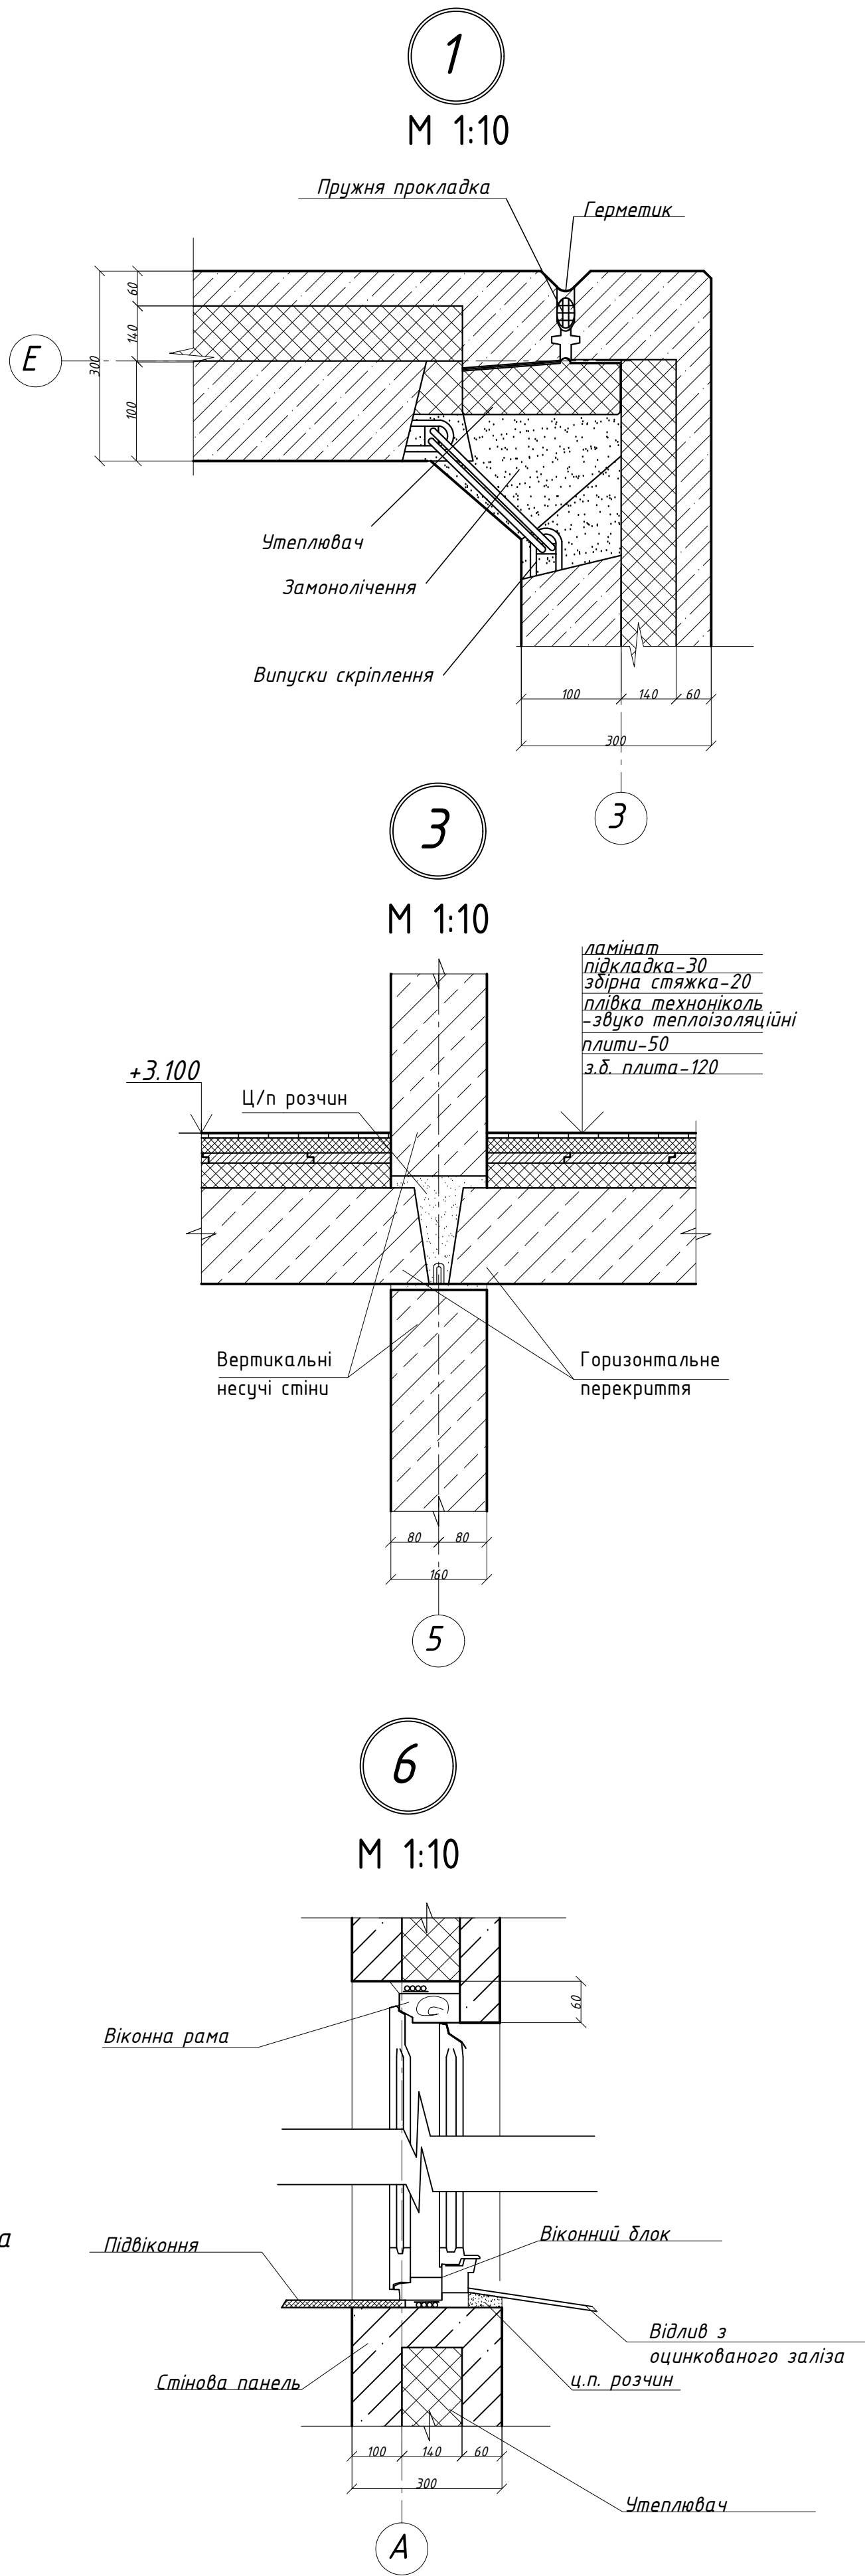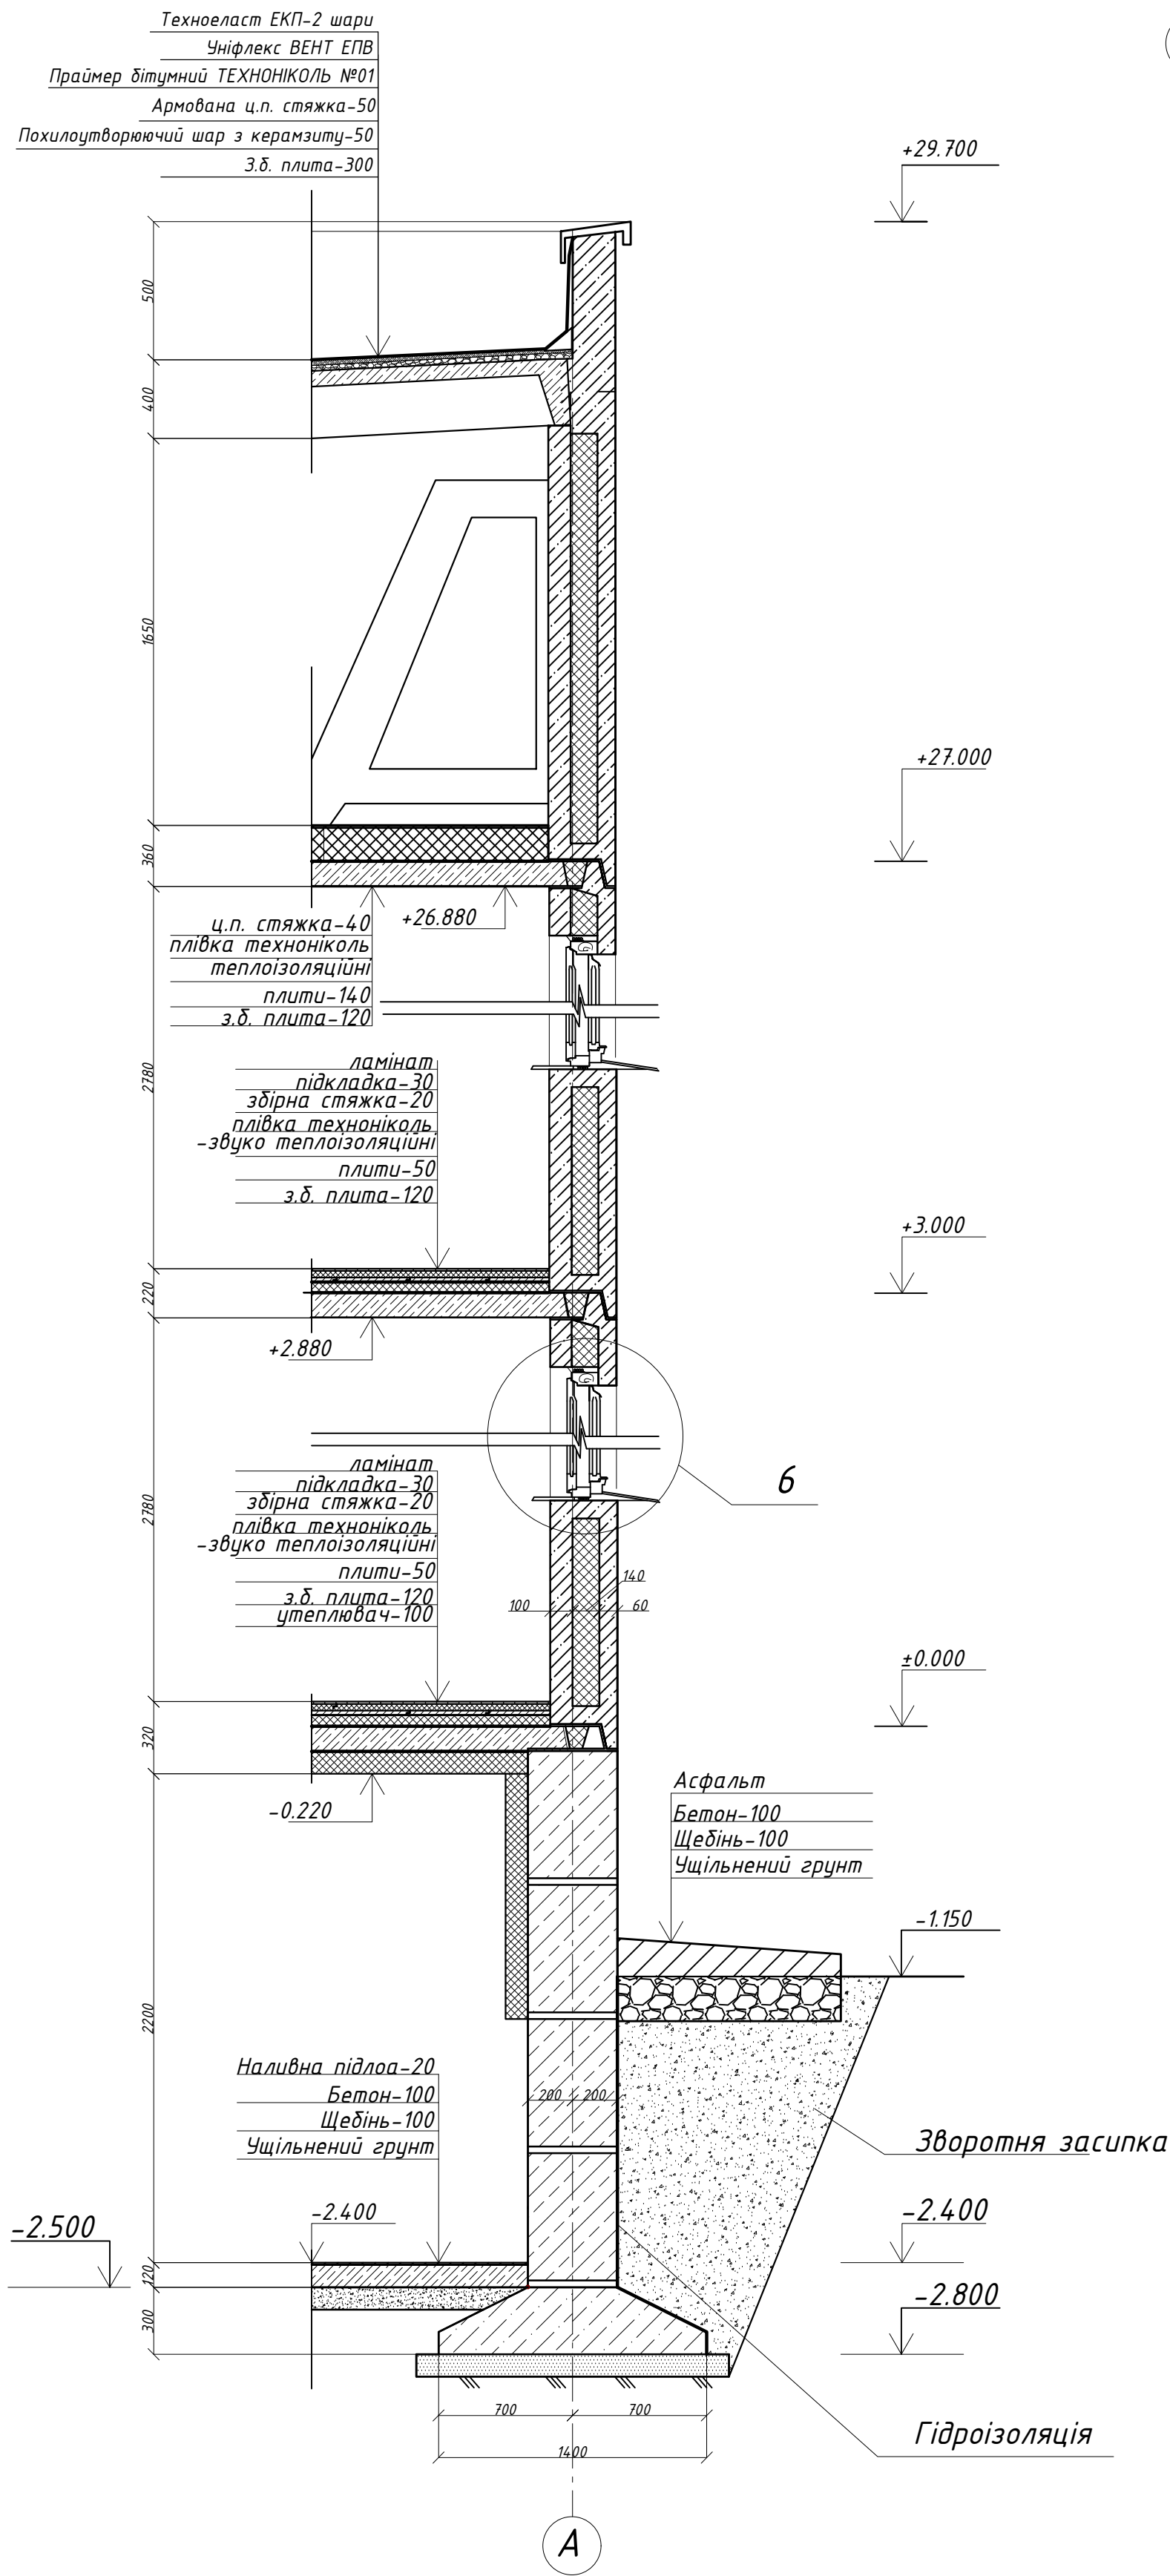

						Кафедра архітектурних конструкцій			
						Курсовий проект №1 9-поверховий житловий будинок			
Зм.	Кільк.	Арк.	№ док.	Підпис	Дата	9-поверховий житловий будинок	Стадія	Аркуш	Аркушів
Розробив		Шабалтун					У	6	6
Перевірив		Мартинів				Розріз 3-3; Вузли 1;3;6	КНУБА ПЦБ-35		
Н. контроль		Мартинів							