




Поребрик Белый (700*300*60)- 660,9 м.п.

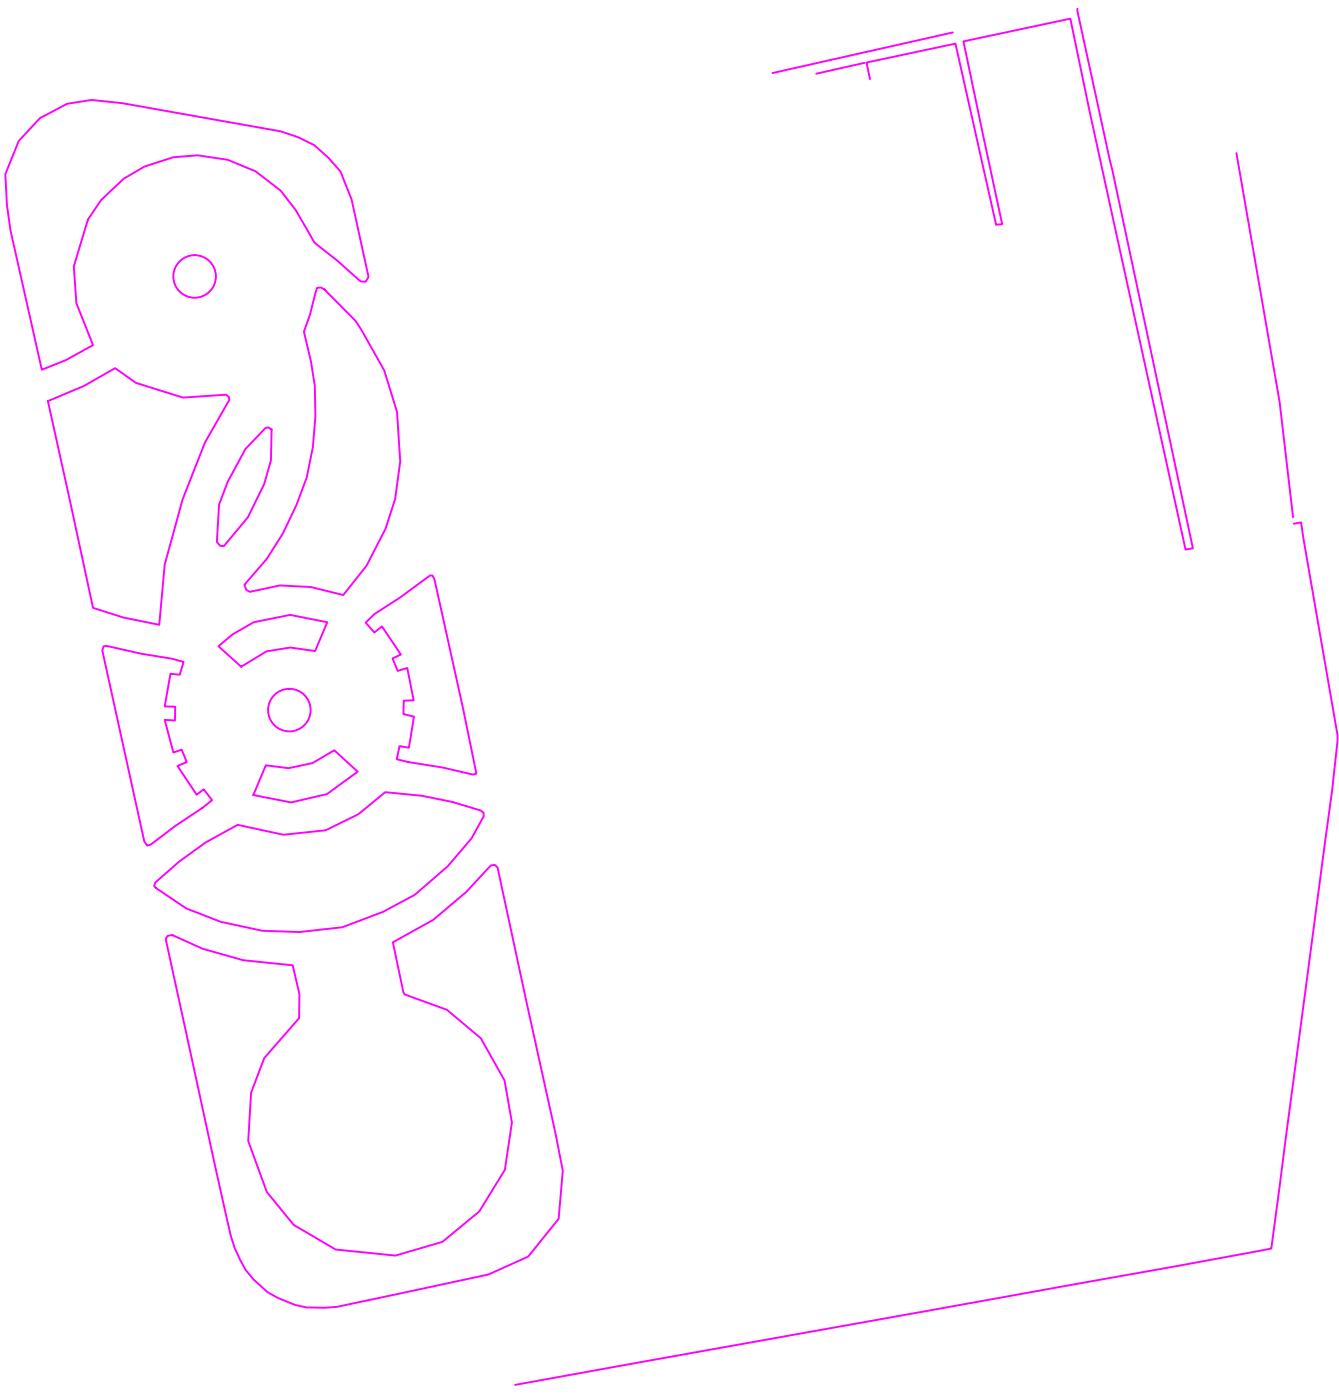

Поребрик серый (700*160*60) – 113.99 м.п.

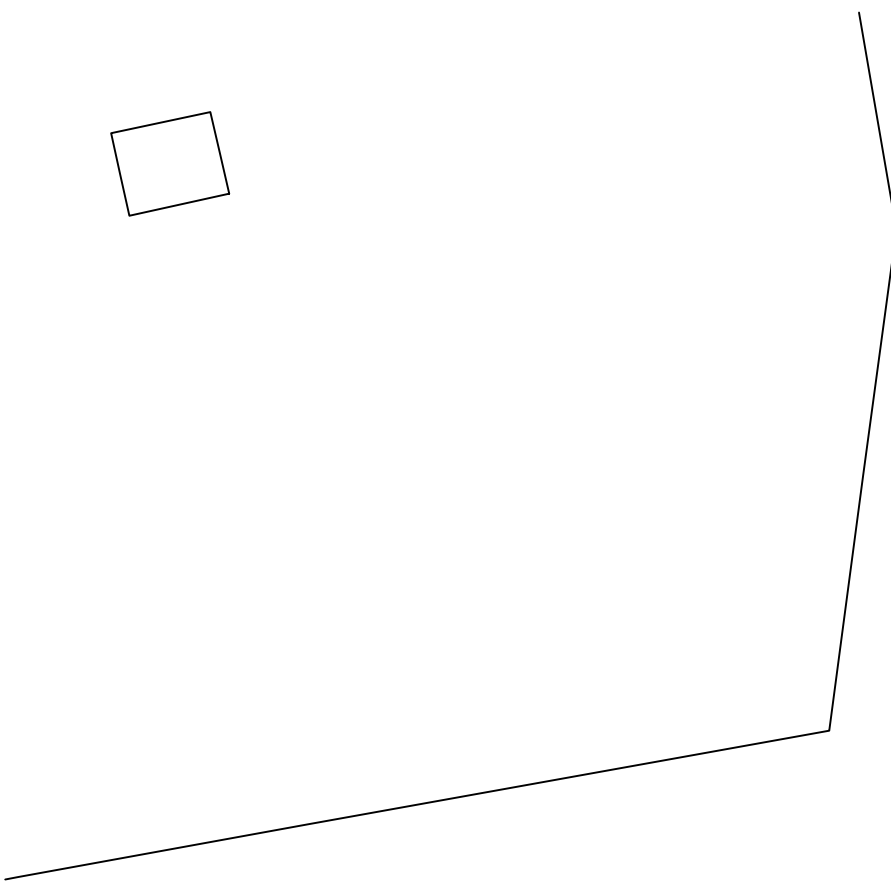


Борт дорожный (220) – 197.6 м.п.

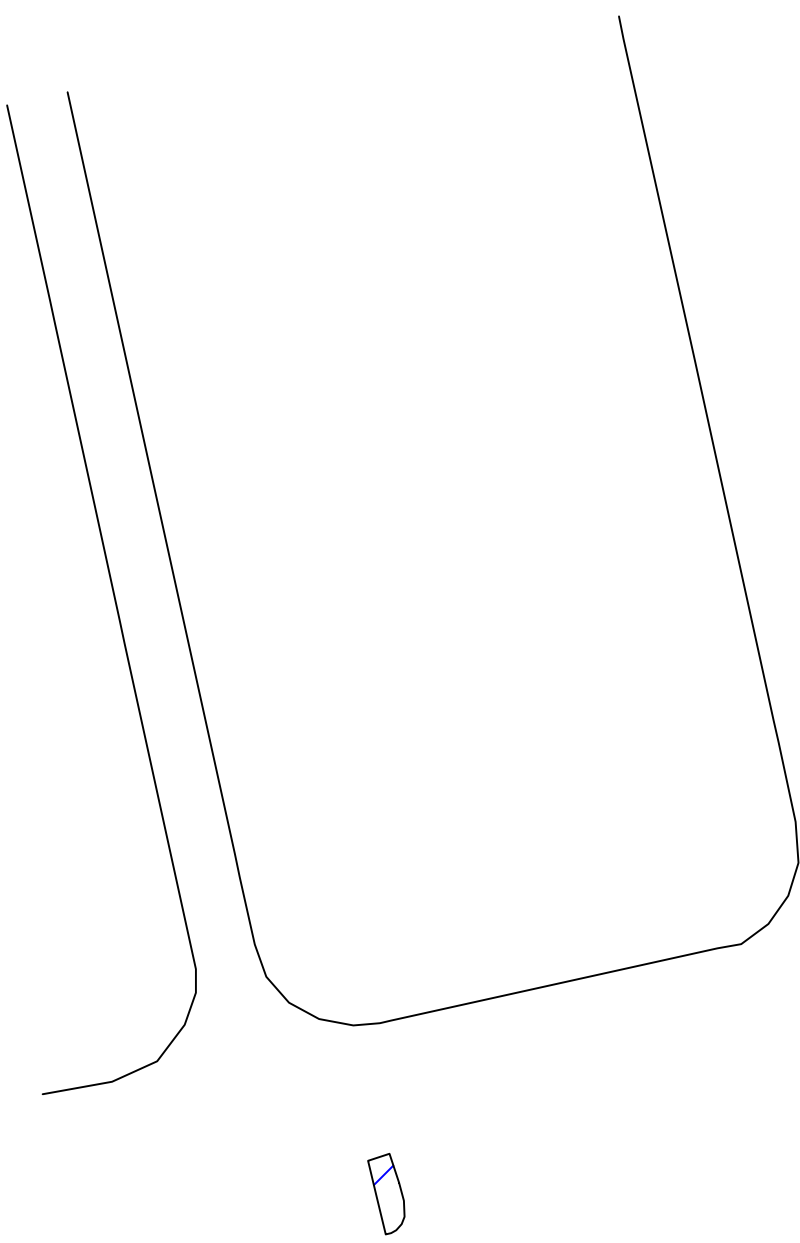


Борт дорожный (300) – 271.17 м.п.




Плитка дорожная (6см) – 1149.2 м2

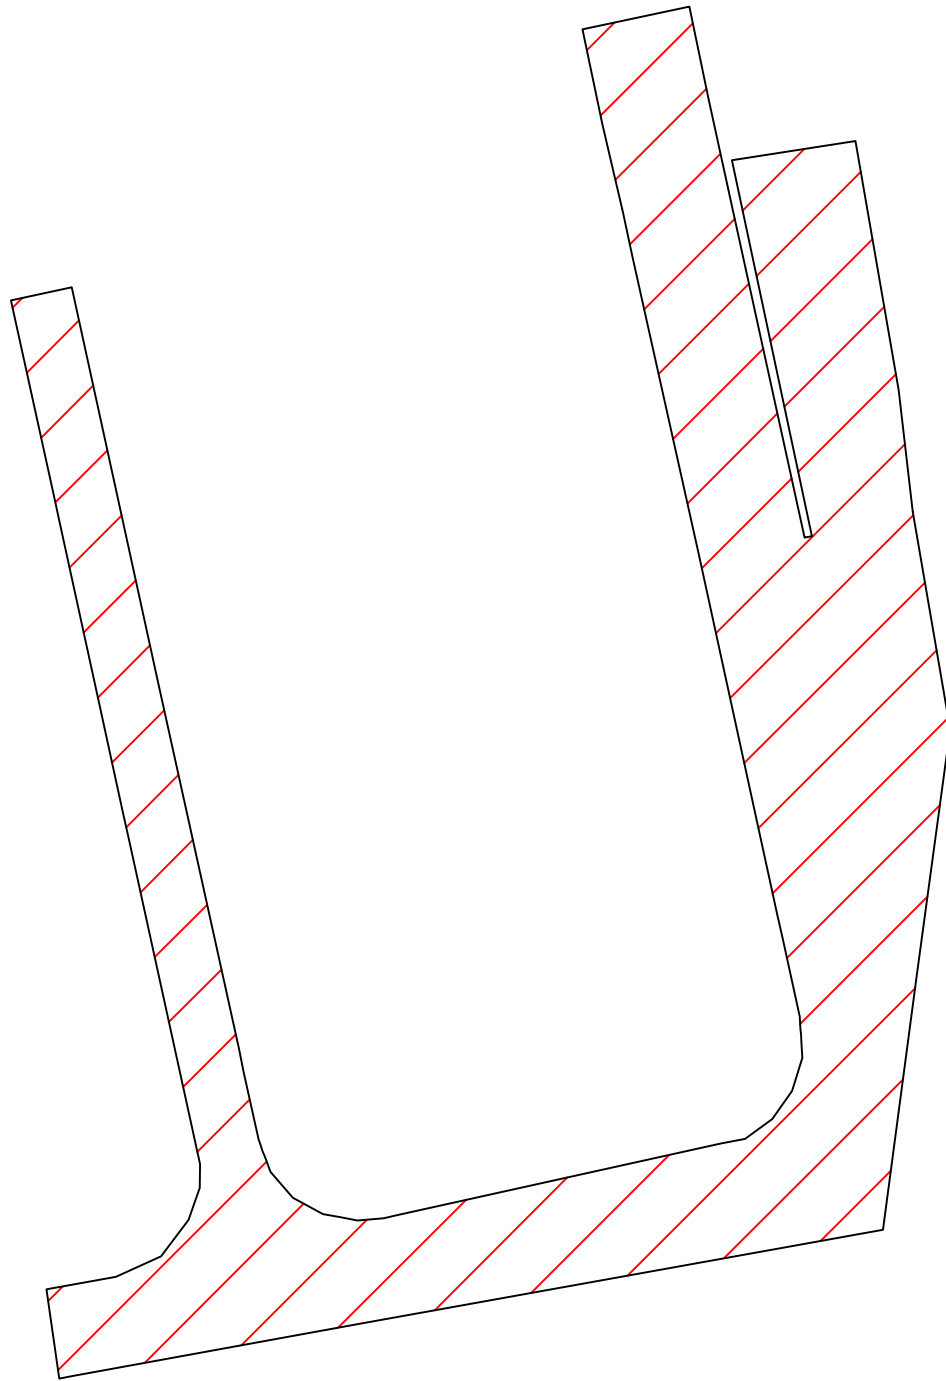


Резиновое покрытие – 319.5 м2

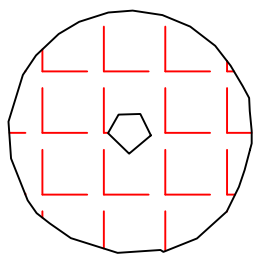


Плитка “Римска” – 130,13 м2

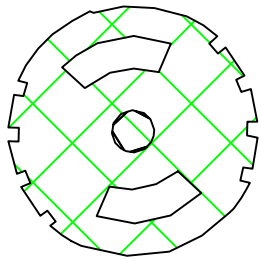

Плитка тротуарная (4см) – 816.05 м2

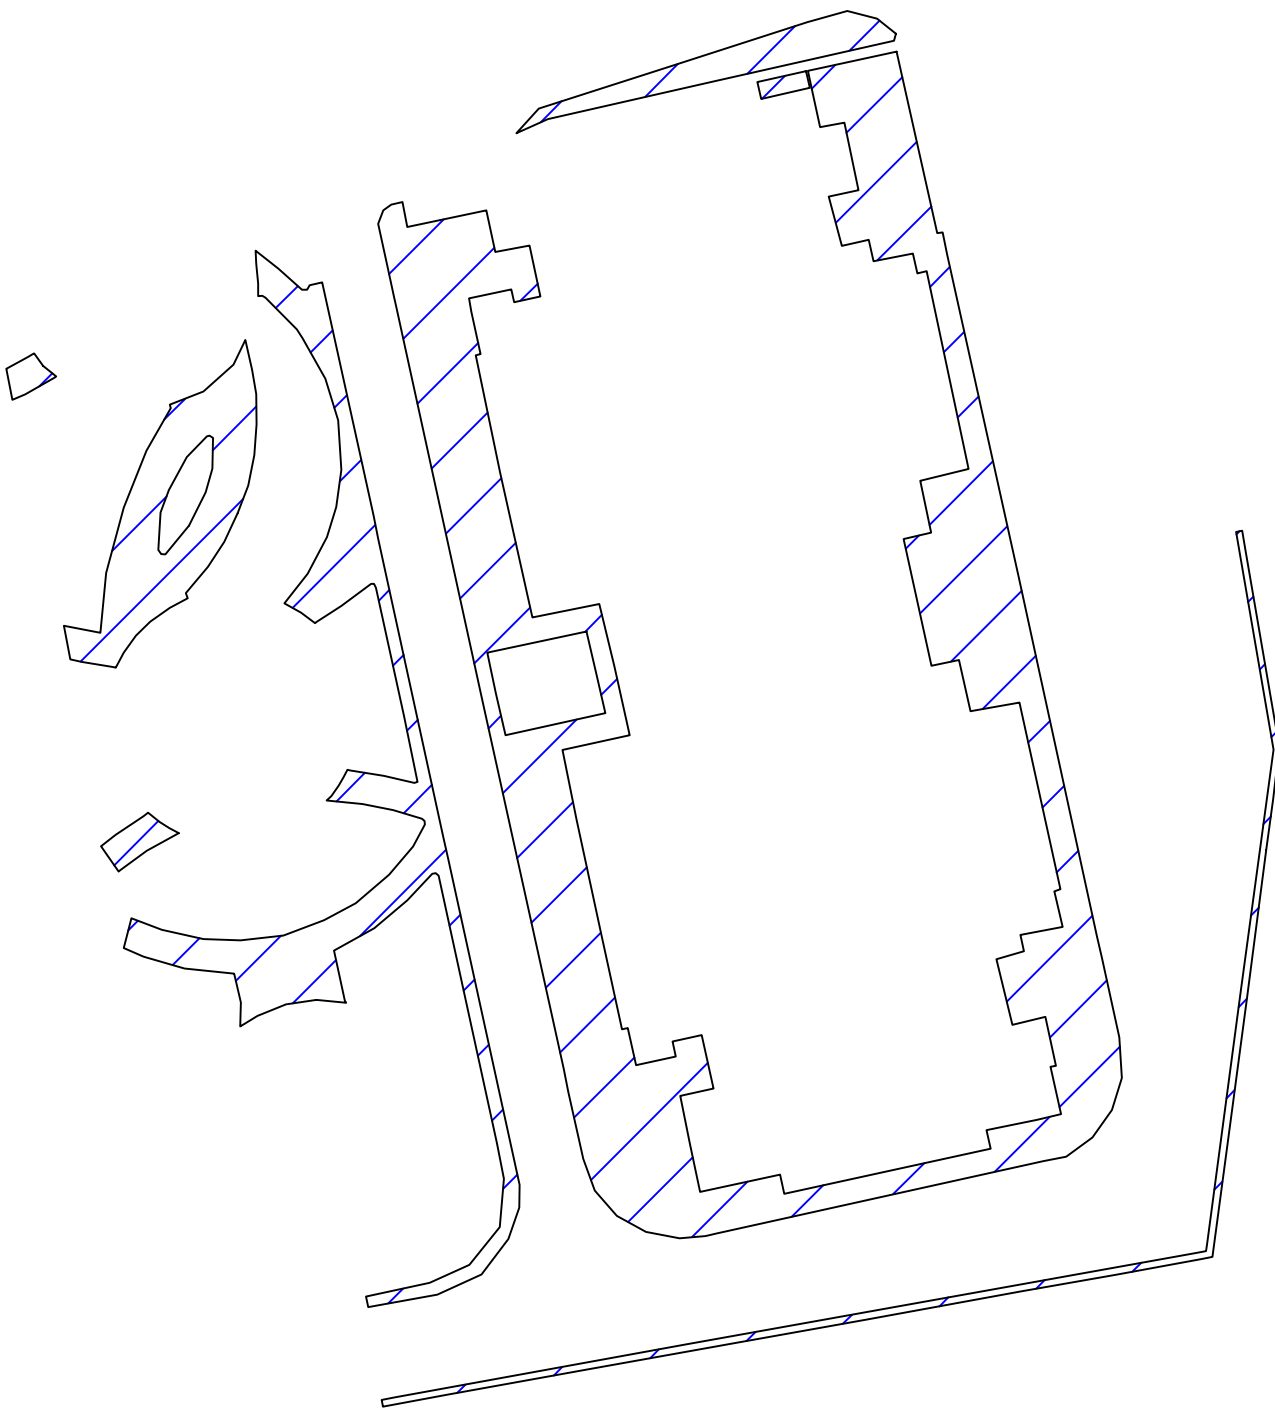

Площадь асфальта – 835.15 м2
Со стороны въезда в паркинг – 536,93 м2
Со стороны выезда на паркинг – 298,22 м2

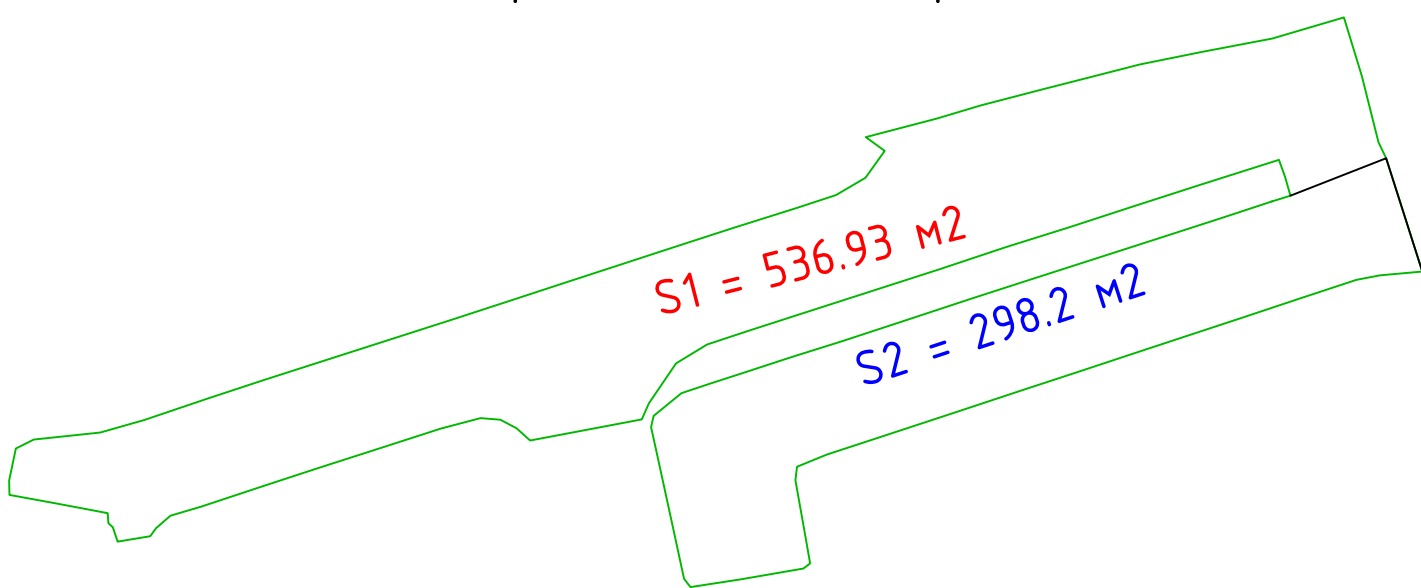

Наименование	Площадь (м.кв.)	Объем (м. куб.)
Объем отсева	2042,5	312,2
Объем чернозема в больших клумбах		579,25
Объем чернозема в малых клумбах		23,83
В клумбе вдоль дома	27,6	8,28
Клумба вдоль стоянки	69,34	69,34
Общий объем чернозема		680,7