




Фасад 7-1

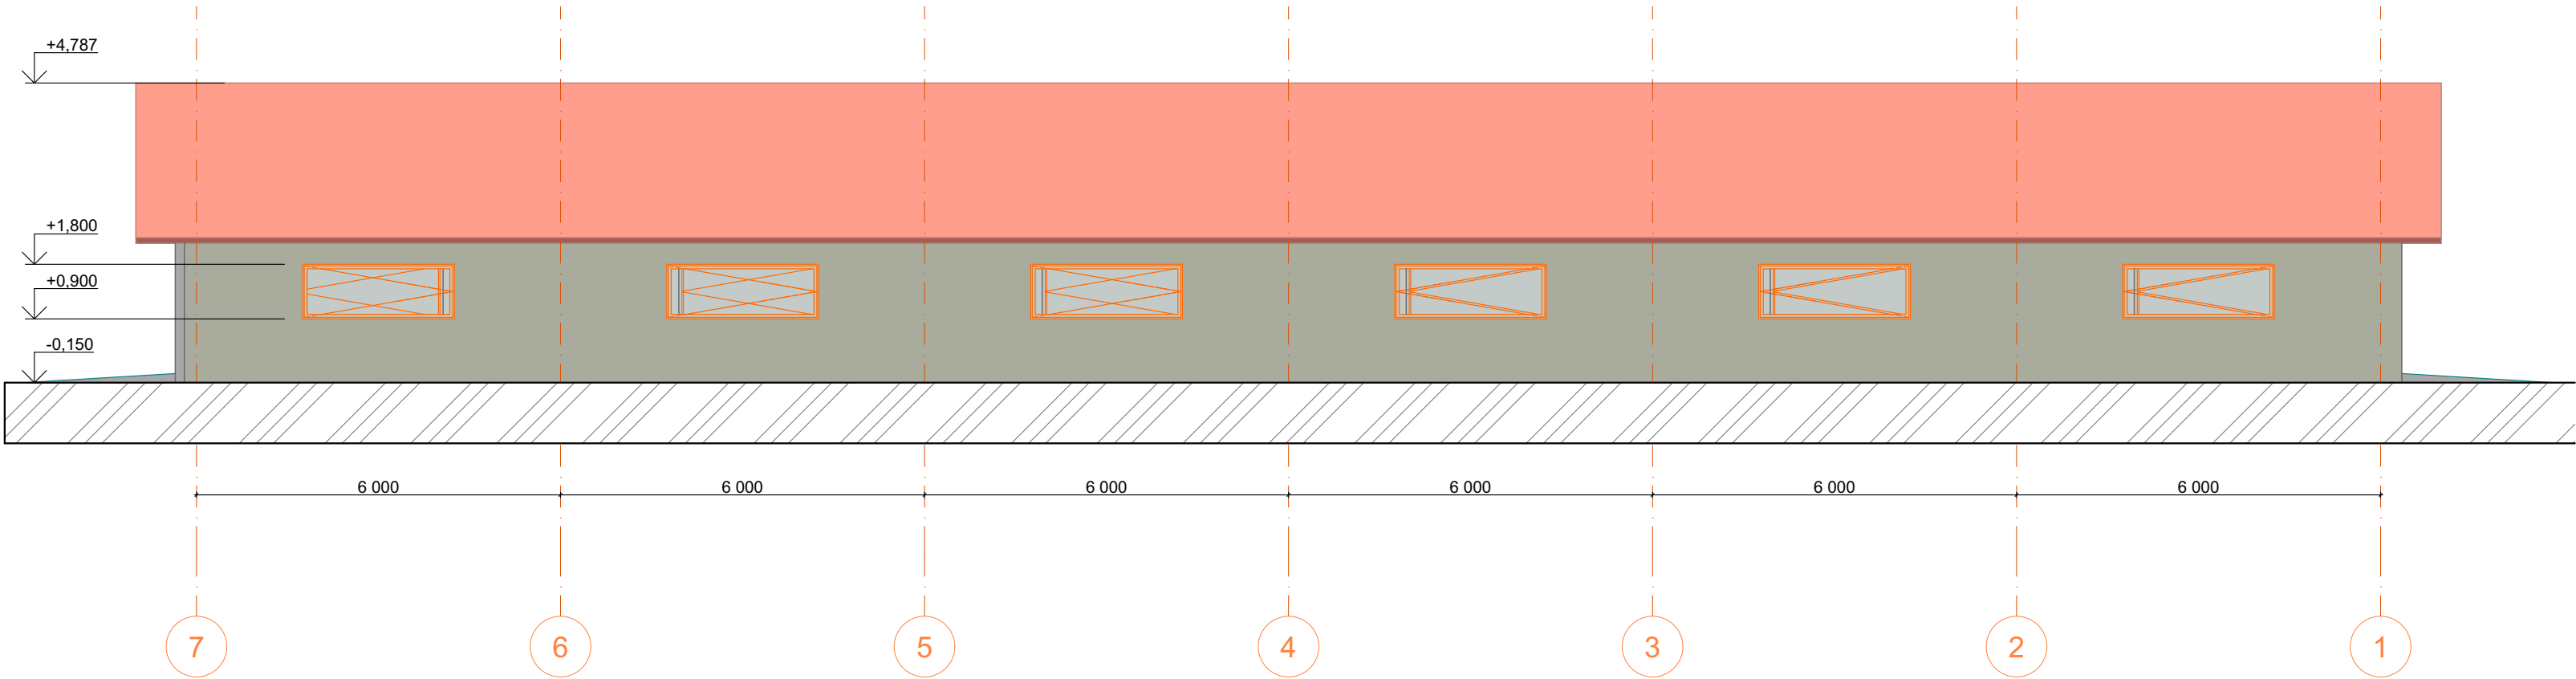


Фасад В-А

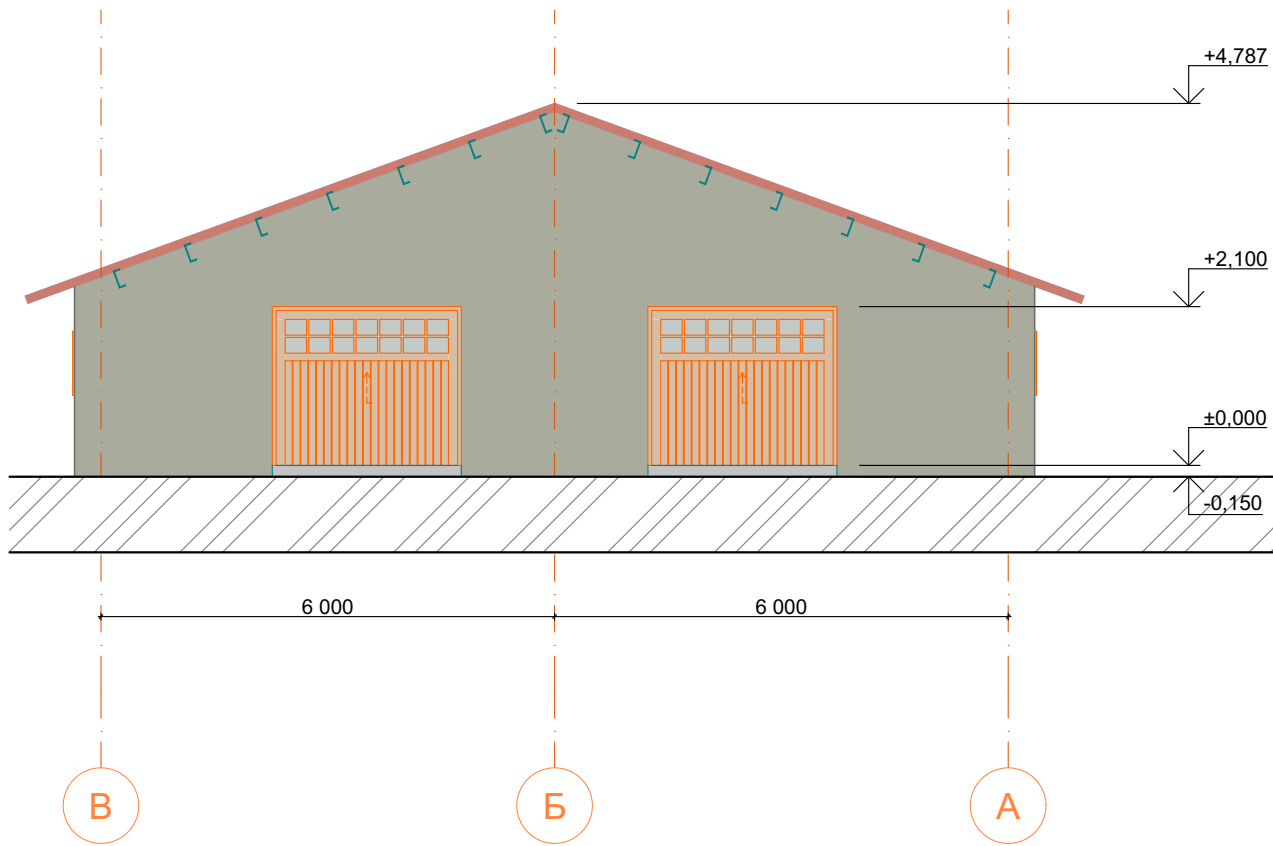


Розріз 2-2

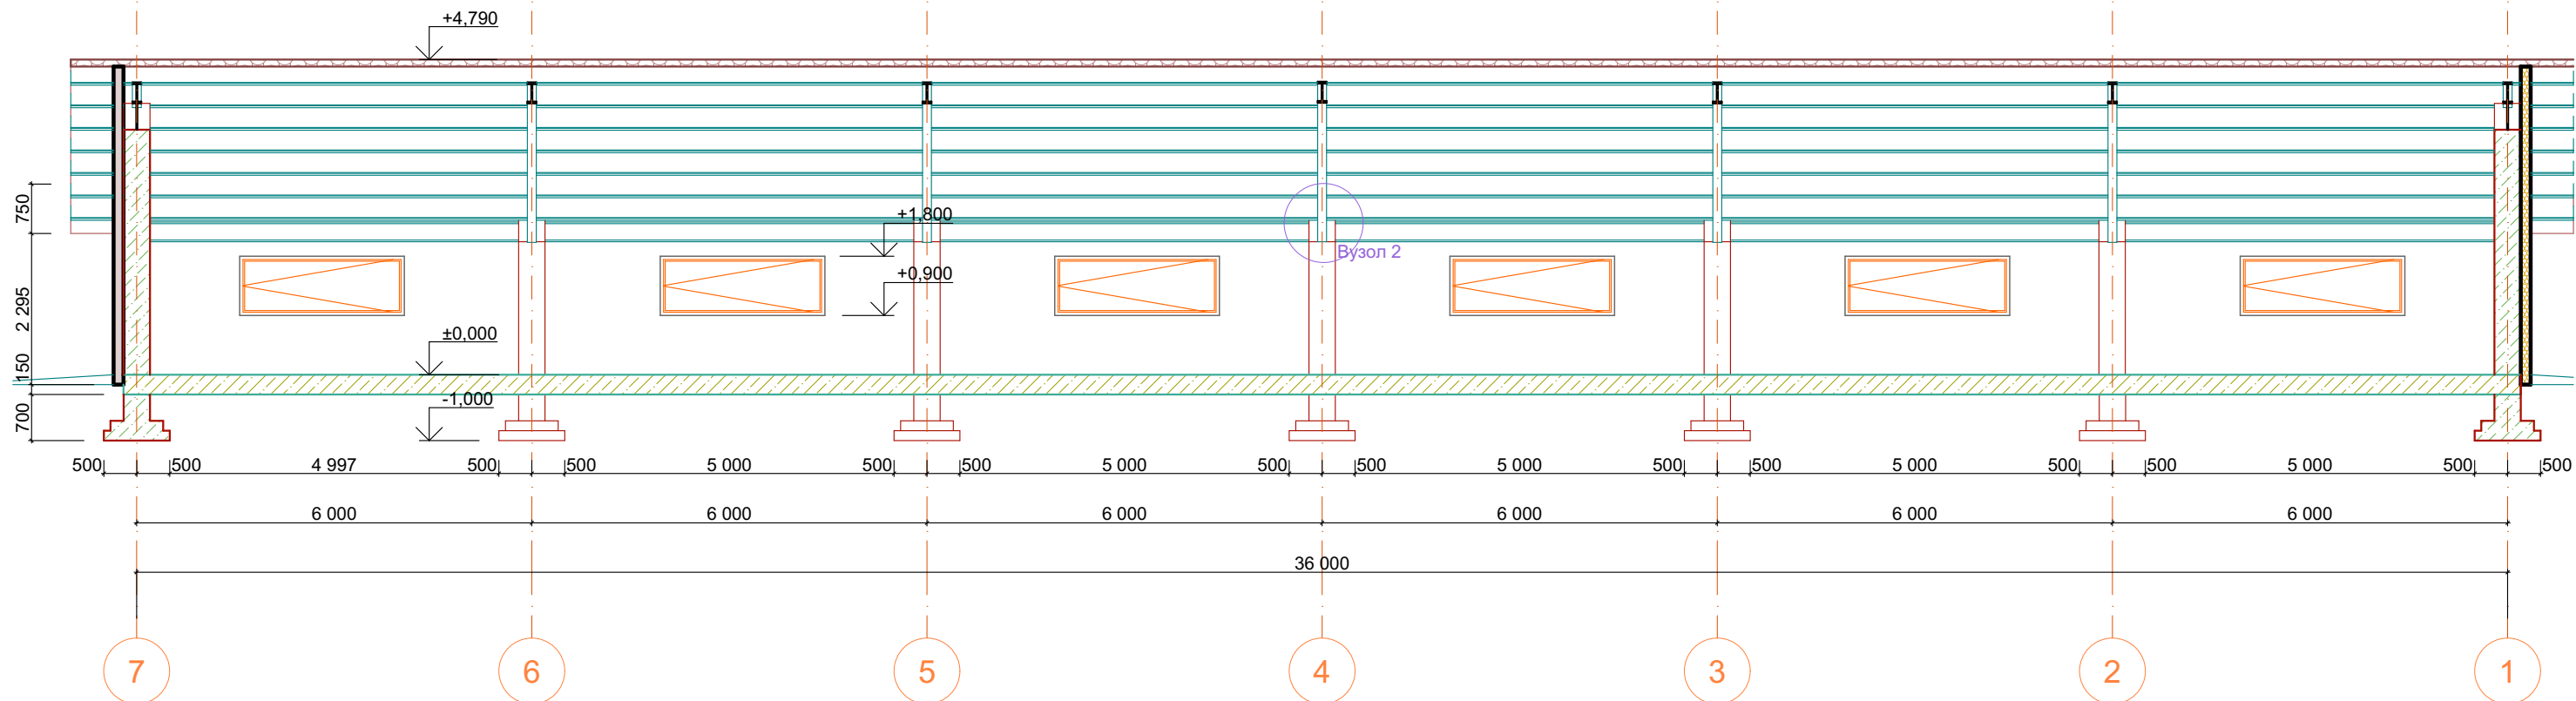


Розріз 1-1

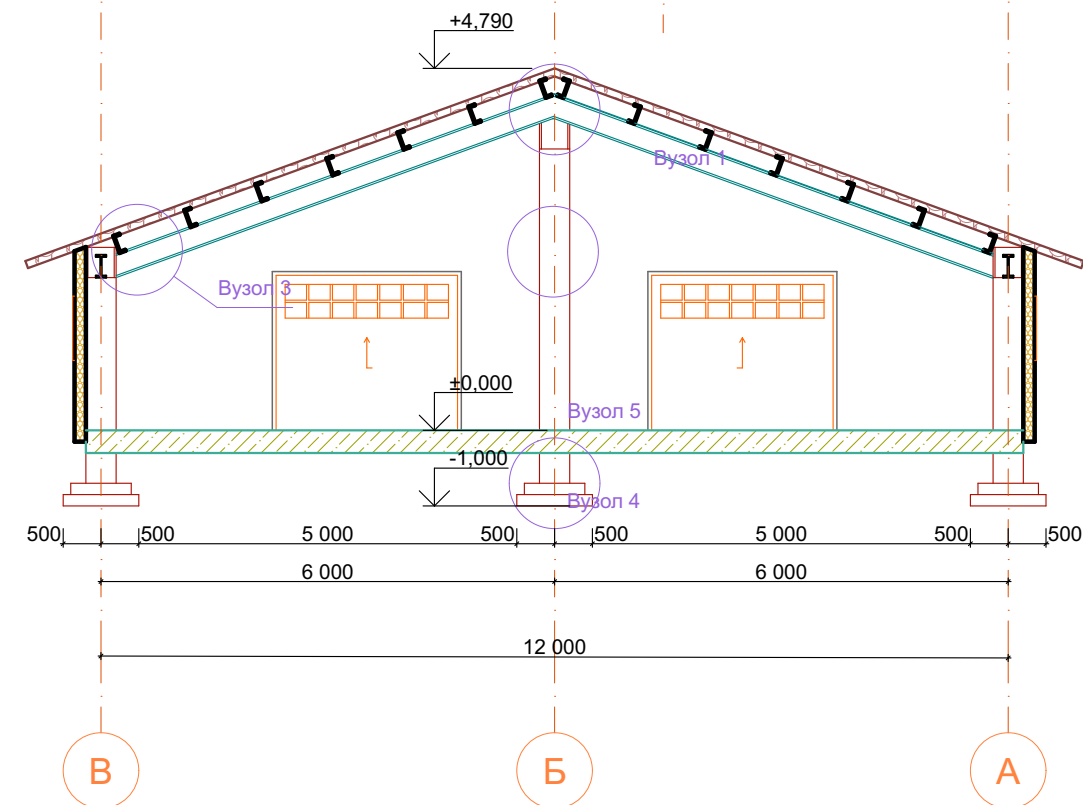


План 1-го поверху

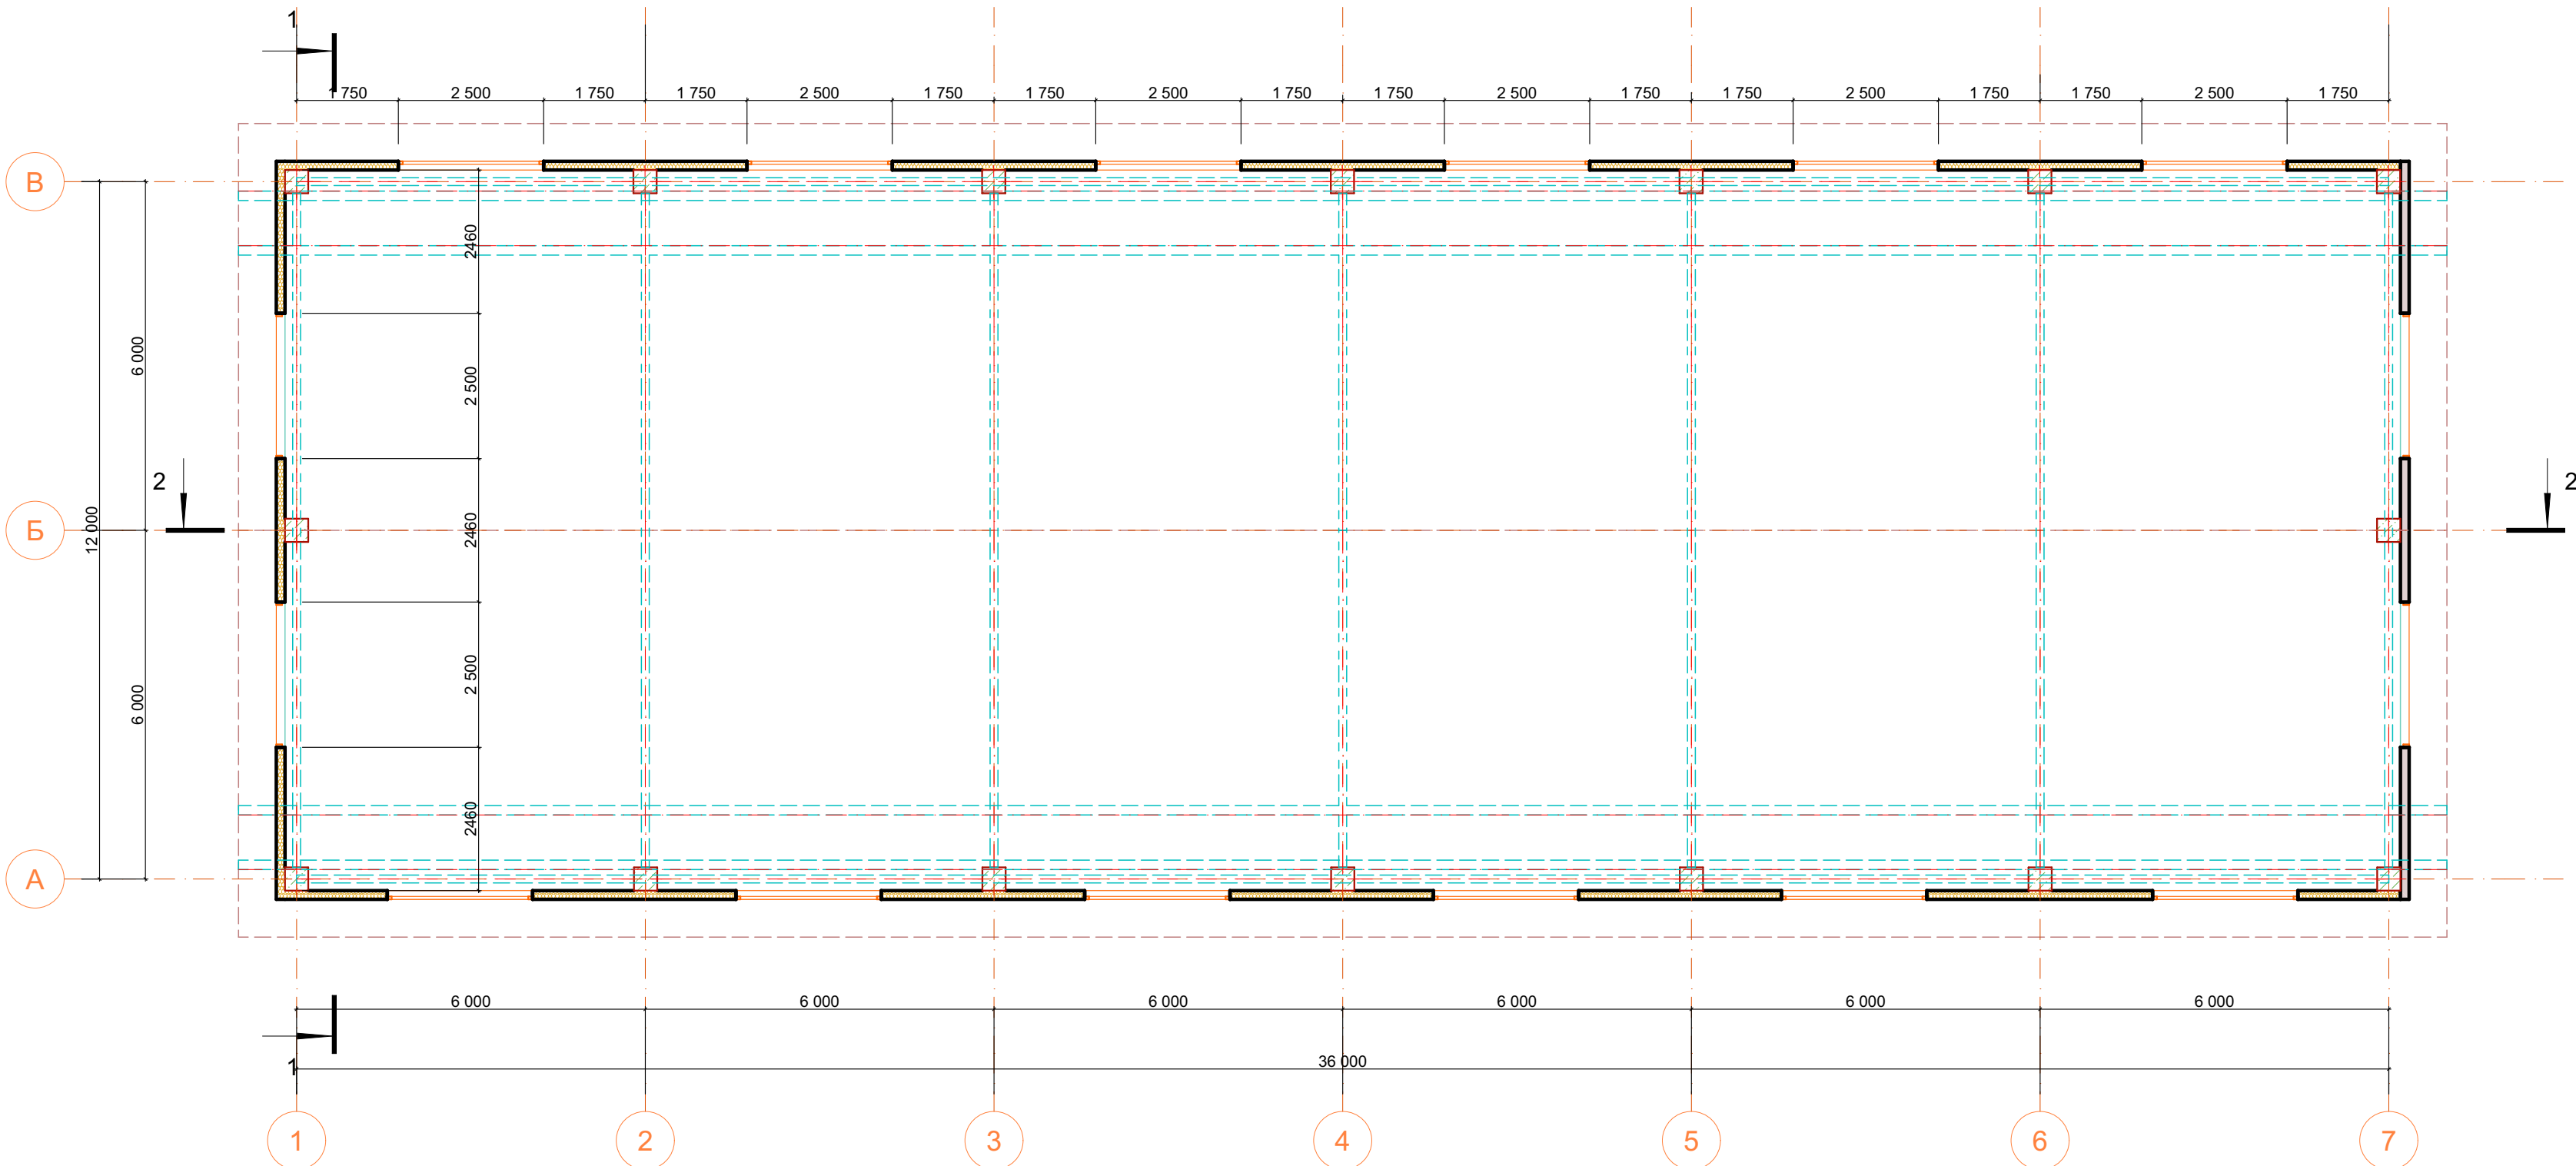


Вузол 1

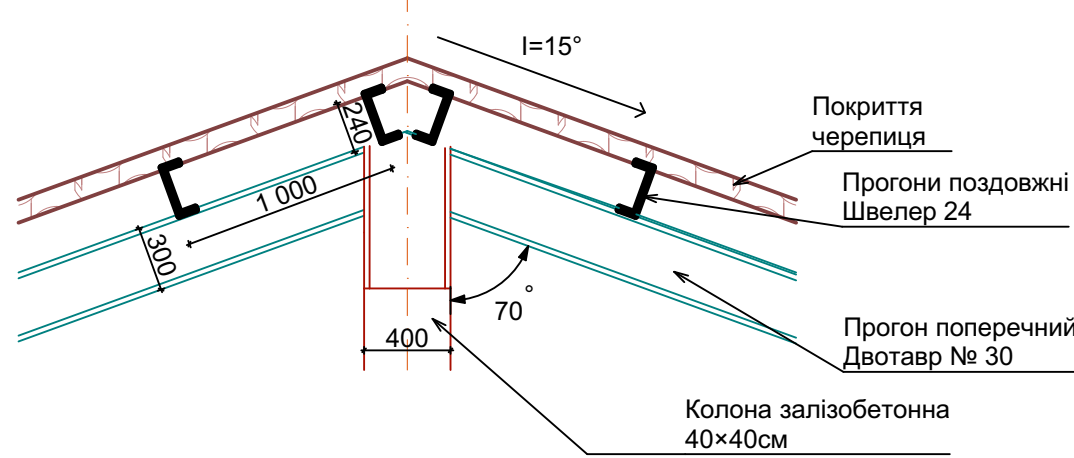


Вузол 2

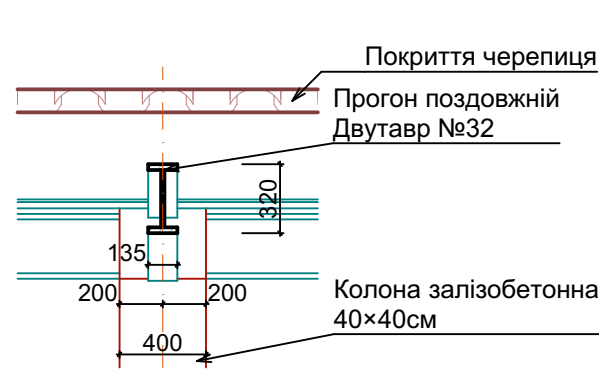


Вузол 3

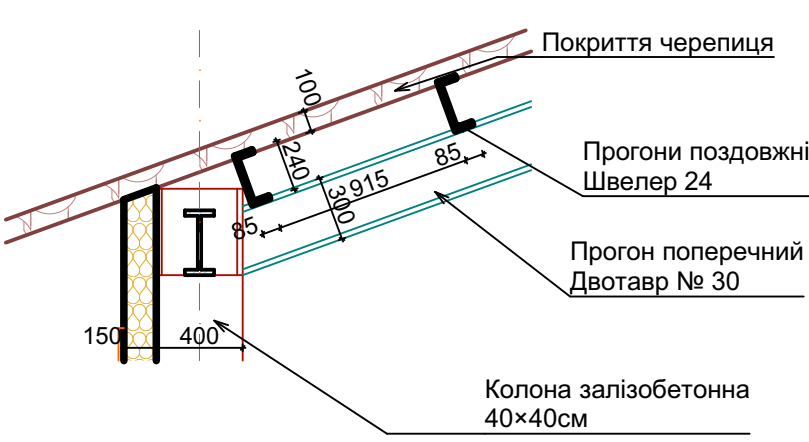

Вузол 4

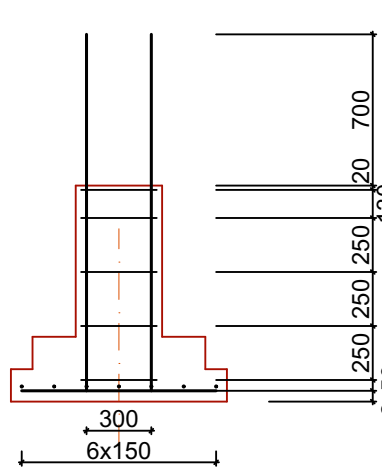

Вузол 5

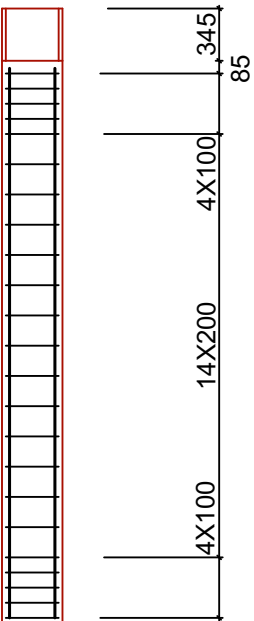

192. Будівництво та цивільна інженерія				
Промислова будівля				
Зм.	Арк.	№ докум.	Підп.	Дата
Складське приміщення				Стадія
				Аркуш
				Аркушів
Розроб. Коневич Е.В. А.				1
Перевір. Плантак А. І.				1
Креслення: плану першого поверху; фасадів 7-1 та В-А; розрізів 1-1 та 2-2; вузлів 1, 2, 3, 4 та 5.				1
Природничо-гуманітарний фаховий коледж ДВНЗ "УжНУ" гр. БС-31				