


Дизайн-студия 30 градусов

Дизайн-проект интерьера квартиры,
расположенной по адресу:
г. Киев, пр. Отрадный

Исполнитель:
дизайн-студия 30 градусов

Заказчик:

Киев-2016 г.







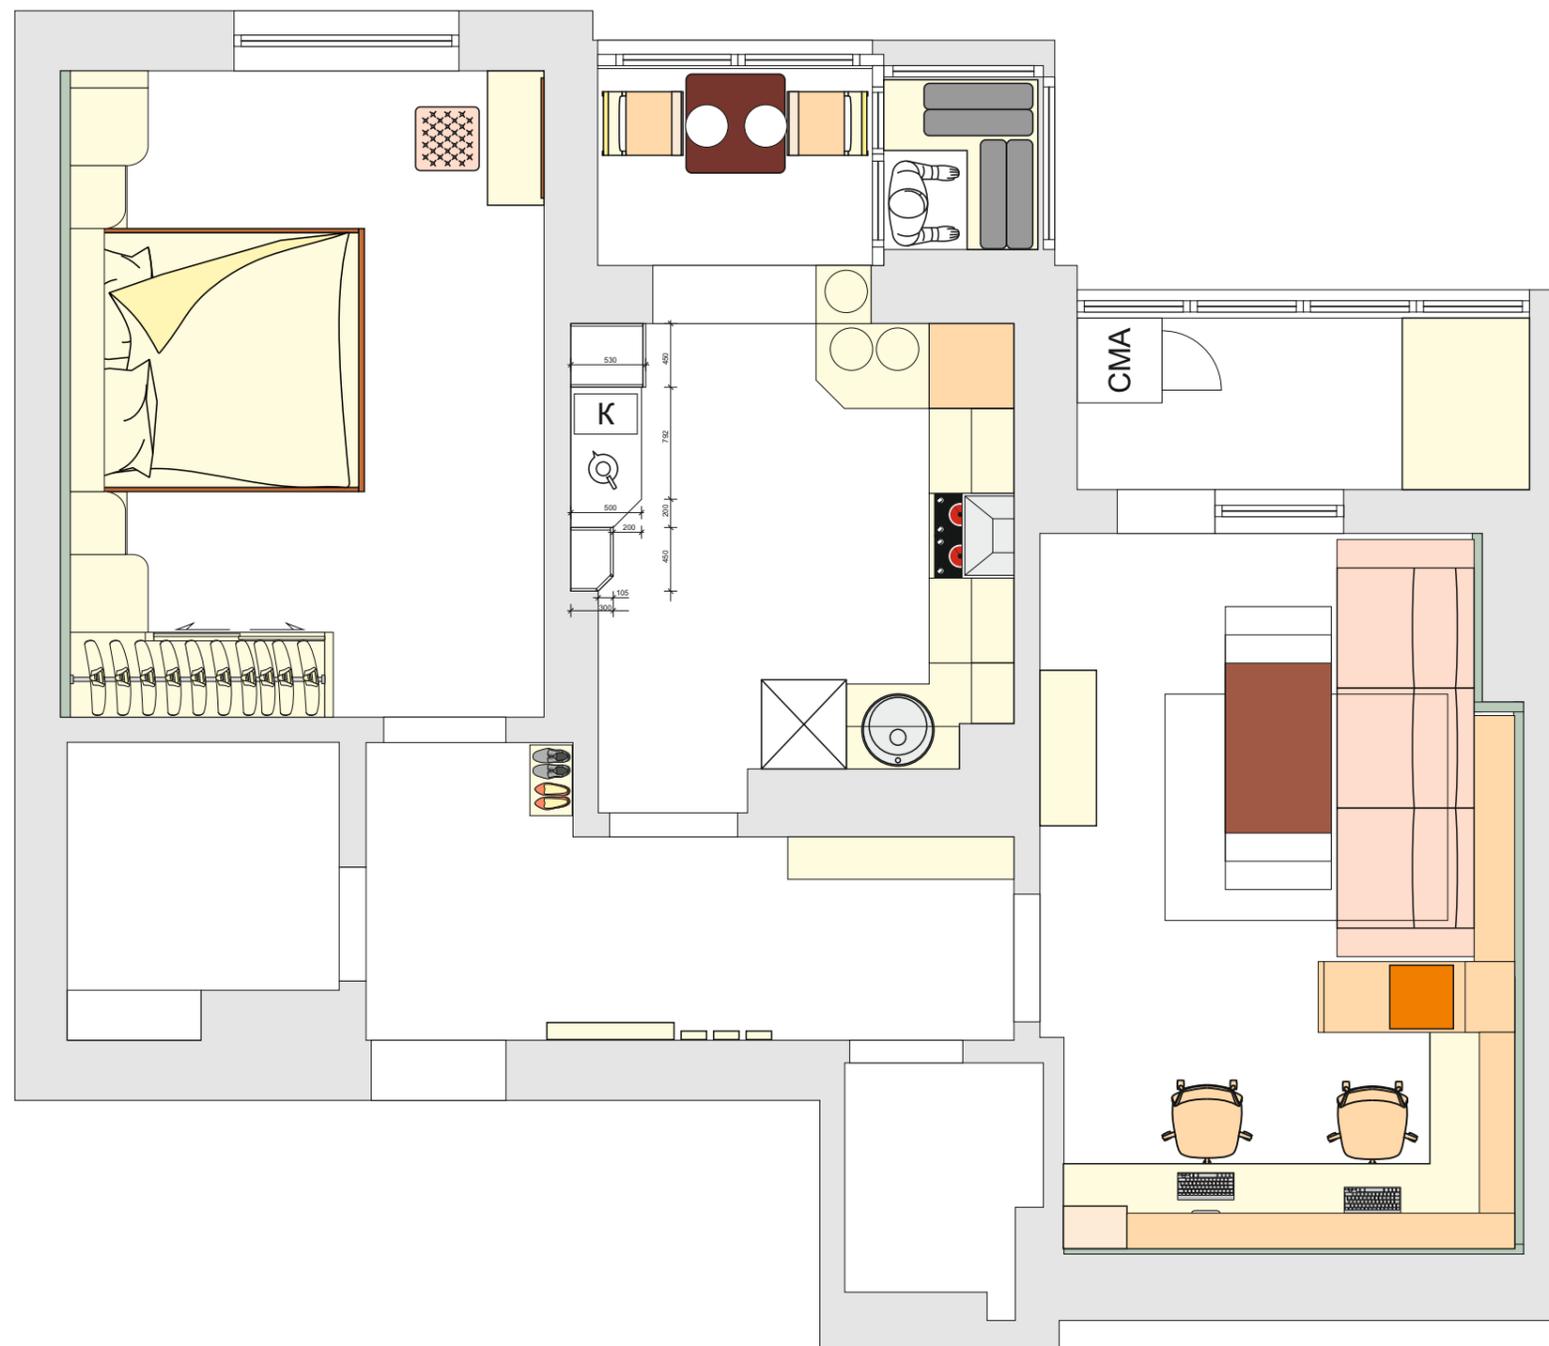


Индивидуальная жилая квартира по адресу:
г.Киев, пр.Отрадный







Заказчик	Исполнитель	Стадия	Лист	Листов
	Исполнитель	РП	2	7

План с расстановкой мебели







Дизайн-студия
30 градусов

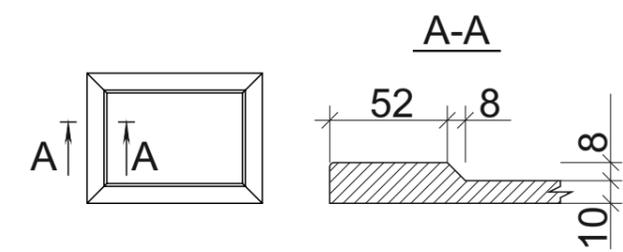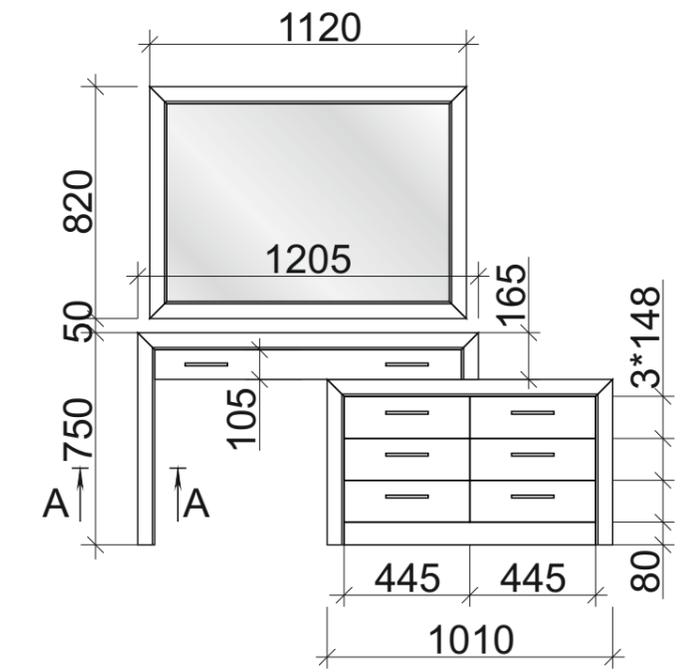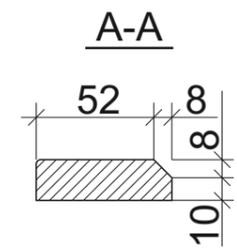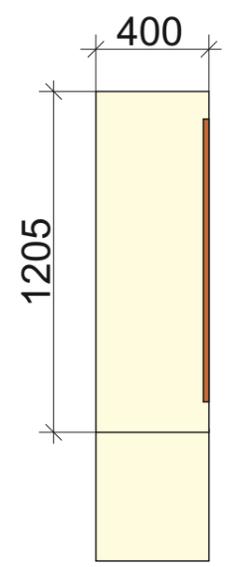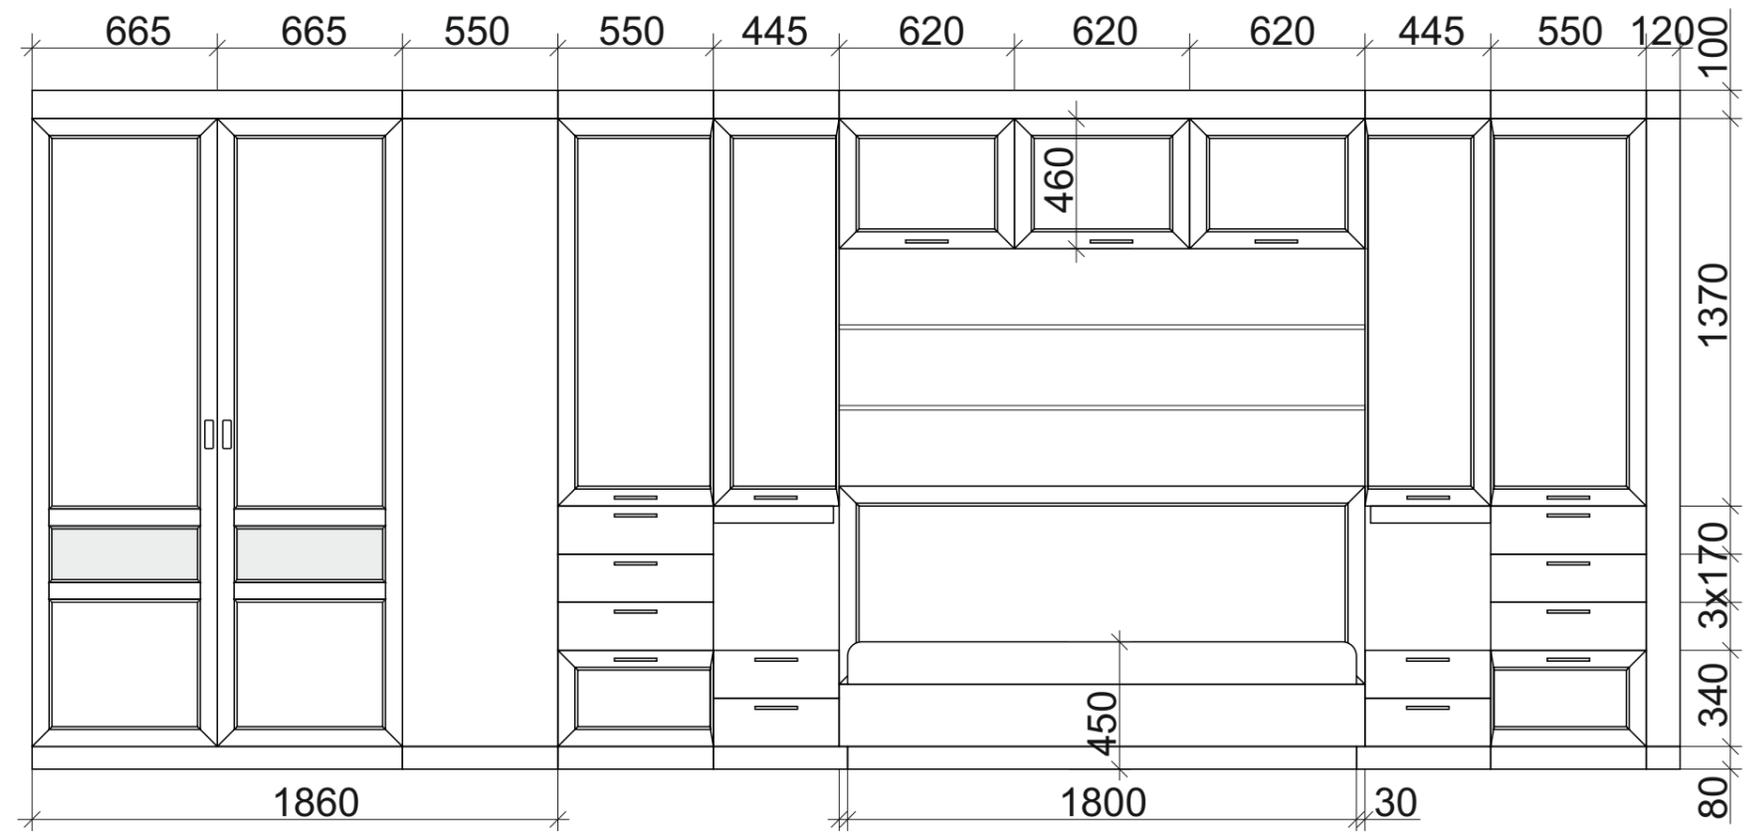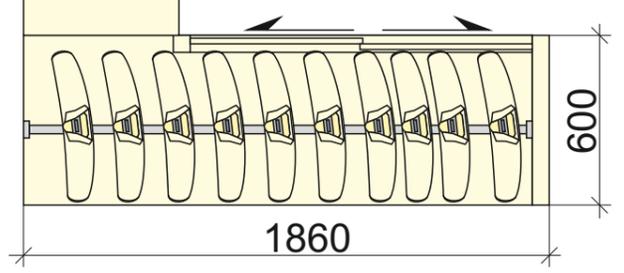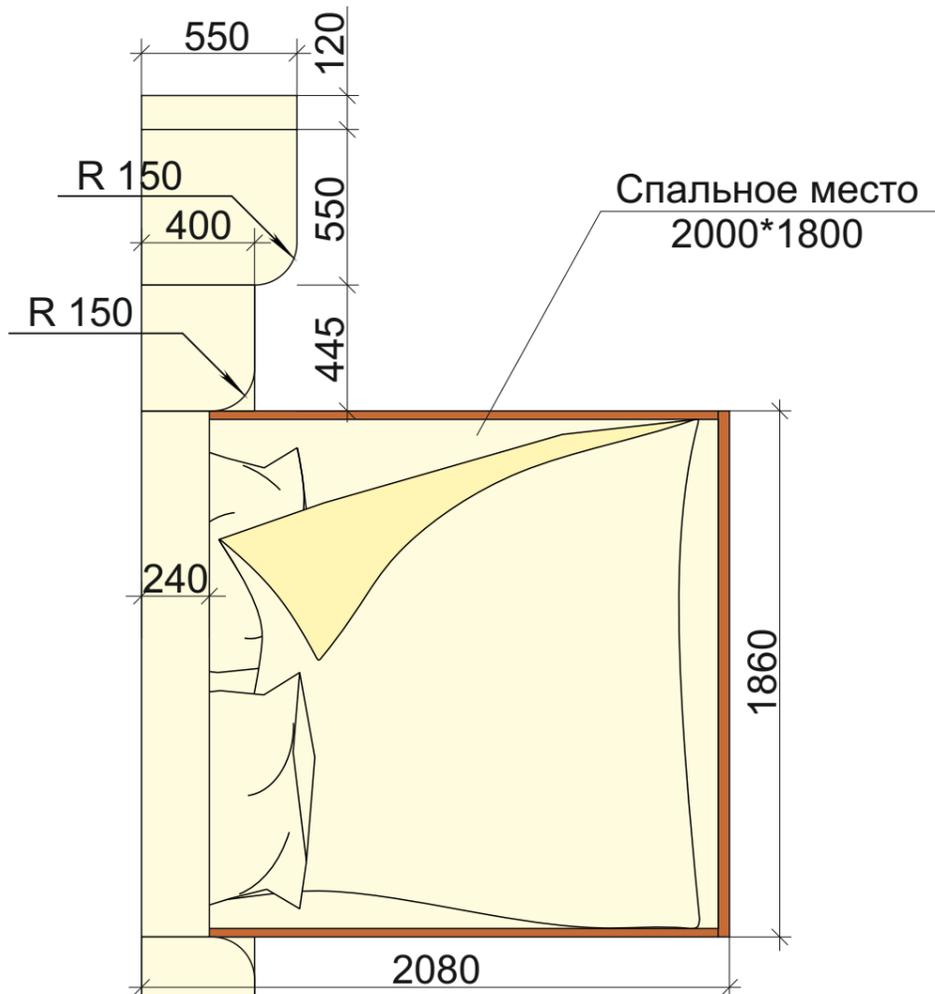





Индивидуальная жилая квартира по адресу: г.Киев, пр.Отрадный				
Заказчик	Исполнитель	Стадия	Лист	Листов
	Исполнитель	РП	3	7
Мебель спальня		Дизайн-студия 30 градусов		

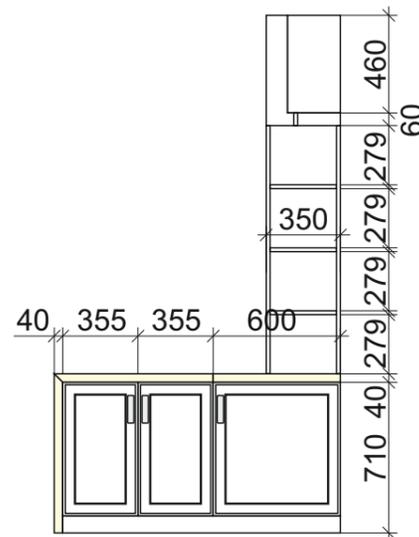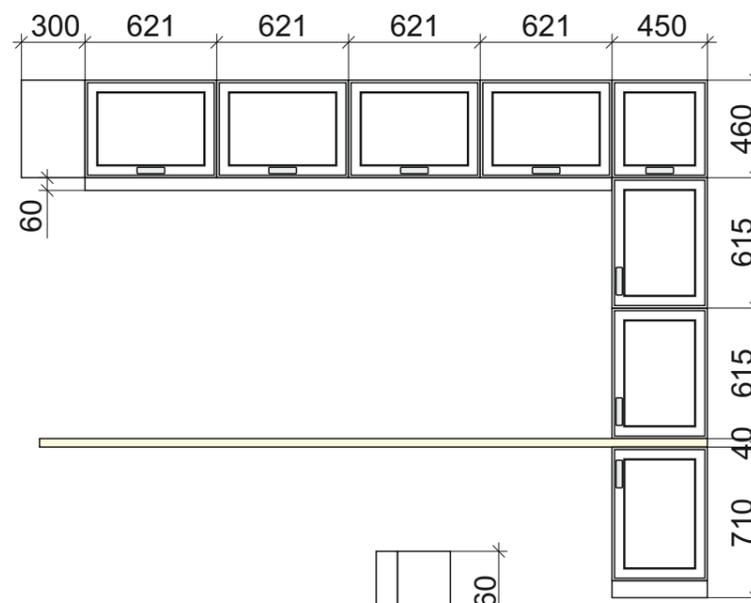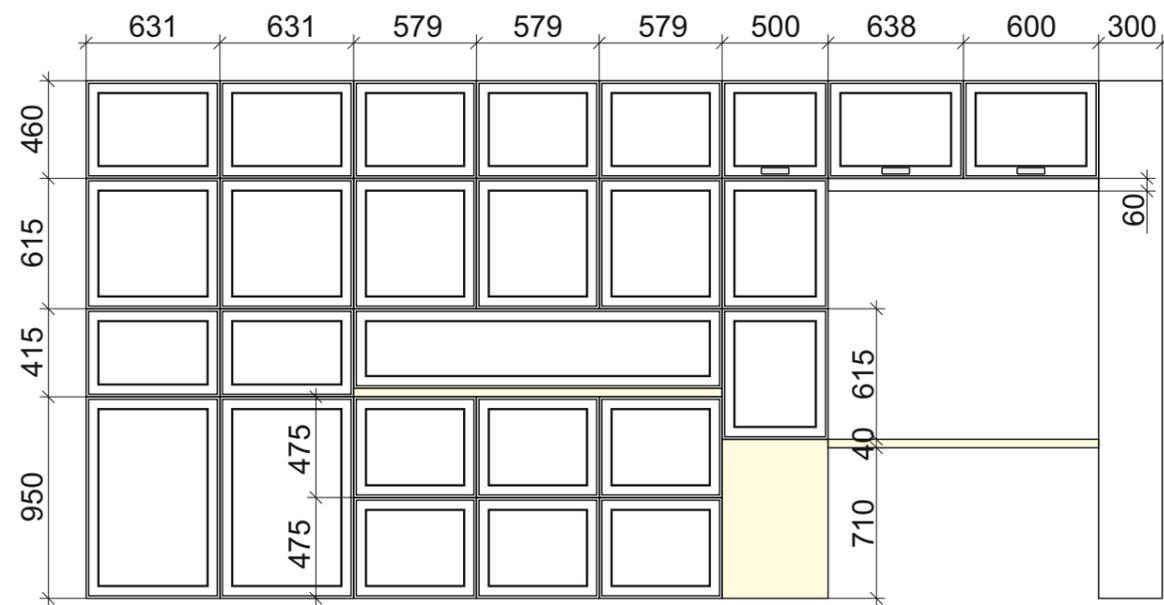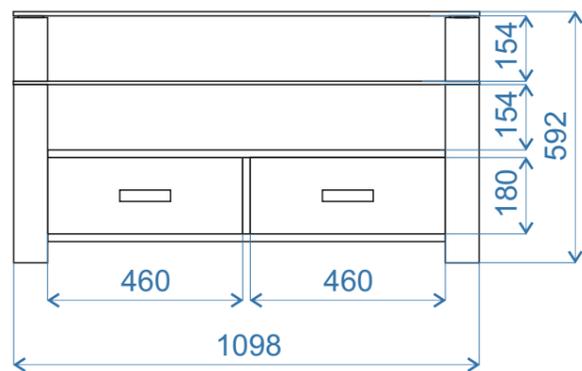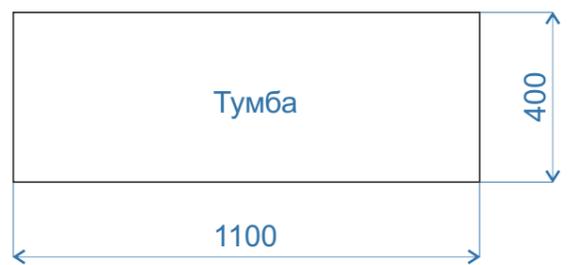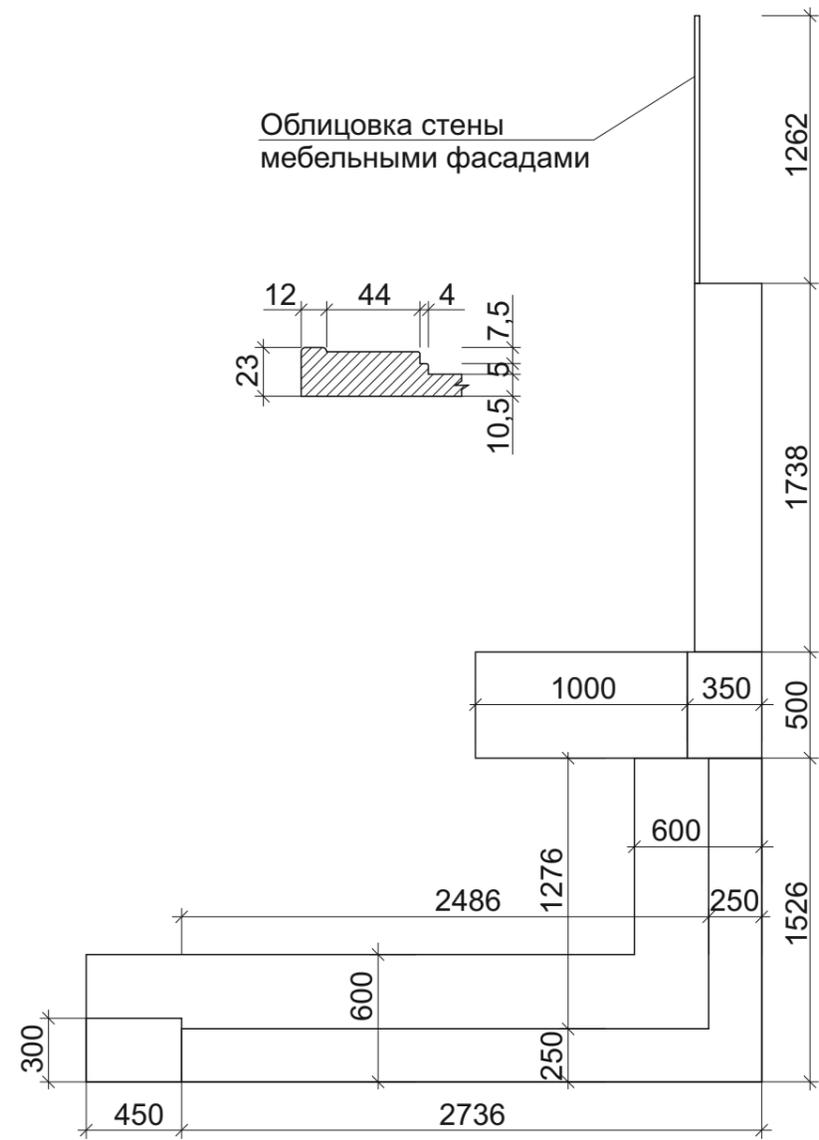

Индивидуальная жилая квартира по адресу: г.Киев, пр.Отрадный				
Заказчик	Исполнитель	Стадия	Лист	Листов
	Исполнитель	РП	5	7
Мебель гостиная		Дизайн-студия 30 градусов		

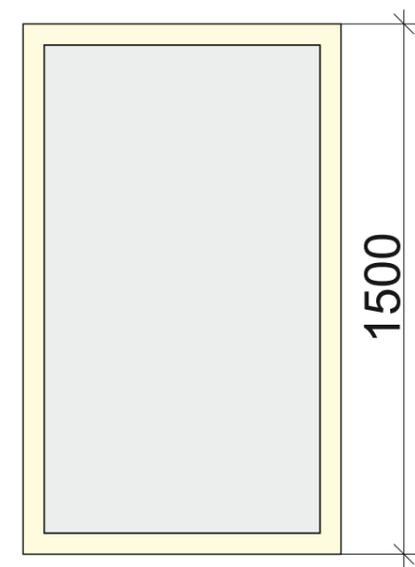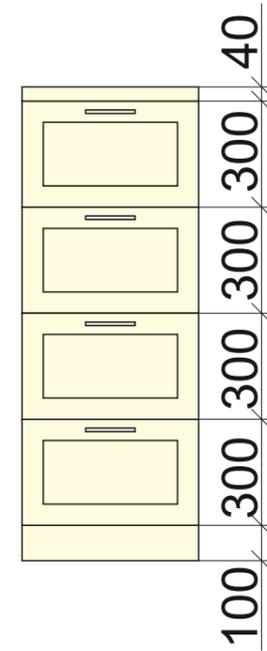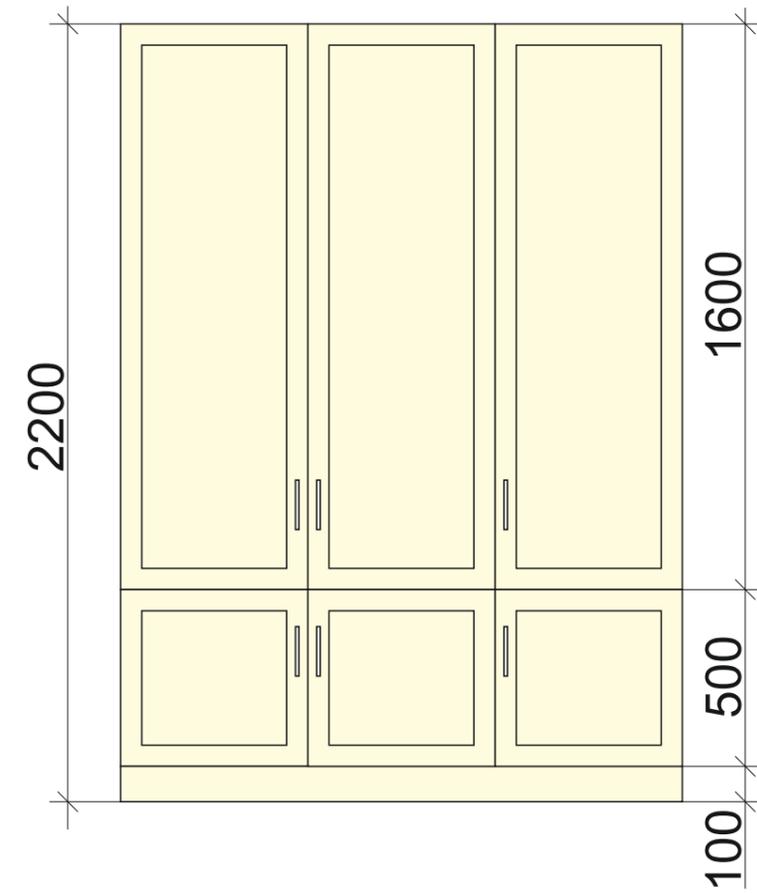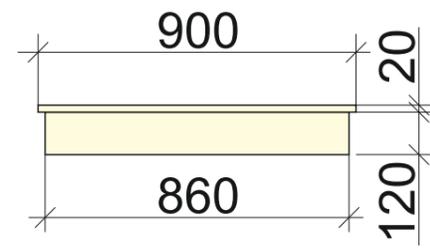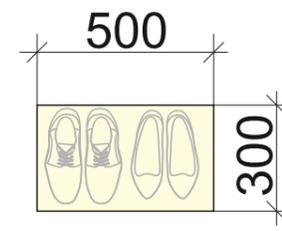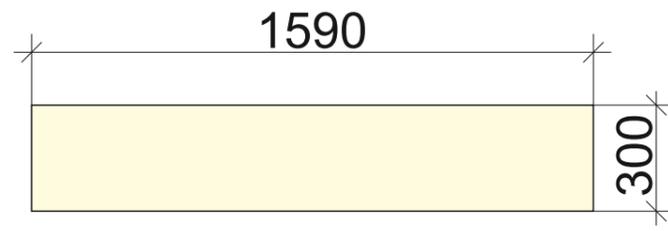

Индивидуальная жилая квартира по адресу: г.Киев, пр.Отрадный				
Заказчик	Исполнитель	Стадия	Лист	Листов
	Исполнитель	РП	6	7
Мебель прихожая		Дизайн-студия 30 градусов		

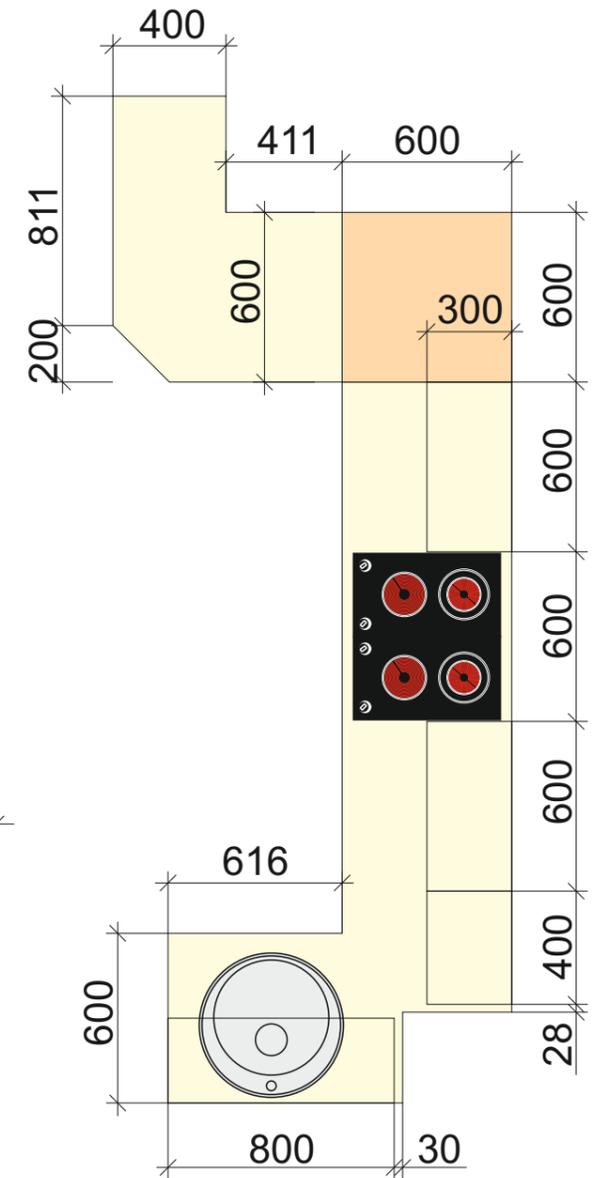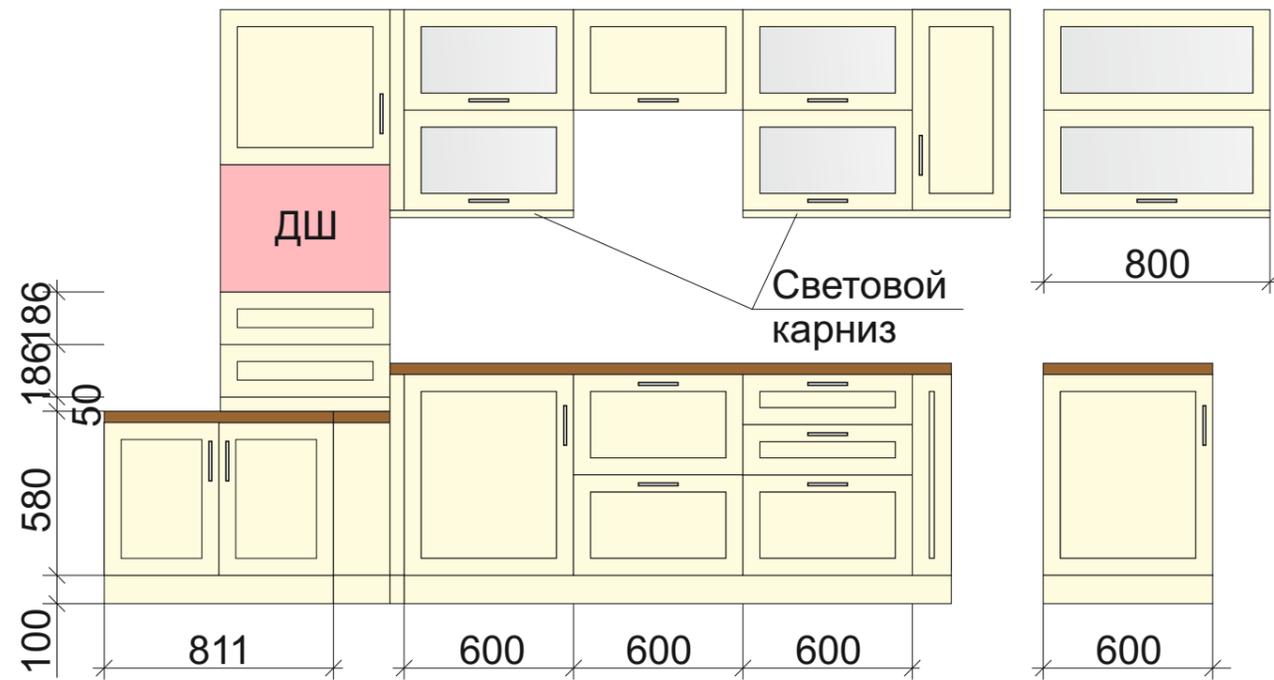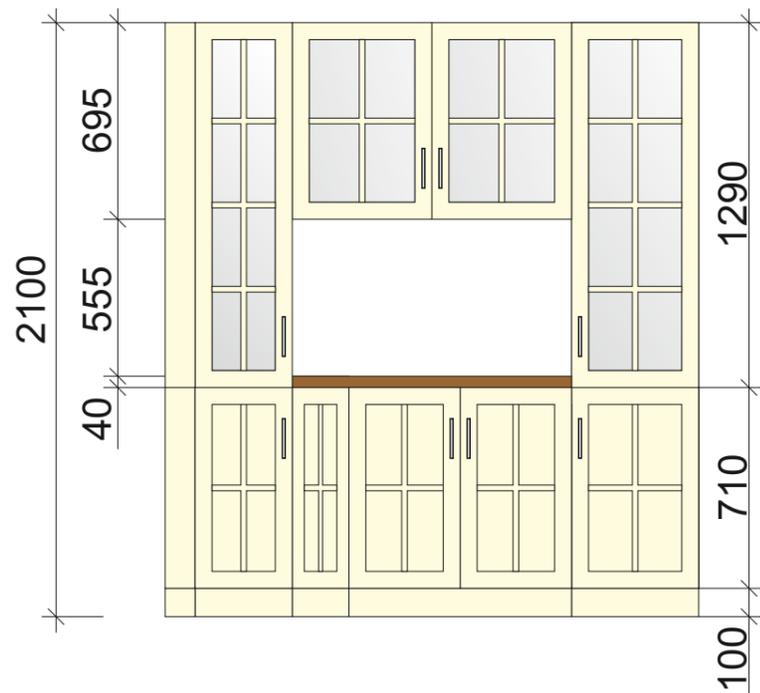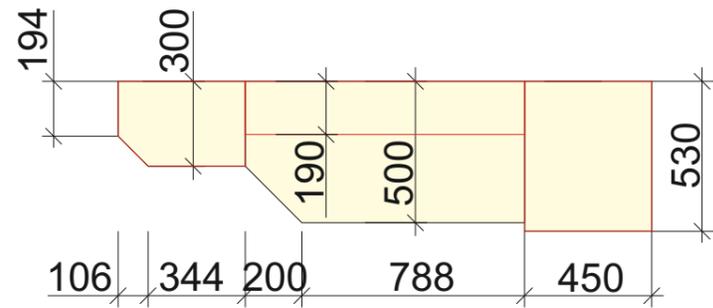

Индивидуальная жилая квартира по адресу:
г.Киев, пр.Отрадный

Заказчик	Исполнитель	Стадия	Лист	Листов
	Исполнитель	РП	7	7

Мебель кухня

Дизайн-студия
30 градусов