


Модернізація системи розподілення цементних силосів за існуючим розташуванням. Дана модель 100% копія у масштабі 1:1.

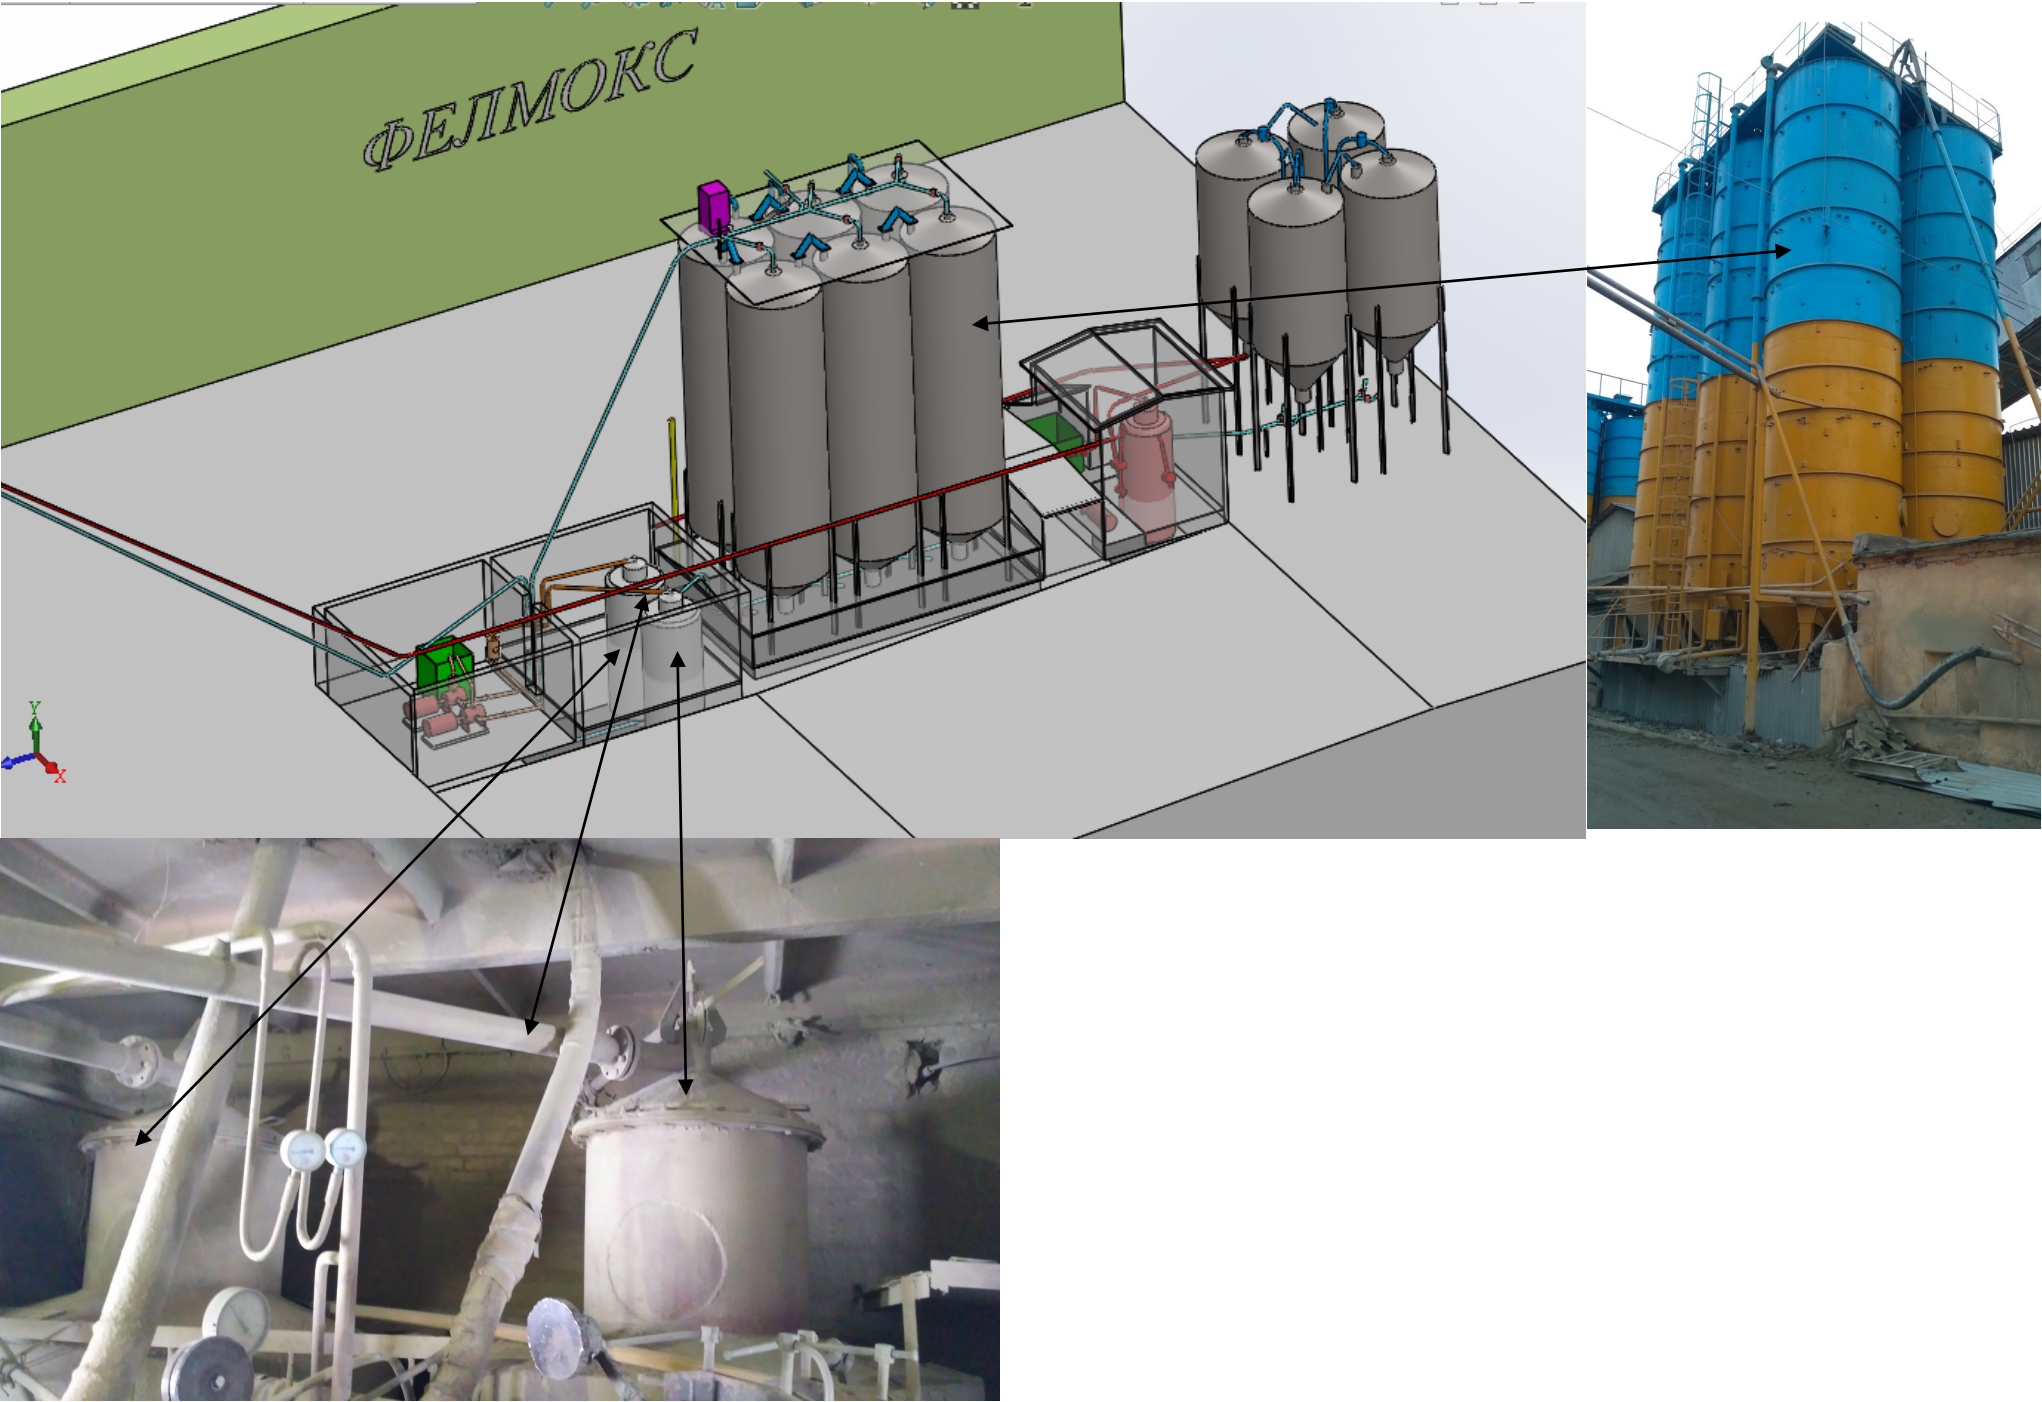

Модернізація частини бетонно змішувального вузла, відділ загрузки автотранспорту бетоном. Дана модель 100% копія у масштабі 1:1.


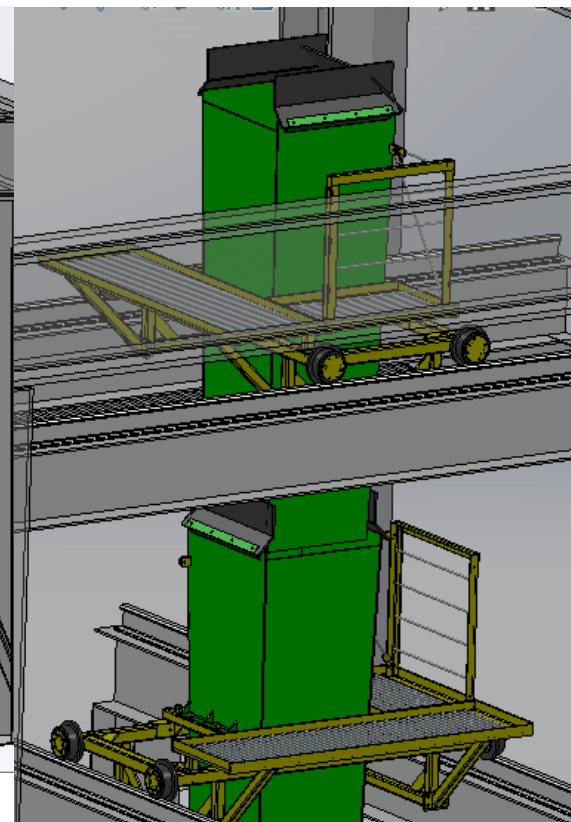


Фото за яким знято розміри

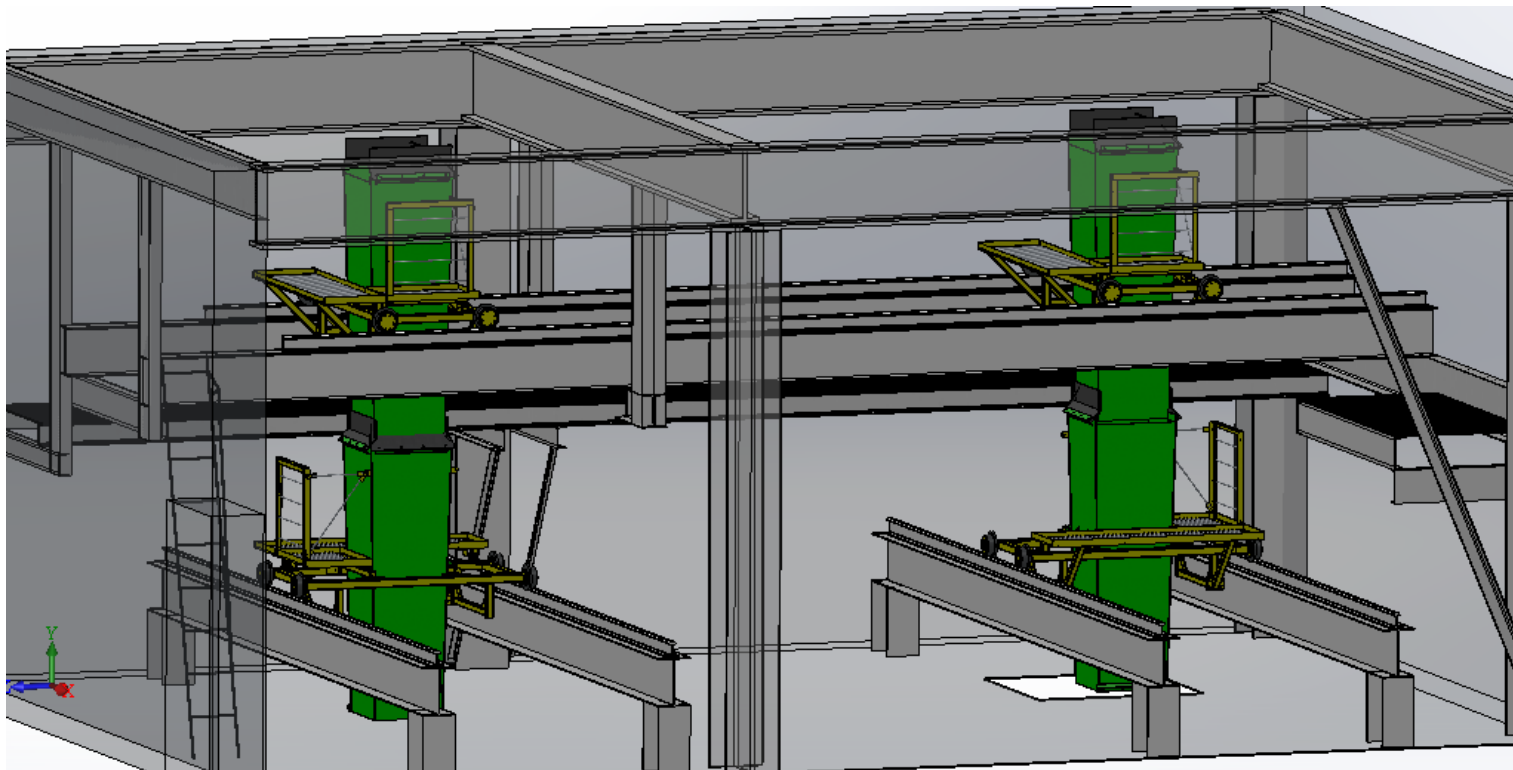