

Дизайн-проект квартири




Відомість креслень	
№ арк.	Вигляд
1	Відомість креслень
2	Обмірний план
3	План монтажу
4	Зонування приміщень
5	Розташування меблів
6	Схема відкривання дверей
7	План подіуму
8	План розміщення теплих підлог
9	Схема розташування кондиціонерів та радіаторів
10	План розеток
11	Специфікація електрофурнітури
12	План вимикачів і світильників
13	Специфікація освітлювальних приладів
14	План стель
15	Розгортки стін гостьового санвузла
16	Розгортки стін ванної кімнати
17	Специфікація сантехнічного обладнання ванної кімнати та гостьового санвузла
18	Розгортки стін кухні
19	Переріз 1-1, 2-2
20	Переріз 3-3
21	Розгортки стін коридора
22	Розгортки стін спальні
23	Розгортки стін дитячої кімнати

						М. Київ, ЖК Республіка			
Ізм.	Кіл.арк.	Арк.	№ док.	Підпис	Дата				
						ДИЗАЙН-ПРОЕКТ ІНТЕР'ЄРУ КВАРТИРИ	Стадія	Арк.	Аркушів
Дизайнер		Василенко Ю.					ДП	1	23
						Відомість креслень			
Замовник									



						М. Київ, ЖК Республіка			
Ізм.	Кіл.арк.	Арк.	№ док.	Підпис	Дата				
						ДИЗАЙН-ПРОЕКТ ІНТЕР'ЄРУ КВАРТИРИ	Стадія	Арк.	Аркушів
							ДП	2	
Дизайнер	Василенко Ю.					Обмірне креслення			
Замовник									

План монтажу

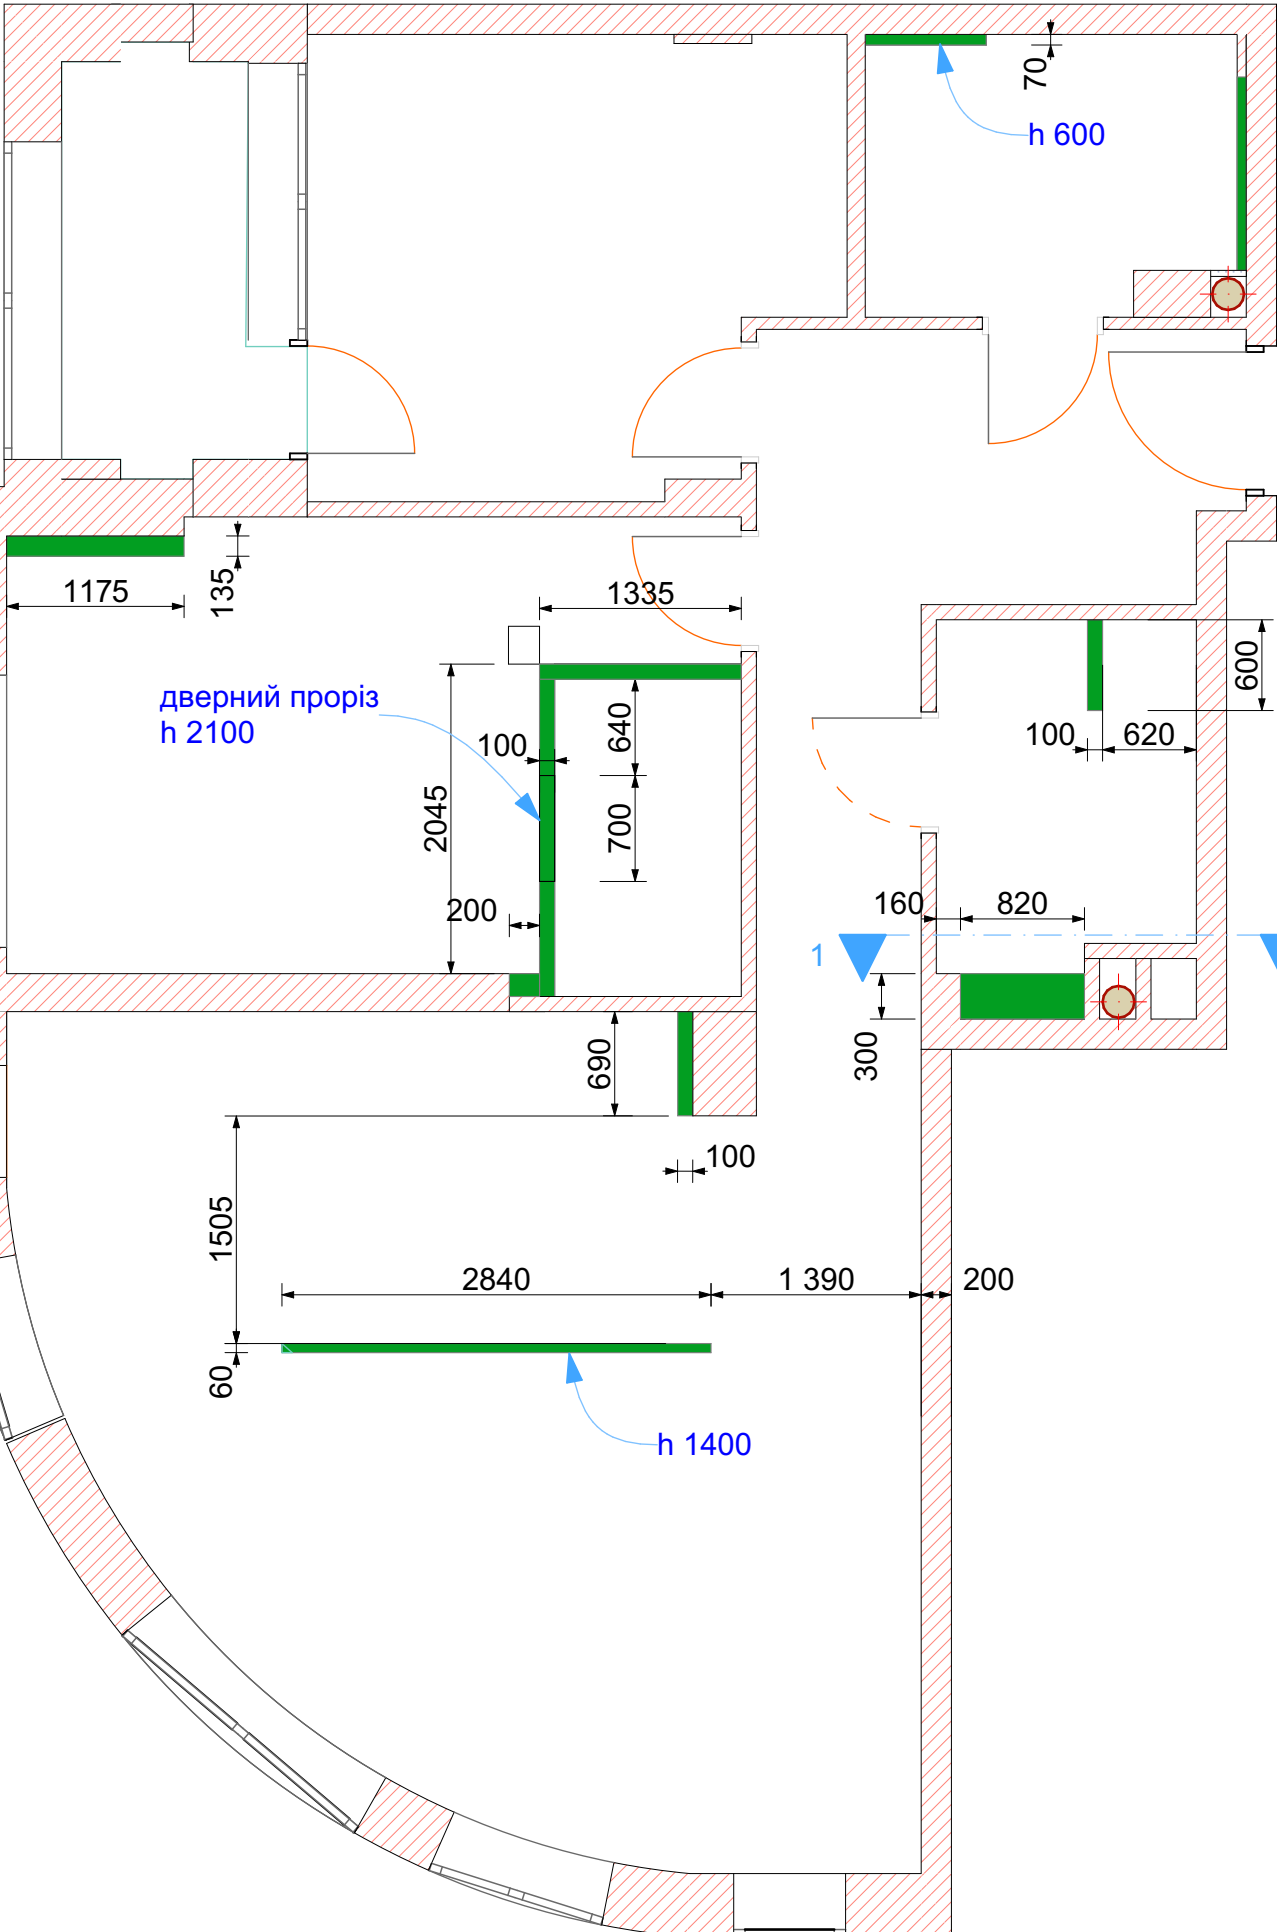

1-1

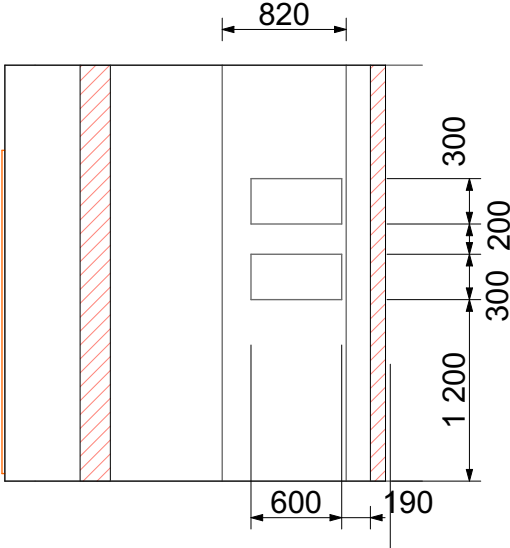


Figure 1

Примітки

Ізм.	Кіл.арк.	Арк.	№ док.	Підпис	Дата					
						ДИЗАЙН-ПРОЕКТ ІНТЕР'ЄРУ КВАРТИРИ		Стадія	Арк.	Аркушів
								ДП	3	
Дизайнер	Василенко Ю.					Монтаж стін				
Замовник										

Зонування приміщень

Балкон

05
F: Tiles
CA: 3 590 060 mm²

Детская

06
F: Tiles
CA: 10 072 001 mm²

Ванная

04
F: Tiles
CA: 4 500 221 mm²

Коридор

07
F: Tiles
CA: 9 377 776 mm²

Спальня

01
F: Parquet
CA: 14 800 653 mm²

Санузел


03
F: Tiles
CA: 4 331 101 mm²

Кухня-гостиная

02
F: Tiles
CA: 28 253 947 mm²


						М. Київ, ЖК Республіка			
Ізм.	Кіл.арк.	Арк.	№ док.	Підпис	Дата	ДИЗАЙН-ПРОЕКТ ІНТЕР'ЄРУ КВАРТИРИ	Стадія	Арк.	Аркушів
Дизайнер	Василенко Ю.						ДП	4	
Замовник						Зонування приміщень			

Розташування меблів

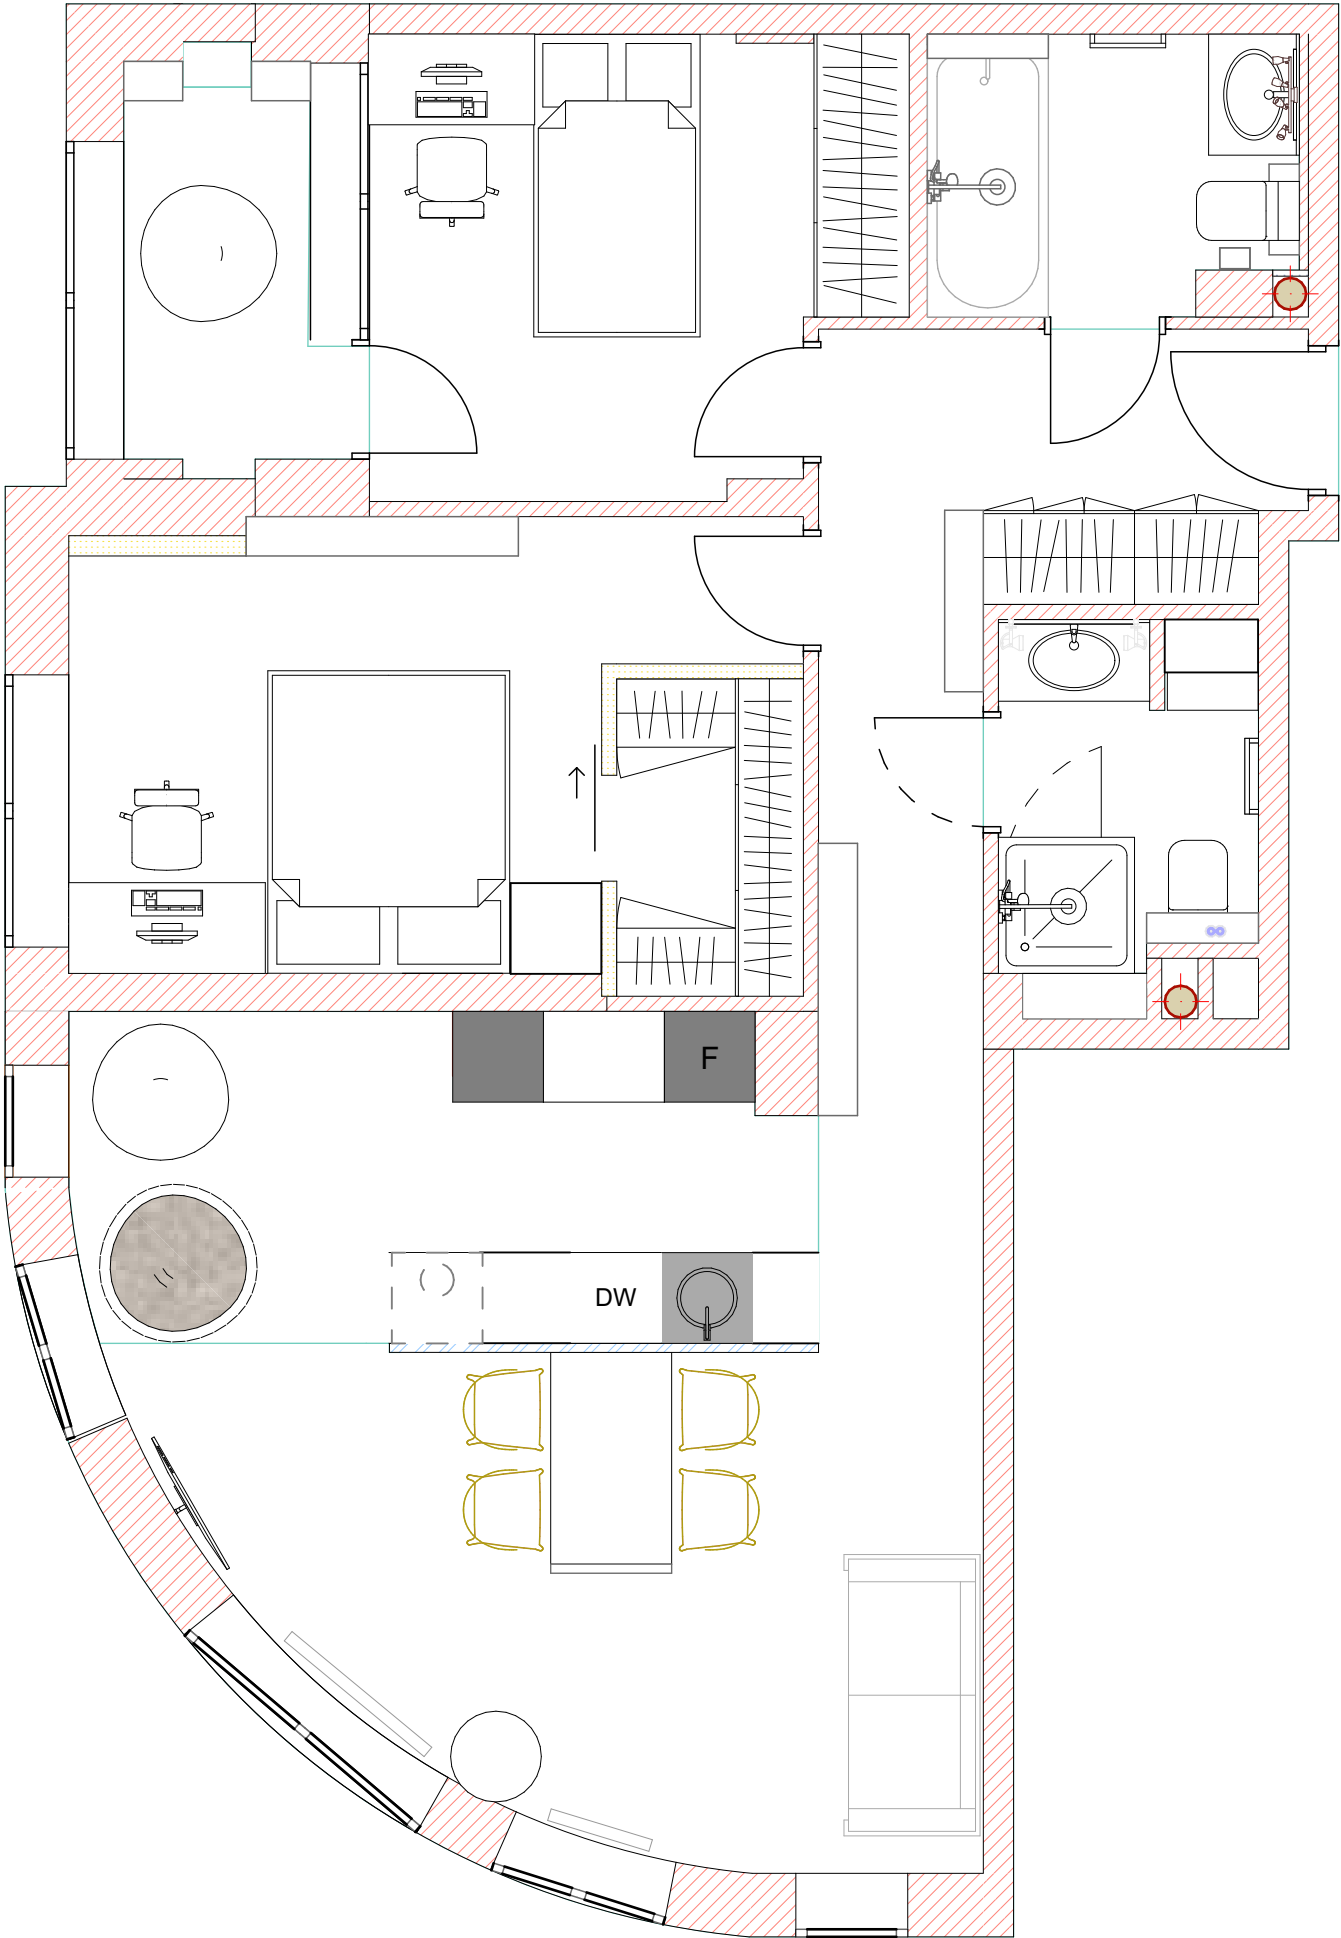


						М. Київ, ЖК Республіка			
Ізм.	Кіл.арк.	Арк.	№ док.	Підпис	Дата	ДИЗАЙН-ПРОЕКТ ІНТЕР'ЄРУ КВАРТИРИ	Стадія	Арк.	Аркушів
Дизайнер	Василенко Ю.						ДП	5	
						Розташування меблів			
Замовник									

Схема відкривання дверей

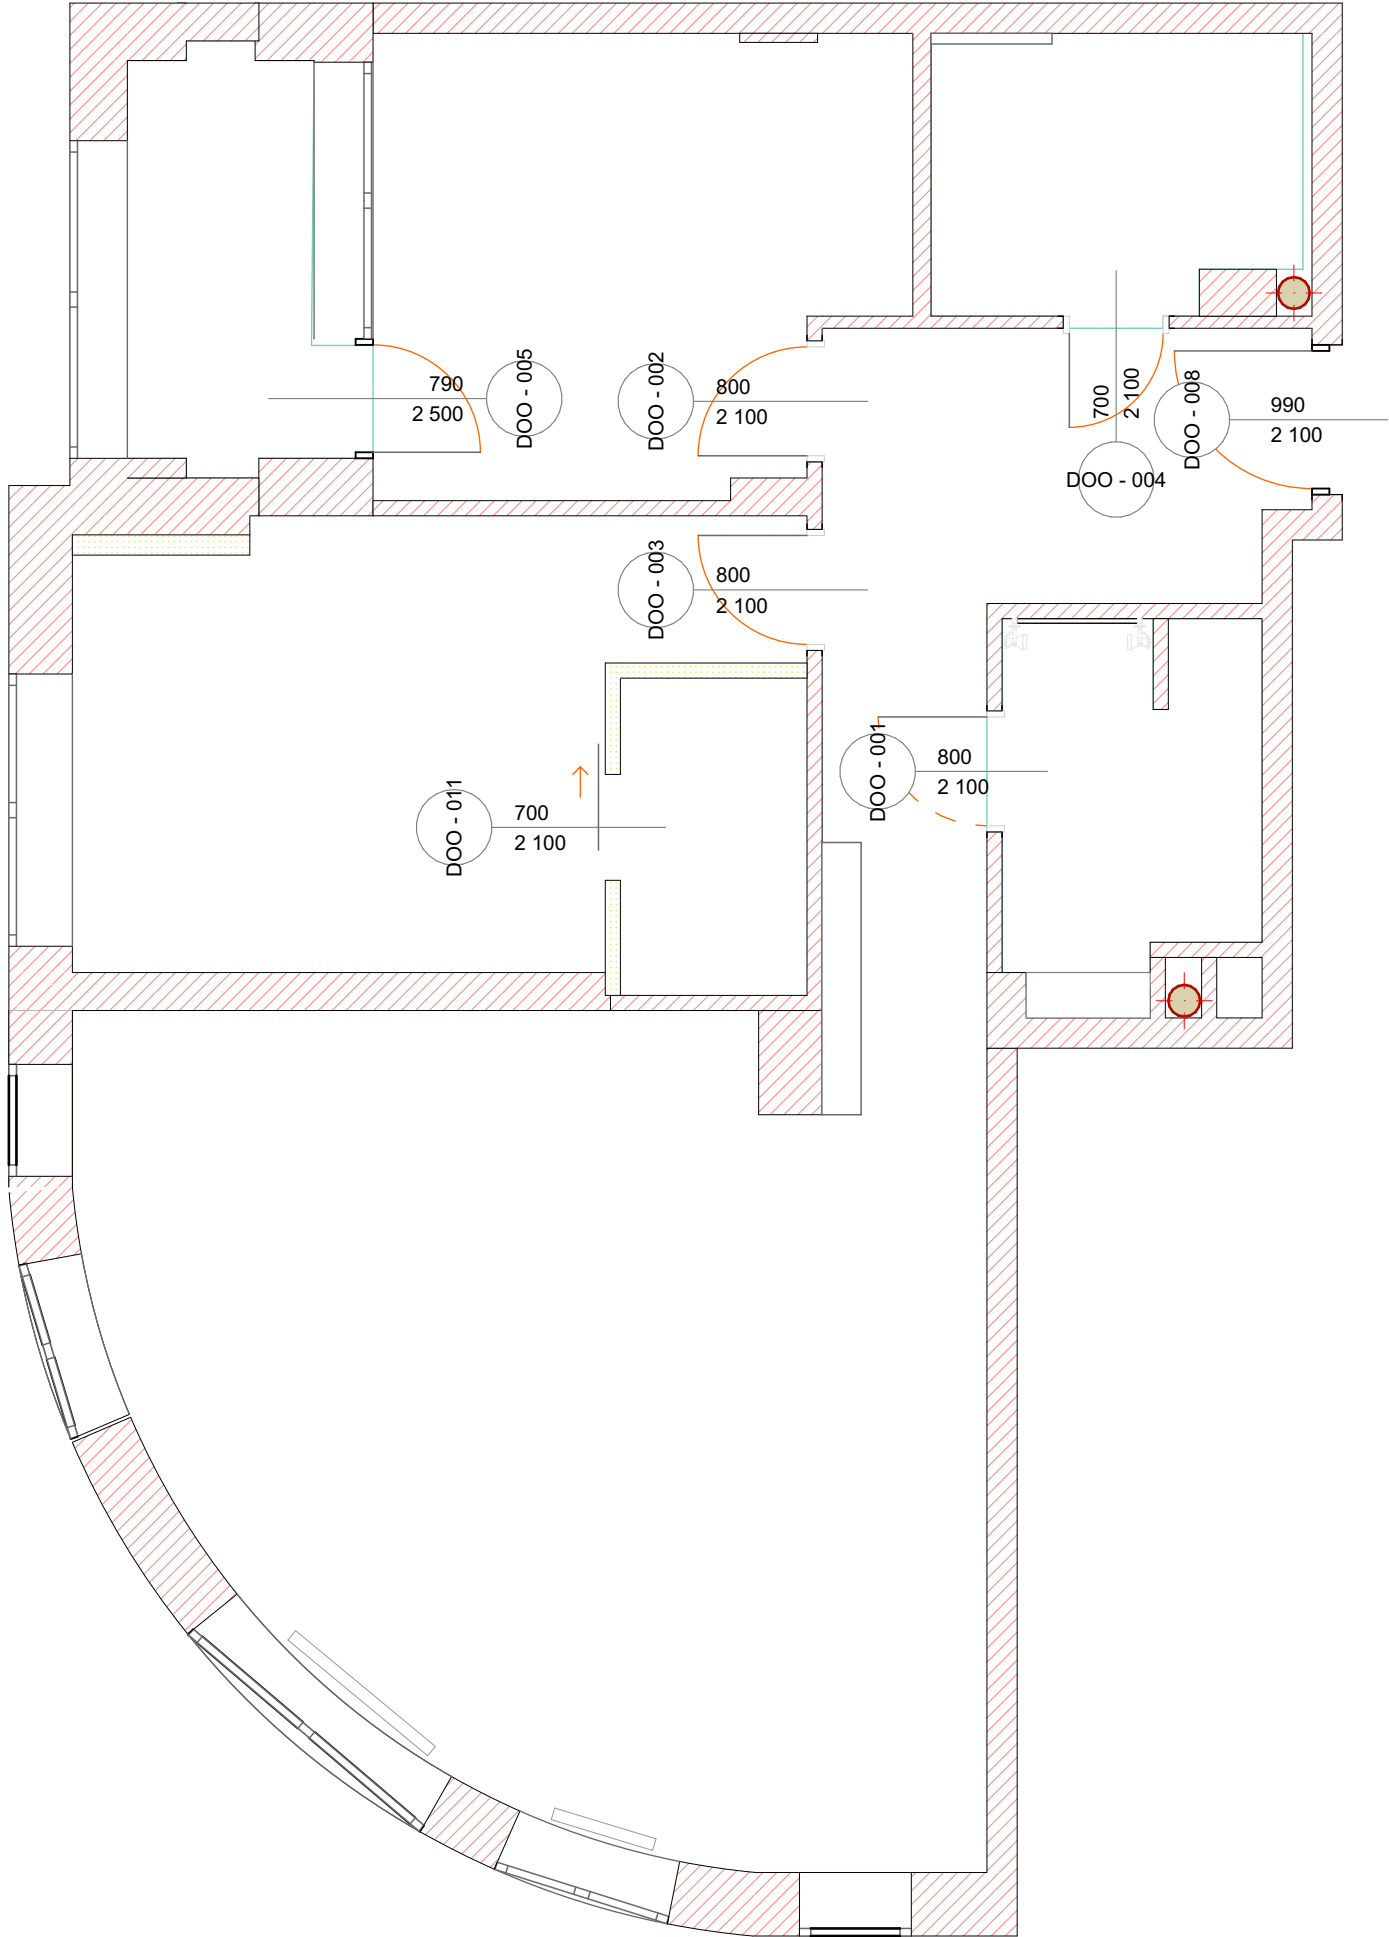


						М. Київ, ЖК Республіка			
Ізм.	Кіл.арк.	Арк.	№ док.	Підпис	Дата				
						ДИЗАЙН-ПРОЕКТ ІНТЕР'ЄРУ КВАРТИРИ	Стадія	Арк.	Аркушів
Дизайнер	Василенко Ю.						ДП	6	
						Схема відкривання дверей			
Замовник									


План подіуму

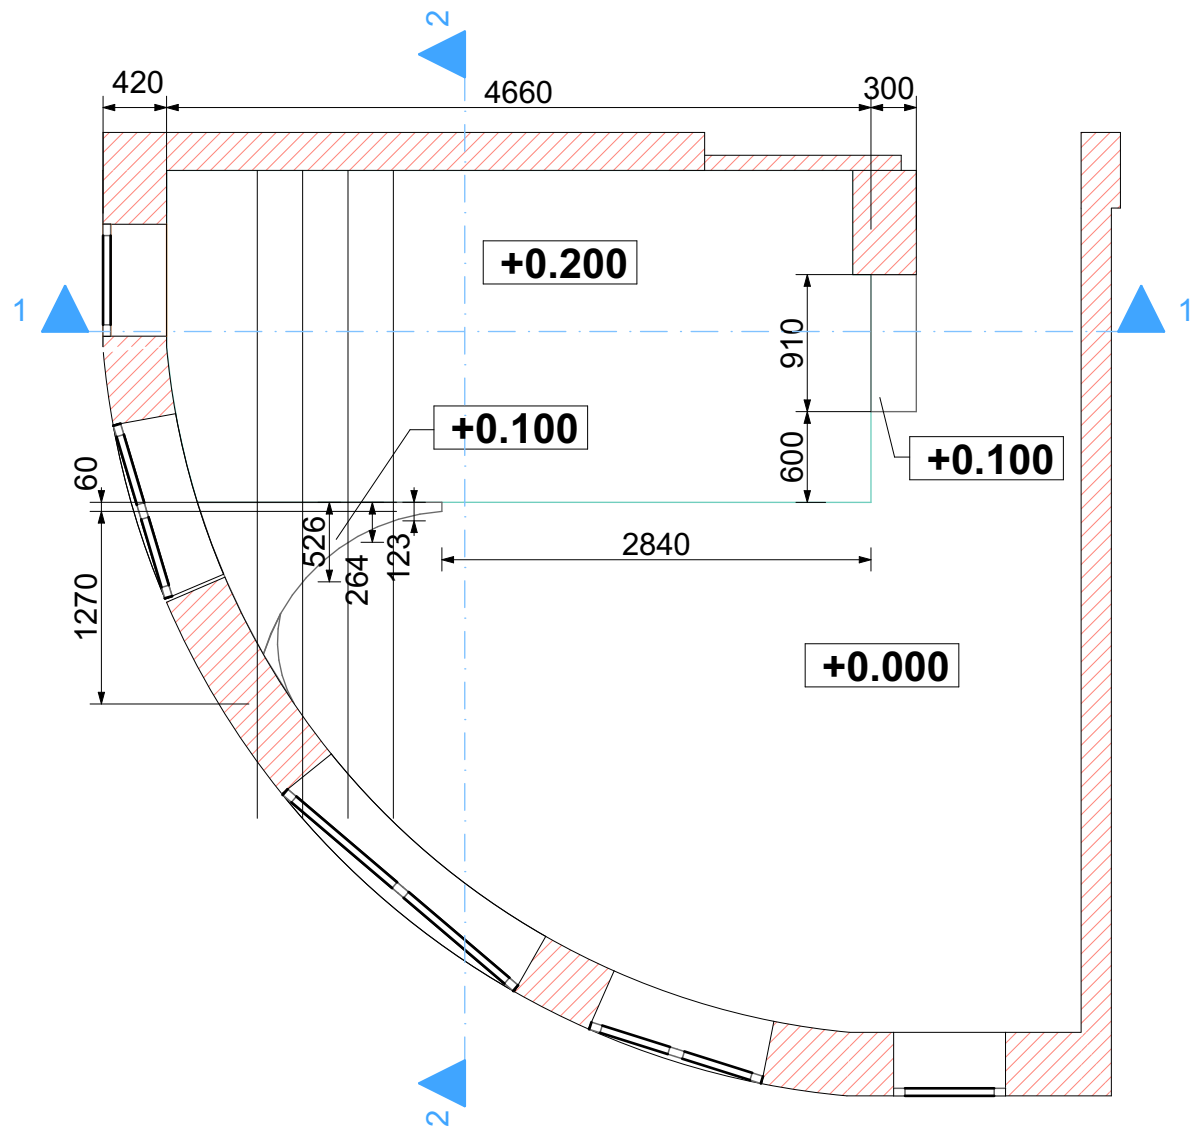

1-1

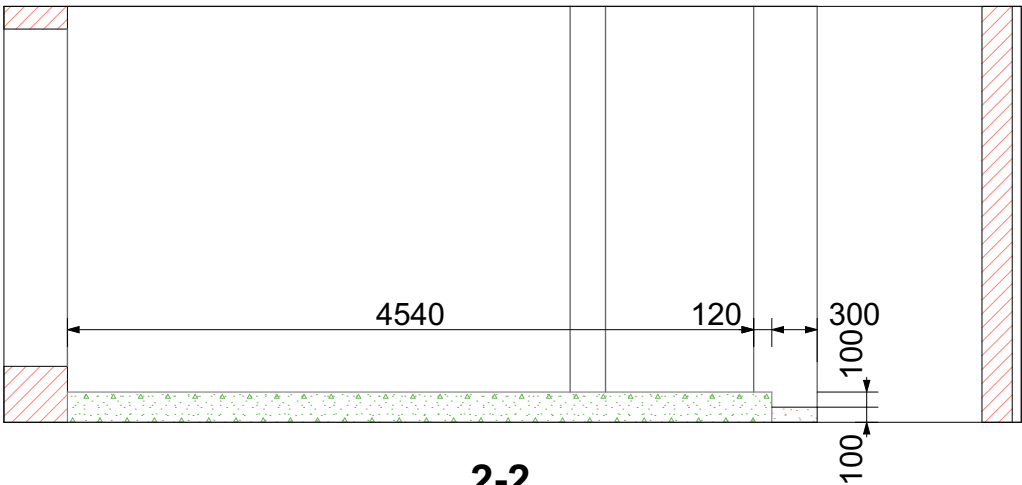


2-2

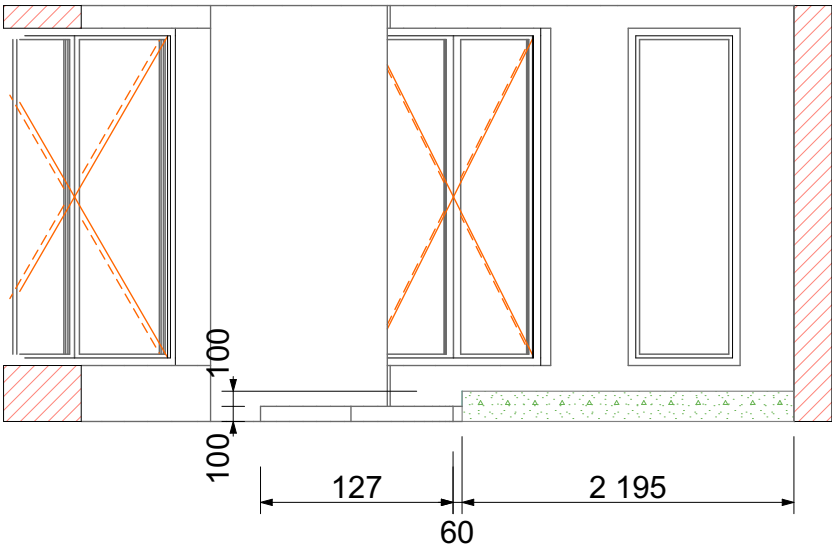

						М. Київ, ЖК Республіка			
Ізм.	Кіл.арк.	Арк.	№ док.	Підпис	Дата	ДИЗАЙН-ПРОЕКТ ІНТЕР'ЄРУ КВАРТИРИ	Стадія	Арк.	Аркушів
Дизайнер	Василенко Ю.						ДП	7	
Замовник						План подіуму			


План розміщення теплих підлог

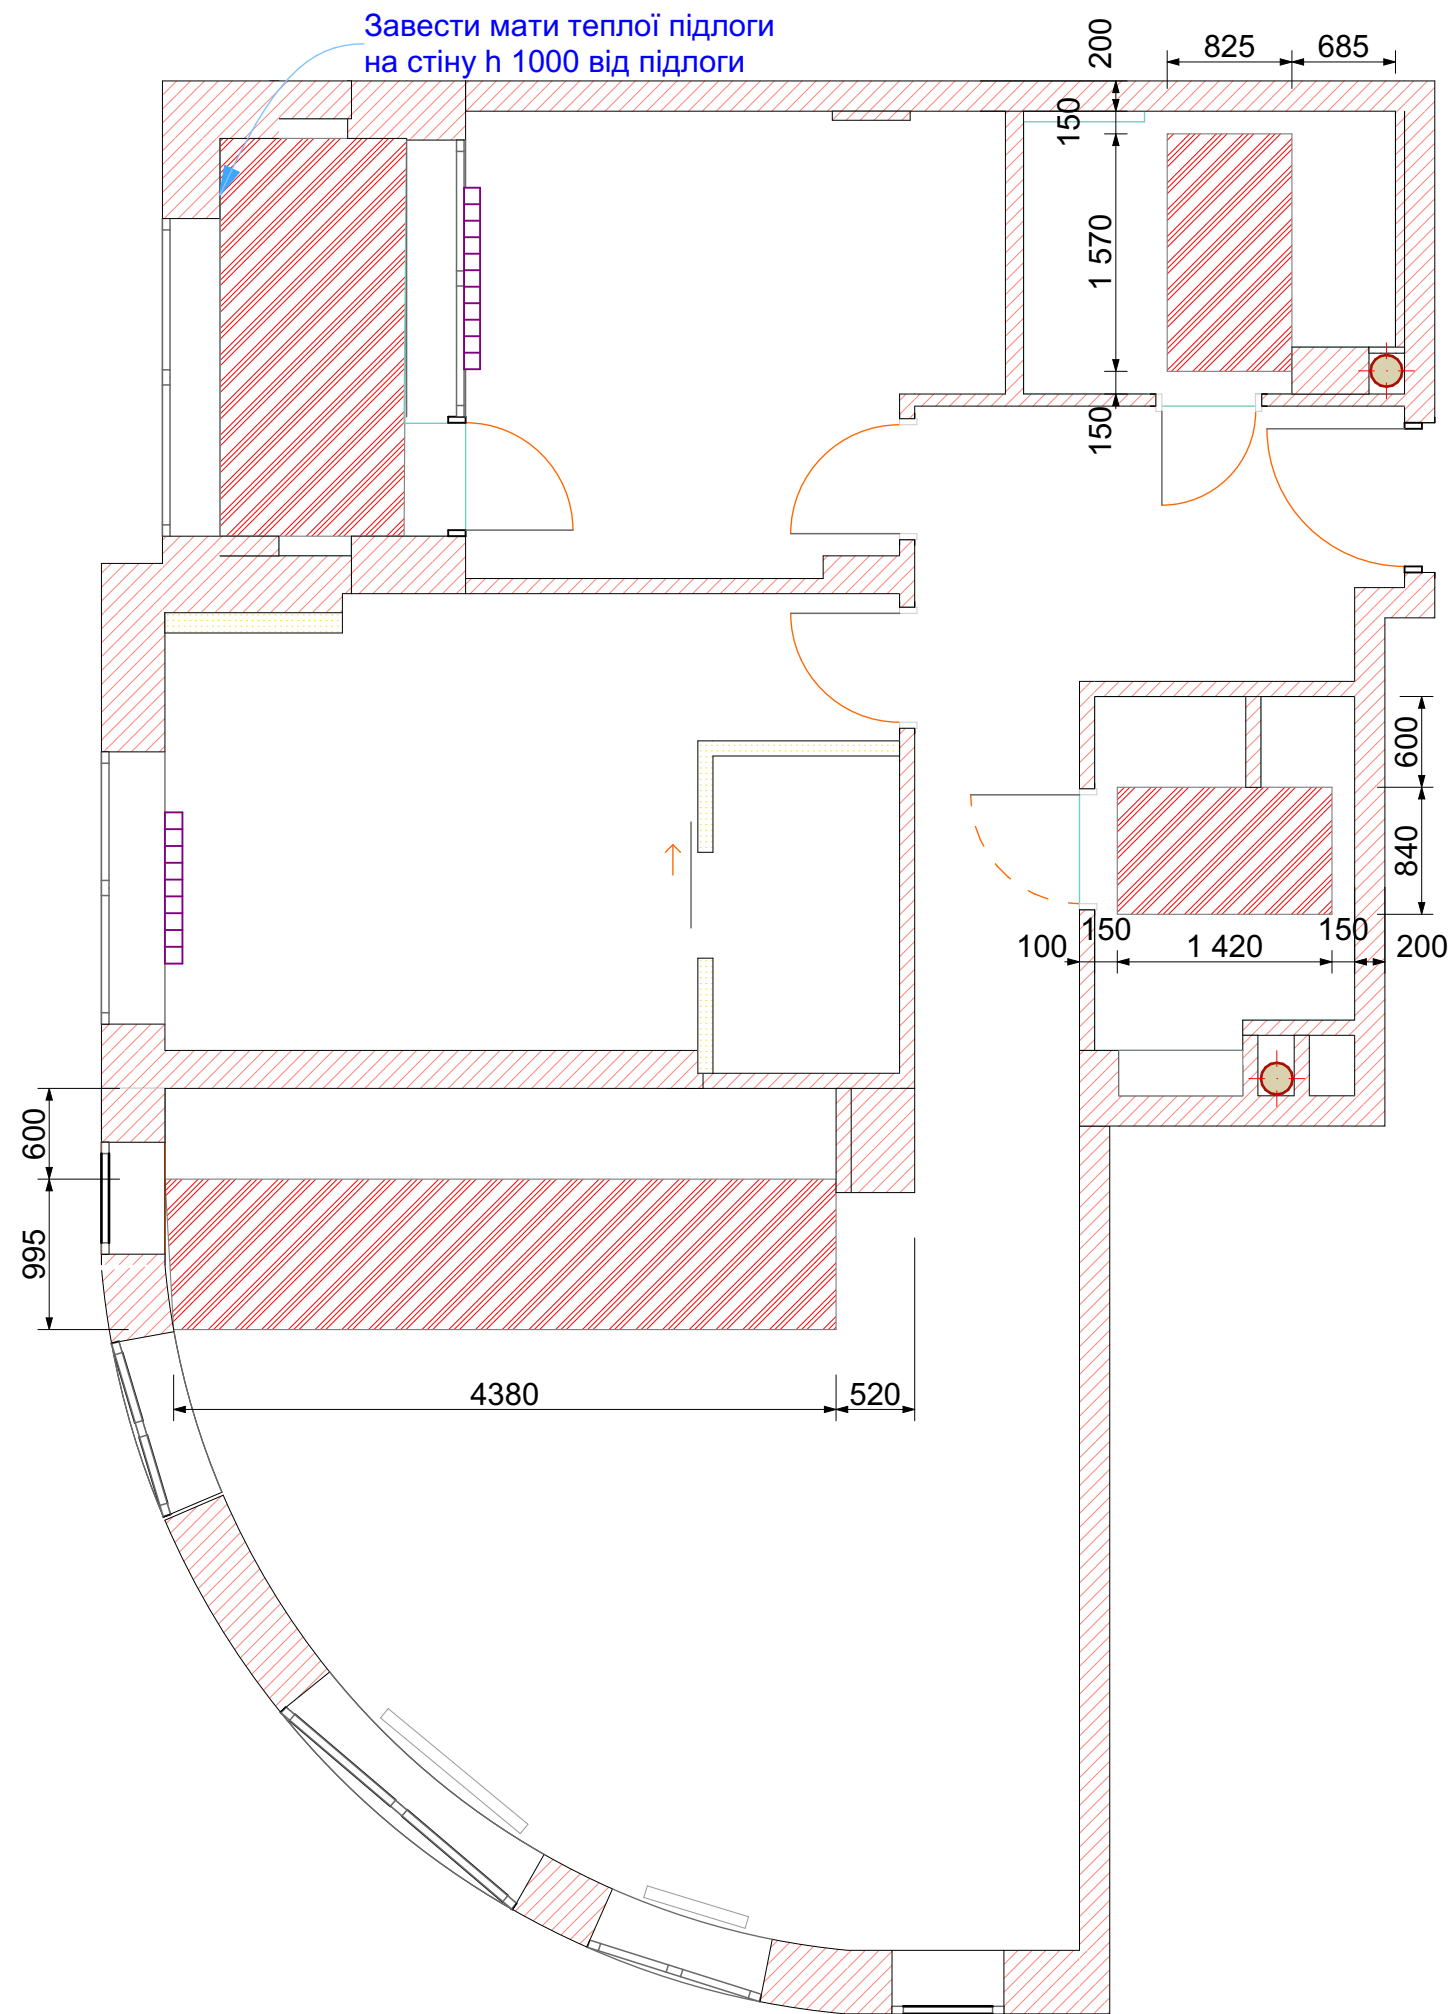

- тепла підлога

						М. Київ, ЖК Республіка			
Ізм.	Кіл.арк	Арк.	№ док.	Підпис	Дата	ДИЗАЙН-ПРОЕКТ ІНТЕР'ЄРУ КВАРТИРИ	Стадія	Арк.	Аркушів
							ДП	8	
Дизайнер	Василенко Ю.								
						План розміщення теплих підлог			
Замовник									

Схема розташування кондиціонерів та радіаторів

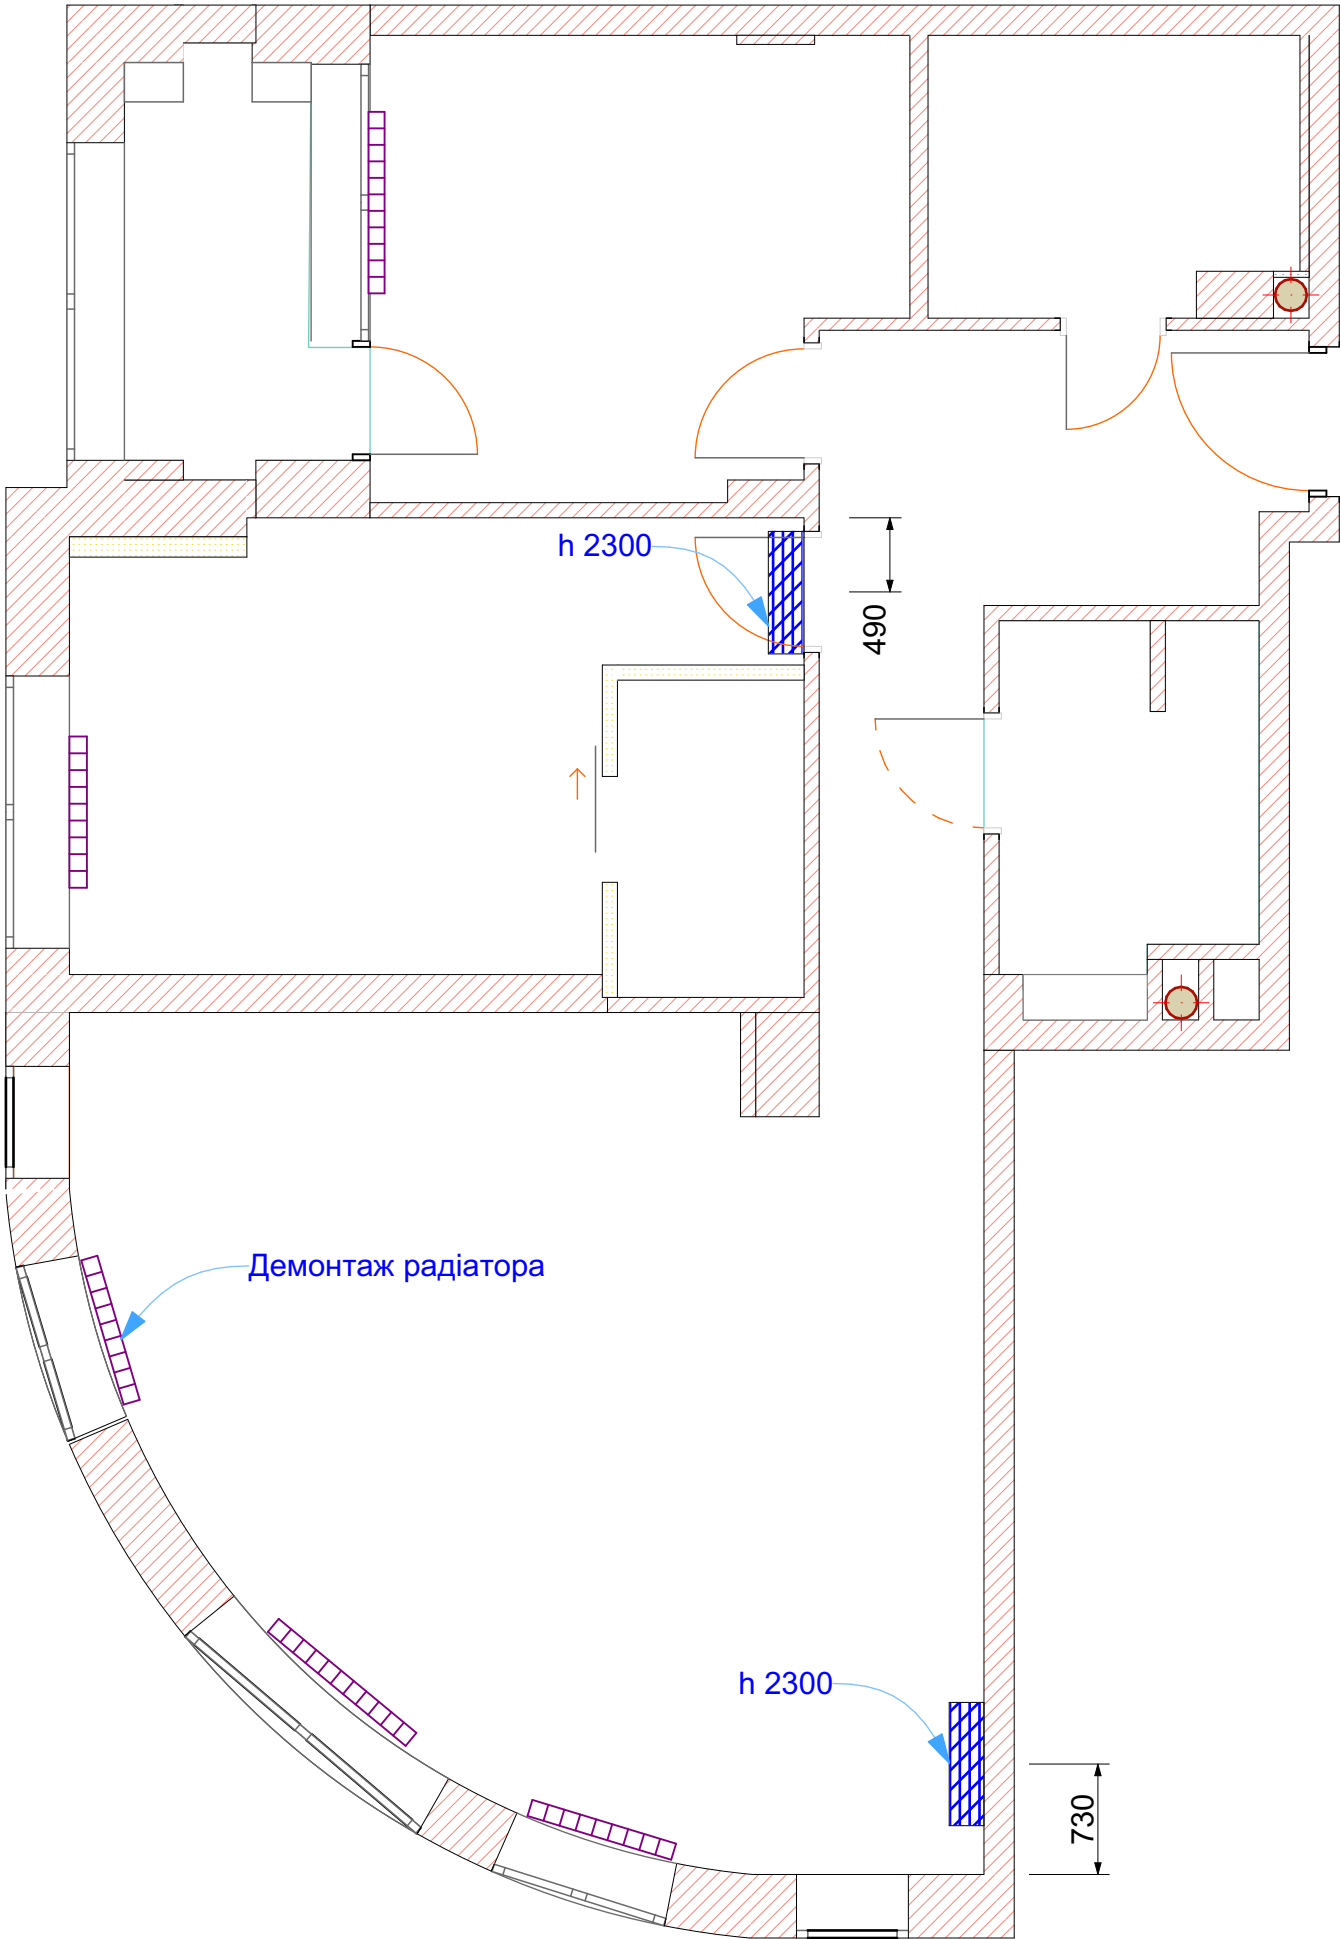


Умовні позначення

-  Внутрішній блок кондиціонера
-  Радіатор

Примітки

						М. Київ, ЖК Республіка			
Ізм.	Кіл.арк.	Арк.	№ док.	Підпис	Дата	ДИЗАЙН-ПРОЕКТ ІНТЕР'ЄРУ КВАРТИРИ	Стадія	Арк.	Аркушів
							ДП	9	
Дизайнер	Василенко Ю.					Схема розташування кондиціонерів та радіаторів			
Замовник									


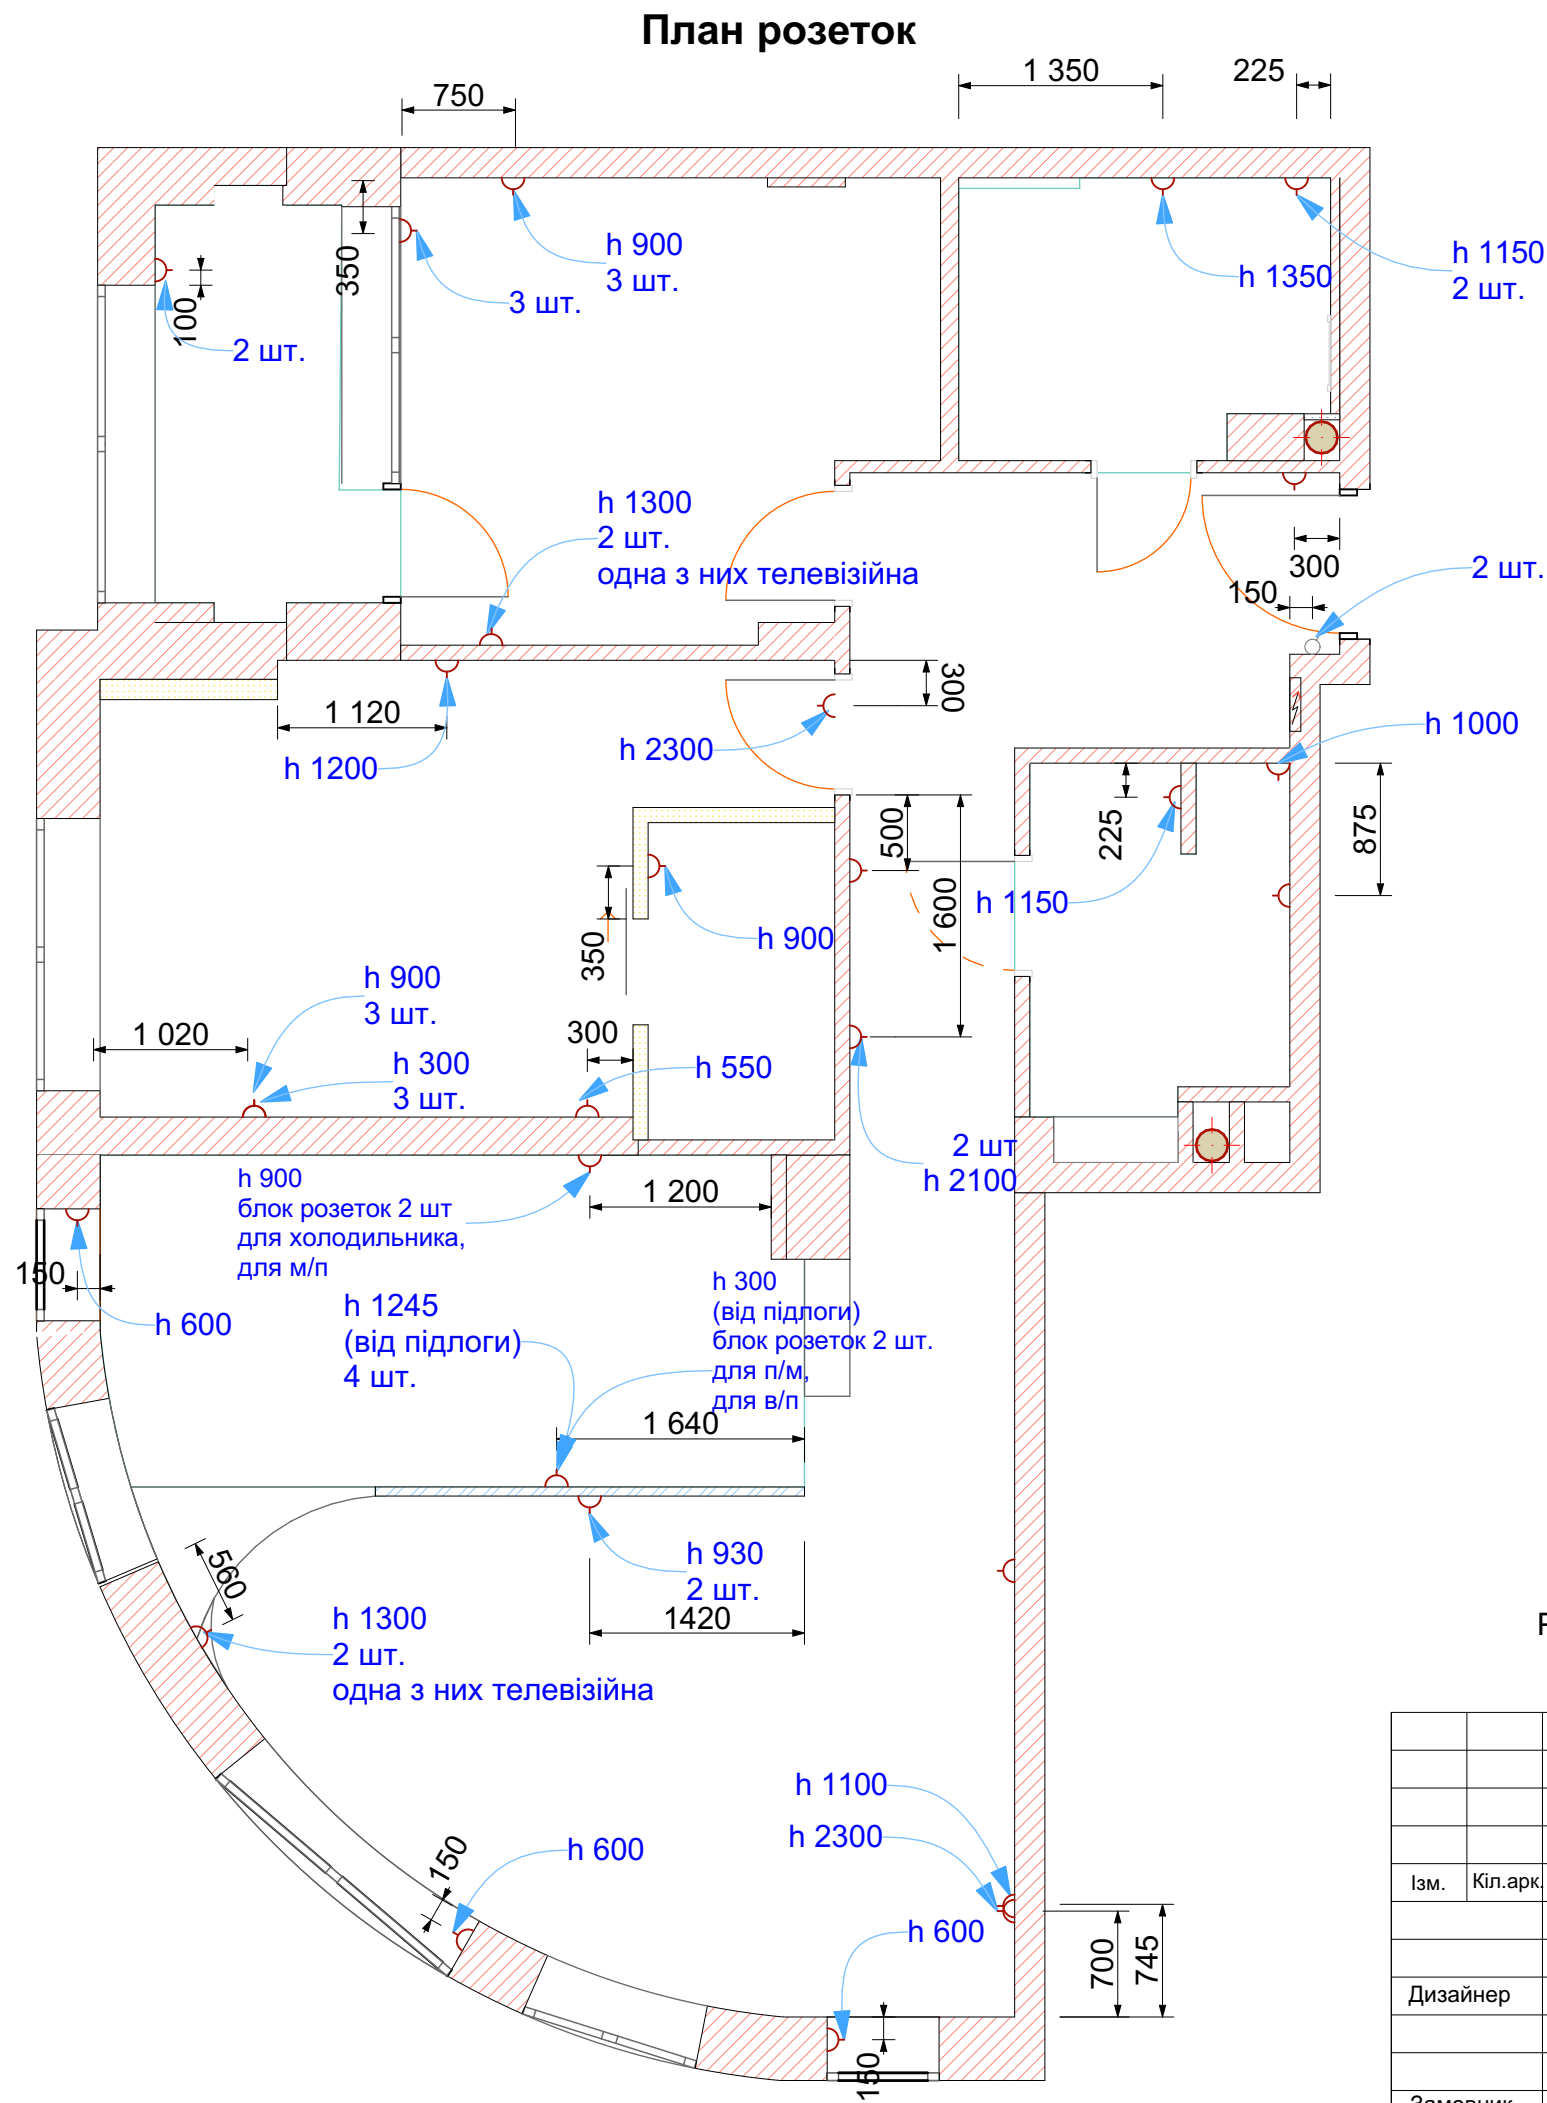


	Вимикач (загальне позначення)		Двополюсна штепсельна розетка для відкритої проводки
	Вимикач однополюсний для відкритої проводки		Двополюсна штепсельна розетка для захованої проводки
	Вимикач однополюсний для захованої проводки		Штепсельна розетка для відкритої проводки з уземлювальним контактом
	Вимикач двополюсний для відкритої проводки		Штепсельна розетка для захованої проводки з уземлювальним контактом
	Вимикач двополюсний для захованої проводки		Здвоєна розетка для відкритої проводки
	Перемикач		Здвоєна розетка для захованої проводки
	Світильник з лампою розжарення		Блок вимикача і штепсельної розетки для відкритої проводки
	Багатоламповий світильник з лампою розжарення (люстра)		Блок з трьох вимикачів і розетки для захованої проводки
	Світильник з люмінесцентними лампами		Електричний дзвінок
	Лінія проводки з трьох провідників		Електричний щит (загальне позначення)
	Розгалужувальна скринька		Увідний розподільний щит

Розетки розташовуються на h 300, вимикачі h 900.

						М. Київ, ЖК Республіка			
Ізм.	Кіл.арк.	Арк.	№ док.	Підпис	Дата	ДИЗАЙН-ПРОЕКТ ІНТЕР'ЄРУ КВАРТИРИ	Стадія	Арк.	Аркушів
Дизайнер	Василенко Ю.						ДП	10	
Замовник						План розеток			


Специфікація електрофурнітури. Блоки		
N	Вигляд	Розшифровка
1		Розетка звичайна
2		Вимикач звичайний
3		Вимикач звичайний
4		Вимикач звичайний Вимикач прохідний
1		Вимикач звичайний
1		Розетка звичайна
1		Вимикач звичайний
1		Розетка звичайна Розетка інтернет
1		Вимикач звичайний/вимикач звичайний/вимикач прохідний
1		Вимикач звичайний/Розетка IP20 4шт
		Розетка звичайна/розетка звичайна
		Розетка IP20
		Розетка звичайна
		Розетка звичайна/розетка телевізійна
		Розетка звичайна
		Розетка звичайна
		Розетка звичайна
		Розетка звичайна
		Розетка звичайна
		Вимикач звичайний/вимикач прохідний/розетка звичайна/розетка звичайна/розетка звичайна
		Розетка звичайна/розетка звич./інтернет-розетка
		Вимикач прохідний/розетка звичайна/вимикач звичайний
		Вимикач звичайний
		Розетка звичайна
		Розетка IP40/Вимикач звичайний
		Розетка IP40
		Розетка IP40
		Вимикач звичайний/Розетка IP40/Розетка IP40
		Розетка IP40

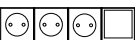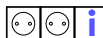Специфікація електрофурнітури. Блоки		
N	Вигляд	Розшифровка
		Розетка звичайна/розетка телевізійна
		Розетка звичайна/розетка звичайна/розетка звичайна/вимикач звичайний
		Розетка звичайна/розетка звич./інтернет-розетка
		Розетка звичайна/розетка звичайна

Специфікація електрофурнітури. Рамки			
N	Вигляд	Розшифровка	Кількість
		Рамка одинарна	17 шт.
		Рамка подвійна	8 шт.
		Рамка потрійна	5 шт.
		Рамка на 4 пости	1 шт.
		Рамка на 5 постів	2 шт.

						М. Київ, ЖК Республіка			
Ізм.	Кіл.арк	Арк.	№ док.	Підпис	Дата				
						ДИЗАЙН-ПРОЕКТ ІНТЕР'ЄРУ КВАРТИРИ	Стадія	Арк.	Аркушів
Дизайнер	Василенко Ю.						ДП	11	
						План вимикачів			
Замовник									

План вимикачів і світильників

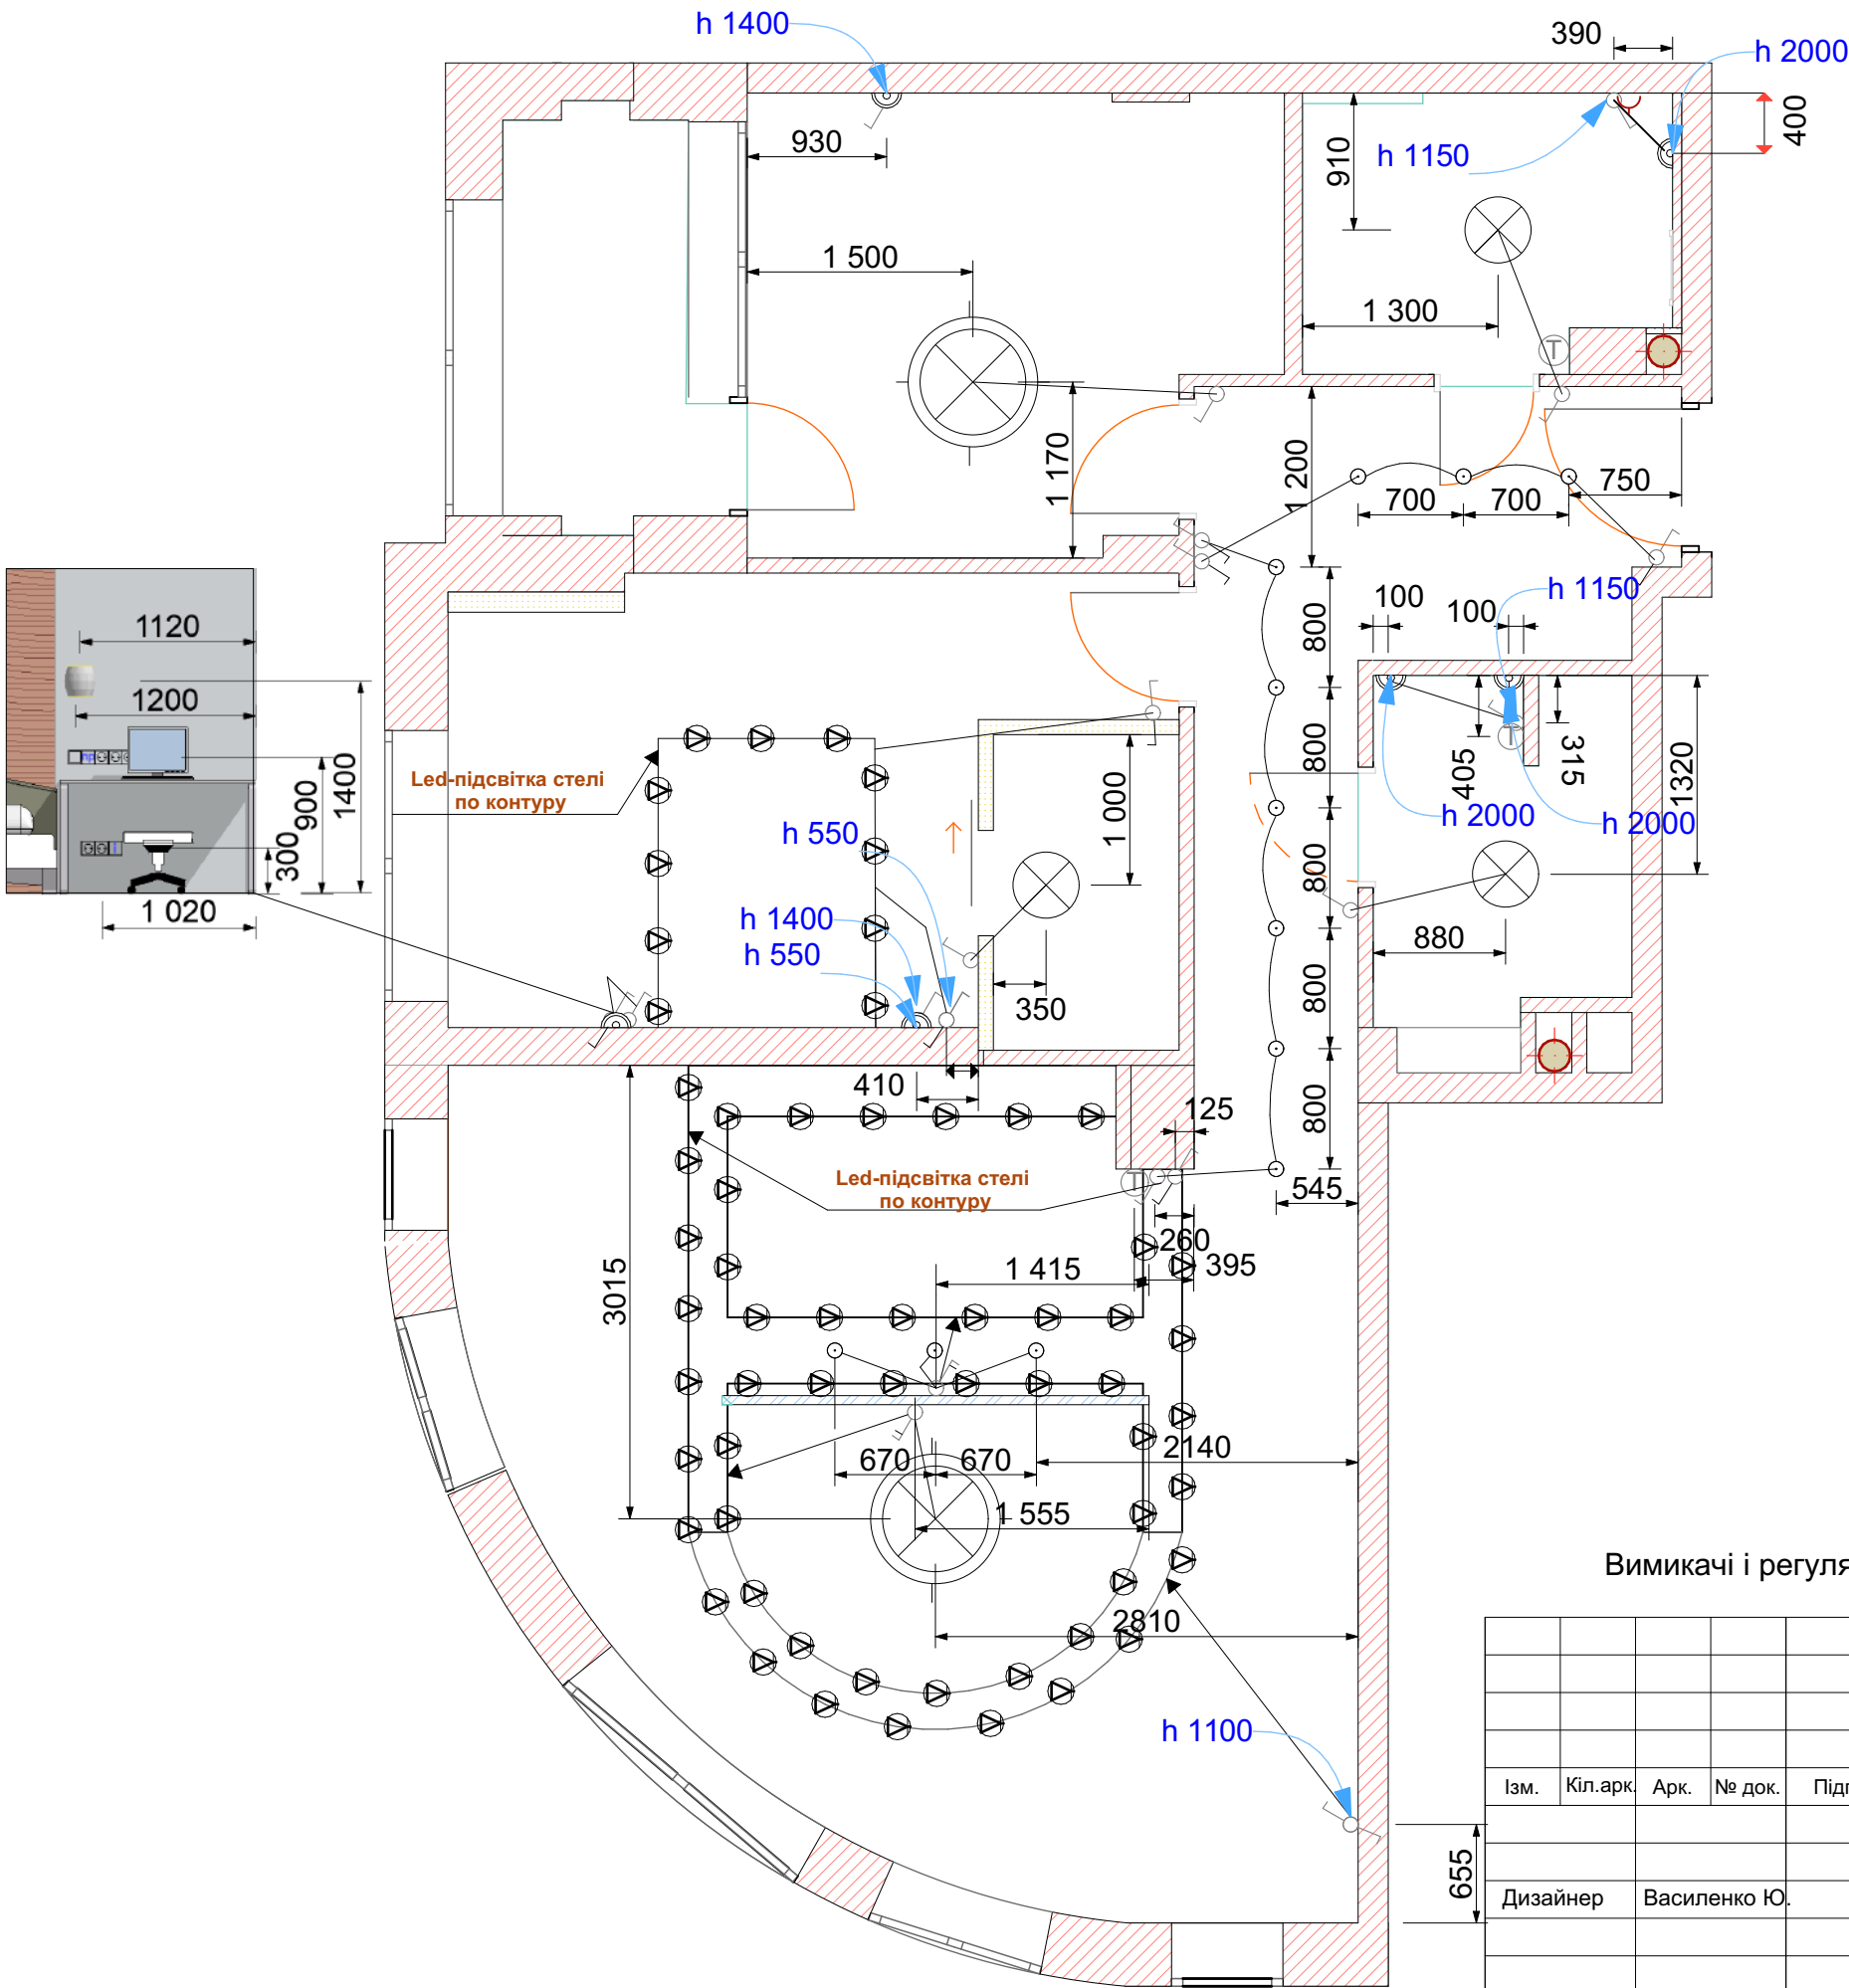

Умовні позначення

- Вимикач
- Вимикач двоклавішний
- Вимикач прохідний
- Регулятор теплої підлоги
- Підвісний світильник
- Точковий світильник
- Led-стрічка
- Настінний світильник
- Степловий світильник





Вимикачі і регулятори теплої підлоги розташовуються h 900

						М. Київ, ЖК Республіка				
Ізм.	Кіл.арк.	Арк.	№ док.	Підпис	Дата					
						ДИЗАЙН-ПРОЕКТ ІНТЕР'ЄРУ КВАРТИРИ		Стадія	Арк.	Аркушів
Дизайнер	Василенко Ю.							ДП	12	
						План вимикачів і світильників				
Замовник										

Специфікація освітлювального обладнання


N	Вигляд	Найменування	Кількість	Примітки
1		Стельова дерев'яна люстра кит. підвісний світильник для дитячої кімнати	1 шт	
2		Подвесной светильник (кухня)	1 шт	FREYA FR6042PL- L86W ETHAN
3		Бра	1 шт (дитяча) 2 шт (спальня)	IDEAL LUX TICK 238944
4		Точковий світильник	9 шт (коридор)	NOWODVORSKI 78645
5		Стельовий світильник	1 шт (ванна кімната)	NORDLUX 51284
6		Стельовий світильник	1 шт (гостьовий санвузол)	NORDLUX 51291
7		Стельовий світильник	1 шт (гардероб)	EGLO 30953
8		Люстра-підвіс	3 шт (над кухонною поверхнею)	VASMAR 53299
9		Підсвітка для дзеркала	1 шт (ванна кімната)	VASMAR 53366
10		Підсвітка для дзеркала	2 шт (гостьовий санвузол)	IDEAL LUX 47834

						М. Київ, ЖК Республіка			
Ізм.	Кіл.арк.	Арк.	№ док.	Підпис	Дата				
						ДИЗАЙН-ПРОЕКТ ІНТЕР'ЄРУ КВАРТИРИ	Стадія	Арк.	Аркушів
							ДП	13	
Дизайнер	Василенко Ю.								
						Специфікація освітлювального обладнання			
Замовник									

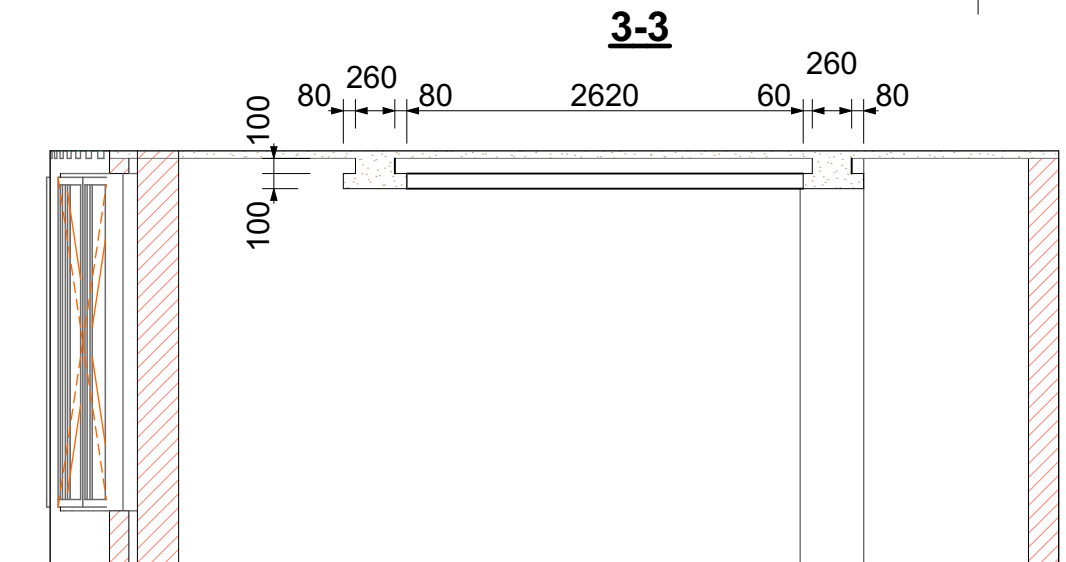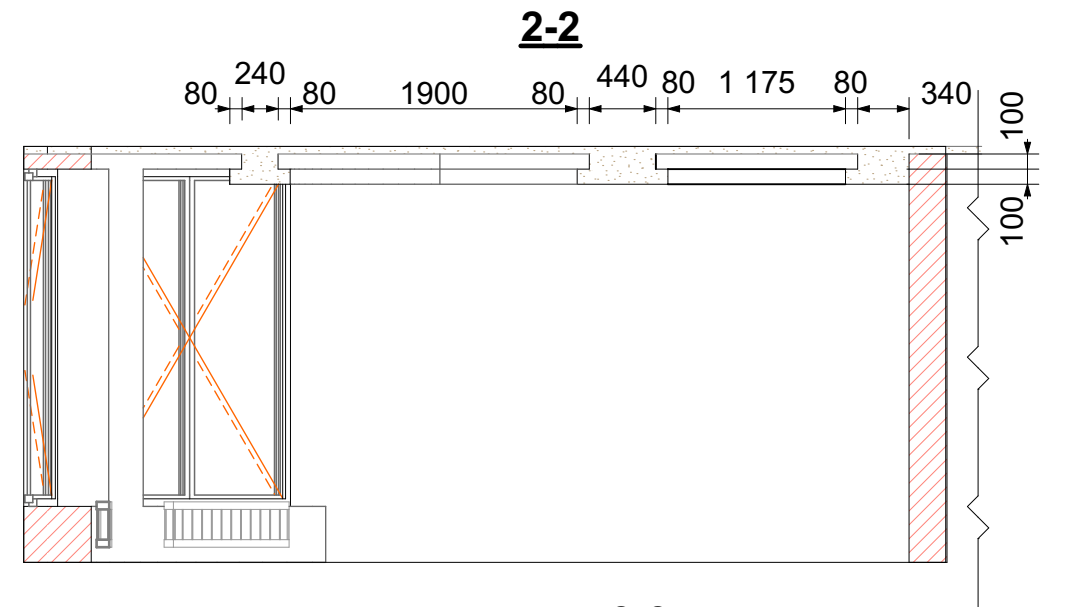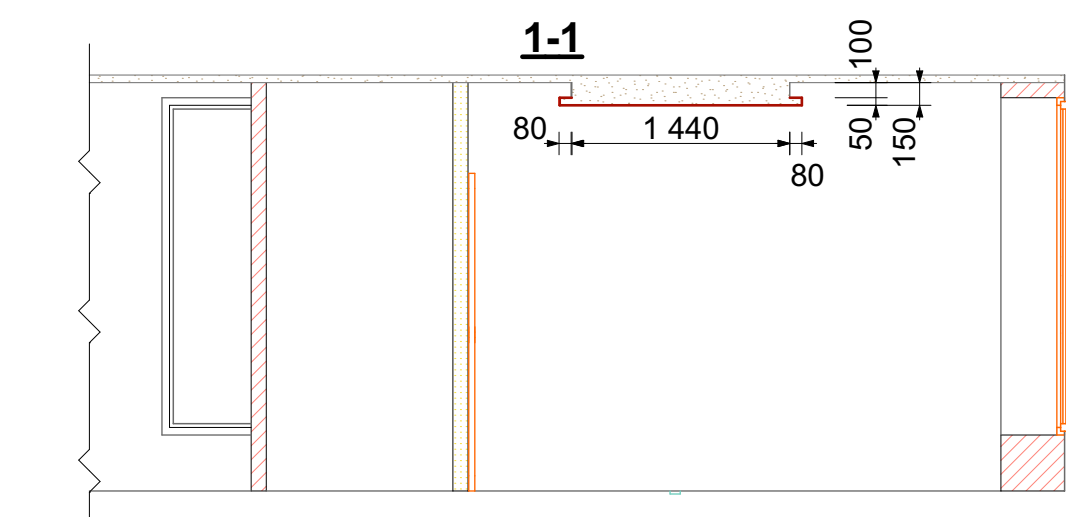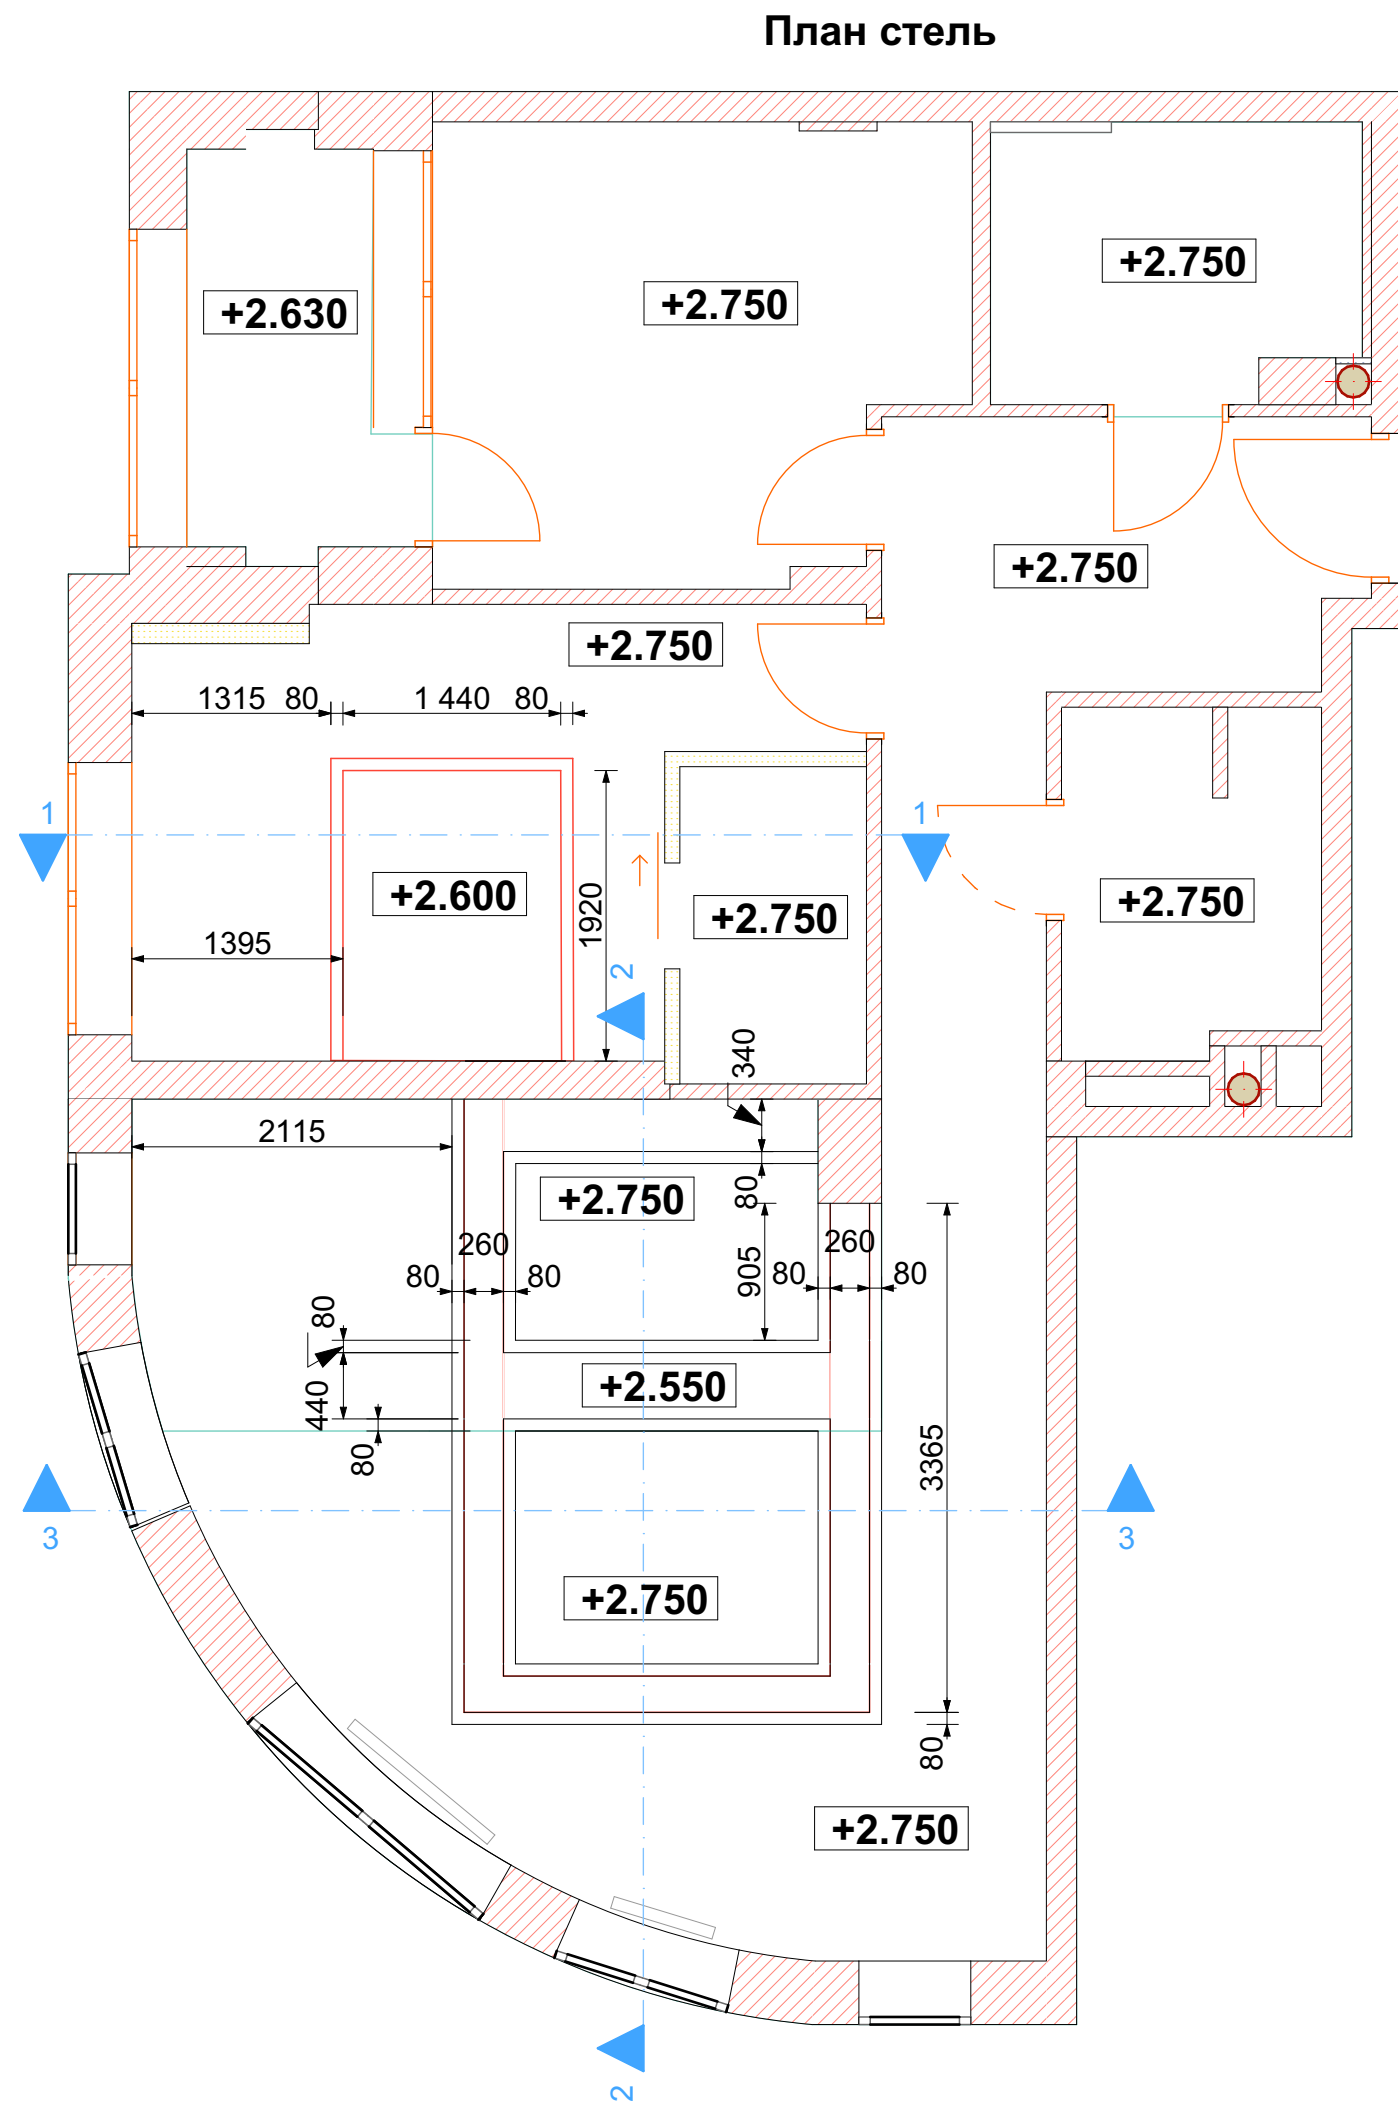

Примітки



						М. Київ, ЖК Республіка			
Ізм.	Кіл.арк.	Арк.	№ док.	Підпис	Дата				
						ДИЗАЙН-ПРОЕКТ ІНТЕР'ЄРУ КВАРТИРИ	Стадія	Арк.	Аркушів
Дизайнер	Василенко Ю.						ДП	14	
						План стель			
Замовник									

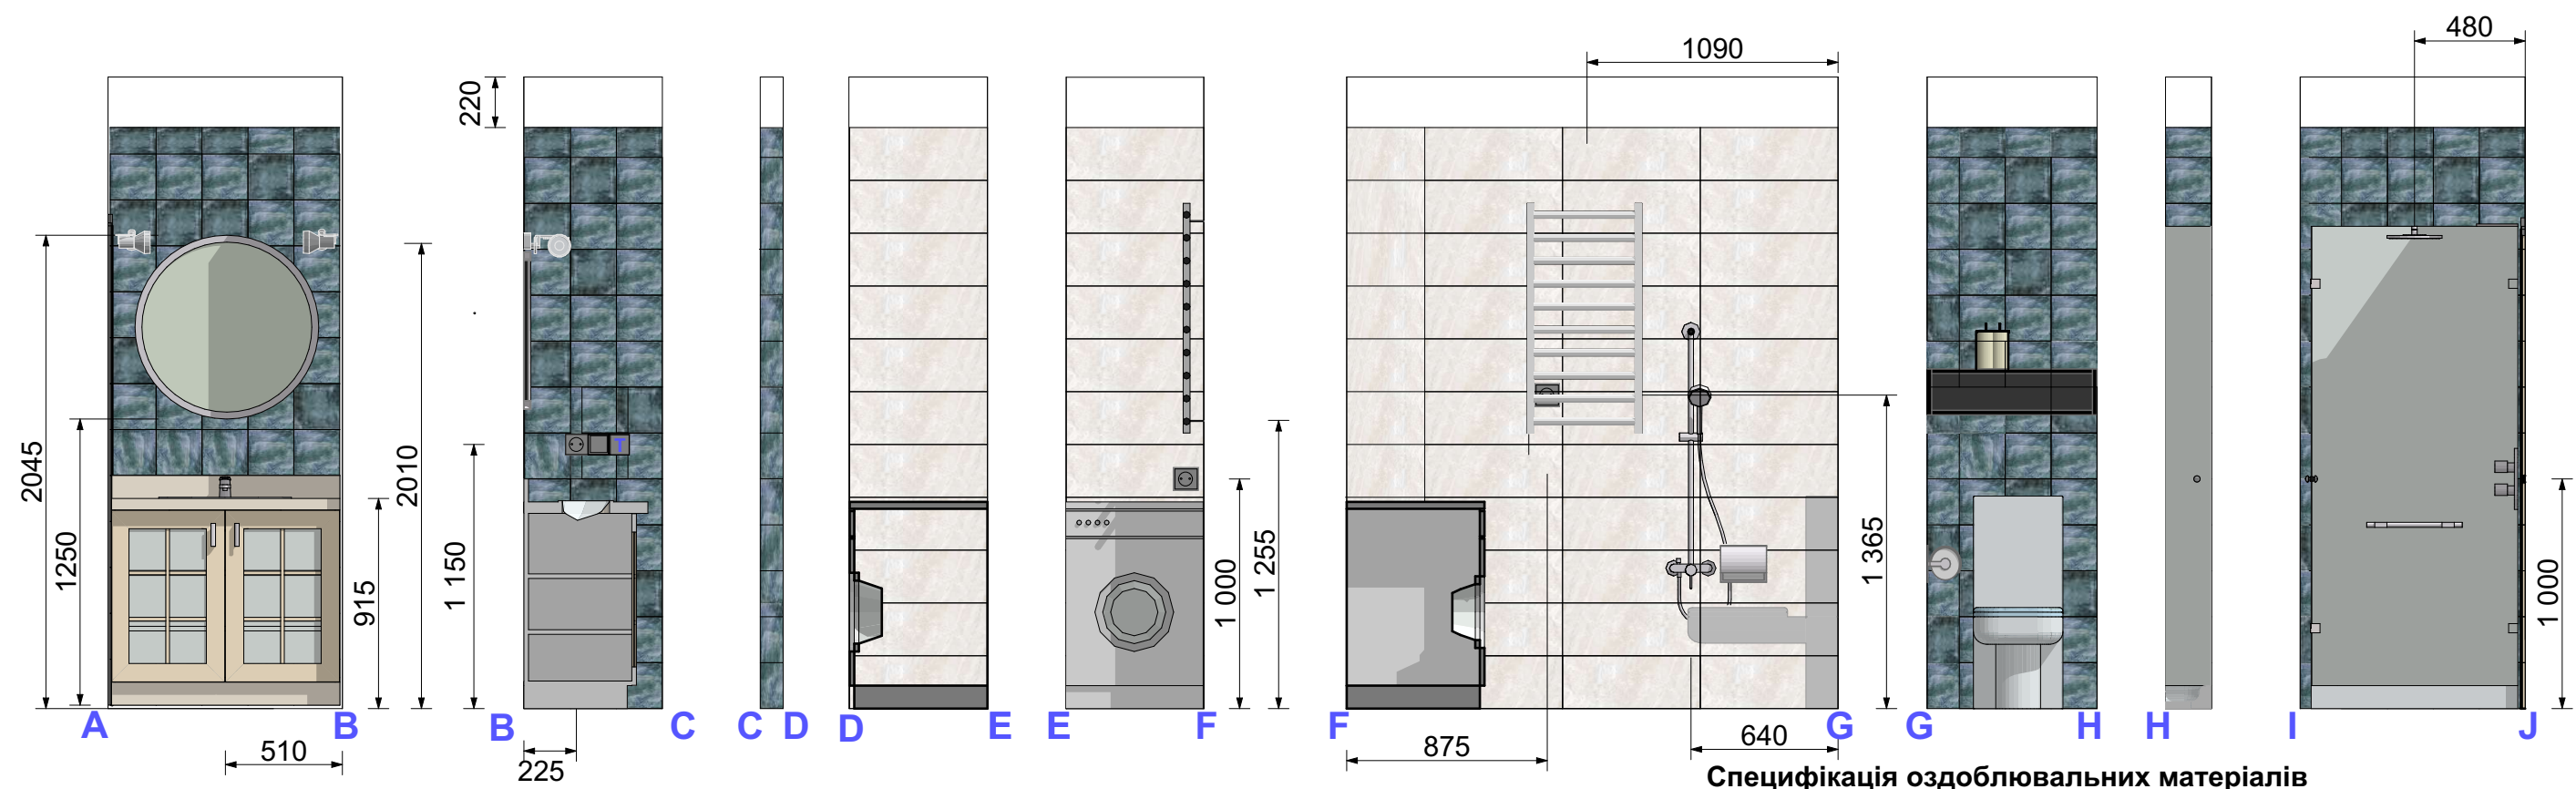

Специфікація оздоблювальних матеріалів


N	Вигляд	Найменування	Кількість
1		Плитка MAINZU LIVORNO BLU 200X200X8	10.72 м² (273 шт.)
2		Плитка Интеркерама Viking Бежевая Светлая 2360 102 021 Стена 230x600	11.06 м² (90 шт.)
3		Підлогова плитка MAINZU LIVORNO PAV. BLU 20x20x9	3.82 м² (105 шт.)
4		Краска Feidal Innenlatex Seidenmatt шелковистый мат белый	5.87 м² (стеля і верхня частина стін)

Перед придбанням плитки рекомендується врахувати запас 5% на підрізку та можливе биття під час різки.
Фарбування стелі робиться мінімум у 2 шари.

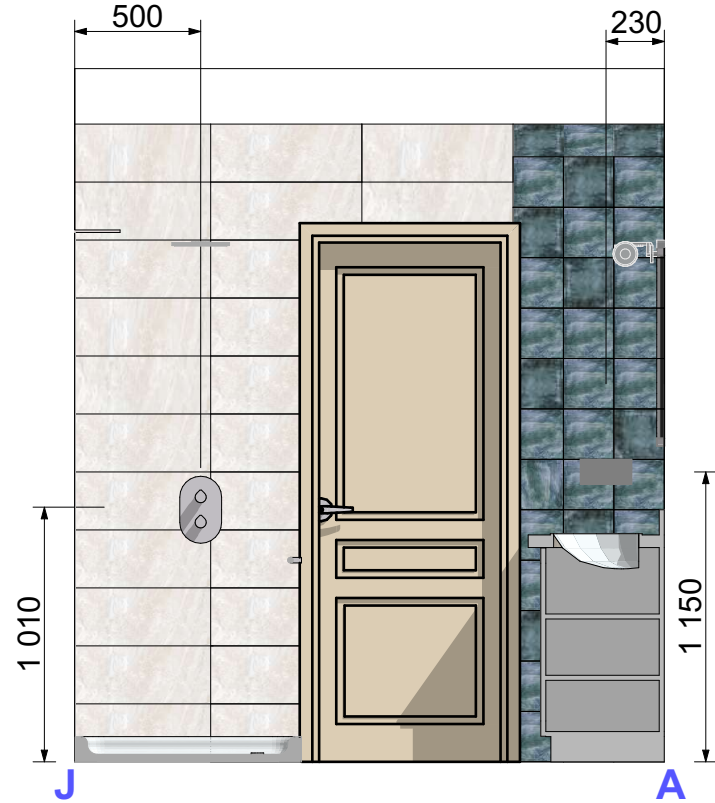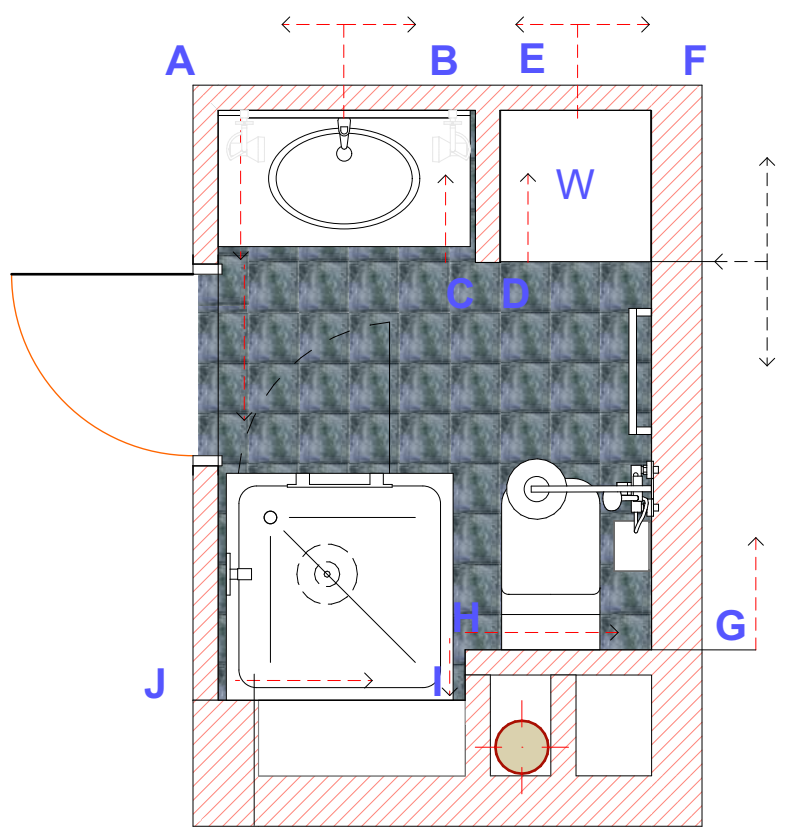

--- Початок розкладання настінної плитки
--- Початок розкладання підлогової плитки

						М. Київ, ЖК Республіка			
Ізм.	Кіл.арк.	Арк.	№ док.	Підпис	Дата	ДИЗАЙН-ПРОЕКТ ІНТЕР'ЄРУ КВАРТИРИ	Стадія	Арк.	Аркушів
Дизайнер	Василенко Ю.						ДП	15	
Замовник						Розгортки стін гостьового санвузла			

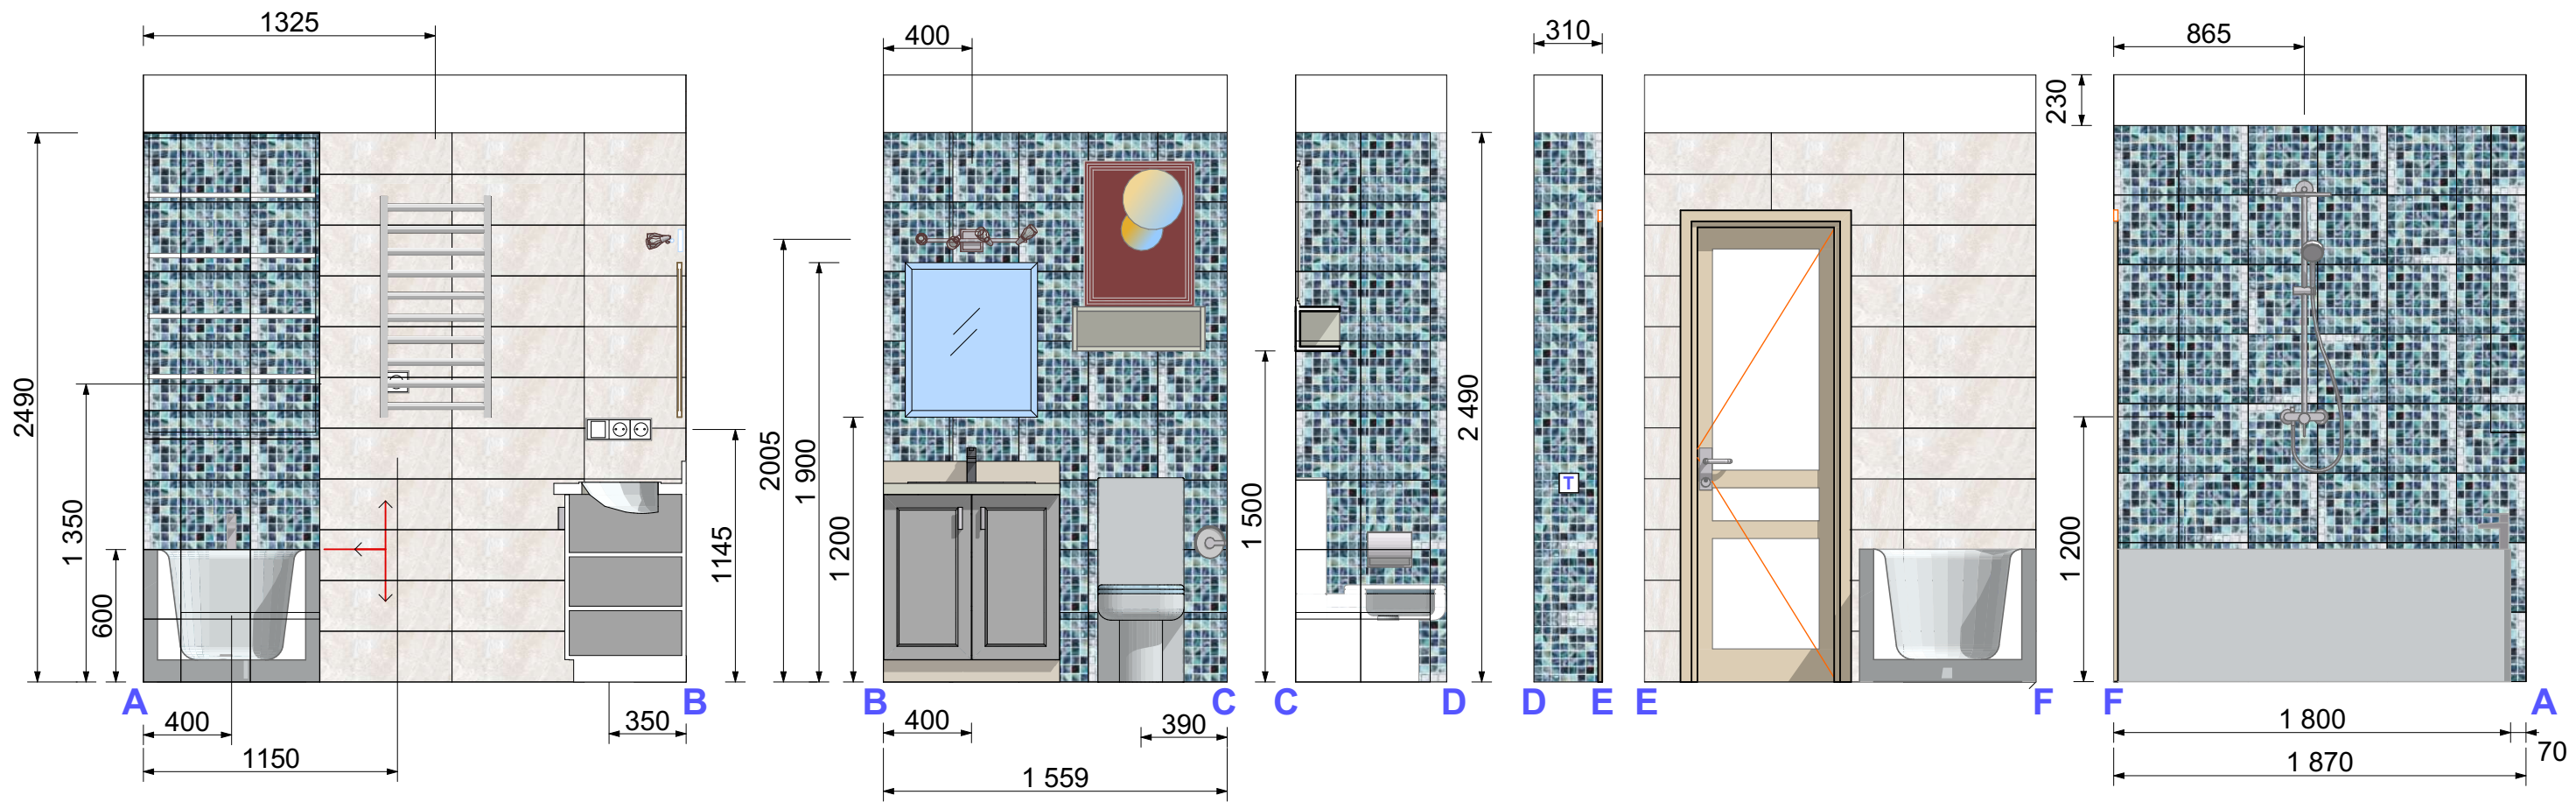

Специфікація оздоблювальних матеріалів

N	Вигляд	Найменування	Кількість
1		Мозаика 31,5*31,5 Nature Royal 5604 (38*38)	14.16 м ² (стіни)
2		Плитка Интеркерама Viking Бежевая Светлая 2360 102 021 Стена 230x600	8.56 м ² 66 шт
3		Мозаика 31,5*31,5 Nature Royal 5604 (38*38)	4.3 м ² (підлога)
4		Краска Feidal Innenlatex Seidenmatt шелковистый мат белый	6.67м ² (стеля і верхня частина стін)

Перед придбанням плитки рекомендується врахувати запас 5% на підрізку та можливе биття під час різки.
Фарбування стелі робиться мінімум у 2 шари.

						М. Київ, ЖК Республіка			
Ізм.	Кіл.арк.	Арк.	№ док.	Підпис	Дата	ДИЗАЙН-ПРОЕКТ ІНТЕР'ЄРУ КВАРТИРИ	Стадія	Арк.	Аркушів
Дизайнер	Василенко Ю.						ДП	16	
Замовник						Розгортки стін ванної кімнати			




Специфікація сантехнічного обладнання гостьового санвузла

N	Вигляд	Найменування	Кількість	Примітки
1		Умивальник врізний	1 шт	CATALANO CANOVA ROYAL 50x35 1S50CN00
2		Душова кабіна	1 шт	Diamond Premium DP001.2 cipe скло 90x90x210
3		Унітаз підлоговий	1 шт	Quarter Bath Deep 63 см с бачком, сливным механизмом и крышкой Standart, белый
4		Змішувач для умивальника	1 шт	AM.PM Gem F9092000
5		Душовий комплект зі змішувачем	1 шт	Ravak TE 092.00/150 Душова штанга з термостатичним змішувачем і душовою лійкою
6		Прально-сушильна машина	1 шт	Samsung WD10T754CBH/ UA
7		Рушникосушарка електрична	1 шт	Рушникосушарка електрична біла KOSSER Герда 1000x500 EL з терморегулятором , підключення ліворуч
8		Гігієнічний душ	1 шт	Sanitary Fittings, Nobili AV00600CR

Специфікація сантехнічного обладнання ванної кімнати

N	Вигляд	Найменування	Кількість	Примітки
1		Умивальник врізний	1 шт	CATALANO CANOVA ROYAL 50x35 1S50CN00
2		Ванна з комплект(опори, бічні панелі)	1 шт	Ravak DOMINO II 180x80
3		Унітаз підлоговий	1 шт	Quarter Bath Deep 63 см с бачком, сливным механизмом и крышкой Standart, белый
4		Змішувач для умивальника	1 шт	AM.PM Gem F9092000
5		Змішувач для ванни	1 шт	HANSGROHE LOGIS 71402000
6		Душовий комплект	1 шт	Grohe New Tempesta System 200 Душова система Flex із перемикачем настінного монтажу
7		Рушникосушарка електрична	1 шт	Рушникосушарка електрична біла KOSSER Герда 1000x500 EL з терморегулятором , підключення ліворуч

Ізм.	Кіл.арк	Арк.	№ док.	Підпис	Дата				
Дизайнер		Василенко Ю.							
Замовник									
						М. Київ, ЖК Республіка			
						ДИЗАЙН-ПРОЕКТ ІНТЕР'ЄРУ КВАРТИРИ		Стадія	Арк.
								ДП	17
						Специфікація сантехнічного обладнання ванної кімнати та гостьового санвузла		Аркушів	

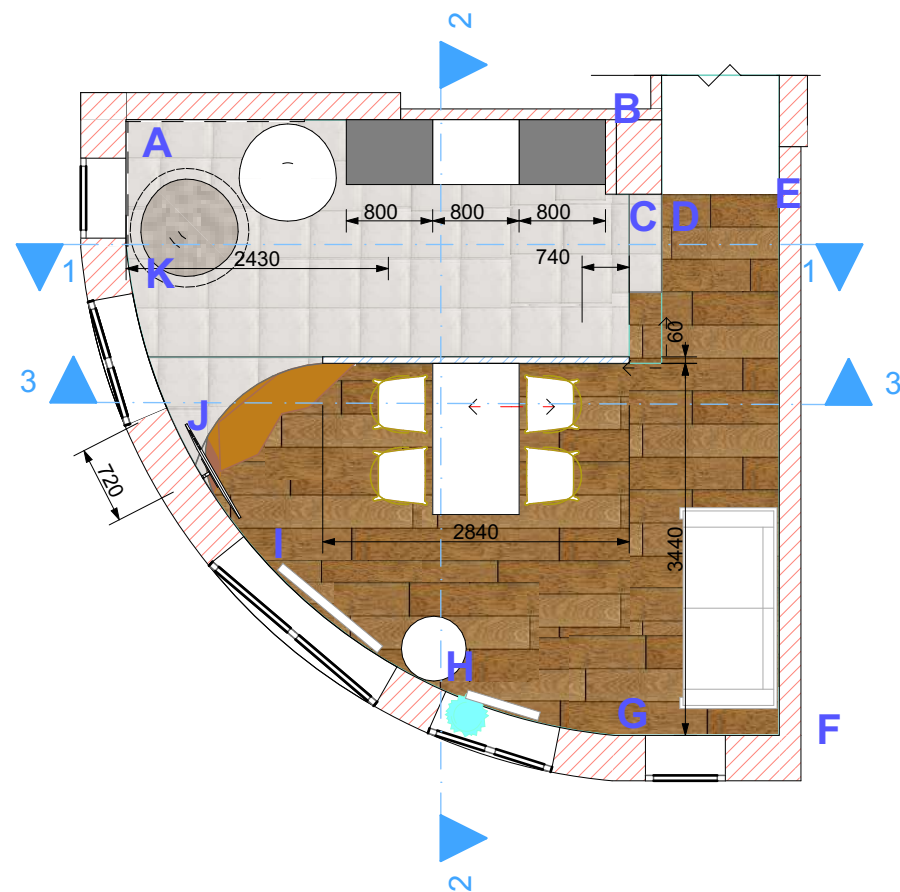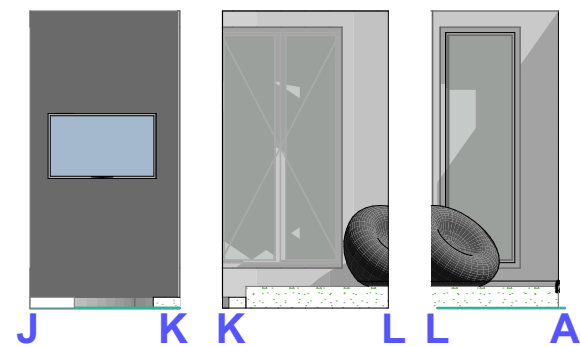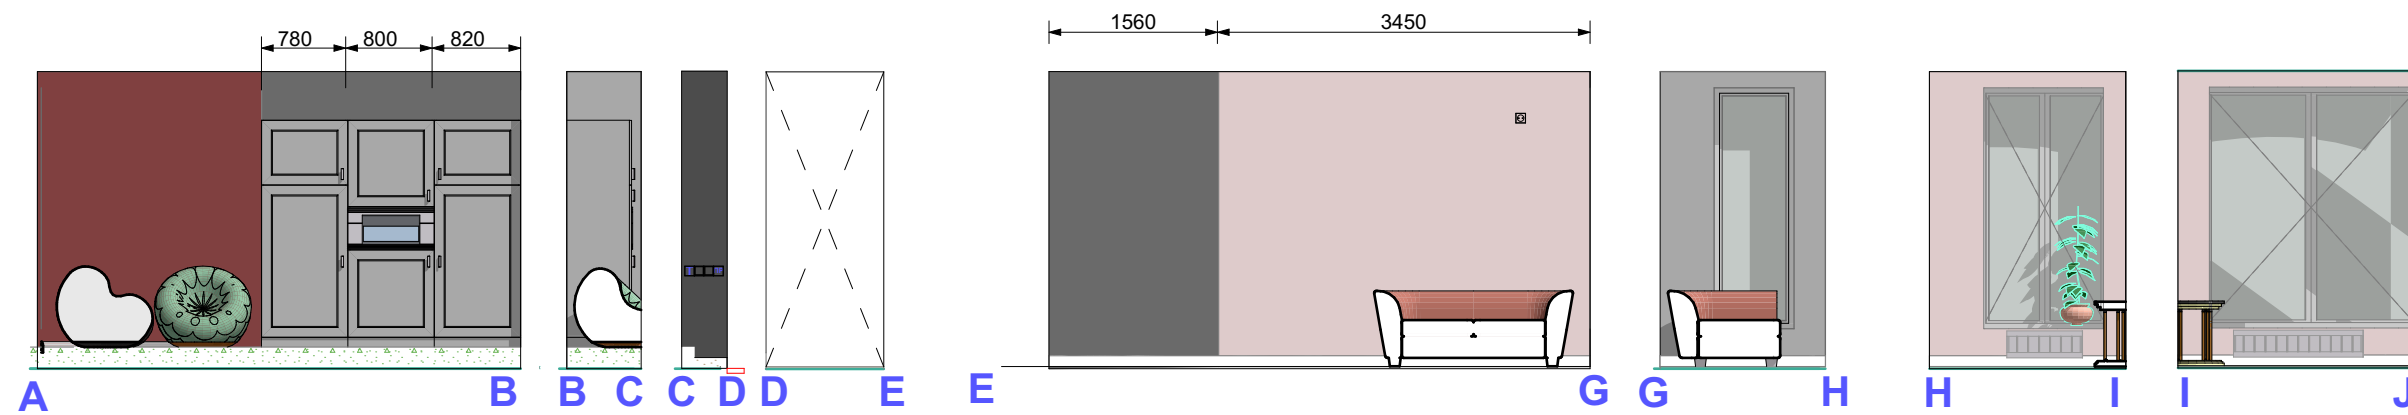


< - - - - - Початок розкладання настінної плитки
< - - - - - Початок розкладання підлогової плитки

Специфікація оздоблювальних матеріалів

N	Вигляд	Найменування	Кількість
1		Керамограніт 8x20x20 см MAINZU Palazzo Bianco	19.14 м² (подіум та перегородка)
2		Плінтус з керамограніту Н=10 см	3.54 м.п.
3		ArcoBaleno, Колекція «П'ємонт» - Канобіо 15x140x900мм	18.28 м²
4		Плінтус дерев'яний Н=10 см	3.54 м.п.
5		Renilux LINO 7 шелковистый мат NCS S 3050-R	6.6 м²
6		Renilux LINO 7 шелковистый мат NCS S 0603-Y80R	16.21 м²
7		Renilux LINO 7 шелковистый мат NCS S 6005-Y80R	21.19 м²

Дивитися лист разом з листом 19 Переріз 1-1, 2-2, листом 20 Переріз 3-3.


						М. Київ, ЖК Республіка			
Ізм.	Кіл.арк.	Арк.	№ док.	Підпис	Дата	ДИЗАЙН-ПРОЕКТ ІНТЕР'ЄРУ КВАРТИРИ	Стадія	Арк.	Аркушів
Дизайнер	Василенко Ю.						ДП	18	
						Розгортки стін кухні			
Замовник									

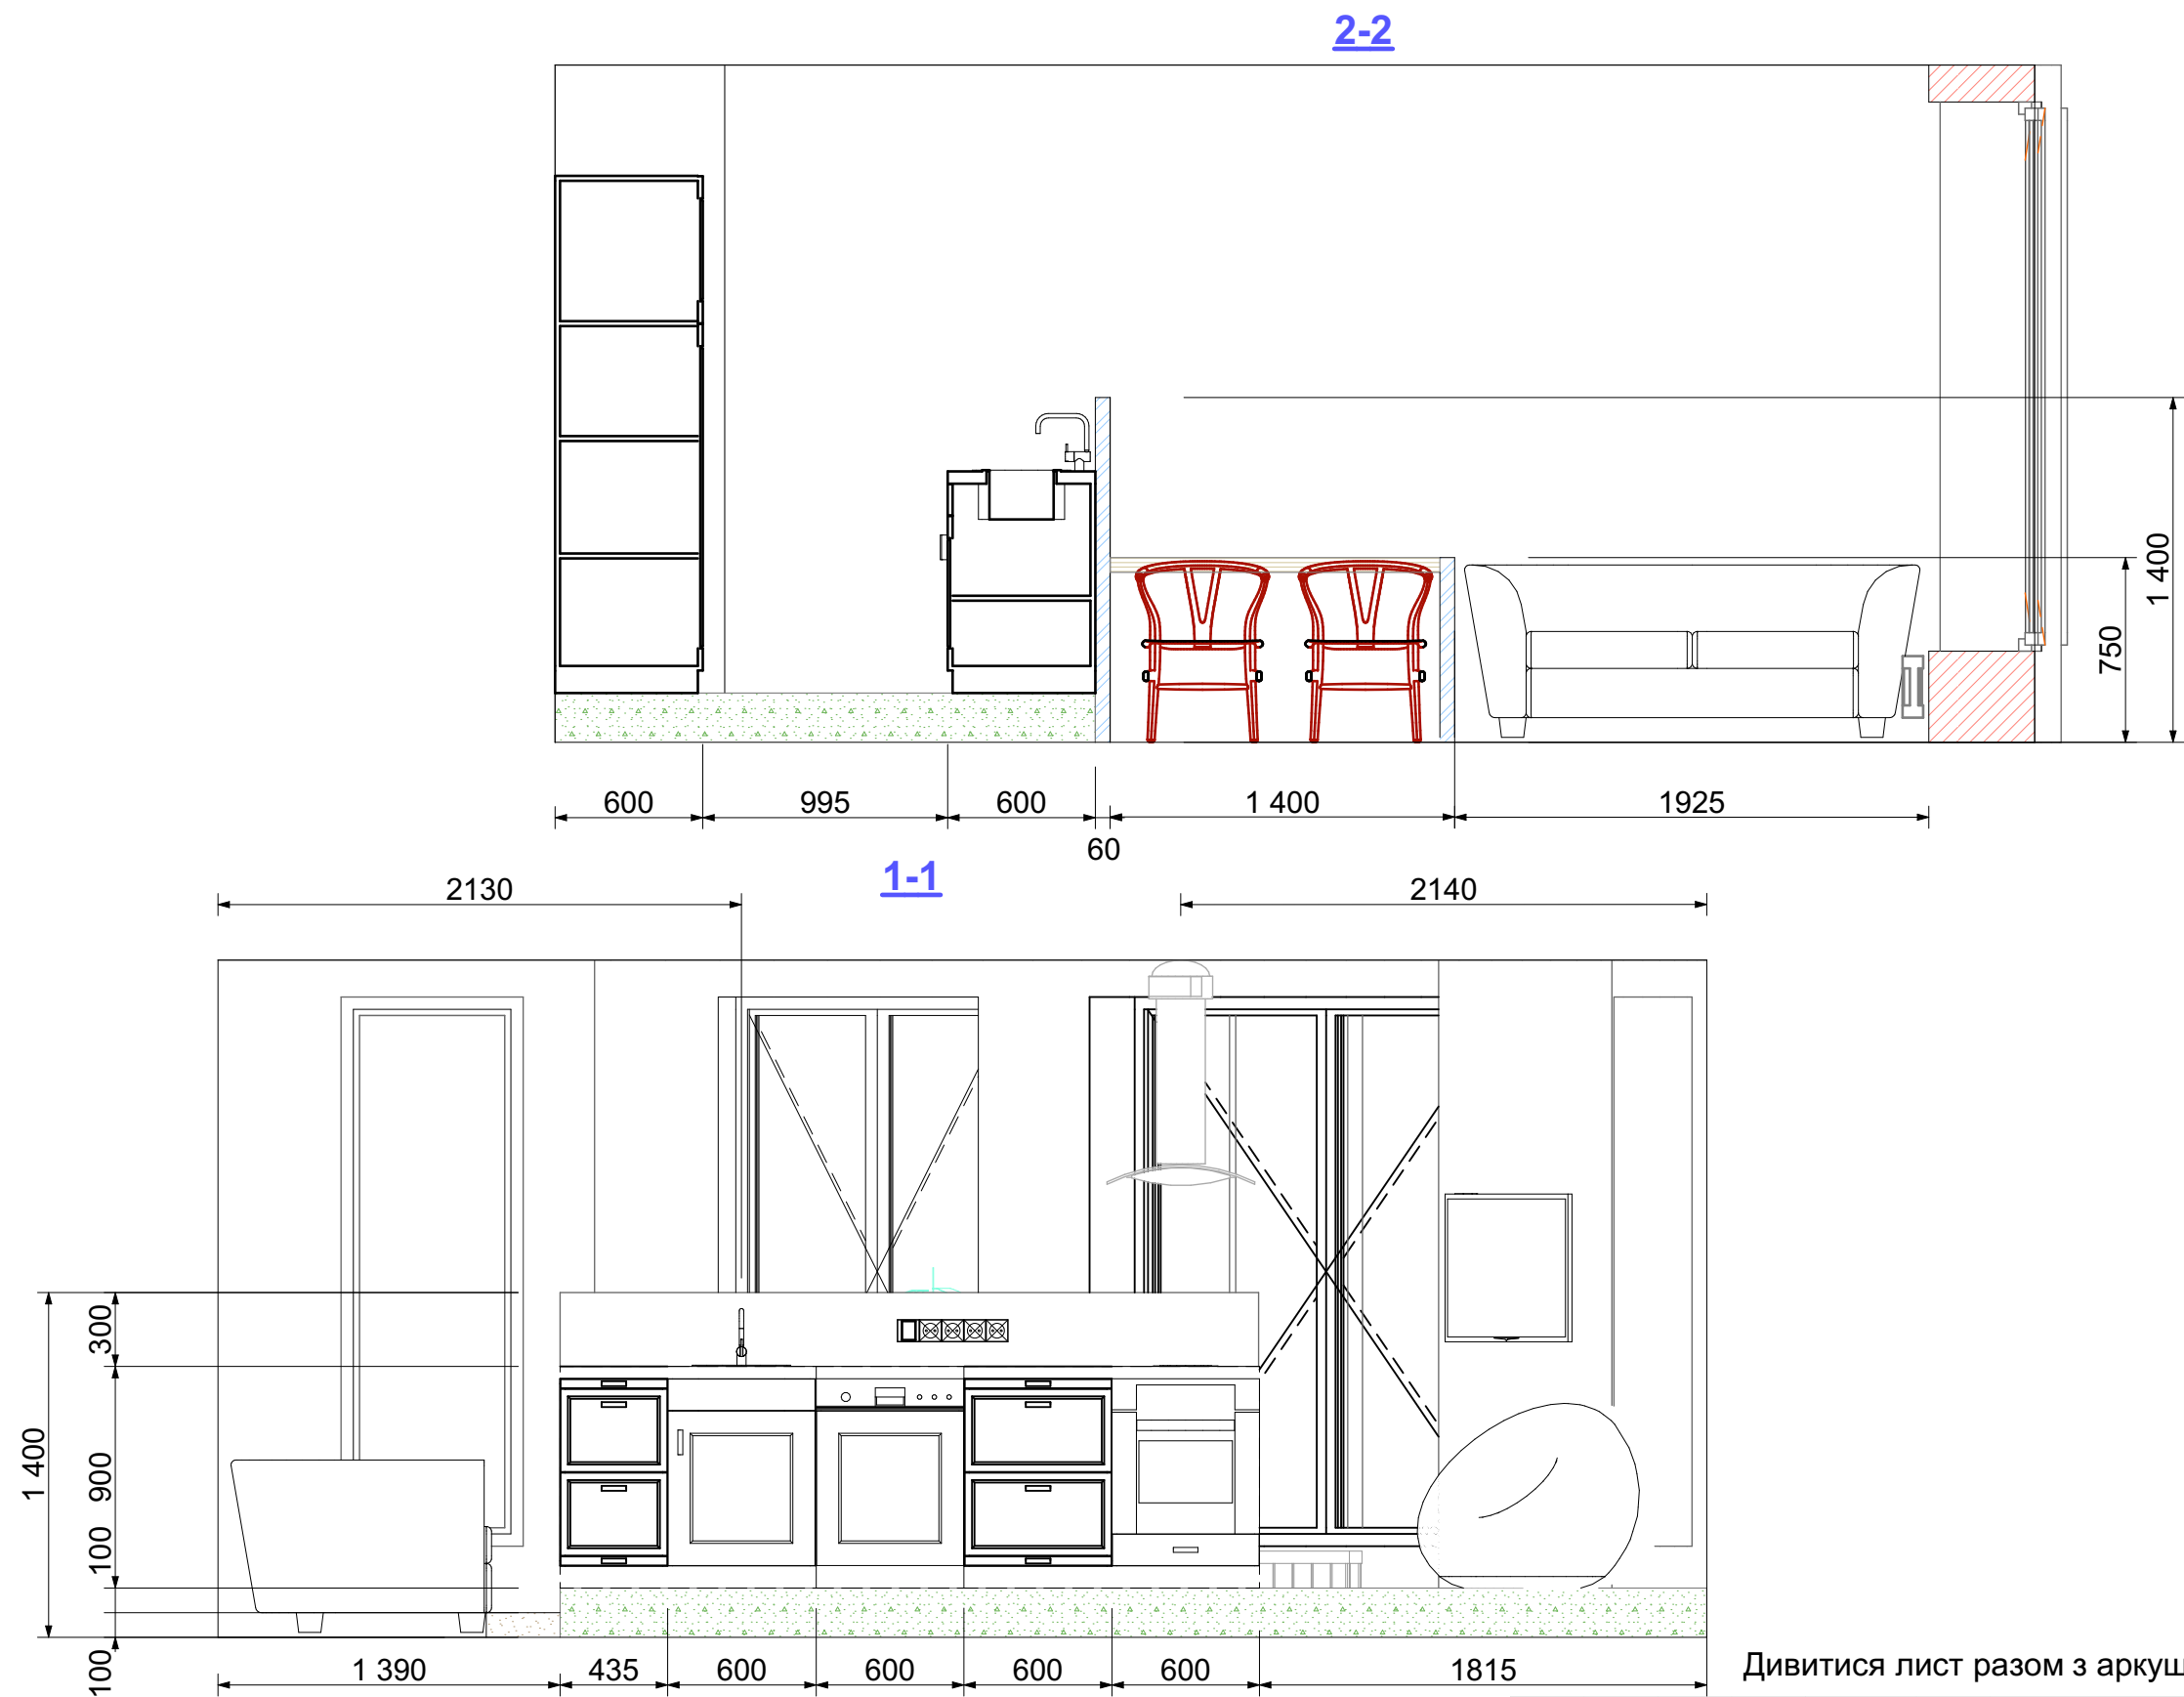

Дивитися лист разом з аркушем 18 Кухня-вітальня: вид зверху, розгортки




						М. Київ, ЖК Республіка			
Ізм.	Кіл.арк.	Арк.	№ док.	Підпис	Дата	ДИЗАЙН-ПРОЕКТ ІНТЕР'ЄРУ КВАРТИРИ	Стадія	Арк.	Аркушів
Дизайнер	Василенко Ю.						ДП	19	
Замовник						Переріз 1-1, 2-2			

3-3

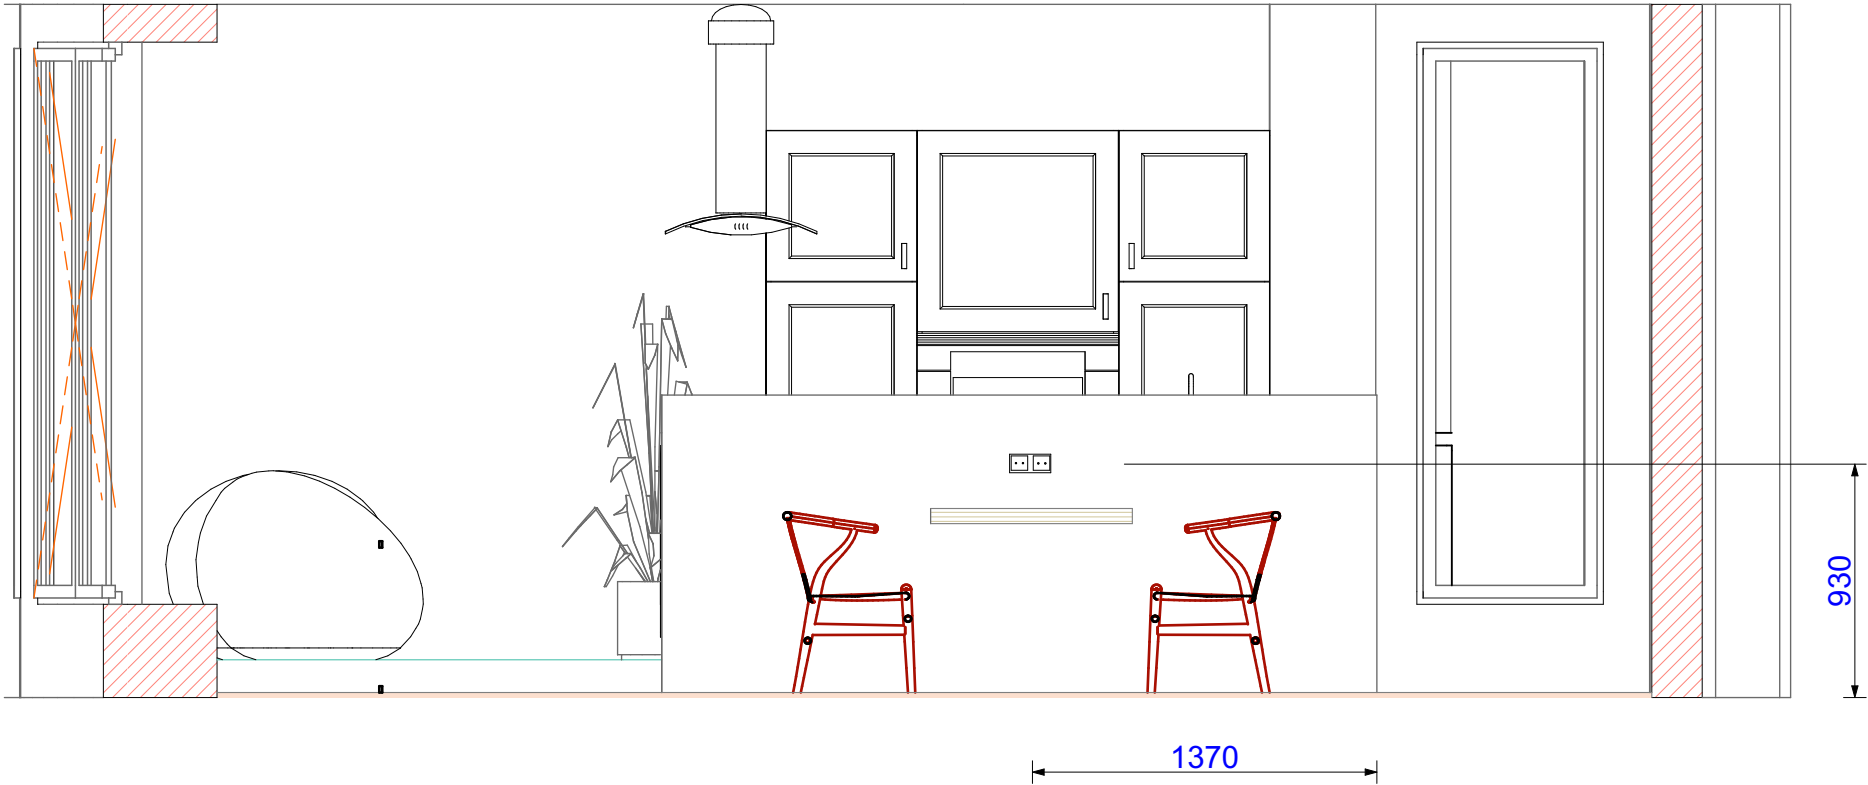

Дивитися лист разом з аркушем 18 Кухня-вітальня: вид зверху, розгортки




						М. Київ, ЖК Республіка			
Ізм.	Кіл.арк.	Арк.	№ док.	Підпис	Дата	ДИЗАЙН-ПРОЕКТ ІНТЕР'ЄРУ КВАРТИРИ	Стадія	Арк.	Аркушів
Дизайнер	Василенко Ю.						ДП	20	
Замовник						Переріз 3-3			

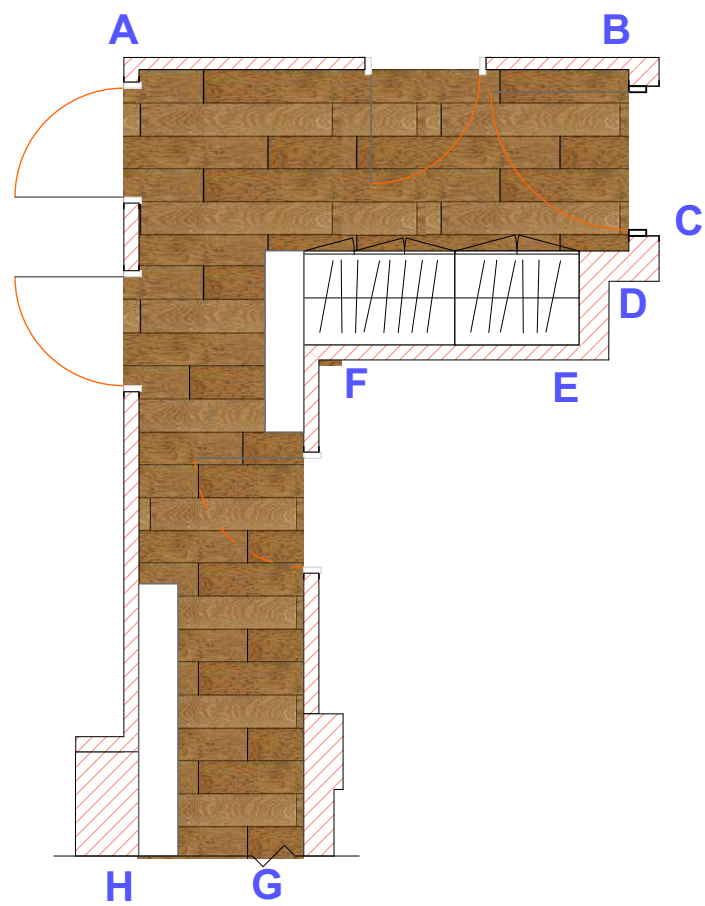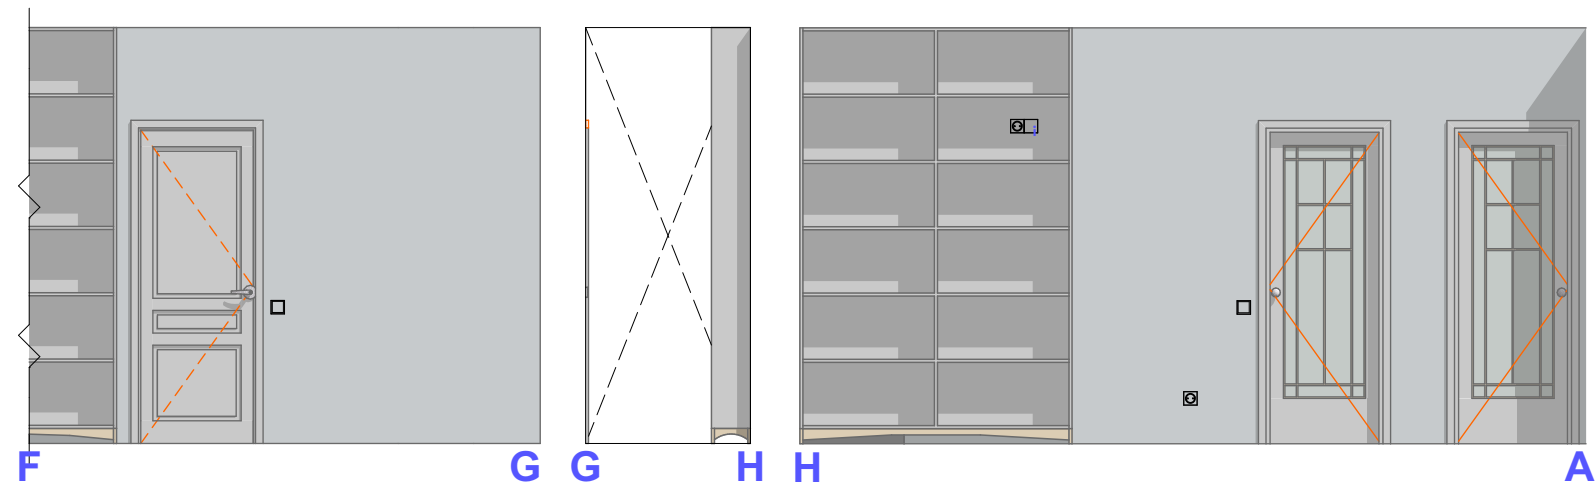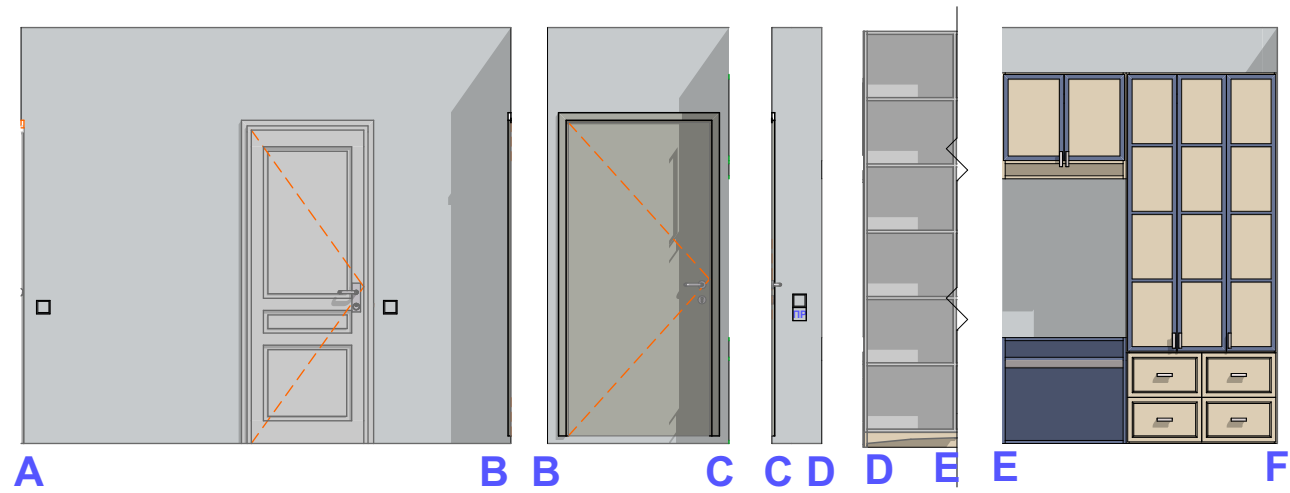

Специфікація оздоблювальних матеріалів

N	Вигляд	Найменування	Кількість
1		ArcoValeno, Колекція «П'ємонт» - Канобіо 15x140x900мм	9.52 м²
2		Renilux LINO 7 шелковистый мат NCS S 0603-Y80R	36.00 м²
3		Фарба акрилова Feidal Innenlatex Seidenmatt шовковистий мат білий	9.52 м²
4		Плінтус дерев'яний Н=10 см	15.77 м.п.

						М. Київ, ЖК Республіка				
Ізм.	Кіл.арк.	Арк.	№ док.	Підпис	Дата					
						ДИЗАЙН-ПРОЕКТ ІНТЕР'ЄРУ КВАРТИРИ		Стадія	Арк.	Аркушів
Дизайнер		Василенко Ю.						ДП	21	
						Розгортки стін коридору				
Замовник										

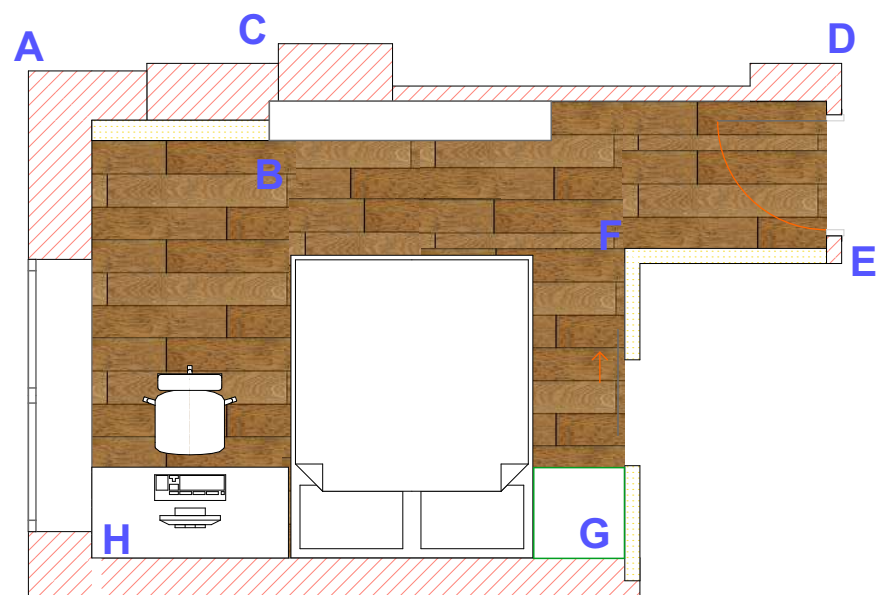
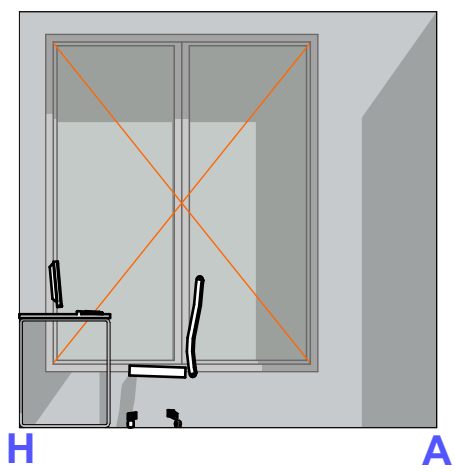
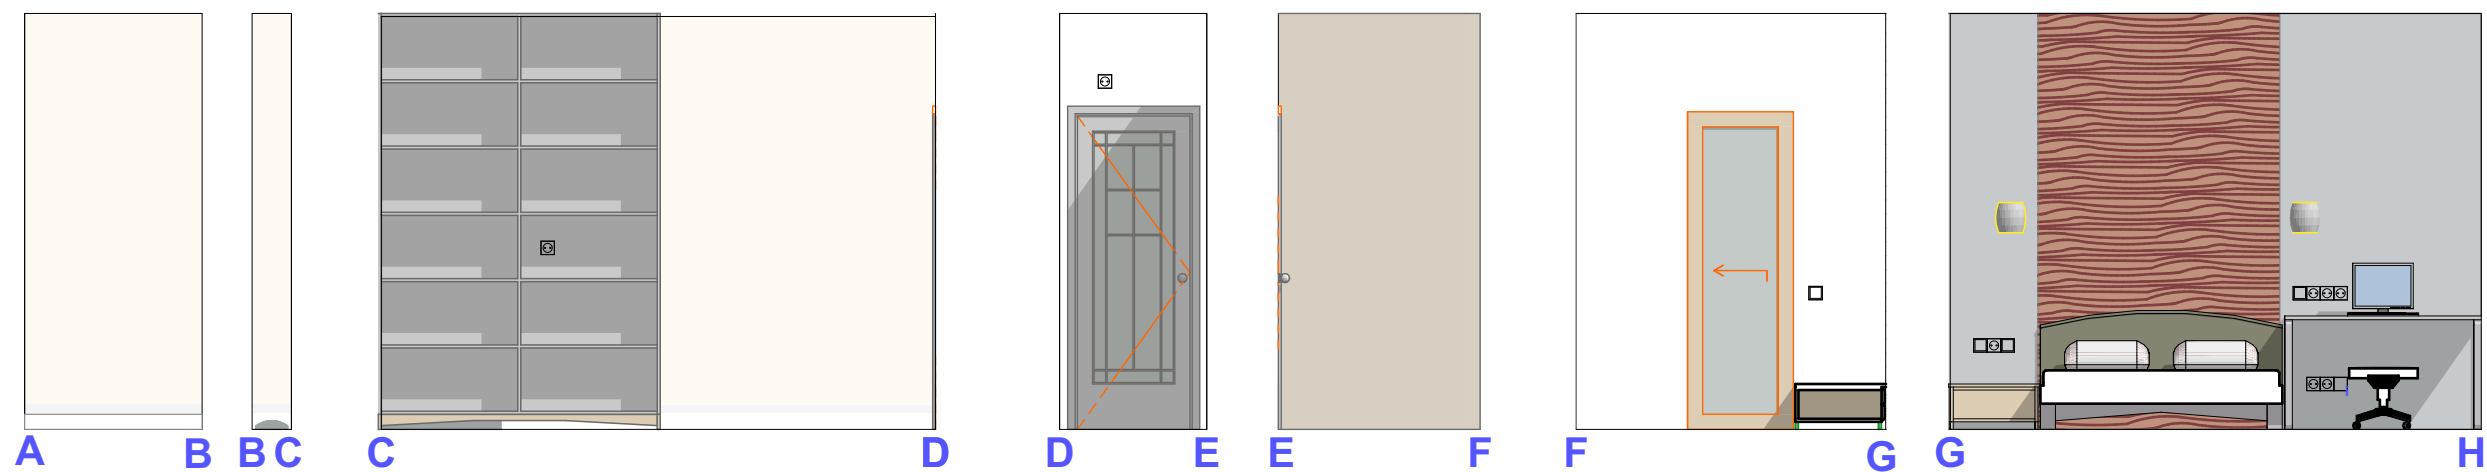


Специфікація оздоблювальних матеріалів

N	Вигляд	Найменування	Кількість
1		ArcoBaleno, Колекція «П'ємонт» - Канобіо 15x140x900мм	14.45 м²
2		Renilux LINO 7 шелковистый мат NCS S 0603-Y80R	53.02 м²
3		Фарба акрилова Feidal Innenlatex Seidenmatt шовковистий мат білий	14.45 м²
4		Плінтус дерев'яний Н=10 см	14.0 м.п.

Примітки

						М. Київ, ЖК Республіка				
Ізм.	Кіл.арк.	Арк.	№ док.	Підпис	Дата	ДИЗАЙН-ПРОЕКТ ІНТЕР'ЄРУ КВАРТИРИ		Стадія	Арк.	Аркушів
								ДП	22	
Дизайнер	Василенко Ю.									
						Розгортки стін спальні				
Замовник										

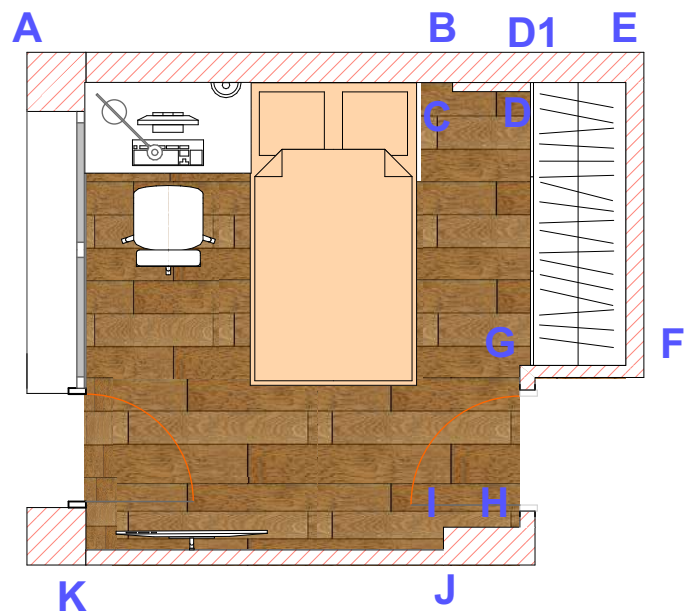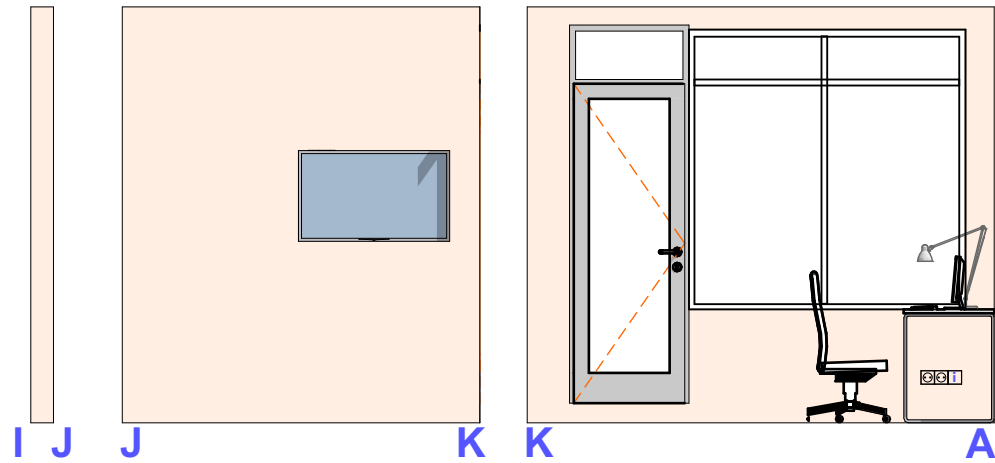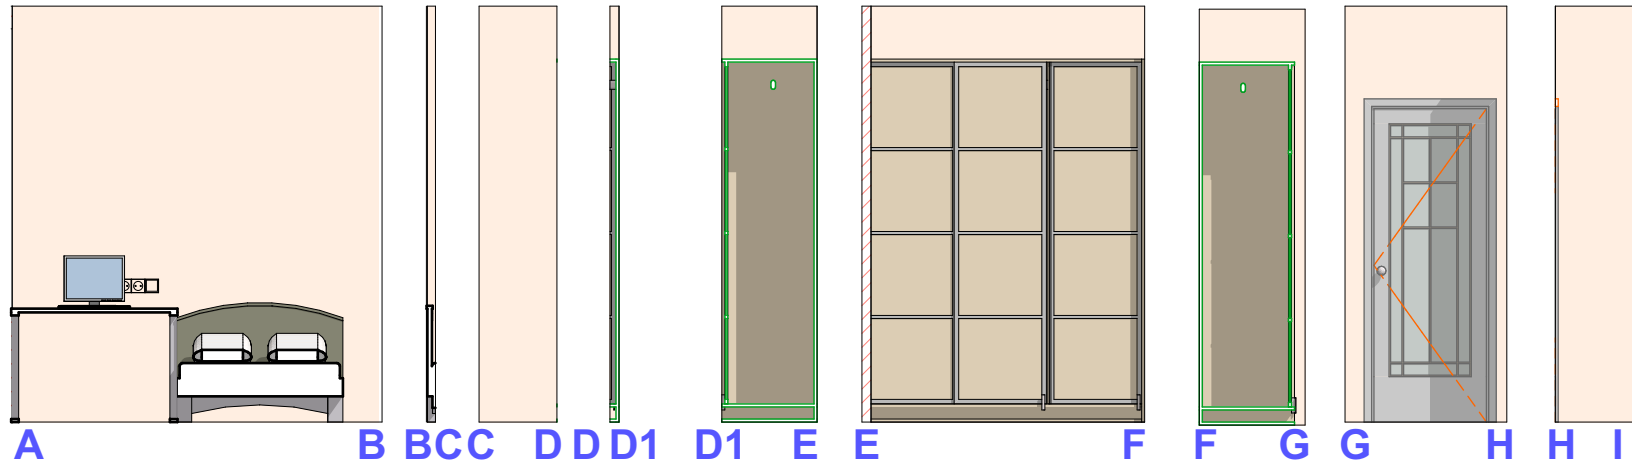

Специфікація оздоблювальних матеріалів

N	Вигляд	Найменування	Кількість
1		ArcoBaleno, Колекція «П'ємонт» - Канобіо 15x140x900мм	10.08 м²
2		Renilux LINO 7 шелковистый мат NCS S 0510-Y80R	29.54 м² -
3		Фарба акрилова Feidal Innenlatex Seidenmatt шовковистий мат білий	10.08 м²
4		Плінтус дерев'яний Н=10 см	8.16 м.п.

						М. Київ, ЖК Республіка			
Ізм.	Кіл.арк.	Арк.	№ док.	Підпис	Дата	ДИЗАЙН-ПРОЕКТ ІНТЕР'ЄРУ КВАРТИРИ	Стадія	Арк.	Аркушів
Дизайнер	Василенко Ю.						ДП	23	
Замовник						Розгортки стін дитячої кімнати			