


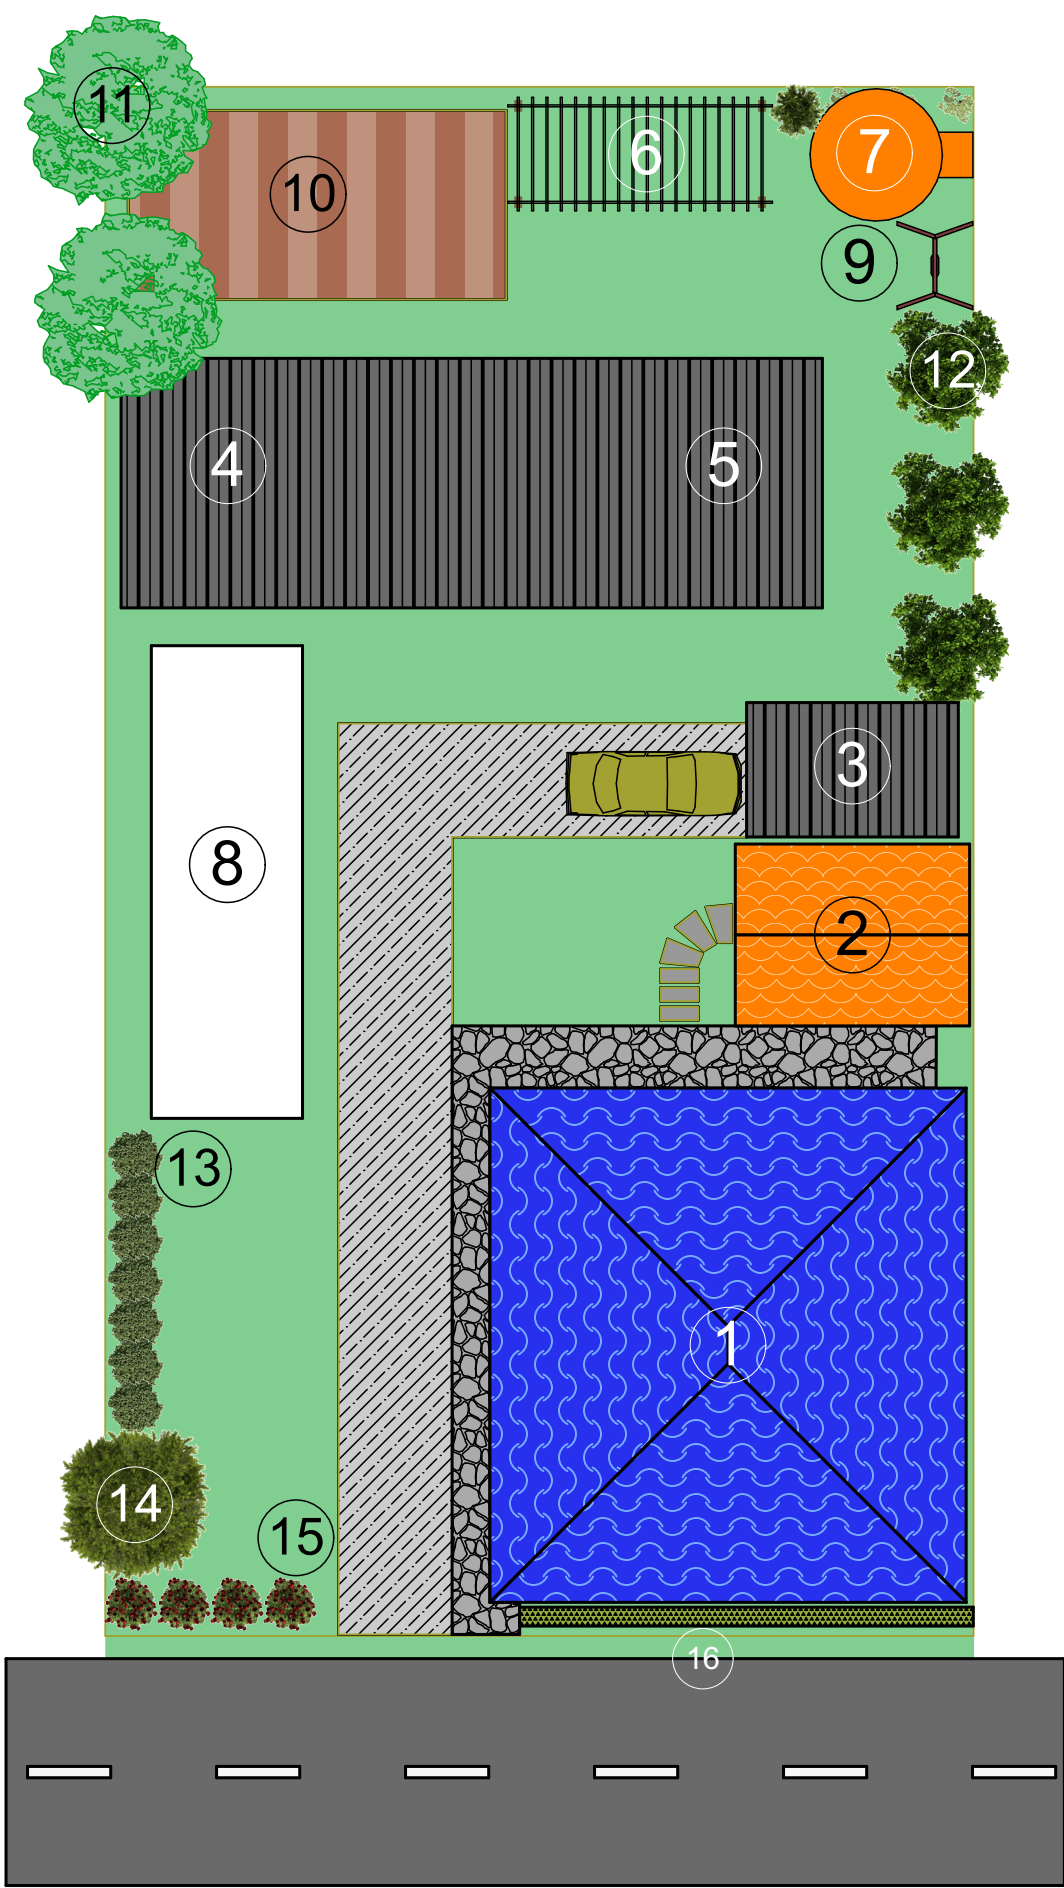

Експлікація

1	Житловий будинок
2	Альтанка
3	Гараж
4	Сарай
5	Хлів
6	Виноградник
7	Зона відпочинку
8	Будинок що будується
9	Гойдалка

Специфікація

10	Город
11	Яблуня (2 шт.)
12	Груша (3 шт.)
13	Кущ малини (7 шт.)
14	Ялиця
15	Кущ троянди (4 шт.)
16	Барбарис

						Практична робота №1		
						Генплан приватної забудови		
Зм.	Арх	№ докум.	Підп.	Дата		Стадія	Аркуш	Аркушів
						П	1	
Розробив	Коневич Е. А				Проектний план. М 1:200	ПГФК ДВНЗ "УжНУ" група БС-41		
Перевірів	Кобаль І. І.							