


1.3. План відкривання дверей
М 1:38

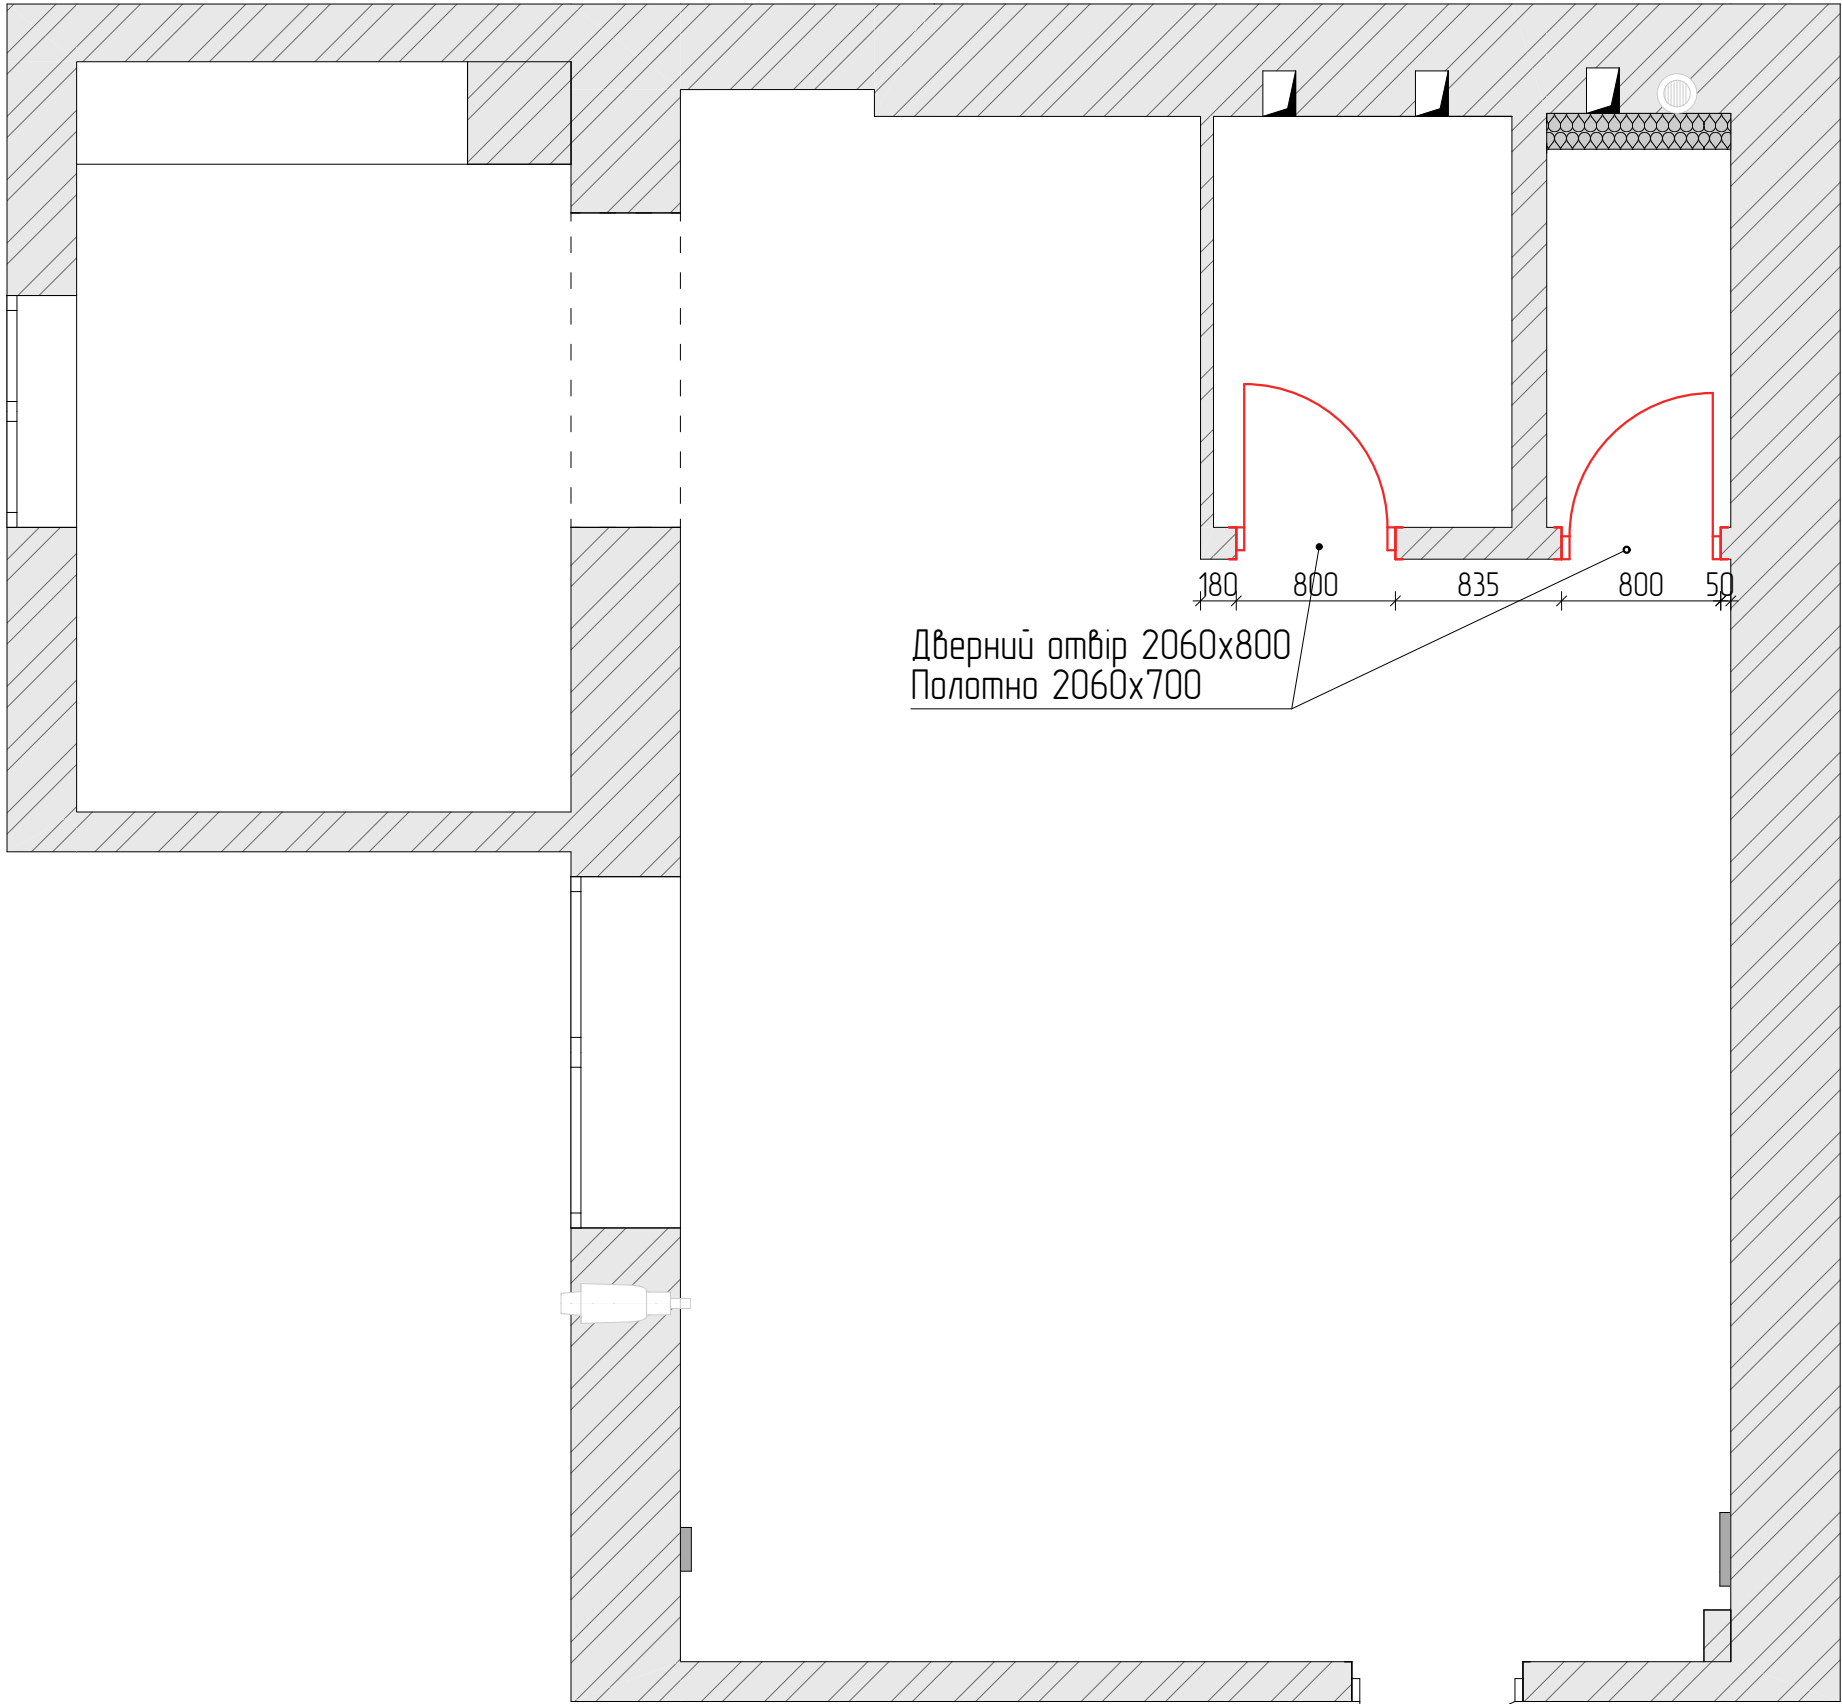

Умовні позначення

 – двері прихованого монтажу, інсайт

Примітки

- Встановлення дверних коробок при чорнових роботах для дверей прихованого монтажу.
- Полотно ґрунтоване з двох сторін, магнітний механізм, алюмінієва коробкка, полотно з алюмінієвими торцями.

м. Хмельницький,
Вінницьке шосе (комерція)

	Дата	Аркуш	Аркушів