


План системи опалення М 1:100

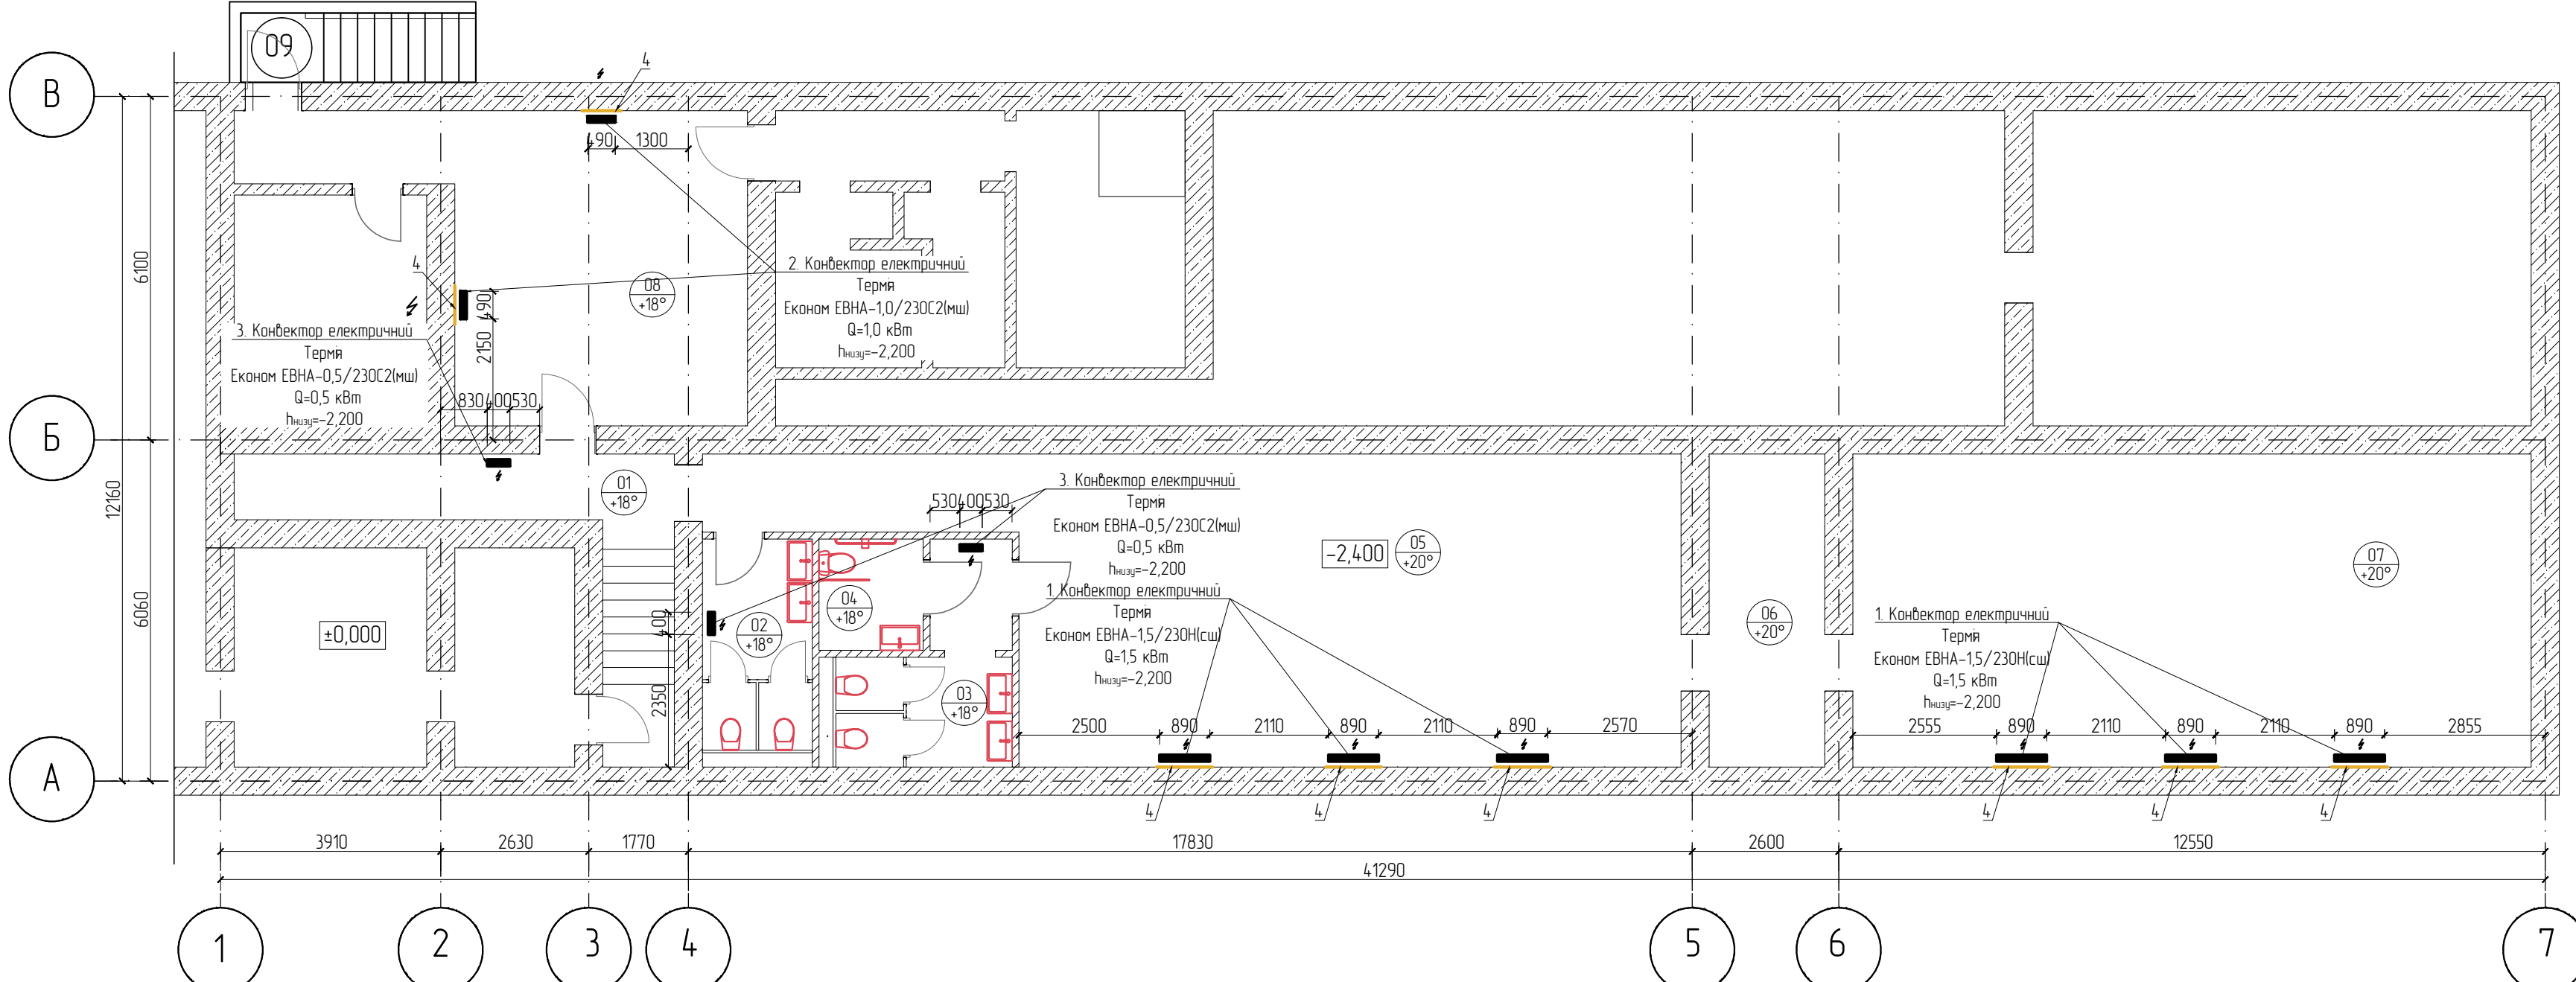


Експлікація приміщень			
Номер	Назва	Площа	Примітки
01	Сходища клітина	15,6	
02	С/б	8,0	
03	С/б	9,8	
04	С/б МГН	3,8	
05	Основне приміщення	73,7	
06	Резерв	11,8	
07	Основне приміщення	67,0	
08	Основне приміщення	35,2	
		224,9 м²	

Аркуш 0В-2 розглядати в аркуші 0В-3

Змн.	Кільк	Аркуш	№ док.	Підпис	Дата			Спадів	Аркуш	Аркушів
ГАП								РП	2	
ГП										
Виконав								ФОР		
Перебів										
Н. контр.										

План систем вентиляції М 1:100

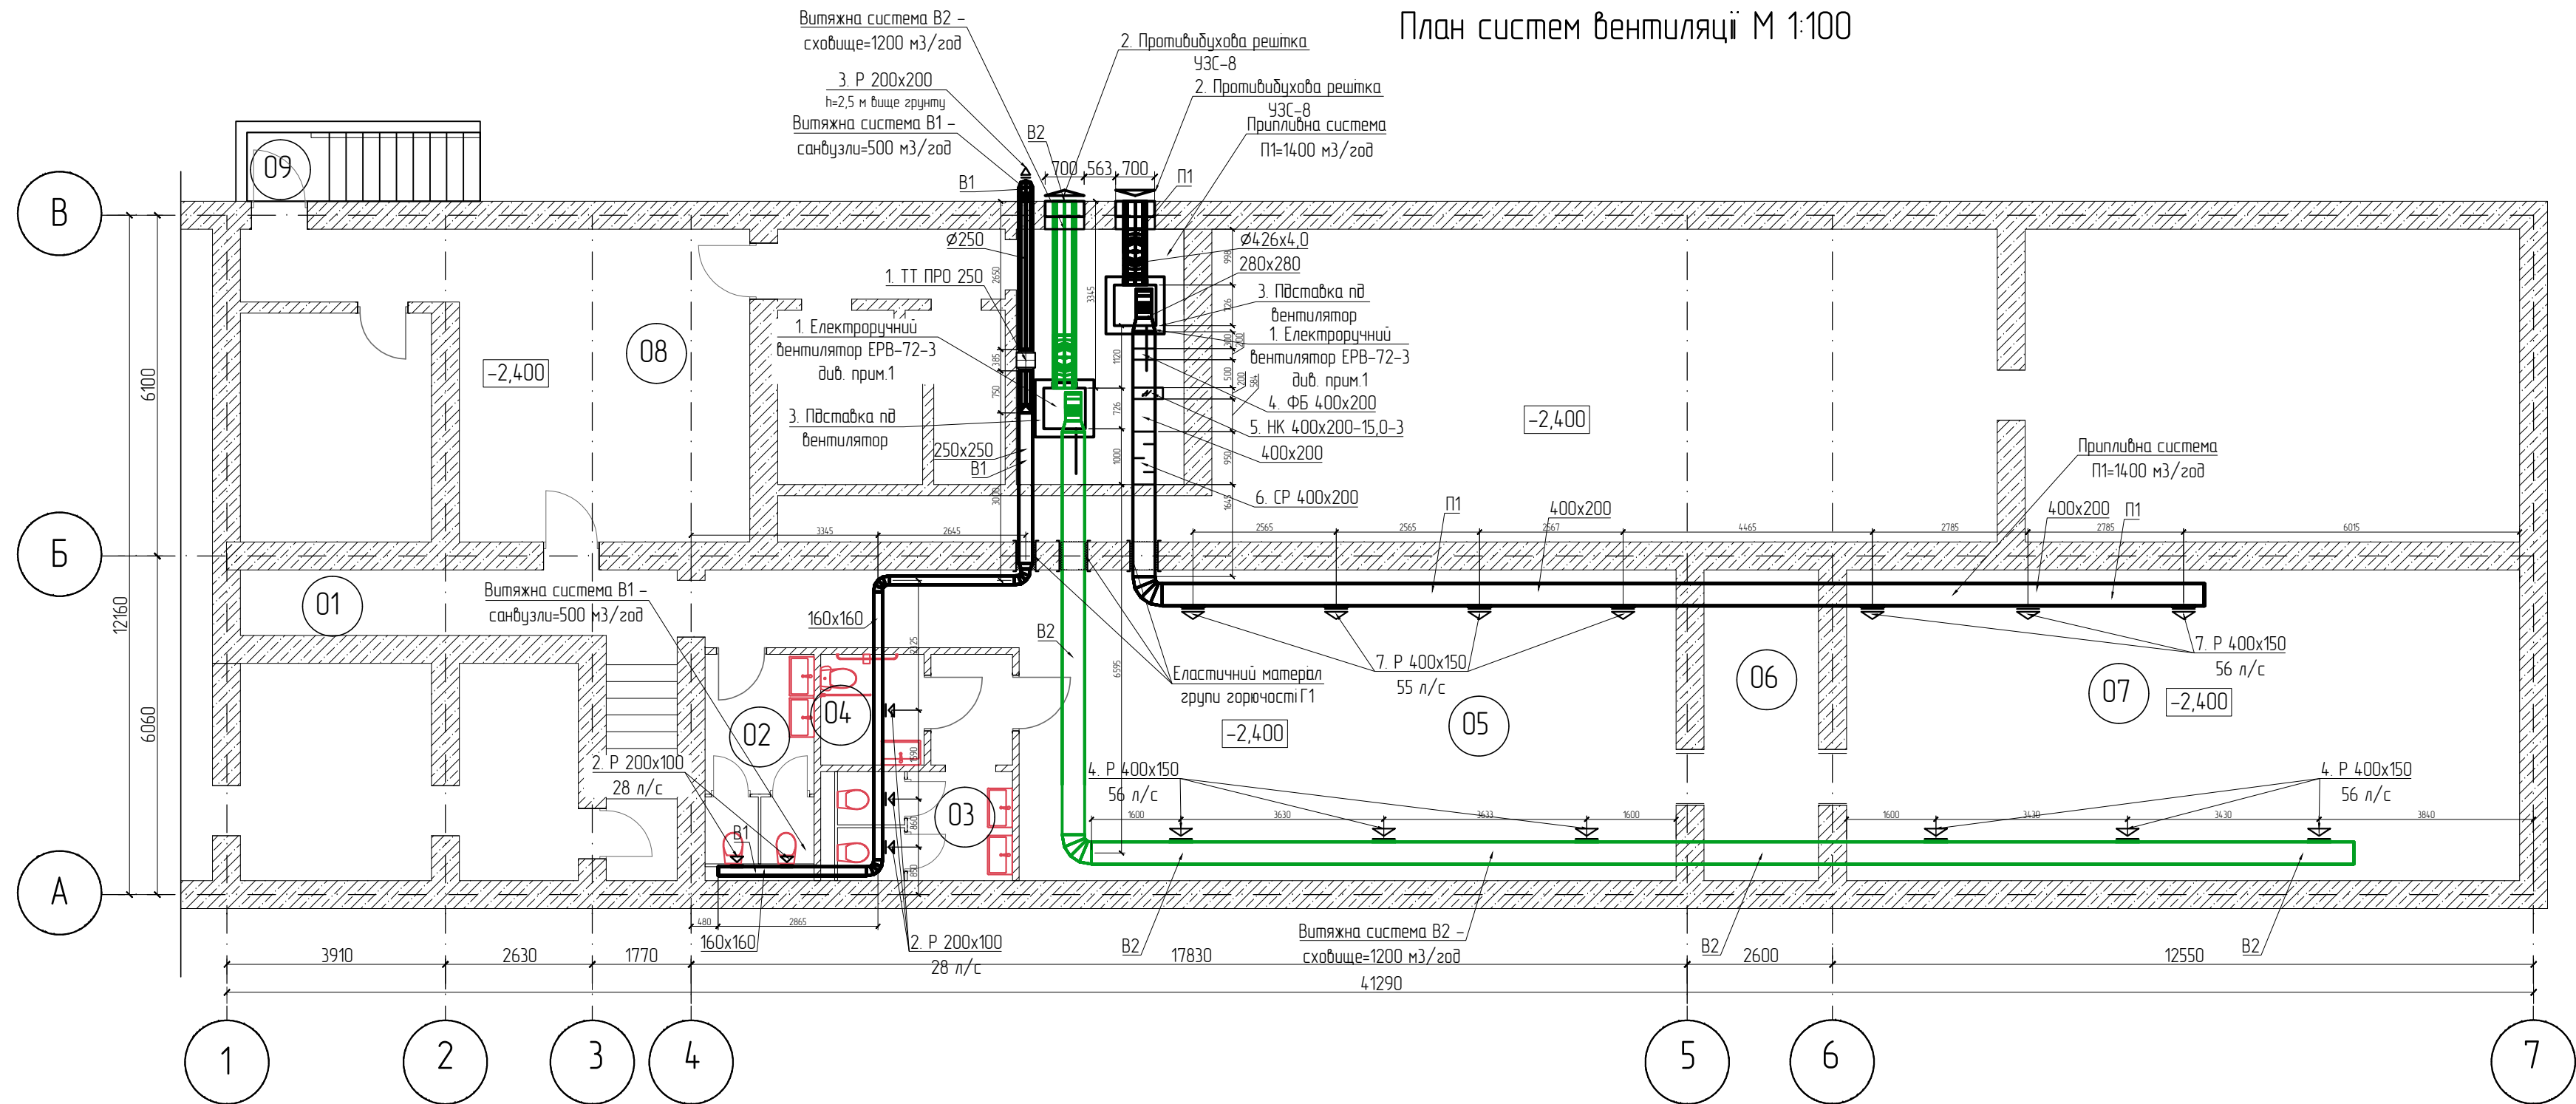

УМОВНІ ПОЗНАЧЕННЯ

- B1 — Підтропровід системи витяжної вентиляції;
- П1 — Підтропровід системи припливної вентиляції;
- Решітка в системі витяжної вентиляції;
- Решітка в системі припливної вентиляції;


- Вентилятор встановити на висоті 1125 мм від підлоги до осі відлигуна.
- Підтропровід припливної вентиляції обов'язково утеплити!

Аркуш 0В-3 розглядати в аркуші 0В-2.

Змн.	Кільк.	Аркуш	№ док.	Підпис	Дата				
ГАП							Стадя	Аркуш	Аркушів
ГП							РП	3	
Виконав									
Перевірив									
Н. контр.									
План систем вентиляції М 1:100							ФОП		

Погоджено:			
Зам. №	№ орг.	Підпис і дата.	


Витяжна система вентиляції В1

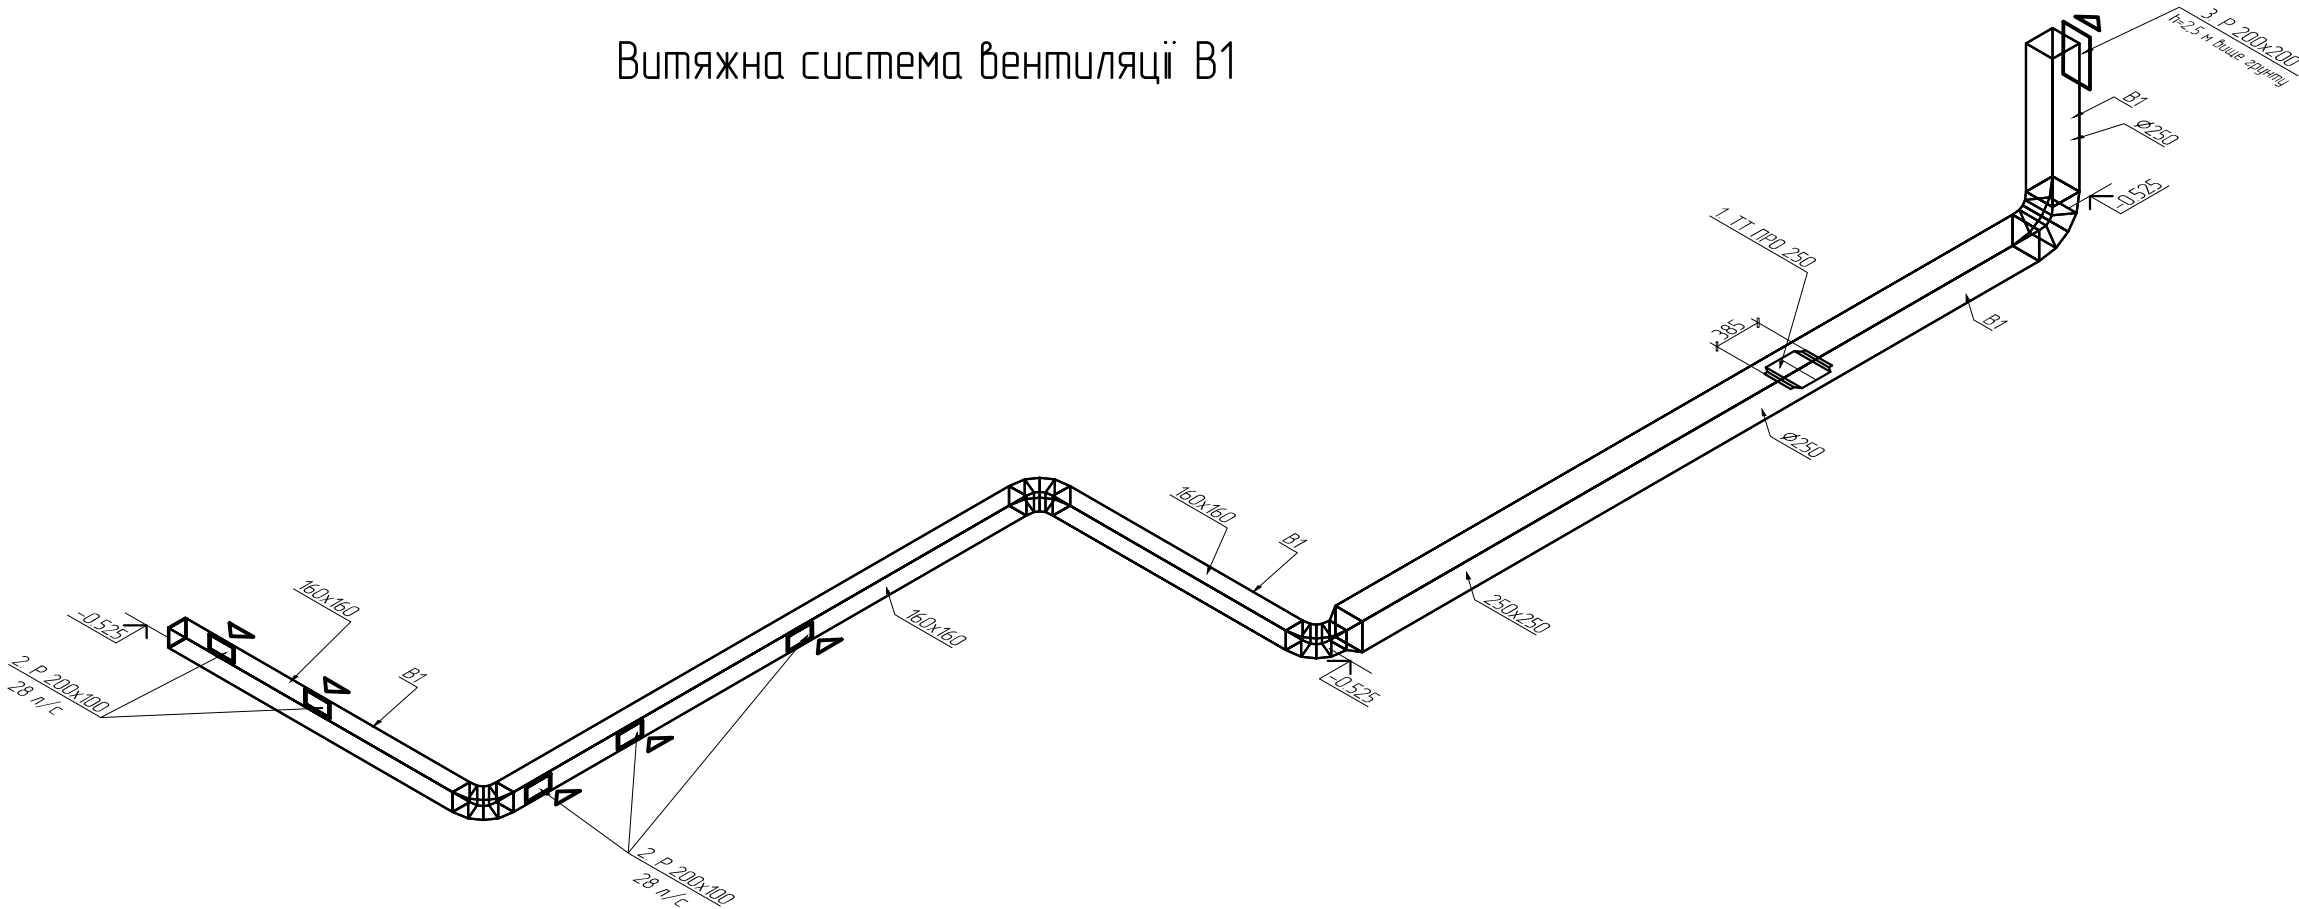

1. Вдмітка встановле на креслення вканана по центру повітропроводу.

Змін.	Кільк.	Аркуш	№ док.	Підпис	Дата			
ГАП								
ГП								
Виконав								
Перевірив								
Н. контр.								
						Стадія	Аркуш	Аркушв
						РП	4	
						Витяжна система вентиляції В1		
						ФОР		

Припливна система вентиляції П1

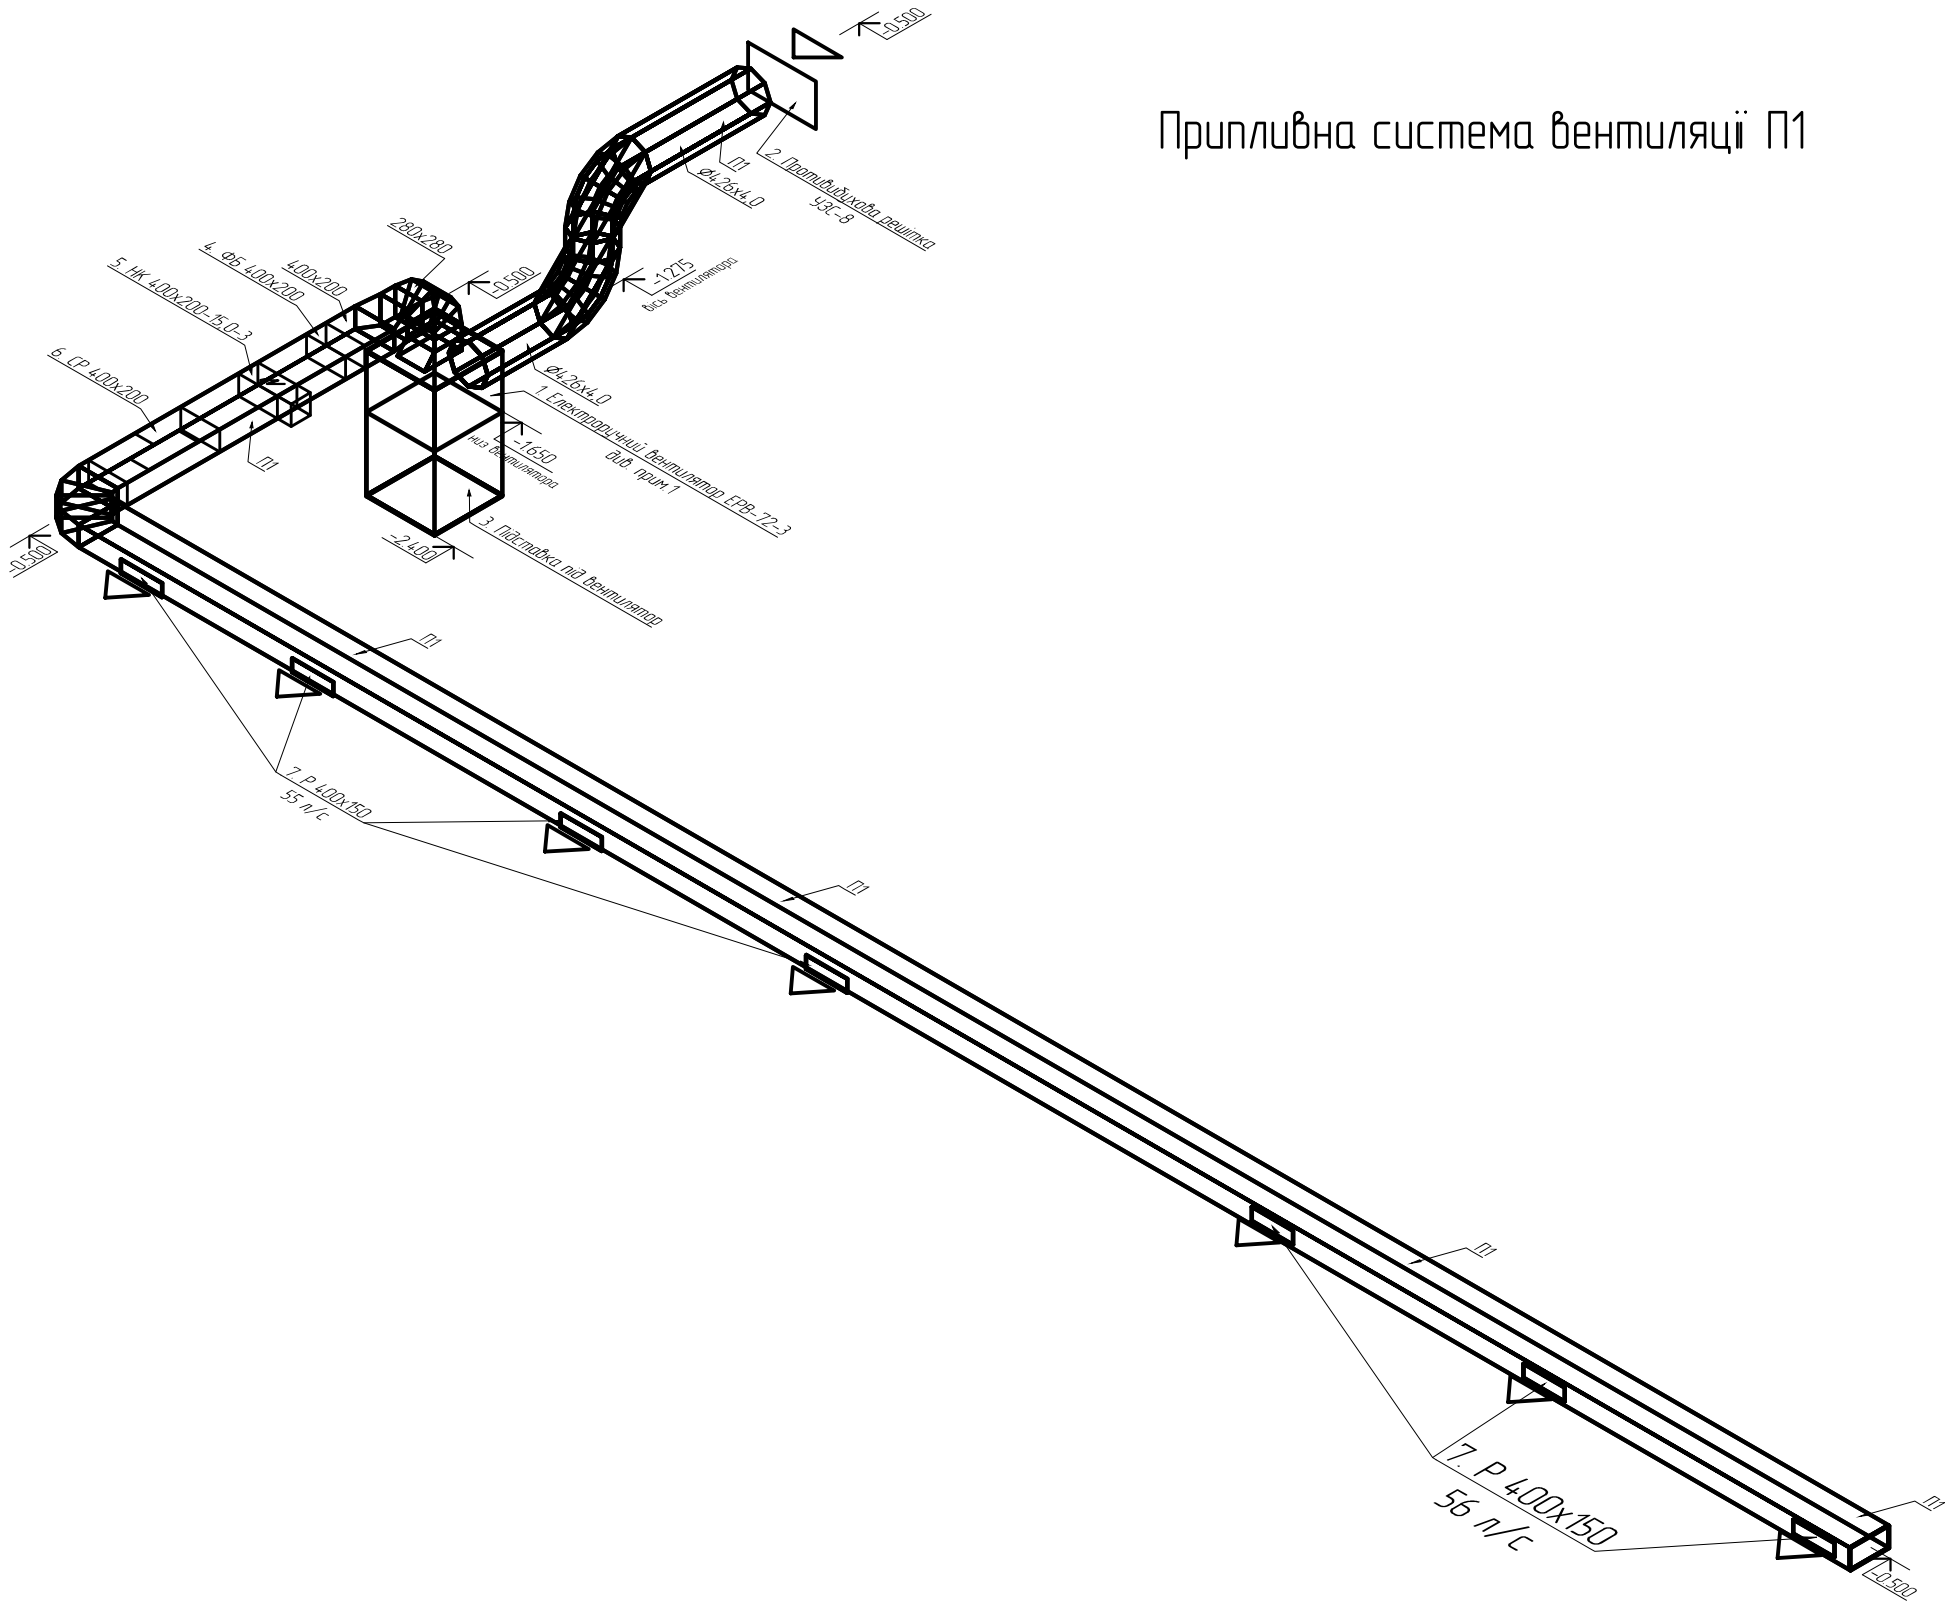

1. Відмітка встановлює на креслення виконана по центру повітропроводу.
2. Систему припливної вентиляції обов'язково утеплити.

Змін.	Кільк.	Аркуш	№ док.	Підпис	Дата				
ГАП							Стадія	Аркуш	Аркушів
ГП							РП	6	
Виконав						Припливна система вентиляції П1	ФОП		
Перевірив									
Н. контр.									