

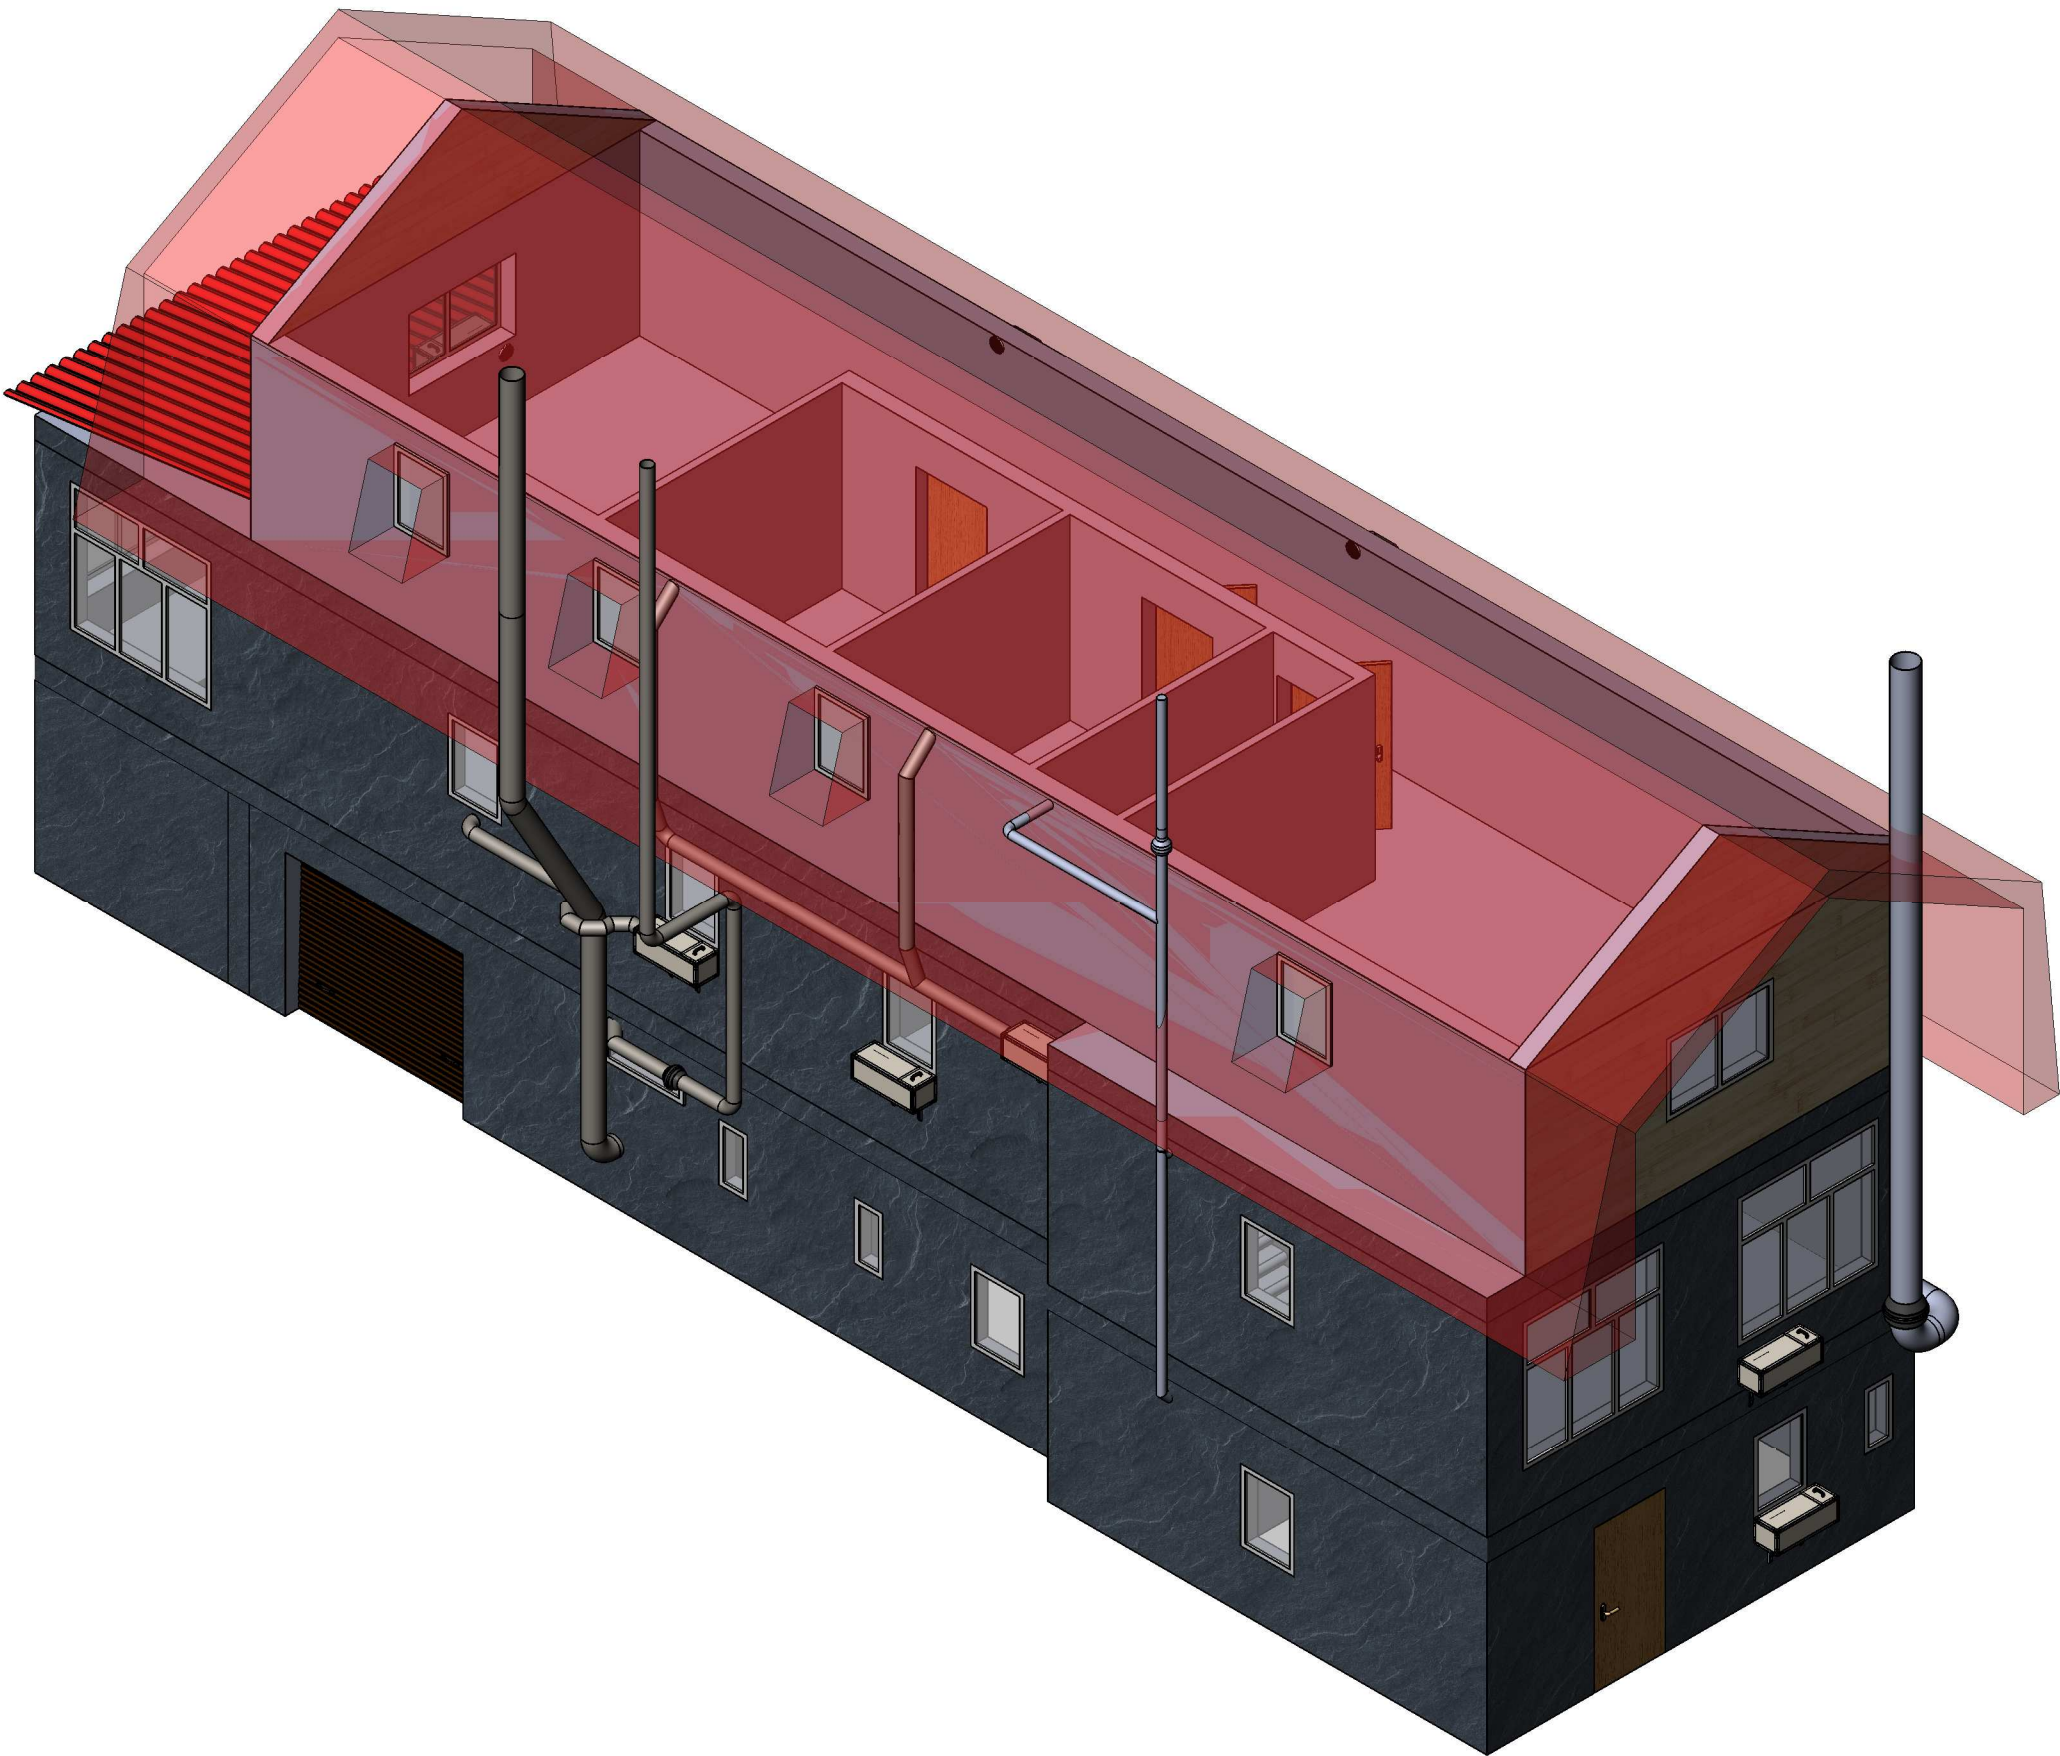


План 1-го поверху

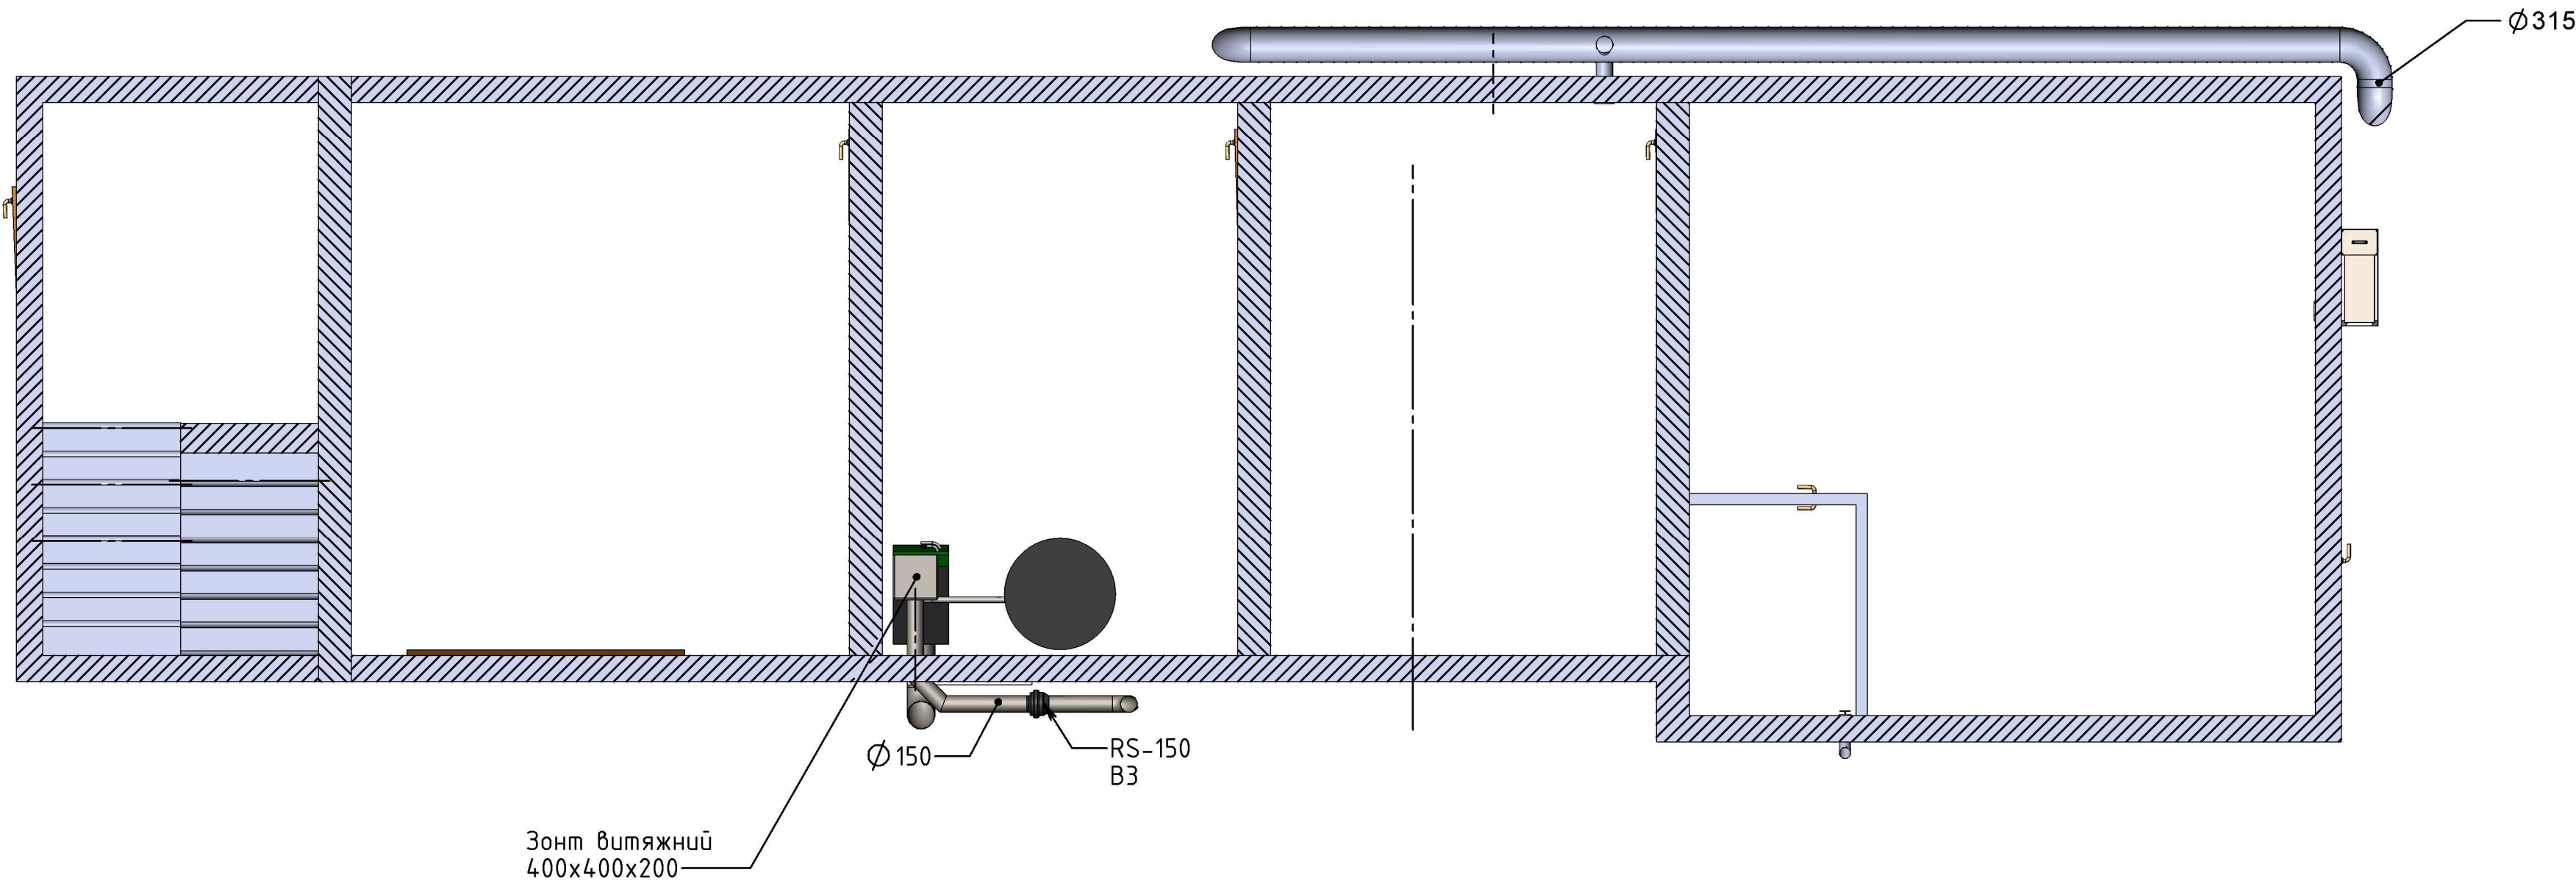

Розміщення отворів на тильній стороні

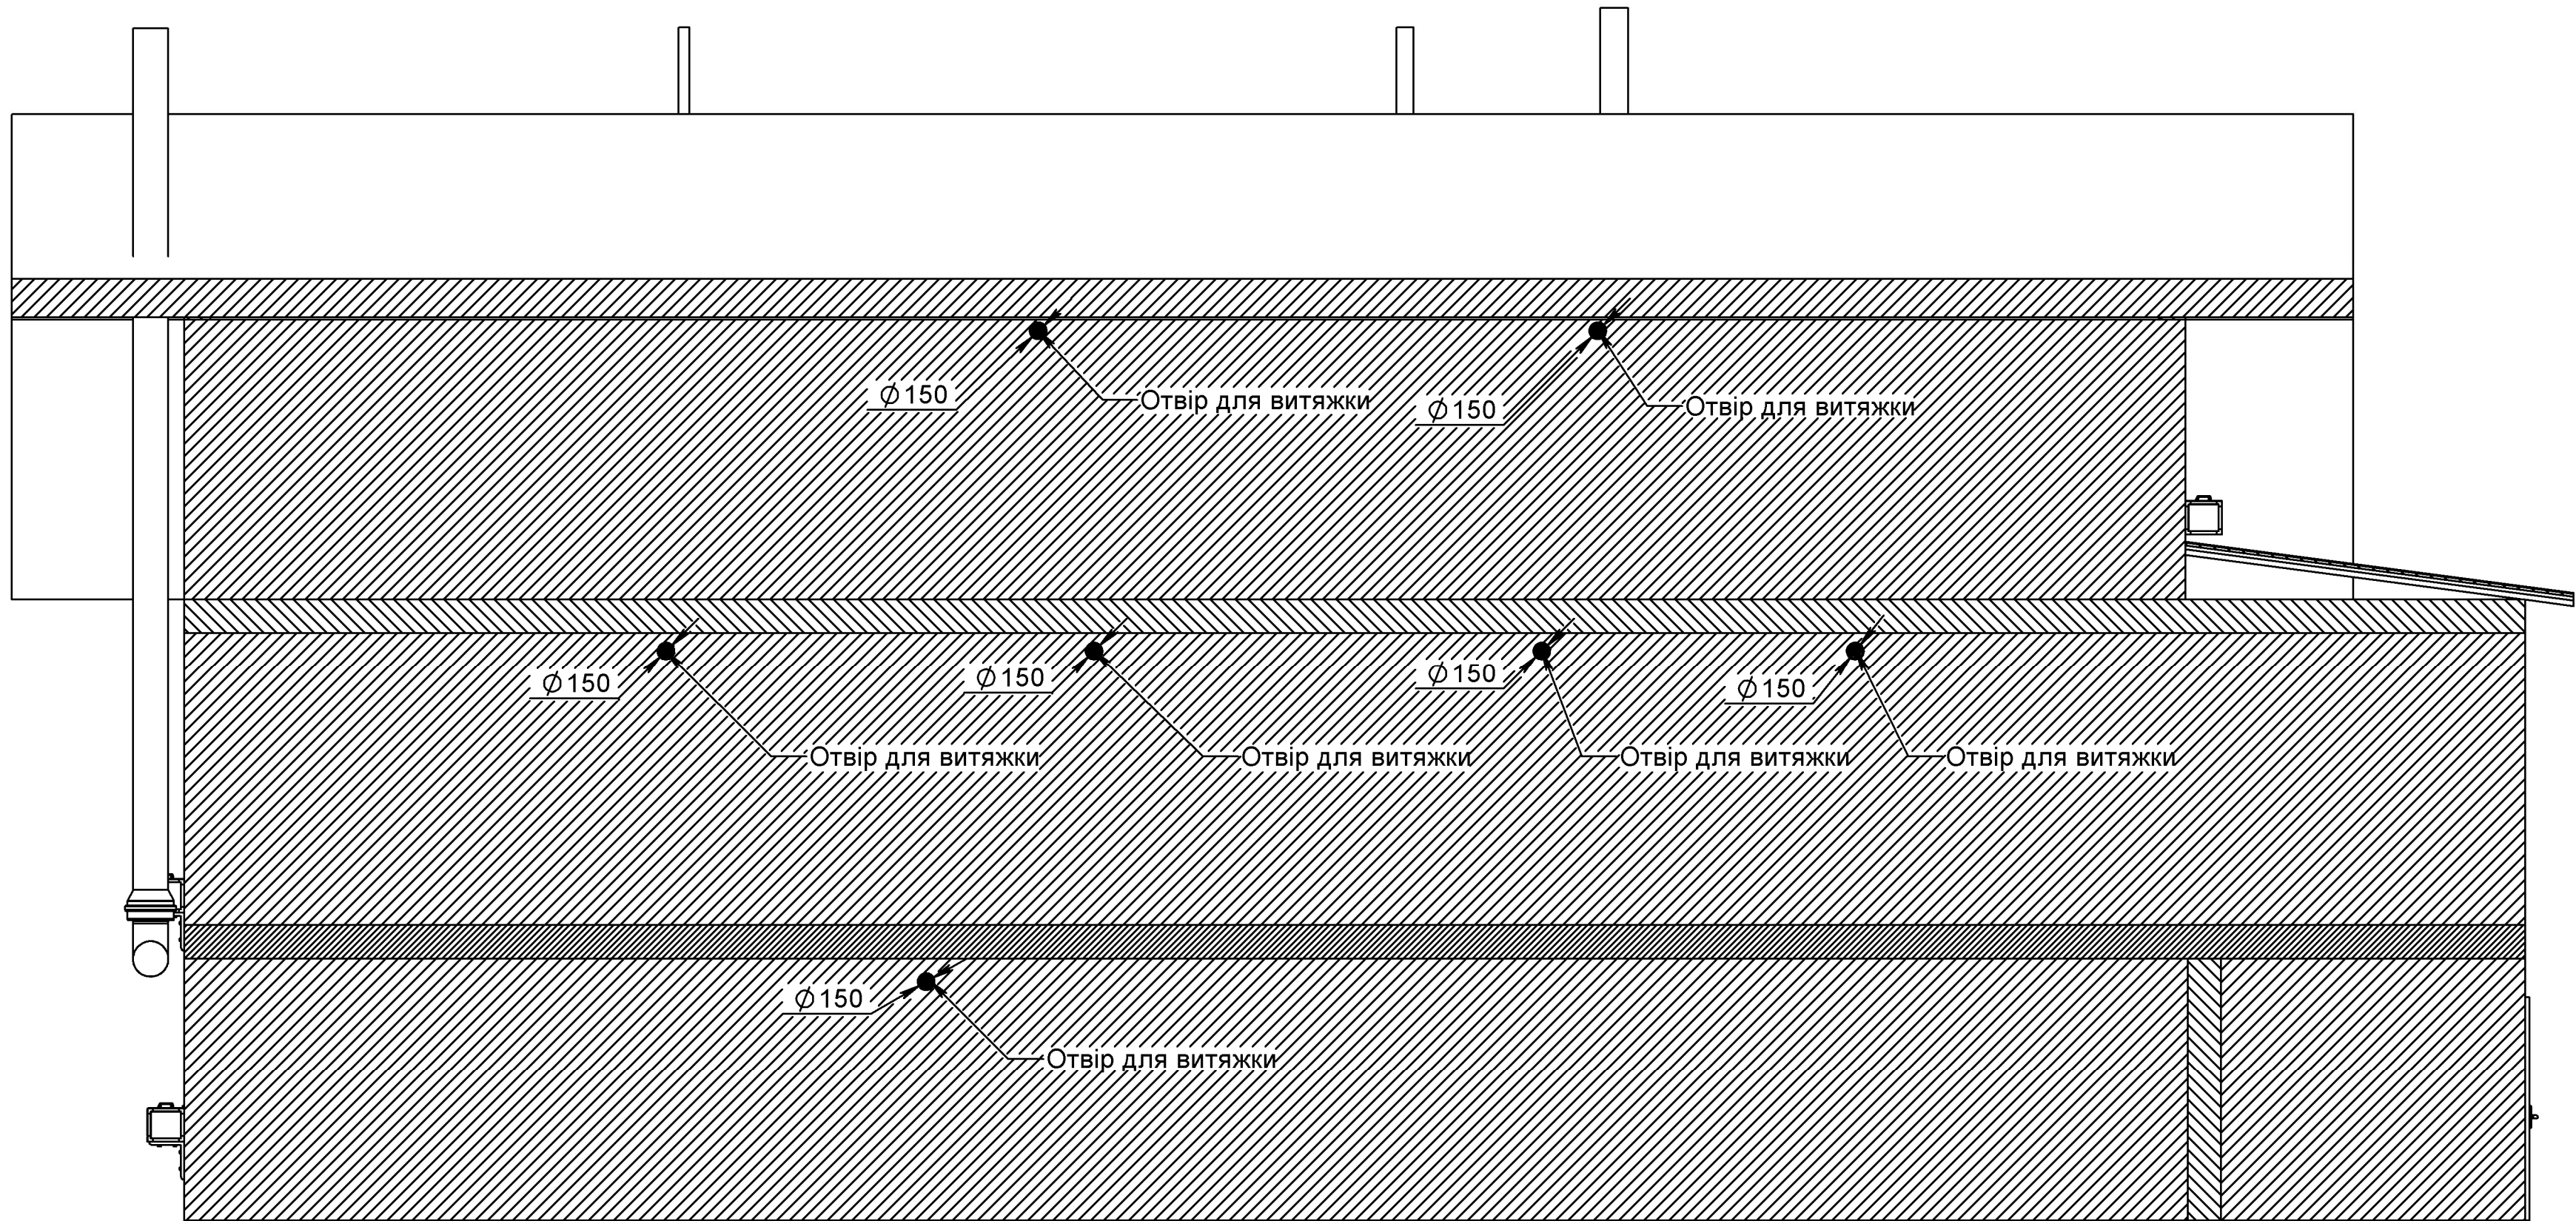

						ОВ						
						Вентиляція житлового будинку в с.Червоне				Лит.	Масса	Масштаб
Изм.	Лист	№ докум.	Подп.	Дата								1:50
Разраб.		Васильєв Д.І.										
Пров.		Васильєв І.А.										
Т. контр.										Лист 3	Листов 5	
Н. контр.										ТОВ "Агростройвентиляція"		
Утв.												