



Узел 1
1:10


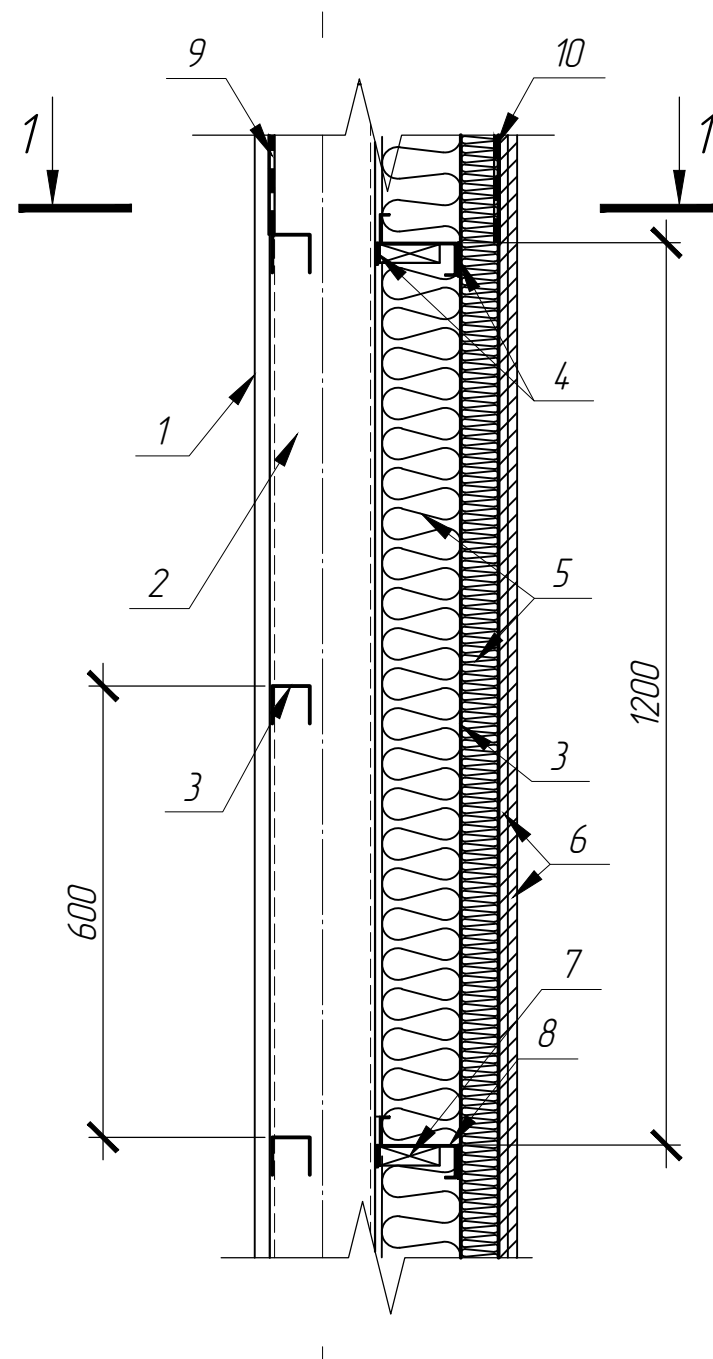


- 1. Профнастил ПС20
- 2. Колонна К1 (см. КМ)
- 3. UD профиль 50x0.5, ш.600
- 4. Термоленга
- 5. Утеплитель минераловатный
- 6. Гипсокартонный лист 12.5 мм
- 7. Кронштейн 80x1.0
- 8. Z-профиль 100x1.4, ш.1200
- 9. Паробарьер
- 10. Гидробарьер

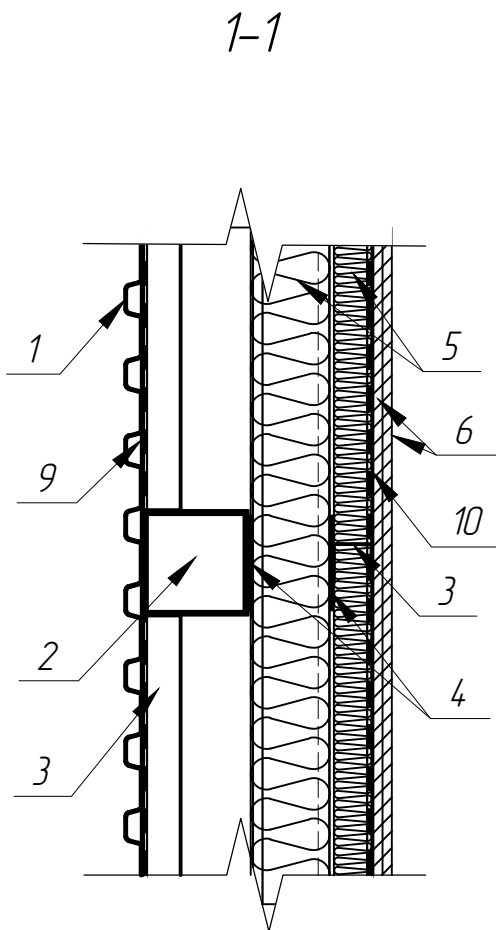

						03-П-100118-КМ			
Изм.	Кол. уч.	Лист	№ док.	Подп.	Дата			Стадия	Лист
									1
									2

Узел 2
1:10

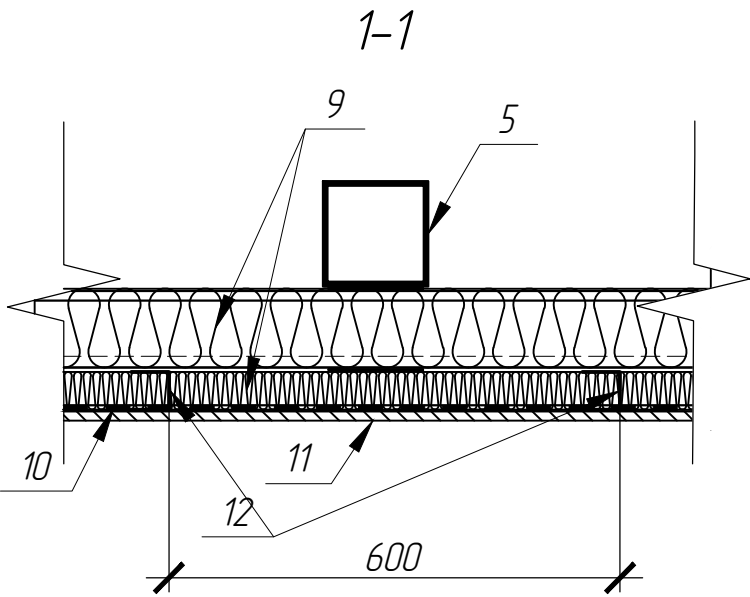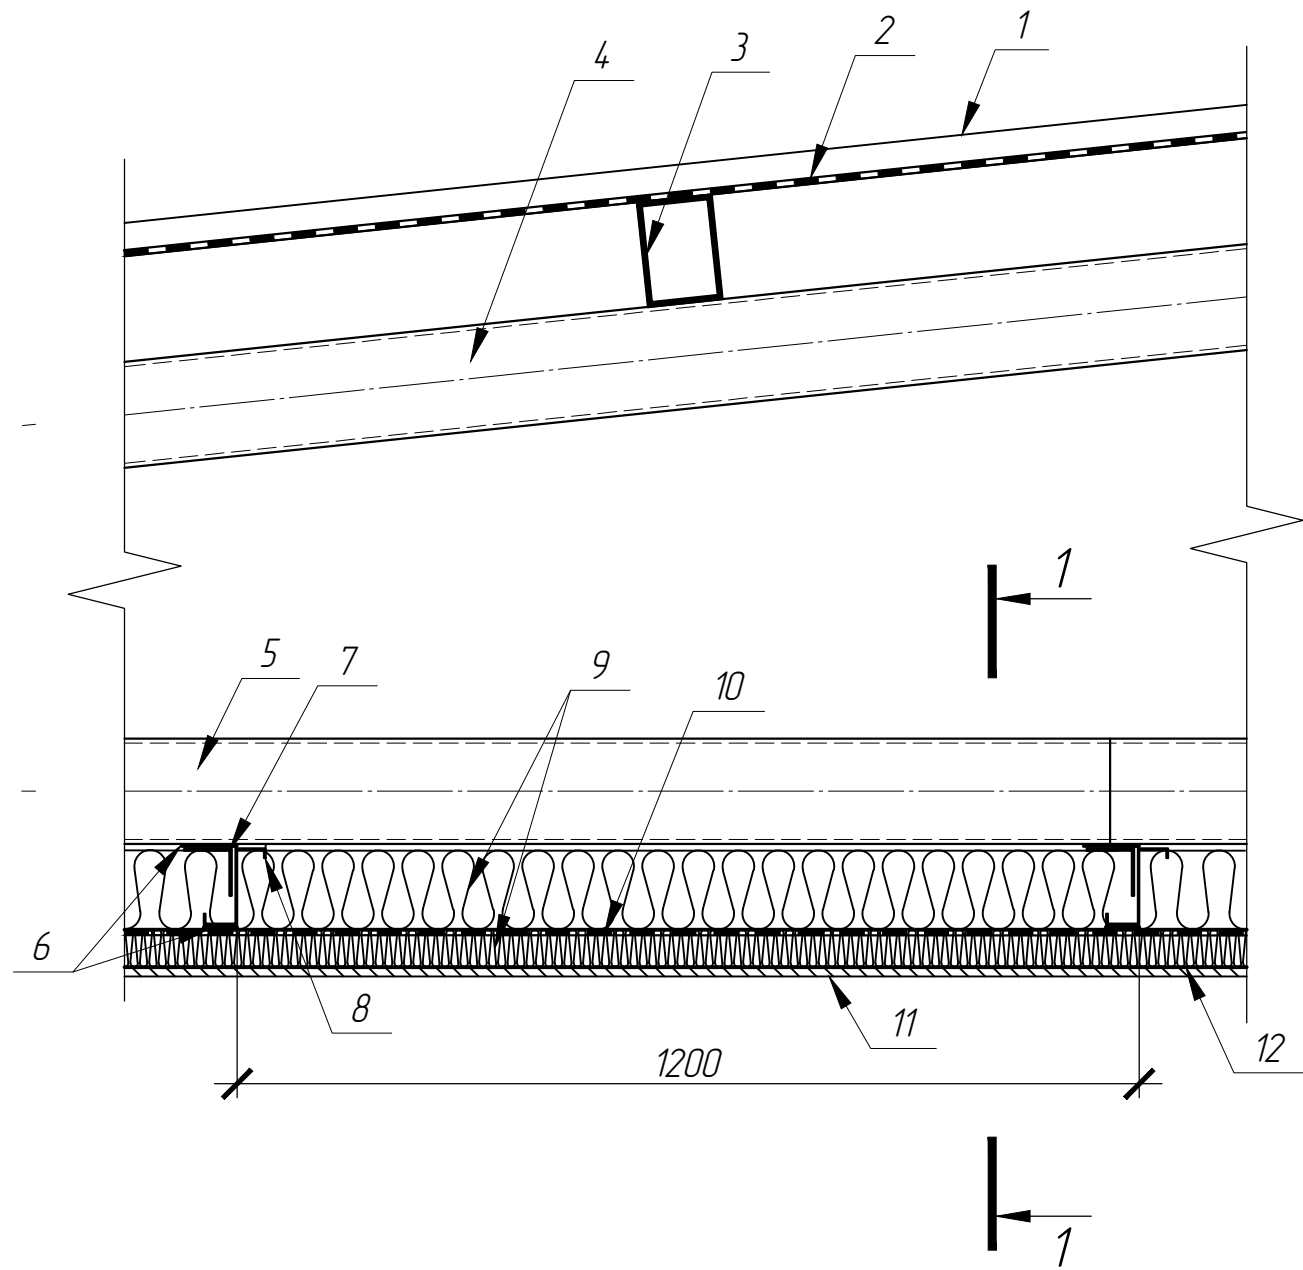

- 1. Профнастил ПК57х0.45
- 2. Гидроизоляция
- 3. П-1 (см. КМ)
- 4. дет. 4 Ф-1-1 (см. КМ)
- 5. дет. 2 Ф-1-1 (см. КМ)
- 6. Термоленга
- 7. Уголок холодногнутый 60х60х3
- 8. Z-профиль 100х1.4, ш.1200
- 9. Утеплитель минераловатный
- 10. Паробарьер
- 11. Лист гипсокартонный потолочный
- 12. UD профиль 50х0.5

						03-П-100118-КМ			
Изм.	Кол. уч.	Лист	№ док.	Подп.	Дата			Стадия	Лист
									2
								Листов	
								2	