


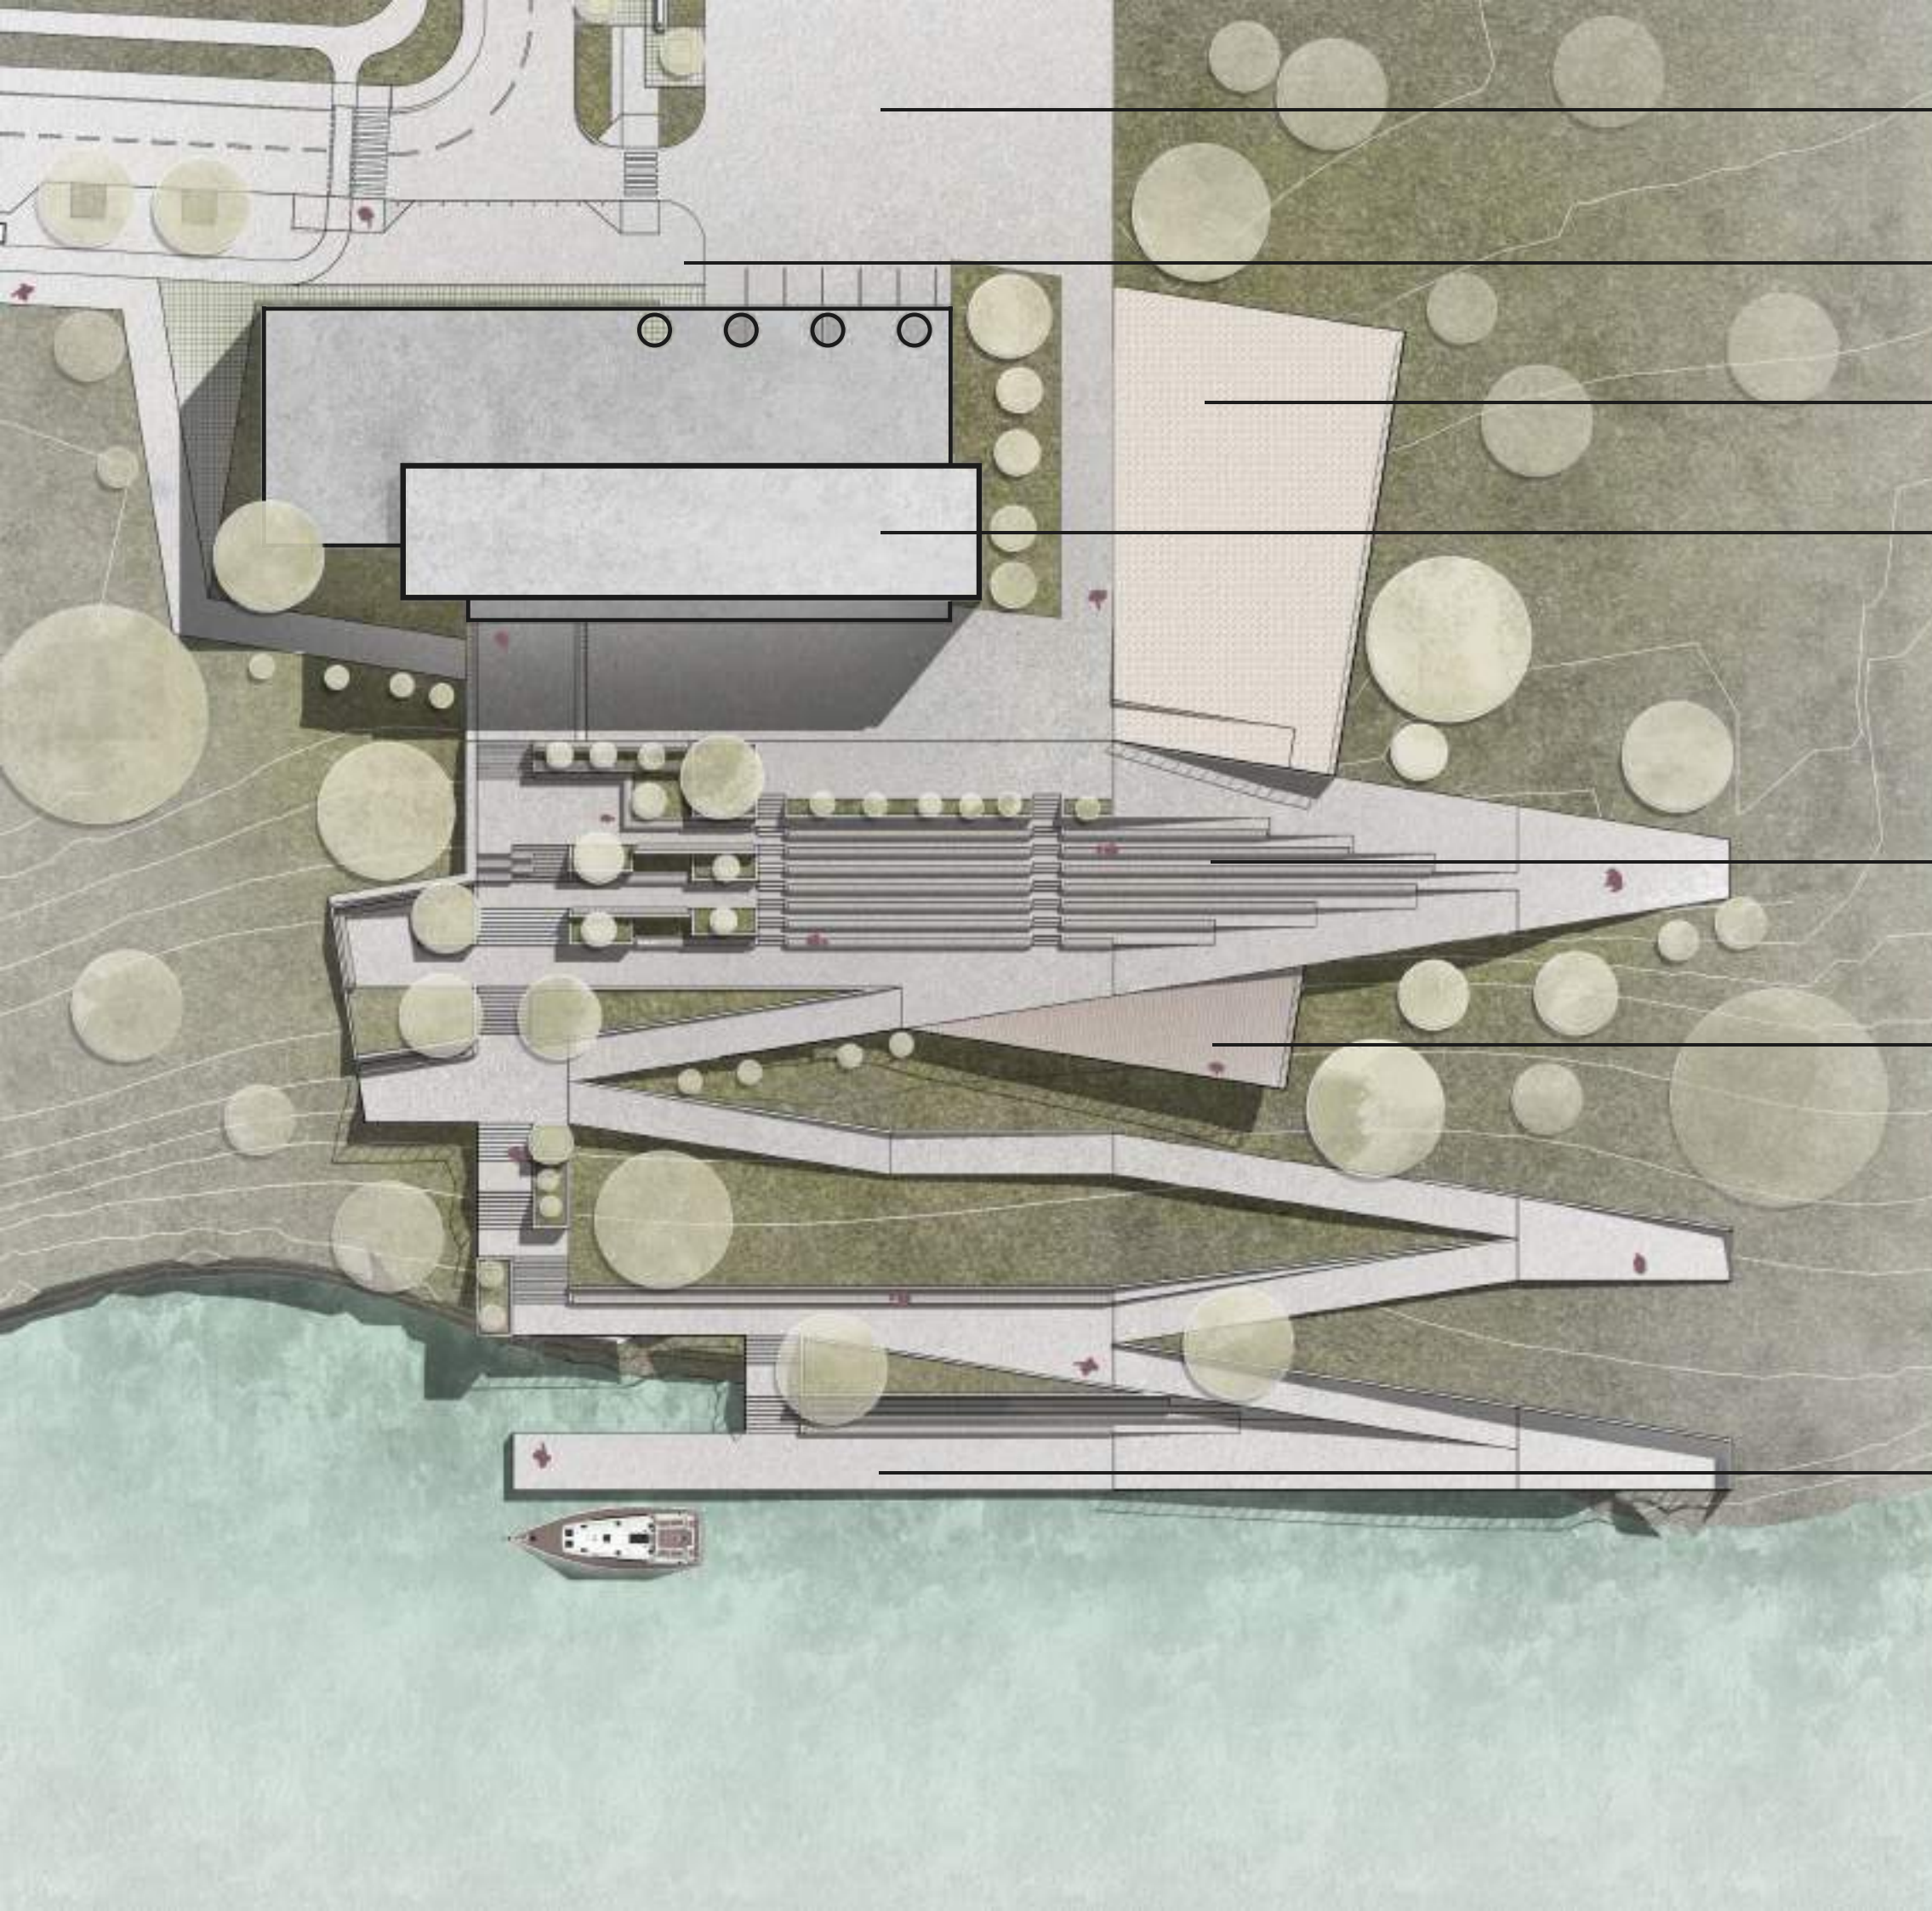

ПАРКОВКА АВТОМОБІЛІВ

ПАРКОВКА ВЕЛОСИПЕДІВ

СПОРТИВНИЙ МАЙДАНЧИК

ПРОЕКТНА БУДІВЛЯ

ТРИБУНИ

ОГЛЯДОВИЙ МАЙДАНЧИК

ПРИЧАЛ

ГЕНЕРАЛЬНИЙ ПЛАН ТЕРИТОРІЇ

2.5 5 10

