


Масштаб 1:50

Разрез 2-2

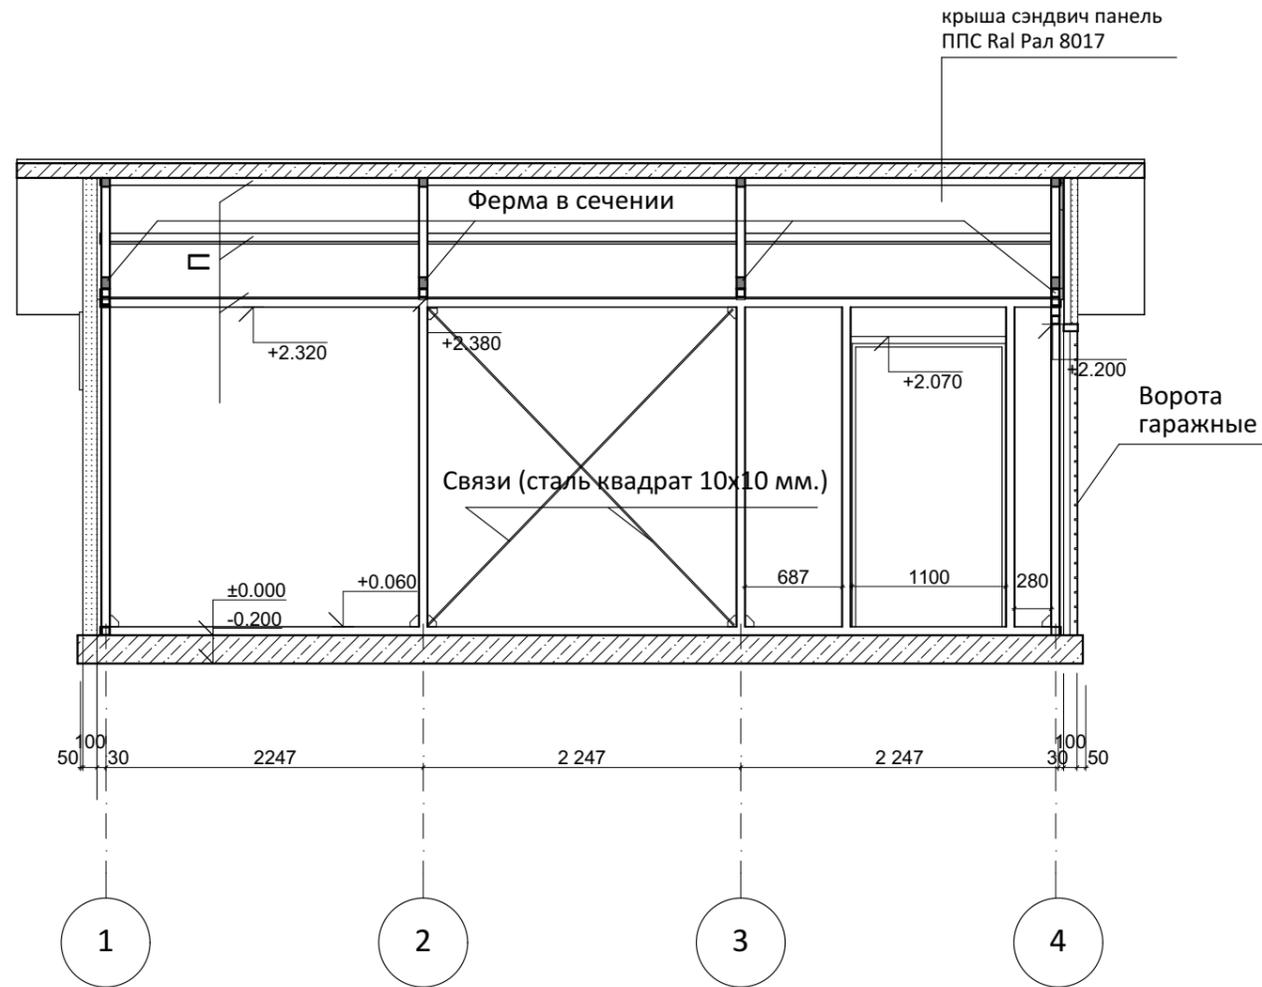

Общие данные

- стены Сэндвич панель ППС Раl , внутри 9003.
- крыша Раl 8017
- фасонные элементы рал 8017
- водосточная система рад 8017
- Металлокаркас Раl 7004
- Окна профиль 9003, фасонки на окнах 7004 внутренние
- Дверь металлическая 40мм толщ. утеплитель -каменная вата, обшита стальным листом толщиной 1.5мм. цвет Раl 8017

Примечание: все металлические конструкции каркаса выполнены из квадратной профильной стальной трубы 60x60x3 мм. профиль ГОСТ 30245-2003
Сталь: С345; ГОСТ 27772-88

Данный лист смотреть с листами 1 и 2.

СОГЛАСОВАНО:

Взамен инв. N

Подпись и дата

Инв. N подл.

2018-06-АС

Ленинградская область, Ломоносовский район, дер.Воронино, посёлок ДНП "Лубенская долина", уч.146. Толичев Андрей Валерьевич

ГАП					
ГИП					
Нач. отд.					
Гл. спец.					
Рук. гр.					
Проверил					
Проектировал	Войцицкий Л.А.				
Н. контр.					
				Гараж	
				Стадия	Лист
					3
				Листов	3
				Разрез 2-2	