


ARCHITECTURAL PORTFOLIO

by Andriana Bylo

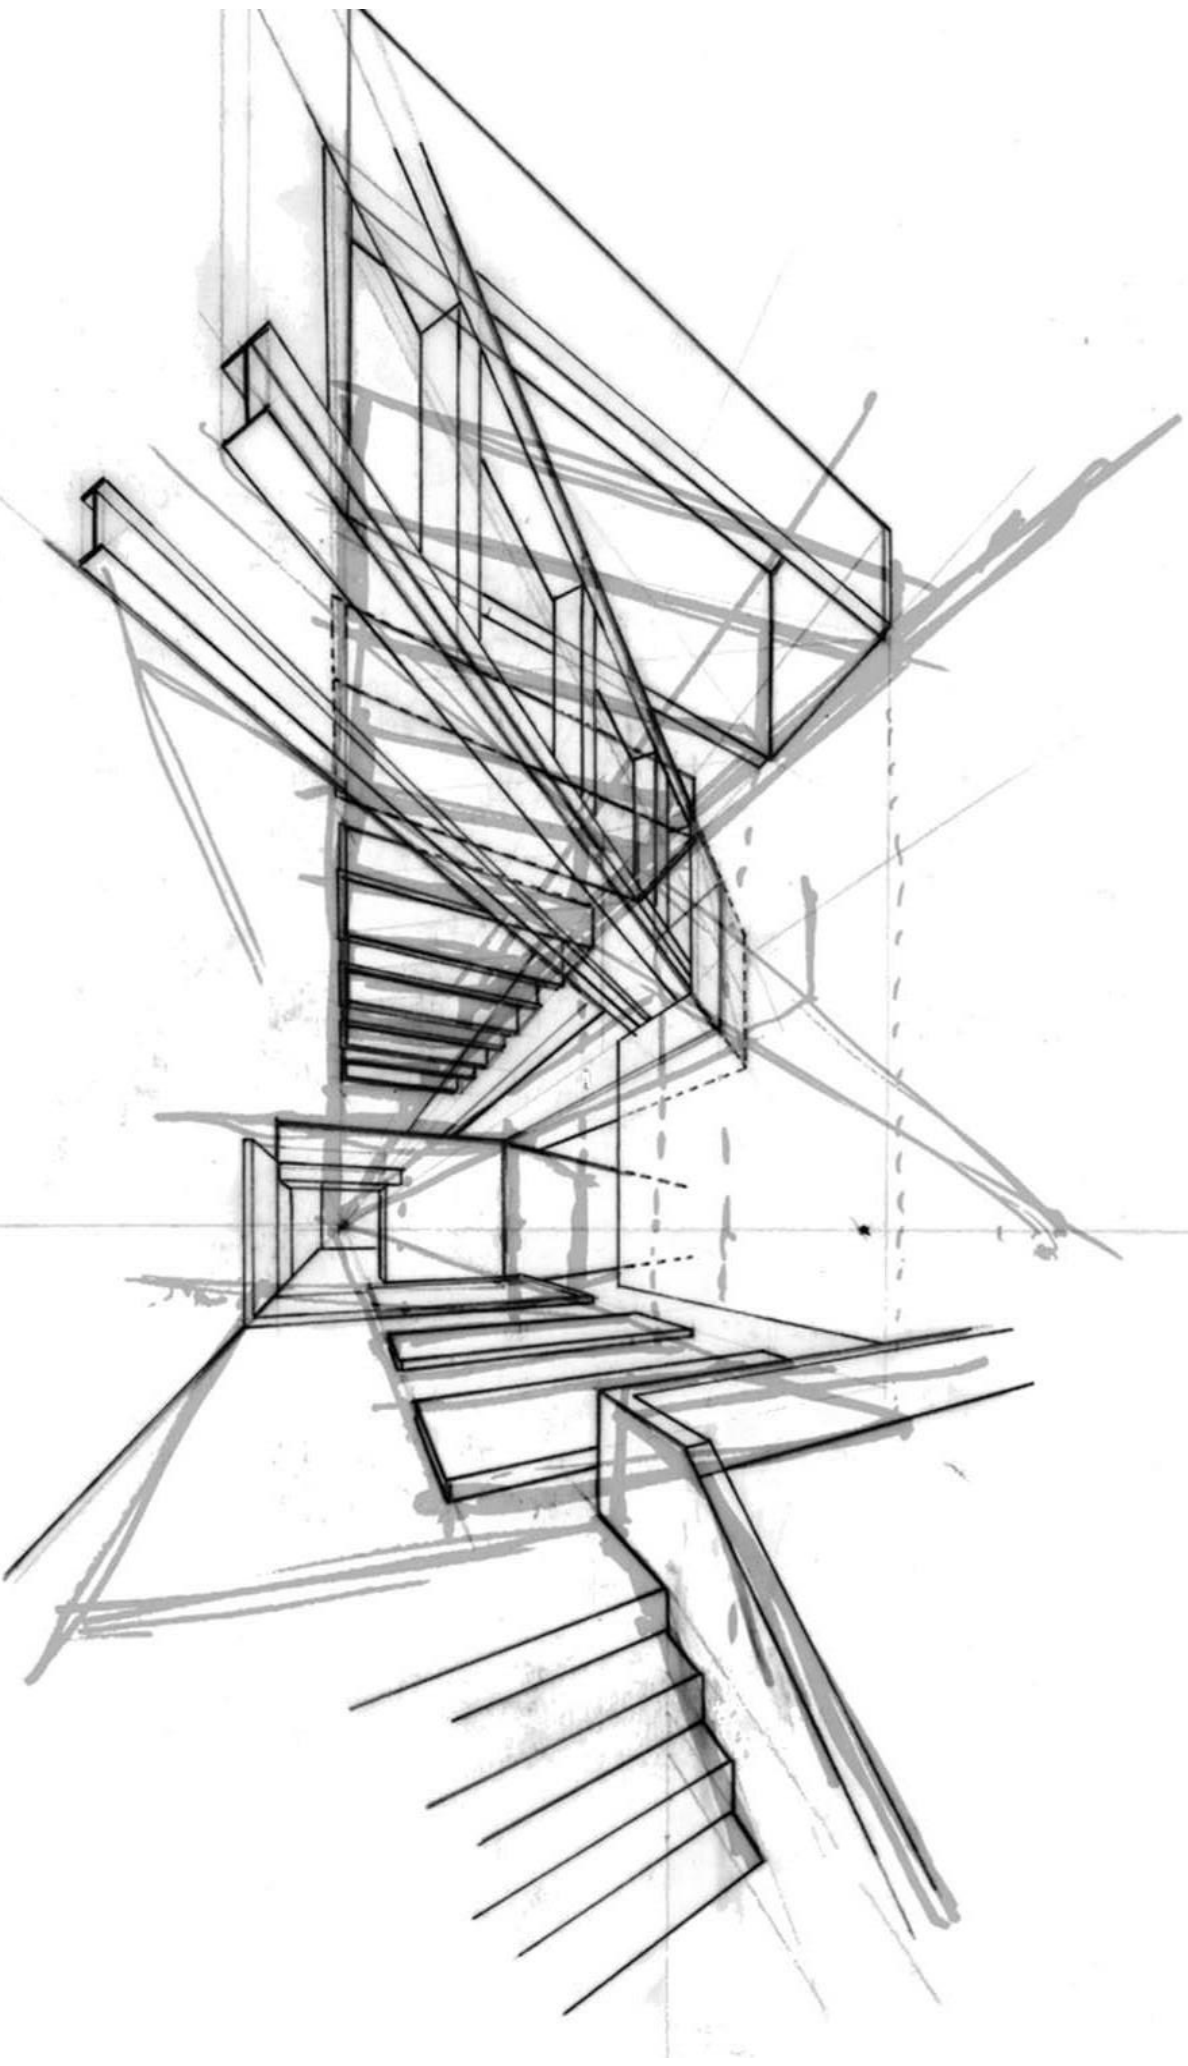

CV



Андріана Било

20/03/2003

CONTACT:

e-mail:

andre.by102003@gmail.com

phone number:

+380963841042

EDUCATION:

2015–2019

SCHOOL OF ARTS

Painting, drawing, sculpture

2020–2024

KNUCA

Kyiv National University of

Construction and

Architecture

Architecture faculty

COMPUTER SKILLS

AutoCAD







Revit

Enscape

SketchUp

Photoshop



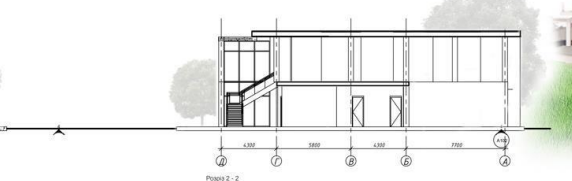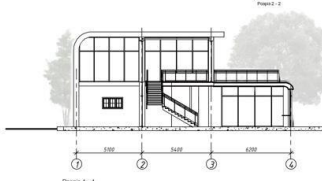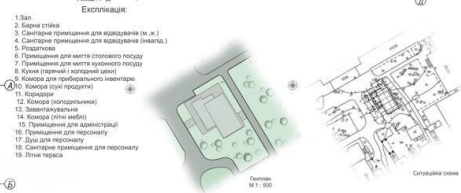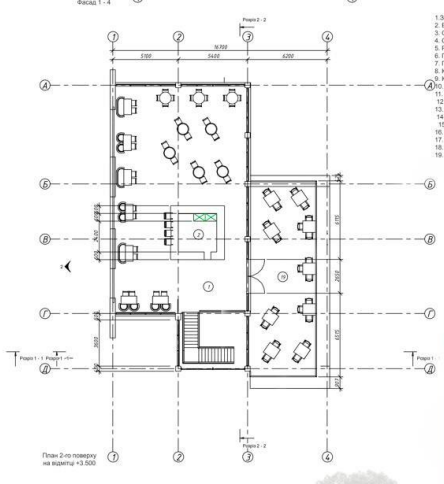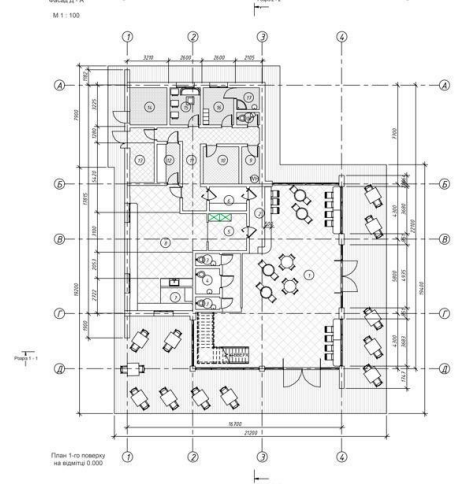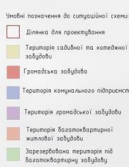

Кафе на 50 місць у дворі КНУБА



ІНДИВІДУАЛЬНИЙ ЖИТЛОВИЙ БУДИНОК



Вид 1-1 М 1:150



Вид 2-2 М 1:150



Вид 3-3 М 1:150



Вид 4-4 М 1:150

ІНТЕР'ЄР ПРИМІЩЕННЯ ПОЛІФУНКЦІОНАЛЬНОГО ПРИЗНАЧЕННЯ ІНДИВІДУАЛЬНОГО ЖИТЛОВОГО БУДИНКУ



План приміщення М 1:150



Колір стін




Матеріал підлоги




Матеріал кухонного фарфуга



Матеріал дерева

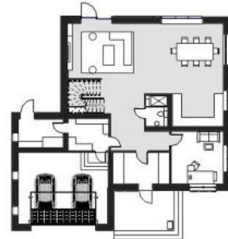

План будинку М 1:200

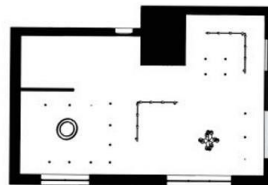

План сходи М 1:100

