
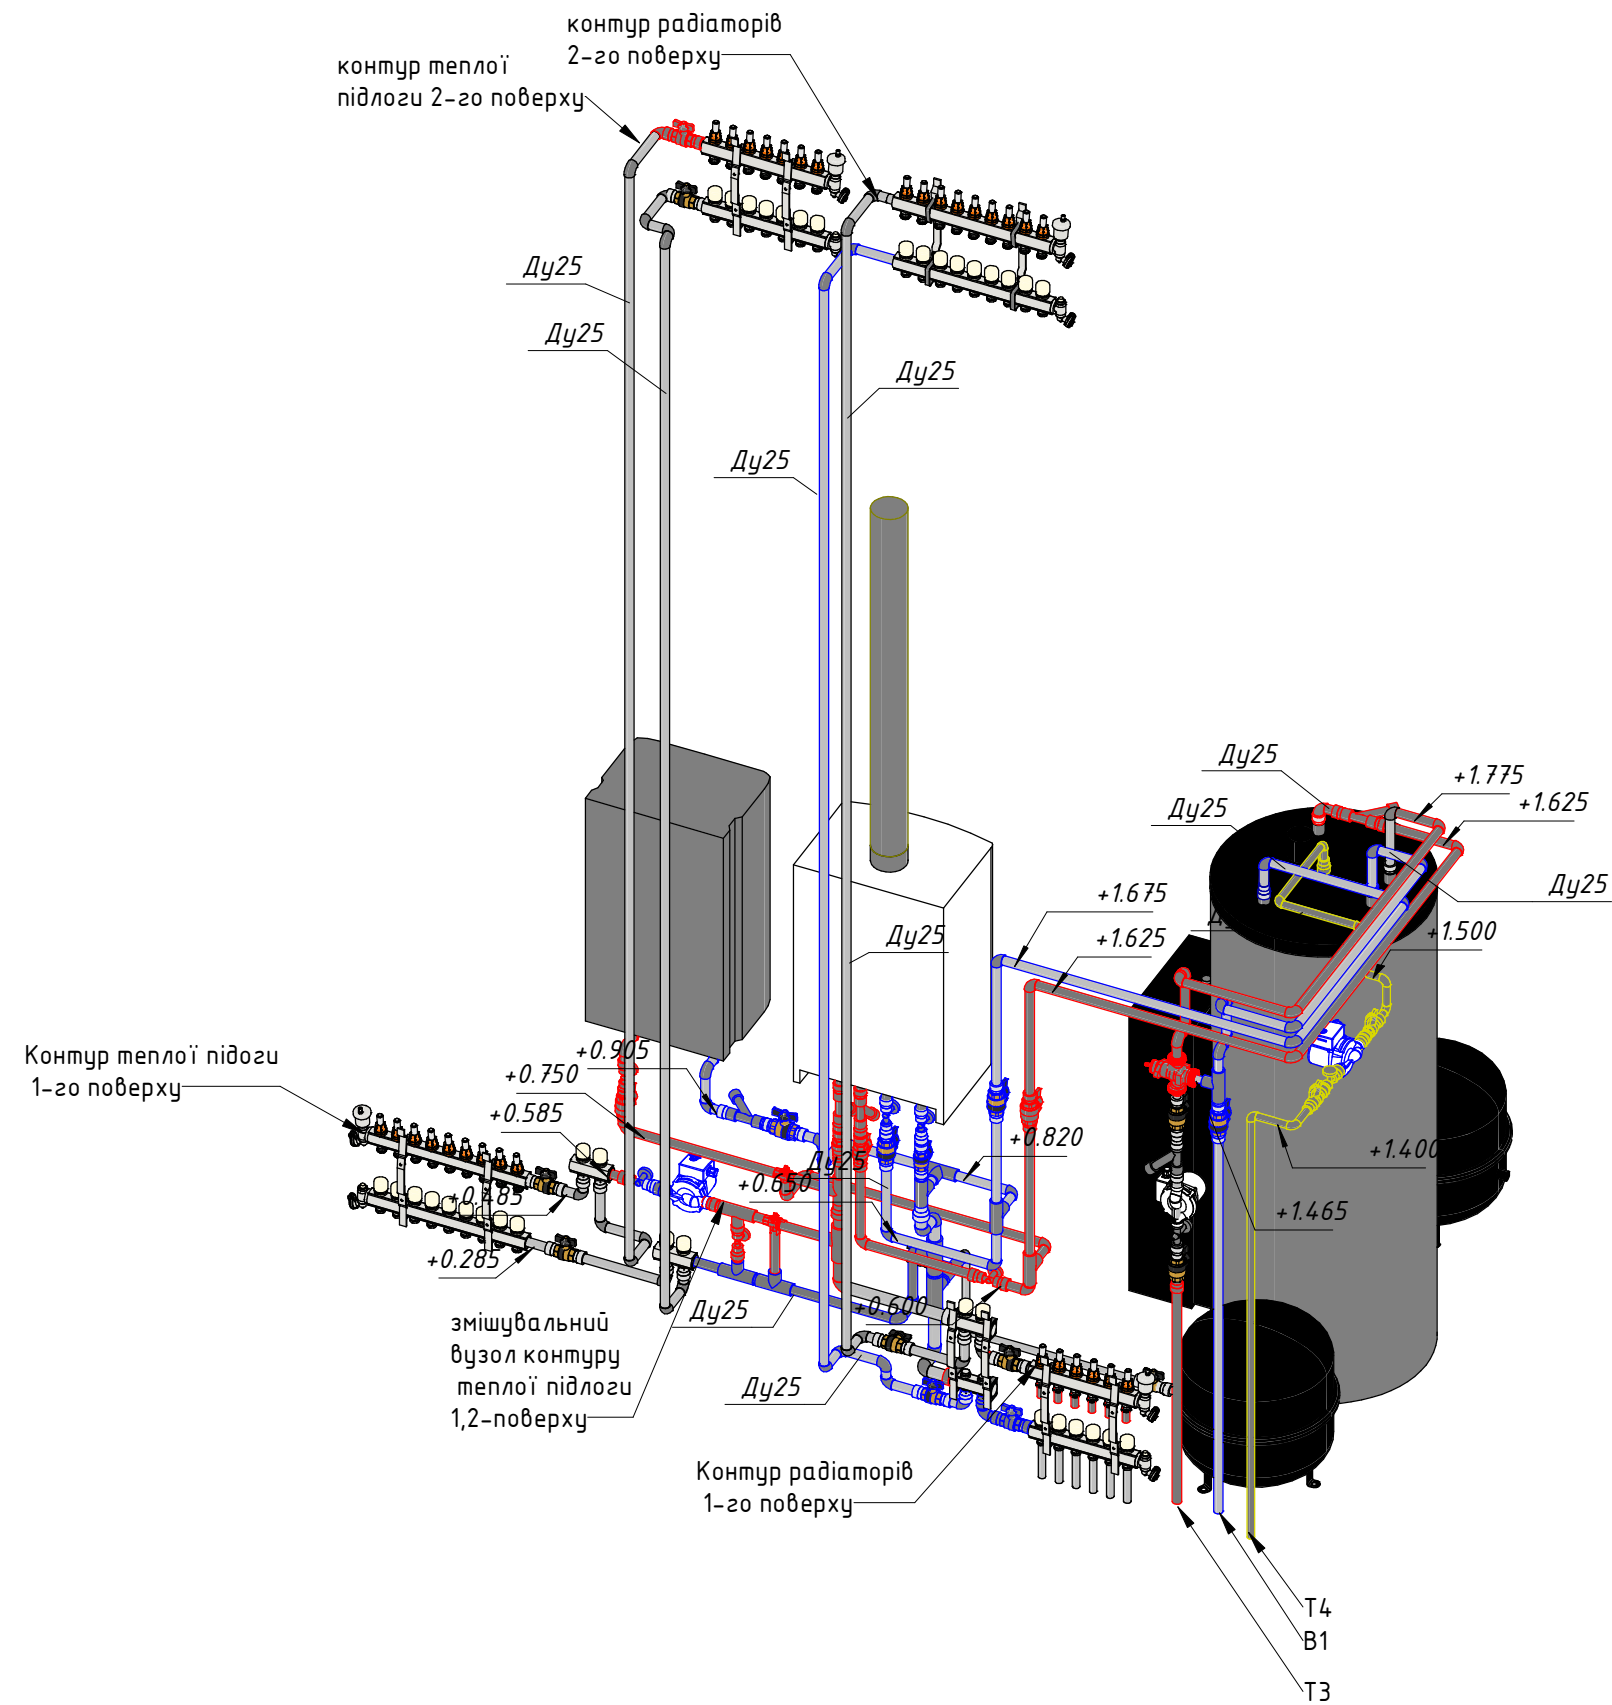


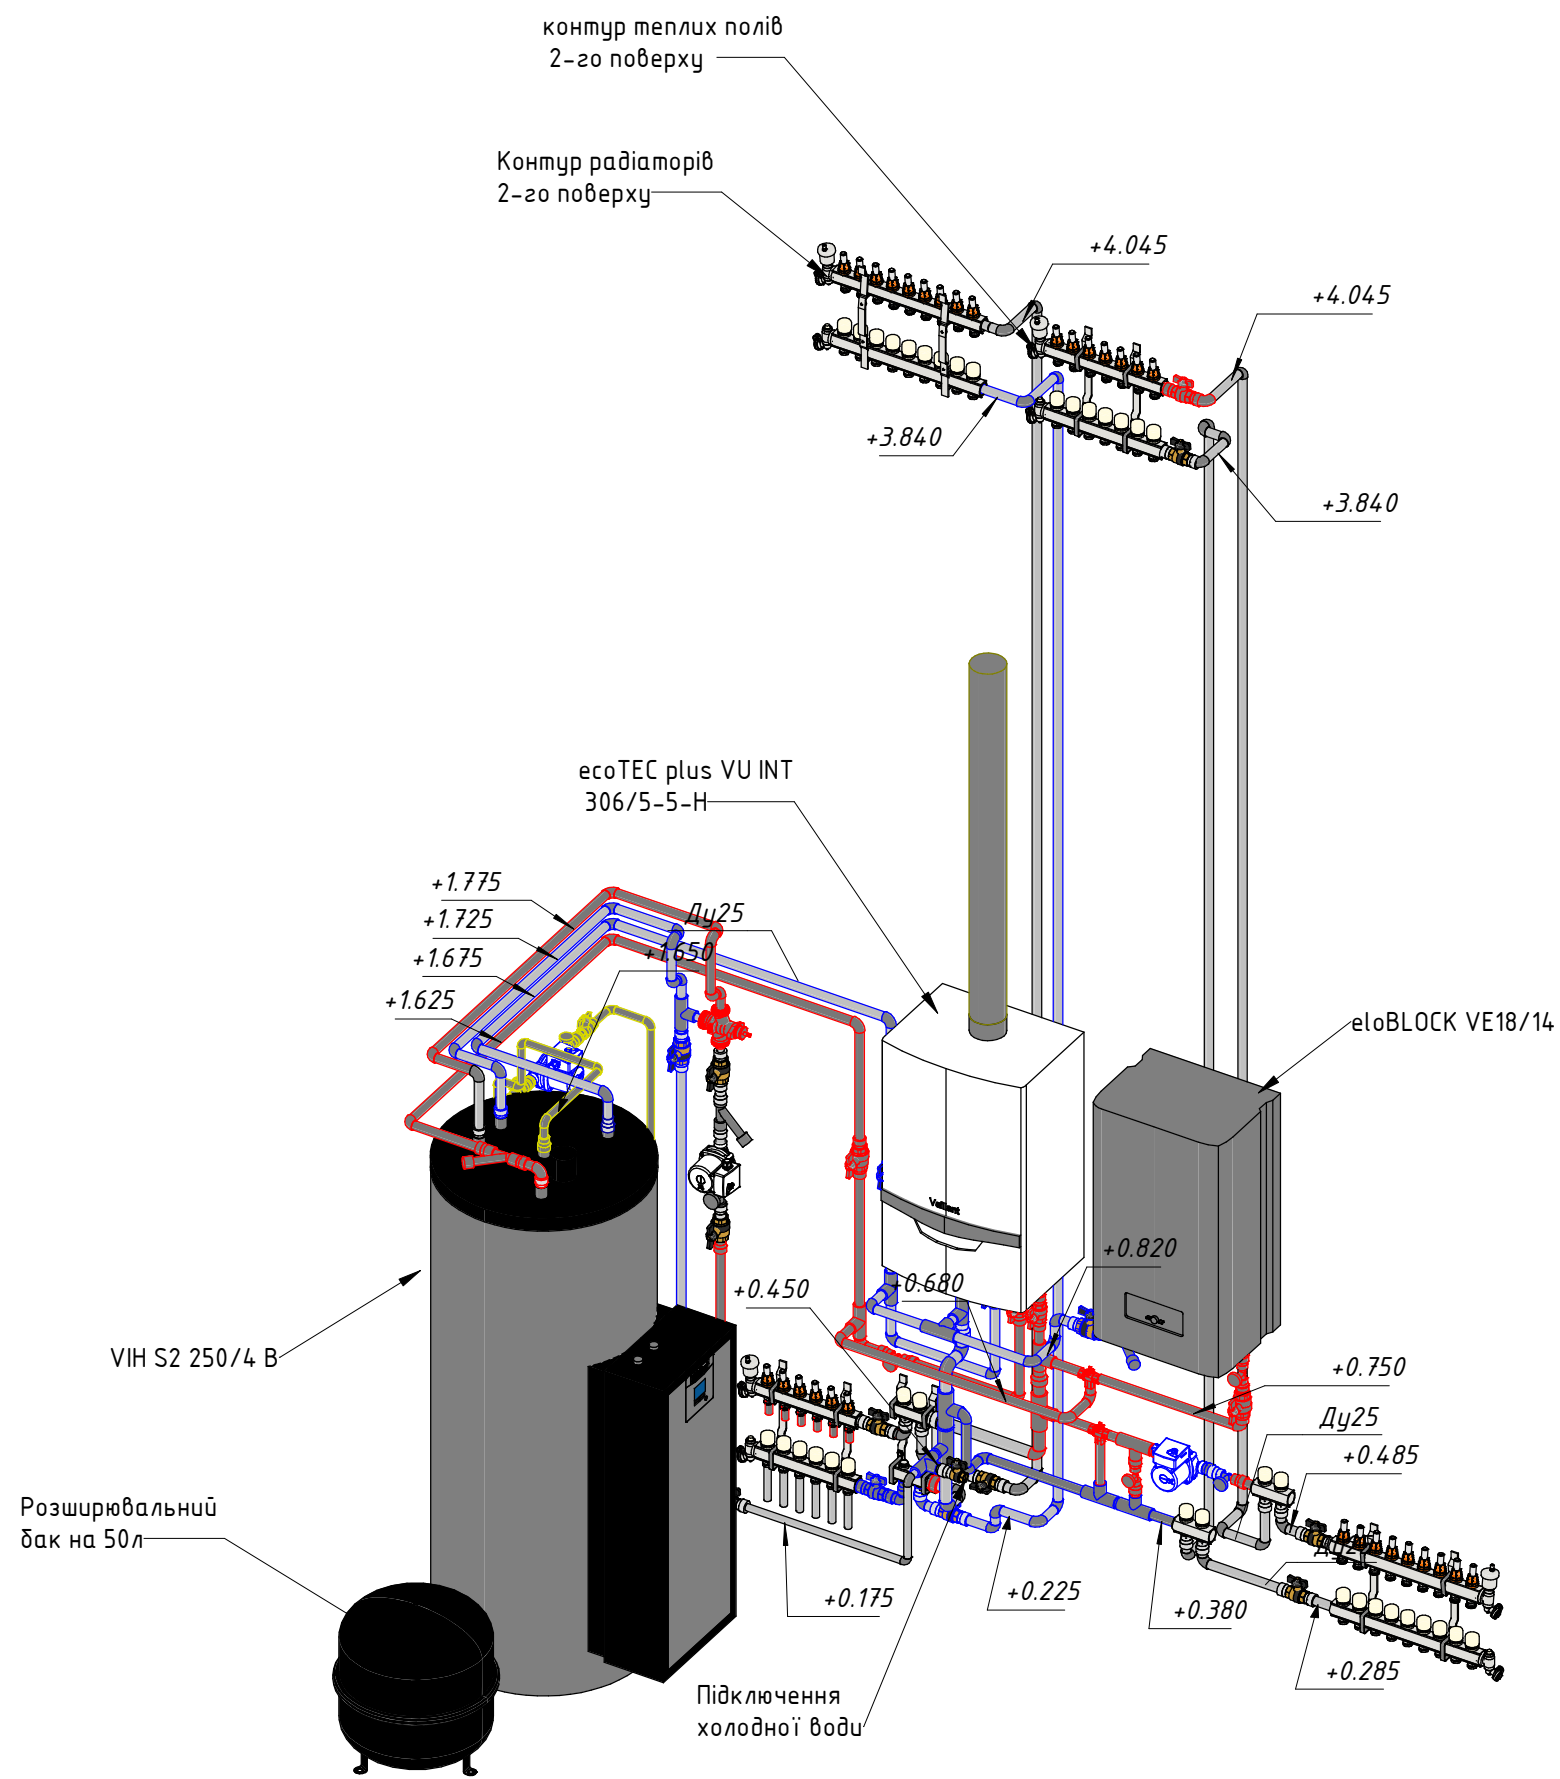

Погоджено:		Зам. інв. №	
		Підпис і дата	
		Інв. № ориг.	

0001 -					
Укажіть адрес					
Зм.	Кіл.	Арк.	№ док.	Підпис	Дата
				Статус проекту	Аркуш 13
				Climate engineering	
				Ізометричні види котельні	