


Відомість креслень дизайн-проекту

№ п/п	Найменування	Примітки
ДП-1	Відомість креслень;	
ДП-2	Схема обміру стін. Експлікація приміщень;	
ДП-3	Схема демонтажу стін;	
ДП-4	Схема монтажу стін;	
ДП-5	Схема стін після перепланування. Експлікація приміщень;	
ДП-6	Схема розміщення меблів в квартирі;	
ДП-7	Схема підлоги, розгортка матеріалів для підлоги;	
ДП-8	Схема розташування теплої підлоги	
ДП-9	Схема розміщення розеток, кондиціонерів;	
ДП-10	Схема стелі, стельових карнизів;	
ДП-11	Схема освітлювальних приладів;	
ДП-12	Схема прив'язки вимикачів до освітлення;	
ДП-13	Схема розміщення дверних отворів, специфікація дверей;	
ДП-14	Схема розміщення сантехн. обладнання;	
ДП-15	Схема розгортки стін. Коридор;	
ДП-16	Схема розгортки стін. Спальня;	
ДП-17	Схема розгортки стін. Кухня;	
ДП-18	Схема розгортки стін. Дитяча;	
ДП-19	Схема розгортки стін. Ванна кімната;	
ДП-20	Схема розгортки стін. Санвузіл;	
ДП-21	Схема розгортки стін. Балкон;	

Примітки:
1. Вісі прийнято умовно.
2. За відмітку 0.000 прийнято рівень чистої підлоги приміщення.
3. Комплект робочих креслень розроблений на підставі обмірів.
4. Будь-які відступи від проекту необхідно узгодити з автором проекту.

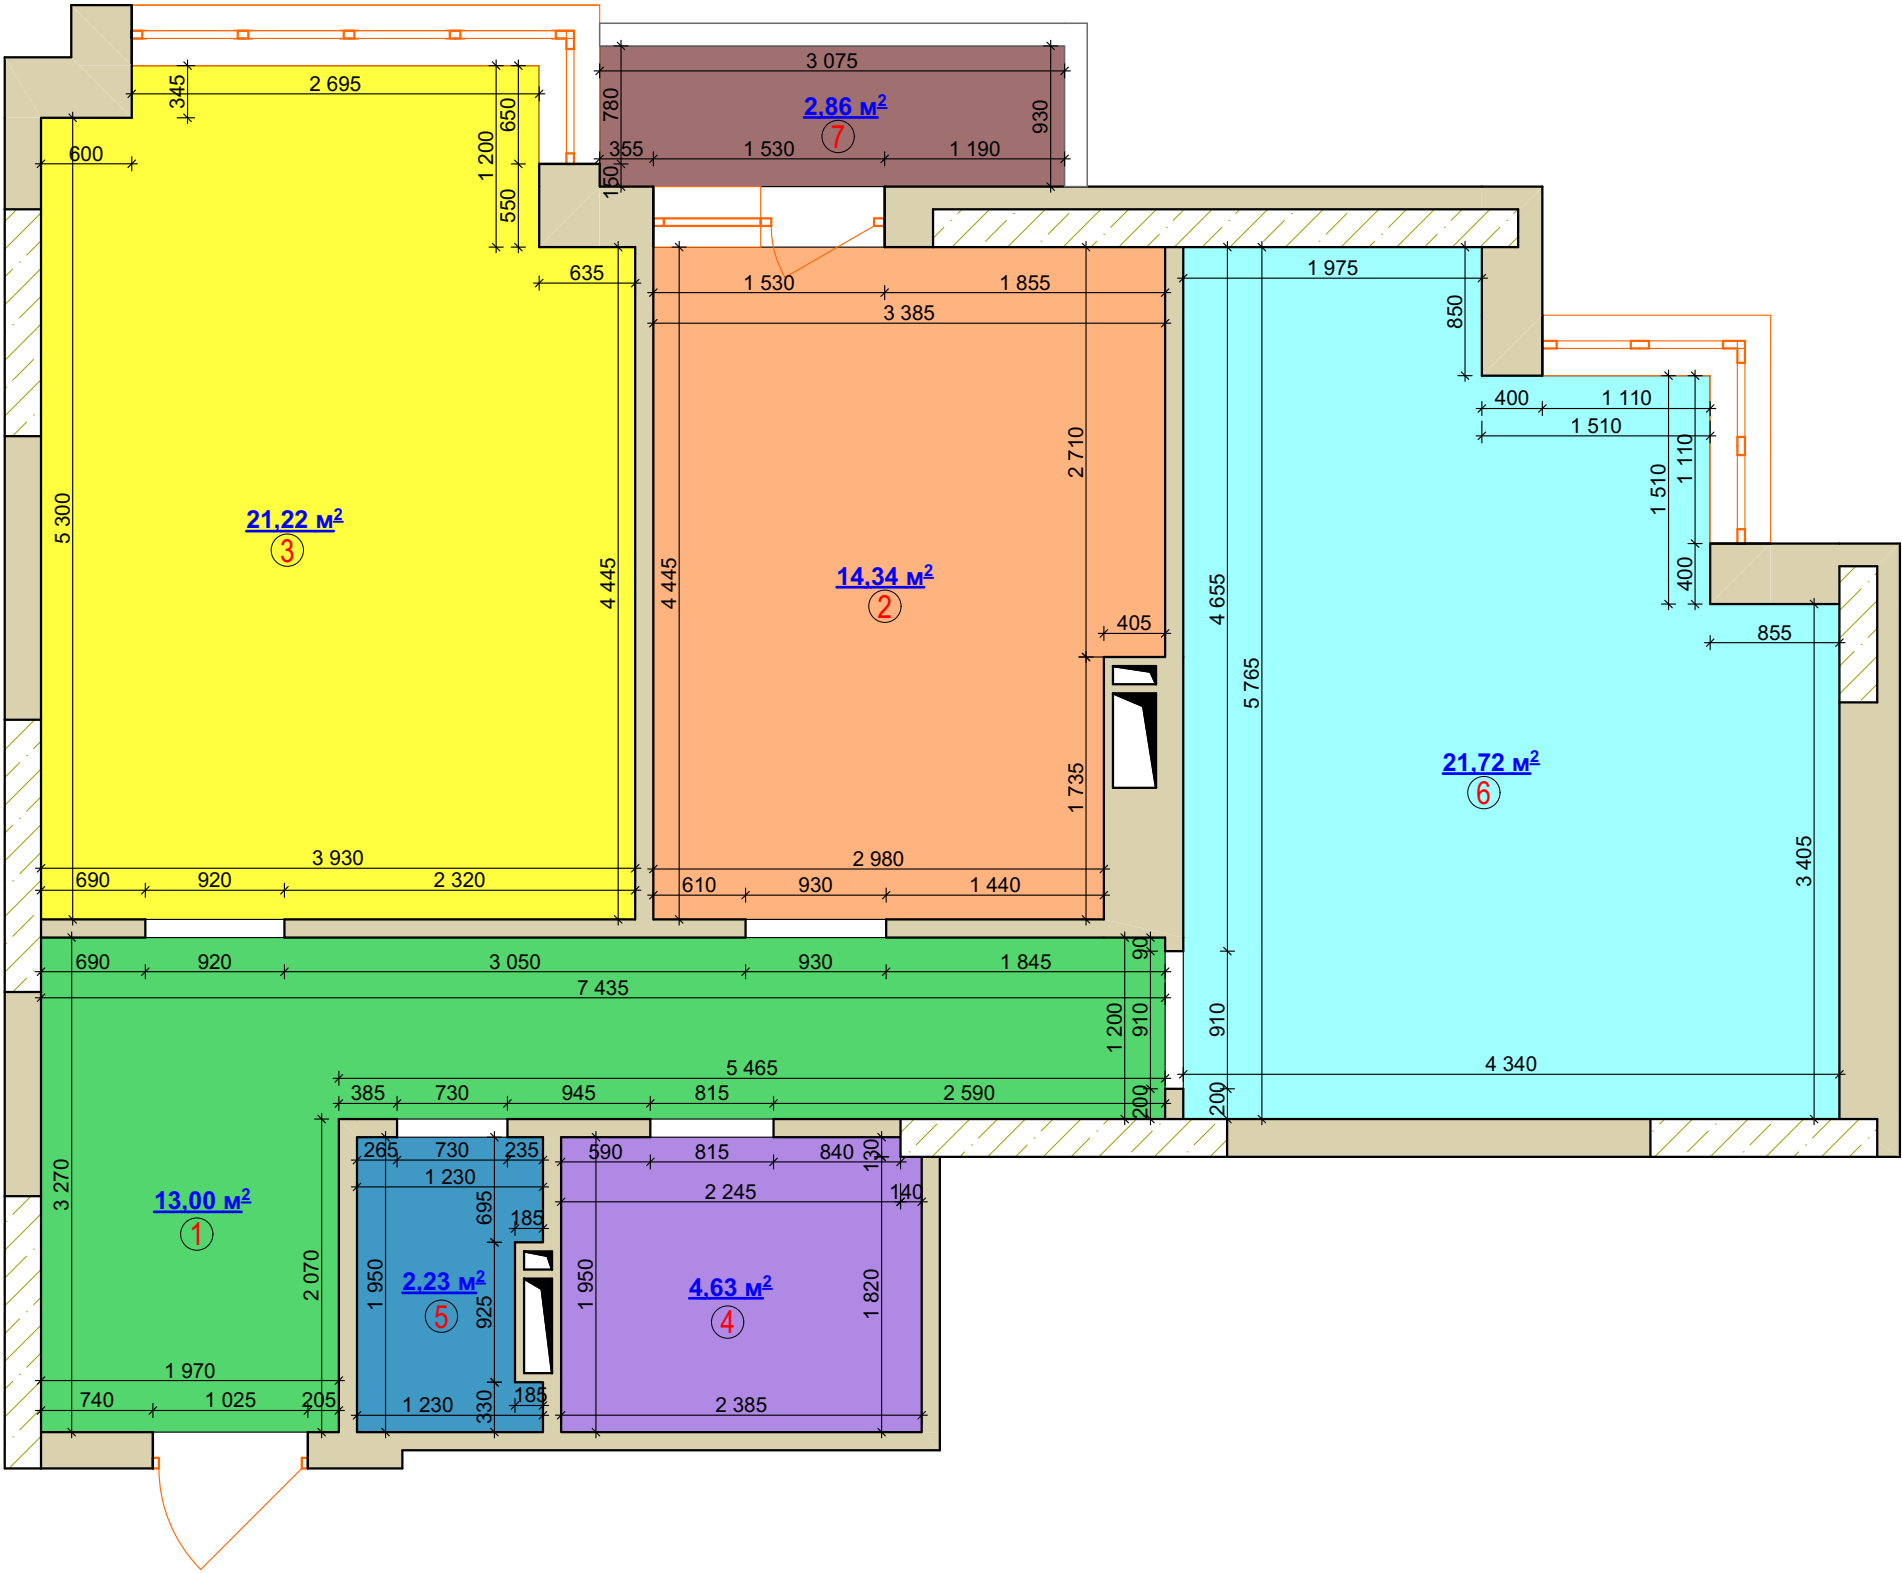

Експлікація приміщення :

№	Найменування	Площа м ²
1	Коридор	13,00
2	Кухня	14,34
3	Спальня	21,22
4	Ванна кімната	4,63
5	Санвузіл	2,23
6	Дитяча	21,72
7	Балкон	2,86


Загальна площа квартири - 80,00 м.кв.
Житлова площа - 42,94 м.кв.

Умовні позначення:

- ④ Номер приміщення
- 16.49 Площа приміщення

Примітки:
1. За відмітку 0.000 прийнято рівень чистої підлоги приміщення.
2. Виміри взяті без умови врахування вирівнювання стін, стелі та підлоги.
3. Вісі прийнято умовно.


№ документа	П. І. Б.	Підпис	Дата	Дизайн-проект:	
Замовник:				Схема обміру стін	2
Виконавець:					

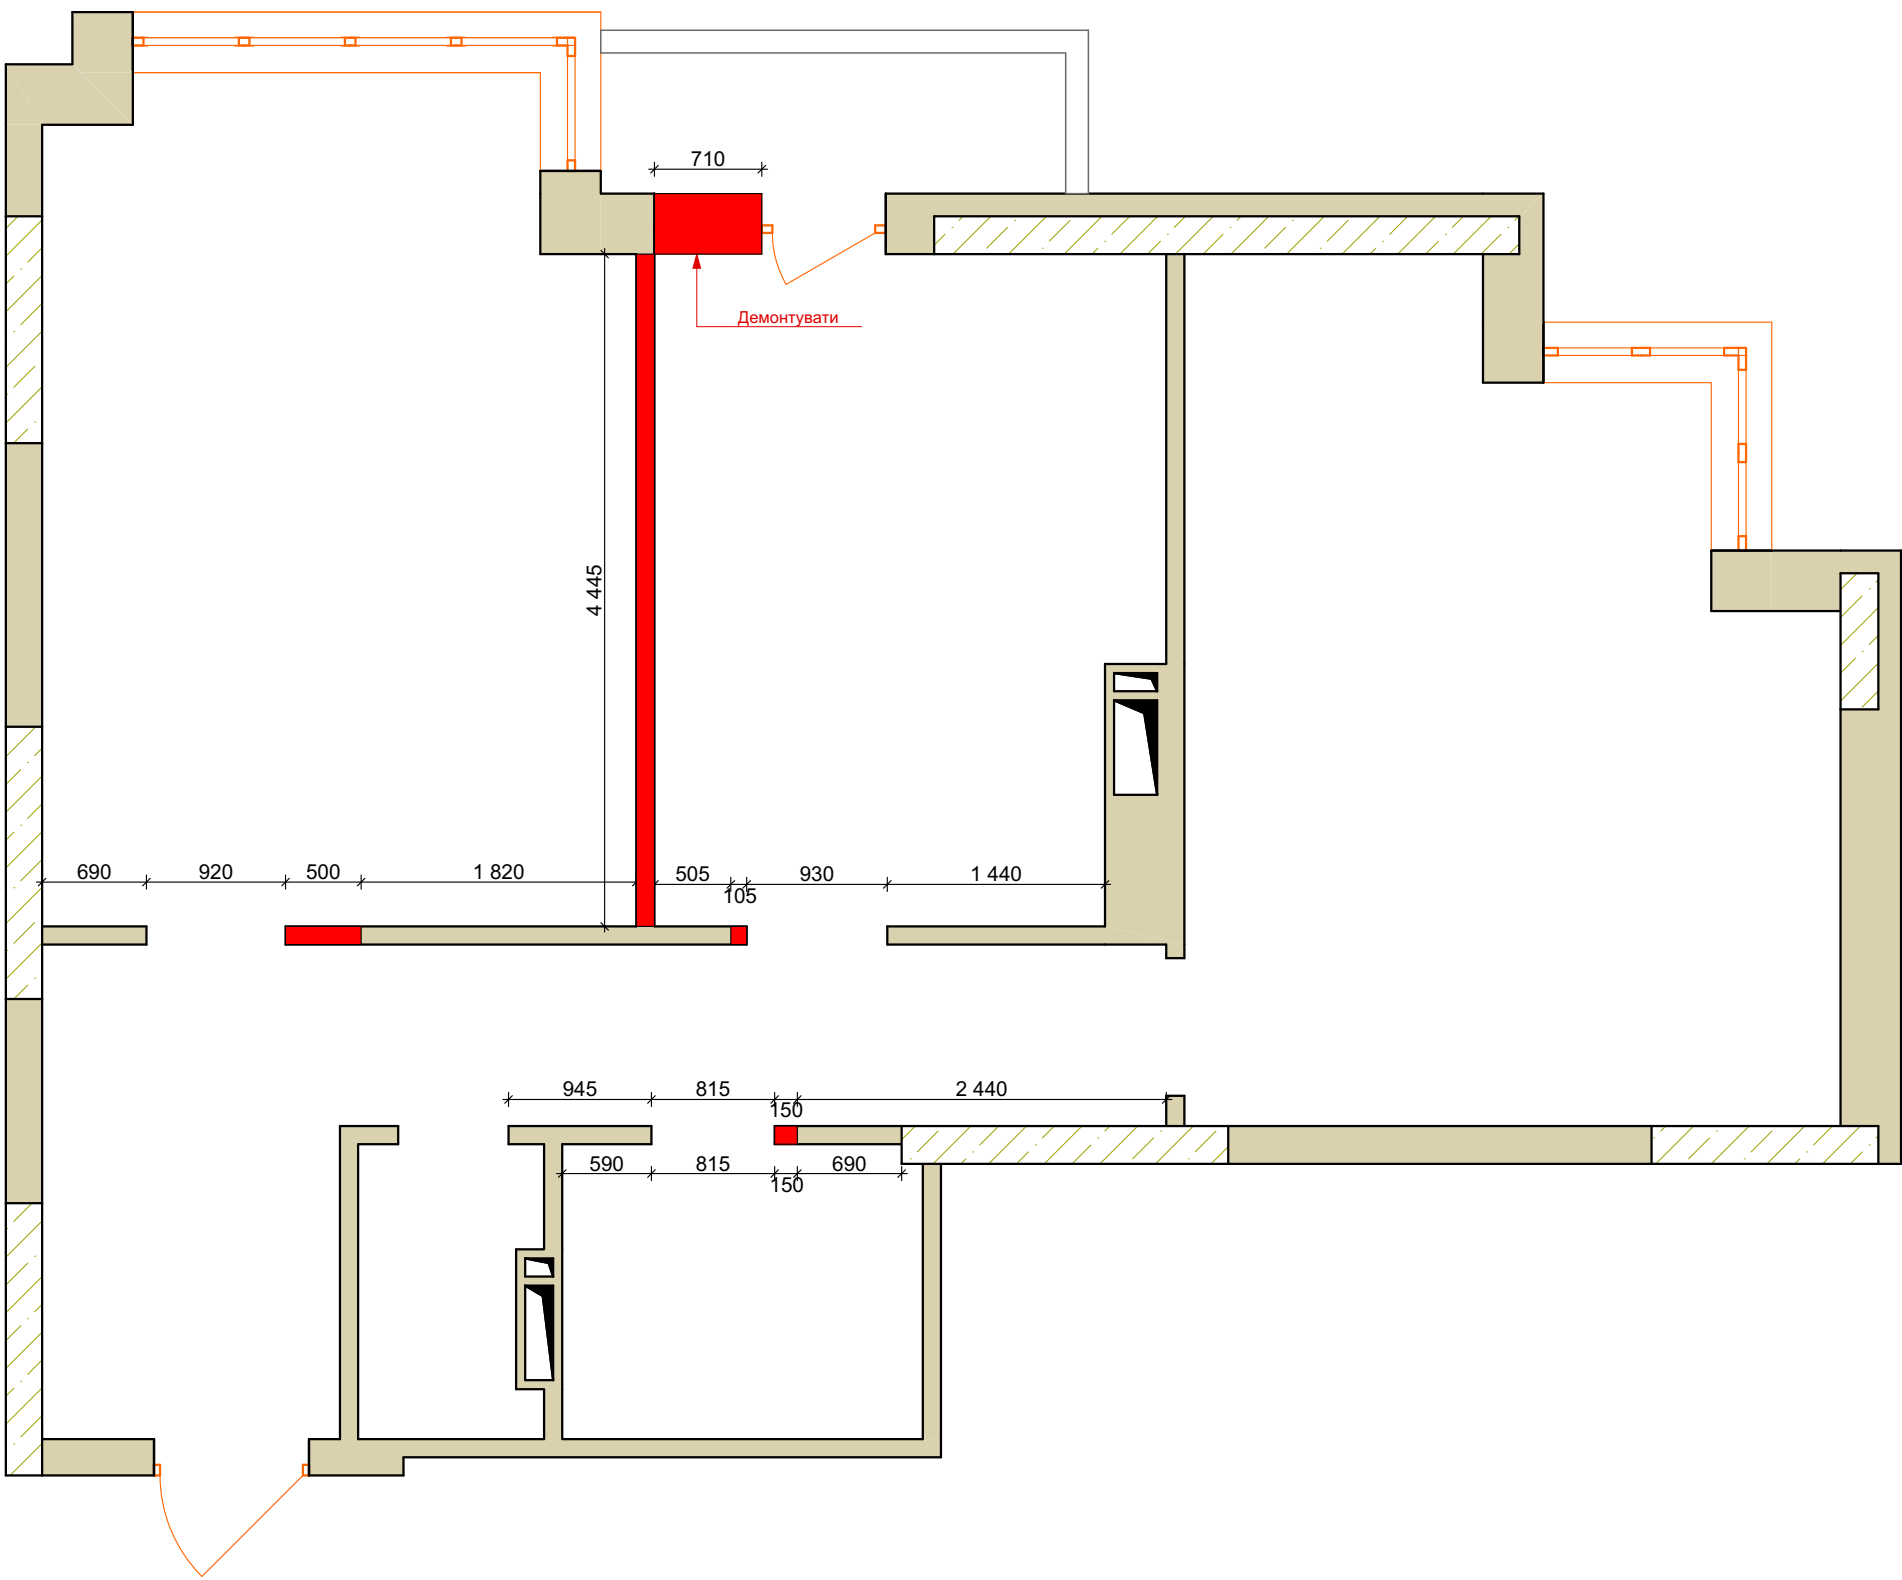

Умовні позначення:
[Red Box] Стіна, що демонтується

Примітки:
1. За відмітку 0.000 прийнято рівень чистої підлоги приміщення.
2. Виміри взяті без умови врахування вирівнювання стін, стелі та підлоги.
3. Вісі прийнято умовно.

№ документа	П. І. Б.	Підпис	Дата	Дизайн-проект:	
Замовник:				Схема демонтажу стін	3
Виконавець:					

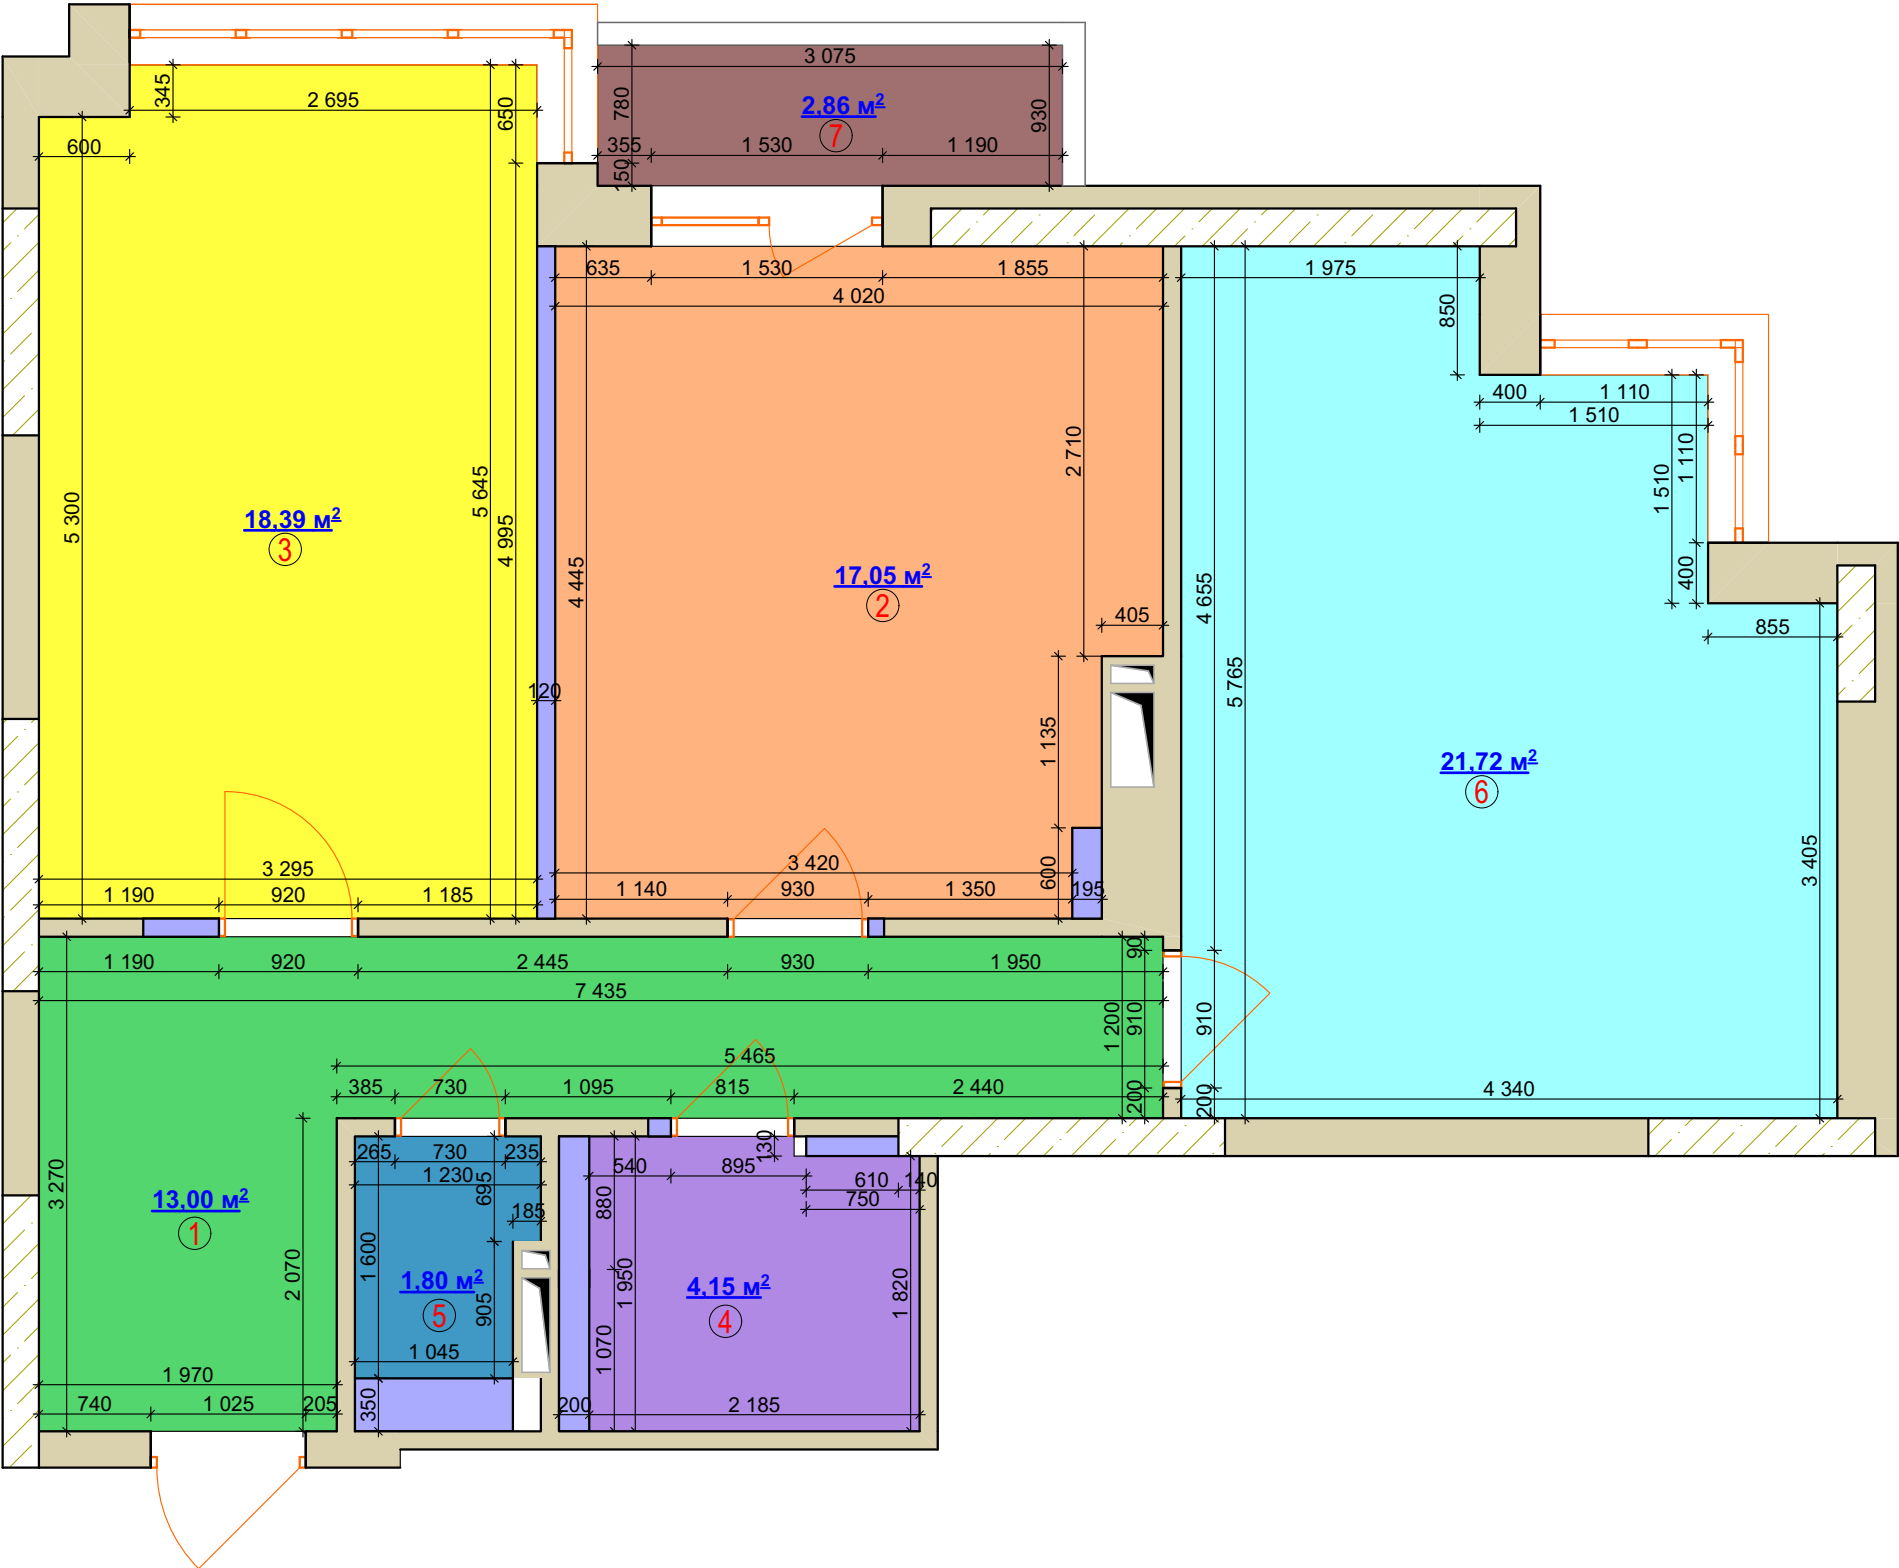

Експлікація приміщення :


№	Найменування	Площа м ²
1	Коридор	13,00
2	Кухня	17,05
3	Спальня	18,39
4	Ванна кімната	4,15
5	Санвузол	1,80
6	Дитяча	21,72
7	Балкон	2,86

Загальна площа квартири - 78,97 м.кв.
Житлова площа - 40,11 м.кв.

Умовні позначення:

- ④ Номер приміщення
16.49 Площа приміщення

Примітки:
1. Вісі прийнято умовно.
2. Виміри взяті без умови врахування вирівнювання стін, стелі та підлоги.
3. За відмітку 0.000 прийнято рівень чистої підлоги приміщення.

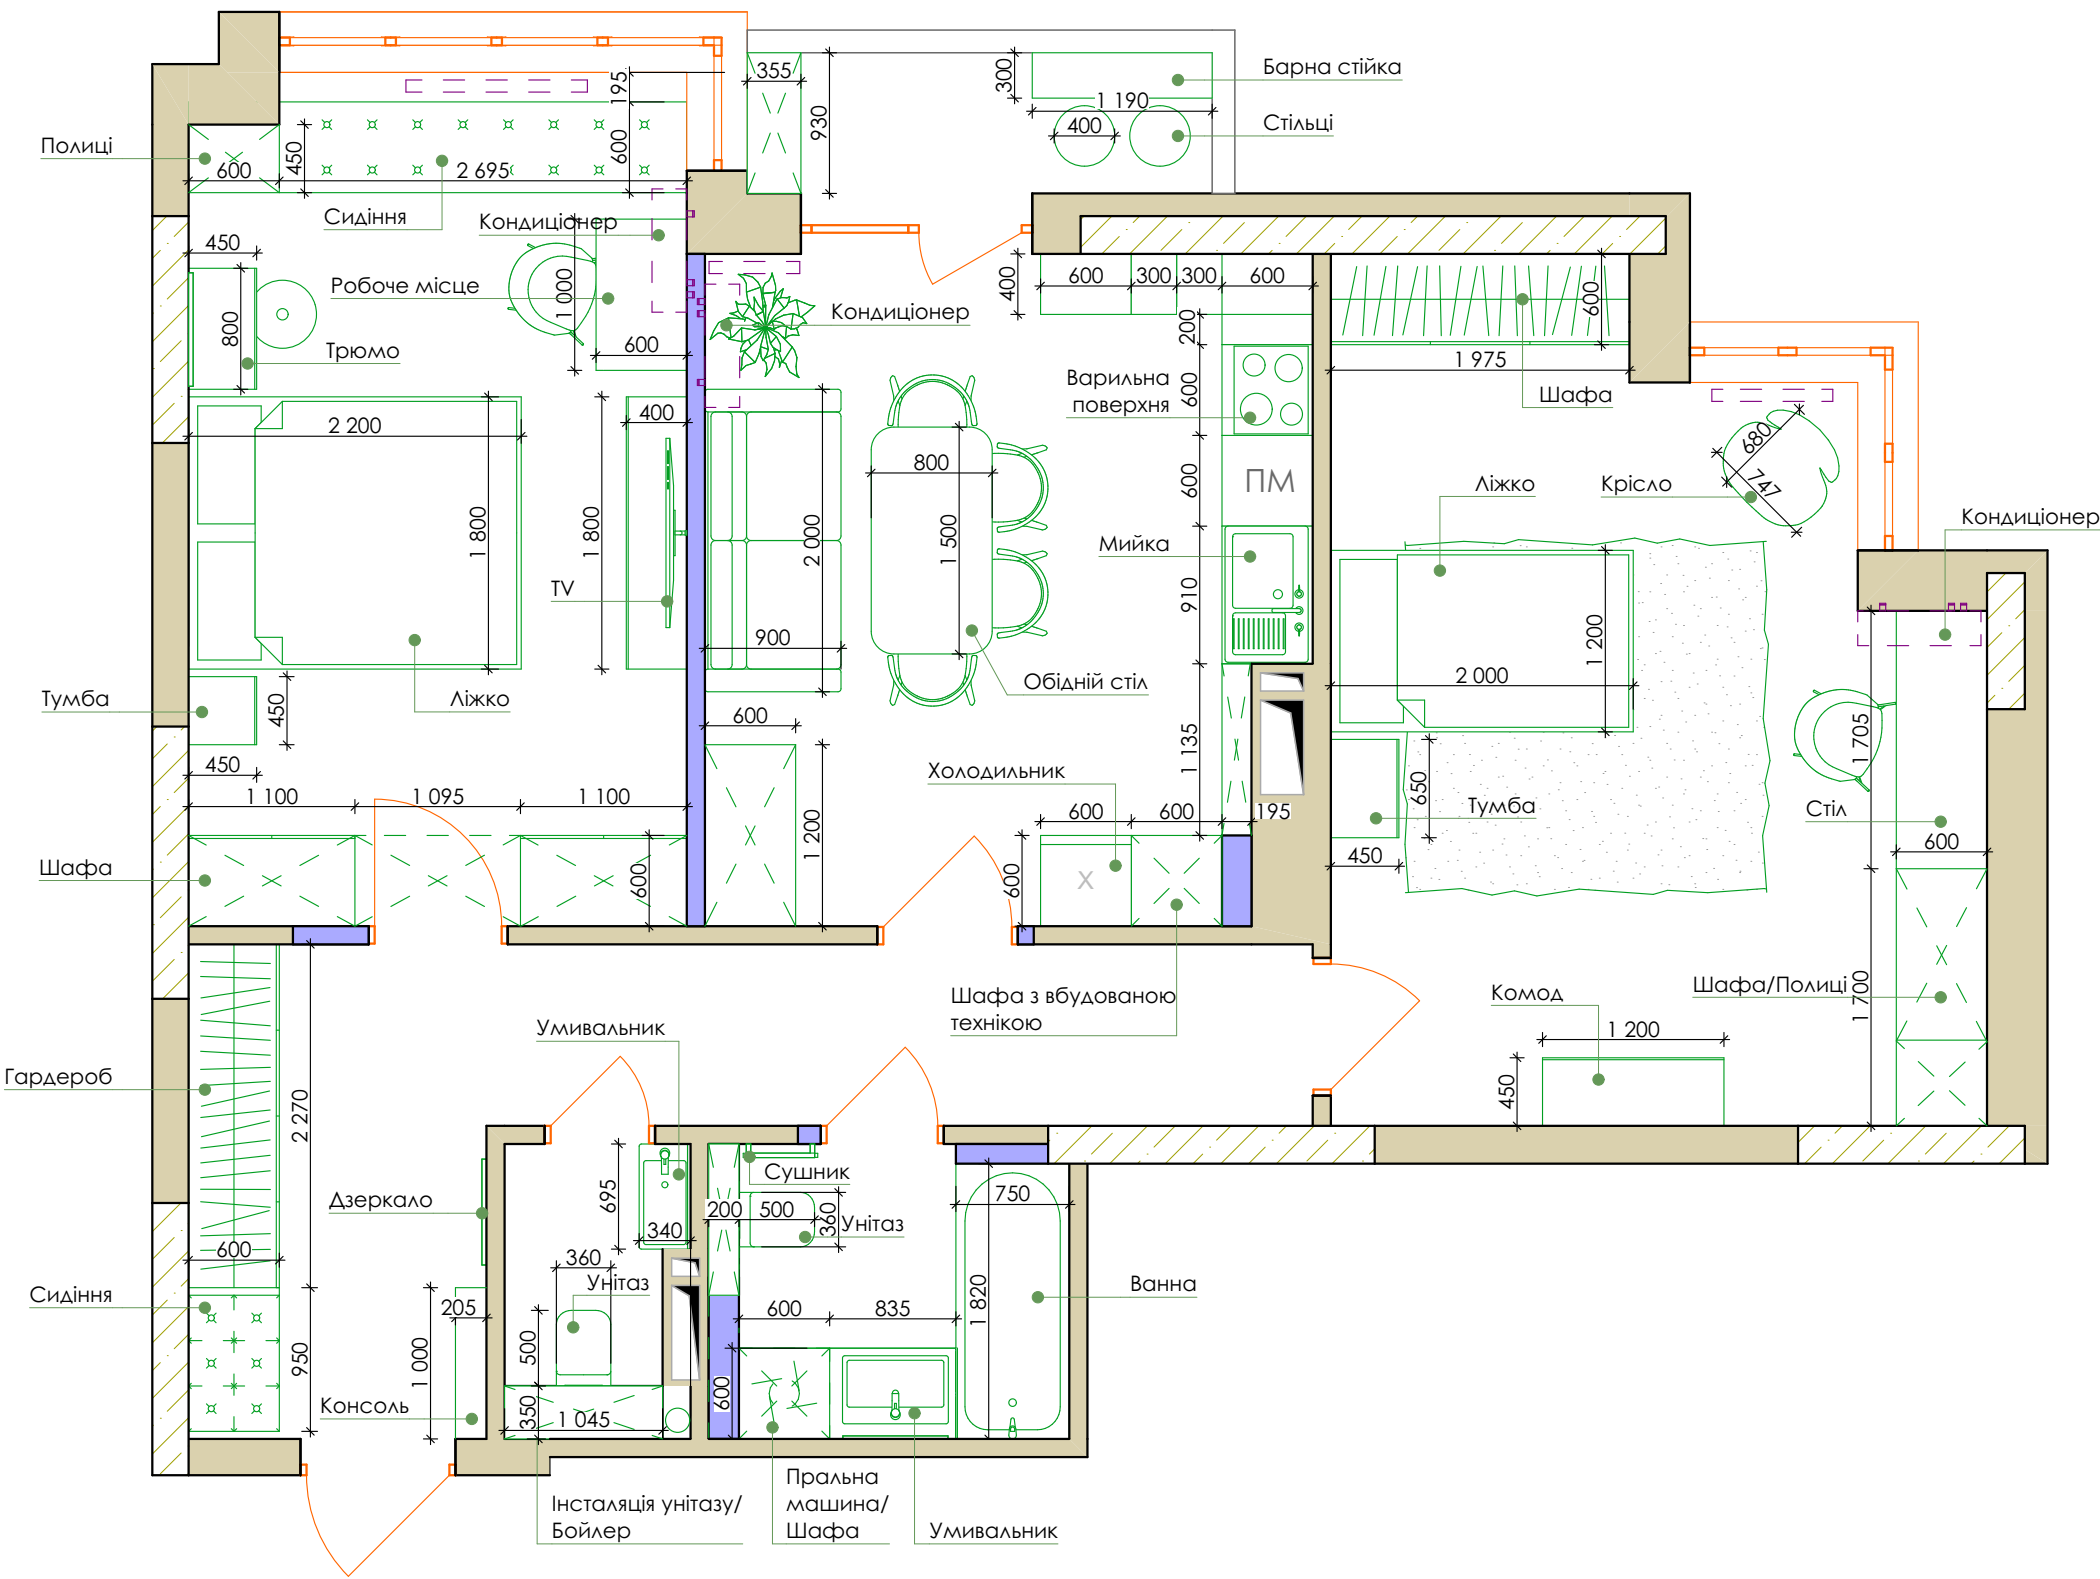

Експлікація приміщення :

№	Найменування	Площа м ²
1	Коридор	13,00
2	Кухня	17,05
3	Спальня	18,39
4	Ванна кімната	4,15
5	Санвузіл	1,80
6	Дитяча	21,72
7	Балкон	2,86


Загальна площа квартири - 78,97 м.кв.
Житлова площа - 40,11 м.кв.

Умовні позначення:


- ④ Номер приміщення
- 16.49 Площа приміщення

Примітки:
1. За відмітку 0.000 прийнято рівень чистої підлоги приміщення.
2. Виміри взяті без умови врахування вирівнювання стін, стелі та підлоги.
3. Вісі прийнято умовно.


Умовні позначення:

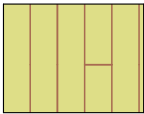


Паркетна дошка
=59,13м²

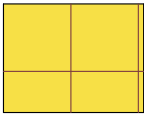

Керамічна плитка
Atrium Utica Perla 608x608
=42 шт.

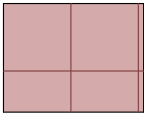


Керамічна плитка
Equipe Art Nouveau Opera Grey 24418 200x200
=48 шт.

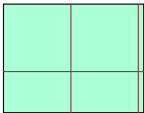

Керамічна плитка
Vives Vodevil OCT.VARIETTE SOMBRA 200x200
=109 шт.




Плінтус =37,5м²
Кут прив'язки розкладки
підлогового покриття

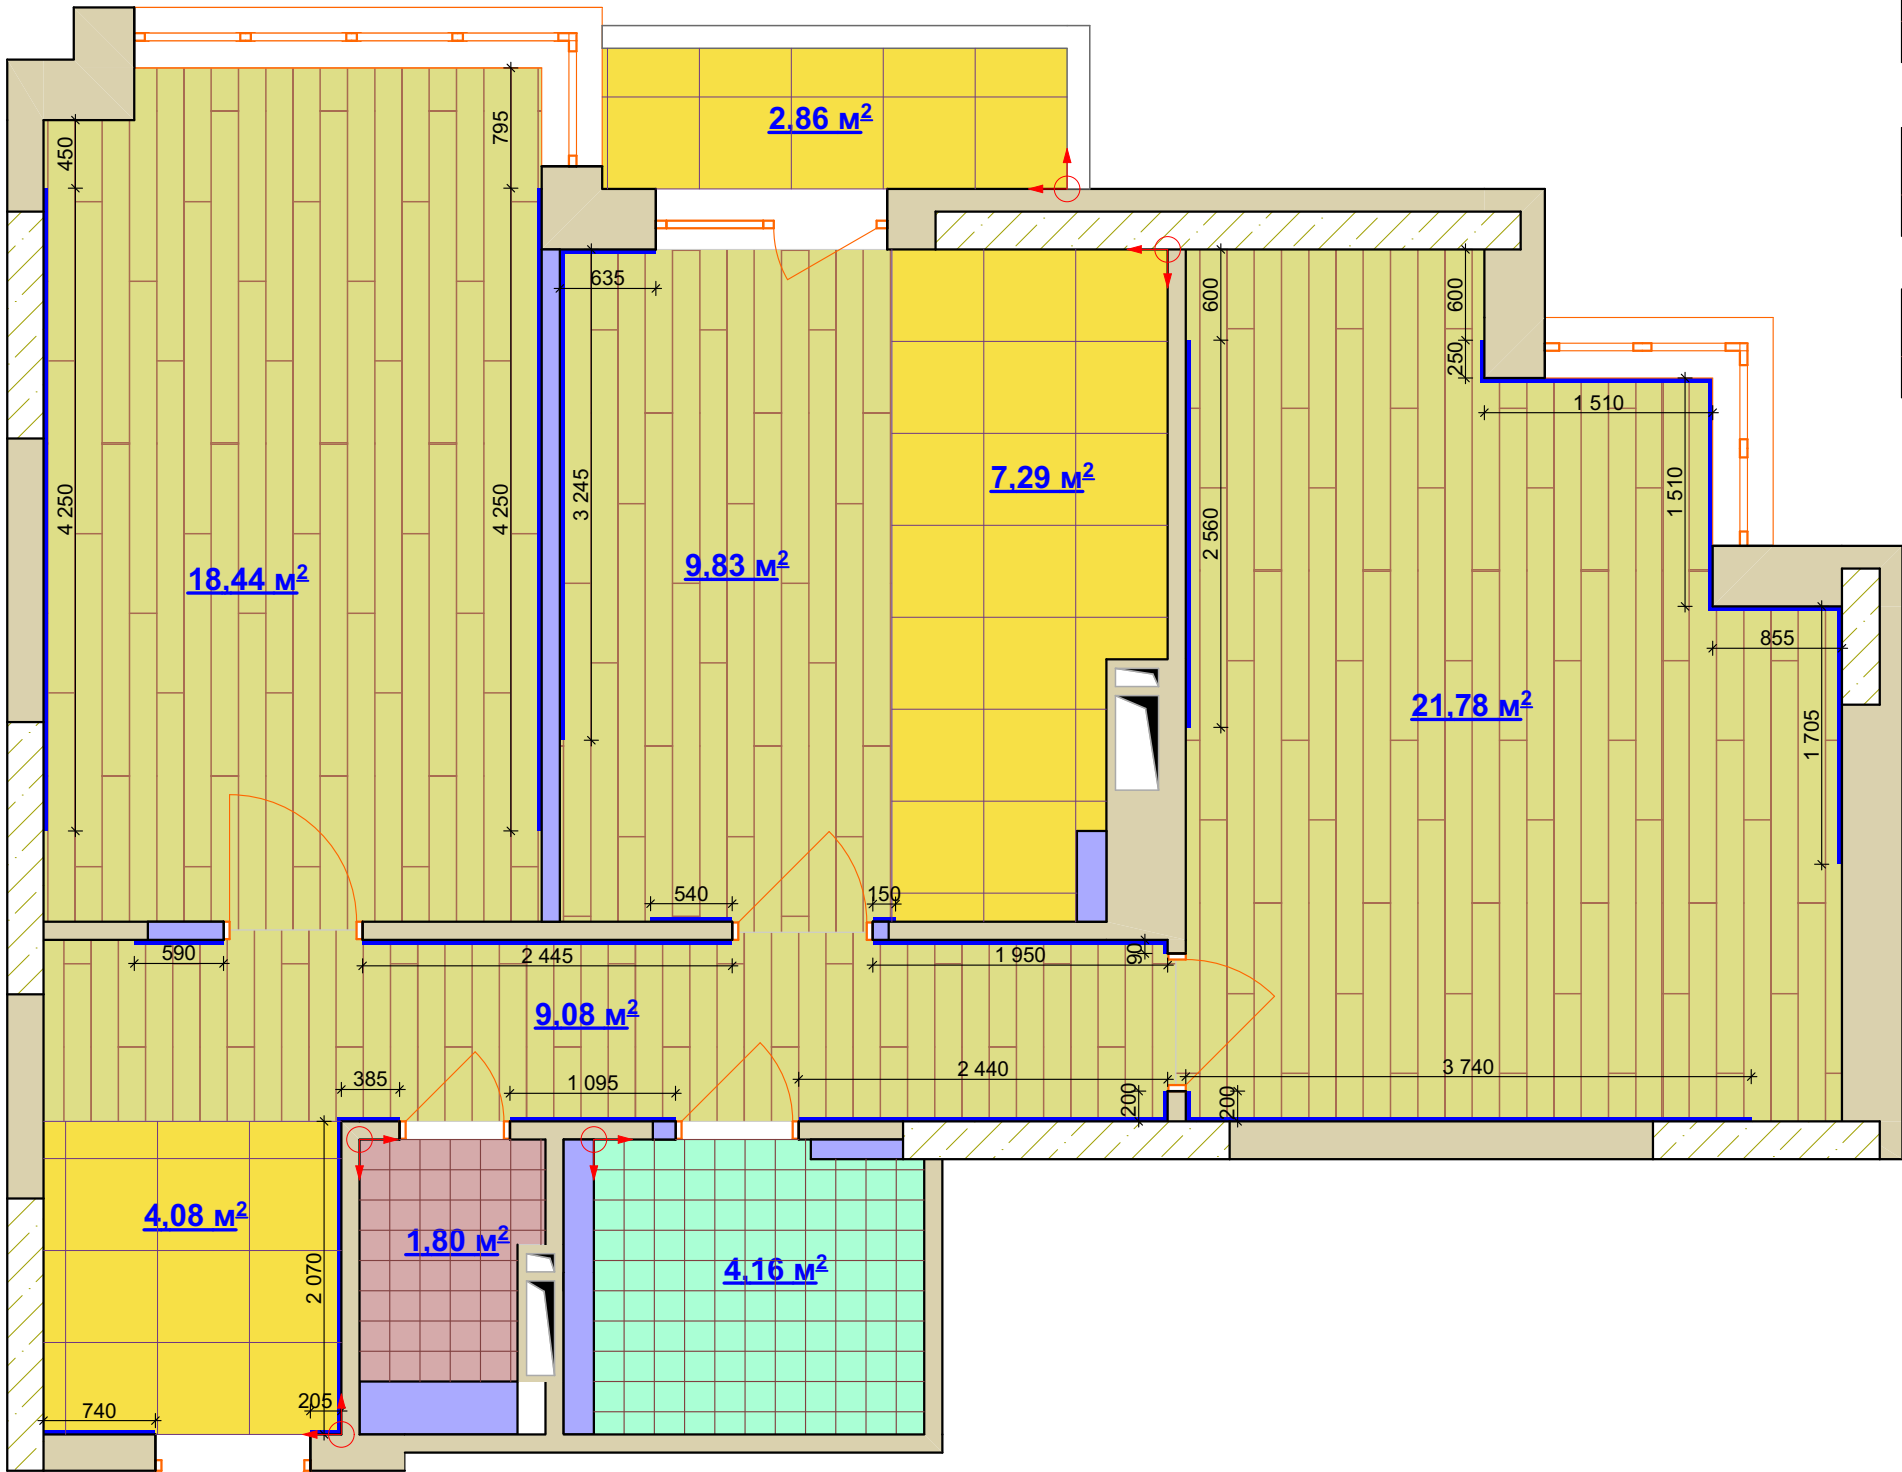

Примітки:
1. Вісі прийнято умовно.
2. За відмітку 0.000 прийнято рівень чистої підлоги приміщення.
3. Виміри взяті без умови врахування вирівнювання стін, стелі та підлоги.
4. Площа підлоги і довжина плінтуса вказана без урахування запасу.
5. Стик підлогових покриттів у отворах визначити після підбору дверей.

№ документа	П. І. Б.	Підпис	Дата	Дизайн-проект:	
Замовник:				Схема підлоги, розкладка матеріалів, плінтусів	7
Виконавець:					

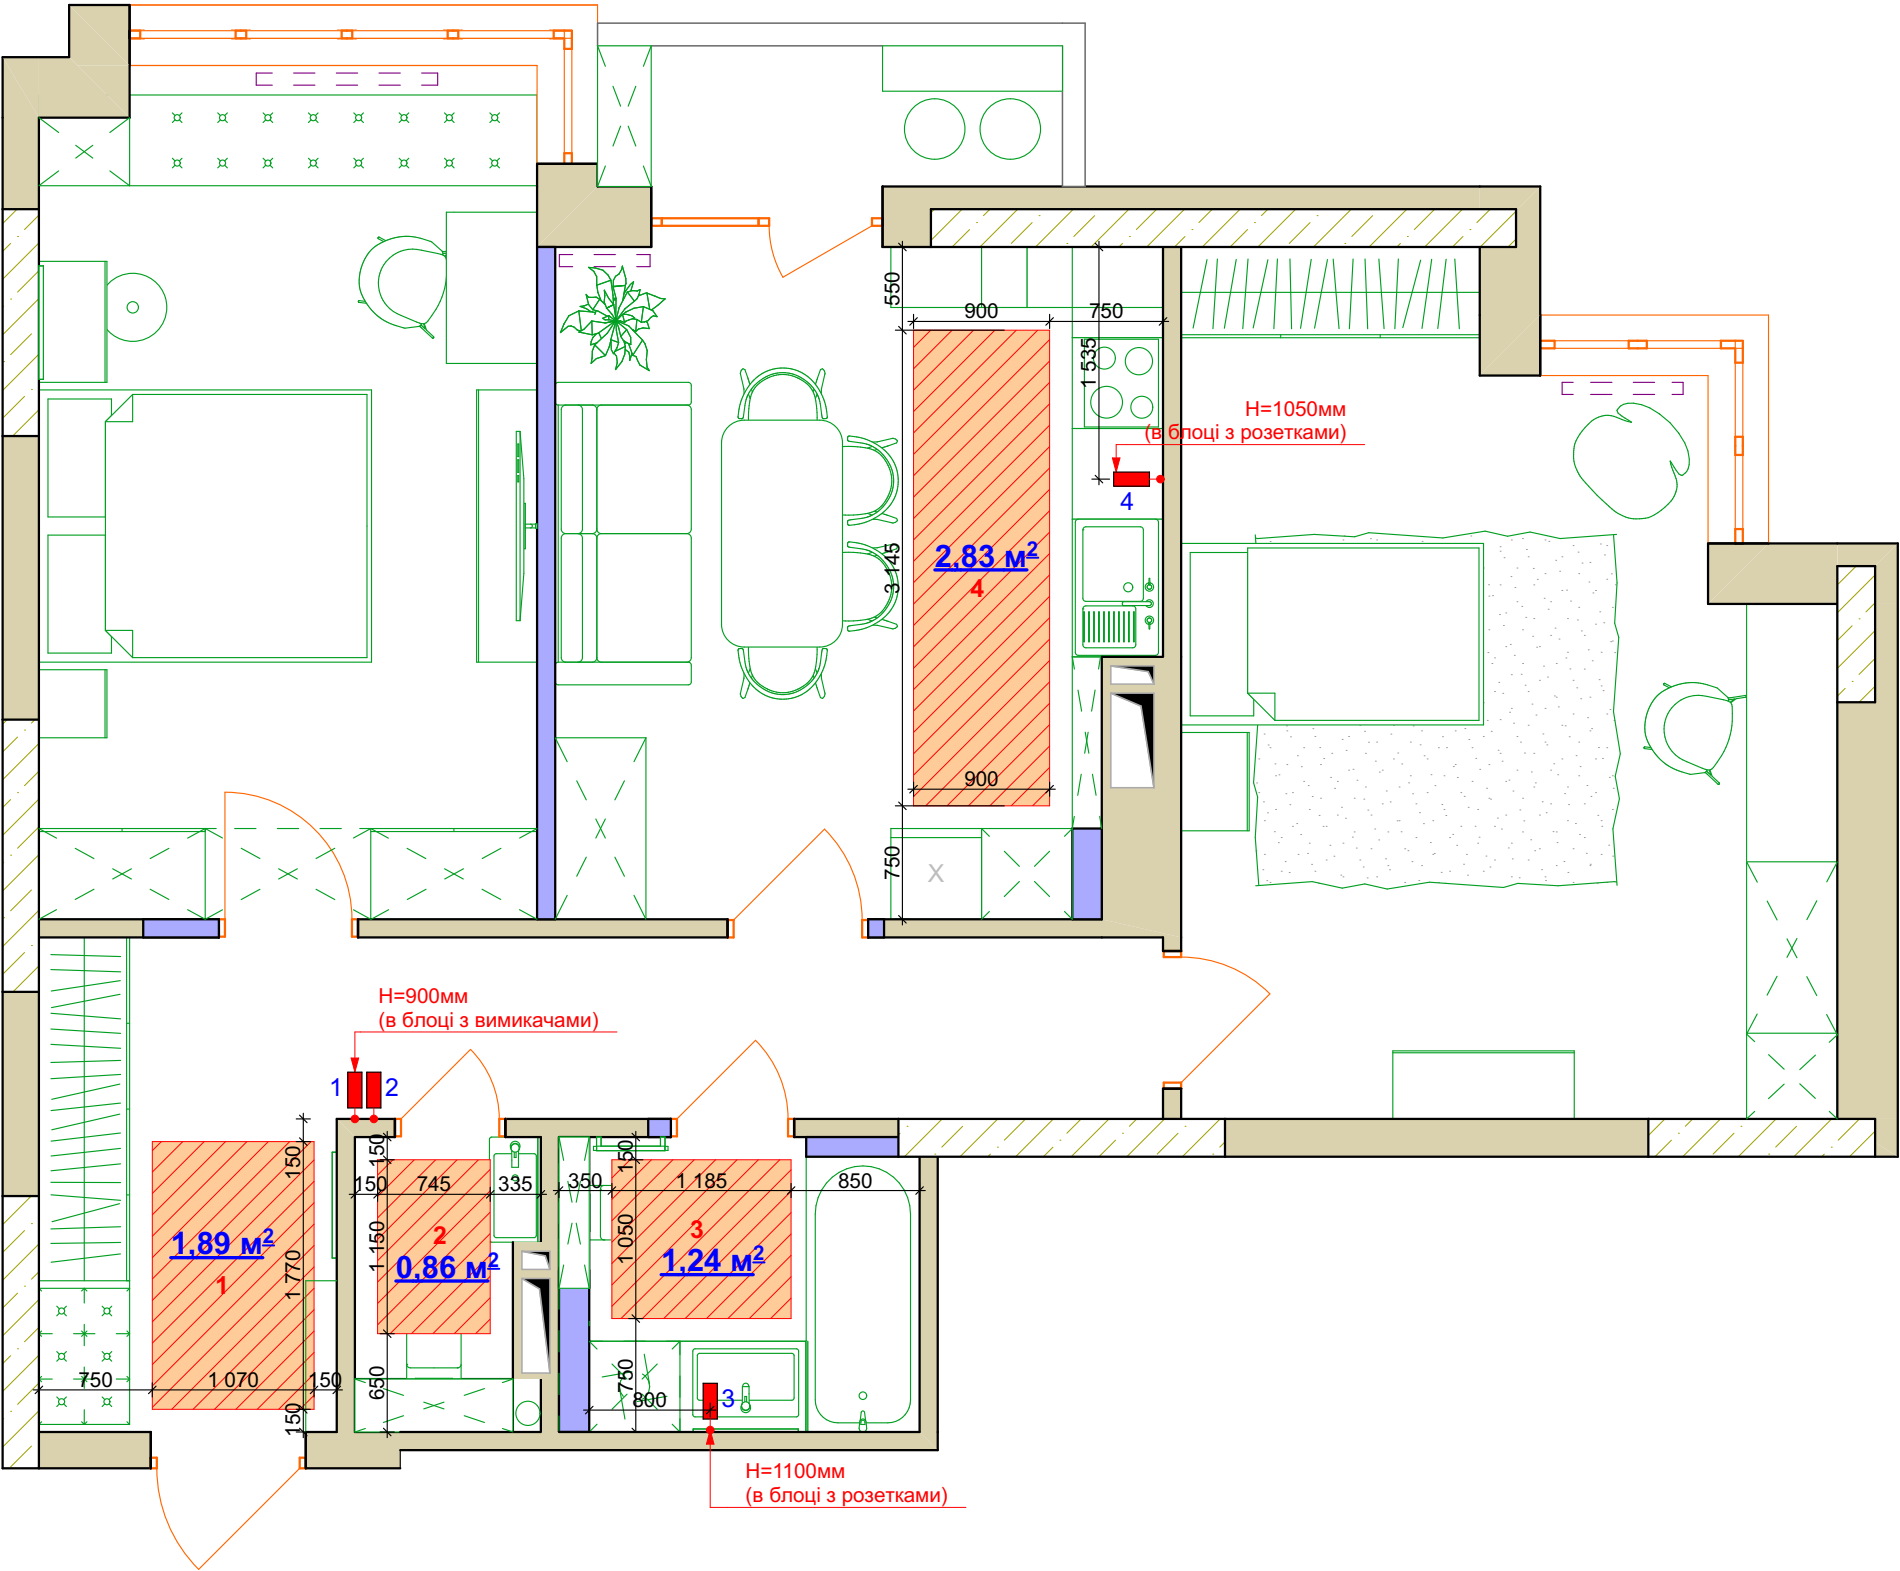


Умовні позначення:

Зона теплої підлоги
6,82 м² (без запасу)

1 Регулятор теплої підлоги
- 4 шт.

Примітки:
1. Вісі прийнято умовно.
2. За відмітку 0.000 прийнято рівень чистої підлоги приміщення.
3. Виміри взяті без умови врахування вирівнювання стін, стелі та підлоги.

№ документа	П. І. Б.	Підпис	Дата	Дизайн-проект:	
Замовник:				Схема розташування теплої підлоги	8
Виконавець:					

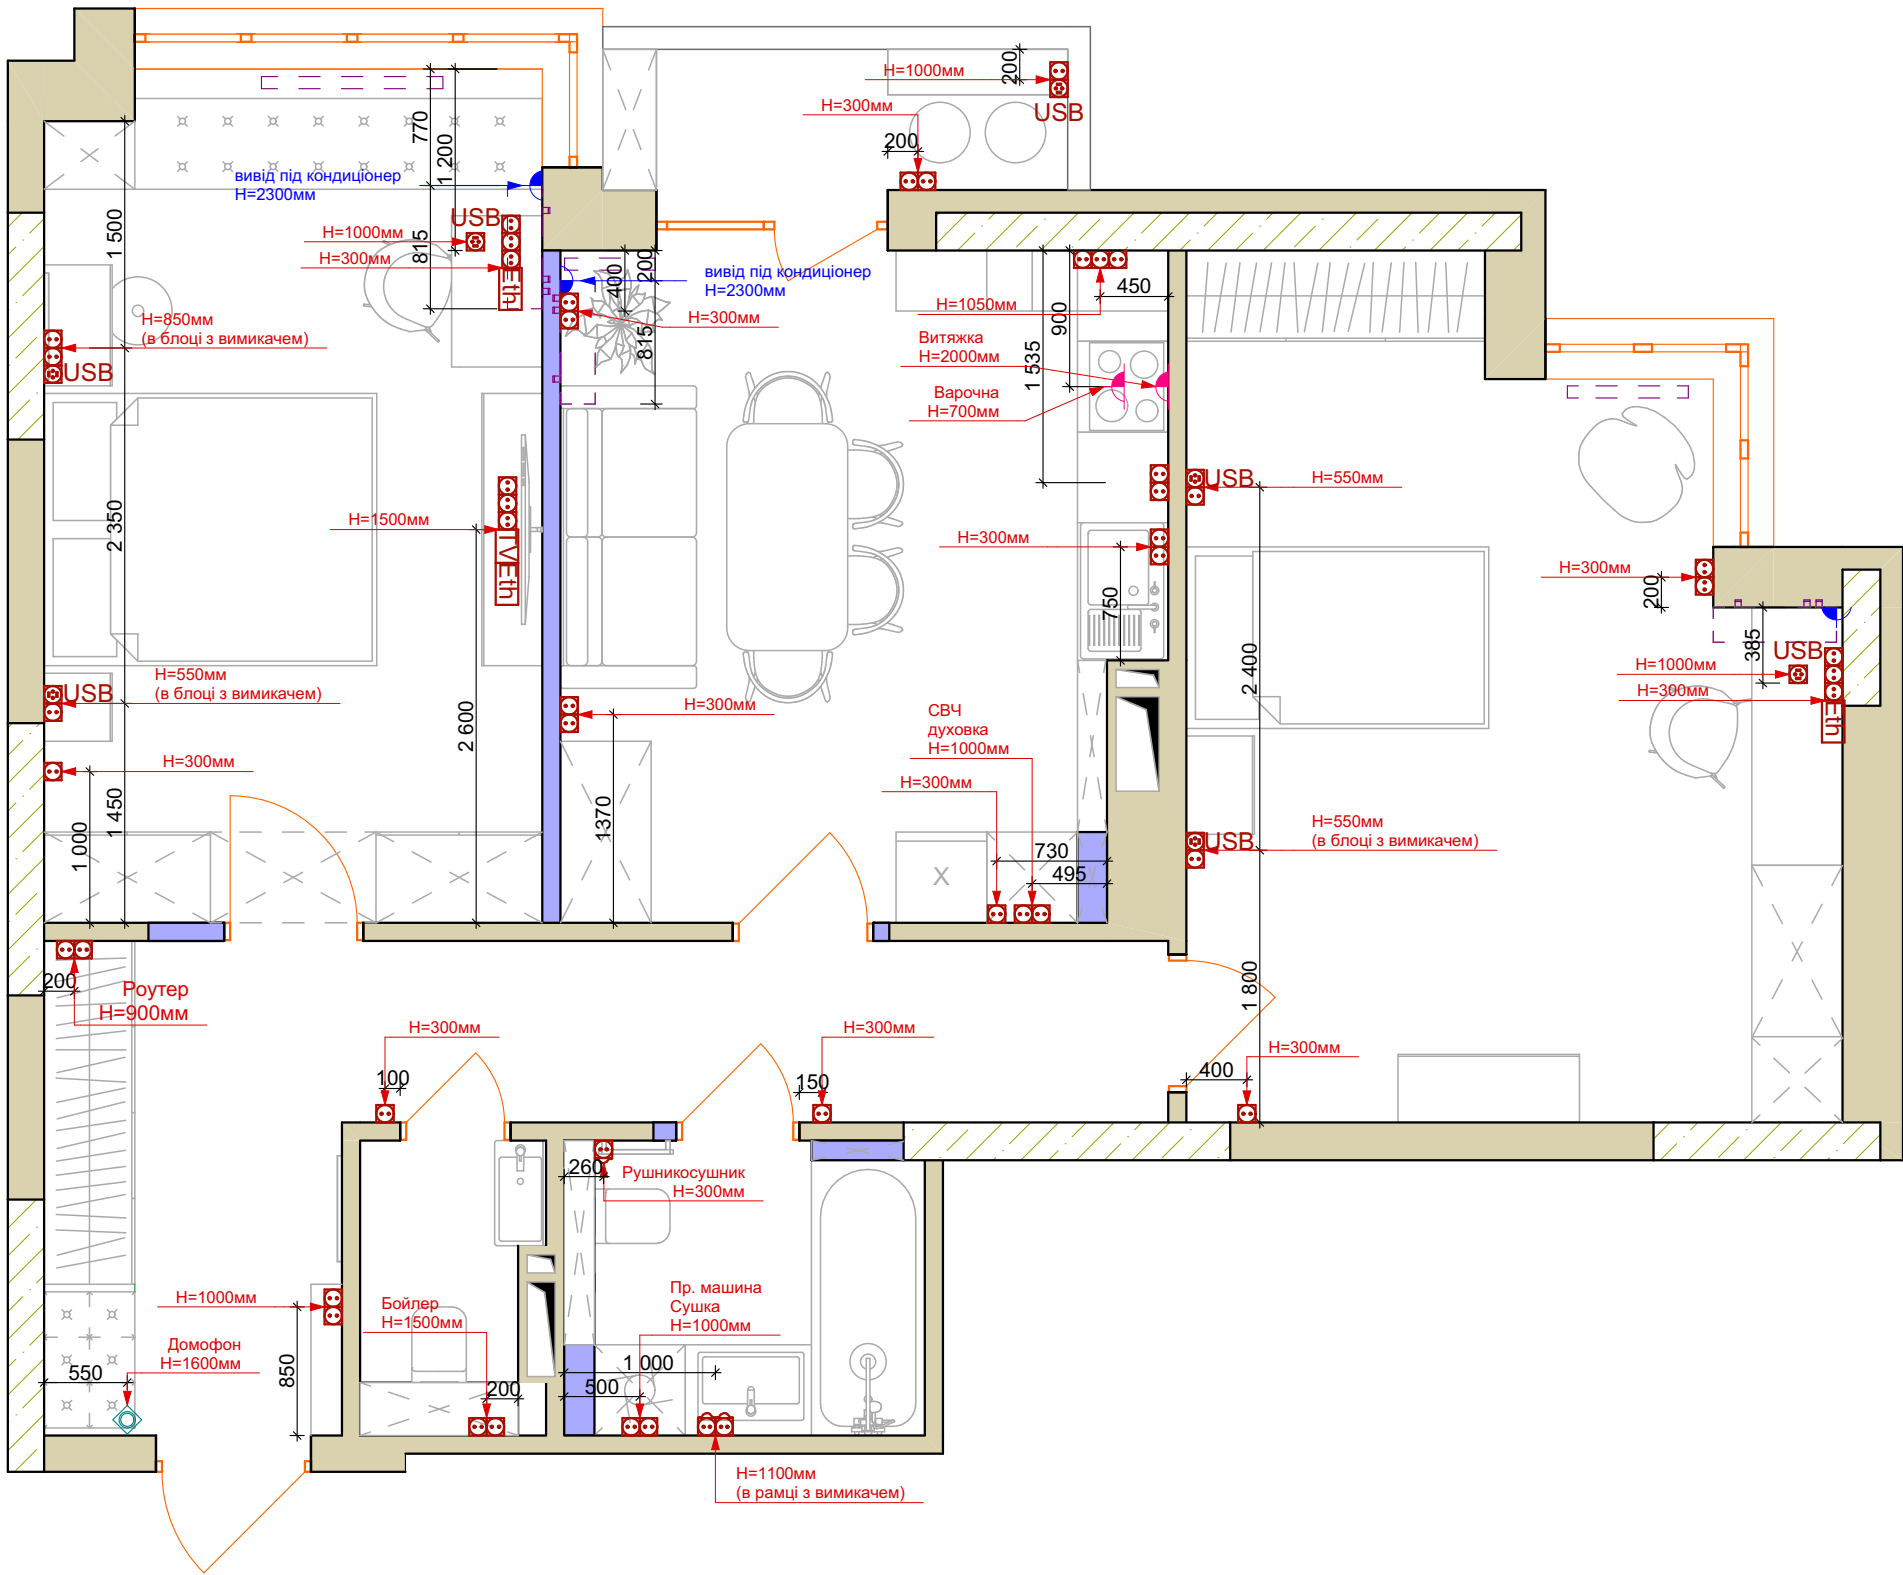

Розетки:

№	Найменування	Кільк.
1	Розетка 220V (з кришеч.)	3
2	Розетка 220V	45
3	Розетка TV	1
4	Розетка Etn	3
5	Розетка USB	0
6	Розетка 220V+USB	6


Умовні позначення:

- USB - USB розетка + штепсельний електр. роз'єм середньої напруги з заземленням
- USB - USB розетка
- Штепсельний електр. роз'єм середньої напруги з заземленням
- Вологостійкий штепсельний електр. роз'єм середньої напруги з заземленням
- TV - Телевізійна супутникова розетка
- Etn - Езернет, вітая пара (Internet)
- Електричний вивід (220 V)
- Домофон
- Щиток
- Електричний вивід під кондиціонер
- Внутрішній блок кондиціонеру

Примітки:

- Всі прийнято умовно.
- За відмітку 0.000 прийнято рівень чистої підлоги приміщення.
- Виміри взяті без умови врахування вирівнювання стін, стелі та підлоги.
- Умовні позначення розеток не у масштабі.
- Висоту і розміщення електровиводів під кухонне устаткування уточнити після замовлення кухні.
- Розетки монтуються на H=0,300м до центру, від розетки 150мм від відкосу, окрім зазначених.

№ документа	П. І. Б.	Підпис	Дата	Дизайн-проект:	
Замовник:				Схема розташування розеток, кондиціонерів	9
Виконавець:					

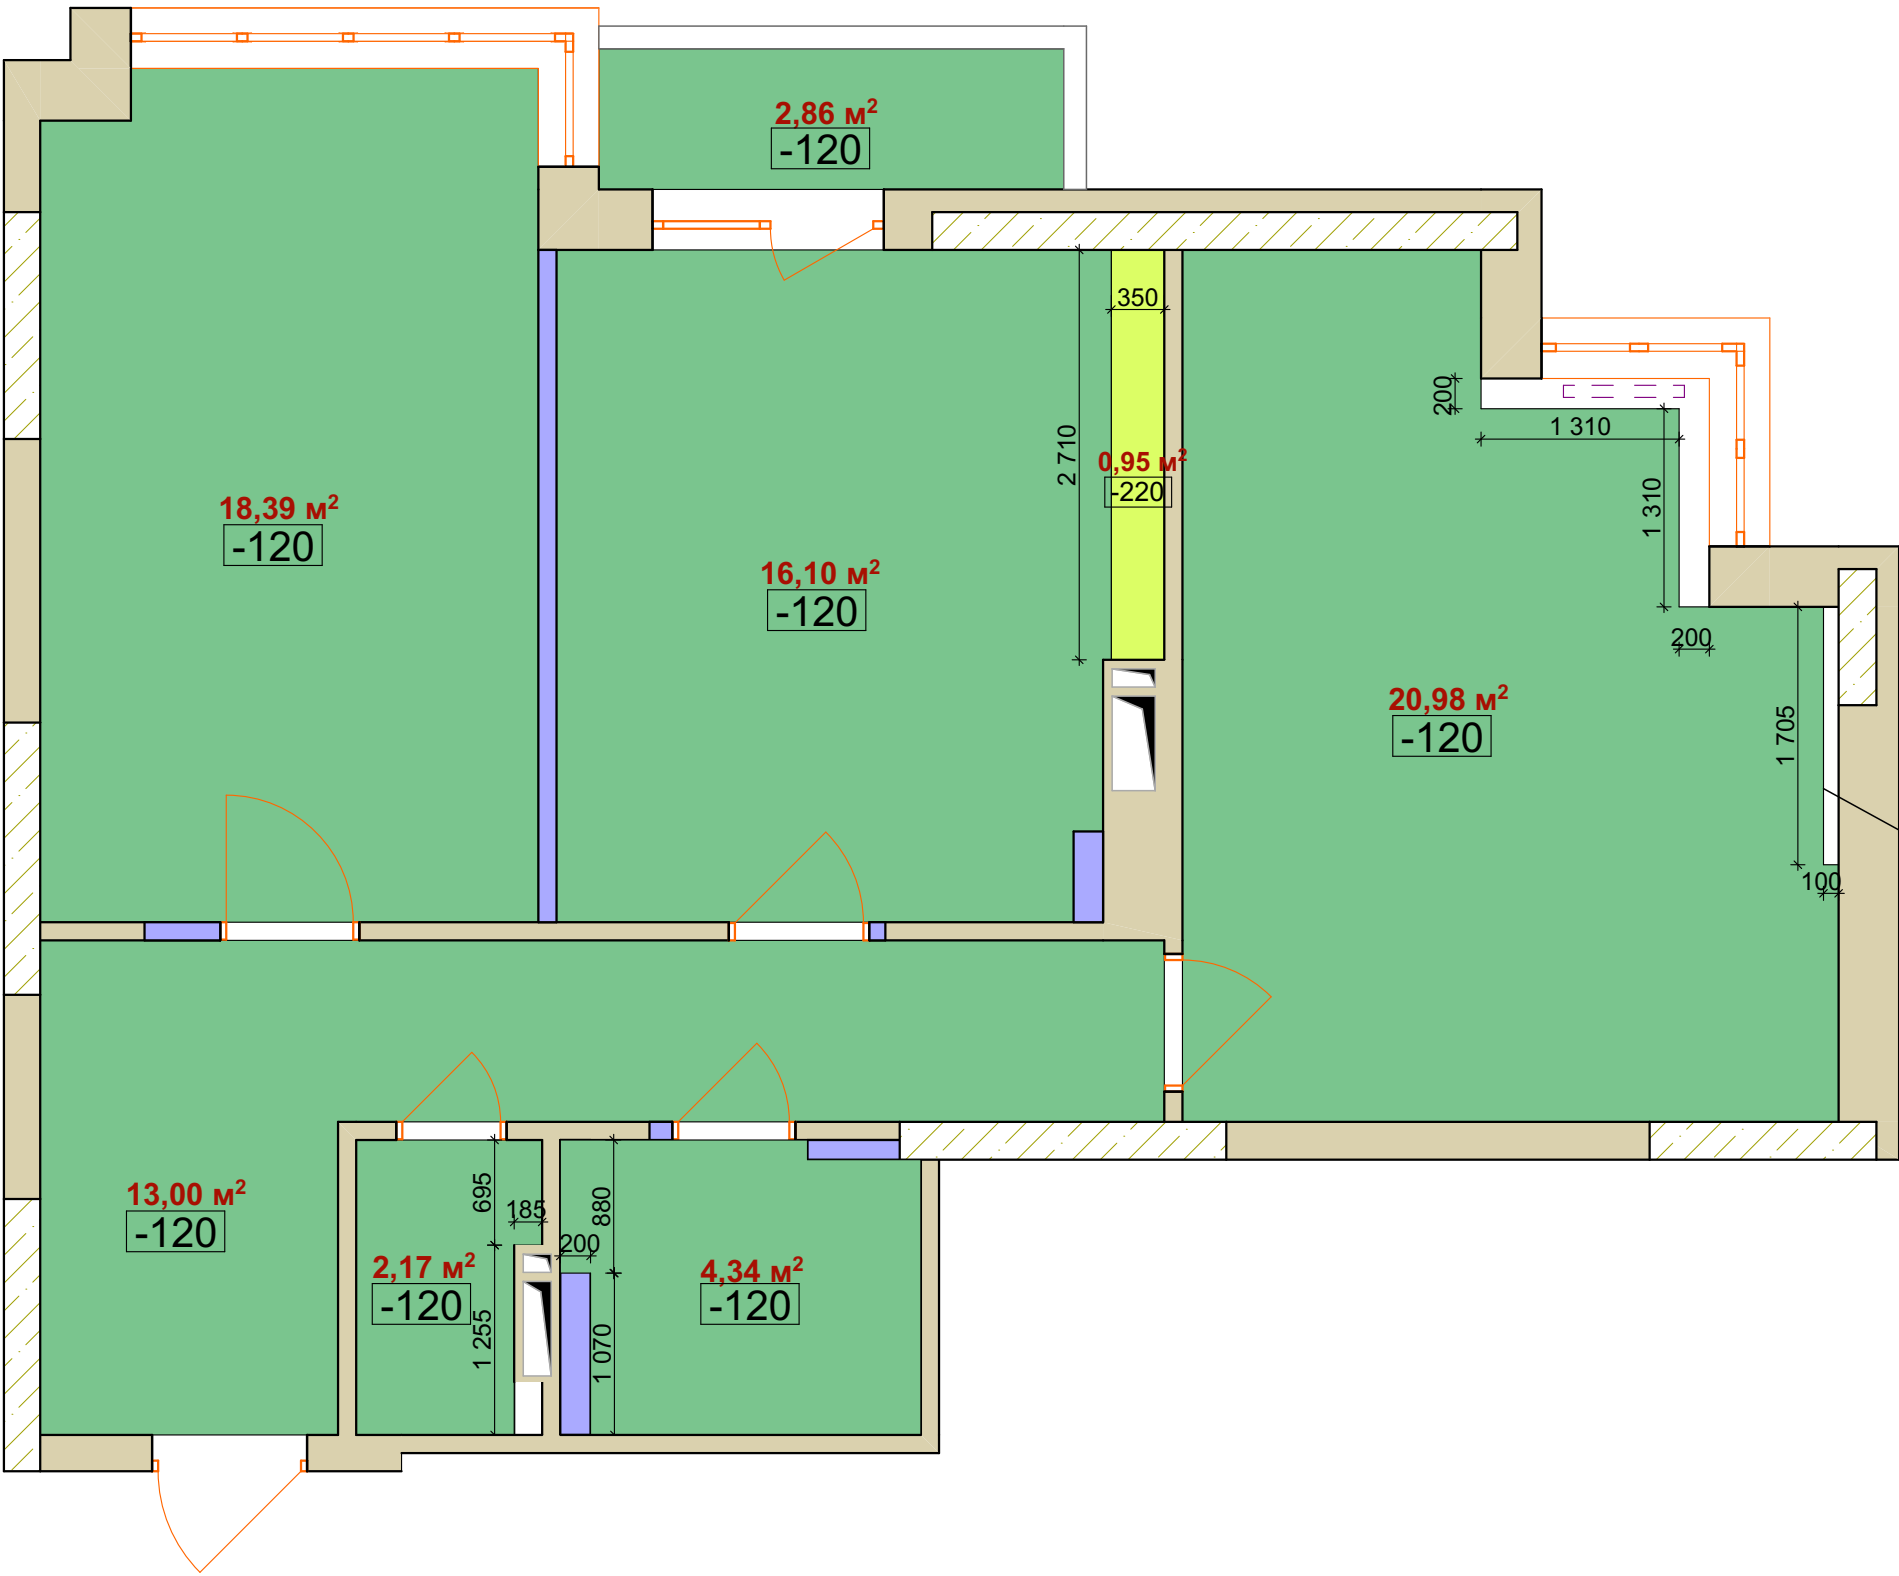


Умовні позначення:

-220 Опуска стелі ГКЛ на 50мм= 0,95м²


-120 Опуск стелі ГКЛ на 120мм= 77,84м²

8,61 м² Площа матеріалу

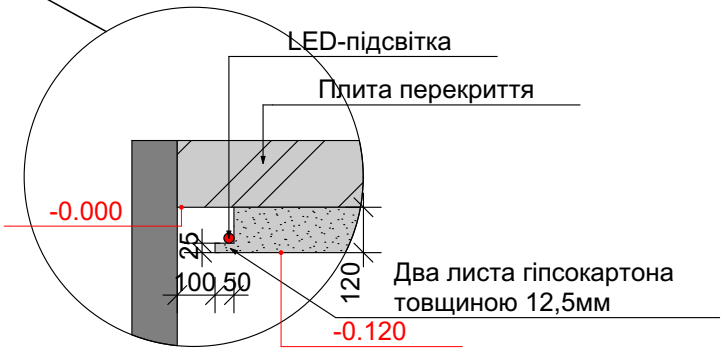

Примітки:
1. Вісі прийнято умовно.
2. За відмітку 0.000 прийнято рівень чистої підлоги приміщення.
3. Виміри взяті без умови врахування вирівнювання стін, стелі та підлоги.
4. Площа підлоги і довжина плінтуса вказана без урахування запасу.
5. Стик підлогових покриттів у отворах визначити після підбору дверей.

№ документа	П. І. Б.	Підпис	Дата	Дизайн-проект:	
Замовник:				Схема стелі, стельових карнизів	10
Виконавець:					

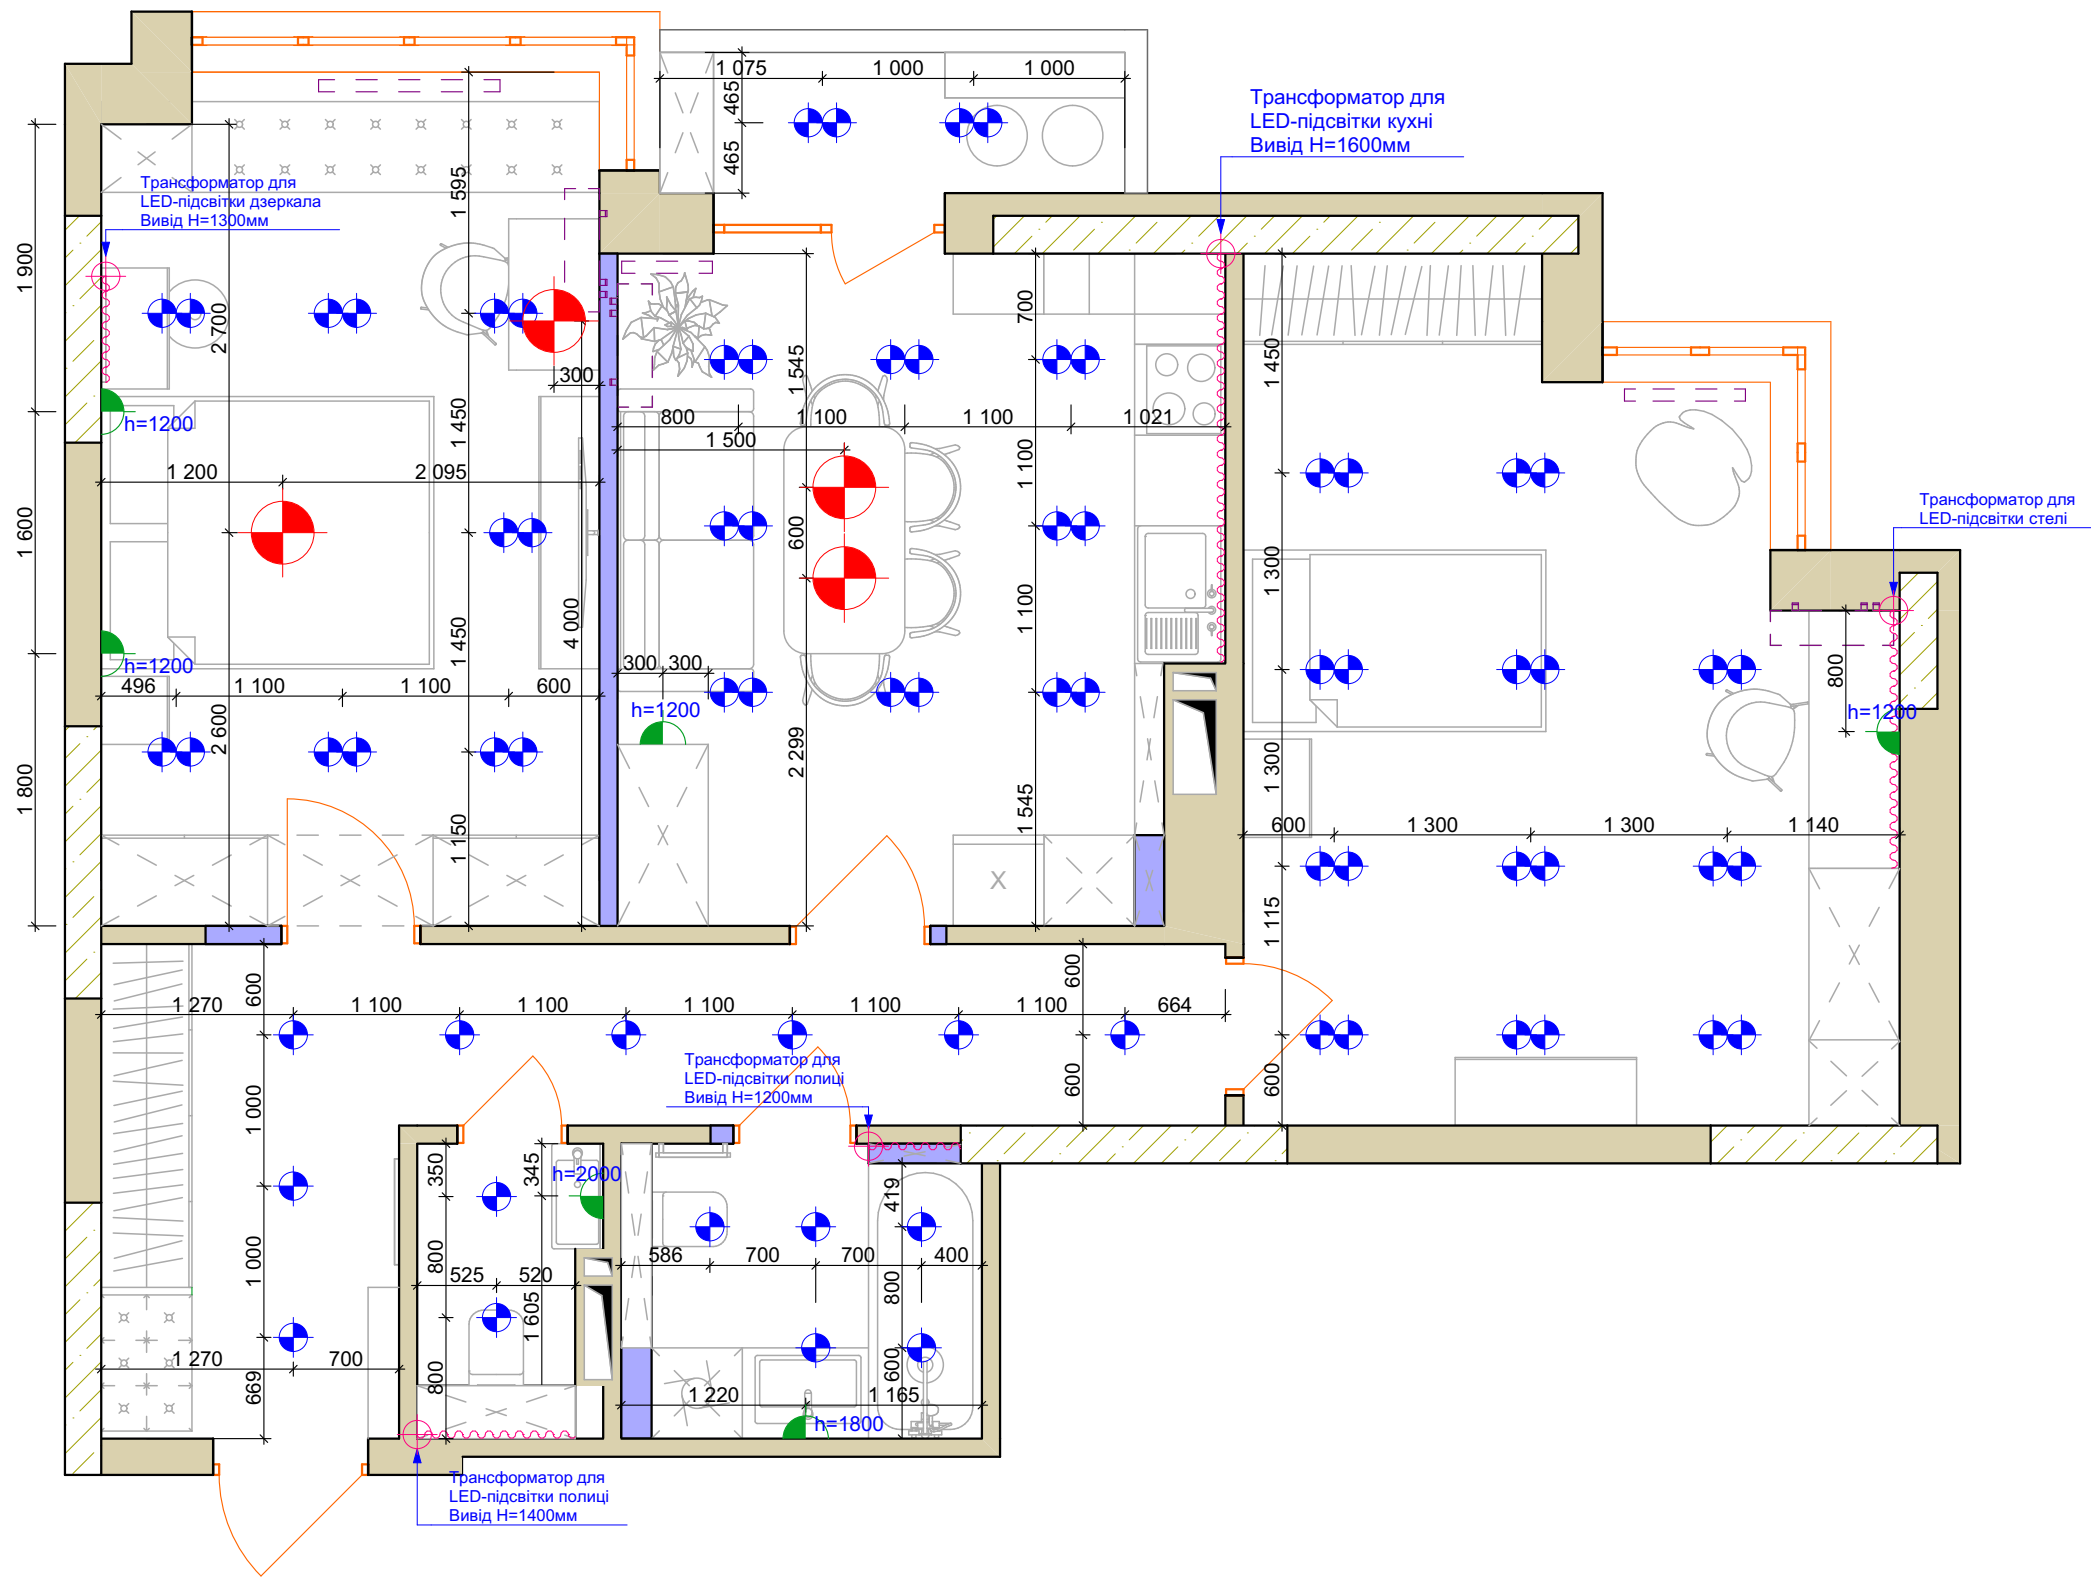


Есплікація освітлення

№	Найменування	Кількість
1	Люстра	4
2	Вбудований світильник	71
3	Світлодіодна стрічка (стеля)	8,7м/п
4	Бра	6

Умовні позначення:

-  - люстра
-  -точкові світильники вбудовані
-  -світлодіодна стрічка (LED підсвітка)
-  -електричний вивід 220V(бра)

Примітки:
1. Вісі прийнято умовно.
2. За відмітку 0.000 прийнято рівень чистої підлоги приміщення.
3. Виміри взяті без умови врахування вирівнювання стін, стелі та підлоги.
4. Умовні позначення освітлювальних приладів не у масштабі.

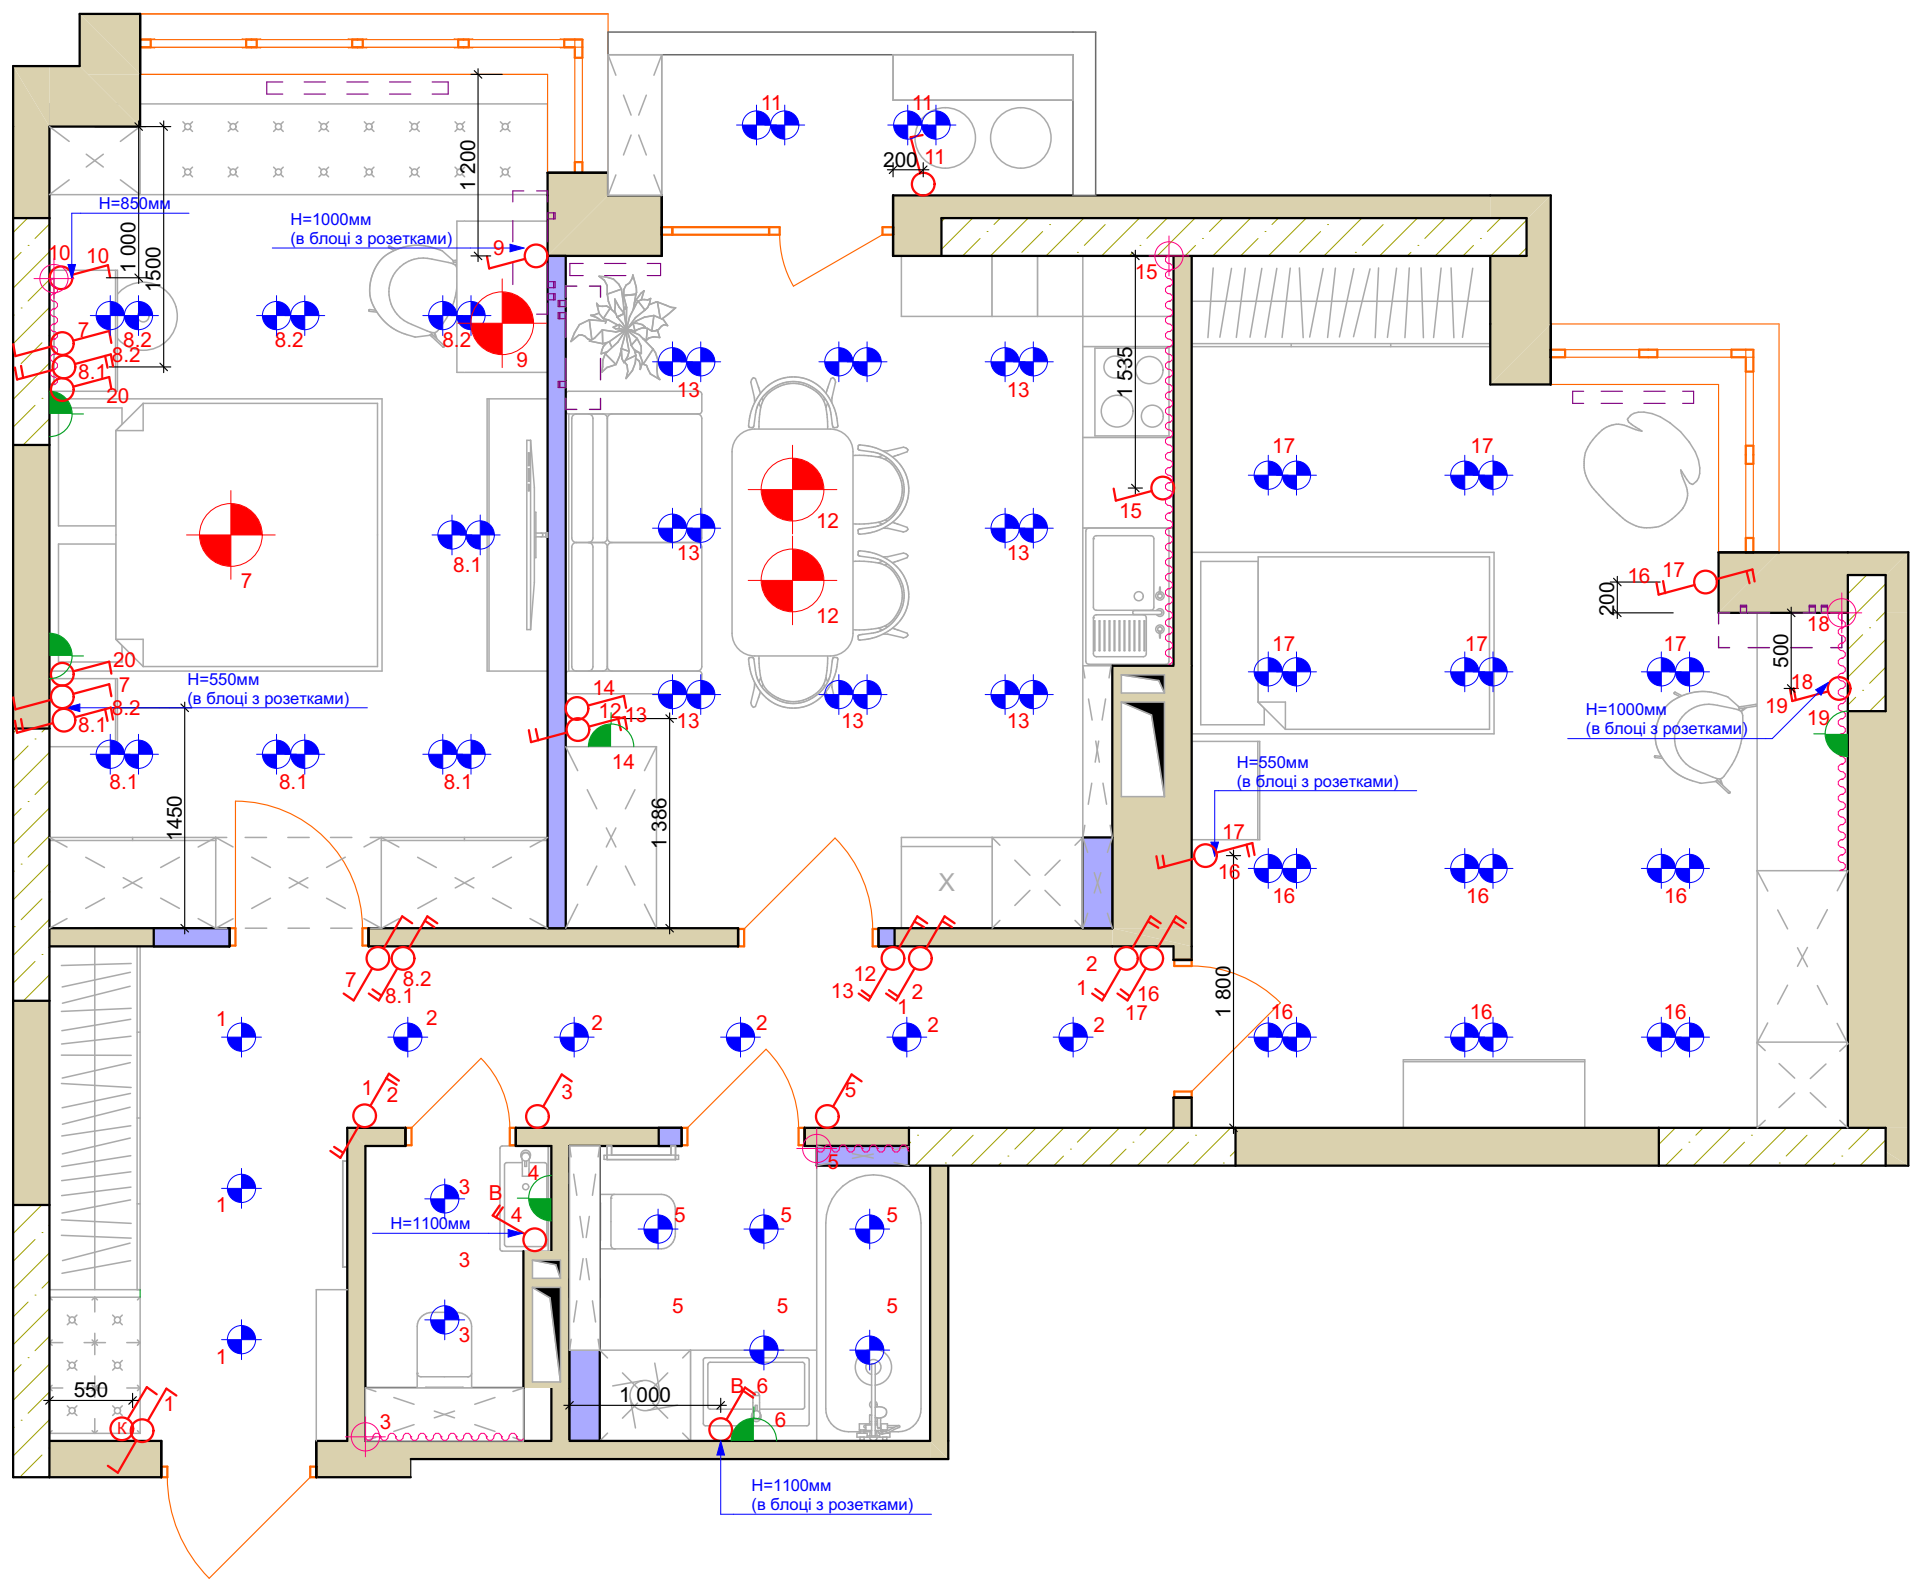

Вимикачі:

№	Найменування	Кількість
1	Одноклавішний	10
2	Двухклавішний	3
3	Одноклавішний прохідний	4
4	Двухклавішний прохідний	10
5	Вентилятор	2

Умовні позначення:

- прохідний одноклавішний вимикач
- прохідний двухклавішний вимикач
- одноклавішний вимикач
- двухклавішний вимикач
- вимикач для вентилятора
- вентилятор
- мастер-вимикач

Примітки:
1. Вісі прийнято умовно.
2. За відмітку 0.000 прийнято рівень чистої підлоги приміщення.
3. Виміри взяті без умови врахування вирівнювання стін, стелі та підлоги.
4. Умовні позначення вимикачів не у масштабі.
5. Висота встановлення вимикачів 0.900м від рівня підлоги, вісь вимикача 150мм від відкосу, окрім зазначених.

Специфікація заповнення дверних блоків:

Тип	Опис дверей	Розмір отвору мм	Розмір полотна, мм	К-сть, од.
Д1	Вхідна, броньована	1025хh2080	950хh2000	1
Д2	Міжкімнатна	920хh2100	850хh2050	1
Д3	Міжкімнатна	730хh2100	700хh2050	1
Д4	Міжкімнатна	815хh2100	750хh2050	1
Д5	Міжкімнатна	930хh2100	850хh2050	1
Д6	Міжкімнатна	910хh2100	850хh2050	1

Експлікація приміщення :

№	Найменування	Площа м ²
1	Коридор	13,00
2	Кухня	17,05
3	Спальня	18,39
4	Ванна кімната	4,15
5	Санвузіл	1,80
6	Дитяча	21,72
7	Балкон	2,86

Загальна площа квартири - 78,97 м.кв.
Житлова площа - 40,11 м.кв.

- Примітки:
- Вісі прийнято умовно.
 - За відмітку 0.000 прийнято рівень чистої підлоги приміщення.
 - Виміри взяті без умови врахування вирівнювання стін, стелі та підлоги.
 - Розмір дверного отвору узгодити після замовлення дверей.
 - Перед початком робіт всі висоти перевірити на місці.

№ документа	П. І. Б.	Підпис	Дата	Дизайн-проект:	13
Замовник:				Схема розміщення дверних отворів.	
Виконавець:				Специфікація дверей	

Перелік обладнання ванної кімнати:


Облд.	Найменування	Розмір	Кільк.	Примітки
1	Змішувач для умивальника		1 шт.	
2	Умивальник		1 шт.	
3	Рушникосушник (електричний)		1 шт.	
4	Ванна	1820x750	1 шт.	
5	Змішувач для ванни		1 шт.	
6	Душ для ванни		1 шт.	
7	Унітаз консольний	520x370x h340мм	1 шт.	
8	Кнопка, інсталяція		1 шт.	
9	Пральна машина, бокова загрузка	600x600x h815мм	1 шт.	
10	Сушильна машина, бокова загрузка	600x600x h815мм	1 шт.	

Перелік обладнання санвузла:




Облд.	Найменування	Розмір	Кільк.	Примітки
1	Змішувач для умивальника		1 шт.	
2	Умивальник		1 шт.	
3	Бойлер		1 шт.	
4	Унітаз консольний	520x370x h340мм	1 шт.	
5	Кнопка, інсталяція		1 шт.	

Перелік обладнання кухні:

Облд.	Найменування	Розмір	Кільк.	Примітки
1	Змішувач на мийку		1 шт.	
2	Мийка		1 шт.	
3	Посудомийна машина, вбудована	450x600x h815мм	1 шт.	

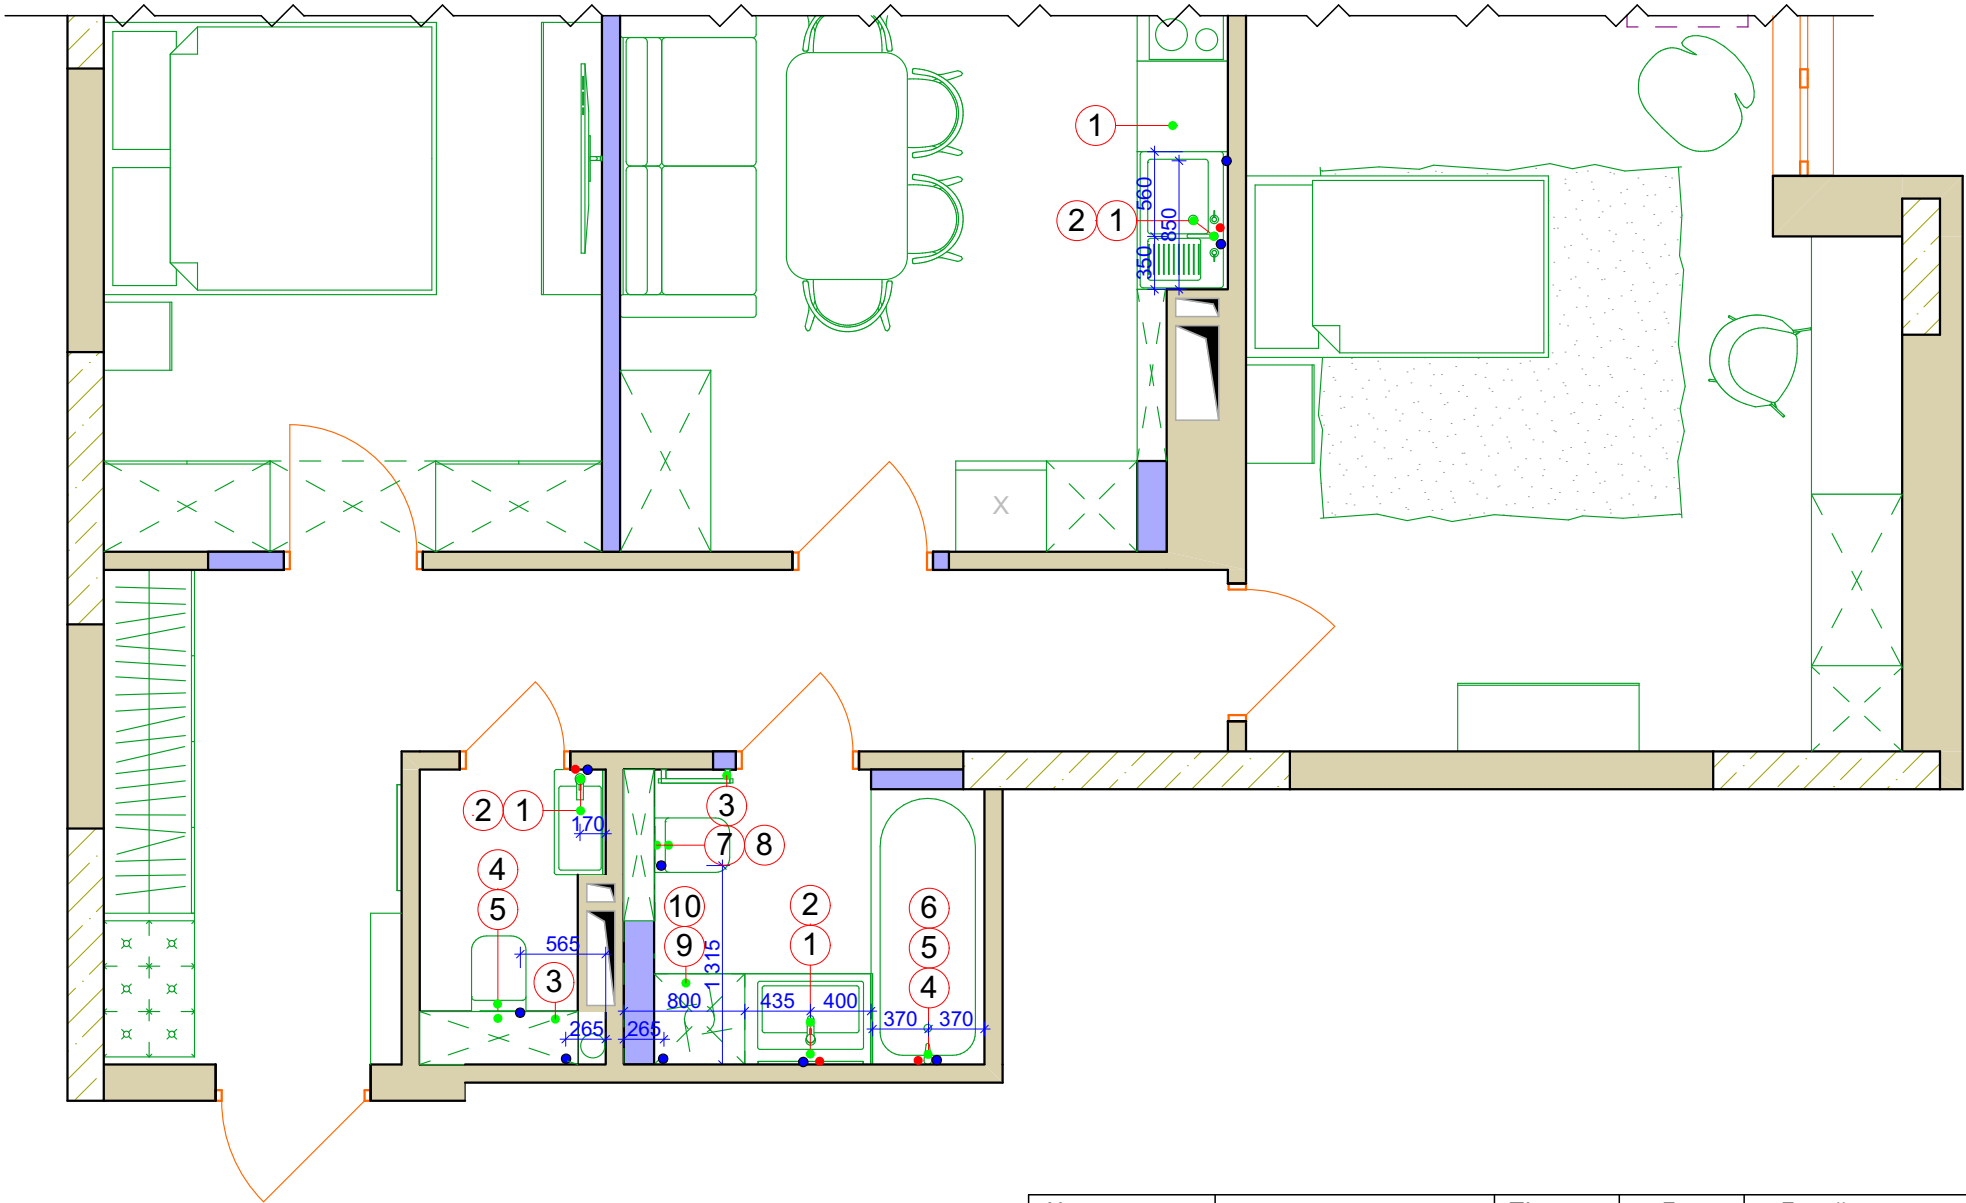

Примітки:
1. Вісі прийнято умовно.
2. За відмітку 0.000 прийнято рівень чистої підлоги приміщення.
3. Виміри взяті без умови врахування вирівнювання стін, стелі та підлоги.

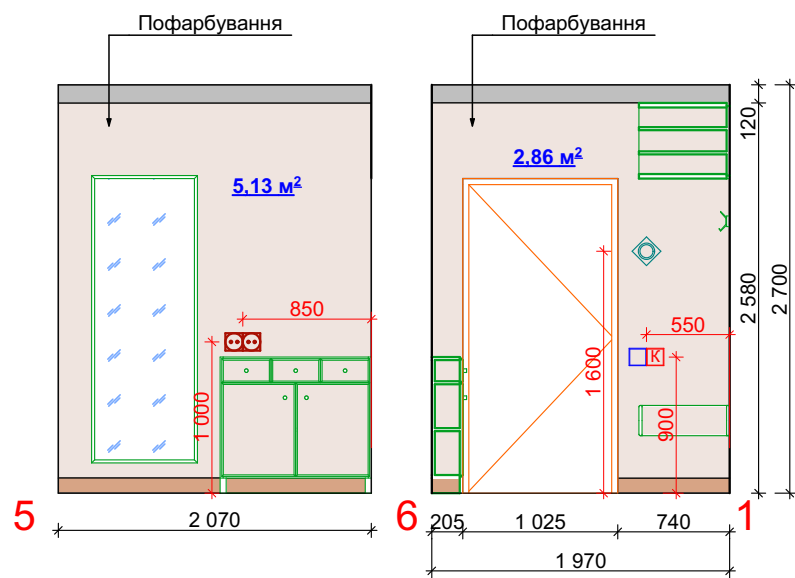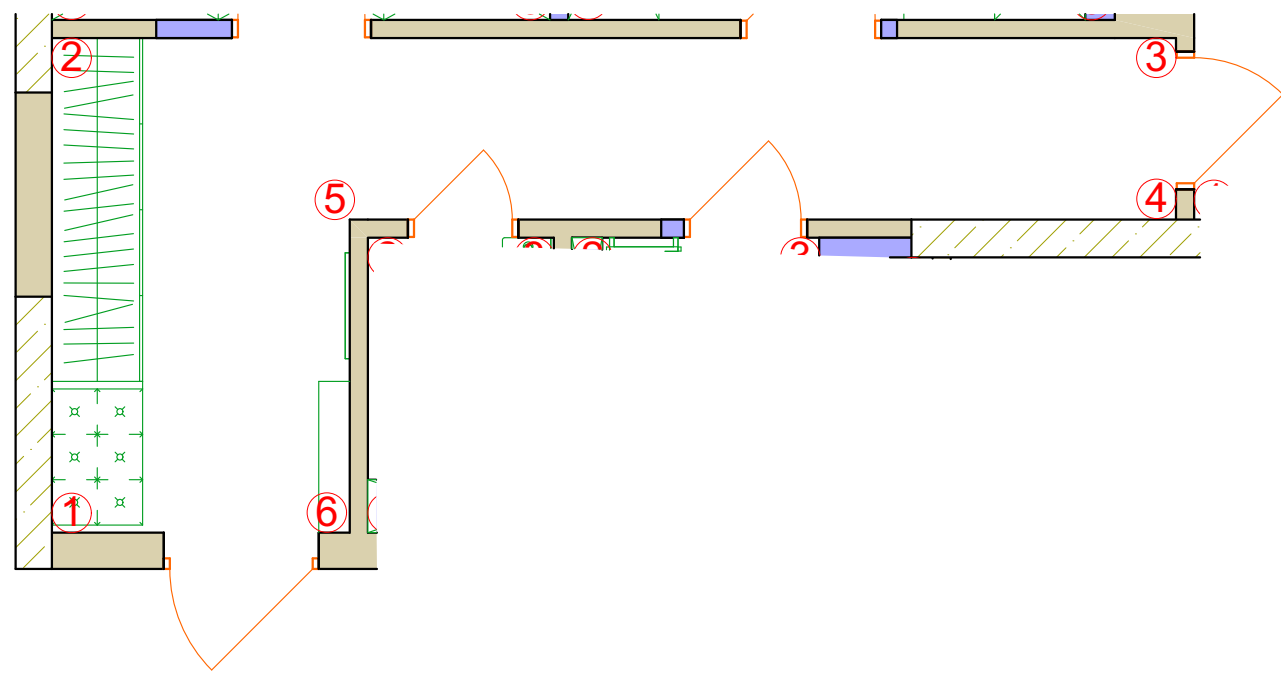
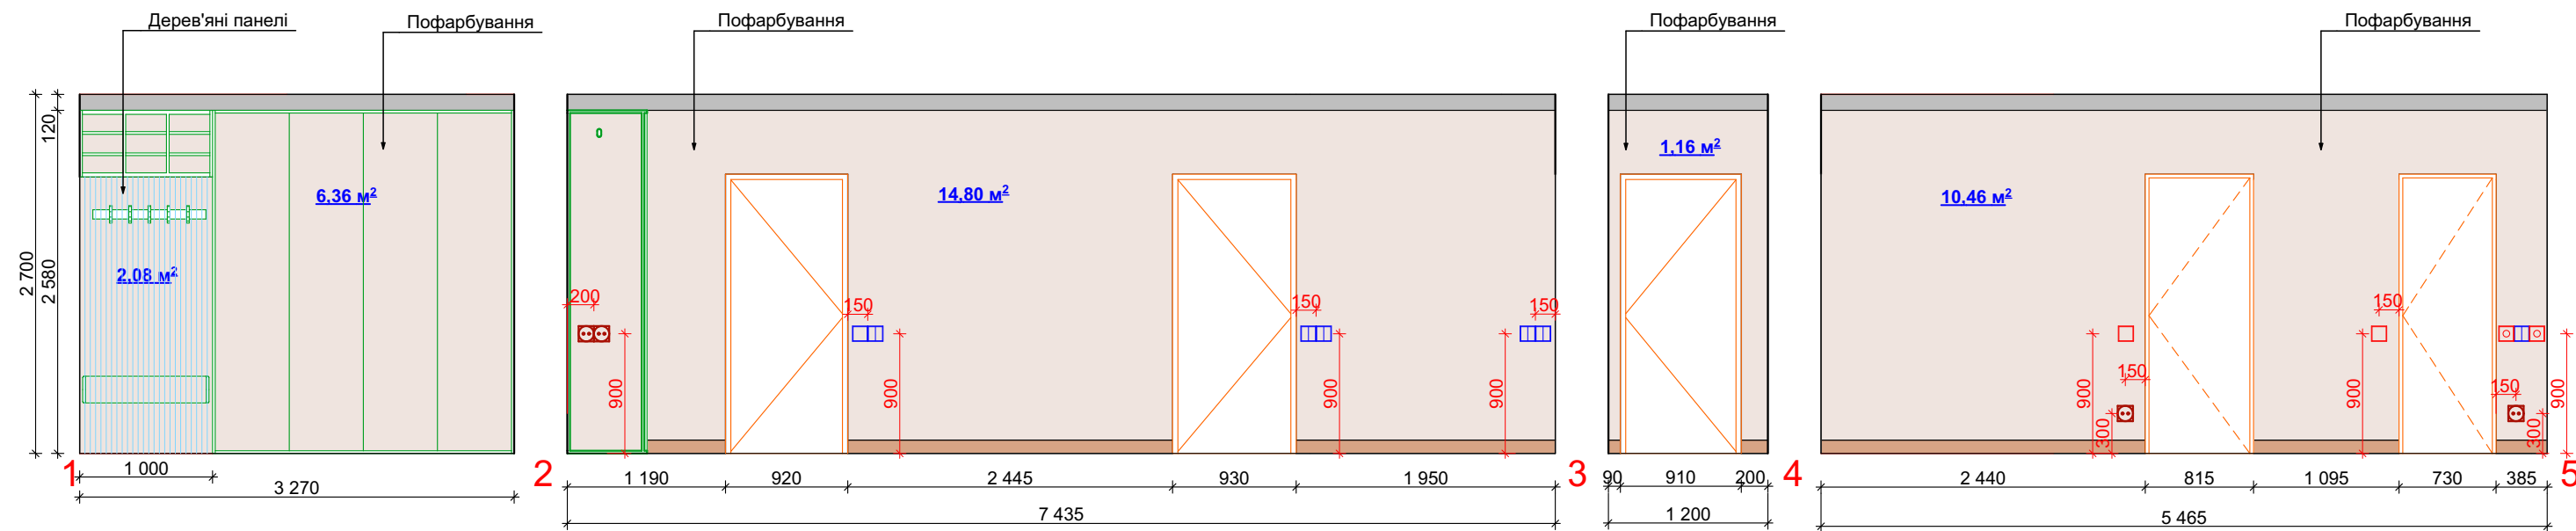


Умовні позначення:

- Дерев'яні панелі 2,08м²
- Пофарбування 42,85м²
- Плінтус =12,2м

Примітки:
1. За відмітку 0.000 прийнято рівень чистої підлоги приміщення.
2. Виміри взяті без умови врахування вирівнювання стін, стелі та підлоги.

№ документа	П. І. Б.	Підпис	Дата	Дизайн-проект:	
Замовник:				Схема-розгортка стін. Коридор	15
Виконавець:					

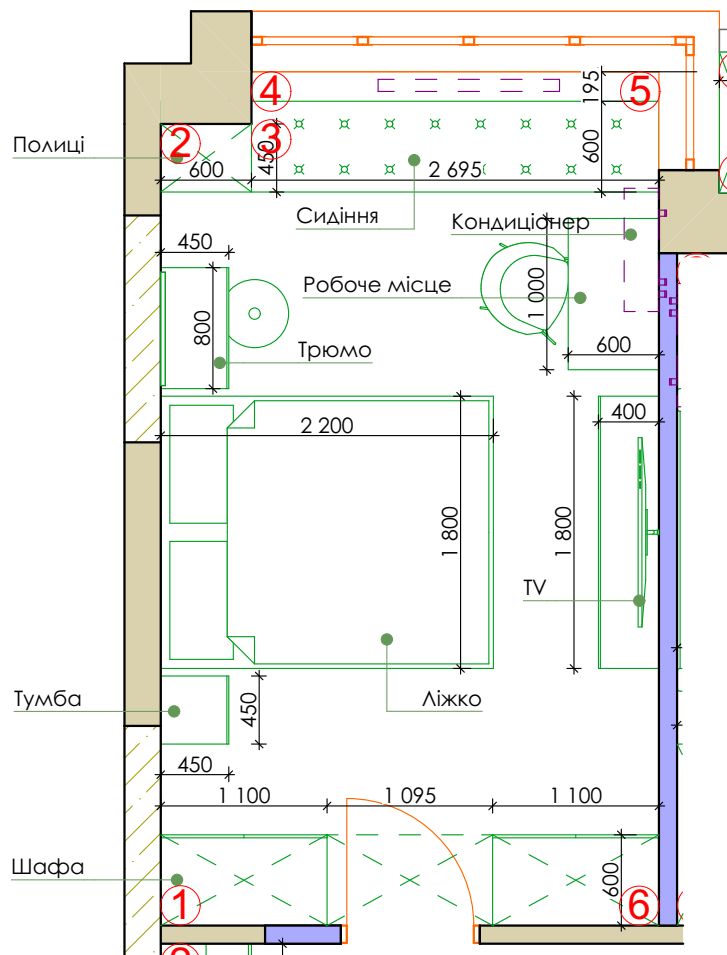
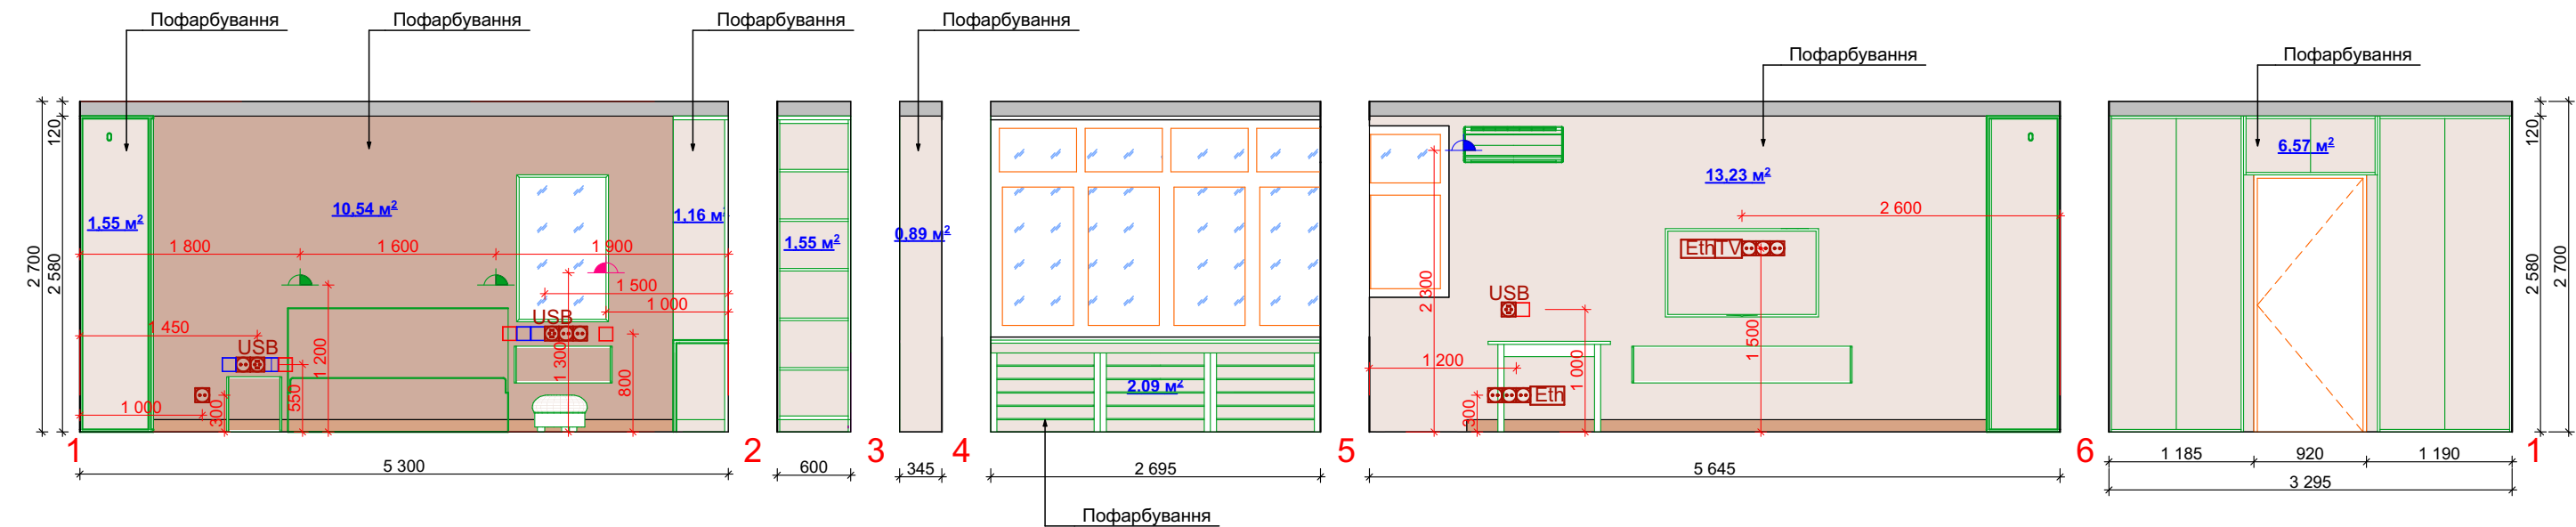


Умовні позначення:

- Пофарбування 10,54м²
- Пофарбування 27,04м²
- Плінтус =8,5м

Примітки:
1. За відмітку 0.000 прийнято рівень чистої підлоги приміщення.
2. Виміри взяті без умови врахування вирівнювання стін, стелі та підлоги.



№ документа	П. І. Б.	Підпис	Дата	Дизайн-проект:	
Замовник:				Схема-розгортка стін.	16
Виконавець:				Спальня	

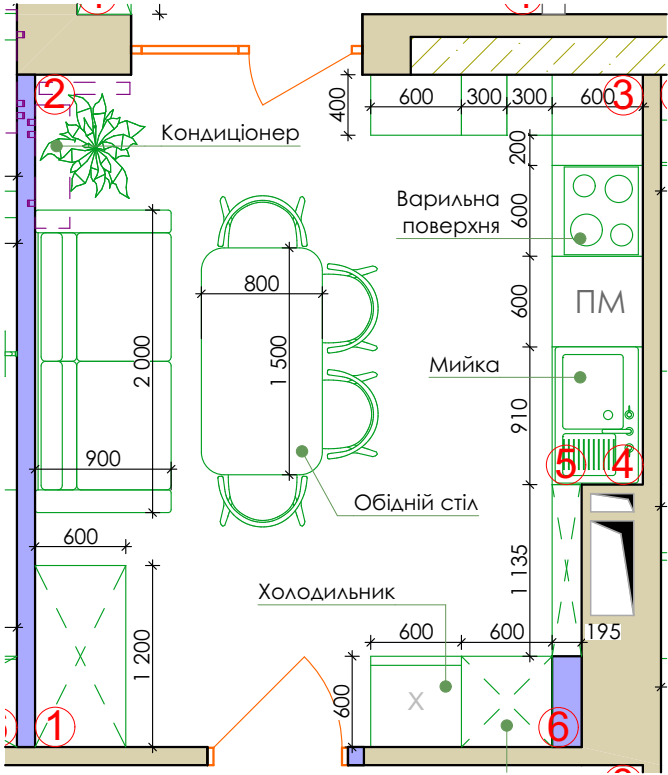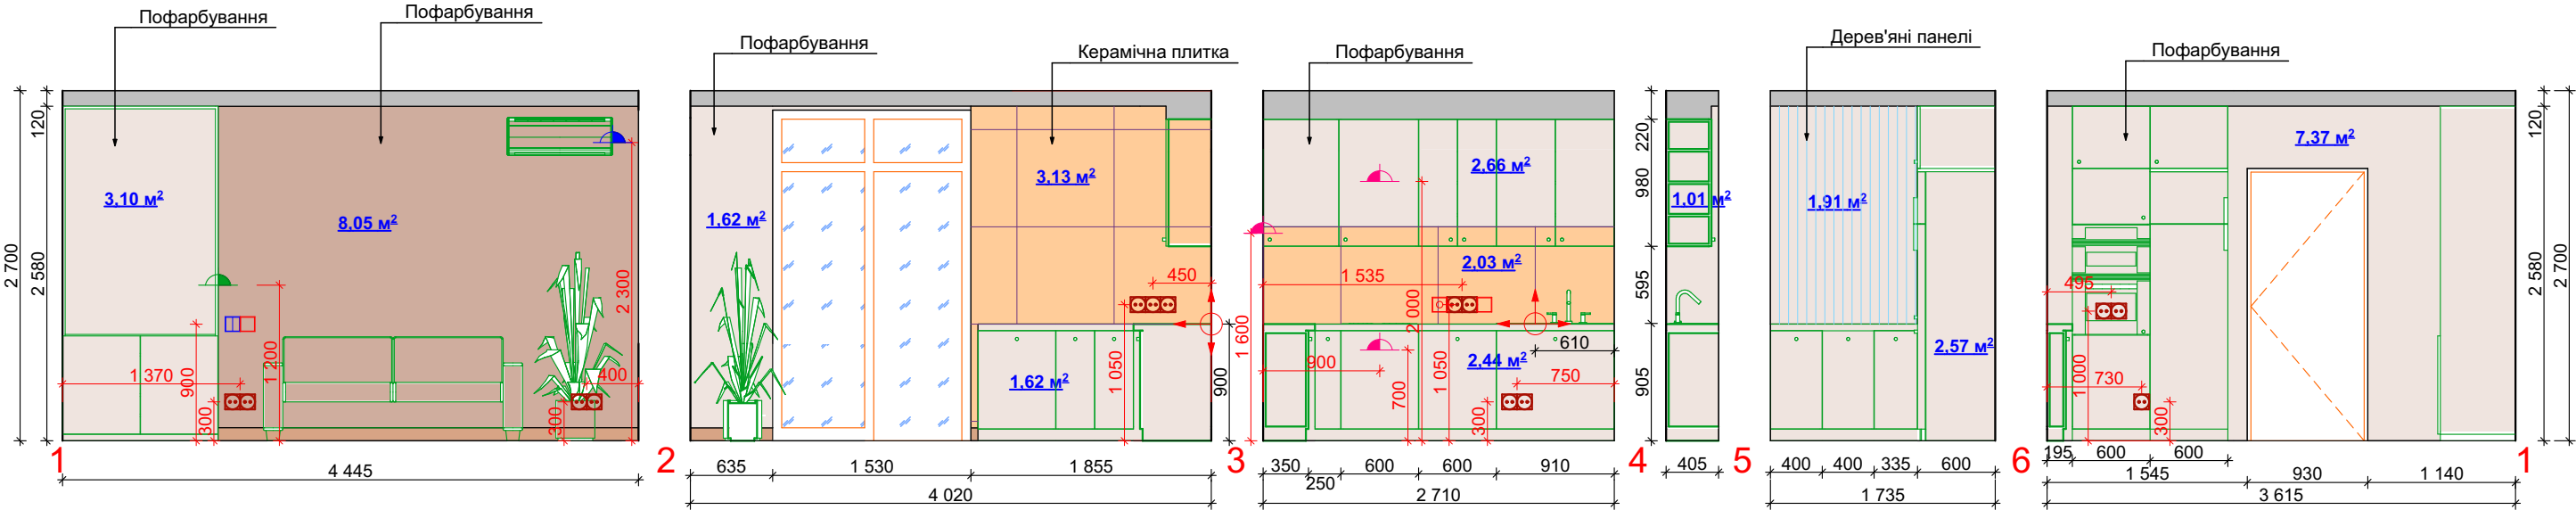


Умовні позначення:

- Дерев'яні панелі 1,91м²
- Пофарбування 8,05м²
- Керамічна плитка Pamesa Provenzal Blanco 750x750 11шт.
- Пофарбування 24,3м²
- Плінтус =4,6м

Примітки:
1. За відмітку 0.000 прийнято рівень чистої підлоги приміщення.
2. Виміри взяті без умови врахування вирівнювання стін, стелі та підлоги.

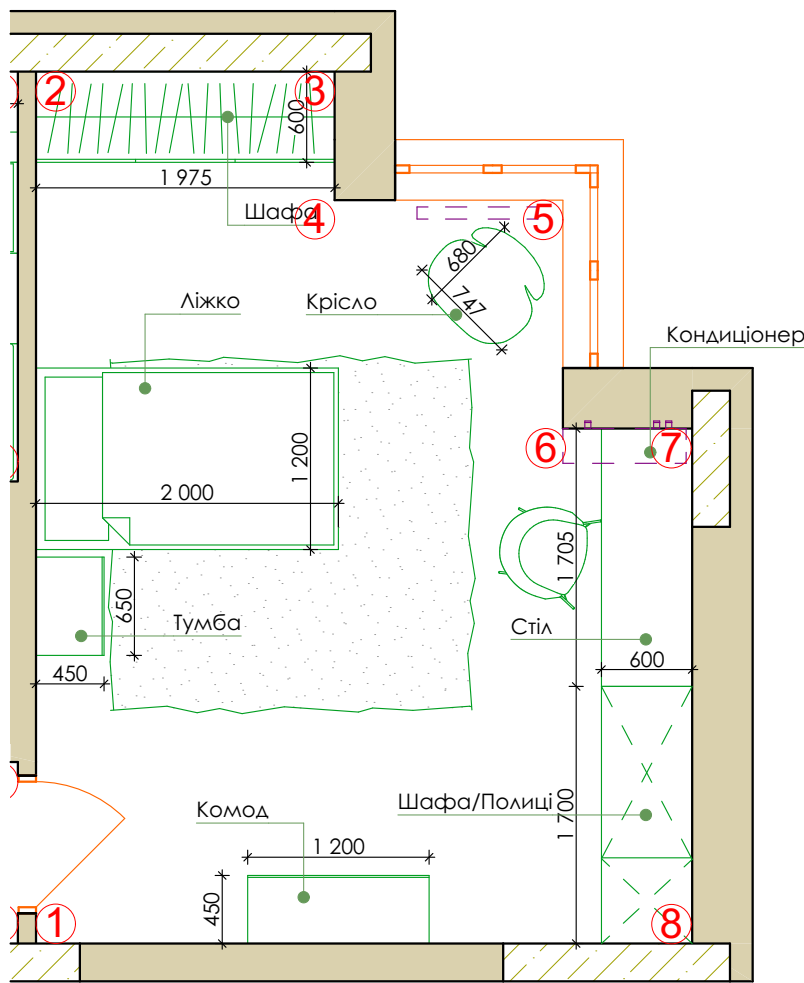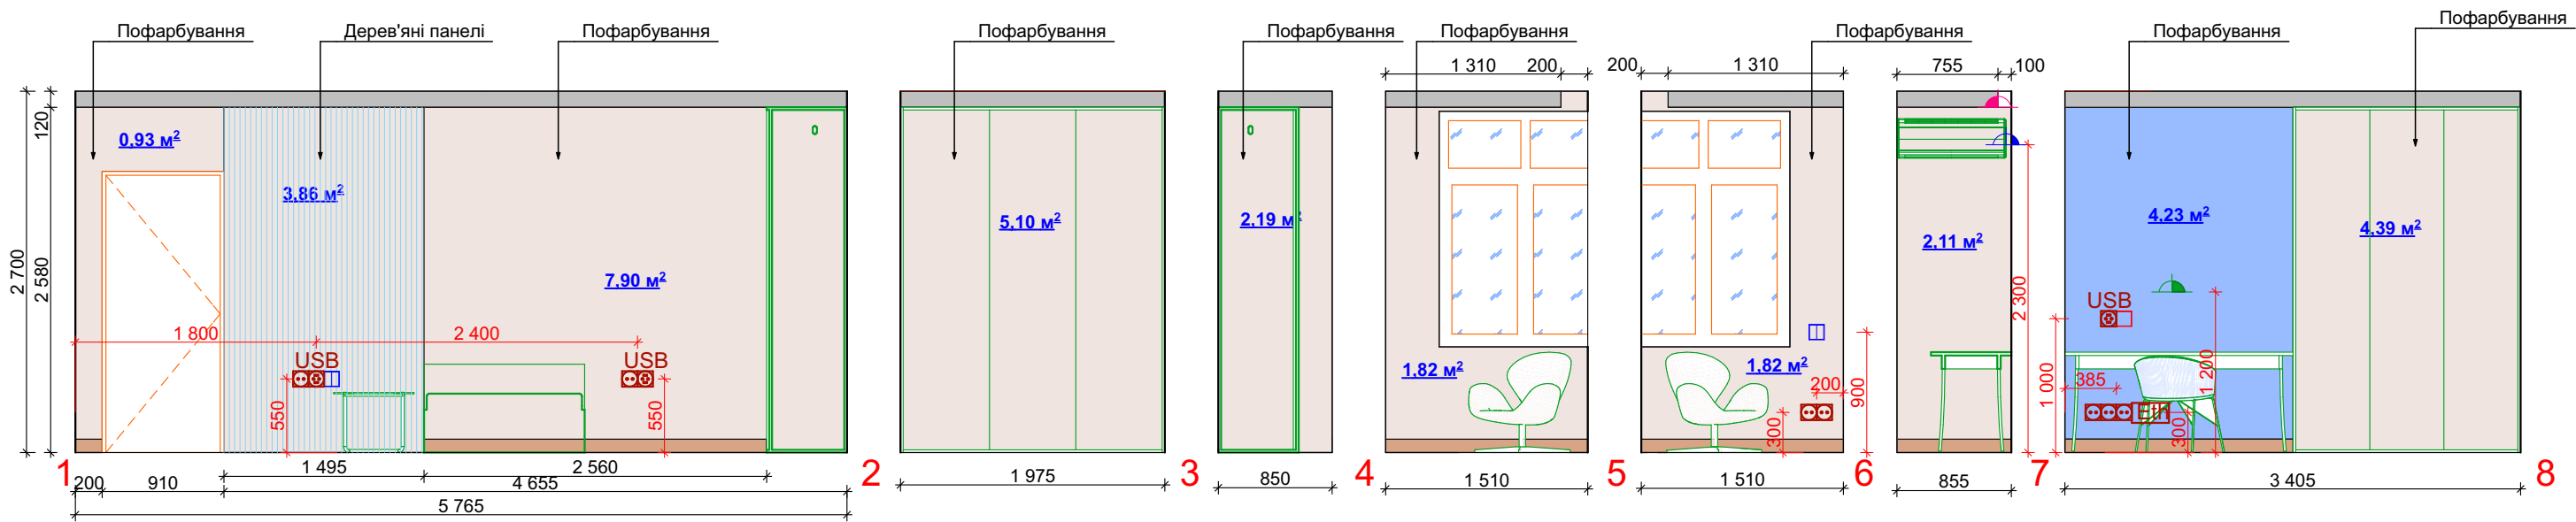


- Умовні позначення:
- Пофарбування 4,23м²
 - Дерев'яні панелі 3,86м²
 - Пофарбування 40,94м²
 - Плінтус =12,4м

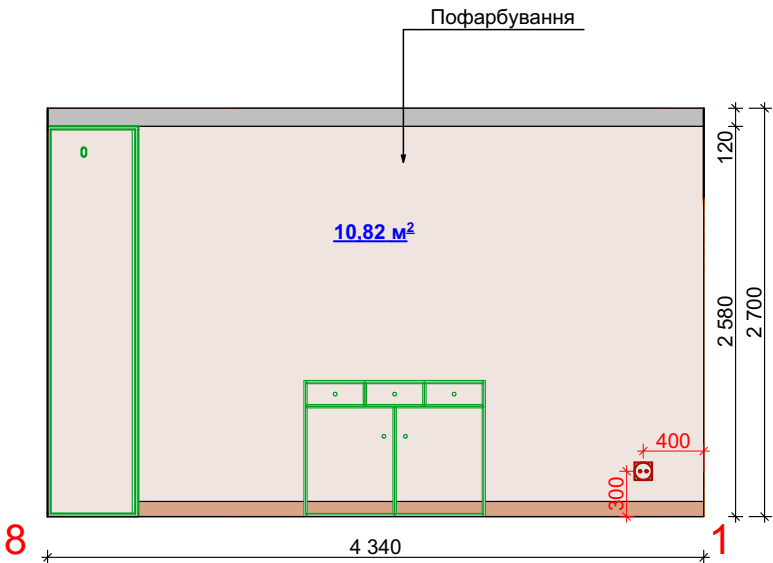



Примітки:
1. За відмітку 0.000 прийнято рівень чистої підлоги приміщення.
2. Виміри взяті без умови врахування вирівнювання стін, стелі та підлоги.

№ документа	П. І. Б.	Підпис	Дата	Дизайн-проект:	
Замовник:				Схема-розгортка стін.	18
Виконавець:				Дитяча	

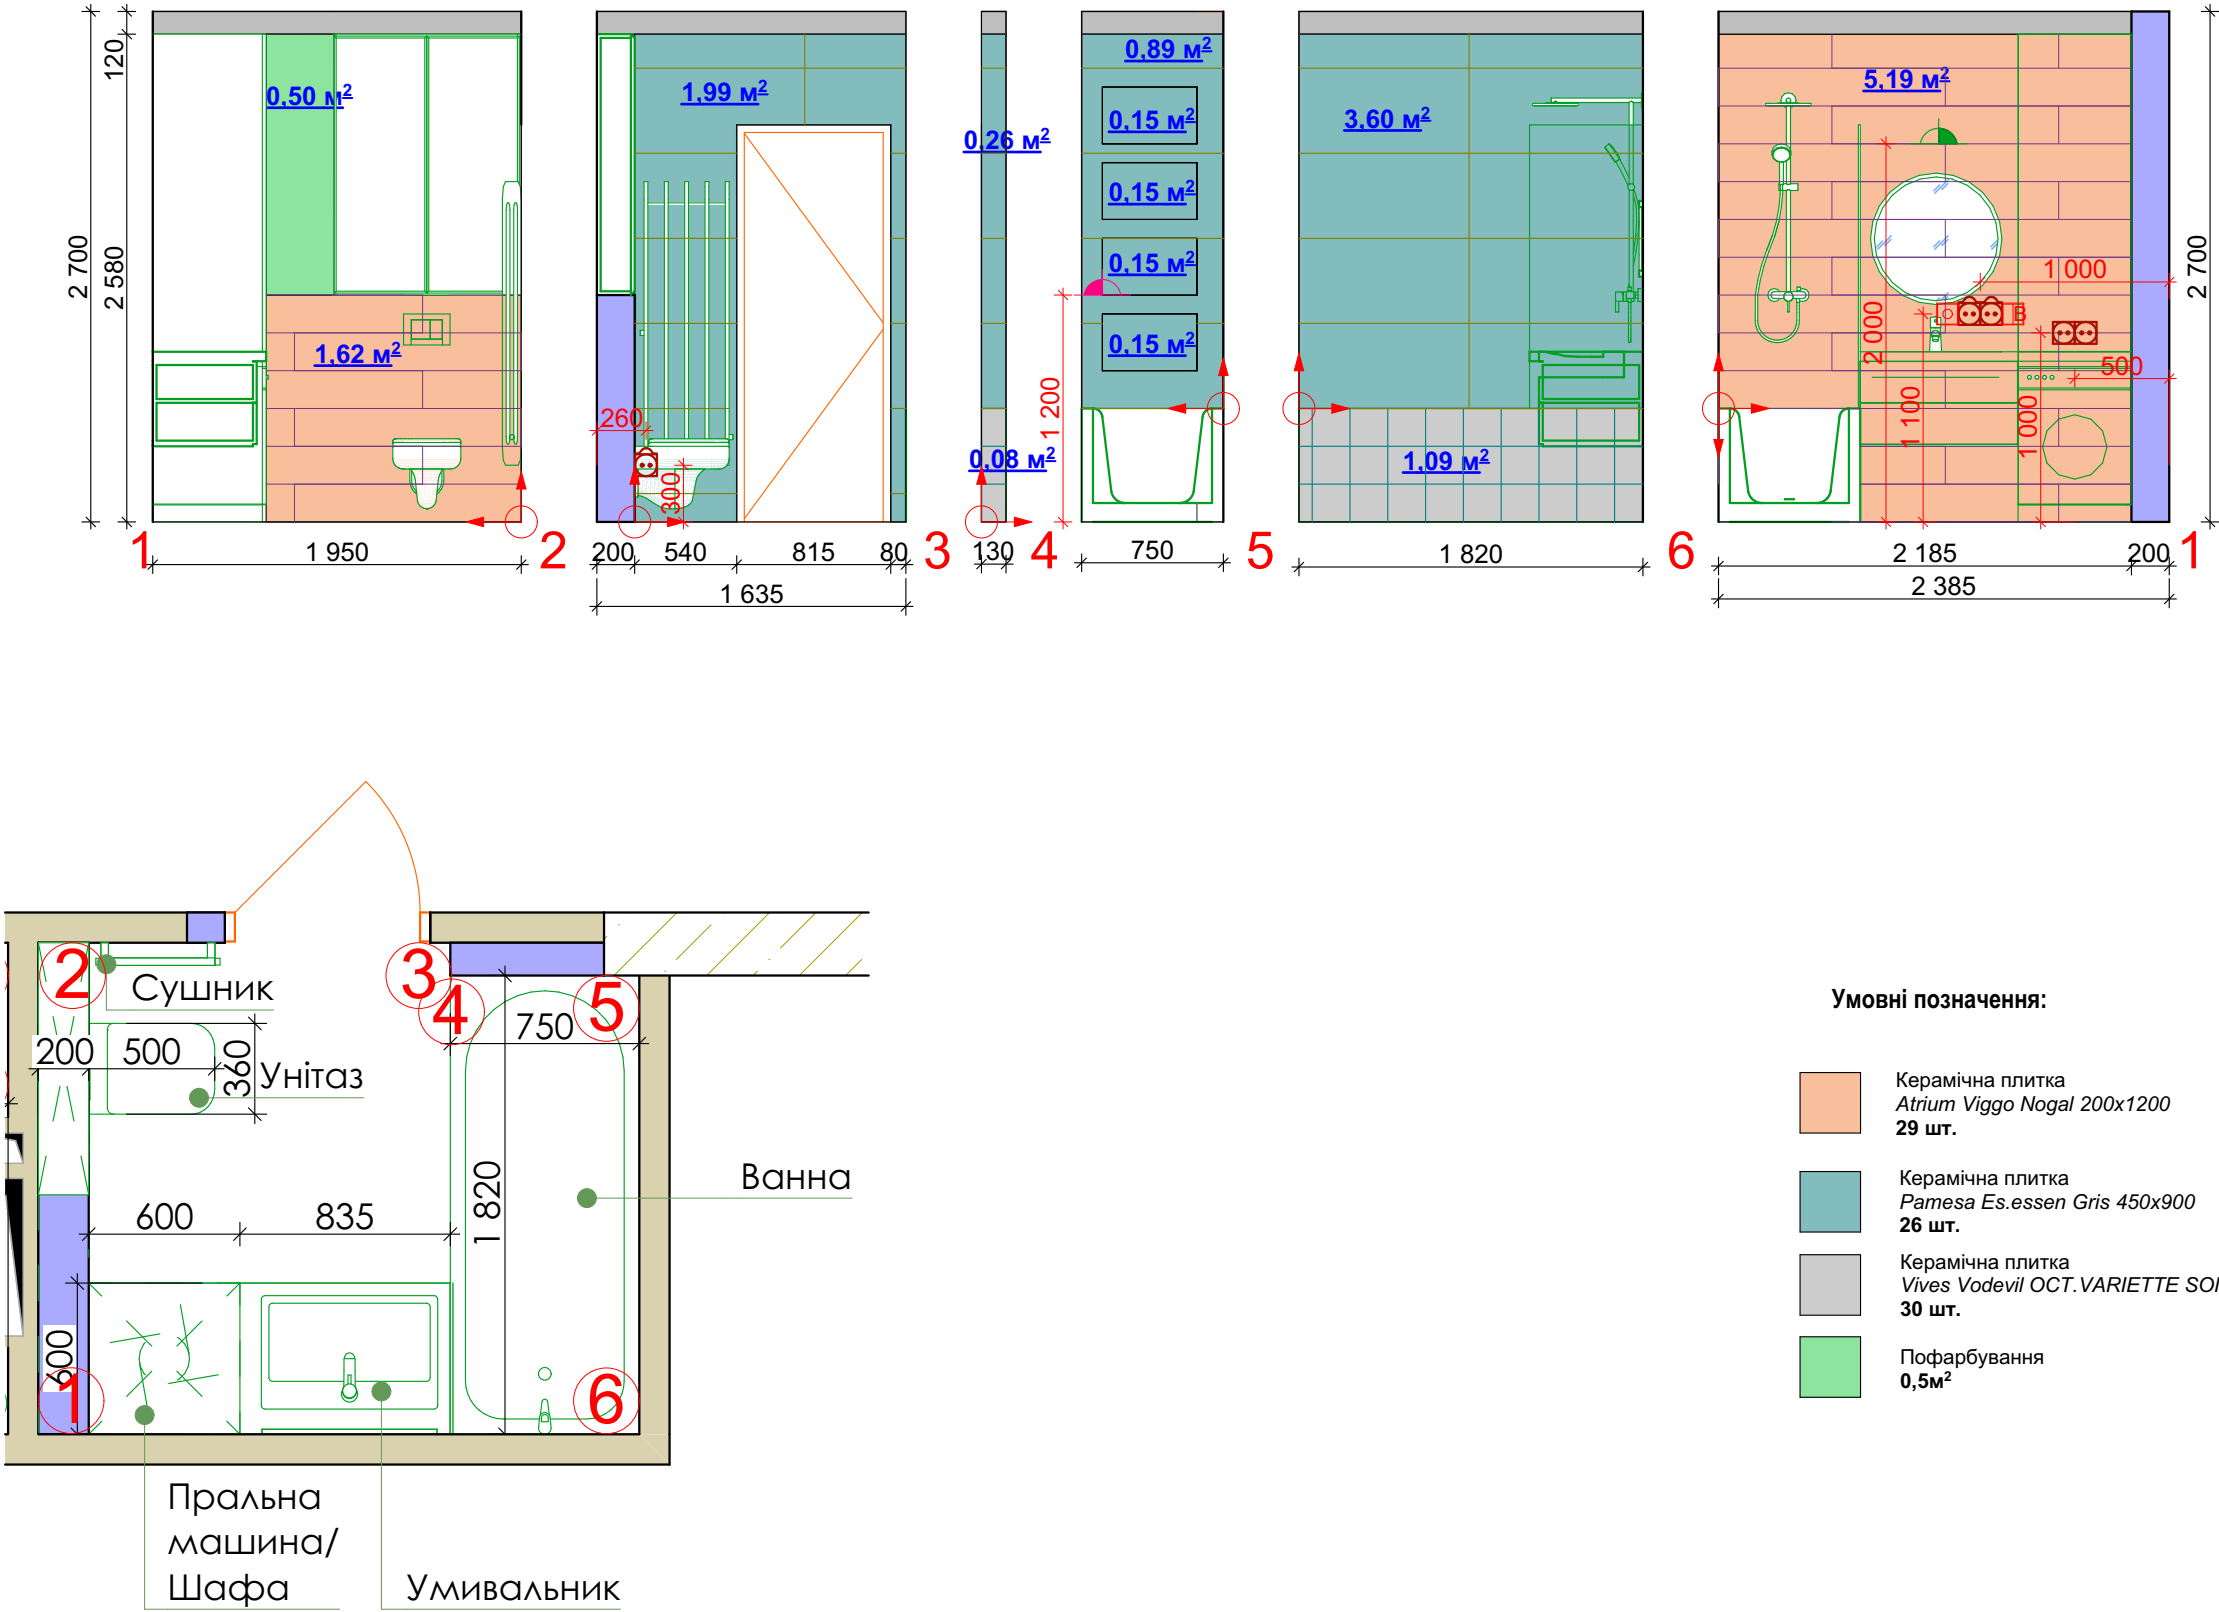

Примітки:
1. За відмітку 0.000 прийнято рівень чистої підлоги приміщення.
2. Виміри взяті без умови врахування вирівнювання стін, стелі та підлоги.

№ документа	П. І. Б.	Підпис	Дата	Дизайн-проект:	
Замовник:				Схема-розгортка стін. Ванна кімната	19
Виконавець:					

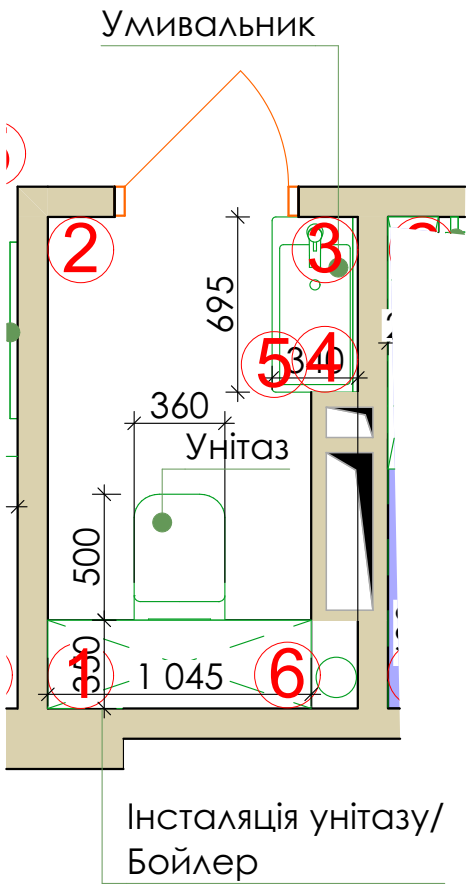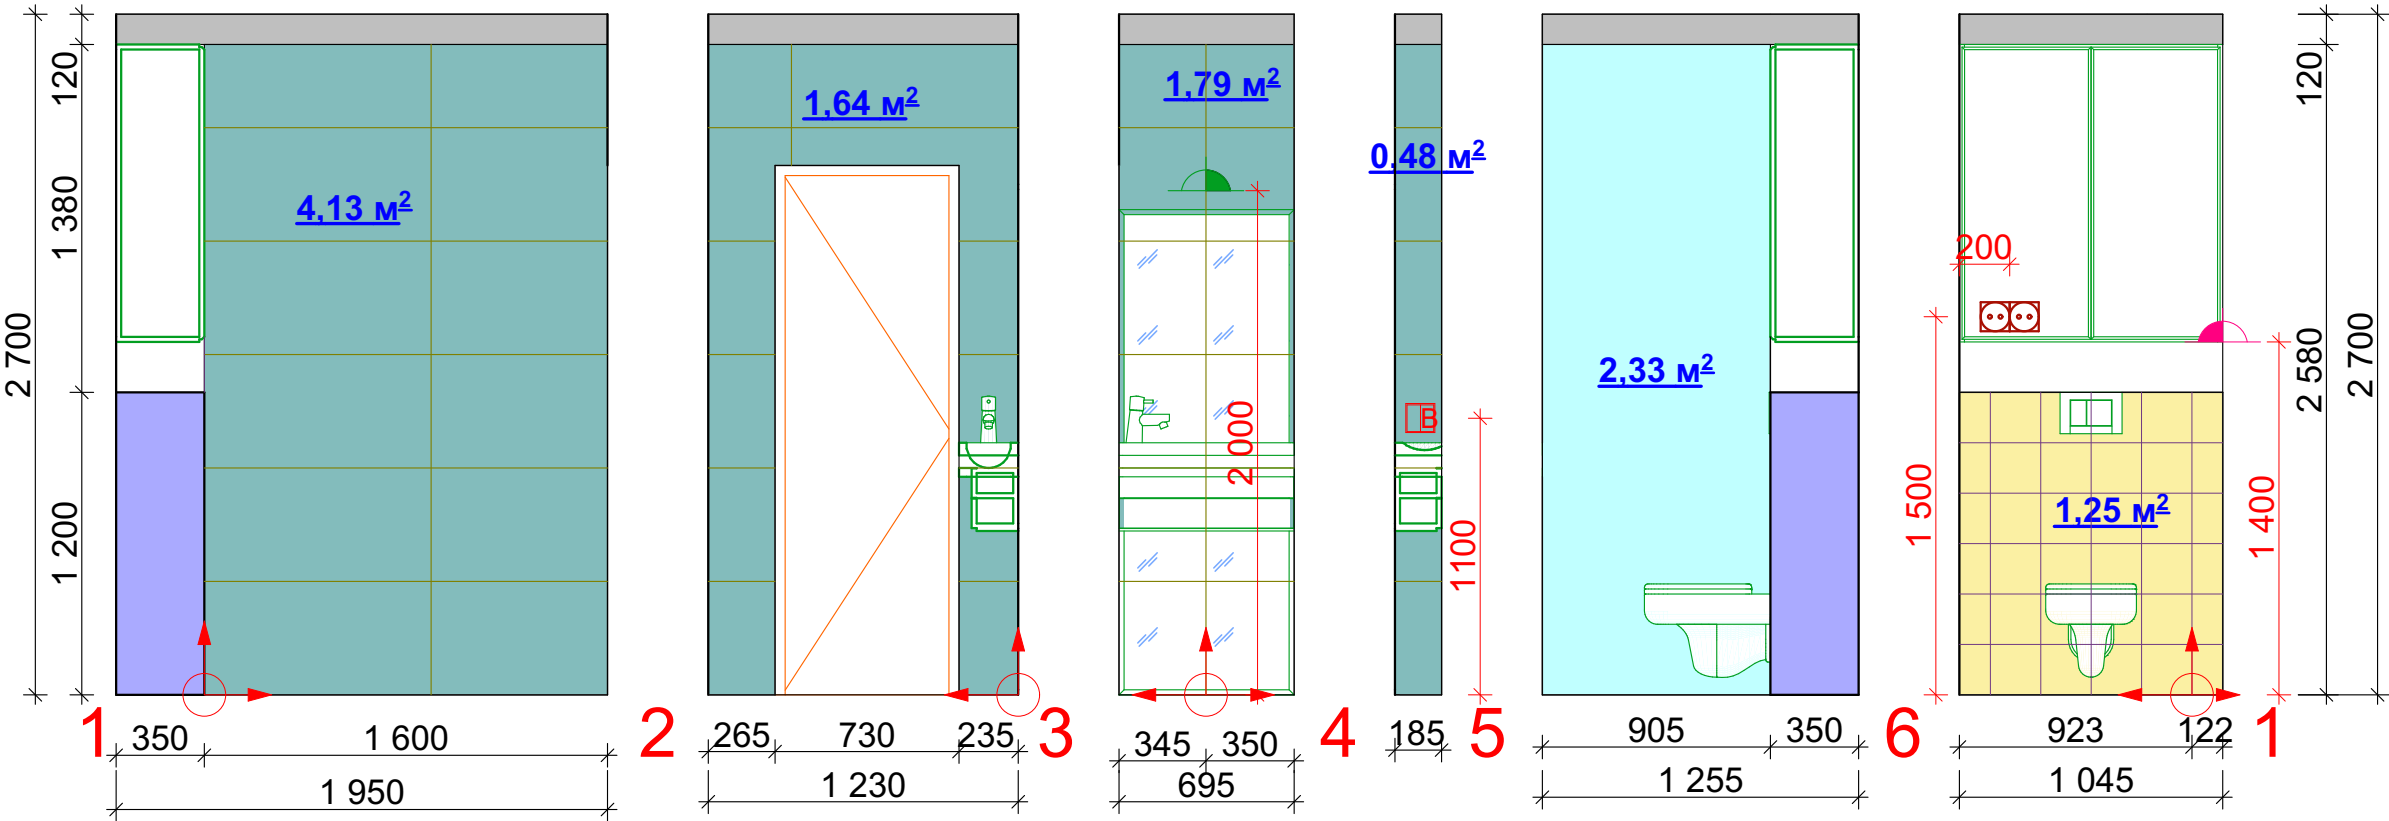


Умовні позначення:

- Керамічна плитка
Equipe Art Nouveau Opera Grey 24418 200x200
36 шт.
- Панно
2,33м²
- Керамічна плитка
Pamesa Es.essen Gris 450x900
25 шт.


Примітки:
1. За відмітку 0.000 прийнято рівень чистої підлоги приміщення.
2. Виміри взяті без умови врахування вирівнювання стін, стелі та підлоги.

№ документа	П. І. Б.	Підпис	Дата	Дизайн-проект:	
Замовник:				Схема-розгортка стін. Санвузіл	20
Виконавець:					

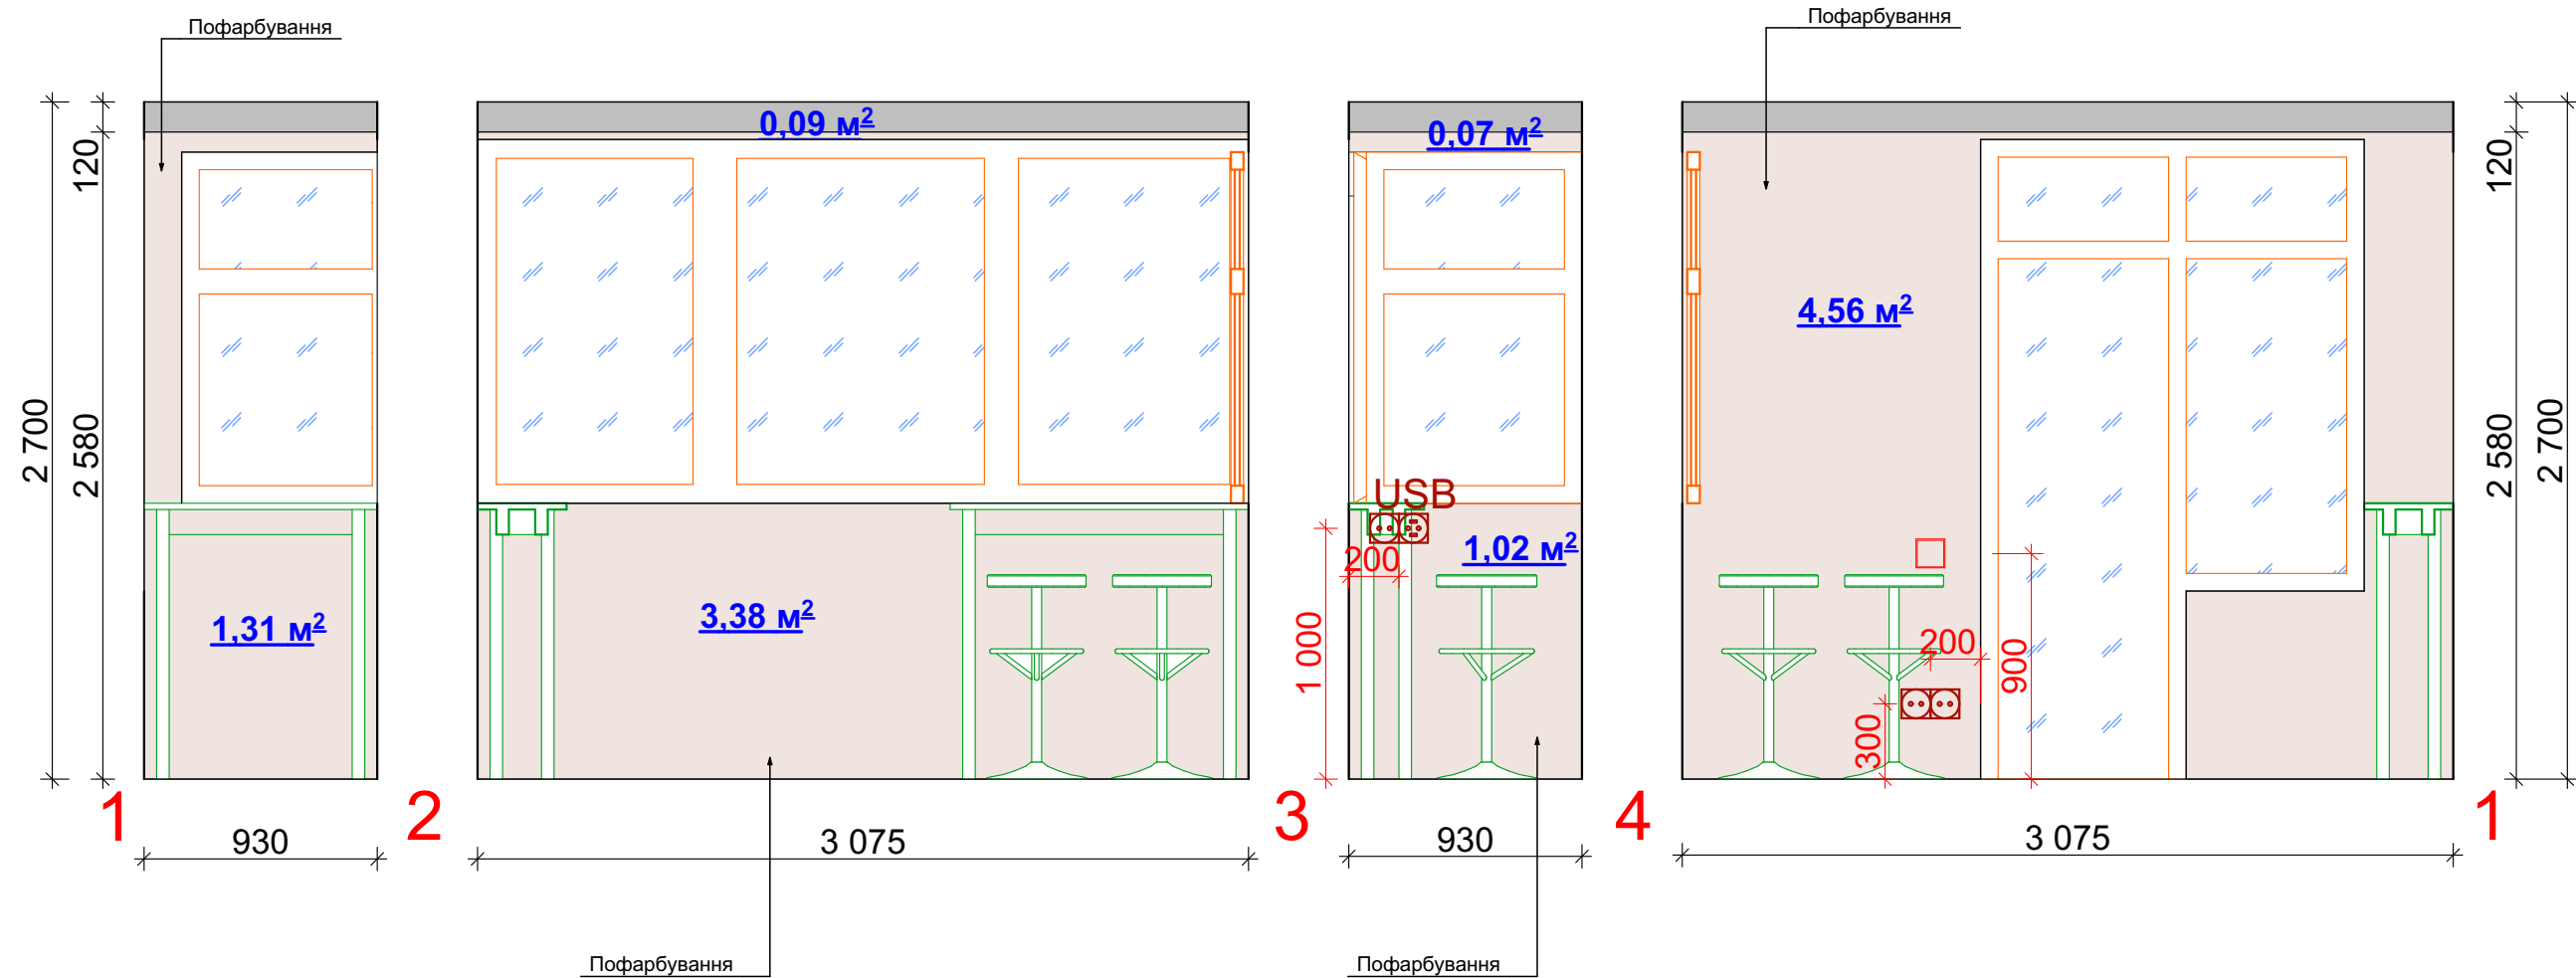

Умовні позначення:

Пофарбування
10,43м²

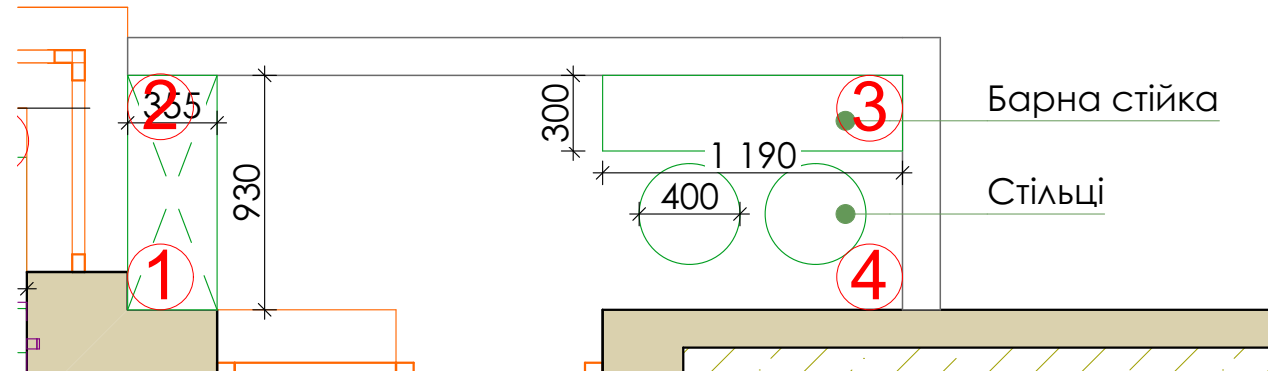

Примітки:
1. За відмітку 0.000 прийнято рівень чистої підлоги приміщення.
2. Виміри взяті без умови врахування вирівнювання стін, стелі та підлоги.

№ документа	П. І. Б.	Підпис	Дата	Дизайн-проект:	
Замовник:				Схема-розгортка стін. Балкон	21
Виконавець:					